
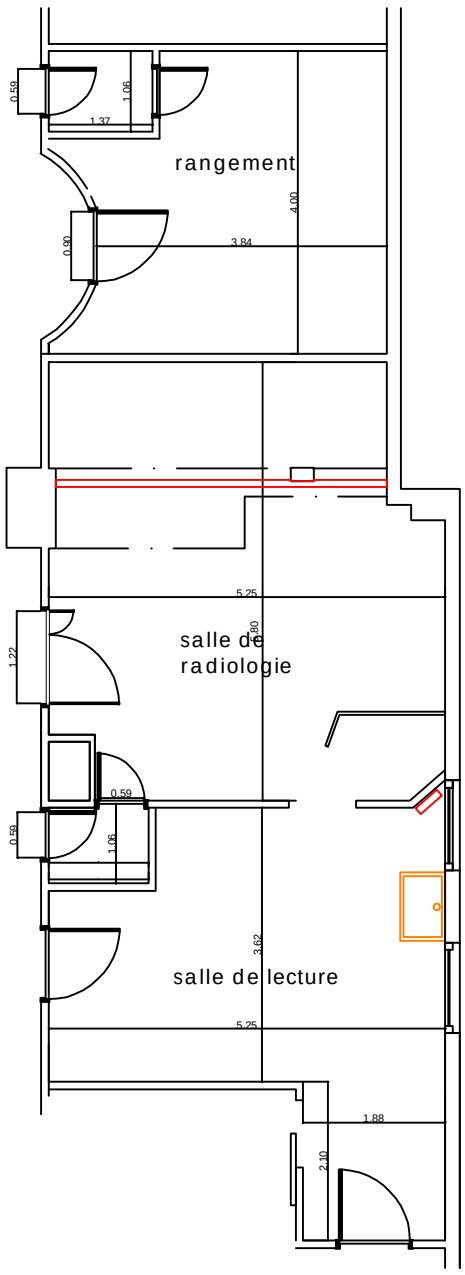


ETAT
EXISTANT

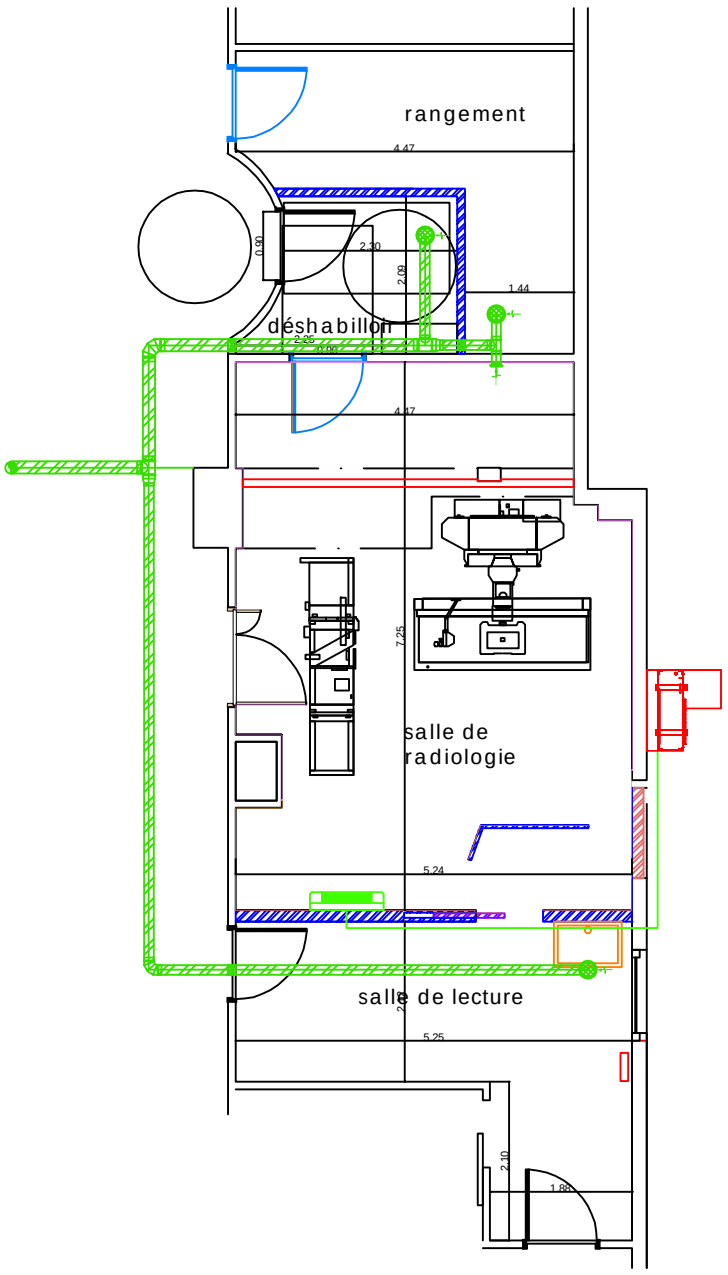

ETAT
PROJETE

PROJET: Réaménagement d'une salle de radiologie au C.H. Le Secq Crepy à BOULAY	Maître d'oeuvre: SARL SOGECLI 7, chemin de la Moselle 57160 SCY-CHAZELLES Tel.: 03 87 62 20 17 Courriel : contact@sogecli.fr	Maître d'ouvrage: C.H.Le SECQ CREPY 1, rue de l'Hospital 57220 BOULAY MOSELLE Tel.: 03 87 79 40 18	DATE: 18 septembre 2026 ÉCHELLE: 1/100° Existant-projet CVC INDICE: A