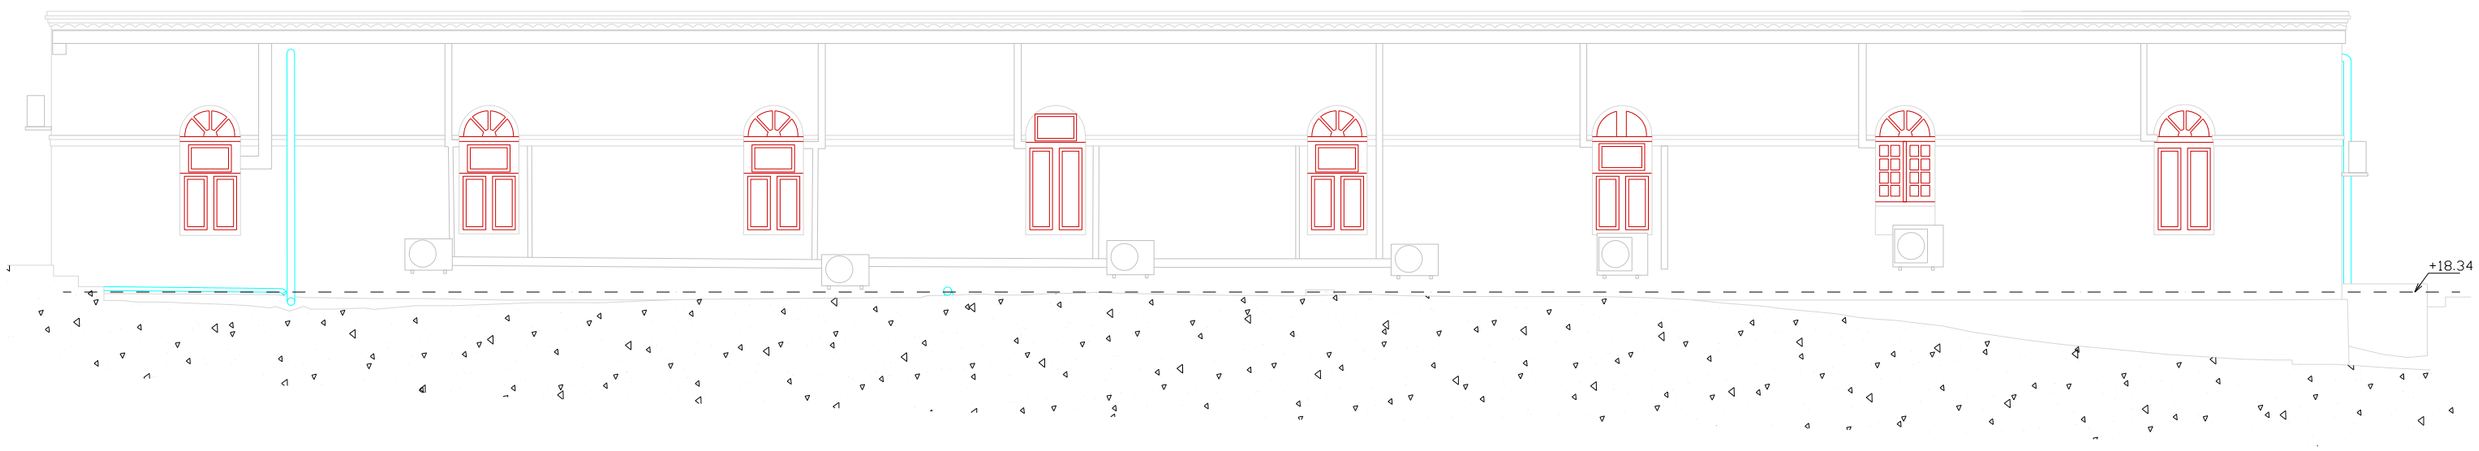

FACADE OUEST

0 1 5 m

1/100