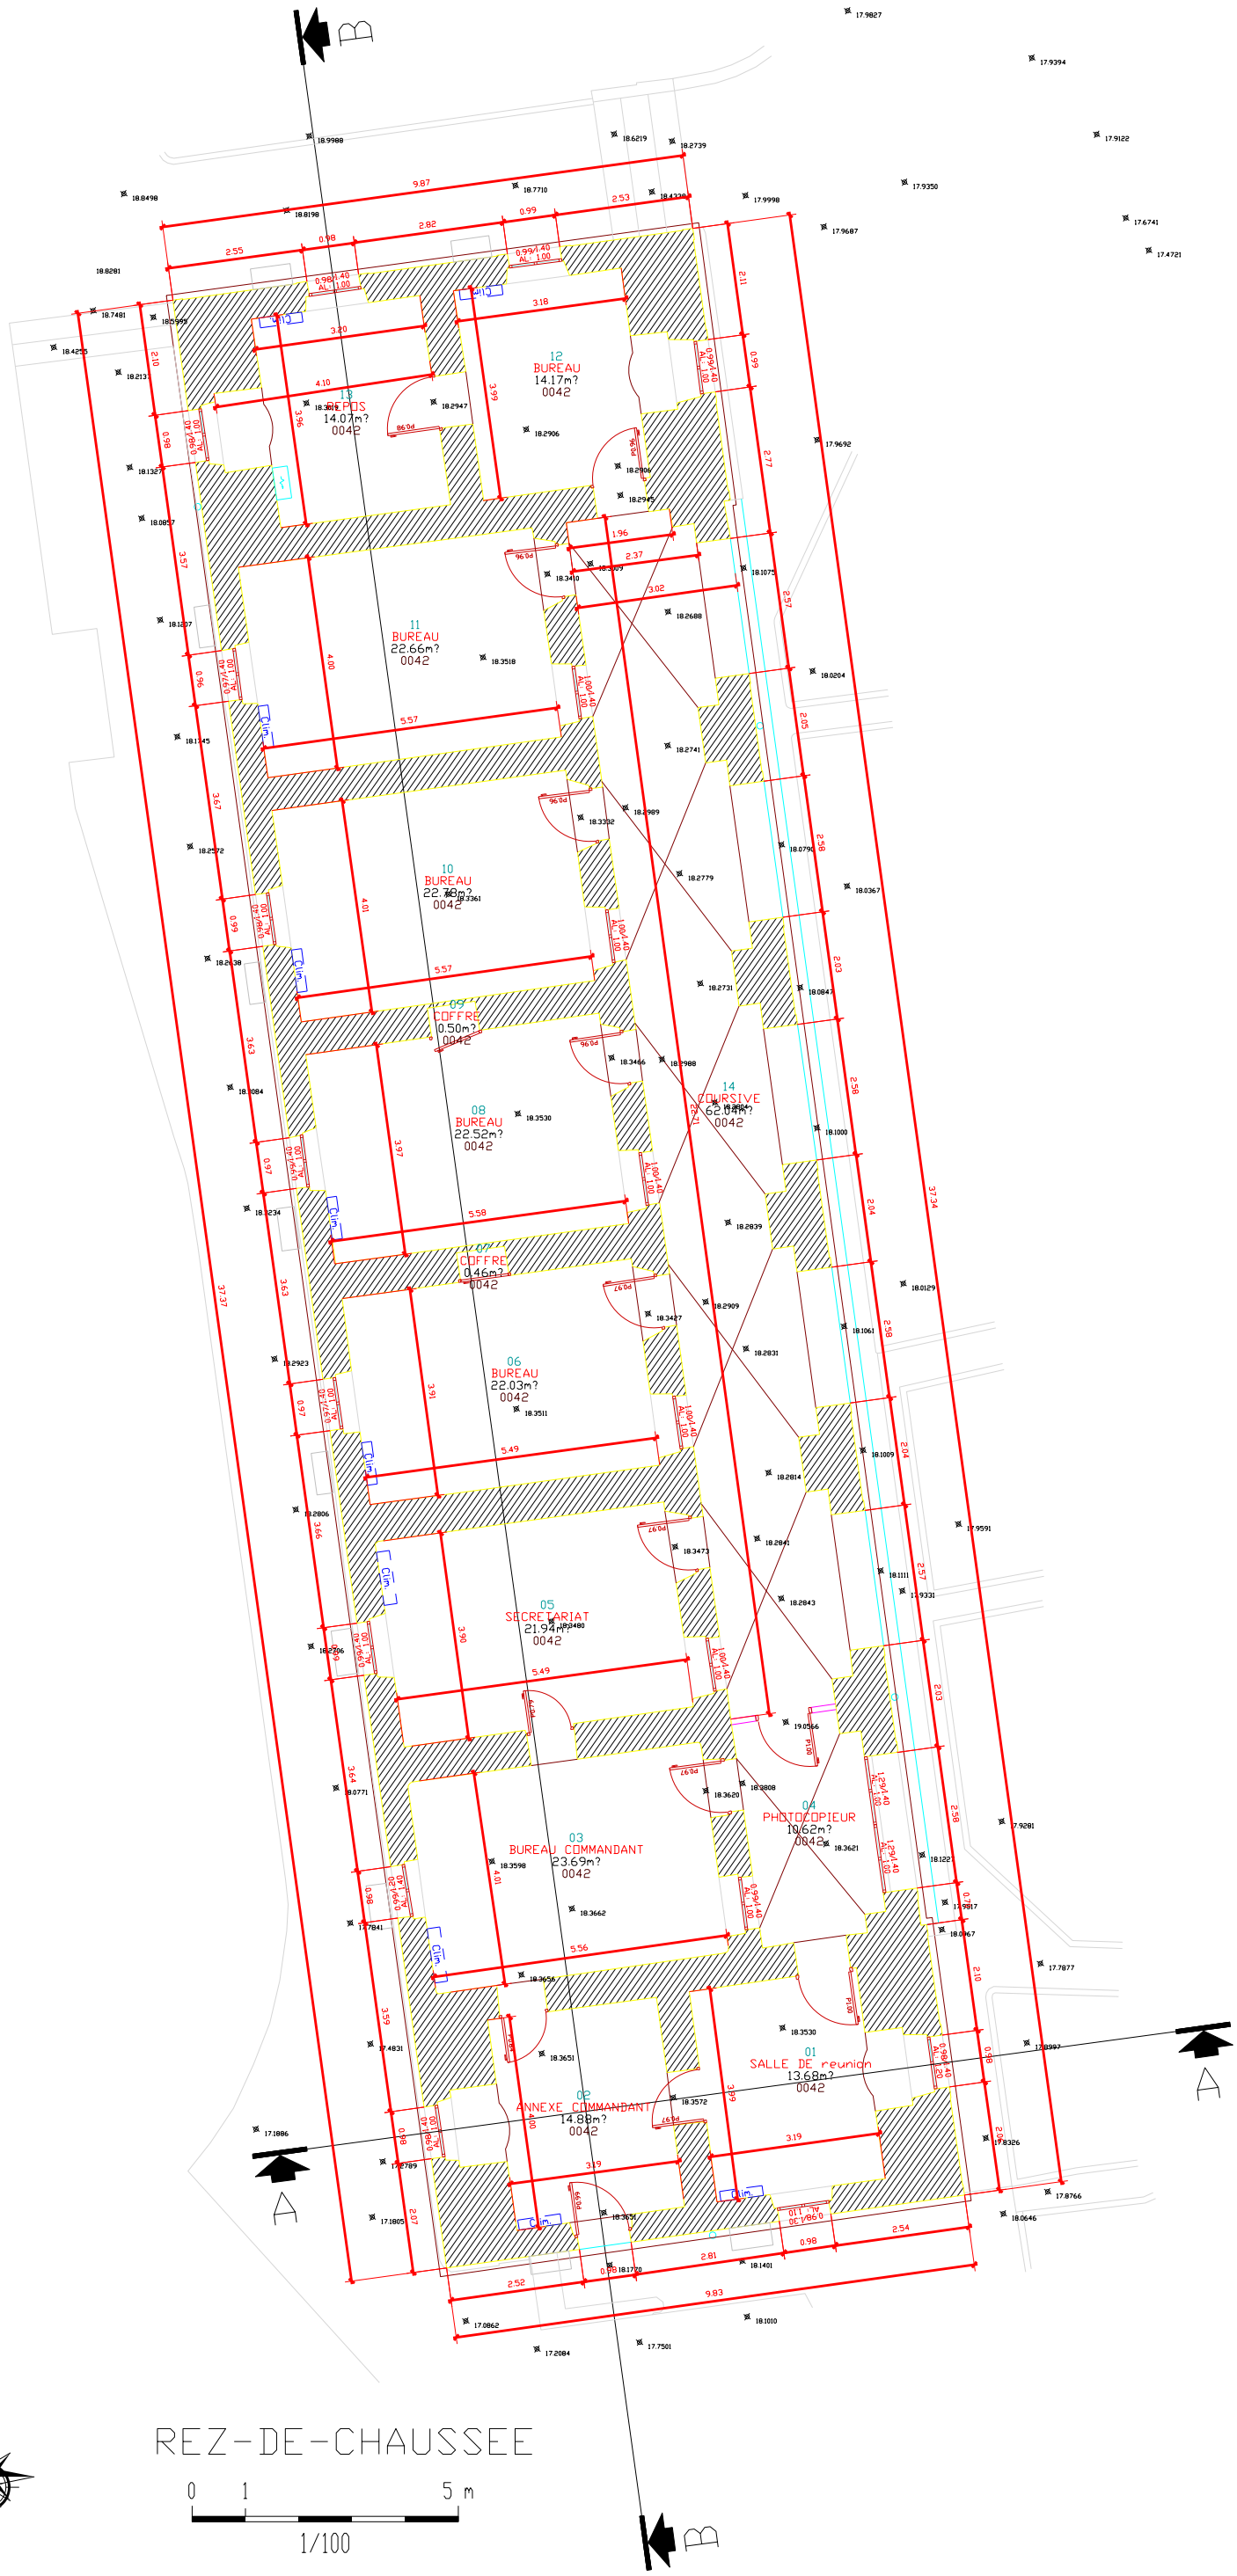

N

REZ-DE-CHAUSSEE

0 1 5 m

1/100

SHOB : 379,16m2