


Vue en plan Ovoïde - 1/50e :

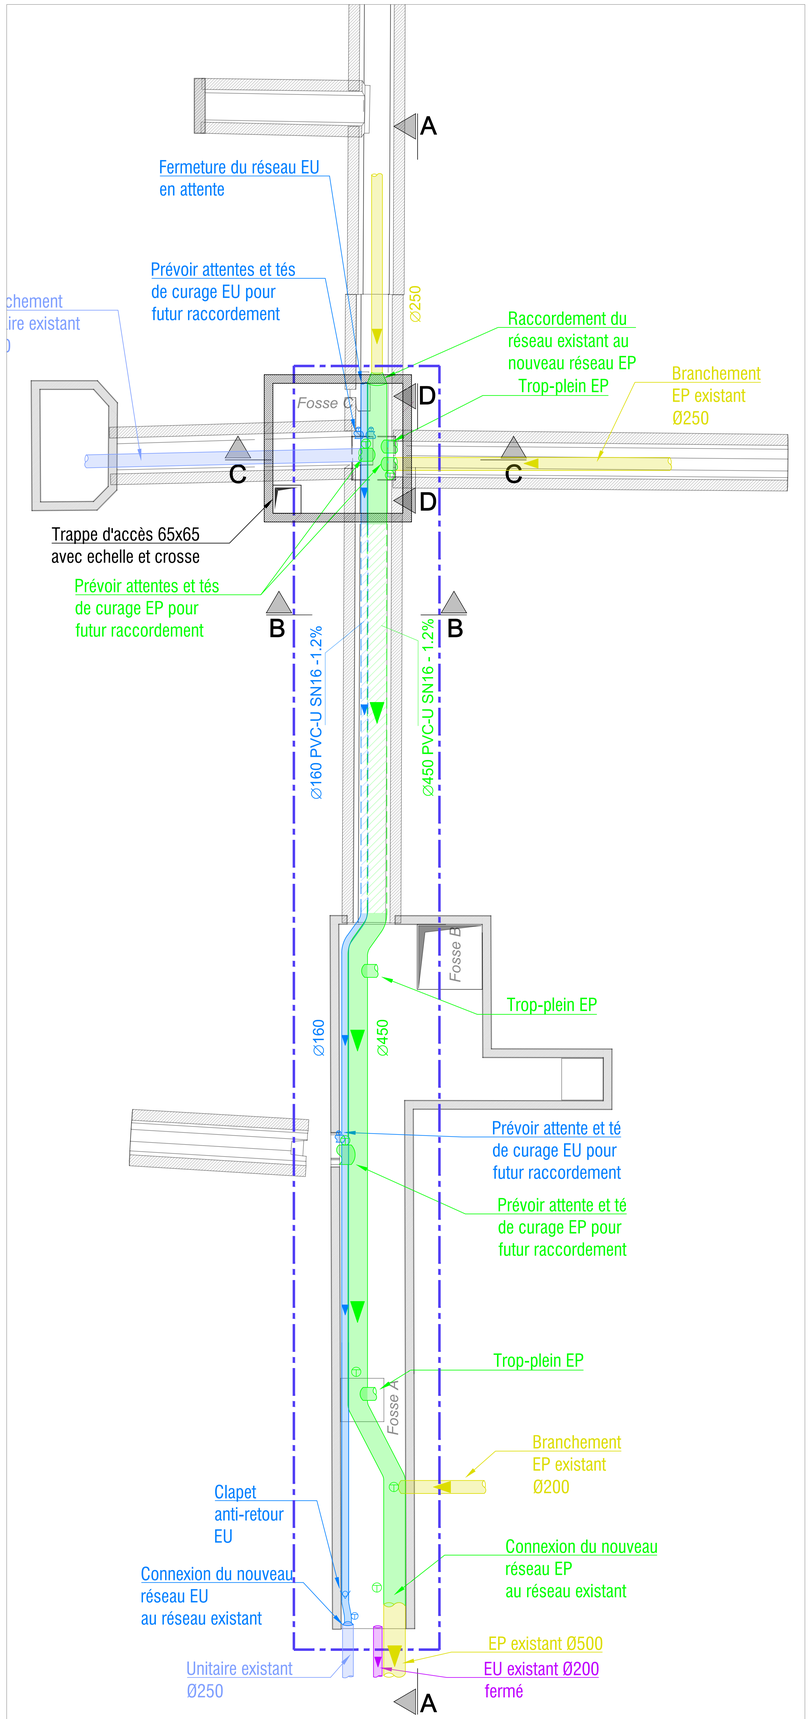


Coupe longitudinale - 1/50e :

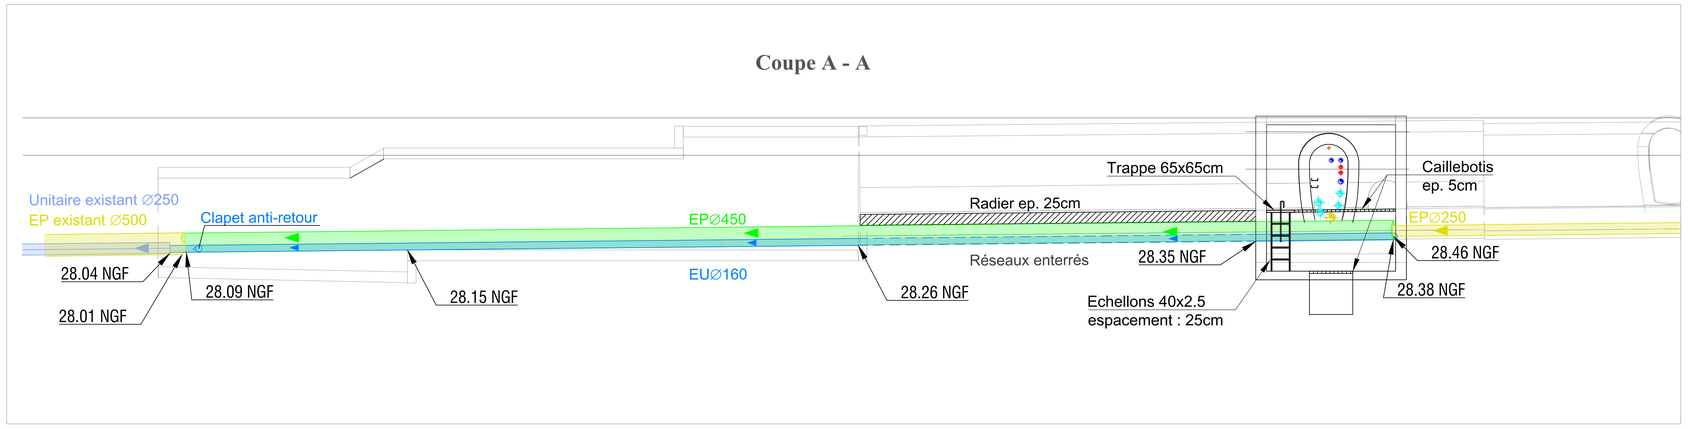

Coupes transversales - 1/50e:

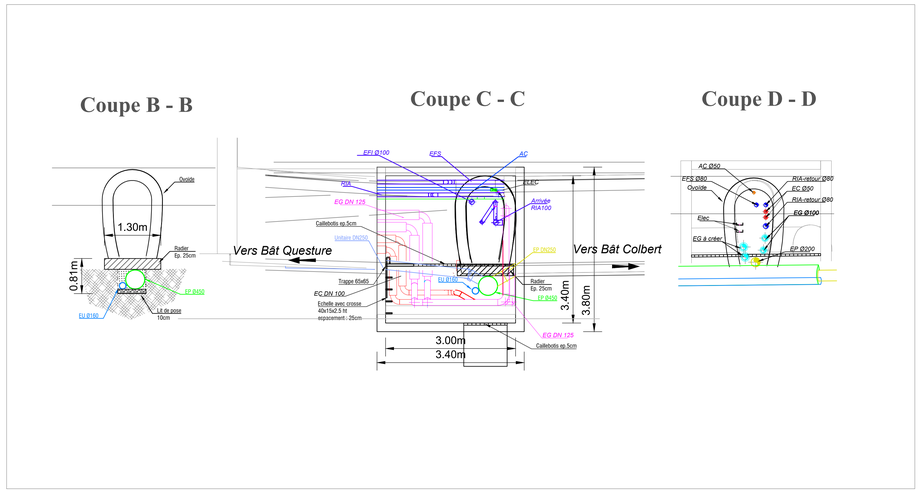

Vue en plan CVC - 1/50e

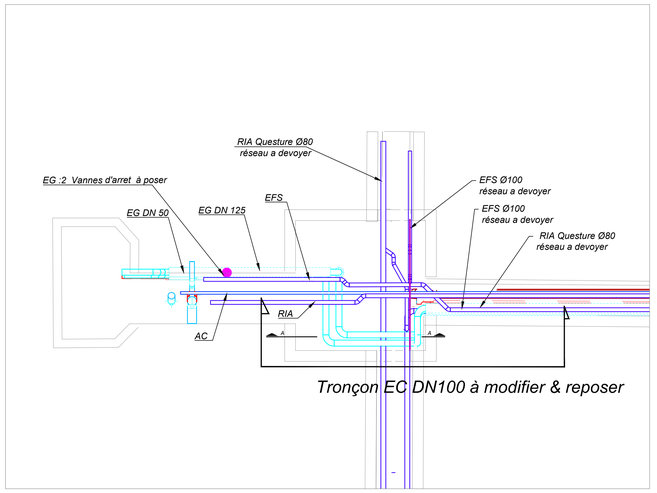

Légende :


Légende projet :

- Réseau EP aérien
- Réseau EP enterré
- Réseau EU aérien
- Réseau EU enterré
- Clapet anti-retour EU
- Boîte de branchement
- Radier
- Cailleboti
- Lit de pose
- Réseau eau glacée PRO
- Réseau eau chaude PRO
- Délimitation du périmètre de l'opération

Légende existant :

- Réseau EP existant
- Réseau EU/EV existant
- Réseau unitaire existant
- Réseau incendie existant
- Réseau eau glacée existant
- Réseau eau chaud existant
- Réseau air comprimé existant
- Réseau élec. existant

Repérage :

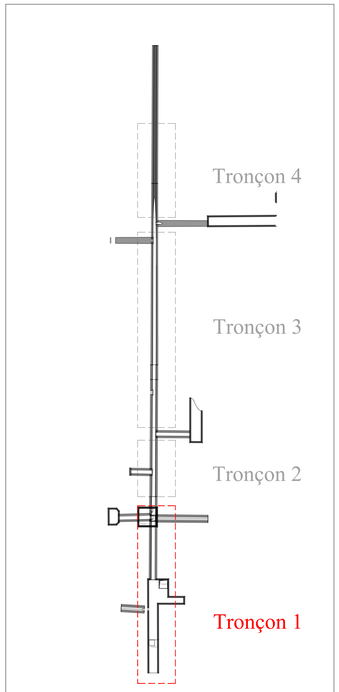

ASSEMBLÉE NATIONALE
Assemblée Nationale - DAIP
126 rue de l'Université 75355 Paris

Assemblée Nationale

75355 PARIS

PRO

Plan projet :
Travaux sur ovoïde de l'allée
de la Présidence

Indice	Date	Modifications	Diffusé par	Remis à
D4	09/2026	Mise à jour générale	AVERCE	
D3	09/2026	Mise à jour générale	AVERCE	
D2	09/2026	Mise à jour générale	AVERCE	
D1	08/2026	Première diffusion	AVERCE	

Bureau d'études:

AVERCE

18 avenue Raspail,
94100 Saint-Maur-des-Fossés


Fichier Autocad : | Echelle : /

Fichier Revit : | Format d'impression : A0


N°Opération	Emetteur	Phase	Zone	Lots	Type	N° Plan	Indice
	AVE	PRO			PLA	001	D4

Identification du plan


Vue en plan Ovoïde - 1/50e :

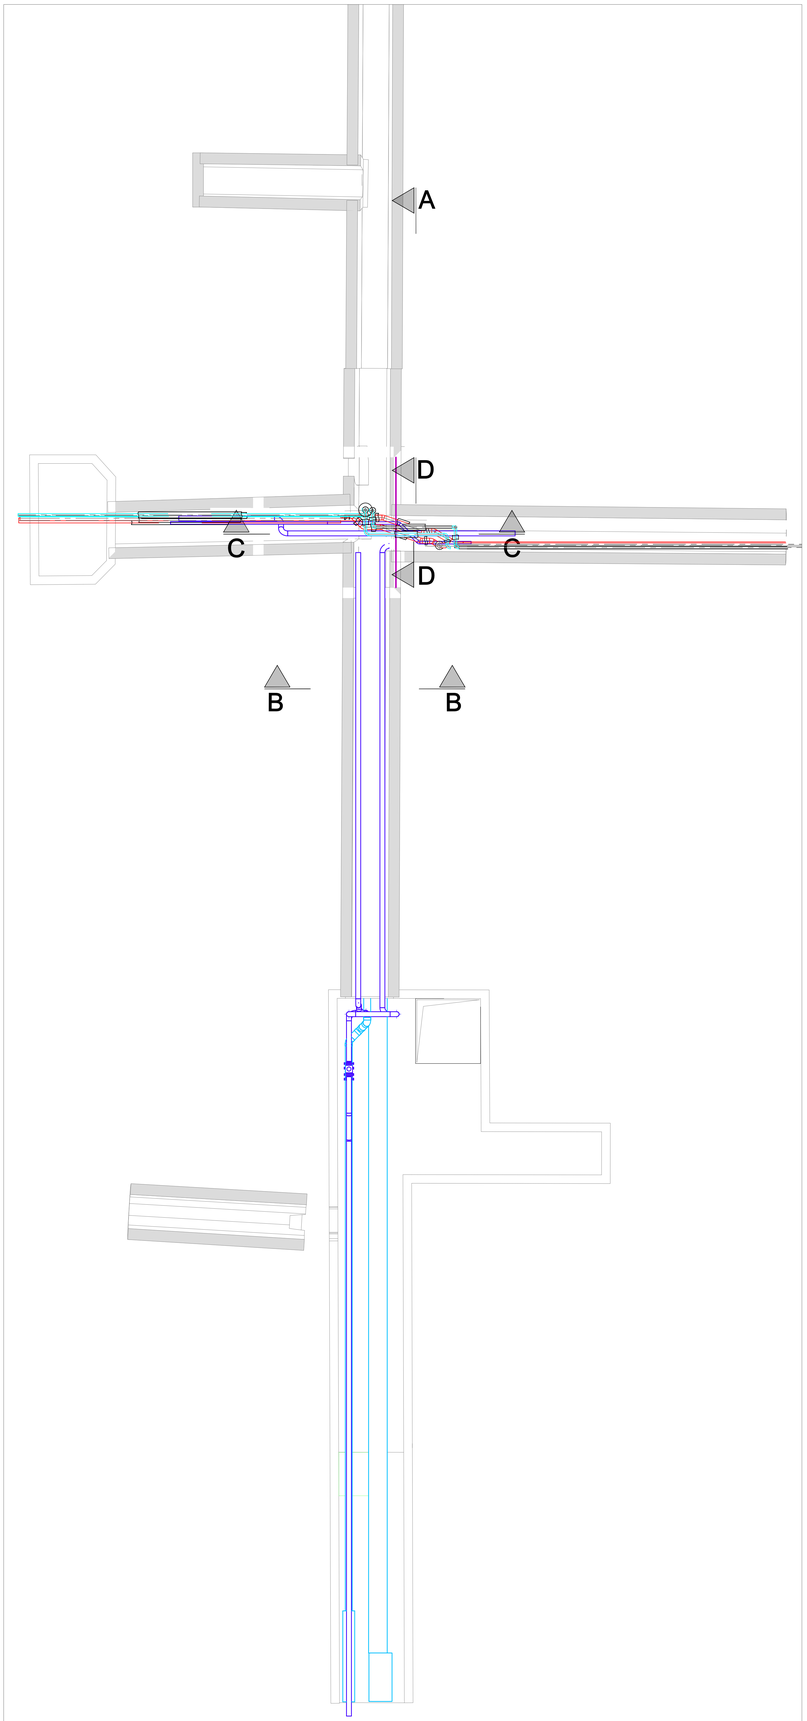


Coupe longitudinale - 1/50e :

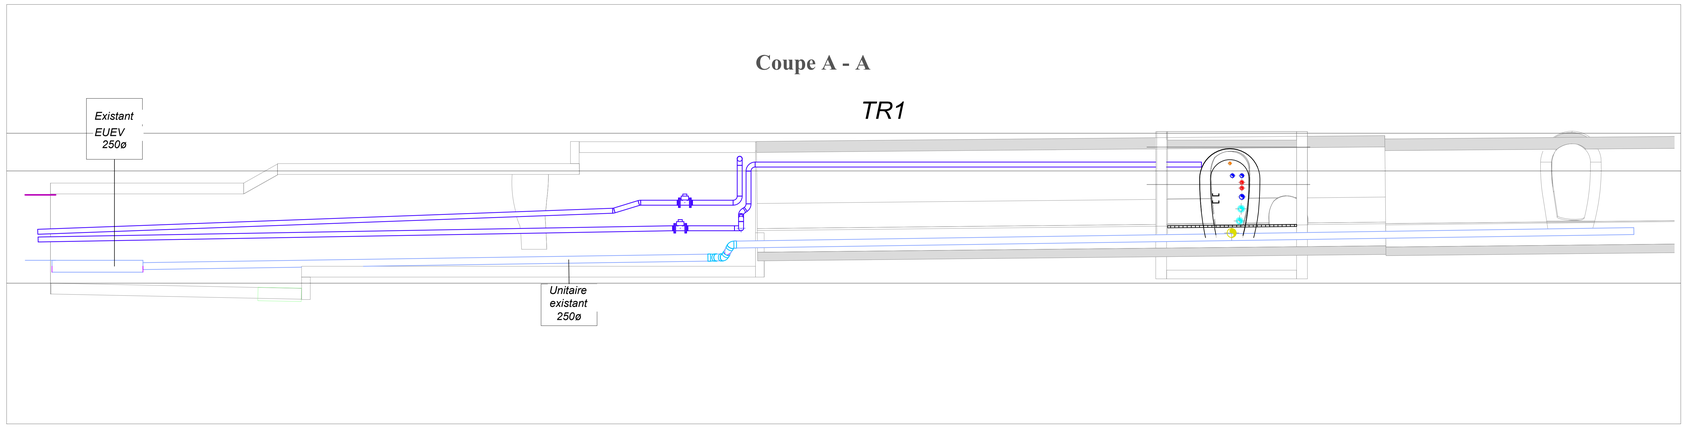


Coupes transversales - 1/25e :

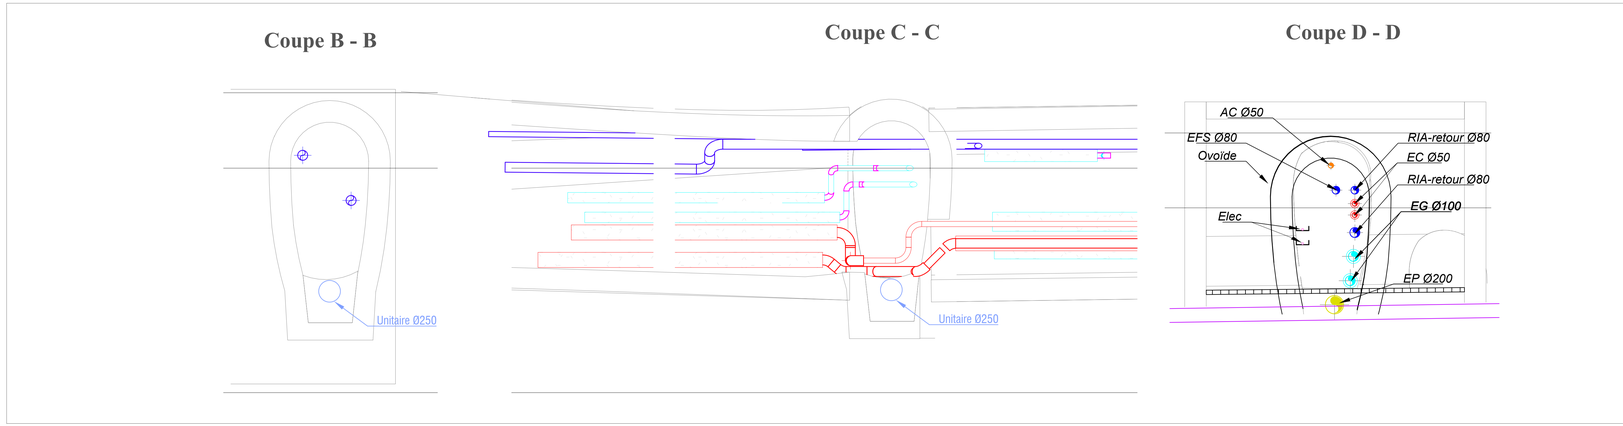

Légende

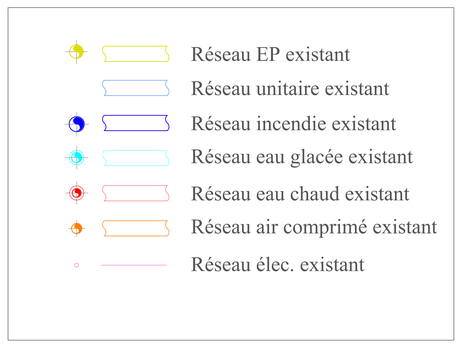

Repérage :

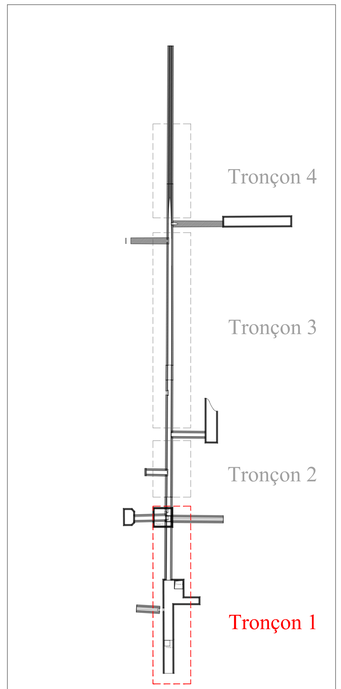

ASSEMBLÉE NATIONALE
Assemblée Nationale - DAIP
126 rue de l'Université 75355 Paris

Assemblée Nationale

75355 PARIS

EXI

Plan existant :
Travaux sur ovoïde de l'allée de la Présidence

Indice	Date	Modifications	Diffusé par	Remis à
A3	09/2026	Mise à jour suivant plan CVC reçu le 24/09	AVERCE	
A1	09/2026	Première diffusion	AVERCE	

Bureau d'études:


AVERCE
18 avenue Raspail,
94100 Saint-Maur-des-Fossés

Fichier Autocad : | Echelle : /
Fichier Revit : | Format d'impression : A0


N°Opération	Emetteur	Phase	Zone	Lots	Type	N° Plan	Indice
	AVE	EXI			PLA	003	A2

Identification du plan

Coupe longitudinale - 1/50e :

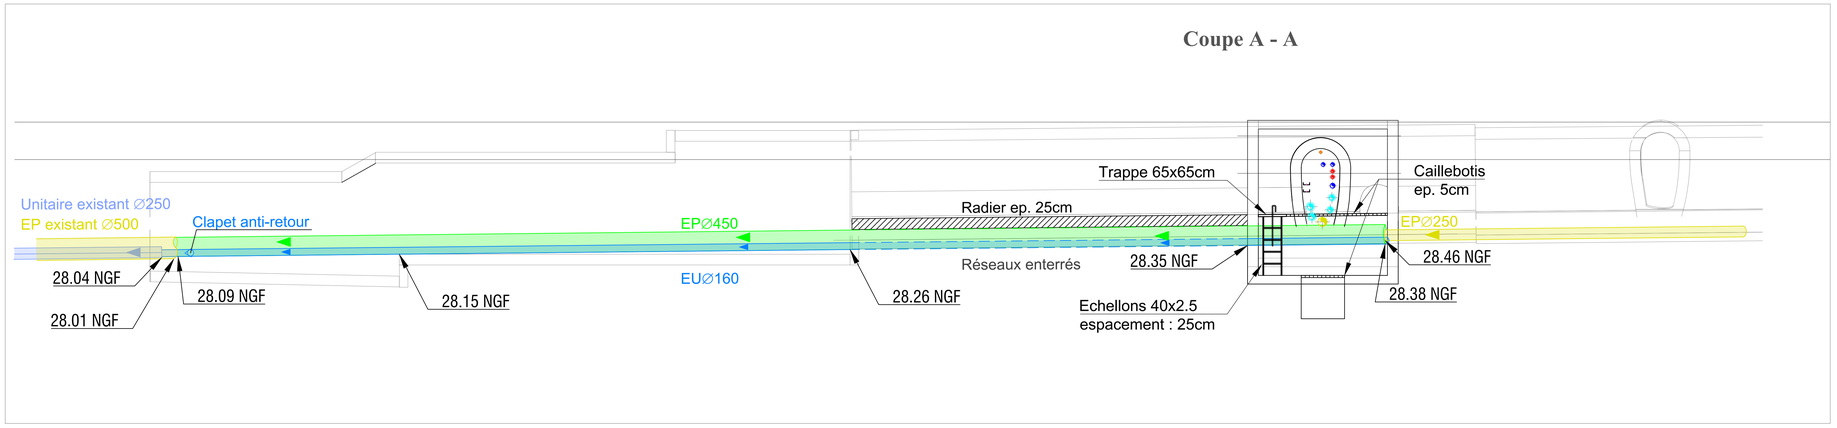

Détails sur boîte de branchement - 1/10e :

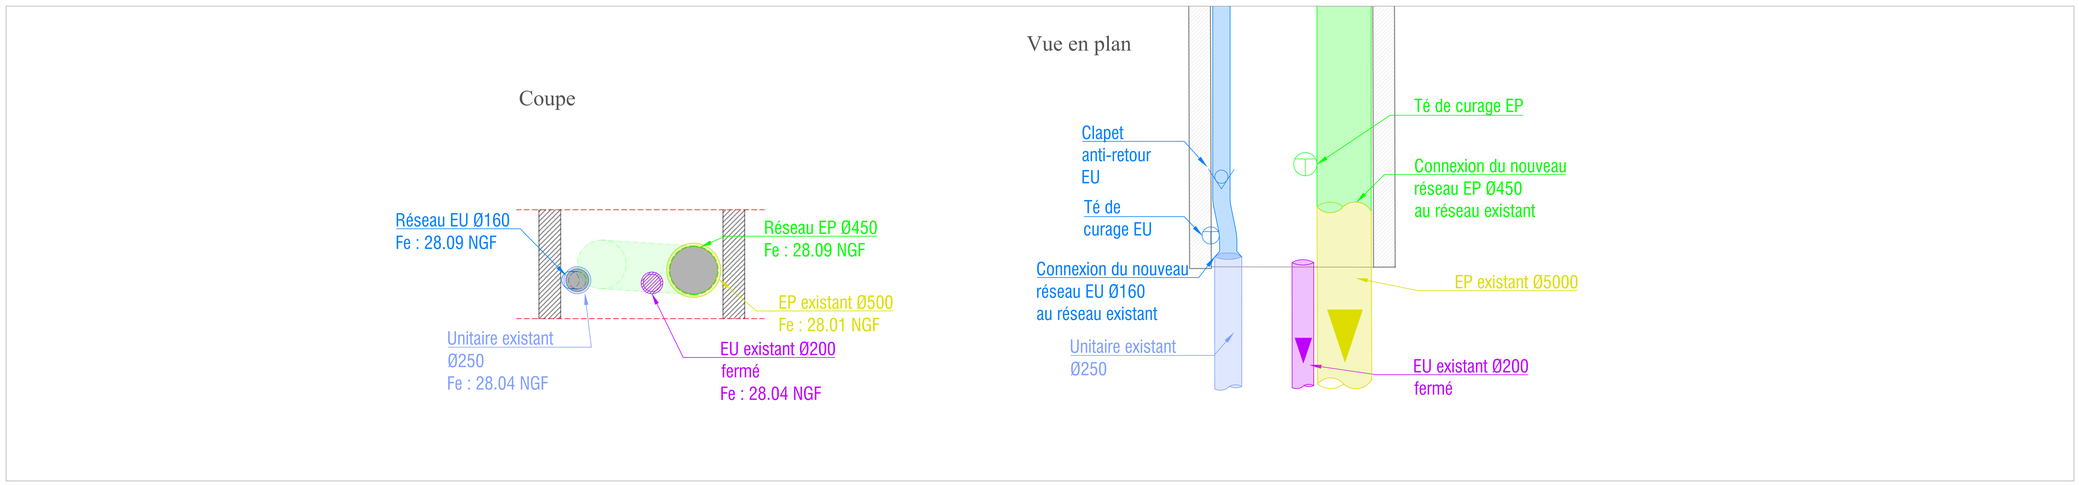

Légende :


Légende projet :

- Réseau EP aérien
- Réseau EP enterré
- Réseau EU aérien
- Réseau EU enterré
- Clapet anti-retour EU
- Boîte de branchement
- Radier
- Cailleboti
- Lit de pose
- Réseau eau glacée PRO
- Réseau eau chaude PRO
- Délimitation du périmètre de l'opération

Légende existant :

- Réseau EP existant
- Réseau EU/EV existant
- Réseau unitaire existant
- Réseau incendie existant
- Réseau eau glacée existant
- Réseau eau chaud existant
- Réseau air comprimé existant
- Réseau élec. existant

Repérage :

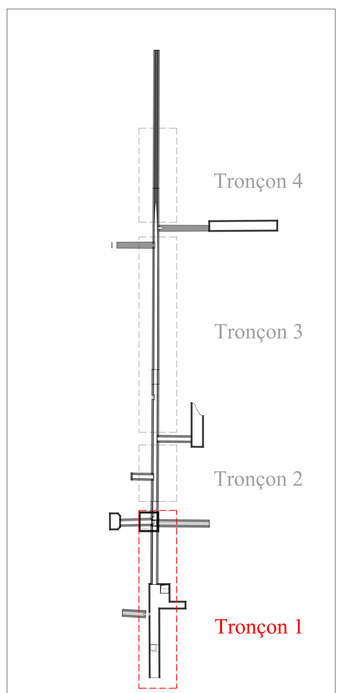

ASSEMBLÉE NATIONALE
Assemblée Nationale - DAIP
126 rue de l'Université 75355 Paris

Assemblée Nationale

75355 PARIS

PRO

Plan projet :
Travaux sur ovoïde de l'allée de la Présidence

Détails sur boîte de branchement

Indice	Date	Modifications	Diffusé par	Remis à
D3	09/2026	Mise à jour générale	AVERCE	
D2	09/2026	Mise à jour générale	AVERCE	
D1	09/2026	Première diffusion	AVERCE	

Bureau d'études:

AVERCE

18 avenue Raspail,
94100 Saint-Maur-des-Fossés

Fichier Autocad : | Echelle : /
Fichier Revit : | Format d'impression : A0

N°Opération	Emetteur	Phase	Zone	Lots	Type	N° Plan	Indice
	AVE	PRO			PLA	004	D3

Identification du plan