*Les présents plans sont établis en phase **PRO/DCE**. Ils définissent les dispositions structurelles de principe des ouvrages envisagés (chambre en béton enterrée et radier en béton après remplacement des canalisations). Les études d'exécution, plans de coffrage, de ferraillage, méthodes d'exécution, blindages, étaiements et notes de calcul sont à la charge de l'entreprise et soumis au visa de la maîtrise d'œuvre et du BET Structure.*

*L'étanchéité de la chambre sera réalisée conformément aux prescriptions du CCTP. **Les reprises de bétonnage, traversées de canalisations et interfaces avec les ouvrages existants** feront l'objet d'un traitement spécifique assurant l'étanchéité.*

Un joint de désolidarisation étanche sera réalisé entre la chambre de visite et l'ouvrage existant. La nature du dispositif sera conforme aux prescriptions du CCTP.

HYPOTHESES D'ETUDE :

*Enrobage c : **3 cm***
*Aciers : **B500 B***
*Béton : C **30 / 35***
*Classe d'exposition : **XC2***

- **Remplacement de la canalisation enterrée sous l'ovoïde côté Sud (Linéaire 9 m)**
- **Construction d'une chambre de visite.**

Indice :	Date :	Modification :	Etabli par :
A	16 septembre 2026	Modif dalle chambre de visite	TALA Afiz
	03 Août 2026		TALA Afiz

Commanditaire de l'étude :

AVERCE

18 avenue Raspail
94100 Saint-Maur-des-Fossées

Adresse du projet :

126 rue de l'université
75007 Paris


Dossier :

Bureau d'étude :

CPP
5 rue de l'Etoile
94110 Arcueil

Tel: 01 45 46 15 05
Mail : adm@cabinetperson.fr

Référence :	9444		
Indice :		Format :	A3
Phase :	DCE		
Emetteur :	C P P	Echelle :	

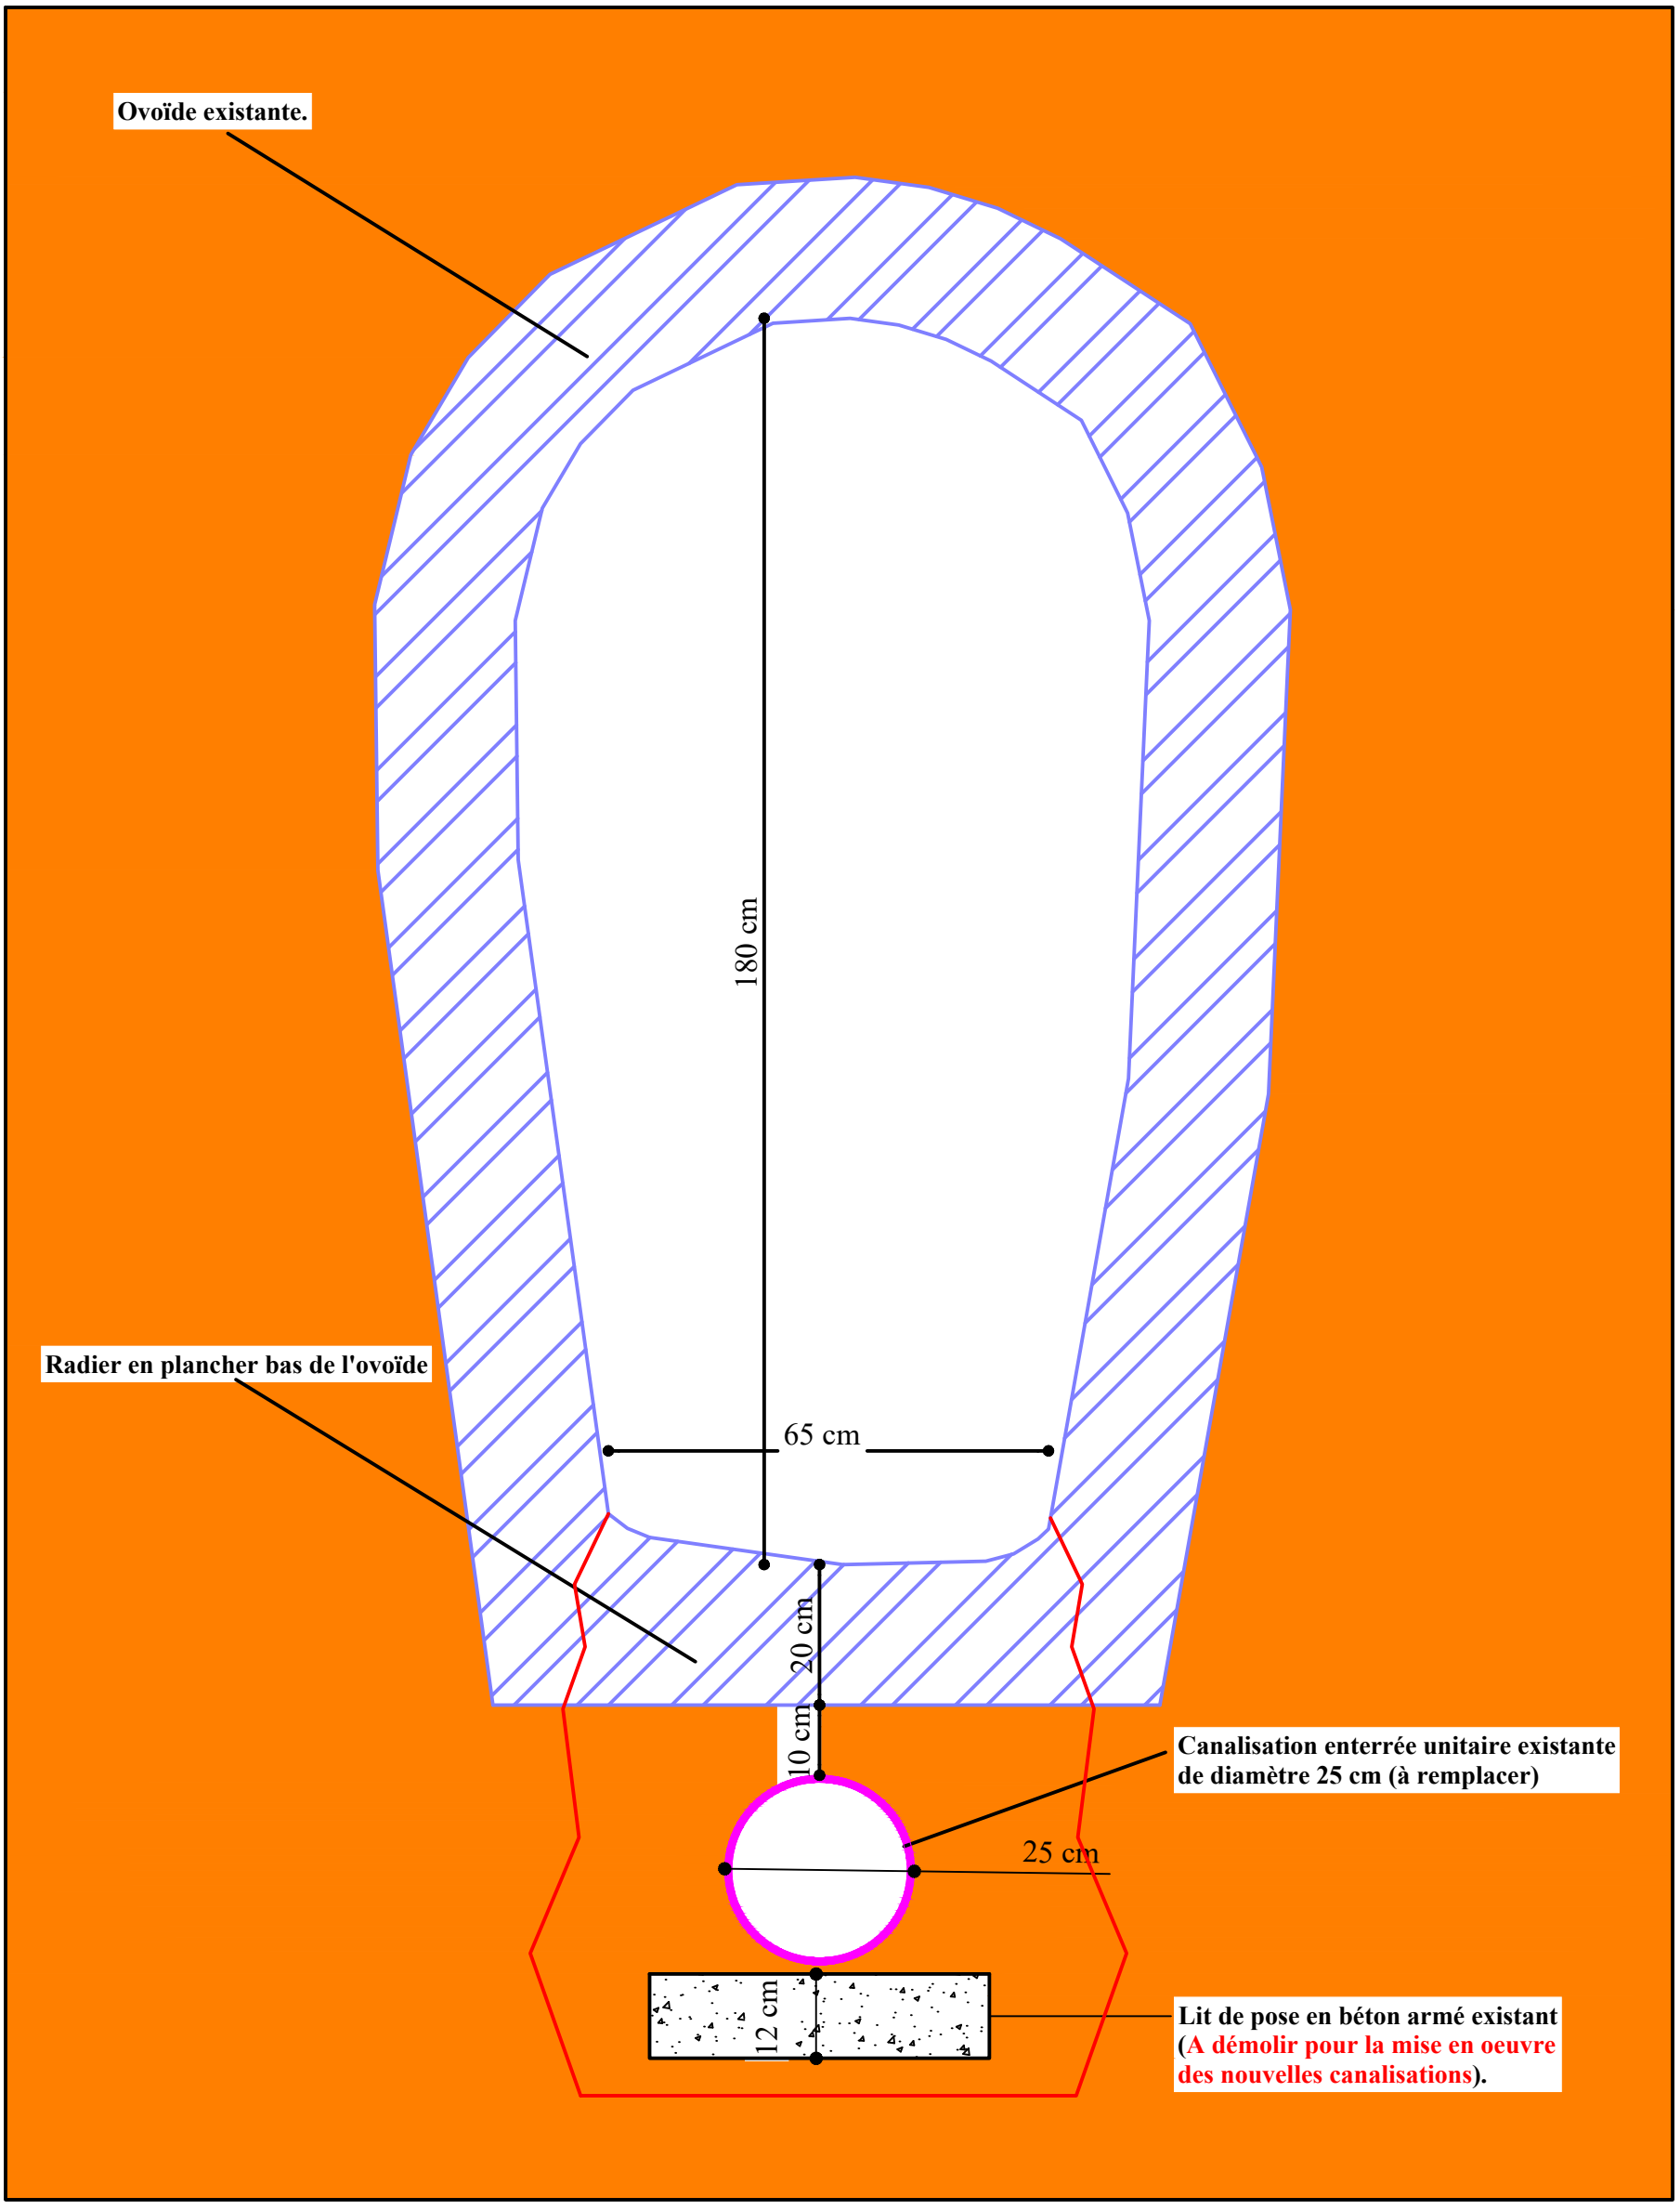

Cabinet PierrePerson

Ingénieur :
TALA Afiz

5 rue de l'Etoile
94110 Arcueil
Tel : 01 45 46 15 05
Mail : adm@cabinetperson.fr

Commanditaire de l'étude :

AVERCE
18 avenue Raspail
94100 Saint-Maur-des-Fossées

N/REF N° 9444

126 rue de l'université
75007 Paris

Remplacement de la canalisation enterrée sous l'ovoïde entre la fosse B et la fosse C

Vue en élévation de la coupe X X


Etat actuel

Exécuté par : TALA Afiz	03/08/2026
Modifié le :	16/09/2026

DCE

Plan : 13/14

n°260916PL9444
Ind : A

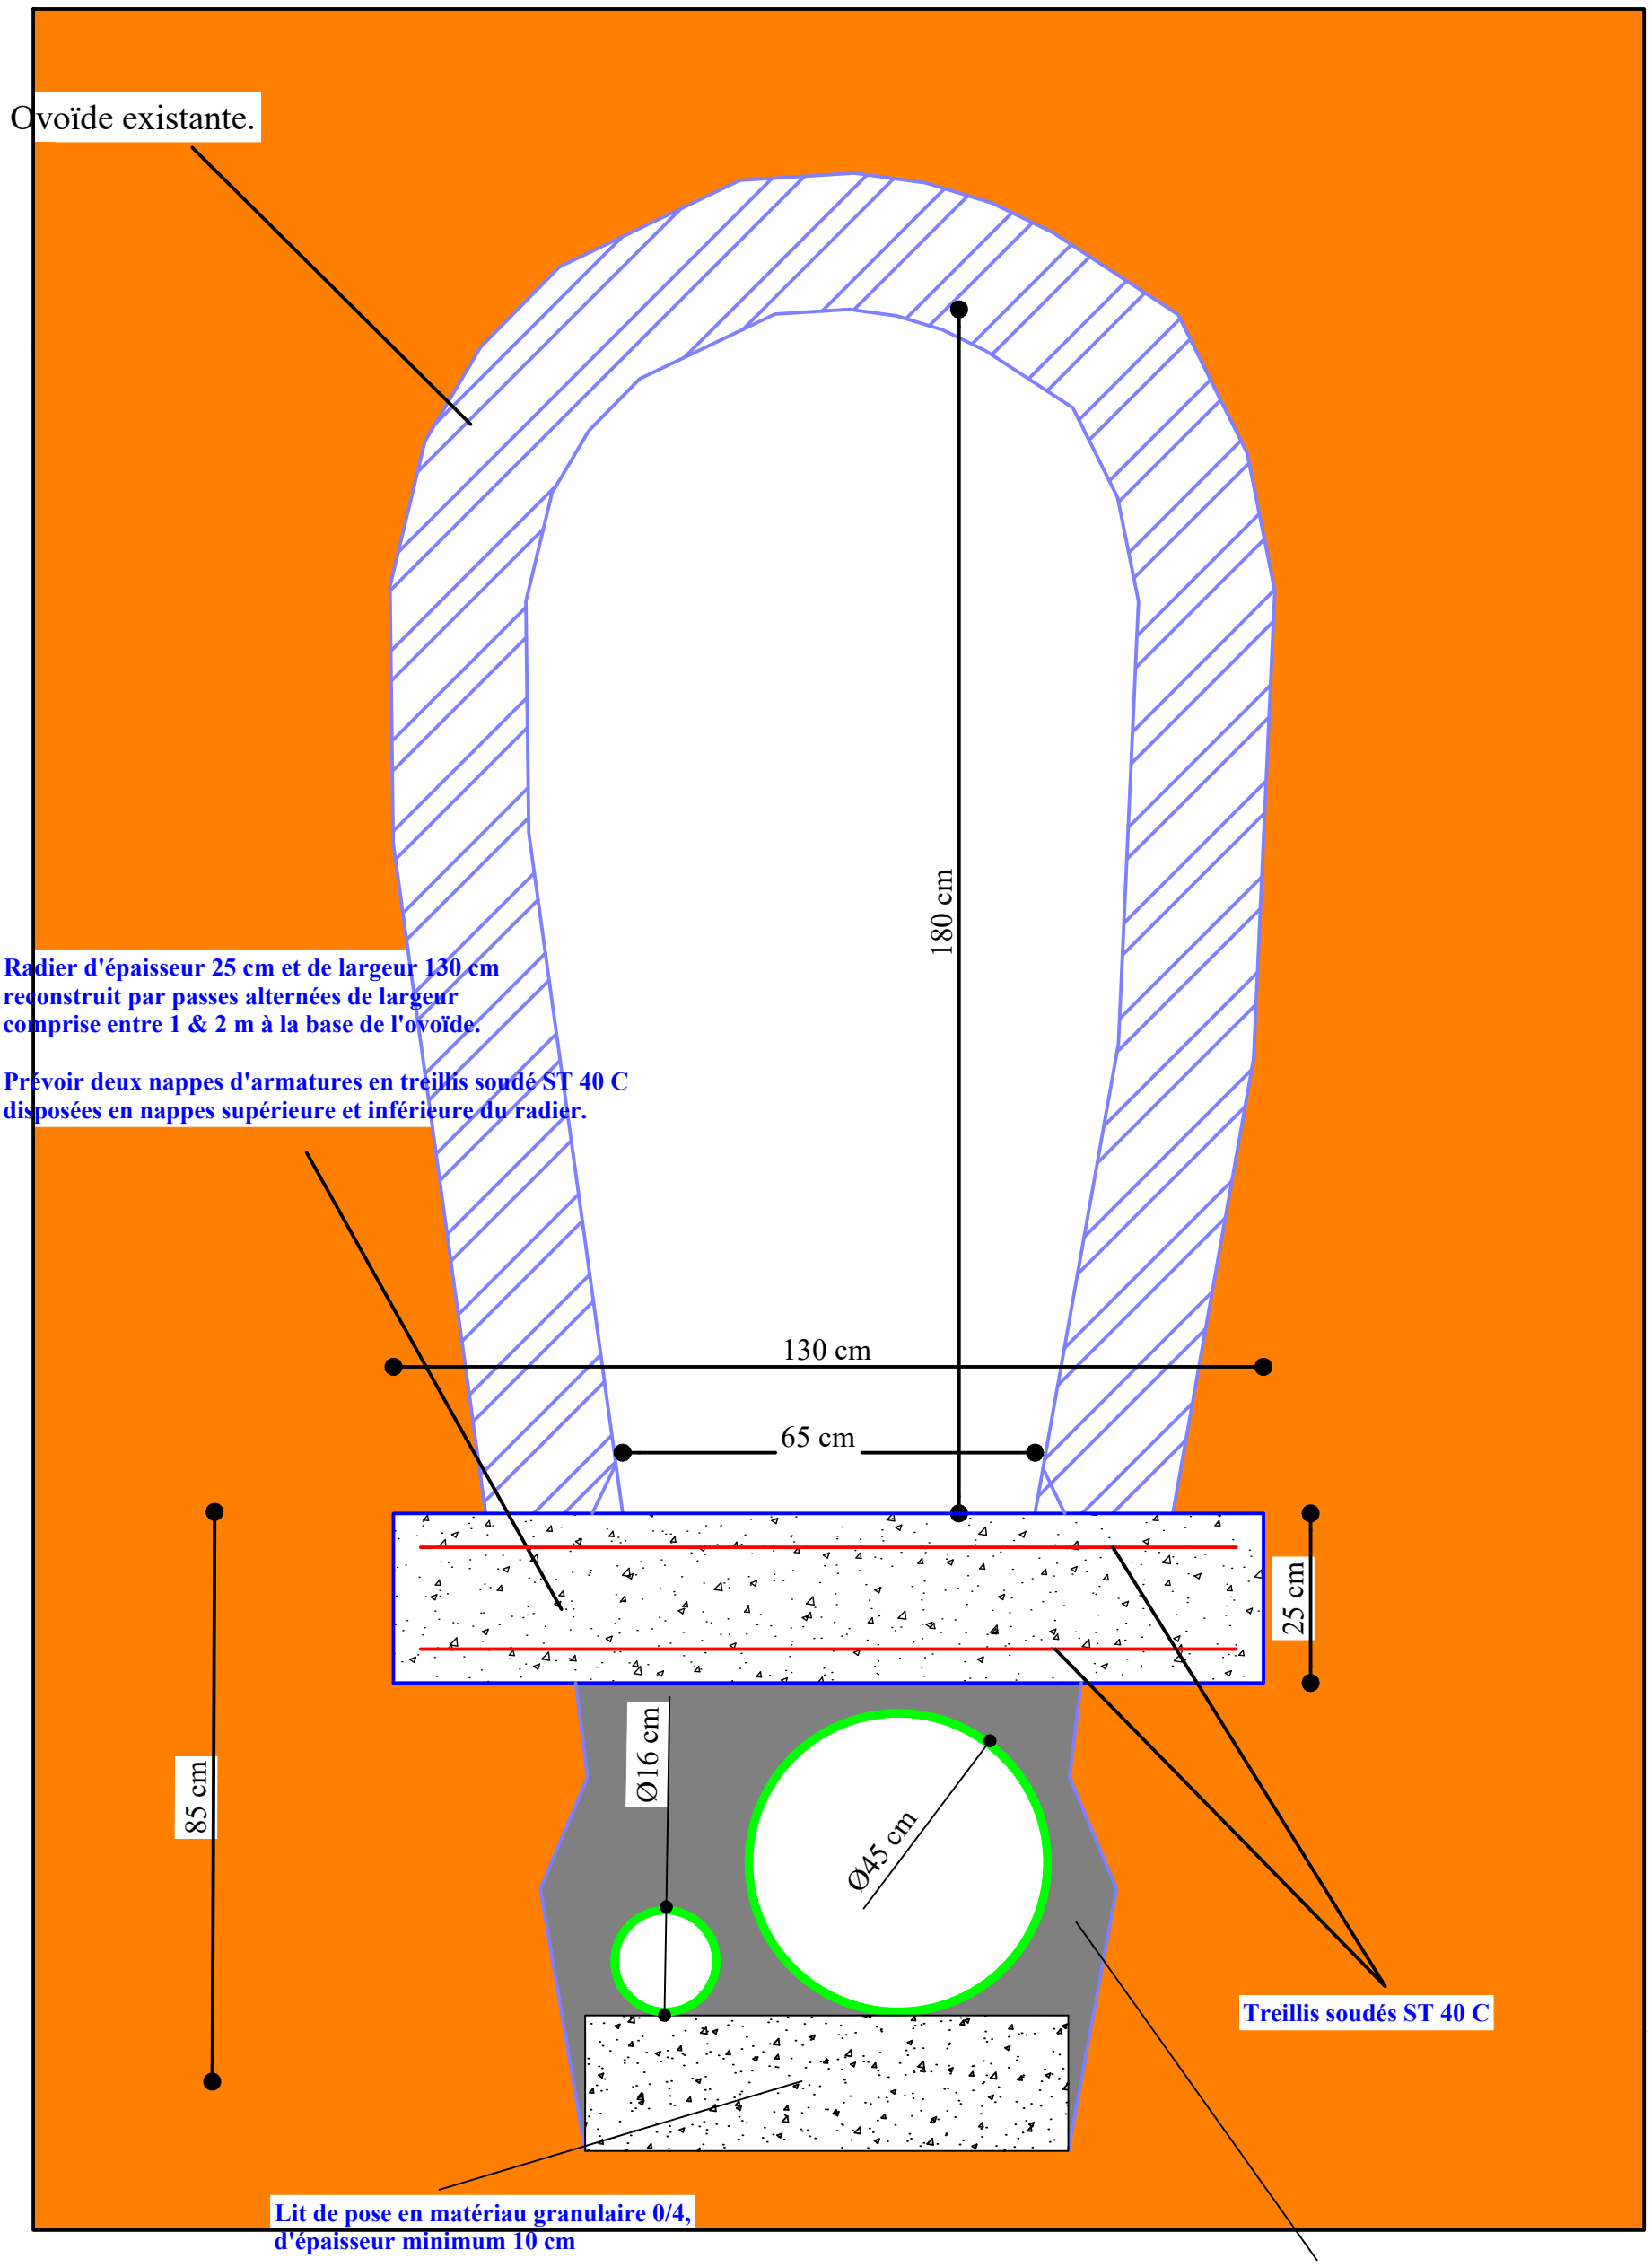

Toutes les dimensions doivent être vérifiées sur site avant la commande des matériaux.
Toute différence avec les plans du cabinet devront être communiquées.

Cabinet PierrePerson INGÉNIERIE BTP

Ingénieur :
TALA Afiz

5 rue de l'Etoile
94110 Arcueil
Tel : 01 45 46 15 05
Mail : adm@cabinetperson.fr

Commanditaire de l'étude :

AVERCE
18 avenue Raspail
94100 Saint-Maur-des-Fossées

N/REF N° 9444

126 rue de l'université
75007 Paris

Remplacement de la canalisation enterrée sous l'ovoïde entre la fosse B et la fosse C

Vue en élévation de la coupe X X

Etat actuel

Exécuté par : TALA Afiz	03/08/2026
Modifié le :	16/09/2026

DCE

Plan : 14/14

n°260916PL9444
Ind : A