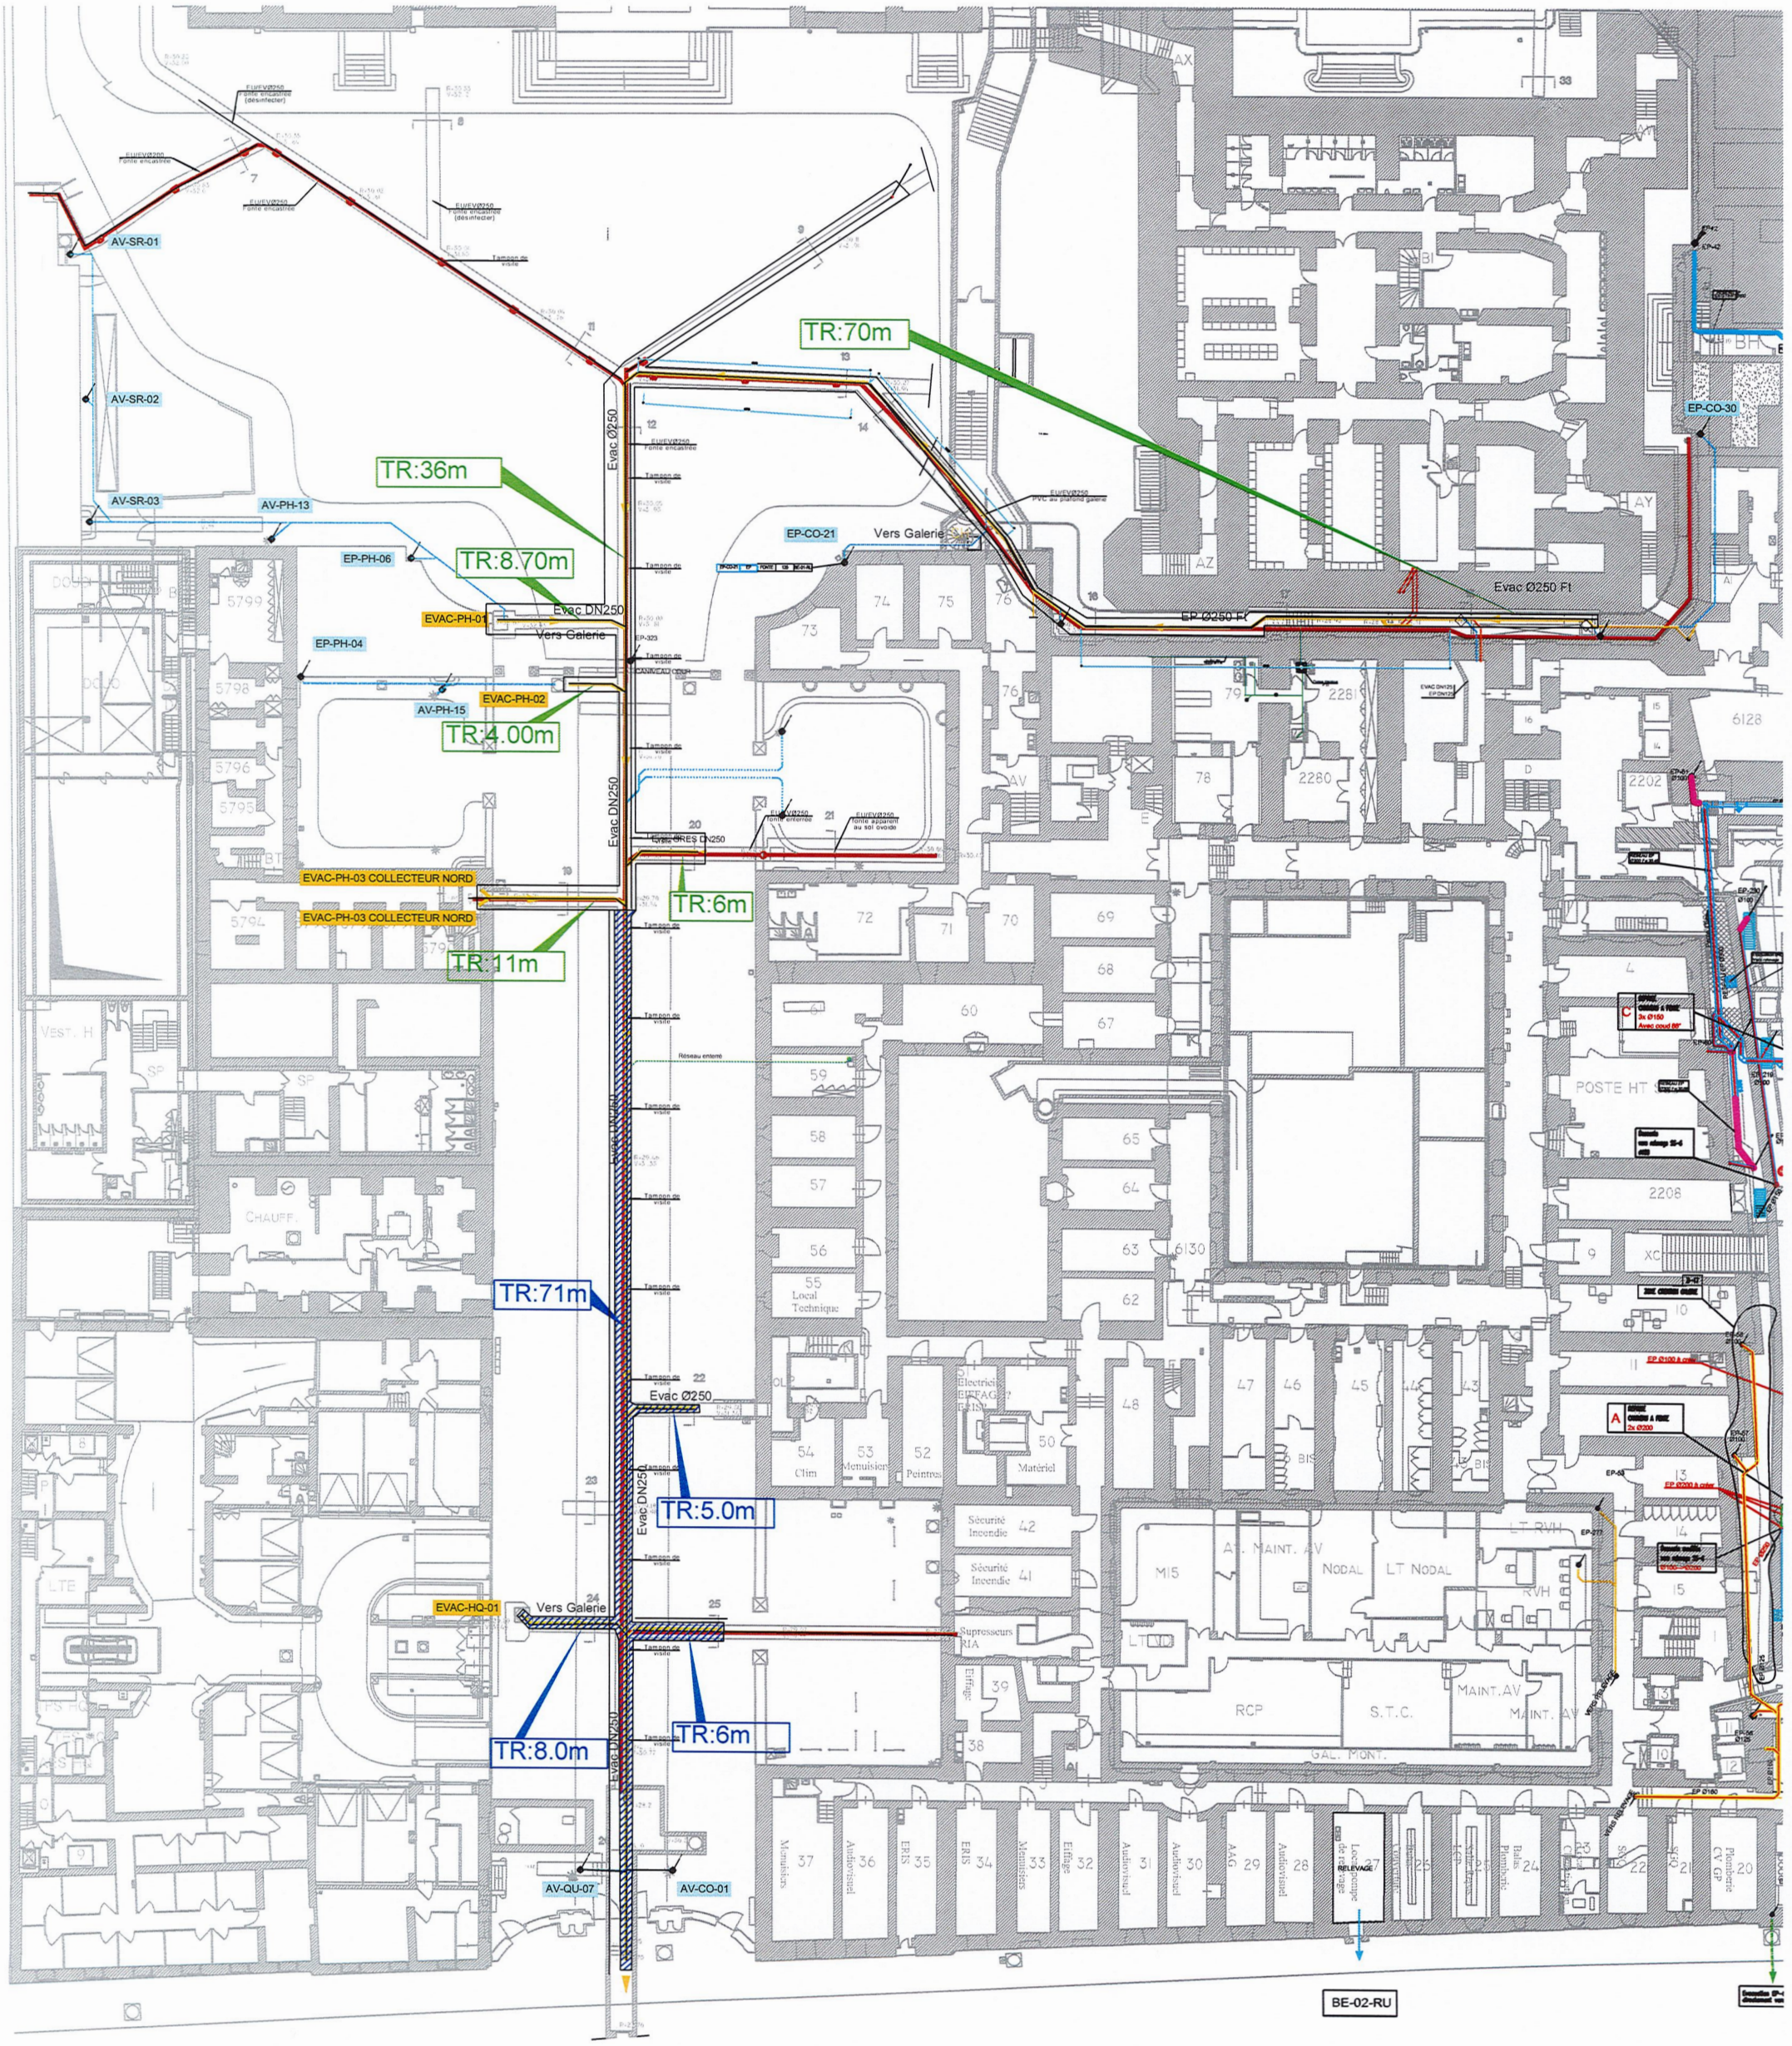
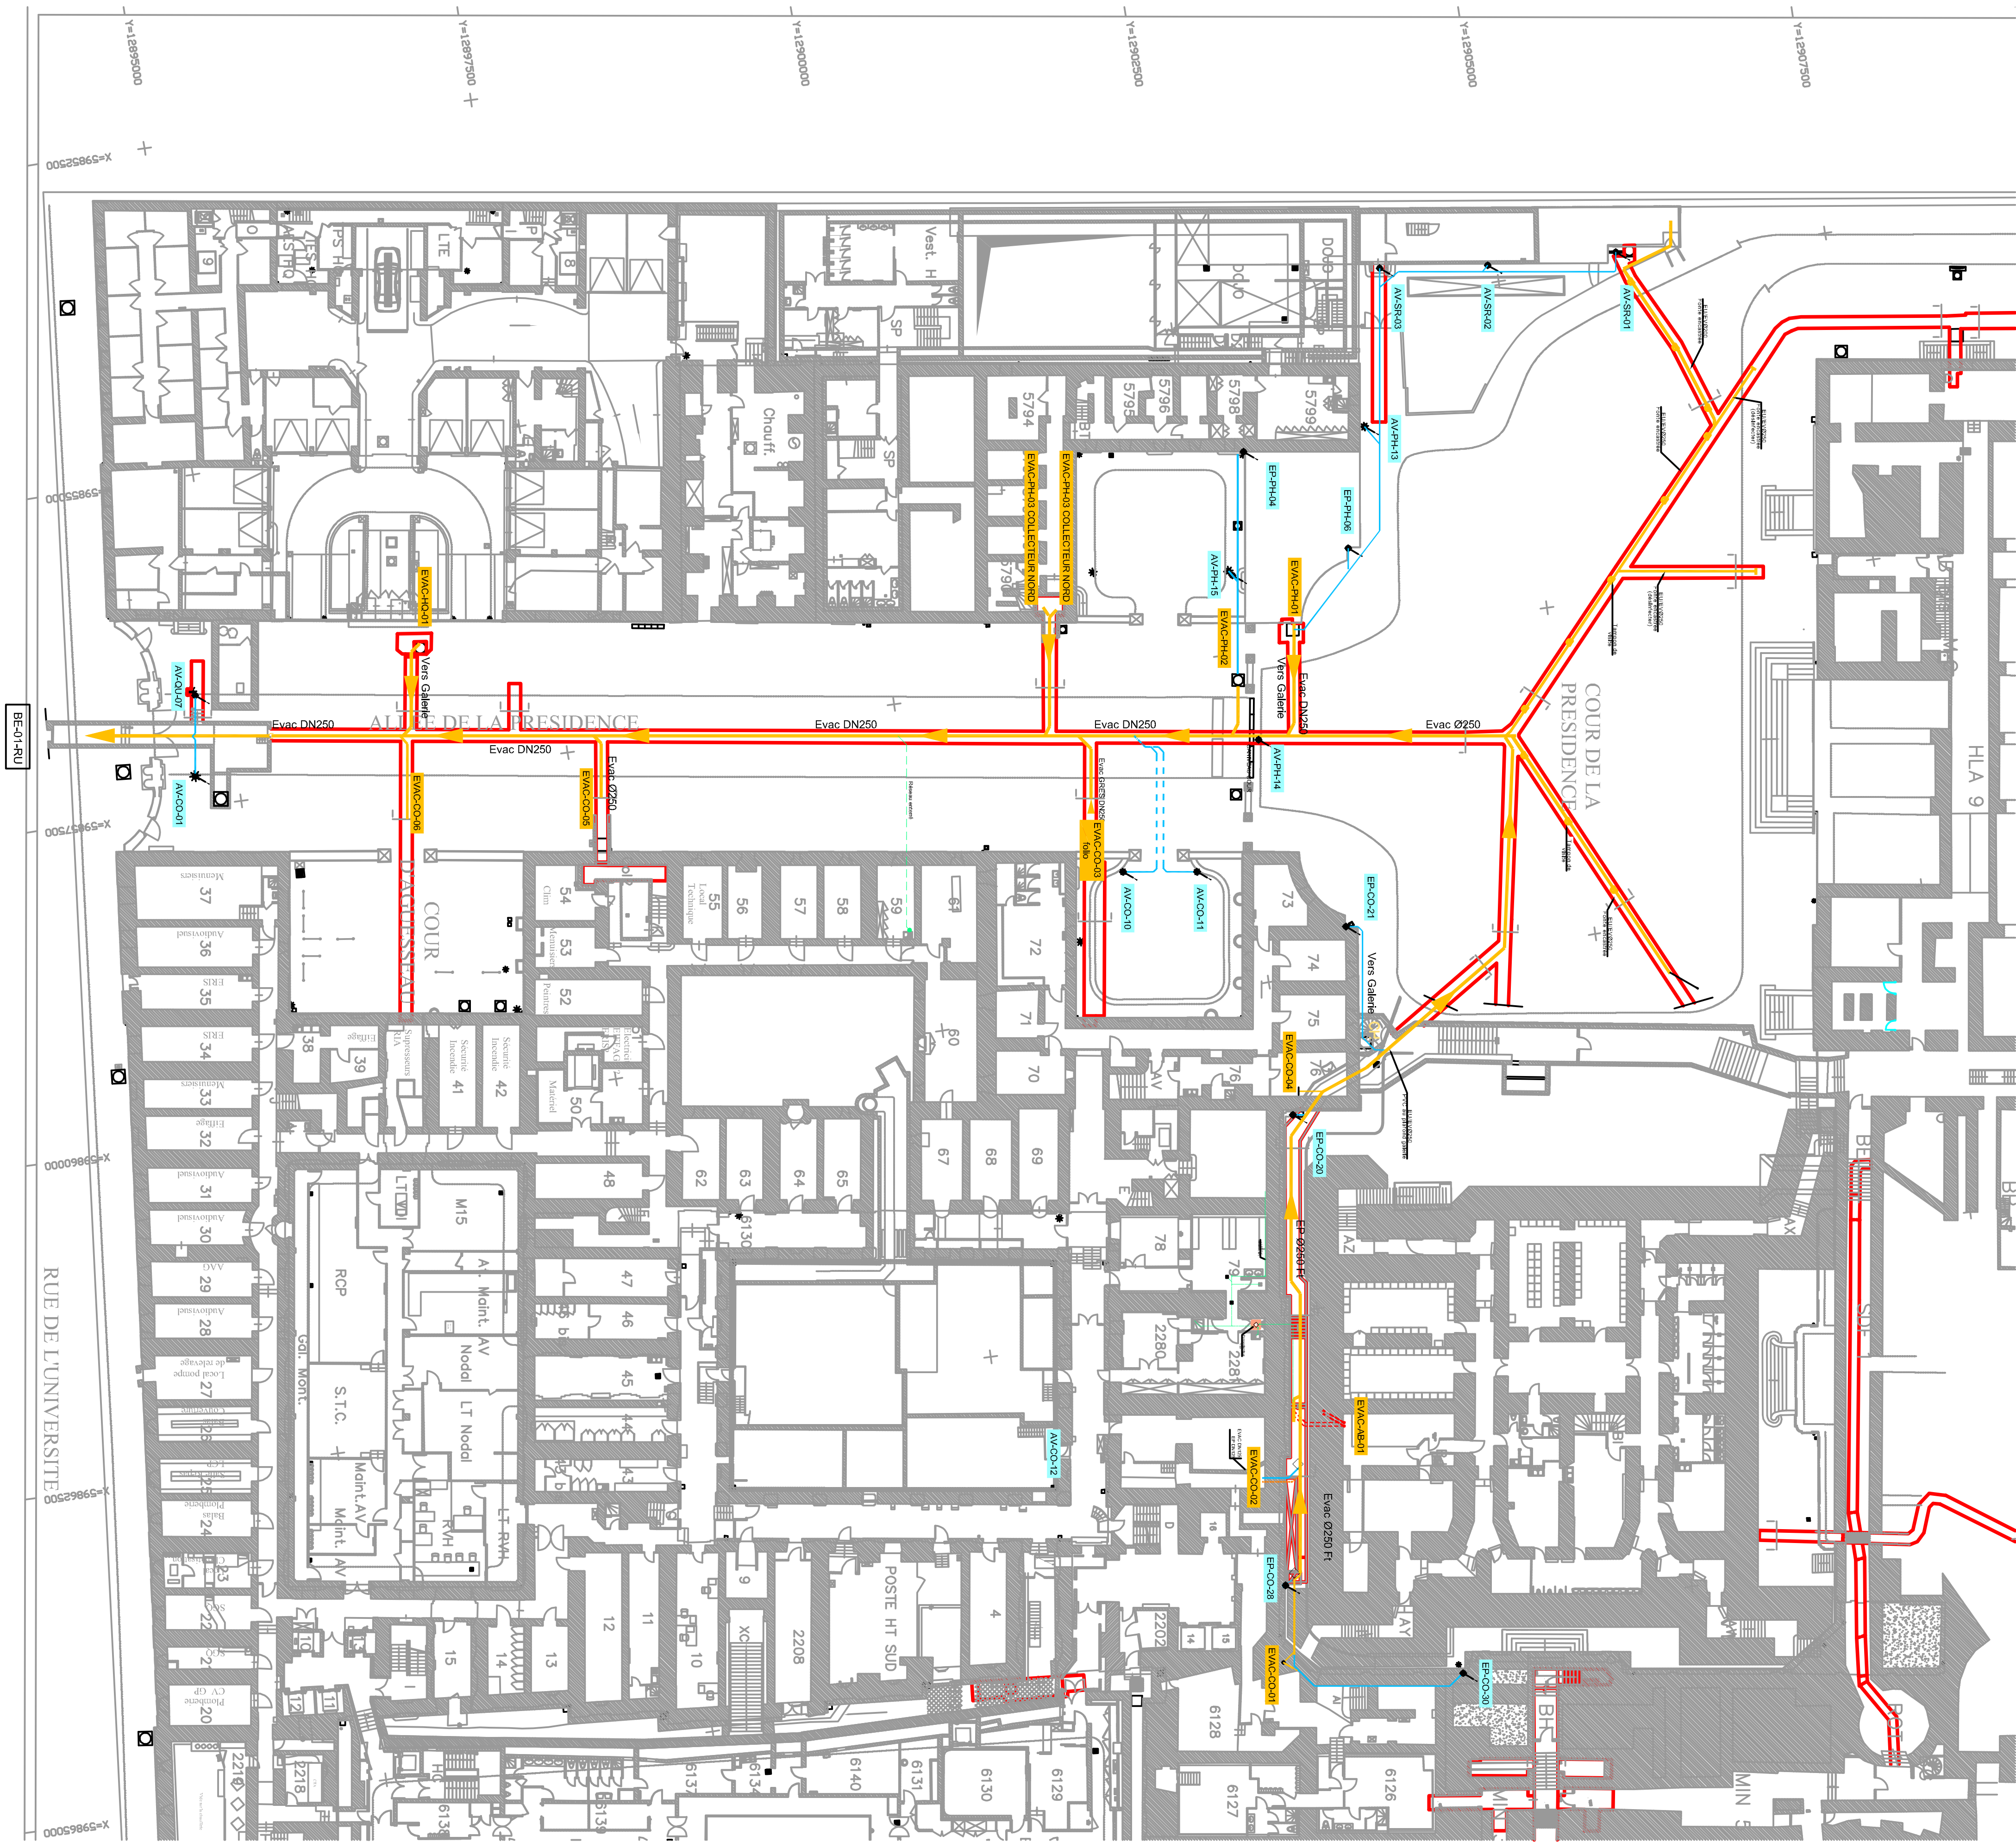

AV-SR-01
AV-SR-02
AV-SR-03
AV-PH-13
EP-PH-06
EP-PH-04
AV-PH-15
EVAC-PH-01
EVAC-PH-02
EVAC-PH-03 COLLECTEUR NORD
EVAC-PH-03 COLLECTEUR NORD
EVAC-HQ-01
AV-QU-07
AV-CO-01
EP-CO-21
EP-CO-30
Vers Galerie
Vers Galerie
Vers Galerie
Evac DN250
Evac Ø250
Evac DN250
Evac DN250
Evac DN250
Evac Ø250
Evac Ø250 Ft
EP Ø250 Ft
TR:36m
TR:8.70m
TR:4.00m
TR:11m
TR:6m
TR:70m
TR:71m
TR:5.0m
TR:8.0m
TR:6m
BE-02-RU


BE-01-RU
RUE DE L'UNIVERSITE
ALLEE DE LA PRESIDENCE
COUR DE LA PRESIDENCE
COUR D'AGUESSEAU
Y=12895000
Y=12897500
Y=12900000
Y=12902500
Y=12905000
Y=12907500
X=59852500
X=59855000
X=59857500
X=59860000
X=59862500
X=59865000
Evac DN250
Evac DN250
Evac DN250
Evac DN250
Evac Ø250
Evac Ø250
Evac DN250
Evac Ø250 Ft
EP Ø250 Ft
Vers Galerie
Vers Galerie
Vers Galerie
EVAC-HQ-01
EVAC-CO-06
EVAC-CO-05
EVAC-CO-03
EVAC-CO-04
EVAC-CO-02
EVAC-CO-01
EVAC-AB-01
EVAC-PH-01
EVAC-PH-02
EVAC-PH-03 COLLECTEUR NORD
EVAC-PH-03 COLLECTEUR NORD
AV-QU-07
AV-CO-01
AV-CO-10
AV-CO-11
AV-CO-12
AV-PH-13
AV-PH-14
AV-PH-15
AV-SR-01
AV-SR-02
AV-SR-03
EP-PH-04
EP-PH-06
EP-CO-20
EP-CO-21
EP-CO-28
EP-CO-30
Chauff.
Vest. H
SP
LTE
HLA 9
POSTE HT SUD
RCP
S.T.C.
LT Nodal
AV Nodal
Maint.AV
Gal. Mont.
M15
Menuisiers
Audiovisuel
ERIS
Effilage
Local pompe de relevage
Balas Plomberie
Plomberie CV GP
Sécurité Incendie
Surpresseurs RIA
Local Technique
Clim
Menuisiers
Peintres
Matériel
5794
5795
5796
5798
5799
6126
6127
6128
6129
6130
6131
6140
2208
2218
2280