
Vue en plan Ovoïde - 1/50e :

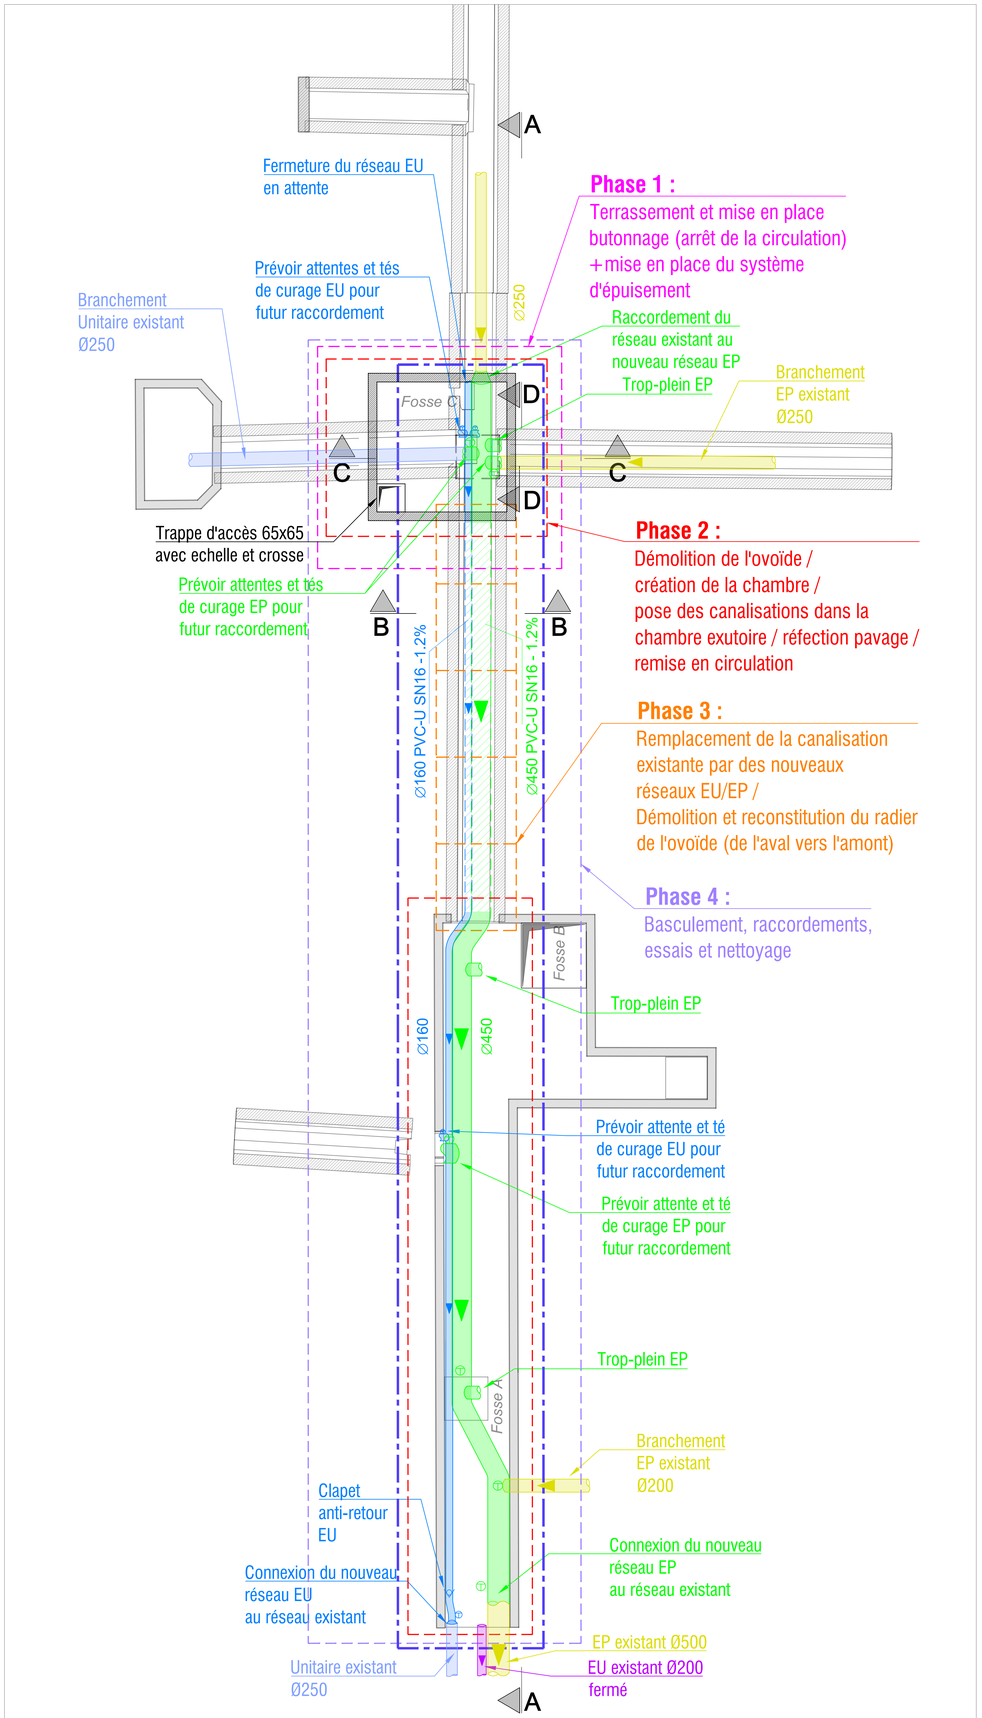


## Légende :

**Légende projet :**

- Réseau EP aérien
- Réseau EP enterré
- Réseau EU aérien
- Réseau EU enterré
- Clapet anti-retour EU
- Boîte de branchement
- Radier
- Cailleboti
- Lit de pose
- Réseau eau glacée PRO
- Réseau eau chaude PRO
- Délimitation du périmètre de l'opération

**Légende existant :**

- Réseau EP existant
- Réseau EU/EV existant
- Réseau unitaire existant
- Réseau incendie existant
- Réseau eau glacée existant
- Réseau eau chaud existant
- Réseau air comprimé existant
- Réseau élec. existant

ASSEMBLÉE NATIONALE
Assemblée Nationale - DAIP
126 rue de l'Université 75355 Paris

Assemblée Nationale

75355 PARIS

# PRO

**Plan projet :**
Plan de phasage

| Indice | Date | Modifications | Diffusé par | Remis à |
|---|---|---|---|---|
| D4 | 09/2026 | Mise à jour générale | AVERCE | |
| D3 | 09/2026 | Mise à jour générale | AVERCE | |
| D2 | 05/2026 | Mise à jour générale | AVERCE | |
| D1 | 04/2026 | Première diffusion | AVERCE | |

Bureau d'études:

AVERCE
18 avenue Raspail,
94100 Saint-Maur-des-Fossés

Fichier Autocad : | Echelle : /
Fichier Revit : | Format d'impression : A0

| N°Opération | Emetteur | Phase | Zone | Lots | Type | N° Plan | Indice |
|---|---|---|---|---|---|---|---|
| | AVE | PRO | | | PLA | 002 | D4 |

Identification du plan