

Vue en plan - 1/200e

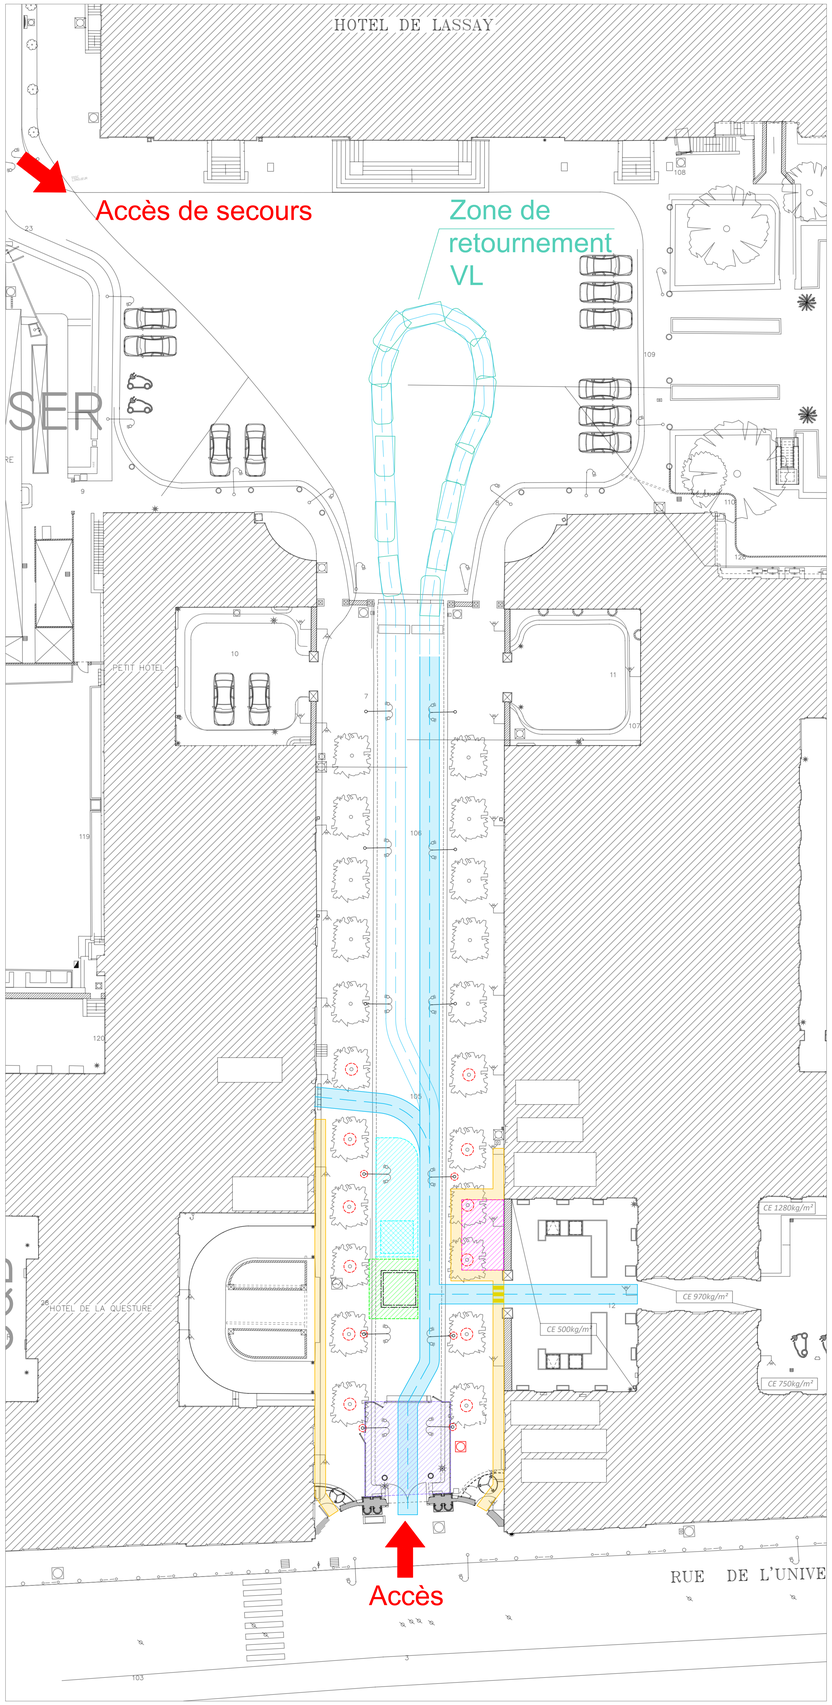

Vue en plan - 1/100e

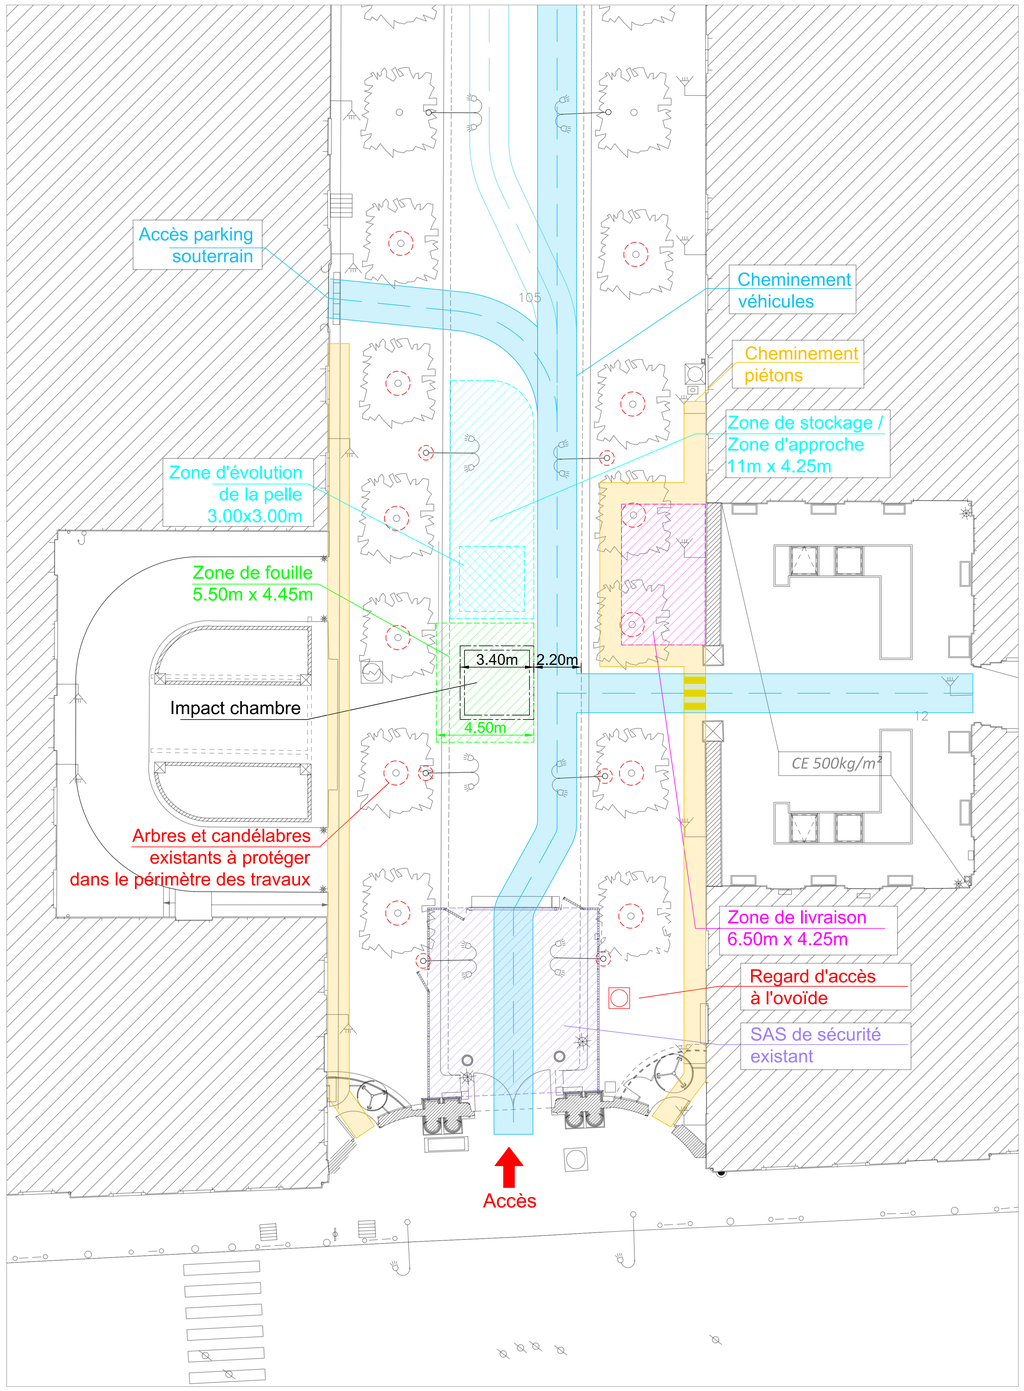

NOTA :

Les zones suivantes sont provisoires et seront maintenue uniquement durant la période de terrassement/remblaiement/réfection de voirie :

- zone de stockage/zone d'approche
- zone d'évolution de la pelle
- zone de fouille

ASSEMBLÉE NATIONALE
Assemblée Nationale - DAIP
126 rue de l'Université 75355 Paris

Assemblée Nationale

75355 PARIS

PRO

Plan d'installation de chantier de principe

Indice	Date	Modifications	Diffusé par	Remis à
D2	09/2026	Mise à jour générale	AVERCE	
D1	09/2026	Première diffusion	AVERCE	

Bureau d'études:

AVERCE
18 avenue Raspail,
94100 Saint-Maur-des-Fossés

Fichier Autocad :
Echelle :
Fichier Revit :
Format d'impression : A0

N°Opération	Exercice	Phase	Zone	Lots	Type	N° Plan	Indice
	AVE	PRO			PLA	005	D2

Identification du plan