


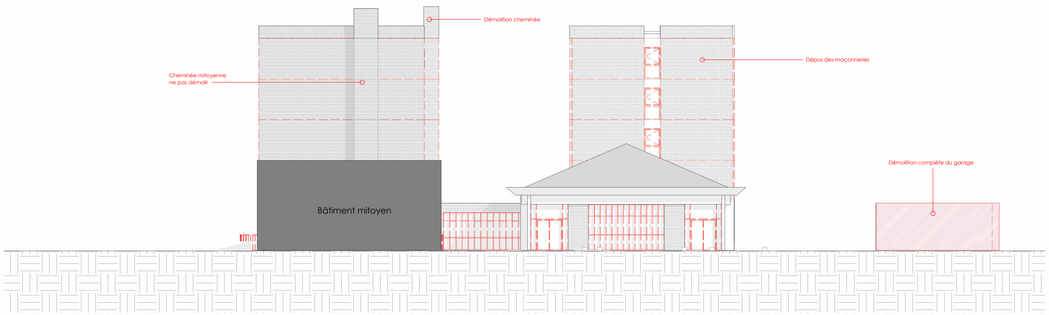





Restructuration de la résidence Robespierre

1 Rue Lavoisier
59370 Mons En Baroeul

MAITRE D'OUVRAGE	Crous	CROUS Lille Nord Pas-de-Calais Cité Marianne 2 Boulevard de Strasbourg BP 50100 - 59 017 Lille cedex
ARCHITECTES	NVW	NVW Architectes 450b rue Barthélémy Delespaul - 59 000 Lille 03 20 51 48 34
PAYSAGISTE	canopée	CANOPEE 31 rue de la Fonderie - 59200 Tourcoing
BET TCE	cet	CET 2, boulevard Victor Hugo - 92110 CLICHY
BET ENVIRONNEMENT	Symoé	SYMOE 677 avenue de la République - 59000 LILLE
BET AMIANTE	SECOIAM	SECOIAM 110 rue Nationale - 59147 GONDECOURT
ACOUSTICIEN	Armonii	ARMONII 166 Impasse Marcel Ameeuw - 59495 Leffrinckoucke
OPC	essor	ESSOR 2 rue Pierre Gilles de Gennes - 64140 LONS

DCE


EMETTEUR	BÂTIMENT	PHASE	NUMERO	INDICE
NVW	Robespierre	DCE	1.1	

DOCUMENT Façades existant et démolitions


ECHELLE 1 : 200

DATE 2026/09/22


INDICE	DATE	MODIFICATIONS

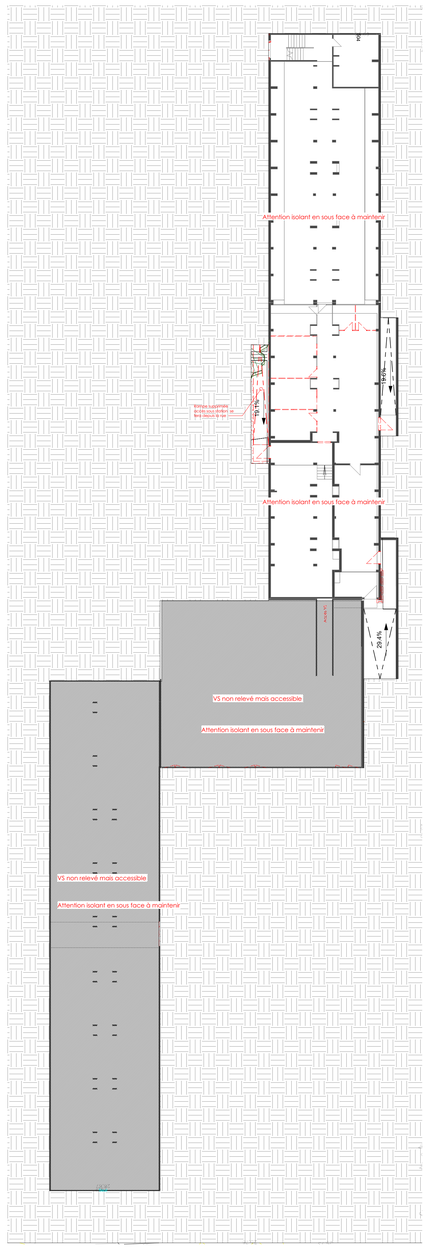

Sous-sol
1 : 200

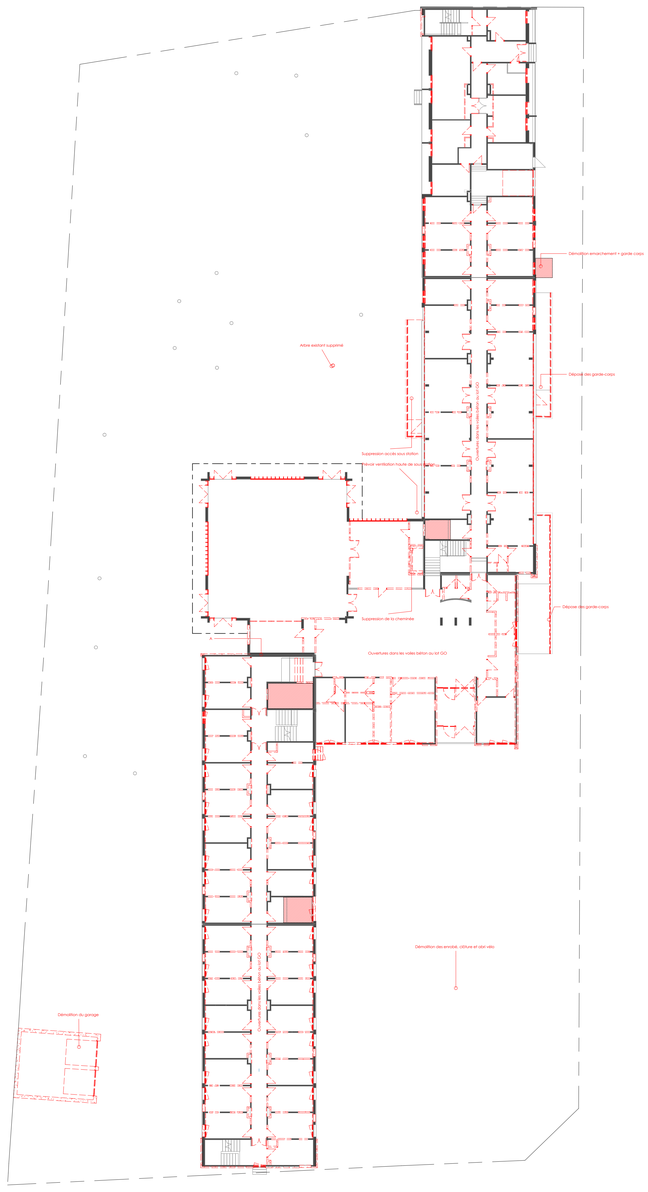

Plan de rez de chaussée-existant
1 : 200

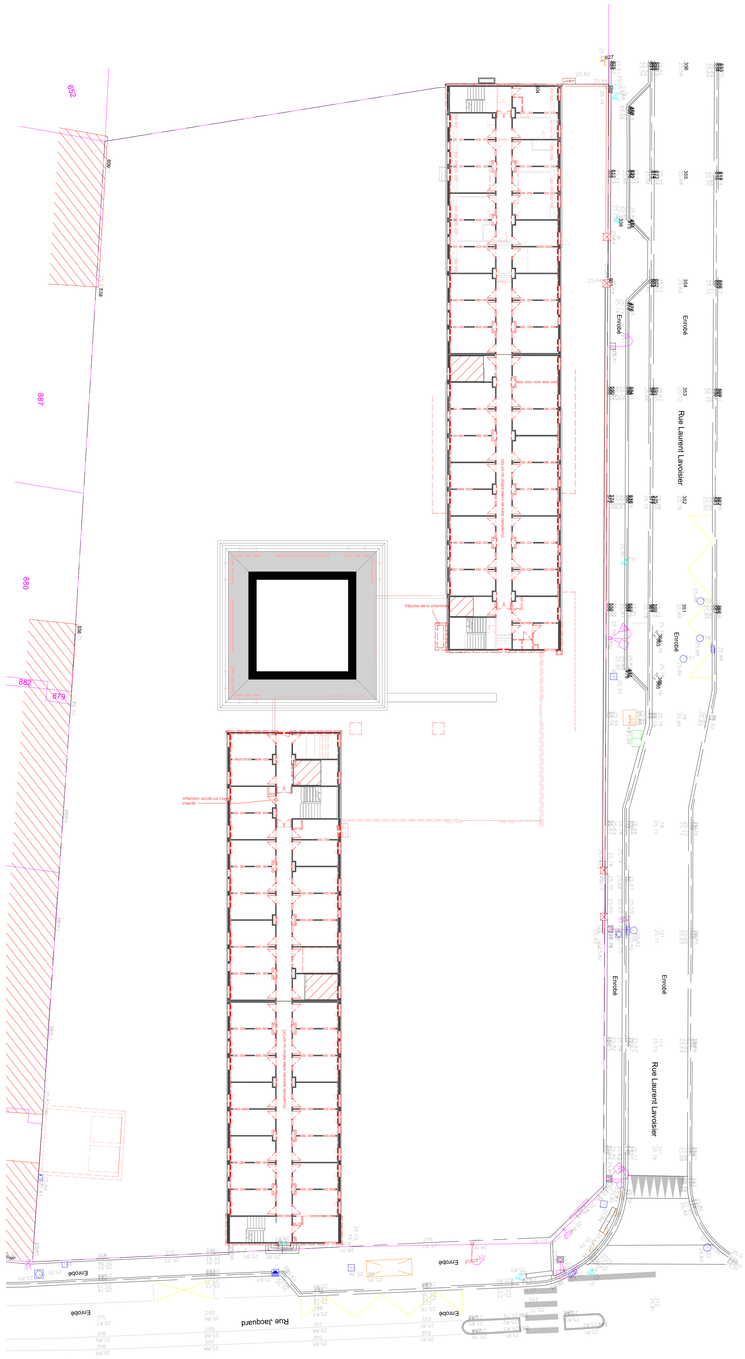

Plan d'étage courant
1 : 200

Légende

- élément existant conservé
- élément existant démoli
- élément créé

Restructuration de la résidence Robespierre

1 Rue Lavoisier
59370 Mons En Baroeul

MAITRE D'OUVRAGE		CROUS Lille Nord Pas-de-Calais CS6 Madonne 2 Boulevard de Strasbourg BP 30720 - 59 017 Lille cedex
ARCHITECTES		NVW Architectes 40bis rue Barthélémy Delespaul - 59 000 Lille 03 20 51 40 34
PAYSAGISTE		CANOPEE 31 rue de la Fonderie - 59200 Tourcoing
BET TCE		CET 2, boulevard Victor Hugo - 92110 CLICHY
BET ENVIRONNEMENT		SYMOE 677 avenue de la République - 59000 LILLE
BET AMIANTE		SECOAM 110 rue Nationale - 59147 GONDECOURT
ACOUSTICIEN		ARMONI 166 Impasse Marcel Ameeuw - 59493 Leffrinckoucke
OPC		ESSOR 2 rue Pierre Gilles de Gennes - 64140 LONS

DCE

EMETTEUR	BÂTIMENT	PHASE	NUMERO	INDICE
NVW	Robespierre	DCE	1.2	

DOCUMENT Plans de niveaux existant et démolitions

ECHELLE 1 : 200

DATE 2026/09/24

INDICE	DATE	MODIFICATIONS