

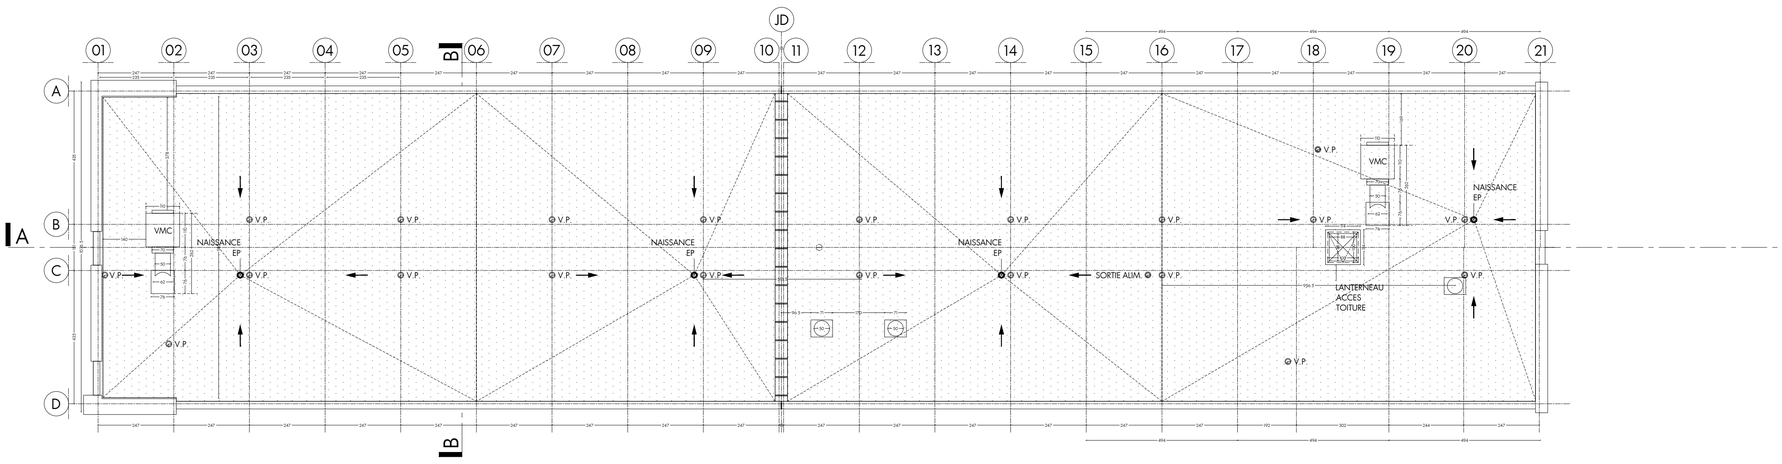


PLAN DE TOITURE- BATIMENT A

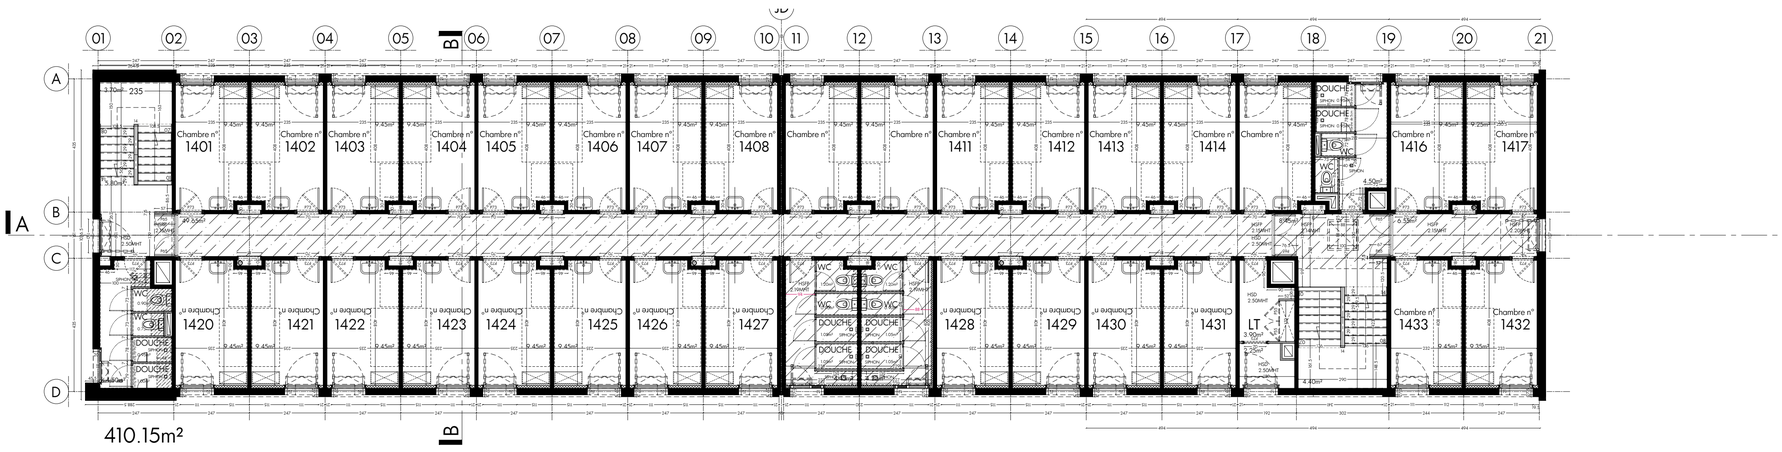


PLAN DE R+4 - BATIMENT A

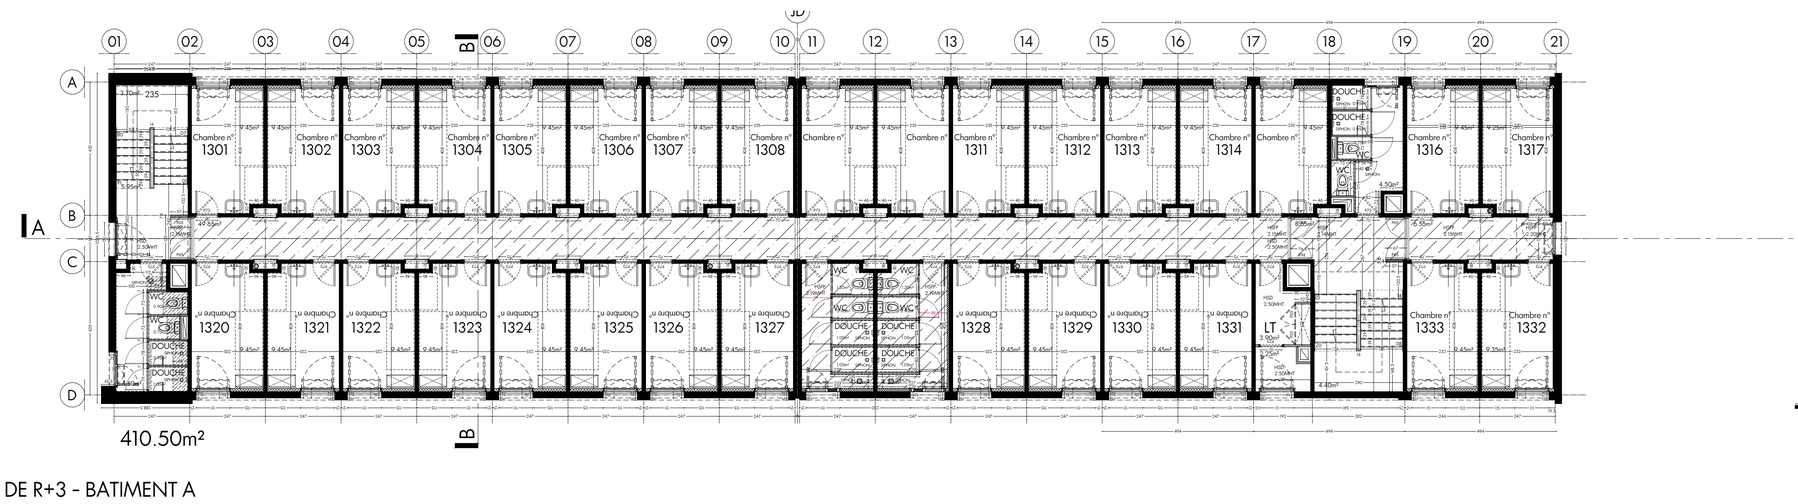


PLAN DE R+3 - BATIMENT A


PLAN DE R+2 - BATIMENT A

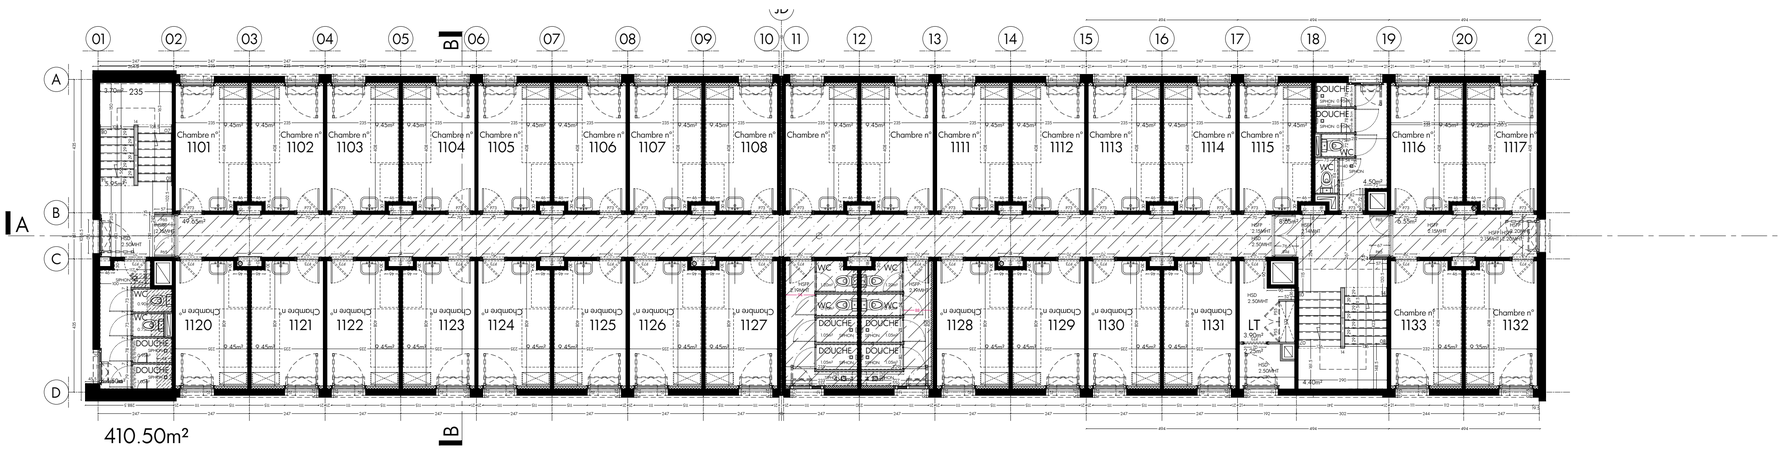

PLAN DE R+1 - BATIMENT A

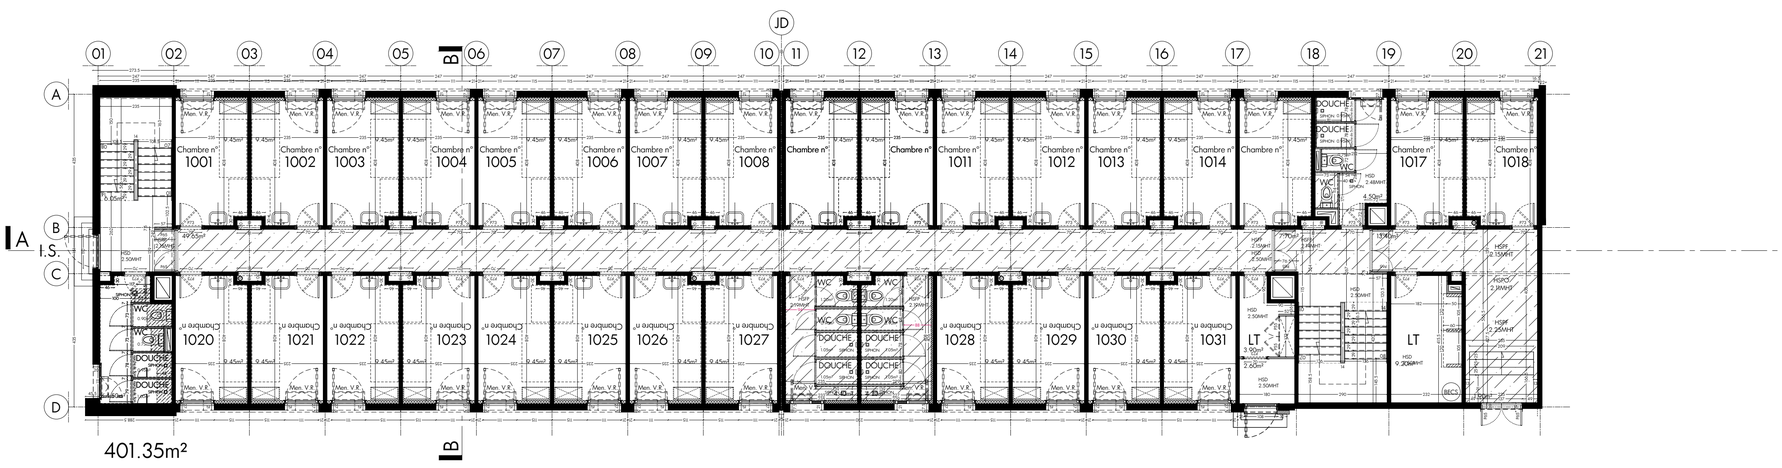


PLAN DE REZ-DE-CHAUSSEE - BATIMENT A

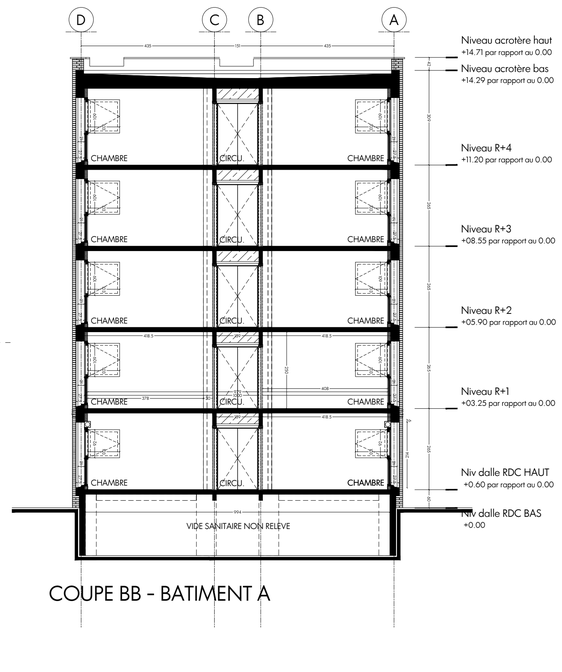

COUPE BB - BATIMENT A

OPERATION
RELEVES DE PLANS INTERIEURS ET COUPES TRANSVERSALES
RESIDENCE ROBESPIERRE
1 RUE ROLAND LAVOISIER
59 650 MONS EN BAROEUL - FRANCE

MAÎTRE D'OUVRAGE	**CROUS DE LILLE** Cité Marianne 2 boulevard de Strasbourg - BP 50 100 F 59 017 LILLE CEDEX	M. Djalilou RACHADI	djalilou.rachadi@crous-lille.fr	T : 06 03 58 35 30
ARCHITECTE	**KLV2D ARCHITECTES** 26 rue de la Gare F 62 126 WIMILLE	M. Sébastien GHIER	agence@klv2d-architectes.com	P : 03 91 21 62 45

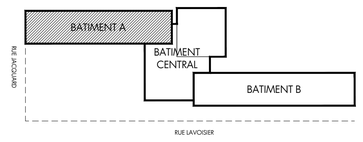

NOTA :
. Plans donnés à titre indicatif n'ayant pas valeur d'exécution.
. Le principe constructif reporté en plan se base sur une trame répétitive de 2,35m entre voiles. Toutefois des tolérances dimensionnelles de ± 2cm par travées sont à prendre en considération.
. Les prestataires et entreprises susceptibles de faire usage de ces plans sont invités à réaliser une vérification générale des côtes indiquées sur ces présents plans.
. Les épaisseurs des complexes de toitures et de façades sont données à titre indicatif, les compositions devront être confirmées par sondage destructif.

DOCUMENT	**PLANS ET COUPES TRANSVERSALES BATIMENT A**
ECHELLE	**1 / 100 ème**
DATE	**AVRIL 2025** INDICE **A**

RELEVES RESIDENCE ROBESPIERRE

EMETTEUR	PROJET	PHASE	TYPE	NOMENCLATURE
KLV2D ARCHITECTES	MSB 01	RELEVES	PLN	BAT A