
**OPERATION**


RELEVES DE PLANS INTERIEURS ET COUPES
RESIDENCE ROBESPIERRE
1 RUE ROLAND LAVOISIER
59 650 MONS EN BAROEUL - FRANCE

format A3
indice A


# PLANS DE R+2 ET R+3
# BATIMENT A

| | |
|---|---|
| **MAÎTRE D'OUVRAGE** | **CROUS DE LILLE**<br>Cité Marianne<br>2 boulevard de Strasbourg - BP 50 100<br>F 59 017 LILLE CEDEX |
| **ARCHITECTE** | **KLV2D ARCHITECTES**<br>26 rue de la Gare<br>F 62 126 WIMILLE |

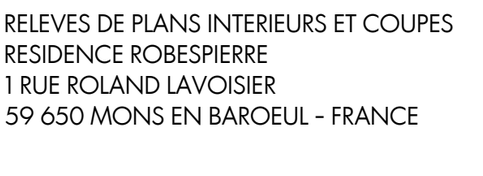

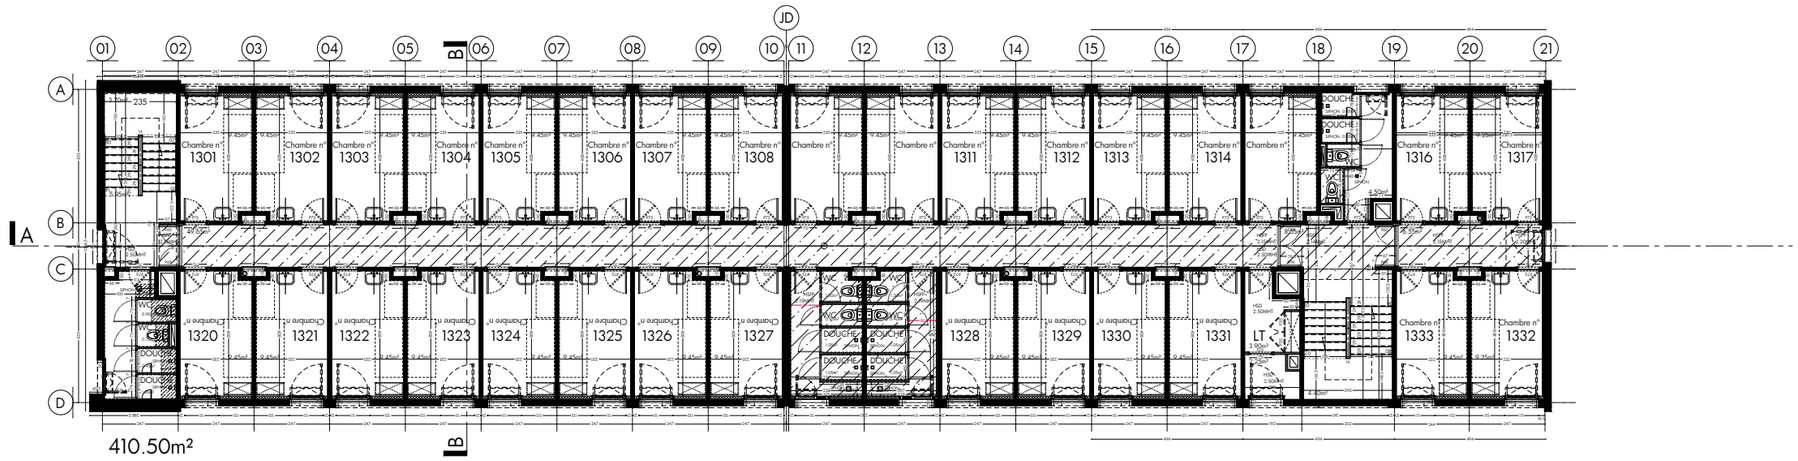
PLAN DE R+3 - BATIMENT A

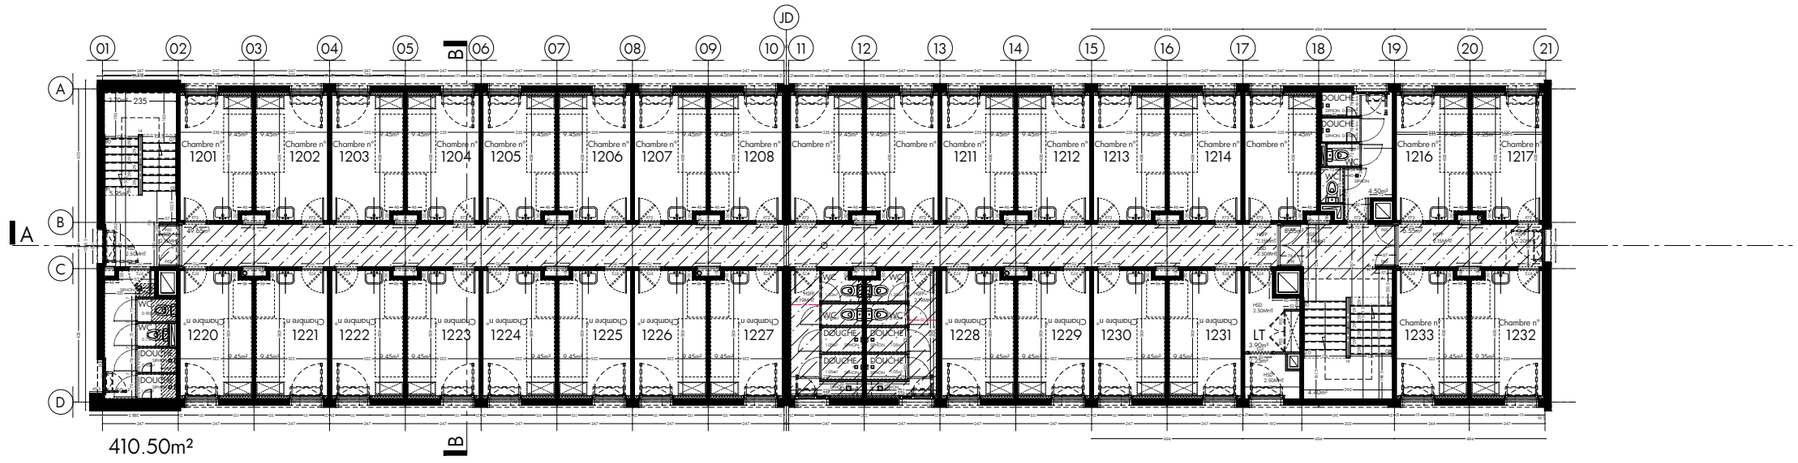


PLAN DE R+2 - BATIMENT A

| | |
|---|---|
| DOCUMENT | **PLANS R+2 / R+3 / BAT. A** |
| ECHELLE | **1 / 200 ème** |
| DATE | **AVRIL 2025** |

## RELEVES ROBESPIERRE
## BATIMENT A

| EMETTEUR | PROJET | PHASE |
|---|---|---|
| KLV2D ARCHITECTES | MSB 01 | RELEVES |

NOTA :
. Plans donnés à titre indicatif n'ayant pas valeur d'exécution.
. Le principe constructif reporté en plan se base sur une trame répétitive de 2,35m entre voiles. Toutefois des tolérances dimensionnelles de ± 2cm par travées sont à prendre en considération.
. Les prestataires et entreprises susceptibles de faire usage de ces plans sont invités à réaliser une vérification générale des côtes indiquées sur ces présents plans.
. Les épaisseurs des complexes de toitures et de façades sont données à titre indicatif, les compositions devront être confirmées par sondage destructif.