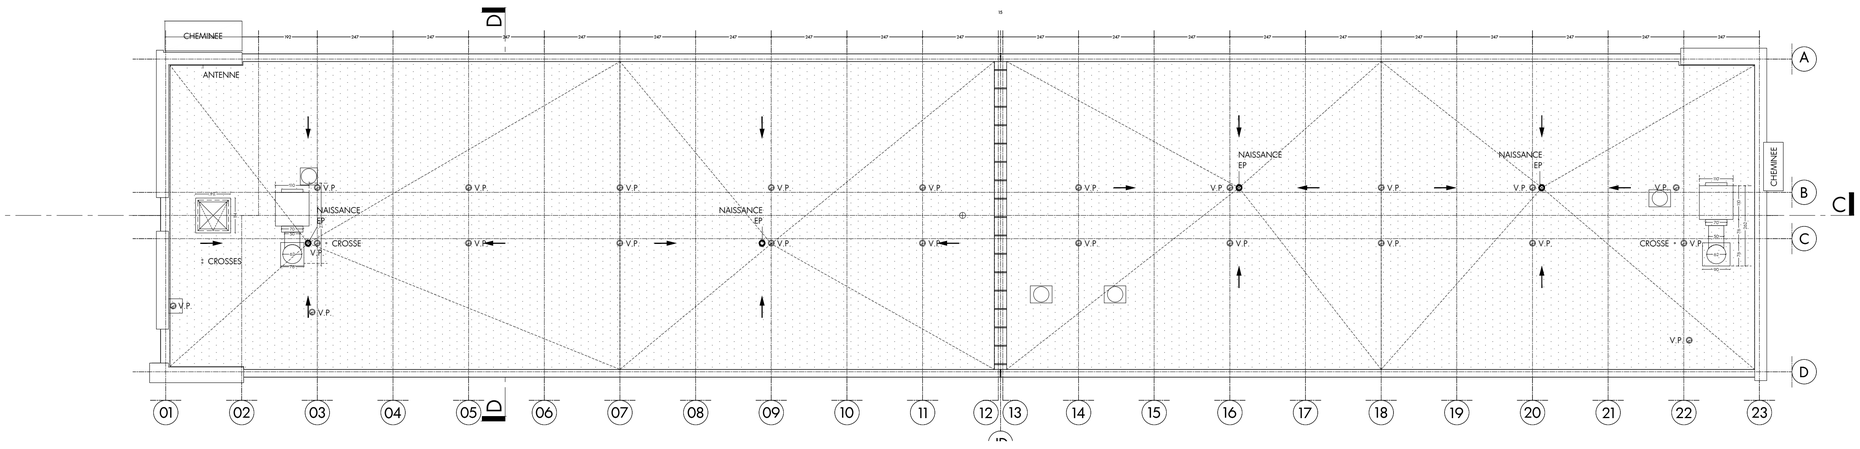
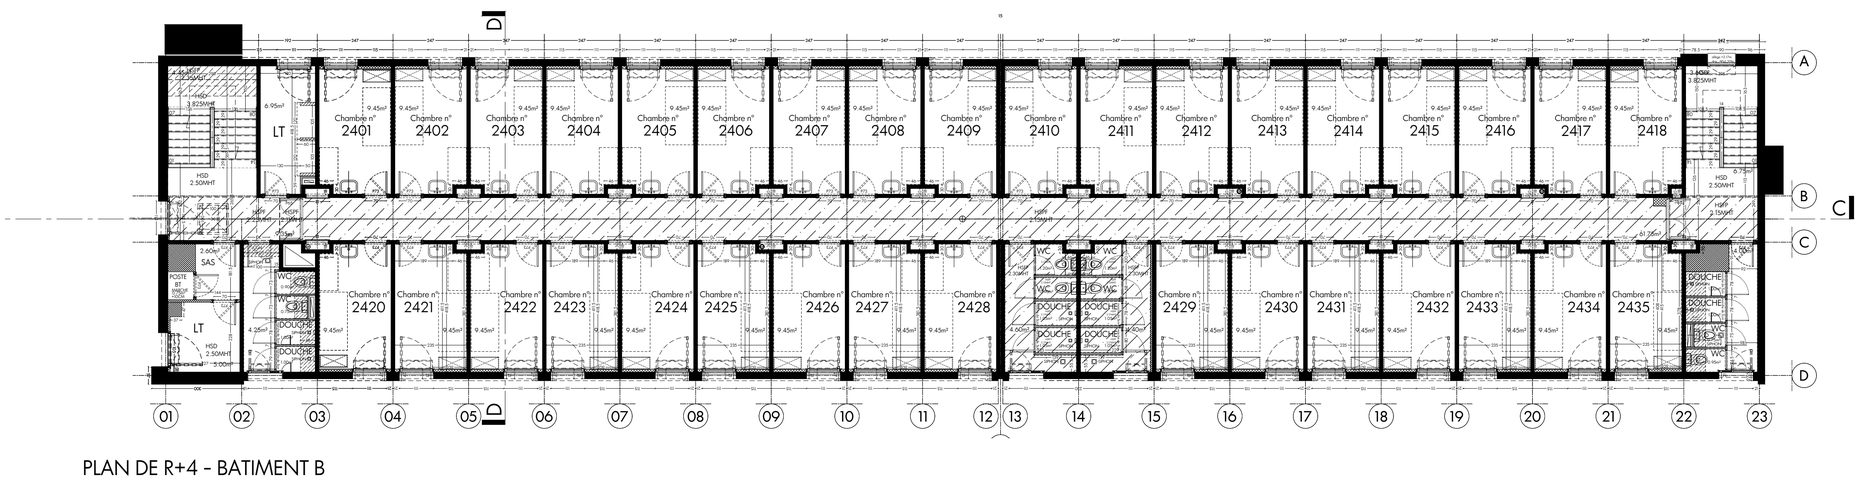
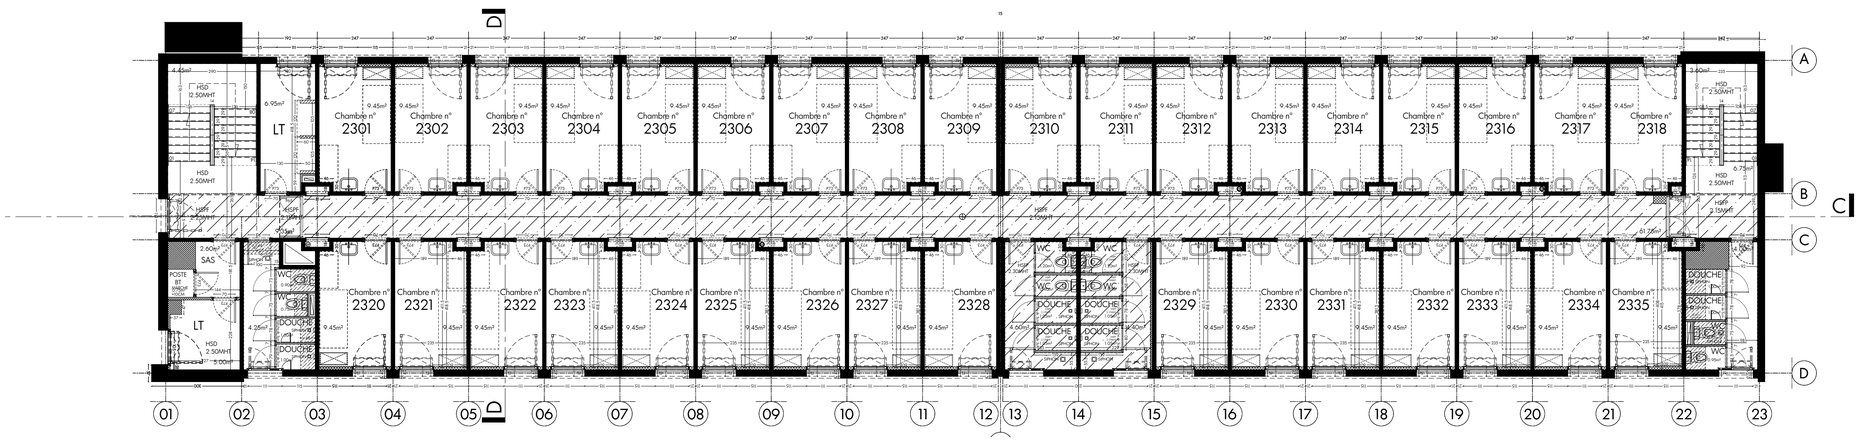


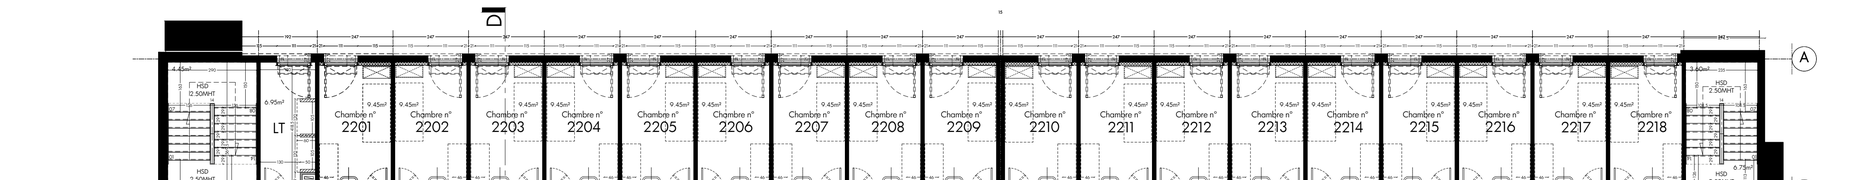

PLAN DE TOITURE- BATIMENT B




PLAN DE R+4 - BATIMENT B



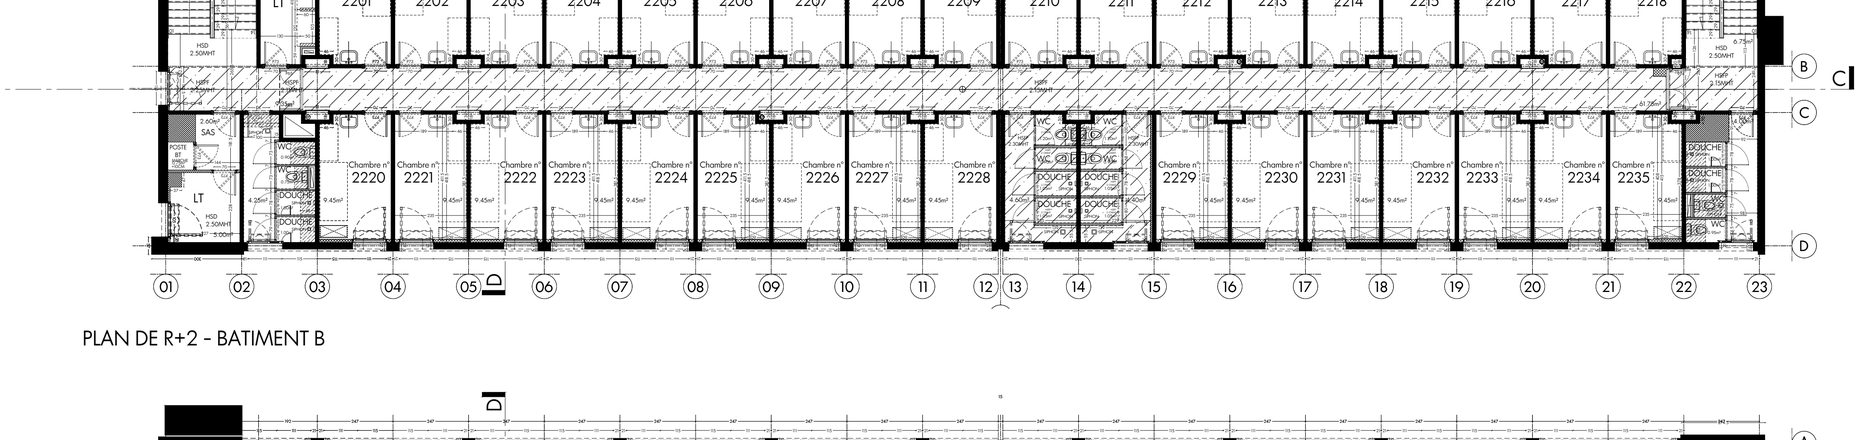

PLAN DE R+3 - BATIMENT B



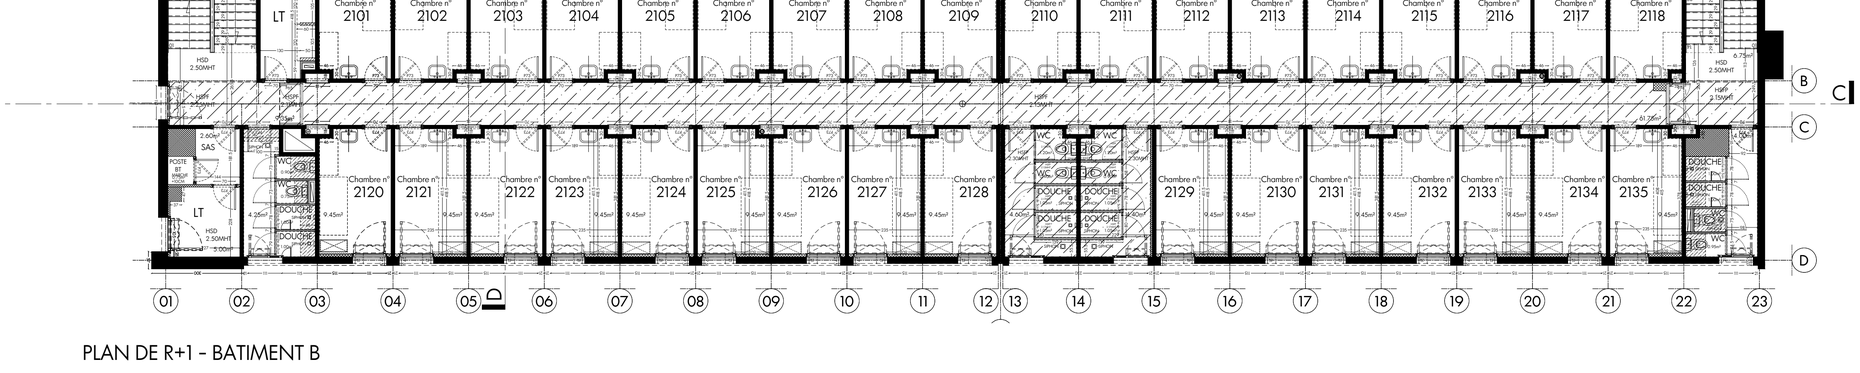

PLAN DE R+2 - BATIMENT B




PLAN DE R+1 - BATIMENT B




PLAN DE RDC - BATIMENT B

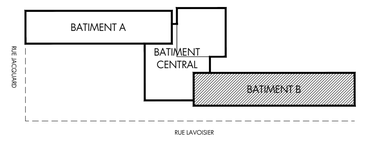



PLAN DE SOUS SOL - BATIMENT B




COUPE DD - BATIMENT B

| | | | | |
|---|---|---|---|---|
| OPERATION | RELEVES DE PLANS INTERIEURS ET COUPES TRANSVERSALES<br>RESIDENCE ROBESPIERRE<br>1 RUE ROLAND LAVOISIER<br>59 650 MONS EN BAROEUL - FRANCE | | | |
| **MAÎTRE D'OUVRAGE** | **CROUS DE LILLE**<br>Cité Marianne<br>2 boulevard de Strasbourg - BP 50 100<br>F 59 017 LILLE CEDEX | M. Djalilou RACHADI | djalilou.rachadi@crous-lille.fr | T : 06 03 58 35 30 |
| **ARCHITECTE** | **KLV2D ARCHITECTES**<br>26 rue de la Gare<br>F 62 126 WIMILLE | M. Sébastien GHIER | agence@klv2d-architectes.com | P : 03 91 21 62 45 |




NOTA :
. Plans donnés à titre indicatif n'ayant pas valeur d'exécution.
. Le principe constructif reporté en plan se base sur une trame répétitive de 2,35m entre voiles. Toutefois des tolérances dimensionnelles de ± 2cm par travées sont à prendre en considération.
. Les prestataires et entreprises susceptibles de faire usage de ces plans sont invités à réaliser une vérification générale des côtes indiquées sur ces présents plans.
. Les épaisseurs des complexes de toitures et de façades sont données à titre indicatif, les compositions devront être confirmées par sondage destructif.

| | |
|---|---|
| DOCUMENT | **PLANS ET COUPE DD BATIMENT B** |
| ECHELLE | **1 / 100 ème** |
| DATE | **AVRIL 2025** INDICE **A** |

# RELEVES RESIDENCE ROBESPIERRE

| EMETTEUR | PROJET | PHASE | TYPE | NOMENCLATURE |
|---|---|---|---|---|
| KLV2D ARCHITECTES | MSB 01 | RELEVES | PLN | BAT B |