
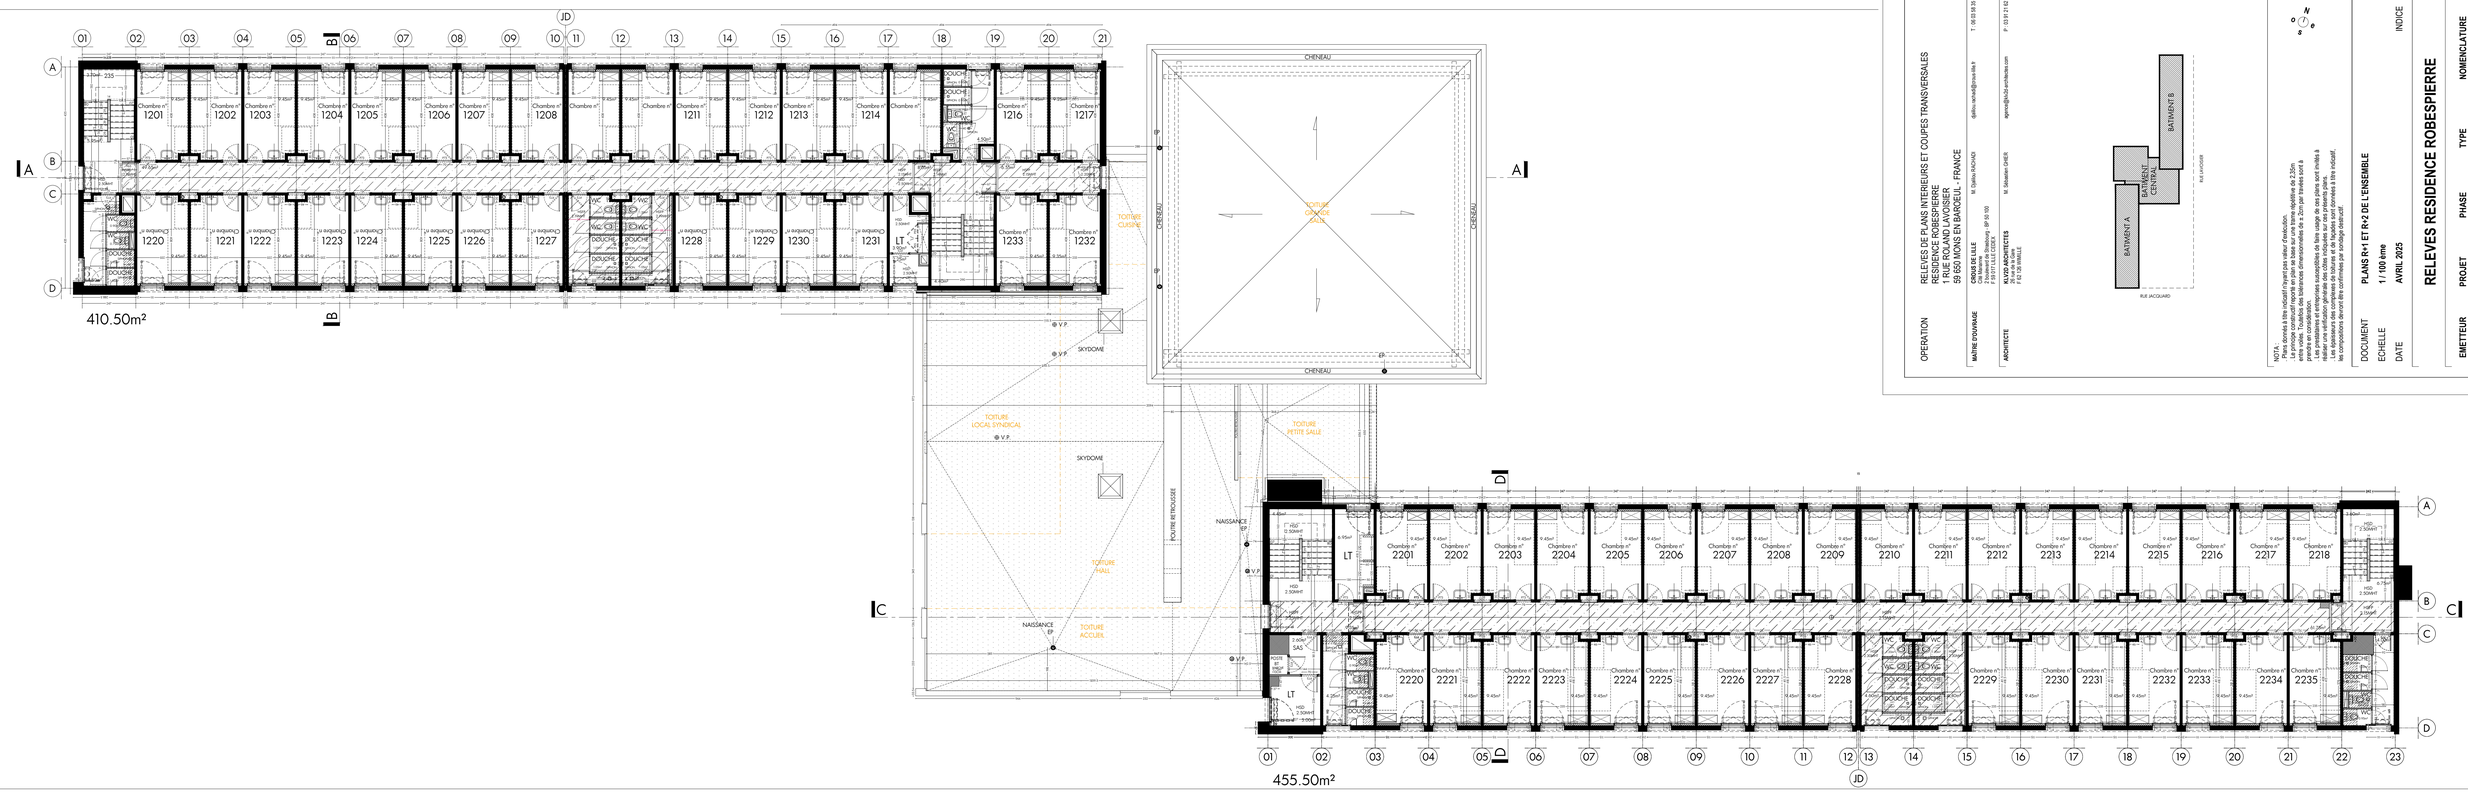


PLAN DE R+2 - BATIMENTS A / B /CENTRAL

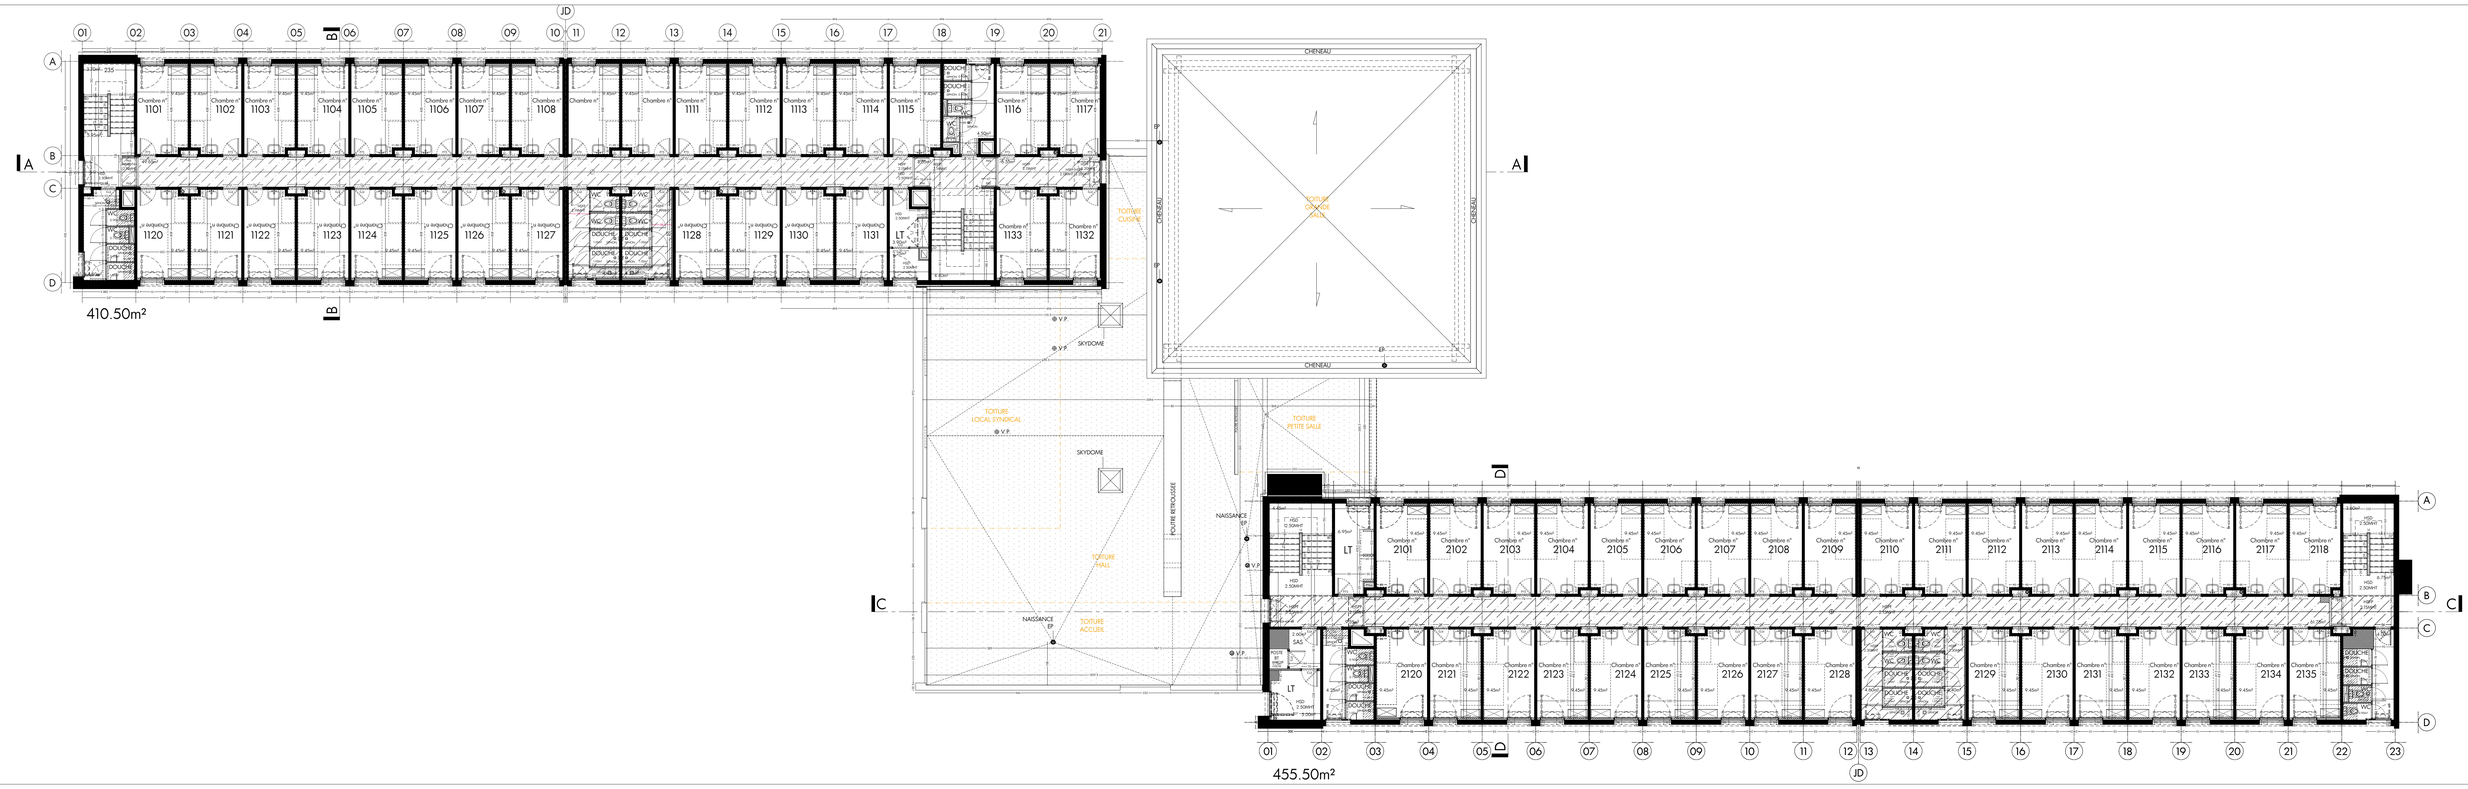

PLAN DE R+1 - BATIMENTS A / B /CENTRAL

OPERATION
RELEVES DE PLANS INTERIEURS ET COUPES TRANSVERSALES
RESIDENCE ROBESPIERRE
1 RUE JACQUARD - BAT A - RDC HAUSSE
59 650 VILLENEUVE D'ASCQ - FRANCE

MAITRE D'OUVRAGE
CROUS DE LILLE
Cité Maurice Thorez (Bâtiment) - BP 50 100
F 59 017 LILLE CEDEX

ARCHITECTE
ALVIZU ARCHITECTES
T 03 20 14 08 30
F 03 20 14 08 31

T. 06 03 58 35 35
dimitru.rachel@yahoo.fr
Mr Dimitru RACHEL

P. 03 91 21 61 45
agence@rdv3-architectes.com
Mr Sébastien DHER

NOTA :
Ce plan annule et tête indicatif n'exprime pas valeur d'exécution.
Le présent constructif reporté en plan de base sur une trame répétitive de 2,35m entre voiles. Toutefois, des tolérances dimensionnelles de ± 2cm par travées sont à admettre sans incidence financière.
Les prestations et entreprises susceptibles de faire vaquer de ces plans sont invitées à effectuer un relevé préalable de leur propre intervention avant exécution.
Les épaisseurs des compléments de toitures et de façades sont données à titre indicatif, les compositions devront être confirmées par sondage avant exécution.

DOCUMENT — PLANS R+1 ET R+2 DE L'ENSEMBLE
ECHELLE — 1 / 100 ème
DATE — AVRIL 2025

INDICE A

RELEVES RESIDENCE ROBESPIERRE

EMETTEUR	PROJET	PHASE	TYPE	NOMENCLATURE
KLV2D ARCHITECTES	MSB 01	RELEVES	PLN	BATS A B C