
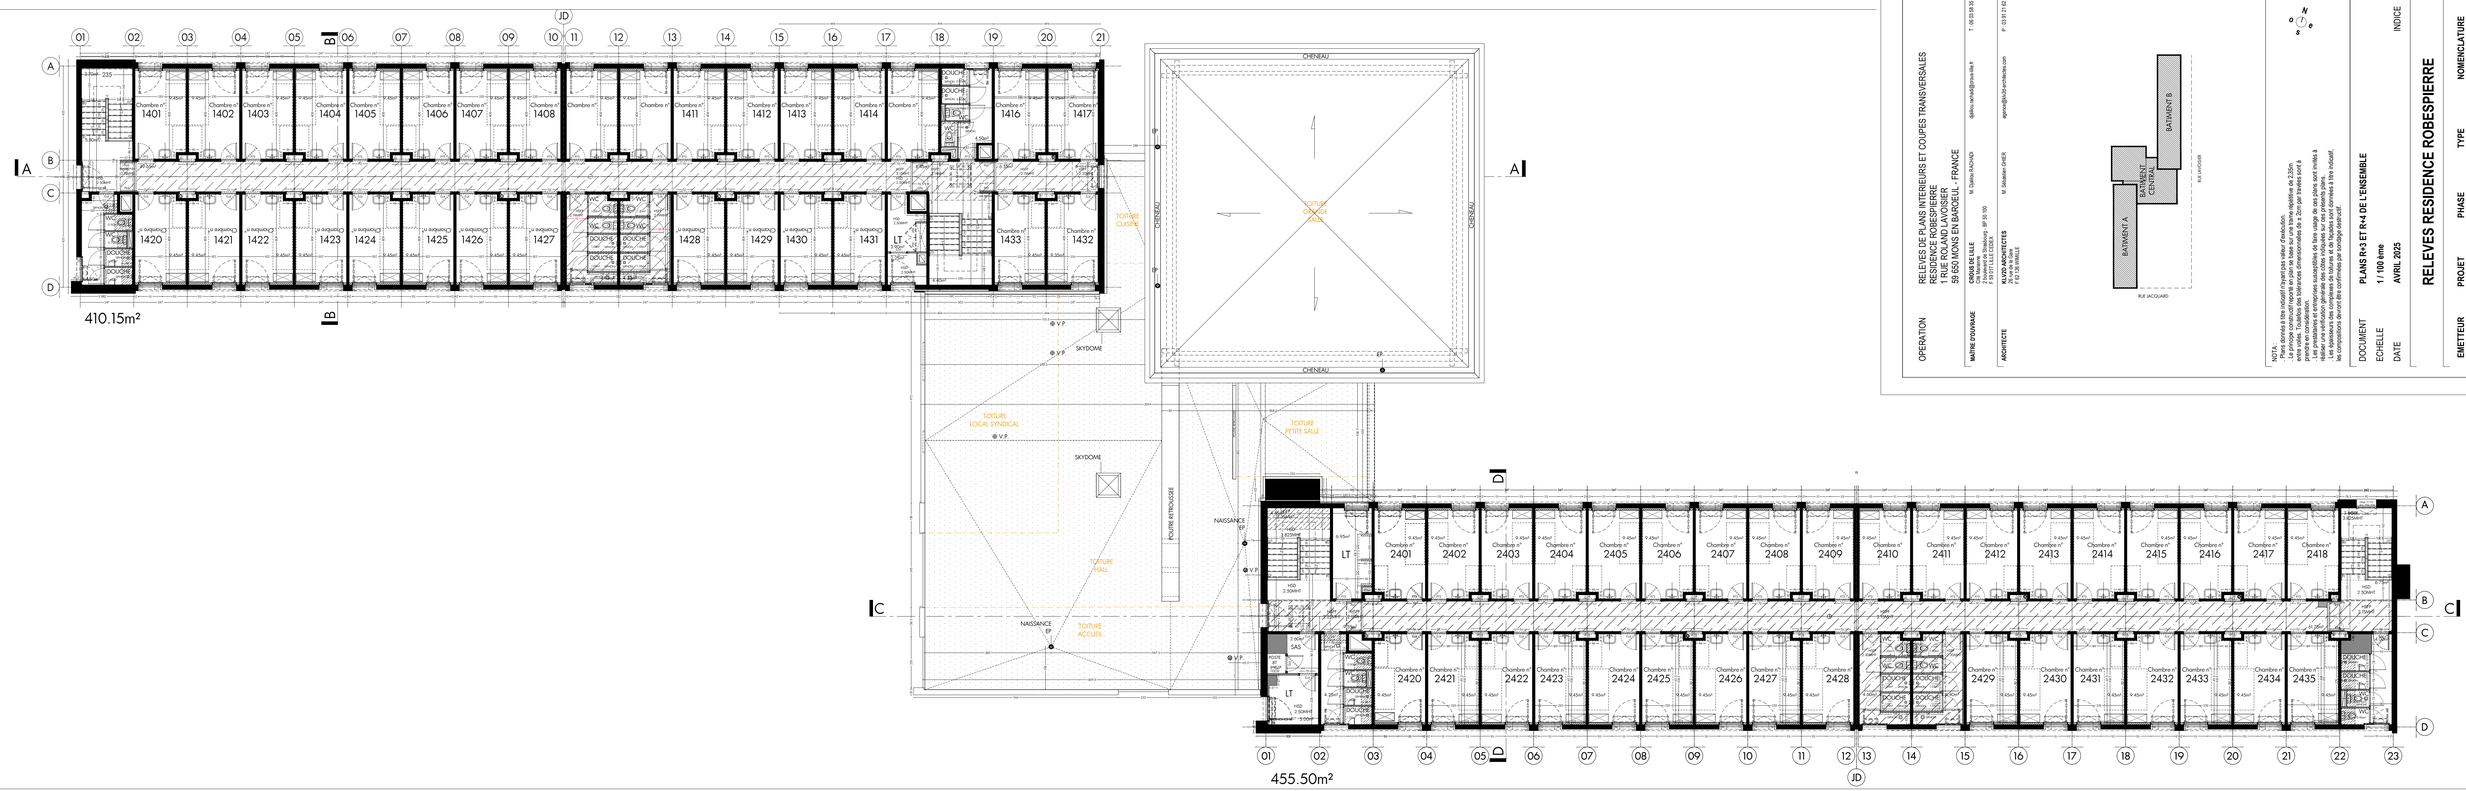


PLAN DE R+4 - BATIMENTS A / B /CENTRAL

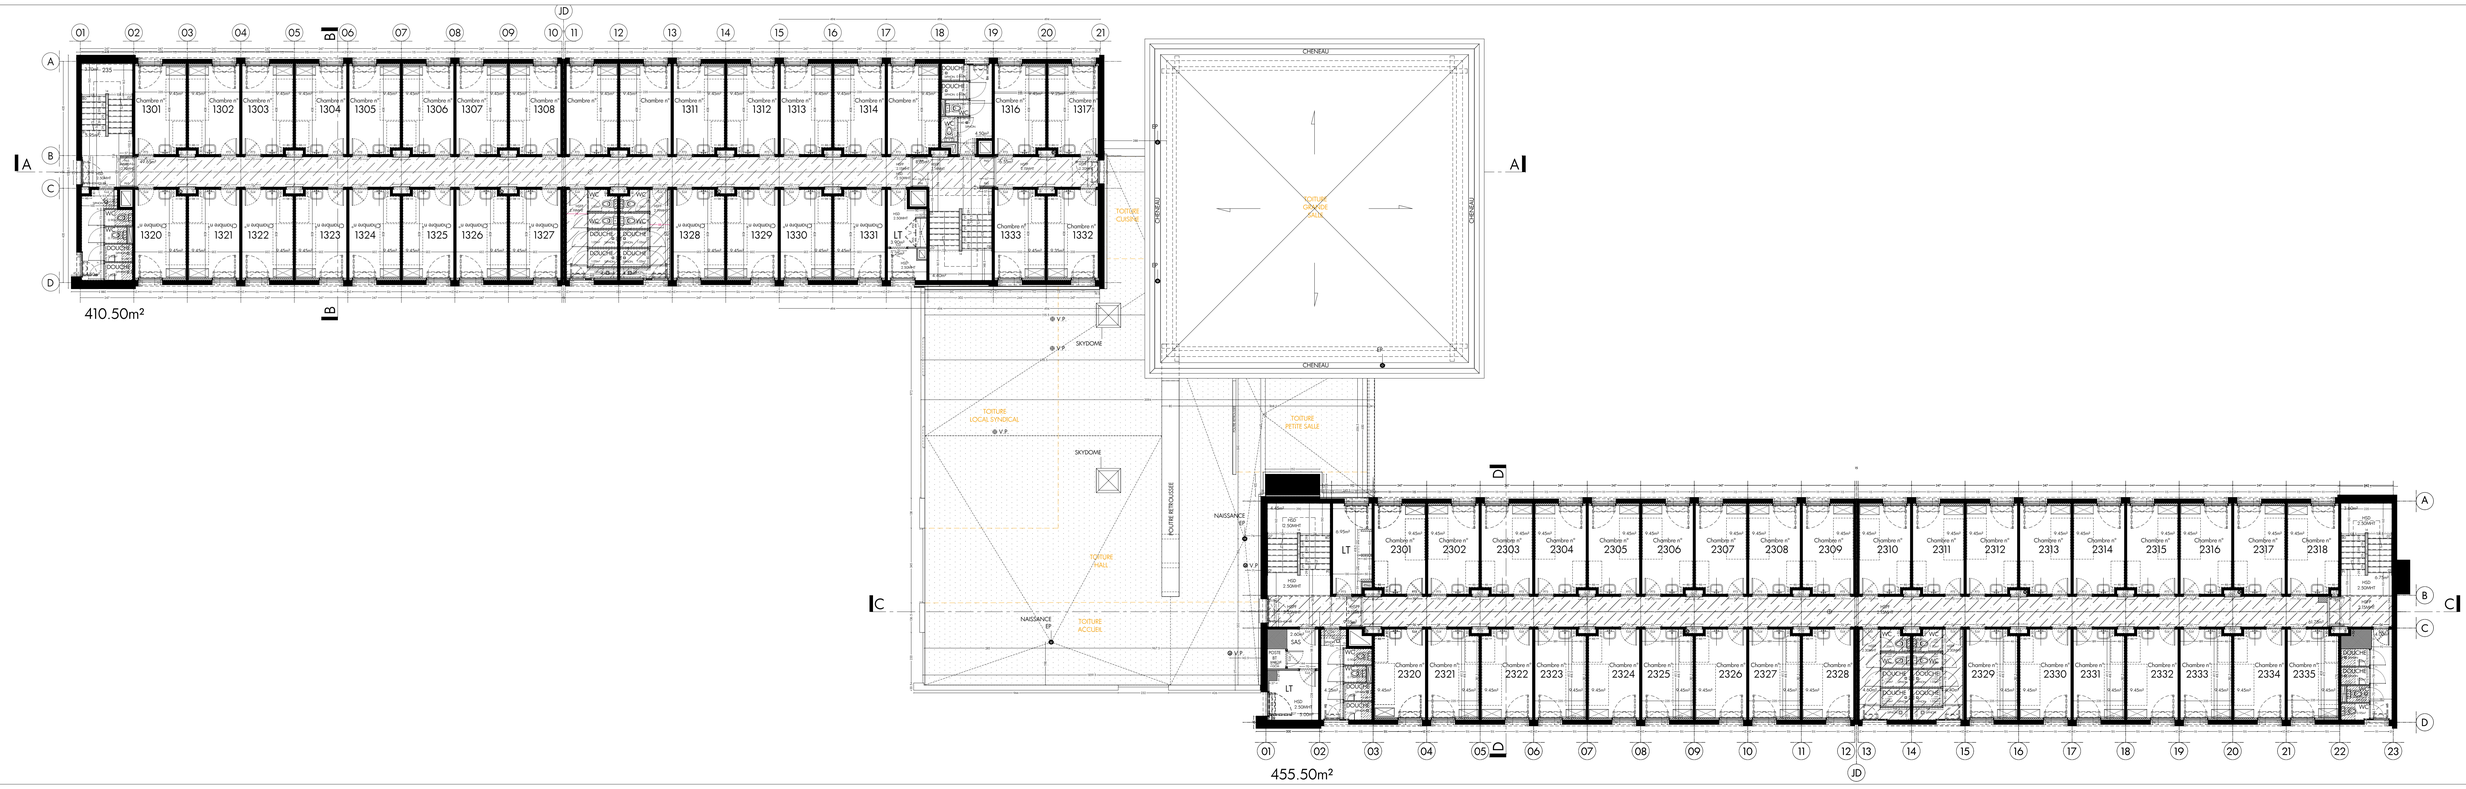

PLAN DE R+3 - BATIMENTS A / B /CENTRAL

OPERATION
RELEVES DE PLANS INTERIEURS ET COUPES TRANSVERSALES
RESIDENCE ROBESPIERRE
1 RUE JACQUARD
59 650 MONS EN BAROEUL - FRANCE

MAITRE D'OUVRAGE
CROUS DE LILLE
Cité Maxime
2 rue Georges Bataille - BP 50 100
F 59 017 LILLE CEDEX

ARCHITECTE
KLV2D ARCHITECTES
T. 06 03 58 35 30
F 03 91 21 61 45
M. Sébastien DHIER
agence@klv2d-architectes.com

M. Cédric KACHACH
cedric.kachach@groupe-kaa.fr

EMETTEUR
KLV2D
ARCHITECTES

PROJET
MSB 01

PHASE
RELEVES

TYPE
PLN

NOMENCLATURE
BATS A B C

DOCUMENT
PLANS R+3 ET R+4 DE L'ENSEMBLE

ECHELLE
1 / 100 ème

DATE
AVRIL 2025

INDICE
A

RELEVES RESIDENCE ROBESPIERRE

NOTA :
Ce plan annule et tête indicatif n'exprime pas votre d'exécution.
Le présent constructif reporté en plan de base sur une trame régulière de 2,25m entre voiles. Toutefois des tolérances dimensionnelles de ± 2cm par travées sont à prévoir sur chantier.
Les prestations et entreprises susceptibles de faire vacuje de ces plans sont invitées à effectuer un relevé précis des lieux avant établissement de leur proposition.
Les épaisseurs des complexes de toitures et de façades sont données à titre indicatif, les compositions devront être confirmées par sondage chantier.