
OPERATION

RELEVES DE PLANS INTERIEURS ET COUPES
RESIDENCE ROBESPIERRE
1 RUE ROLAND LAVOISIER
59 650 MONS EN BAROEUL - FRANCE

format A3
indice A

PLANS DE R-1 ET RDC
BATIMENTS A B CENTRAL


MAÎTRE D'OUVRAGE	**CROUS DE LILLE** Cité Marianne 2 boulevard de Strasbourg - BP 50 100 F 59 017 LILLE CEDEX
ARCHITECTE	**KLV2D ARCHITECTES** 26 rue de la Gare F 62 126 WIMILLE

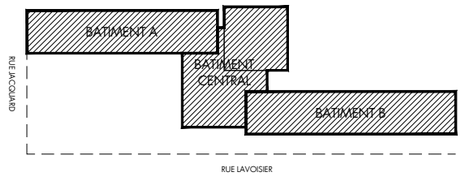


DOCUMENT	**PLANS R-1 / RDC** **BATS. A B CENTRAL**
ECHELLE	**1 / 400 ème**
DATE	**AVRIL 2025**

RELEVES ROBESPIERRE
BATIMENTS A B CENTRAL

EMETTEUR	PROJET	PHASE
KLV2D ARCHITECTES	MSB 01	RELEVES

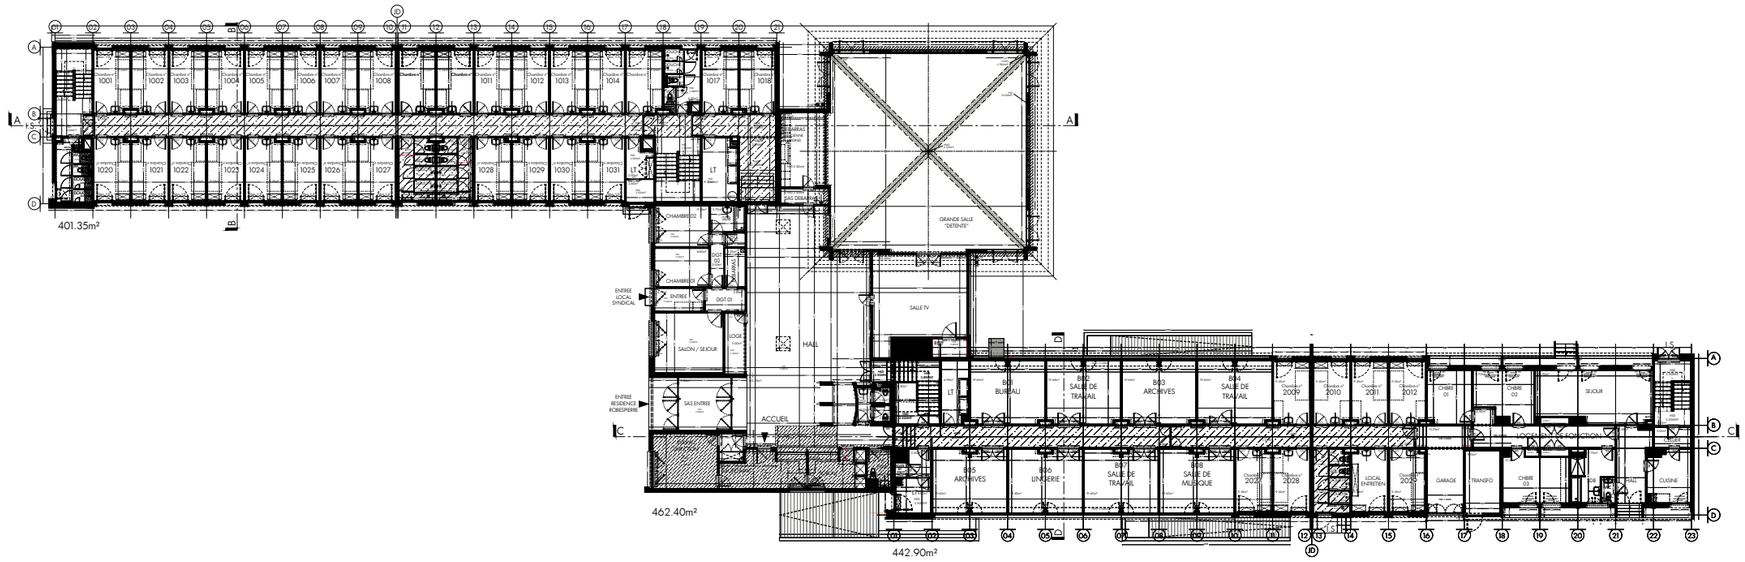

PLAN DE RDC - TOUS BATIMENTS

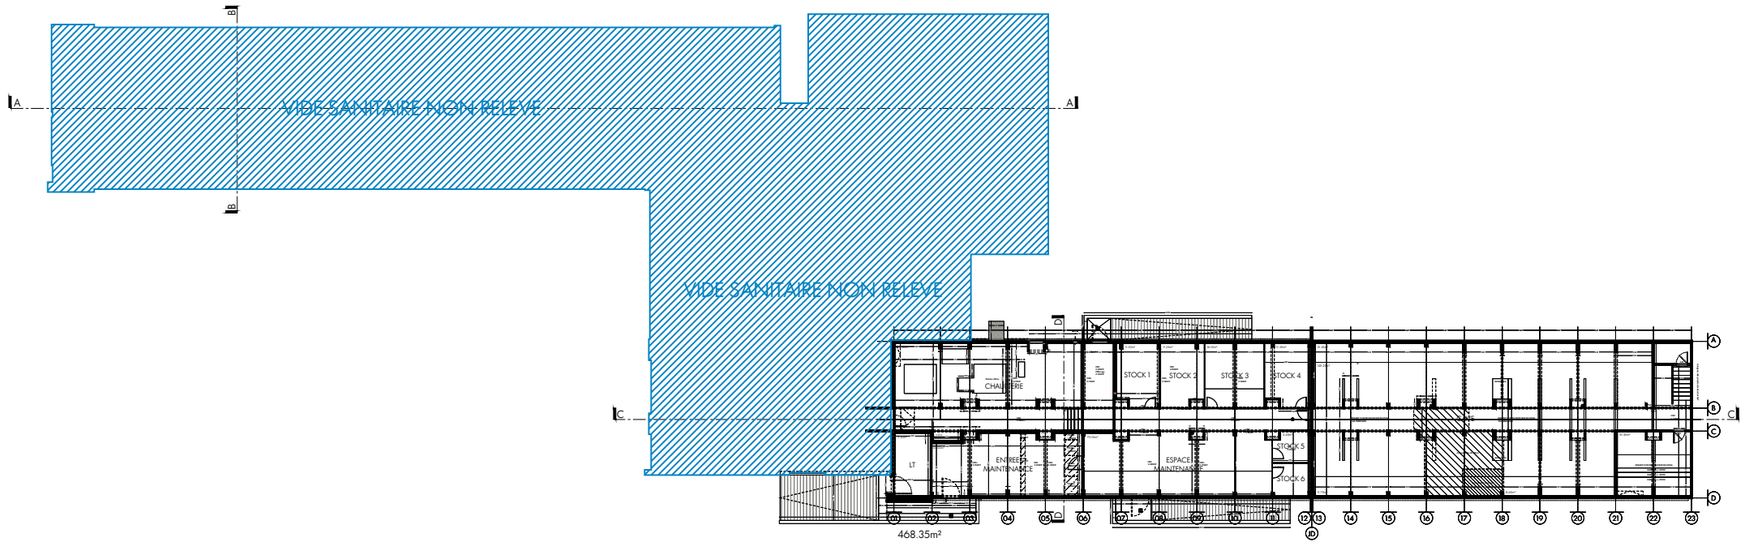

PLAN DE R-1 - TOUS BATIMENTS

NOTA :
. Plans donnés à titre indicatif n'ayant pas valeur d'exécution.
. Le principe constructif reporté en plan se base sur une trame répétitive de 2,35m entre voiles. Toutefois des tolérances dimensionnelles de ± 2cm par travées sont à prendre en considération.
. Les prestataires et entreprises susceptibles de faire usage de ces plans sont invités à réaliser une vérification générale des côtes indiquées sur ces présents plans.
. Les épaisseurs des complexes de toitures et de façades sont données à titre indicatif, les compositions devront être confirmées par sondage destructif.