

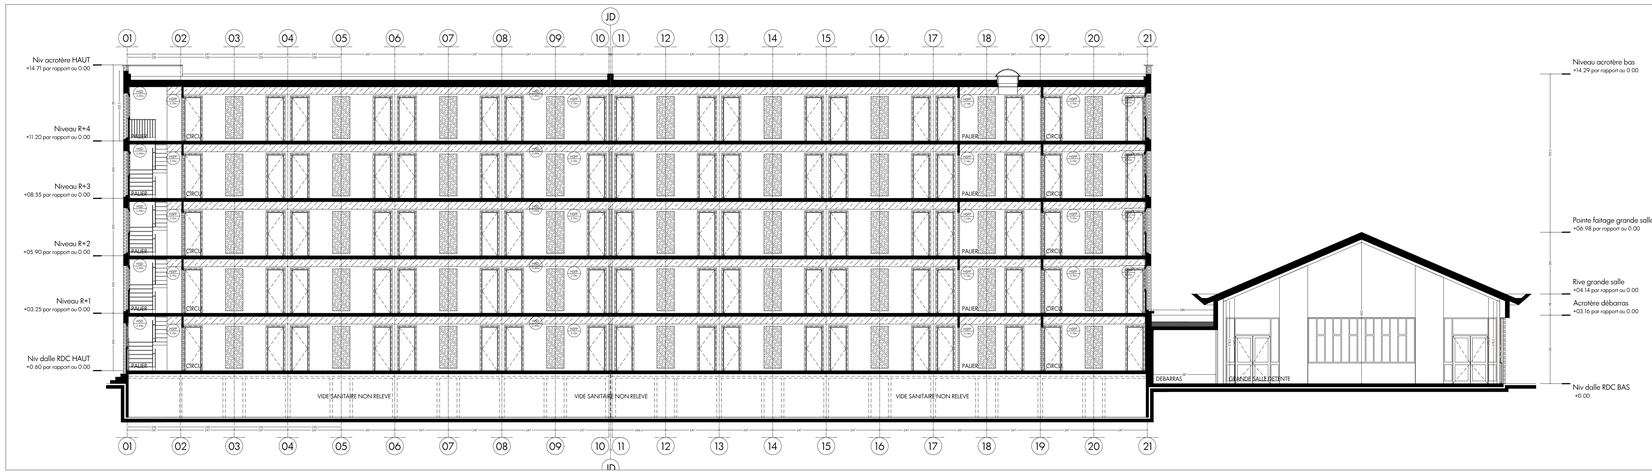


COUPE AA - BATIMENTS A / CENTRAL

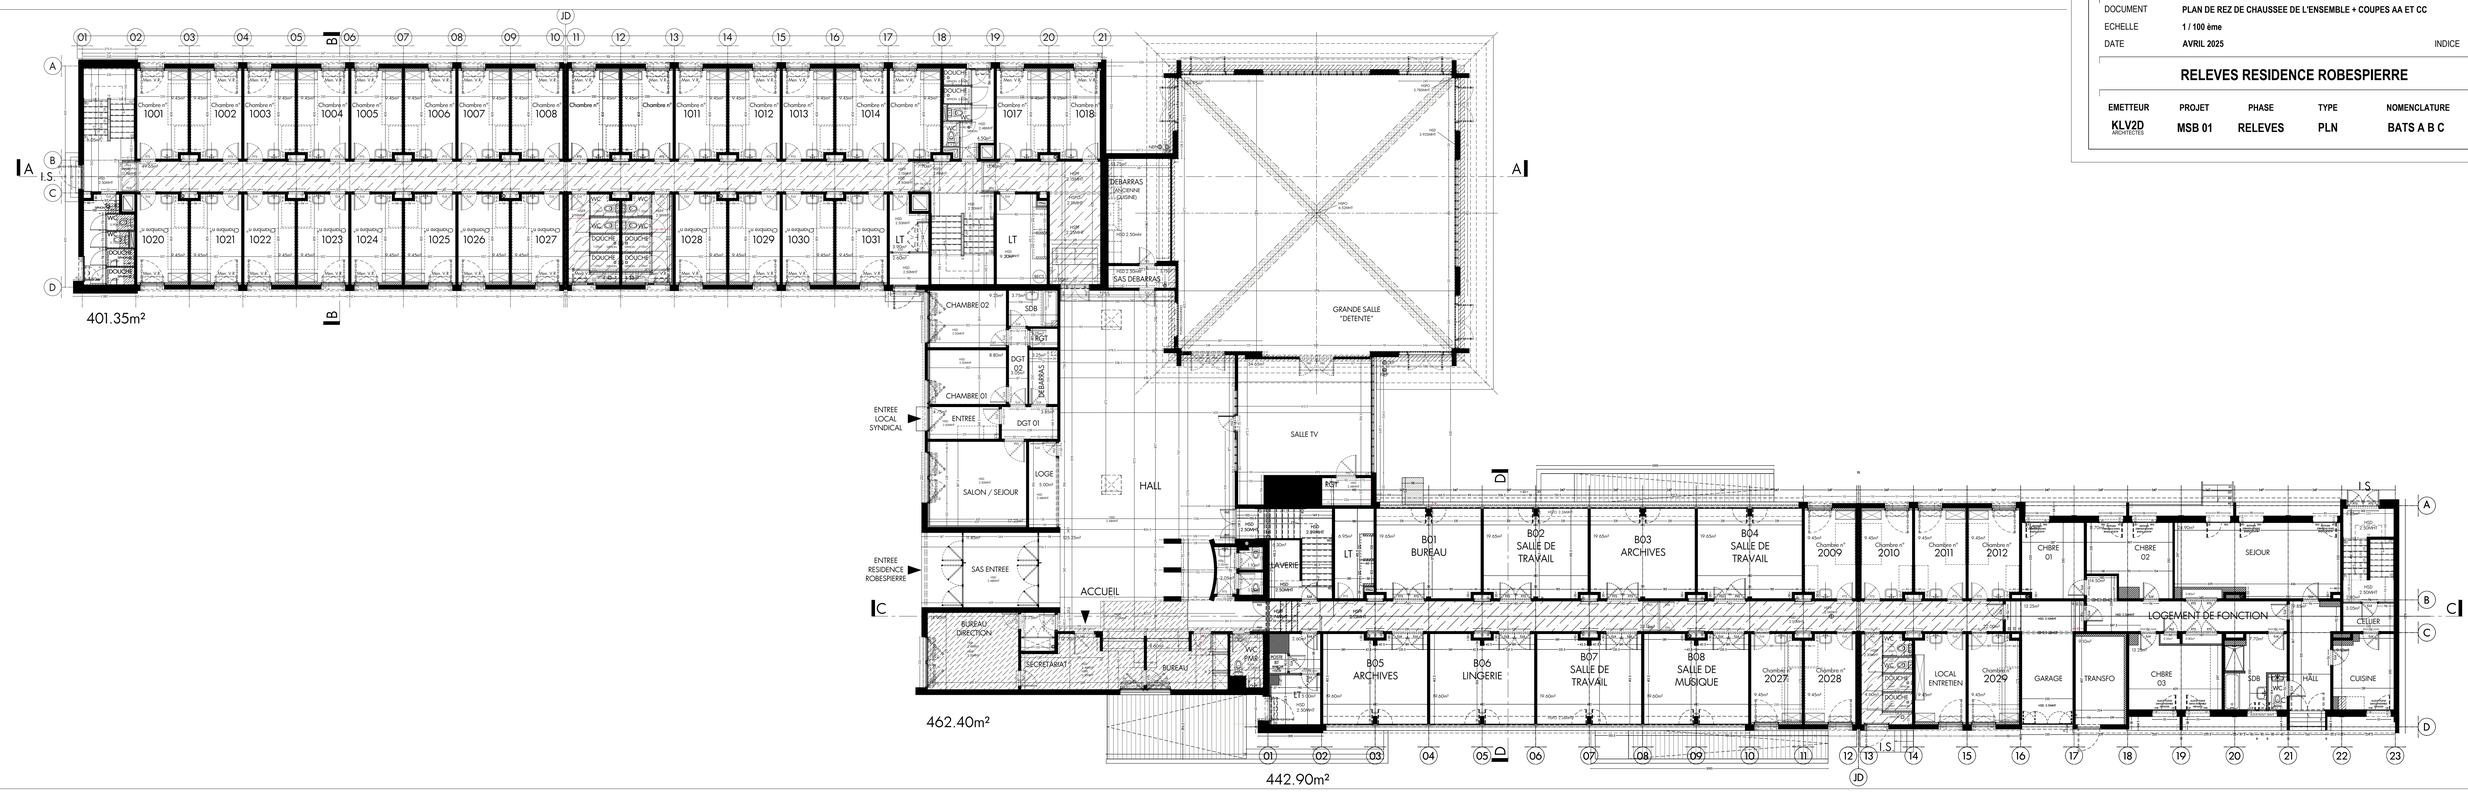


PLAN DE REZ DE CHAUSSEE - BATIMENTS A / B /CENTRAL

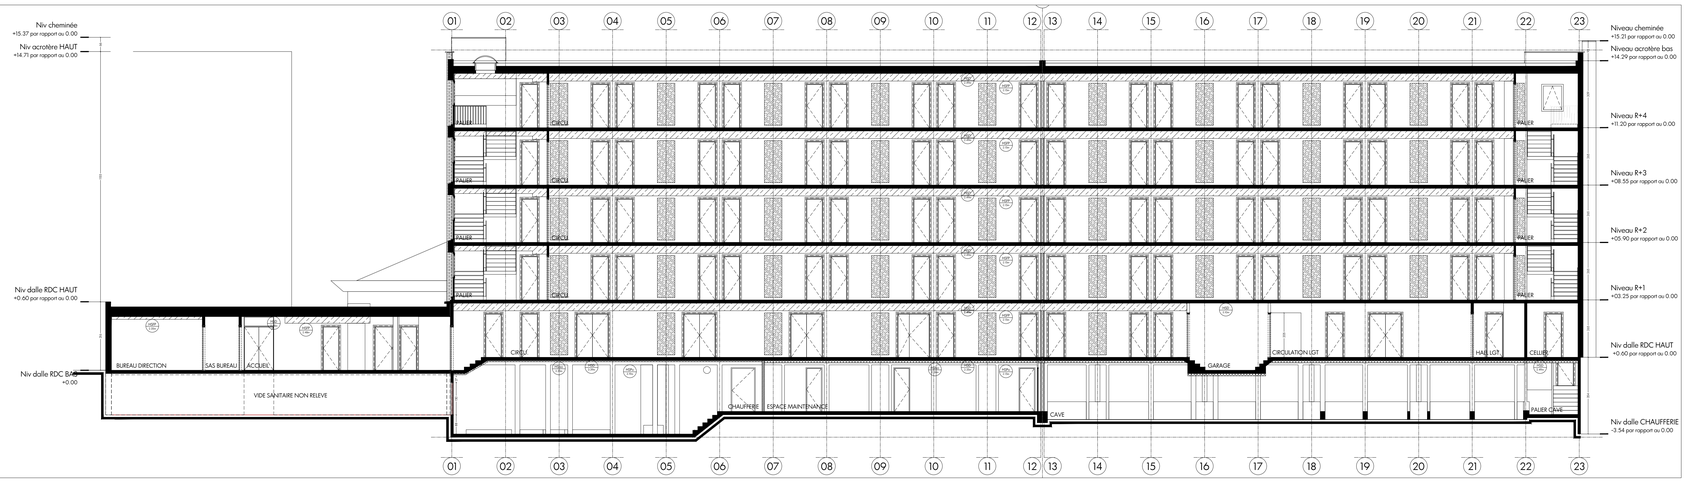

COUPE CC - BATIMENTS B / CENTRAL

OPERATION: RELEVES DE PLANS INTERIEURS ET COUPES TRANSVERSALES
RESIDENCE ROBESPIERRE
1 RUE ROLAND LAVOISIER
59 650 MONS EN BAROEUL - FRANCE

MAÎTRE D'OUVRAGE	CROUS DE LILLE Cité Mariame 2 boulevard de Strasbourg - BP 50 100 F 59 017 LILLE CEDEX	M. Djelilou RACHADI	djelilou.rachadi@crous-lille.fr	T : 06 03 58 35 30
ARCHITECTE	KLV2D ARCHITECTES 29 rue de la Gare F 62 126 WIMILLE	M. Sébastien GHIER	agence@klv2d-architectes.com	P : 03 91 21 62 45

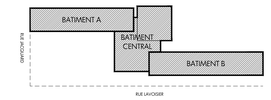

NOTA :
- Plans donnés à titre indicatif n'ayant pas valeur d'exécution.
- Le principe constructif reporté en plan se base sur une trame répétitive de 2,35m entre voiles. Toutefois des tolérances dimensionnelles de ± 2cm par travées sont à prendre en considération.
- Les prestataires et entreprises susceptibles de faire usage de ces plans sont invités à réaliser une vérification générale des côtes indiquées sur ces présents plans.
- Les épaisseurs des complexes de toitures et de façades sont données à titre indicatif, les compositions devront être confirmées par sondage destructif.

DOCUMENT	**PLAN DE REZ DE CHAUSSEE DE L'ENSEMBLE + COUPES AA ET CC**
ECHELLE	**1 / 100 ème**
DATE	**AVRIL 2025** INDICE **A**

RELEVES RESIDENCE ROBESPIERRE

EMETTEUR	PROJET	PHASE	TYPE	NOMENCLATURE
KLV2D ARCHITECTES	MSB 01	RELEVES	PLN	BATS A B C