
V. PENNAMEN
Cadre de Santé


C. LENOIR
PH

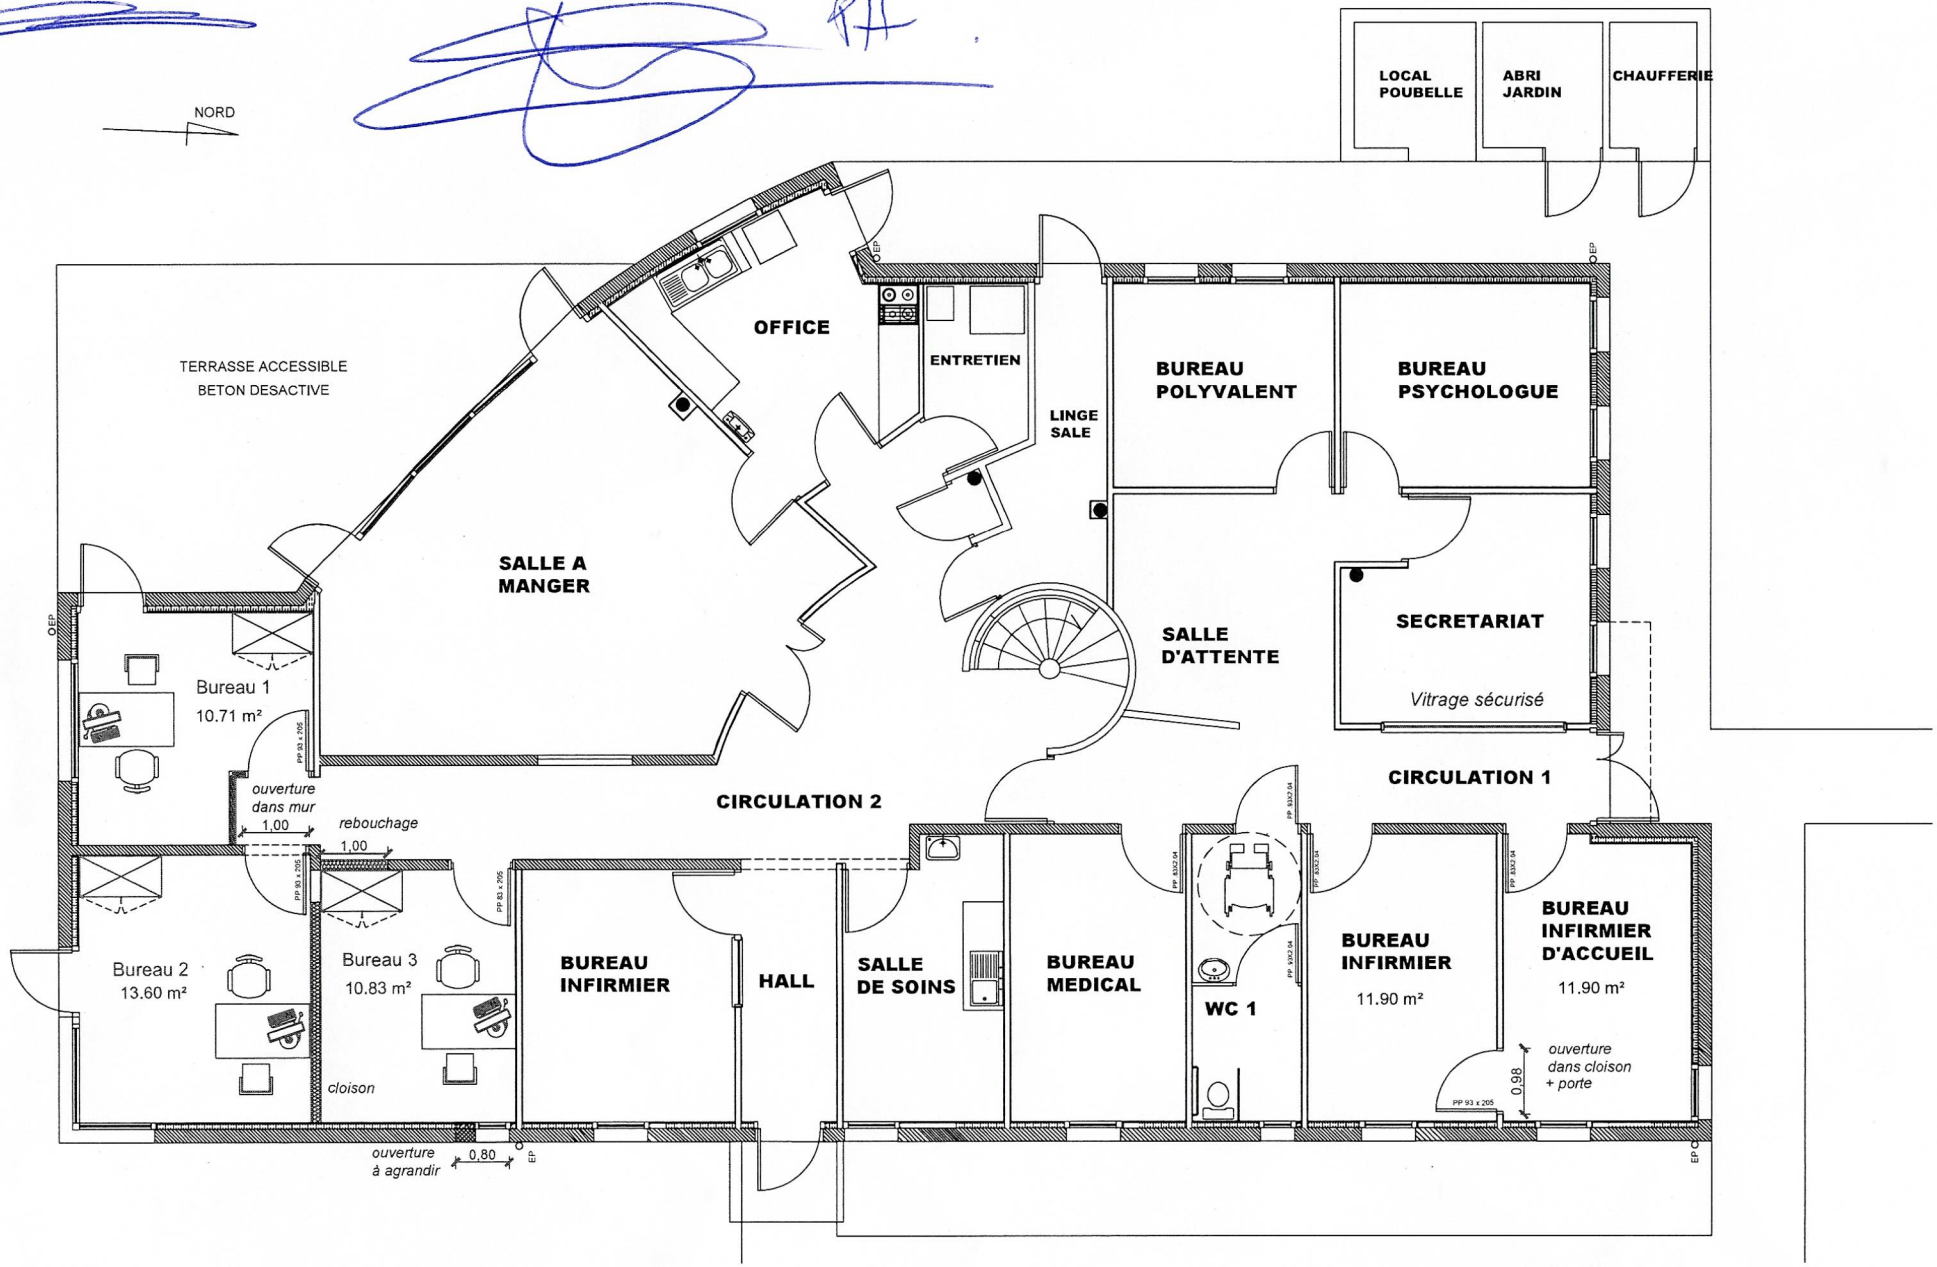

EPSM DU FINISTERE SUD CMP Douarnenez Projet d'aménagment de bureaux Vue en plan projet - RDC	Echelle 1/75	Date 16/02/2026	EPSM FINISTERE SUD
	Ind.	Format A3	Phase APS

C. GENOT
PH

V. PENNAMEN
Cadre de Santé

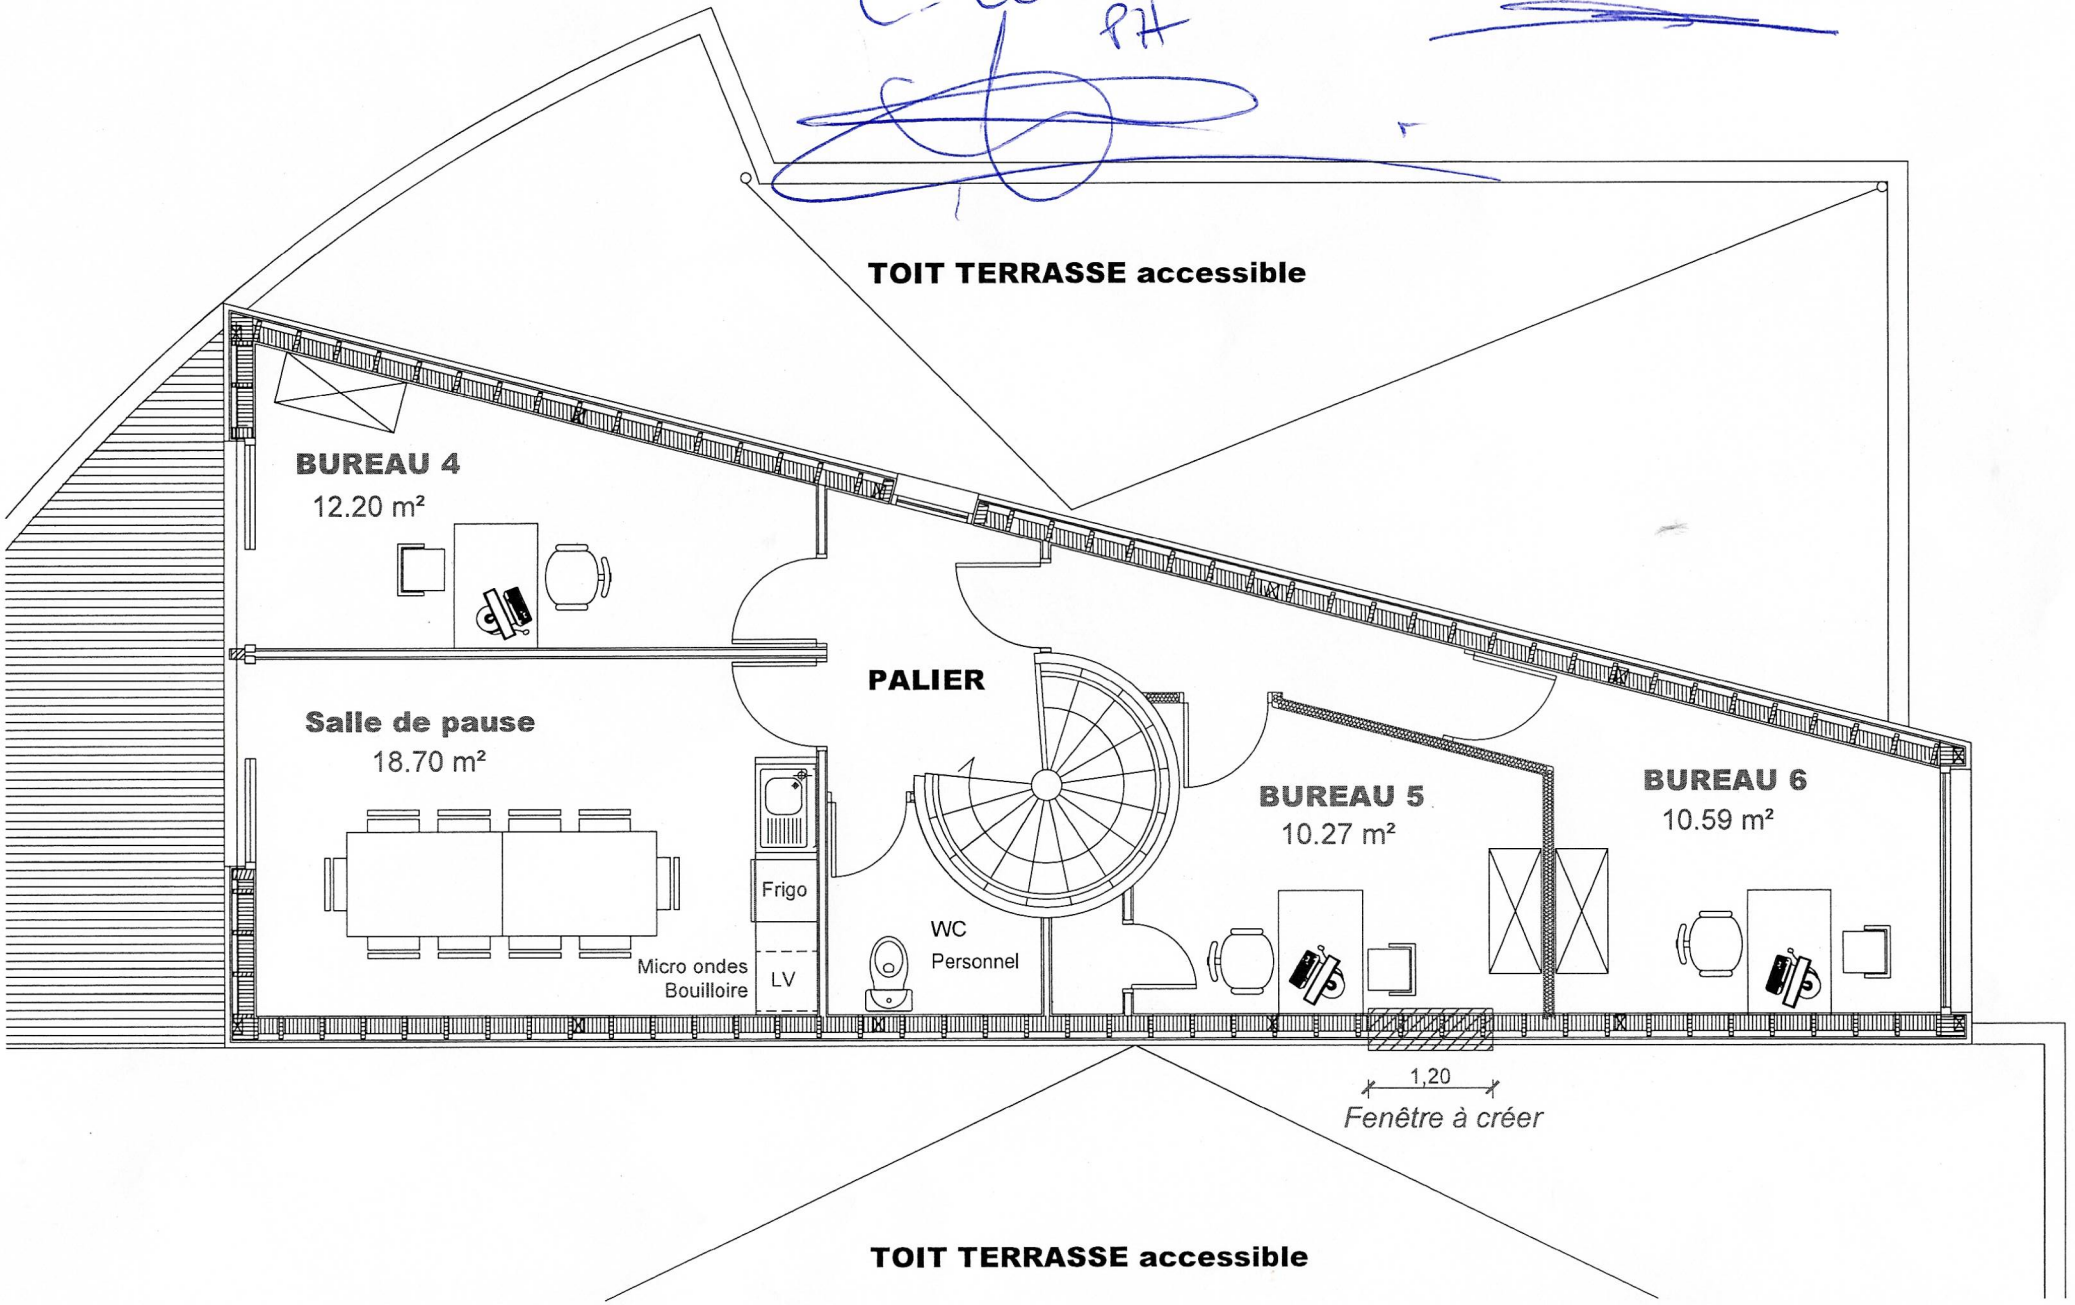


EPSM DU FINISTERE SUD CMP Douarnenez Projet d'aménagment de bureaux Vue en plan projet - ETAGE	Echelle 1/50	Date 16/02/2026		EPSM FINISTÈRE SUD
	Ind.	Format A3	Phase APS	


V. PERVENAMEN
Cadre de Santé

C. VERGER


PA

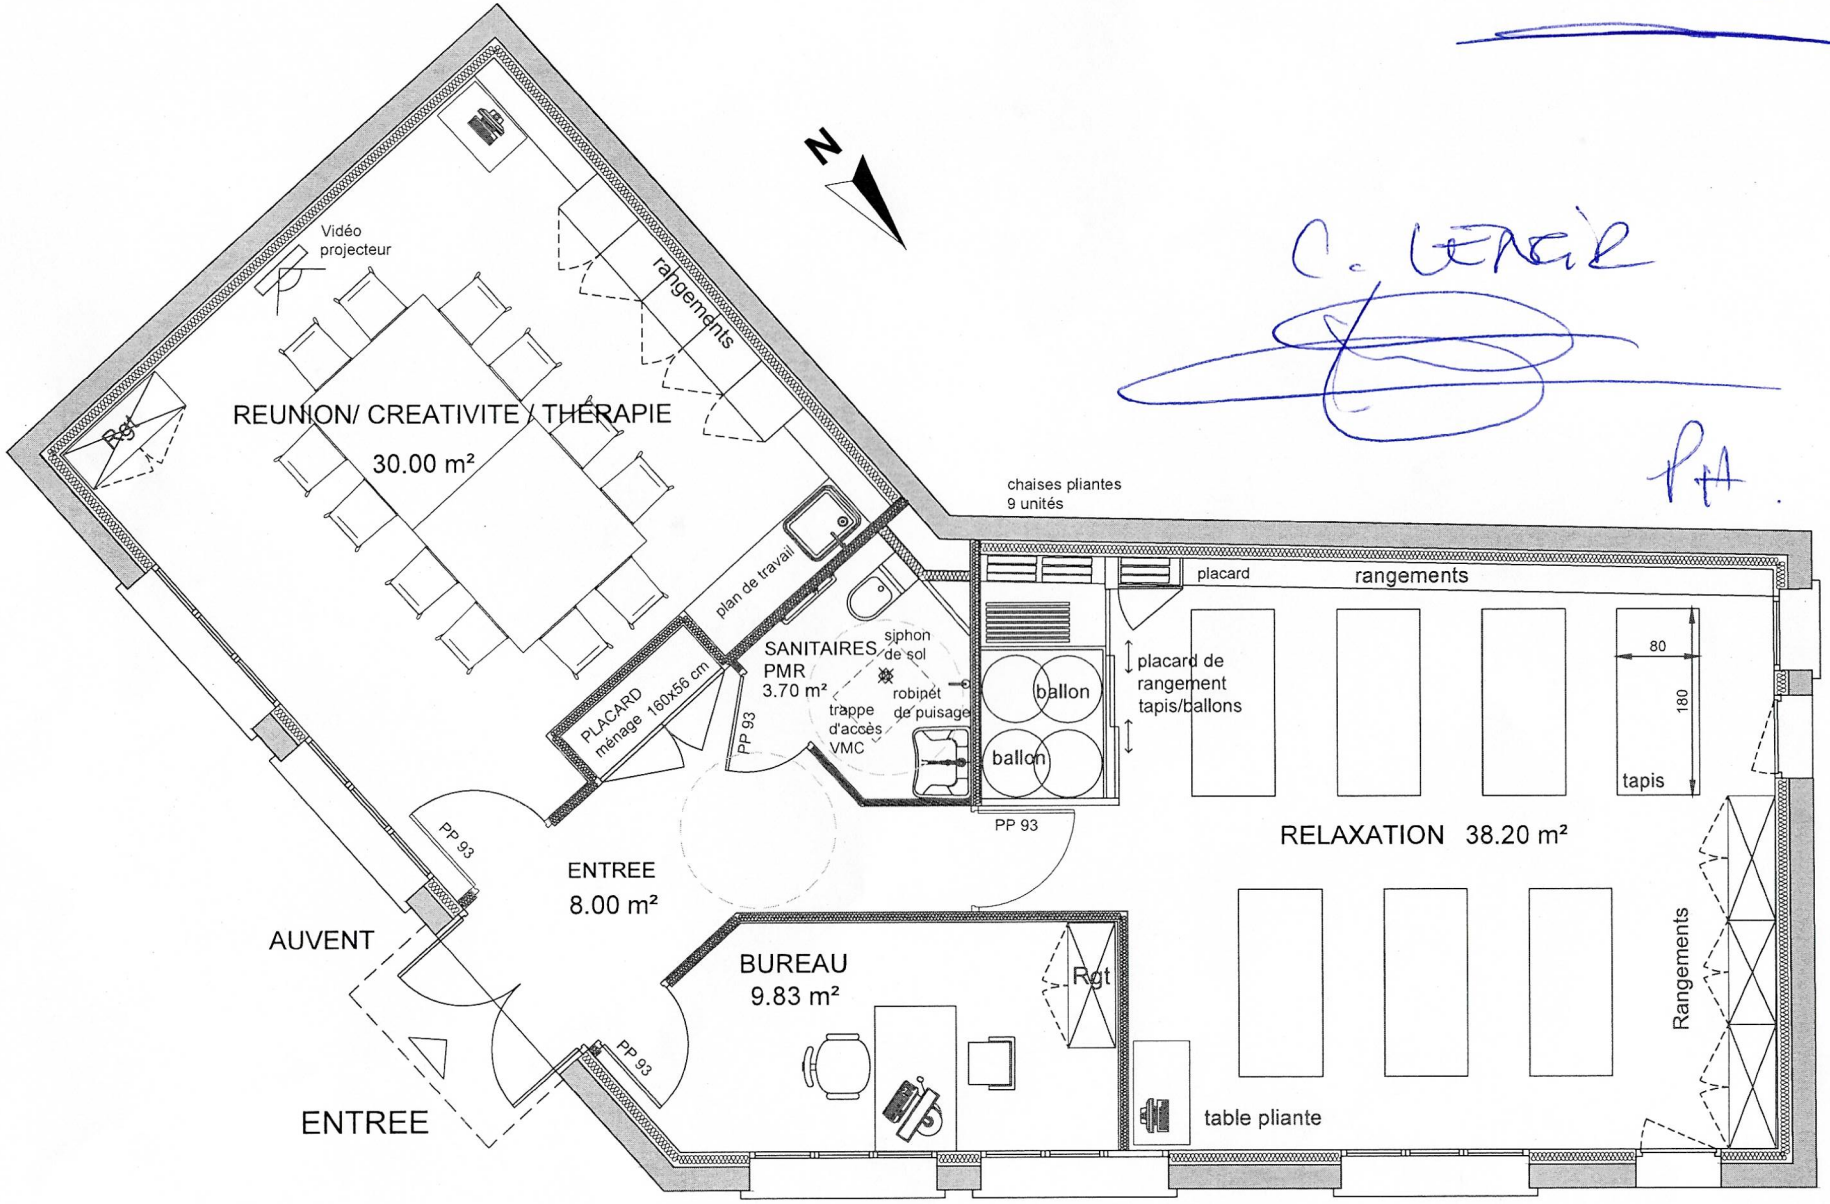


EPSM DU FINISTERE SUD CMP Douarnenez Projet d'aménagment Annexe Vue en plan projet	Echelle 1/50	Date 23/02/2026	EPSM FINISTERE SUD
	Ind.	Format A3	Phase APD

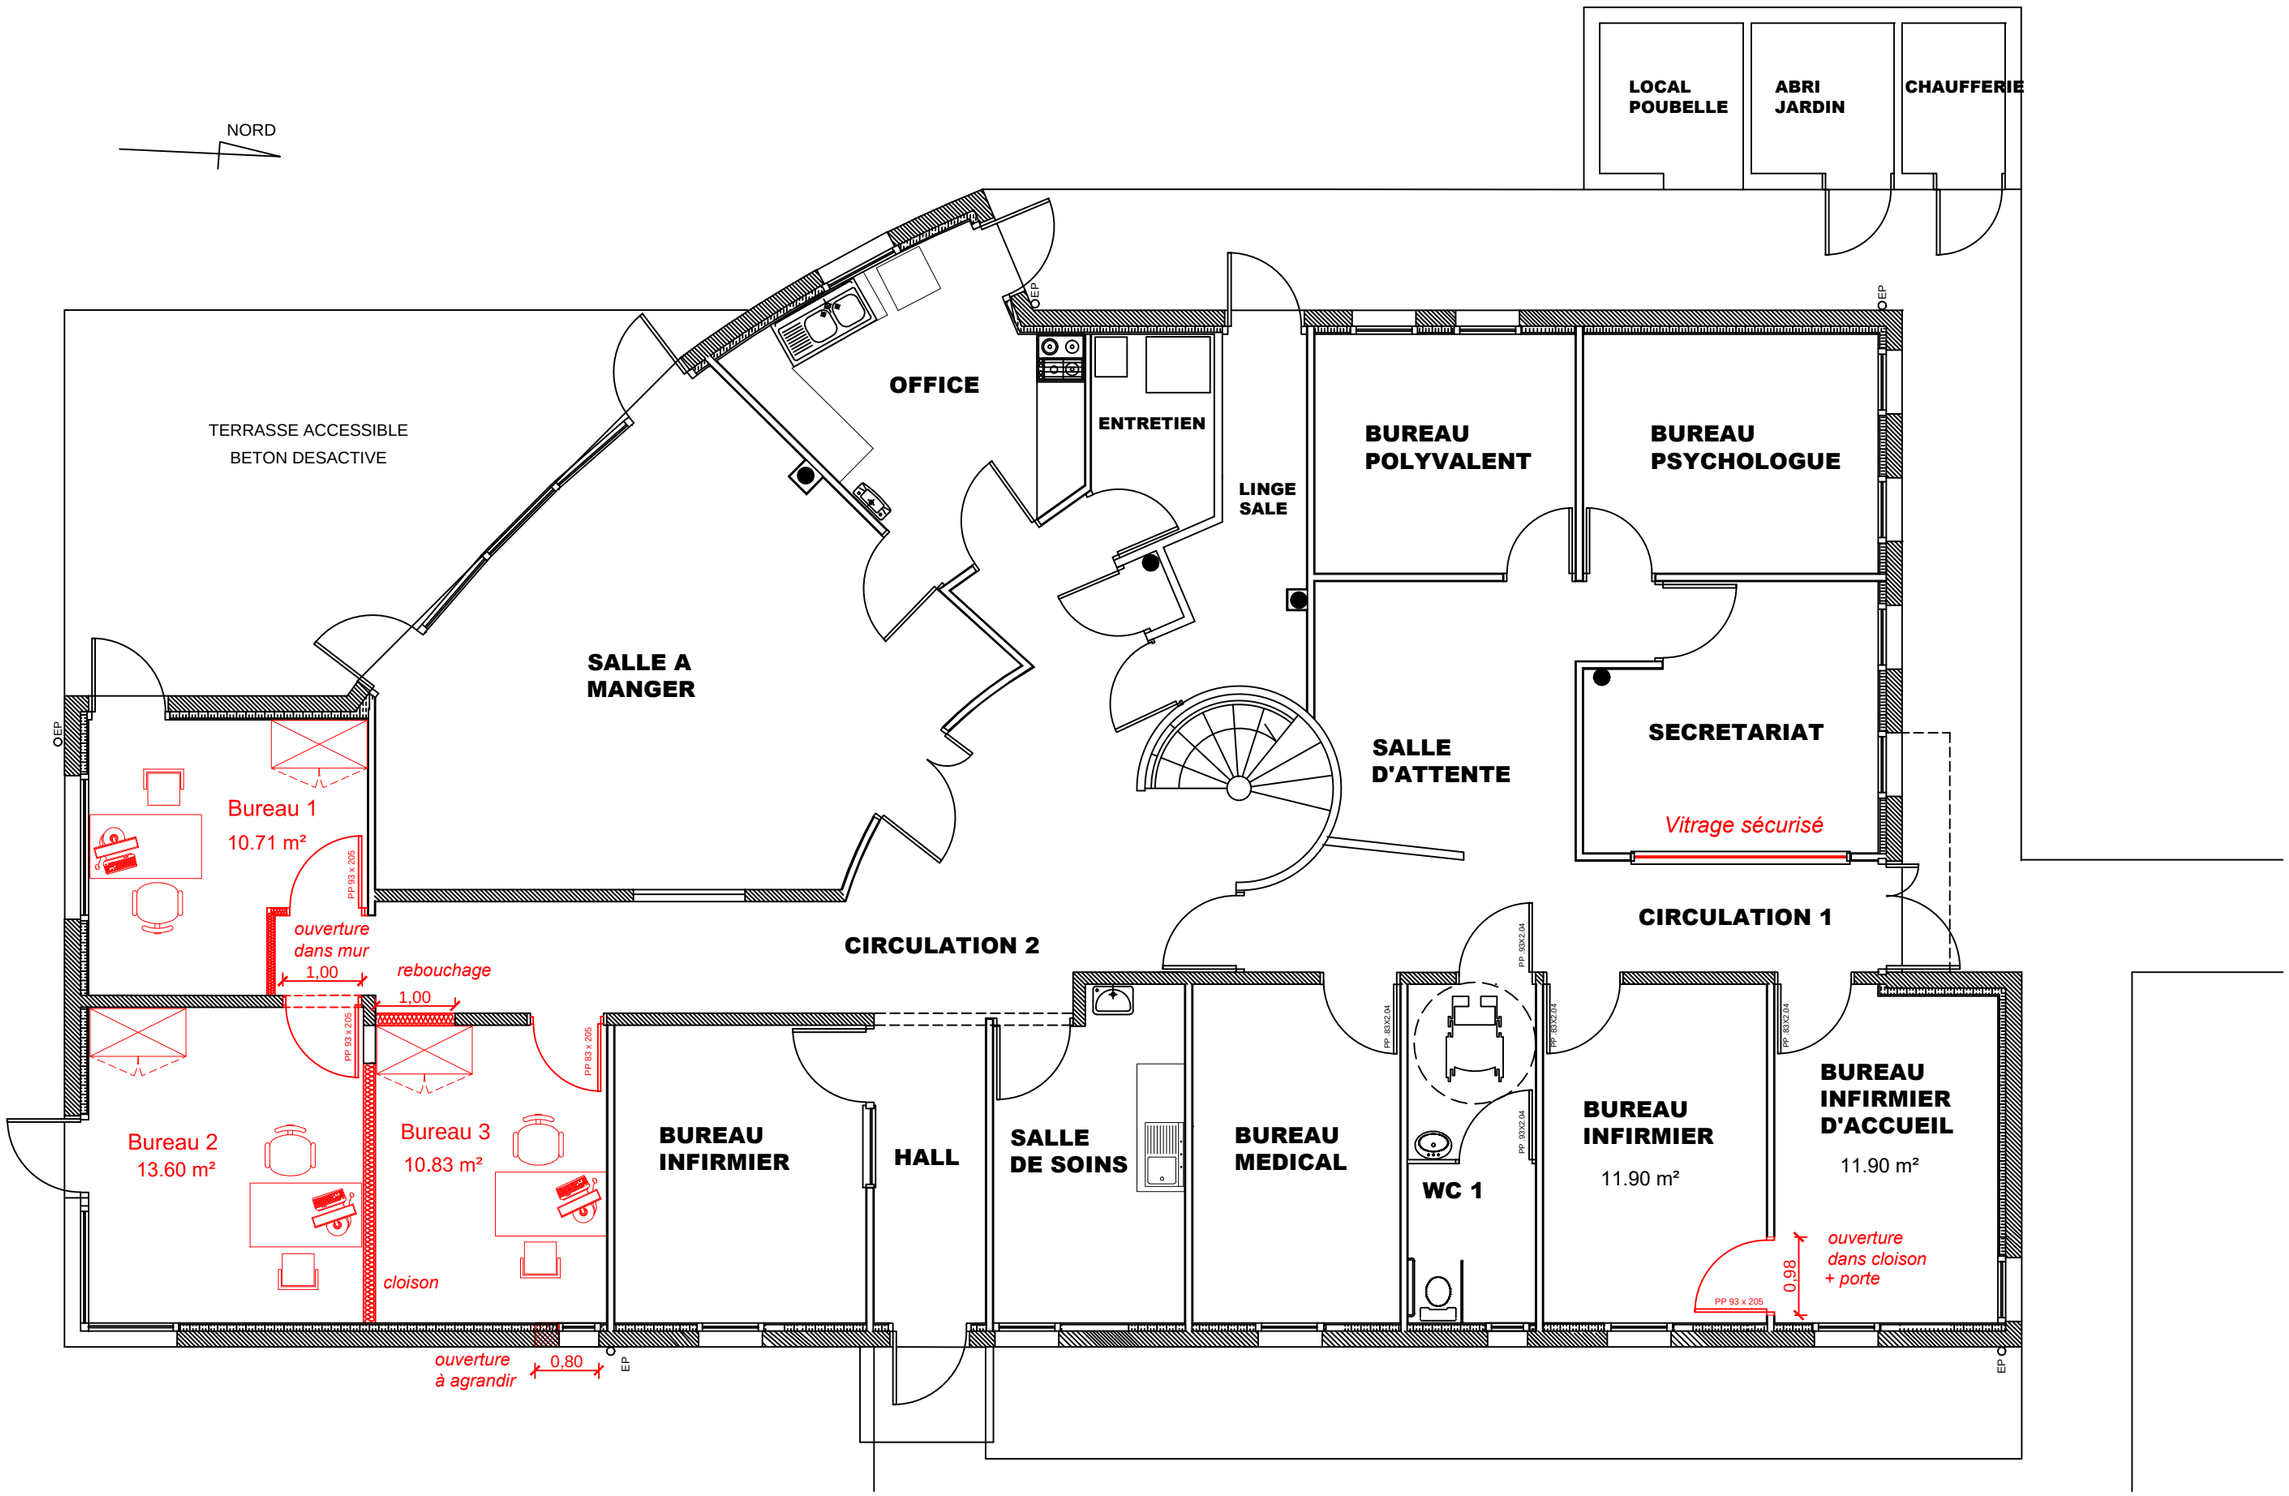

EPSM DU FINISTERE SUD CMP Douarnenez Projet d'aménagment de bureaux Vue en plan projet - RDC	Echelle 1/75	Date 16/02/2026	EPSM FINISTERE SUD
	Ind.	Format A3	Phase APS

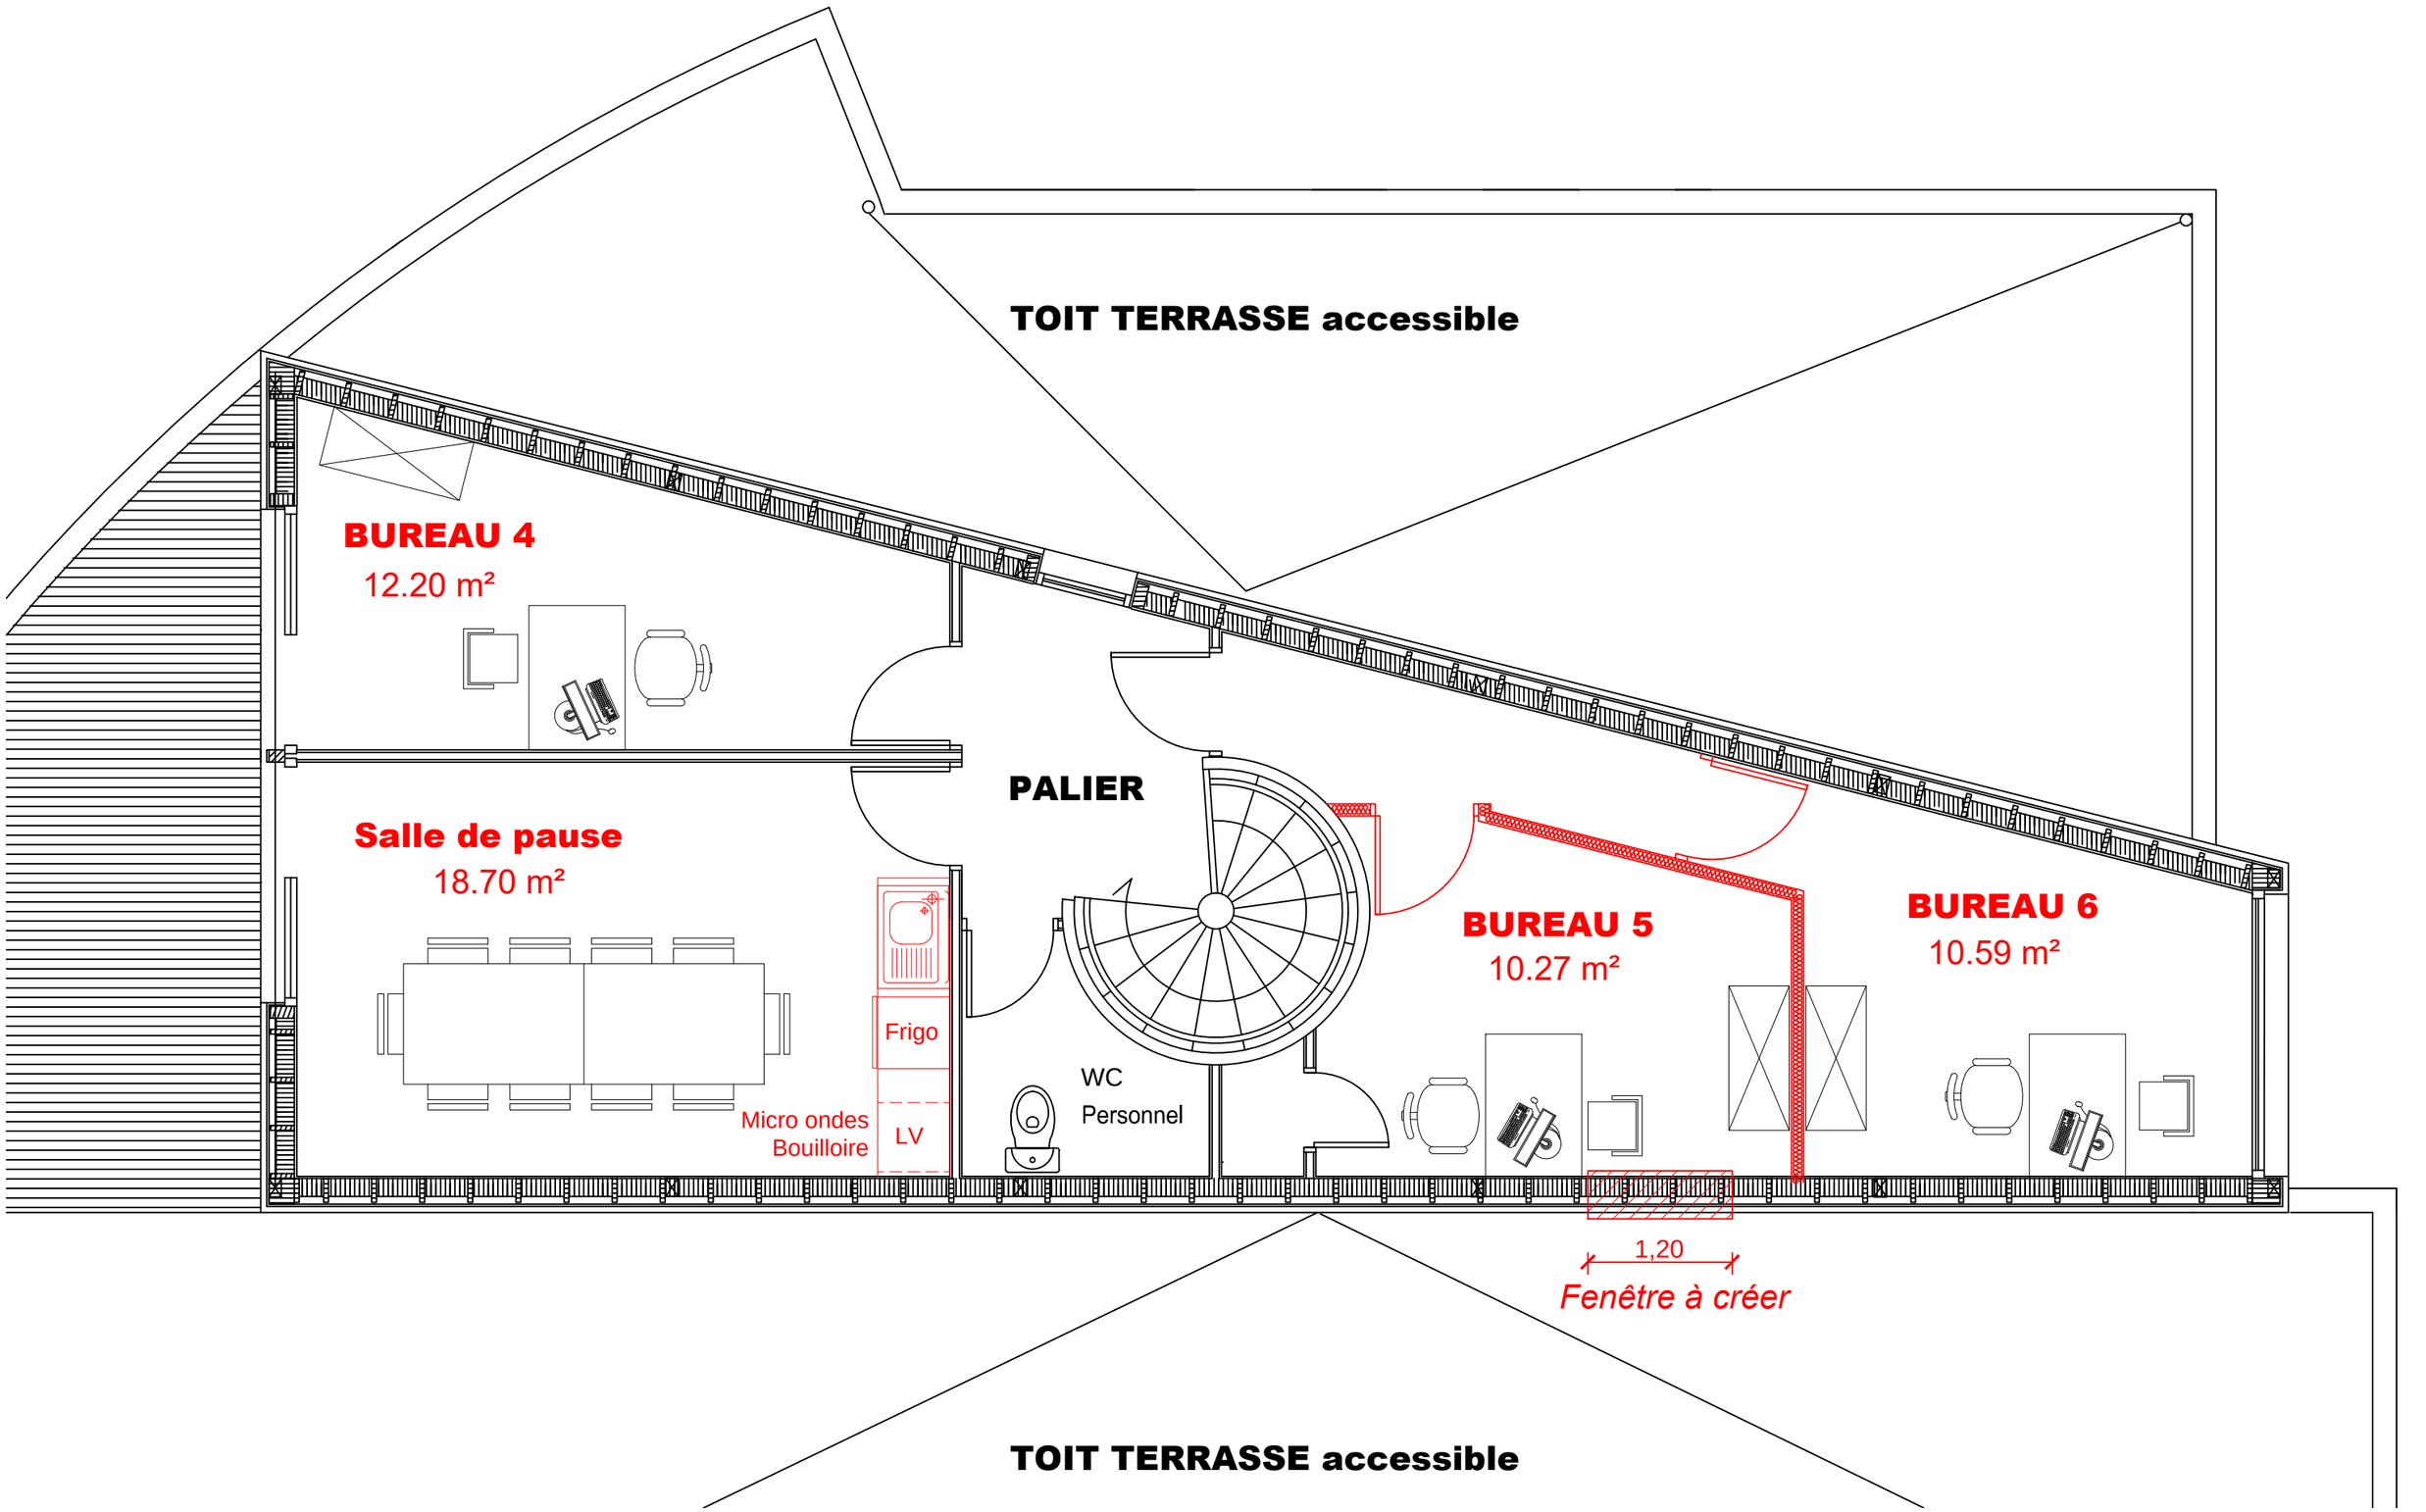

EPSM DU FINISTERE SUD CMP Douarnenez Projet d'aménagment de bureaux Vue en plan projet - ETAGE	Echelle 1/50	Date 16/02/2026	EPSM FINISTÈRE SUD
	Ind.	Format A3	Phase APS

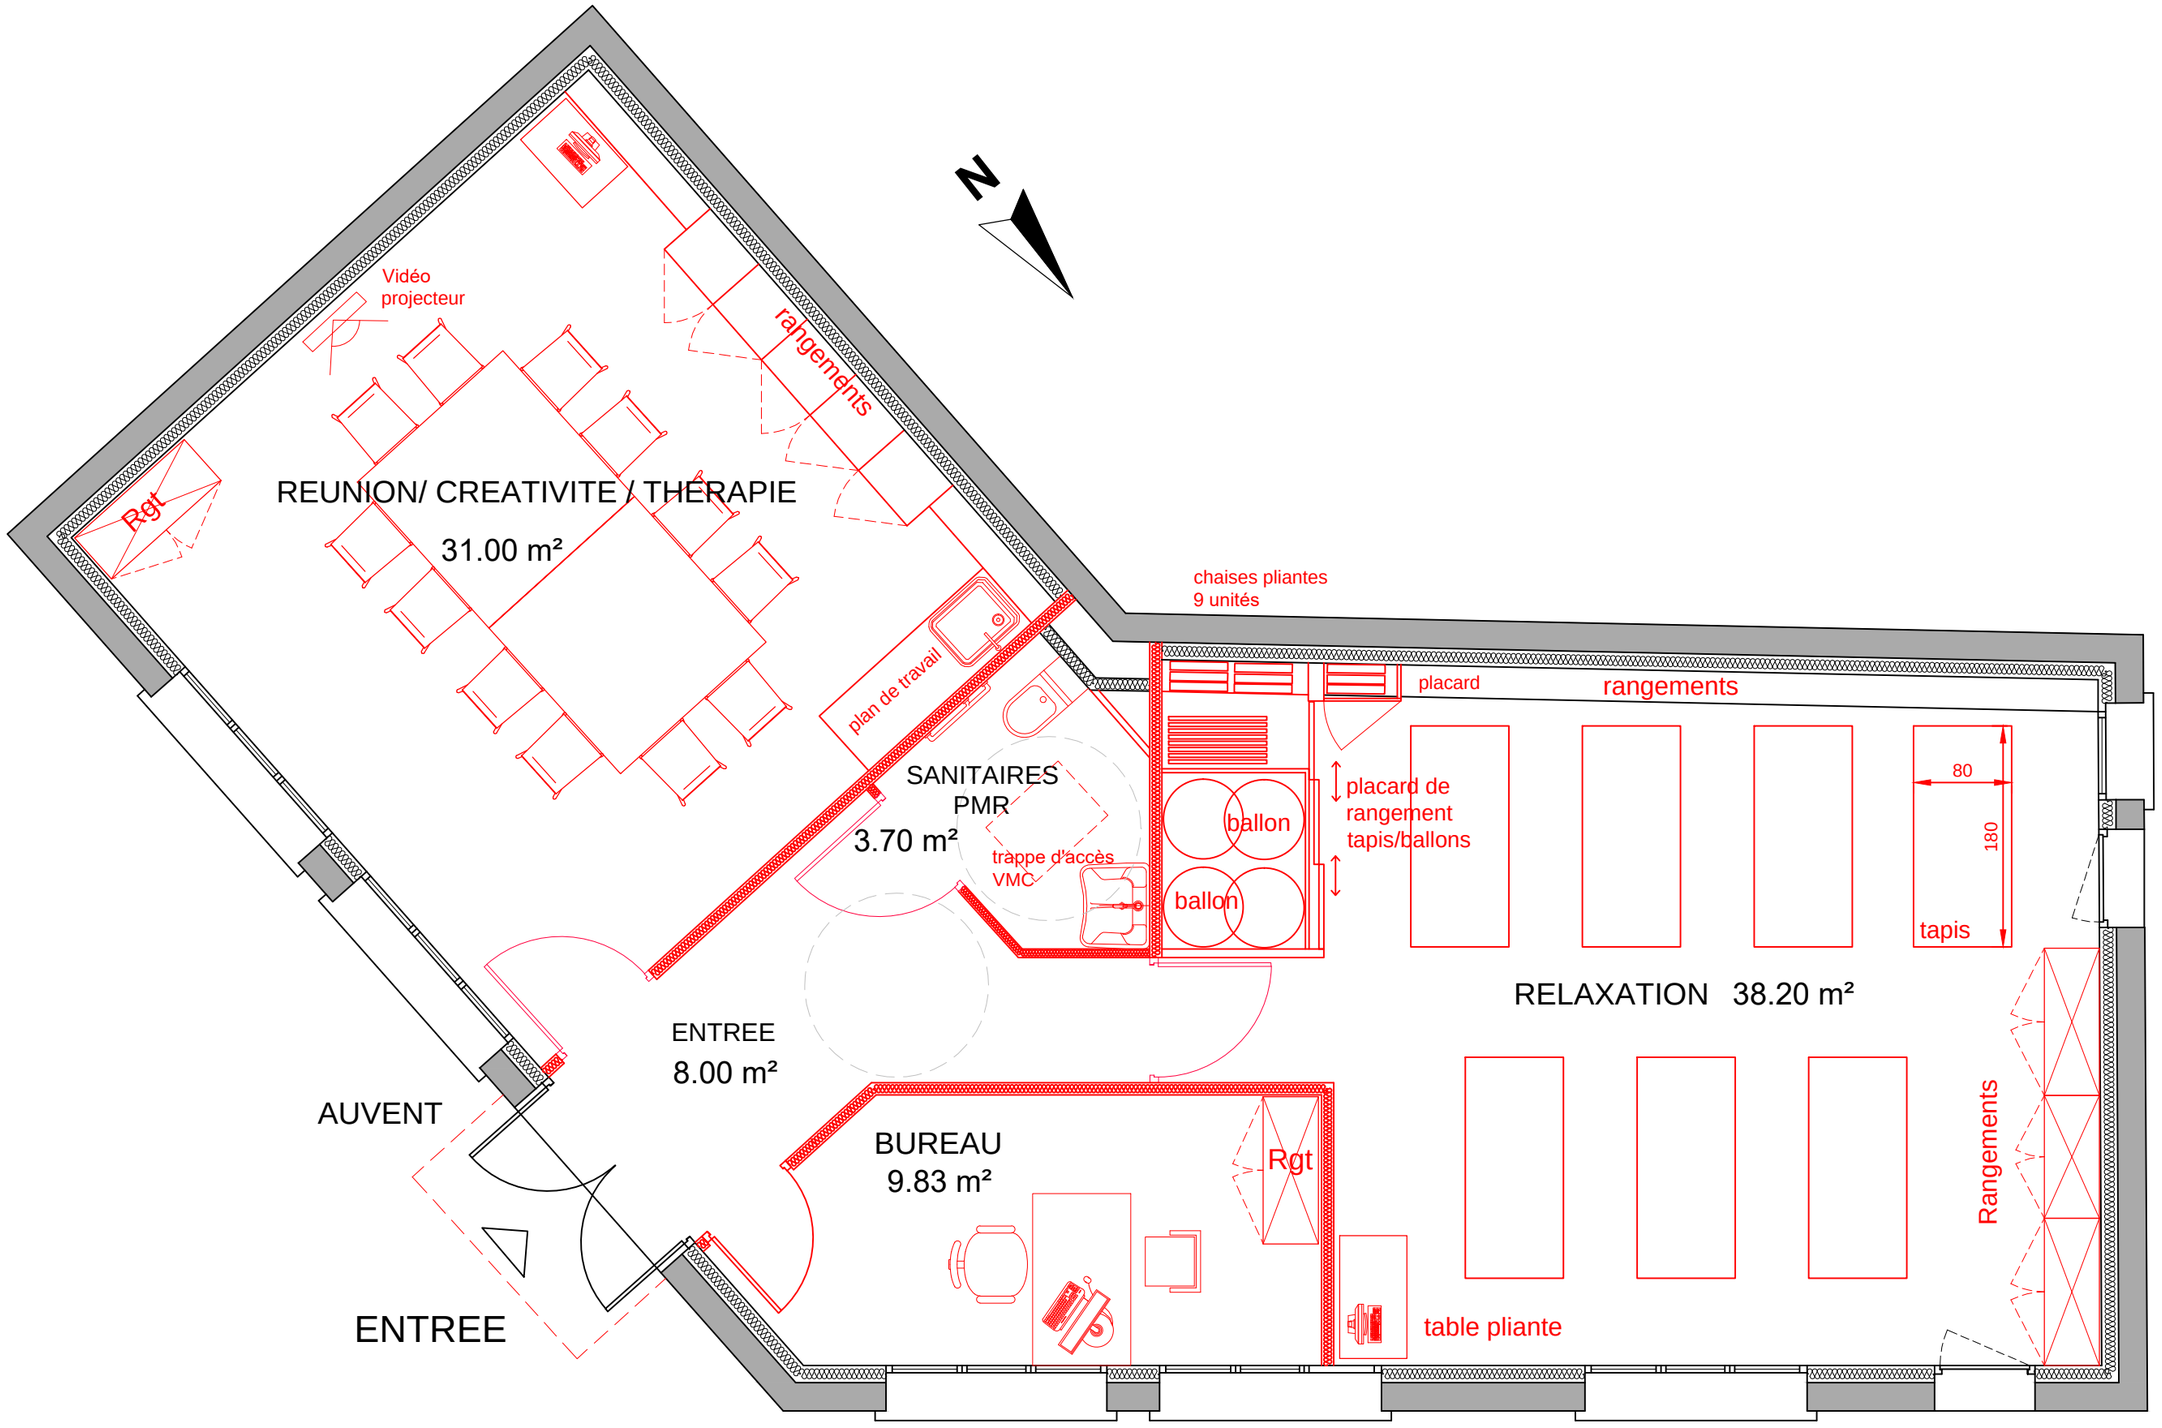

EPSM DU FINISTERE SUD CMP Douarnenez Projet d'aménagment Annexe Vue en plan projet	Echelle 1/50	Date 16/02/2026	EPSM FINISTERE SUD
	Ind.	Format A3	Phase APS