
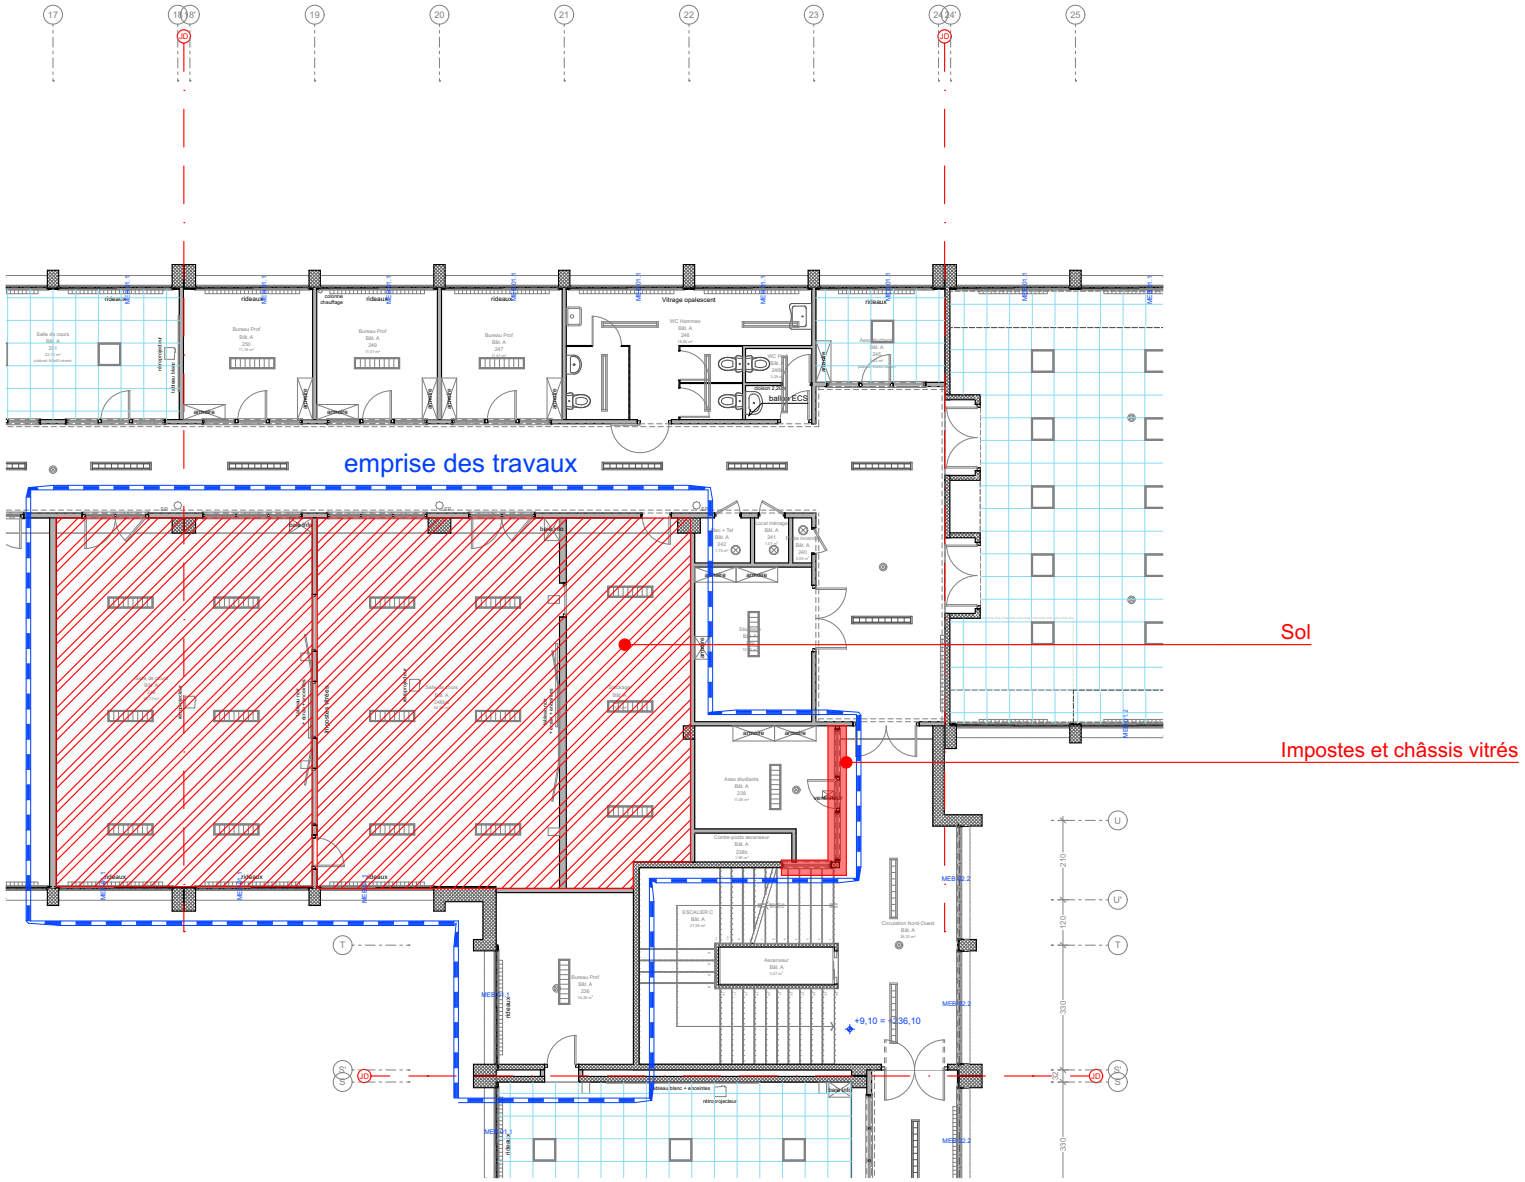


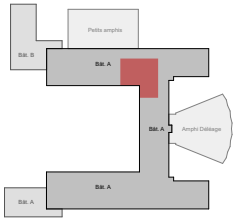

EXISTANT

RENOVATION PASSIVE DES BATIMENTS A & B DU CAMPUS LSH A NANCY Désamiantage - Aménagement Aile Ouest R+2 A	MAITRISE D'OUVRAGE: Université de Lorraine Direction du Patrimoine Immobilier 34, Cours Léopold BP-25233 54052 NANCY Cedex	1:200 01	TS DES.1	Indice	Nom de changement	Date de l'édition	PLAN LIBRE AGENCE D'ARCHITECTURE NANCY- CHAUMONT www.plan-libre.fr
				01		15/10/2026	