
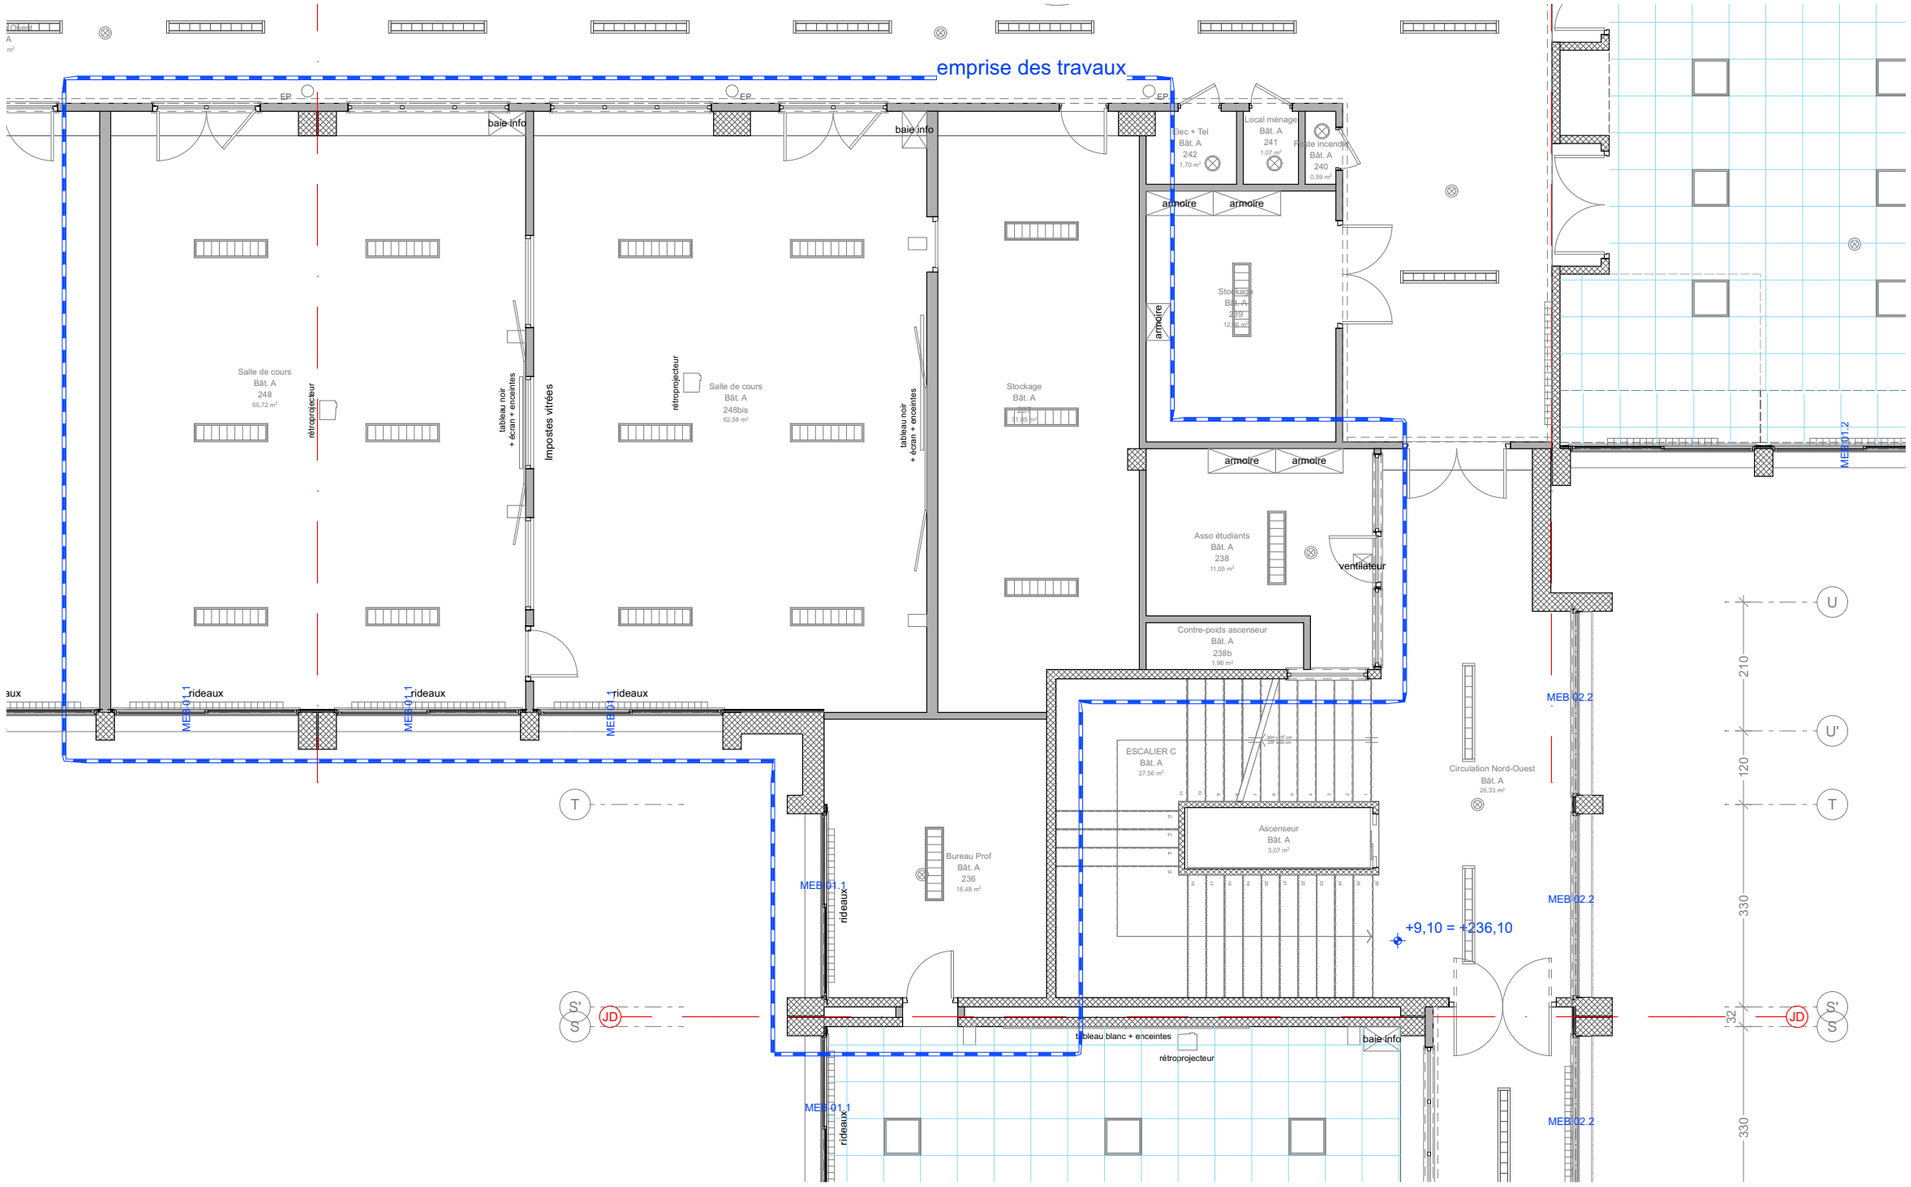


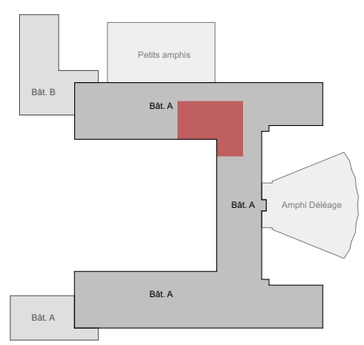

EXISTANT - R+2 A

RENOVATION PASSIVE DES BATIMENTS A & B
DU CAMPUS LSH A NANCY

Plans TCE - Aménagement Aile Ouest
R+2 A - EXISTANT

UNIVERSITÉ DE LORRAINE

MAITRISE D'OUVRAGE:
Université de Lorraine
Direction du Patrimoine Immobilier
34, Cours Léopold BP-25233
54052 NANCY Cedex


1:100

01

TS TCE R+2.A.1

Indice	Nom de changement	Date de l'édition
01		15/10/2026

PLAN LIBRE
AGENCE D'ARCHITECTURE
NANCY- CHAUMONT
www.plan-libre.fr

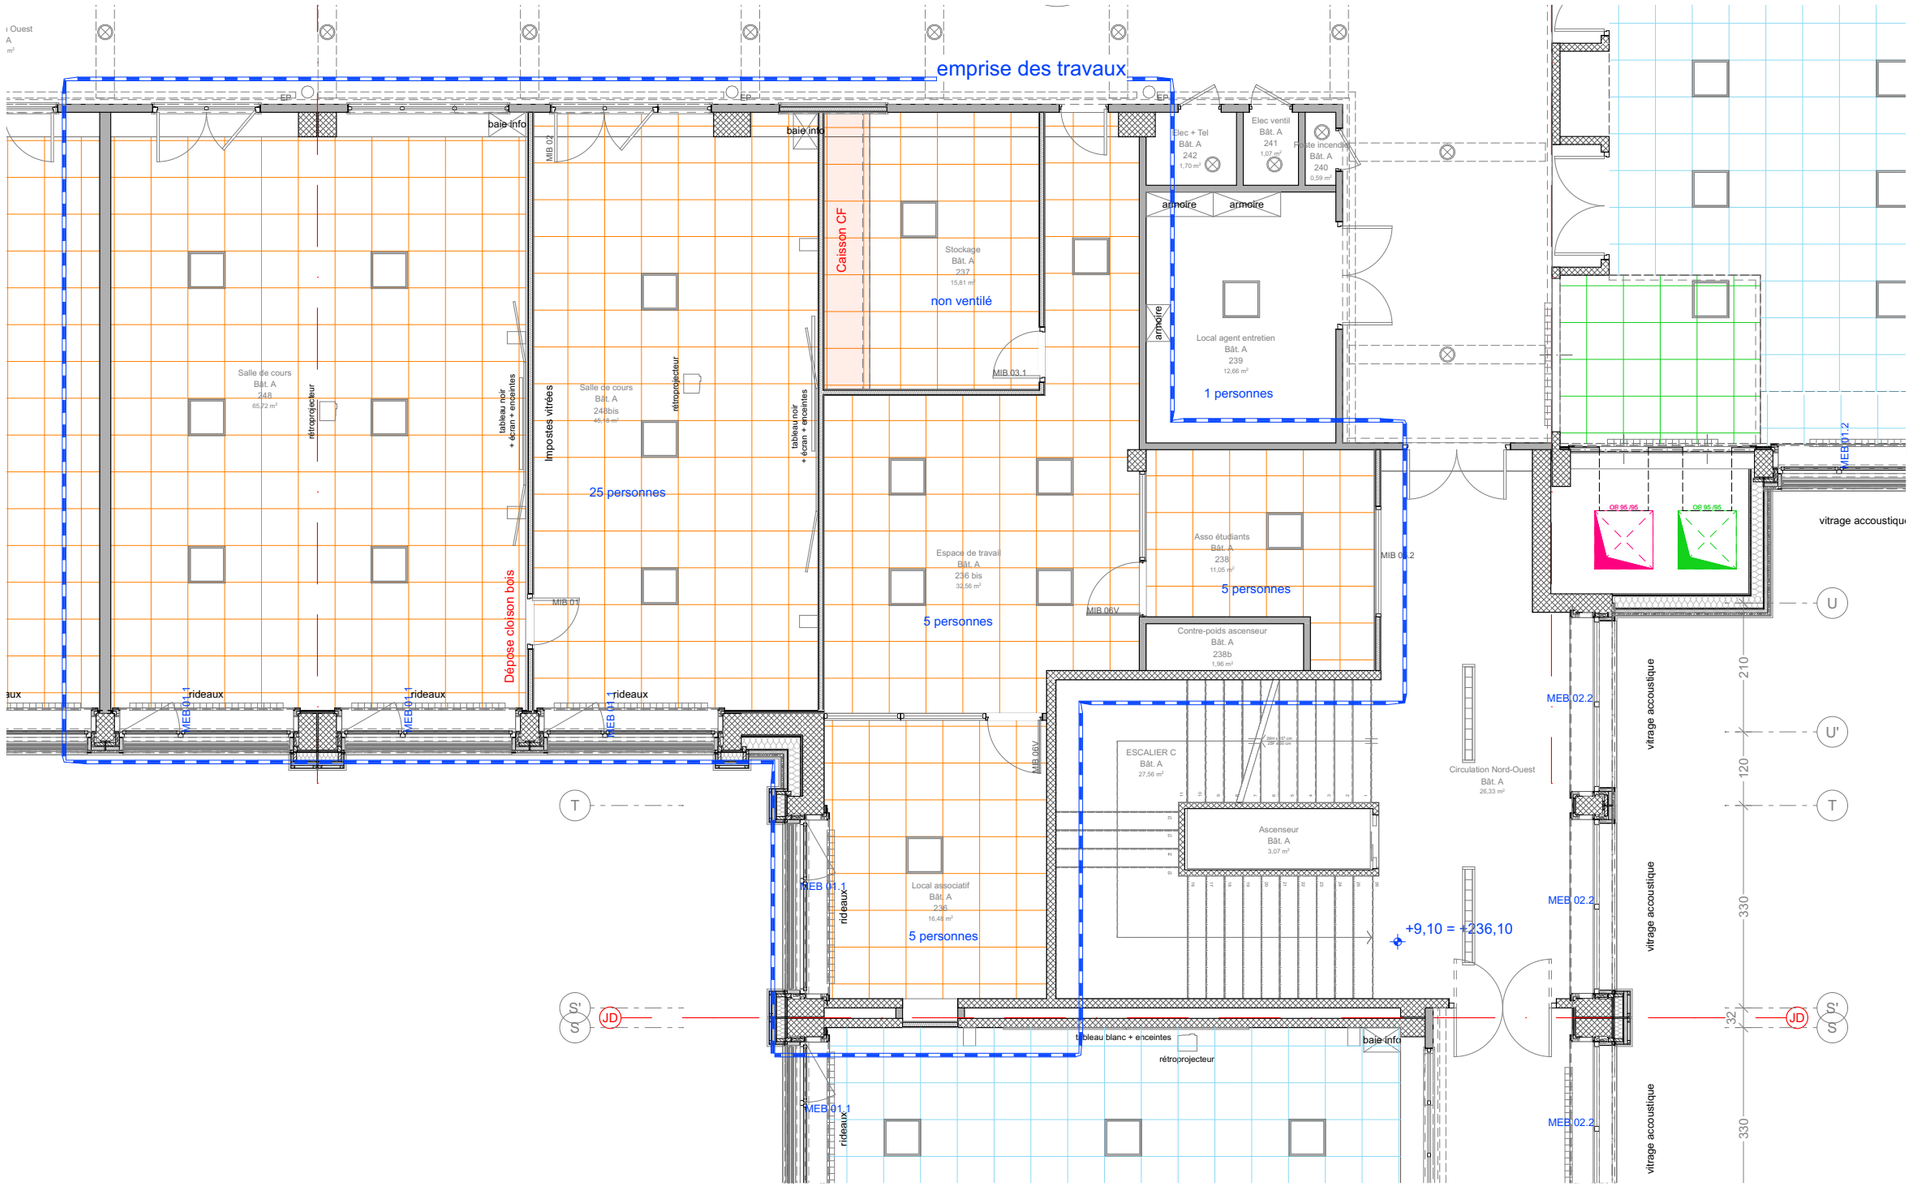




PROJET - R+2 A

Sauf mention contraire au CCTP,
les plafonds et luminaires sont déjà intégrés dans le projet principal

RENOVATION PASSIVE DES BATIMENTS A & B DU CAMPUS LSH A NANCY Plans TCE - Aménagement Aile Ouest R+2 A - PROJET	UNIVERSITÉ DE LORRAINE MAITRISE D'OUVRAGE: Université de Lorraine Direction du Patrimoine Immobilier 34, Cours Léopold BP-25233 54052 NANCY Cedex	1:100 01	TS TCE R+2.A.2	N

Indice	Nom de changement	Date de l'édition
01		15/10/2026

PLAN LIBRE
AGENCE D'ARCHITECTURE
NANCY- CHAUMONT
www.plan-libre.fr

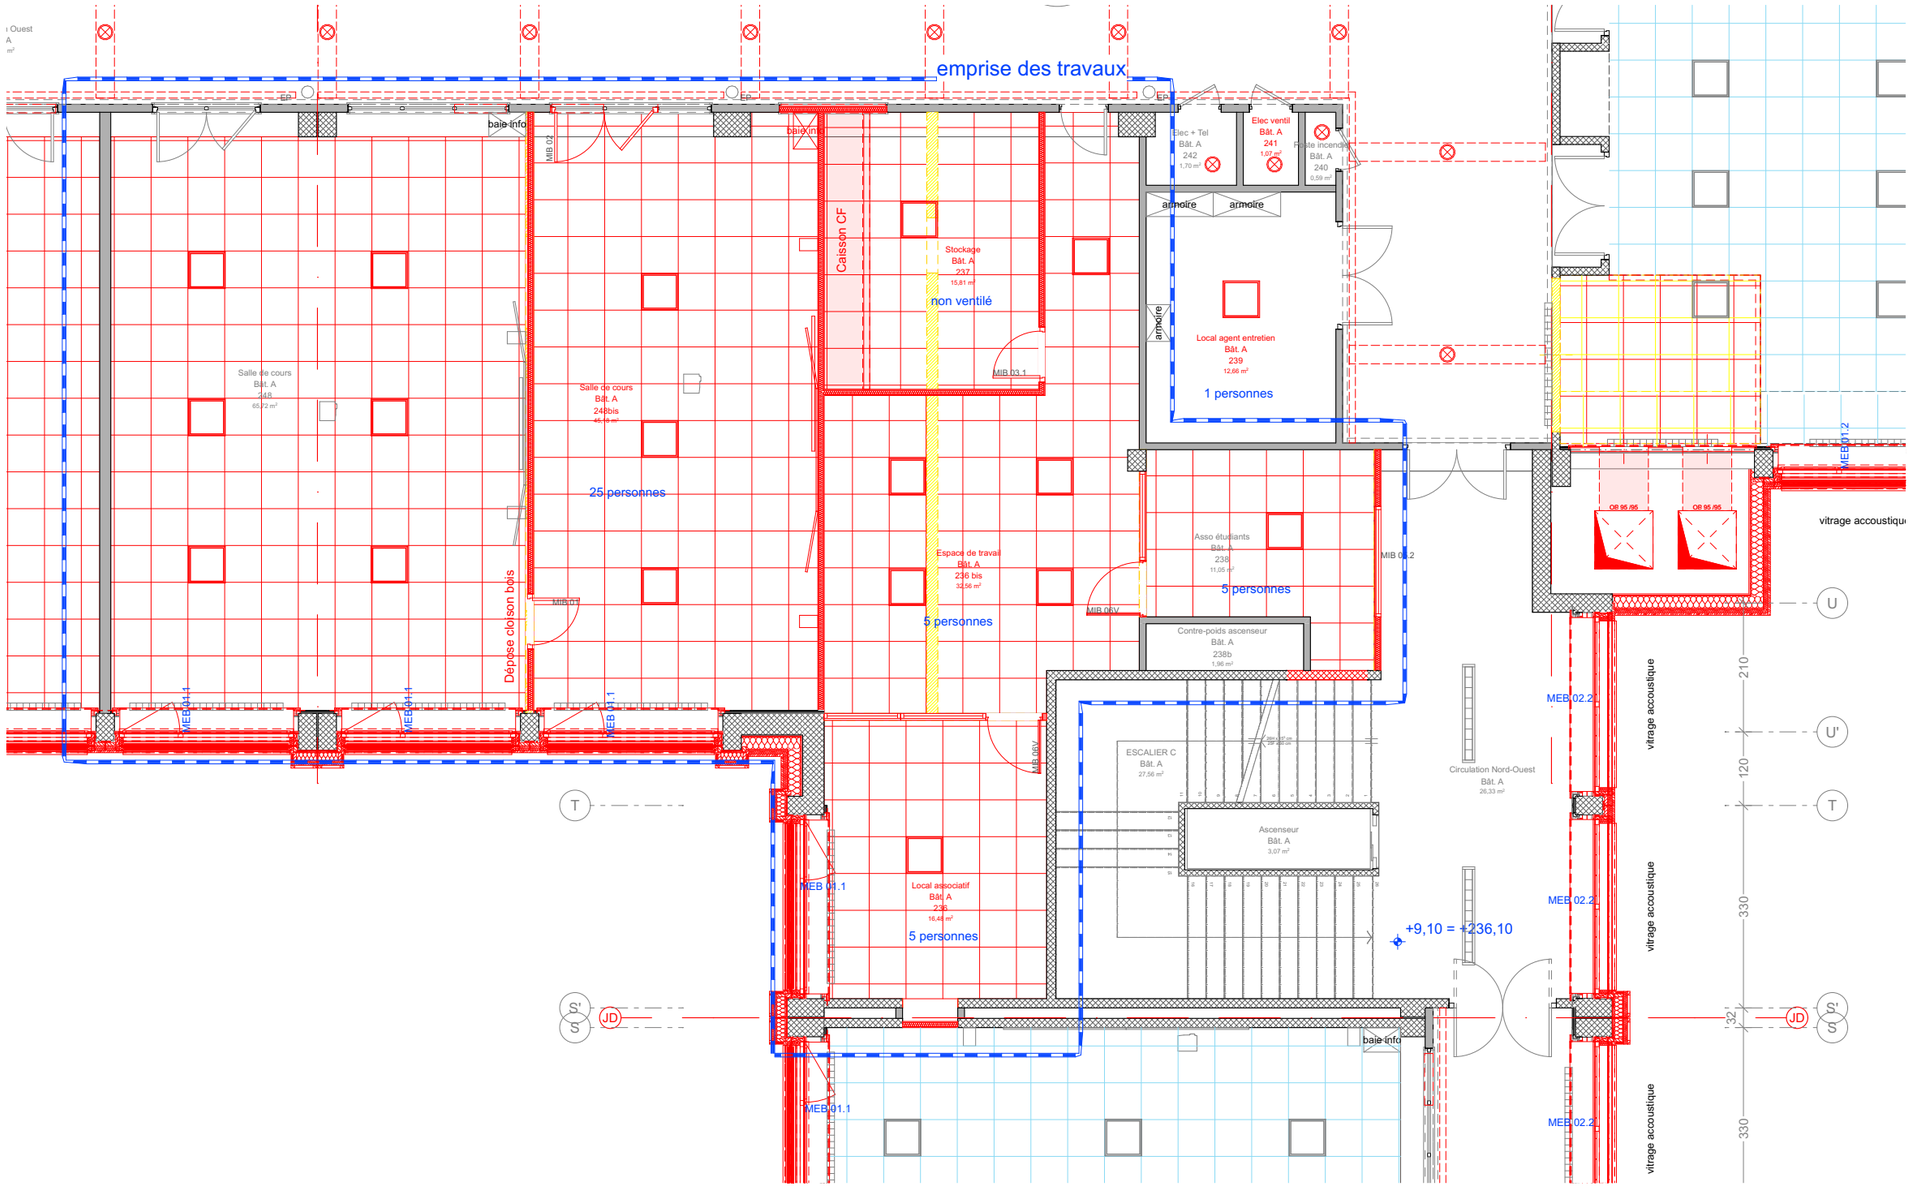



Démolitions (jaune) / constructions (rouge) - R+2 A

RENOVATION PASSIVE DES BATIMENTS A & B DU CAMPUS LSH A NANCY Plans TCE - Aménagement Aile Ouest R+2 A - DEMOL	UNIVERSITÉ DE LORRAINE MAITRISE D'OUVRAGE: Université de Lorraine Direction du Patrimoine Immobilier 34, Cours Léopold BP-25233 54052 NANCY Cedex	1:100 01	TS TCE R+2.A.3	N

Indice	Nom de changement	Date de l'édition
01		15/10/2026

PLAN LIBRE
AGENCE D'ARCHITECTURE
NANCY- CHAUMONT
www.plan-libre.fr