
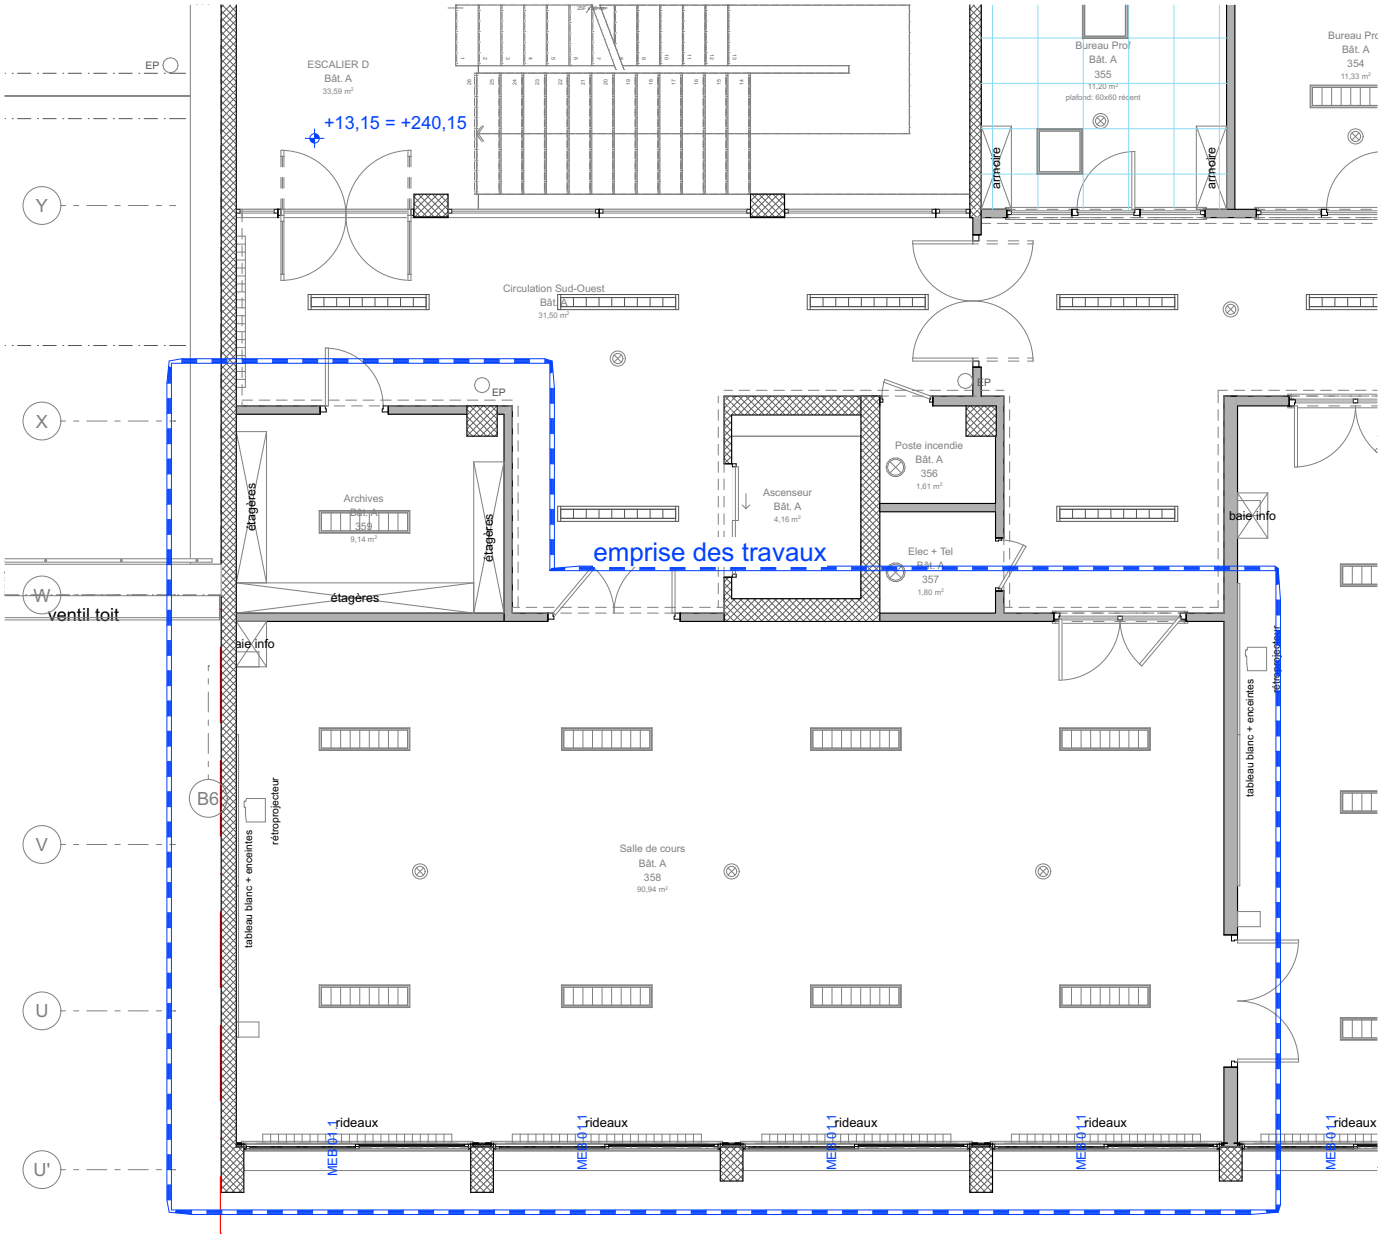


EXISTANT - R+3 A

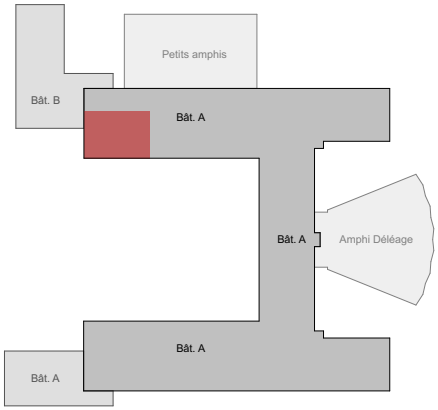

RENOVATION PASSIVE DES BATIMENTS A & B
DU CAMPUS LSH A NANCY

Plans TCE - Aménagement Aile Ouest
R+3 A - EXISTANT

MAITRISE D'OUVRAGE:
Université de Lorraine
Direction du Patrimoine Immobilier
34, Cours Léopold BP-25233
54052 NANCY Cedex


1:100

01

TS TCE R+3.A.1


Indice	Nom de changement	Date de l'édition
01		15/10/2026

PLAN LIBRE
AGENCE D'ARCHITECTURE
NANCY- CHAUMONT
www.plan-libre.fr

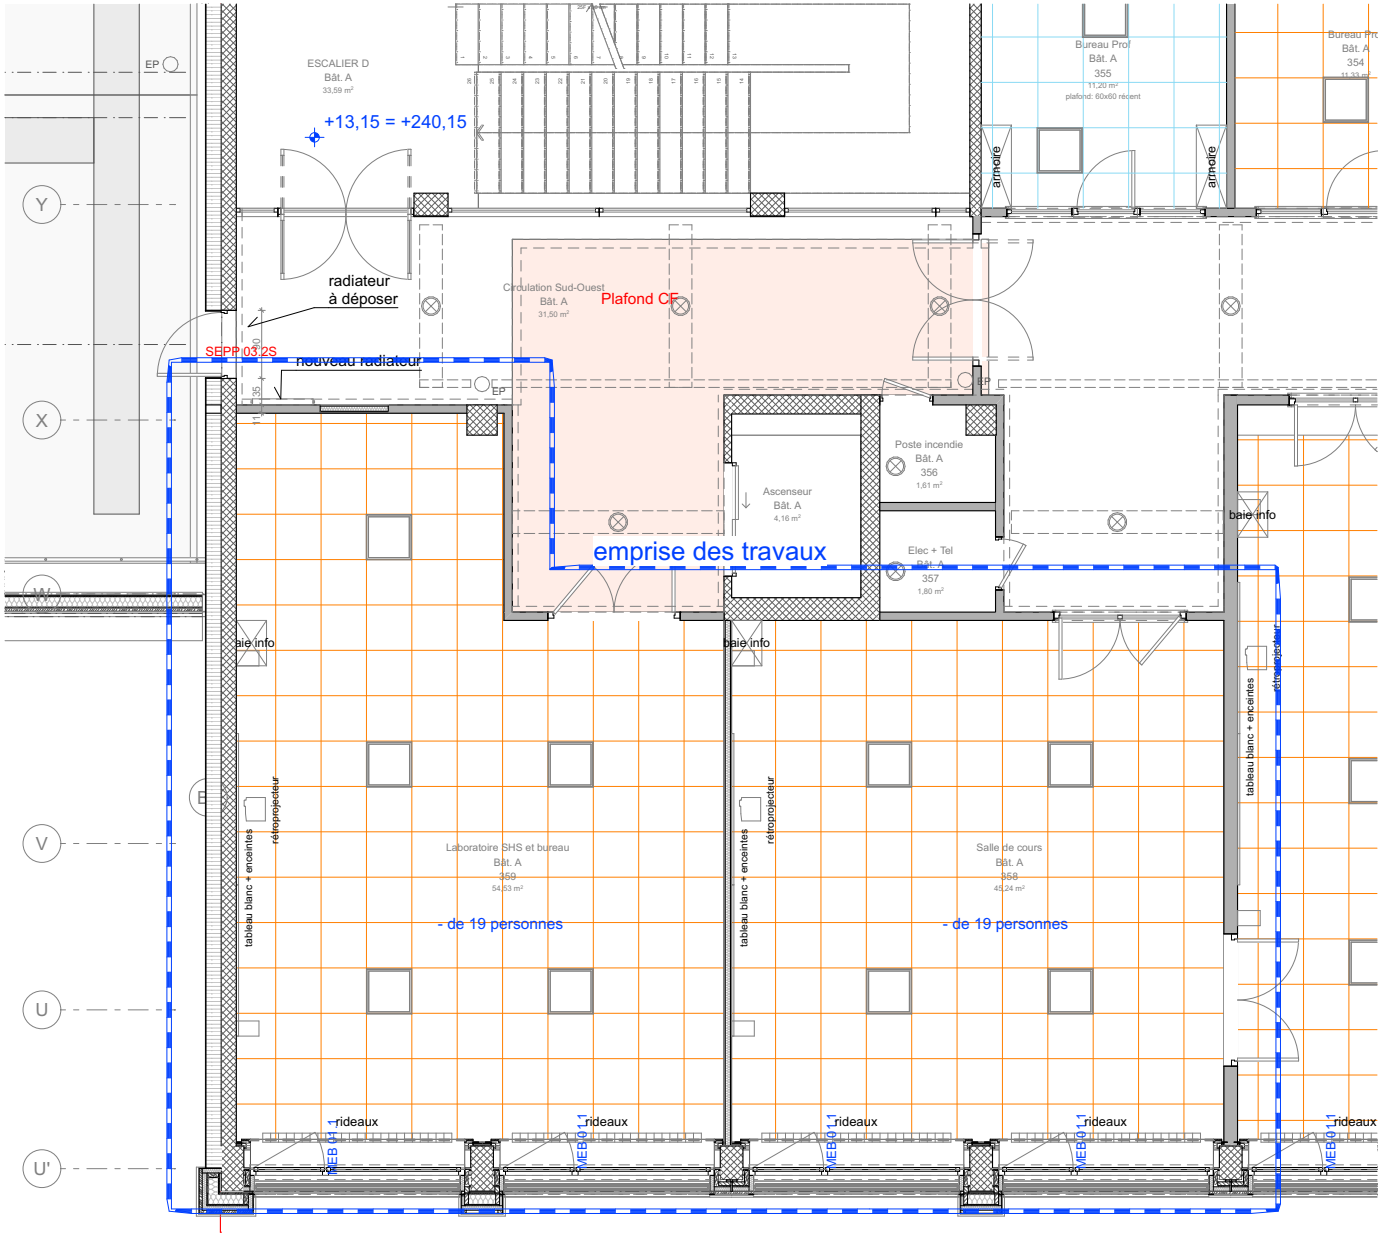


PROJET - R+3 A


Sauf mention contraire au CCTP, les plafonds et luminaires sont déjà intégrés dans le projet principal

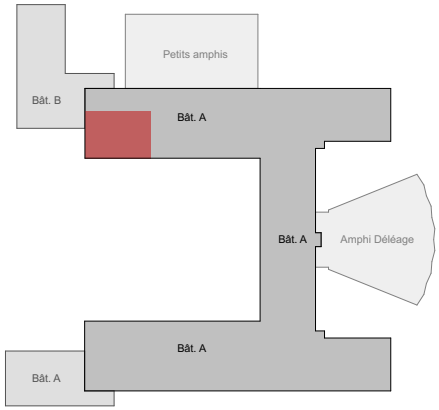

RENOVATION PASSIVE DES BATIMENTS A & B DU CAMPUS LSH A NANCY Plans TCE - Aménagement Aile Ouest R+3 A - PROJET	MAITRISE D'OUVRAGE: Université de Lorraine Direction du Patrimoine Immobilier 34, Cours Léopold BP-25233 54052 NANCY Cedex	1:100 01	TS TCE R+3.A.2	Indice	Nom de changement	Date de l'édition
				01		15/10/2026

PLAN LIBRE
AGENCE D'ARCHITECTURE
NANCY- CHAUMONT
www.plan-libre.fr

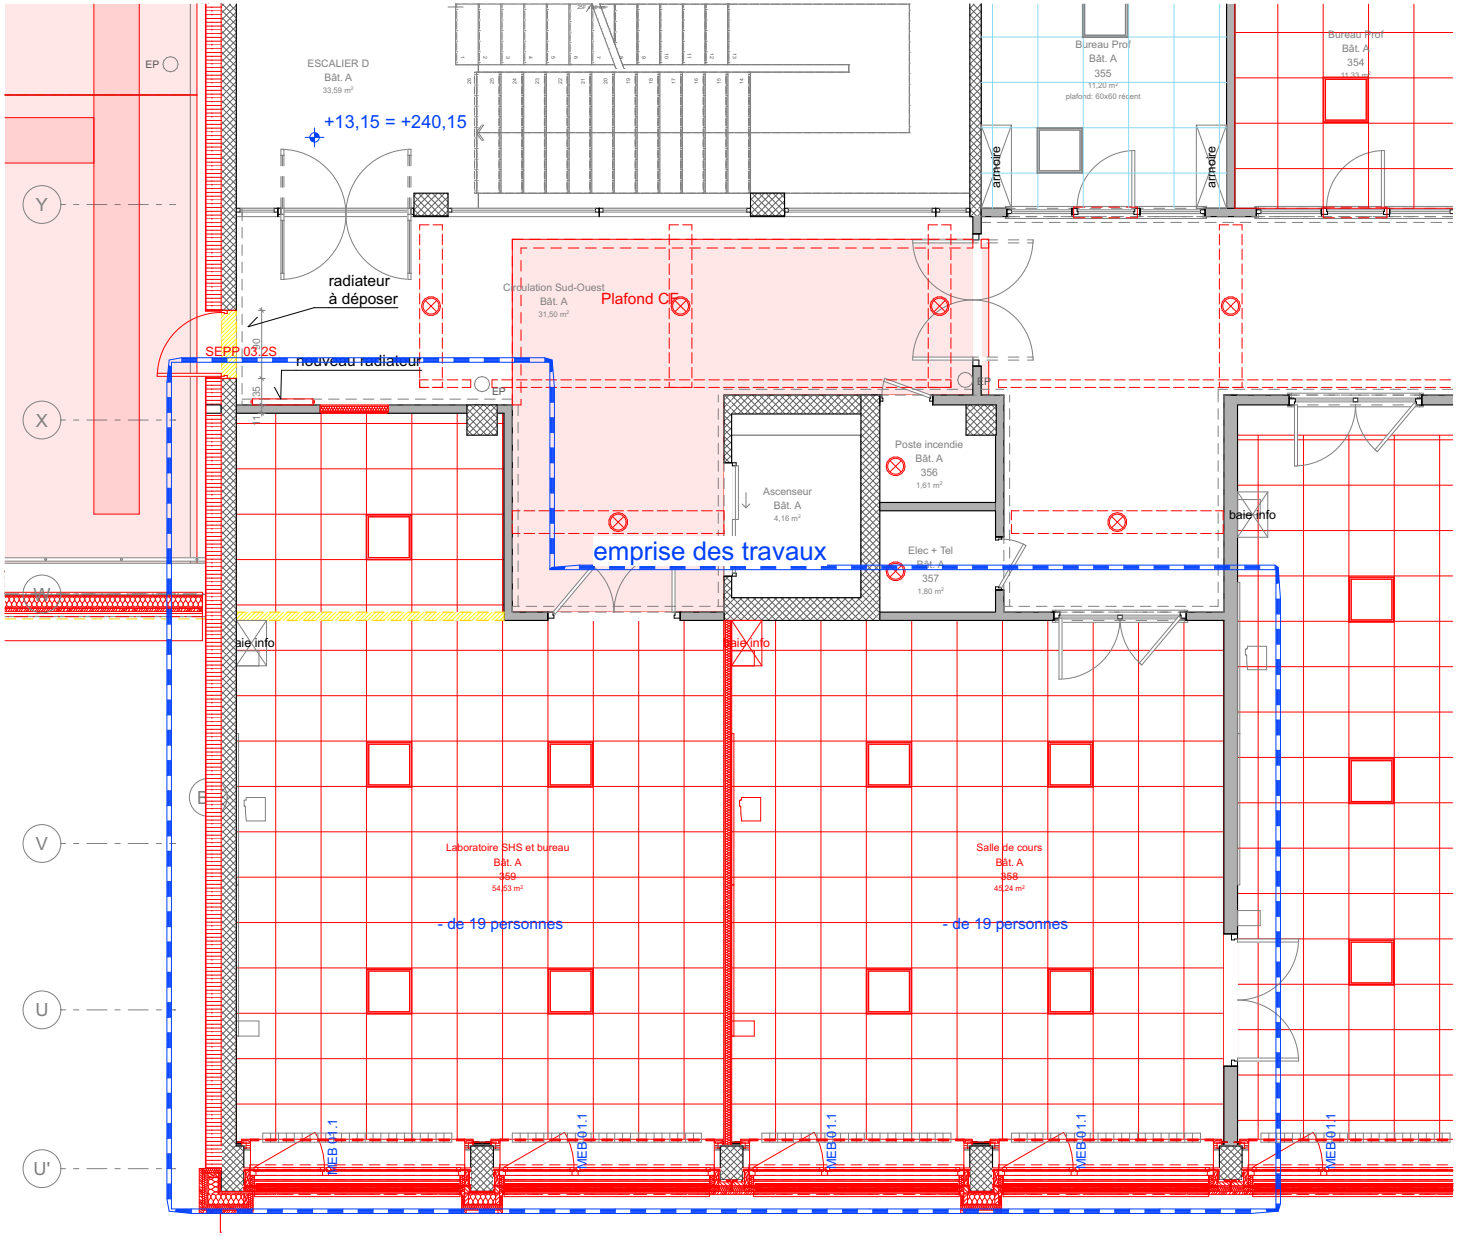

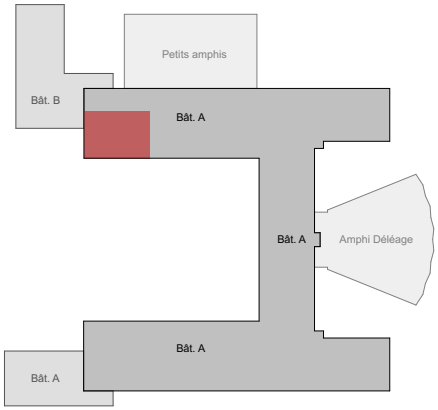

Démolitions (jaune) / constructions (rouge) - R+3 A

RENOVATION PASSIVE DES BATIMENTS A & B
DU CAMPUS LSH A NANCY

Plans TCE - Aménagement Aile Ouest
R+3 A - DEMOL

MAITRISE D'OUVRAGE:
Université de Lorraine
Direction du Patrimoine Immobilier
34, Cours Léopold BP-25233
54052 NANCY Cedex

1:100

01

TS TCE R+3.A.3

Indice	Nom de changement	Date de l'édition
01		15/10/2026

PLAN LIBRE
AGENCE D'ARCHITECTURE
NANCY- CHAUMONT
www.plan-libre.fr