
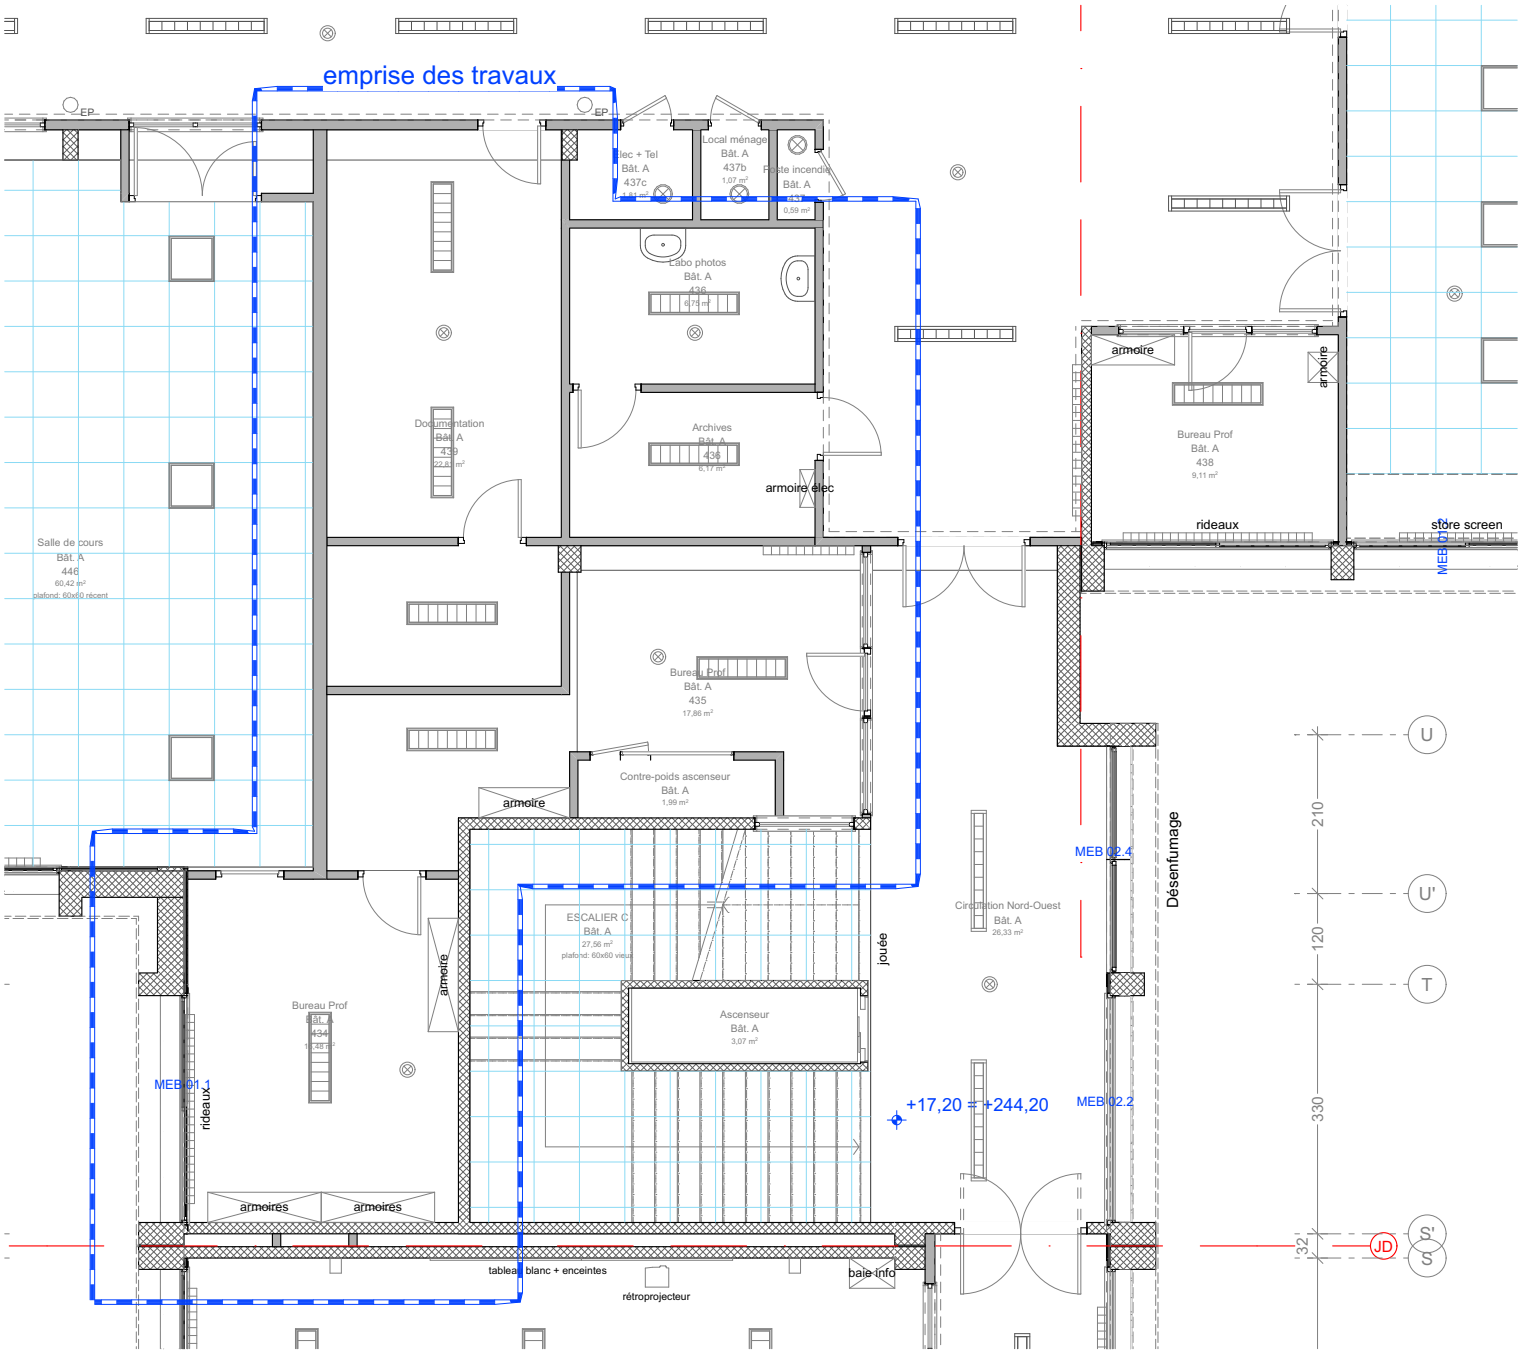


EXISTANT - R+4 A

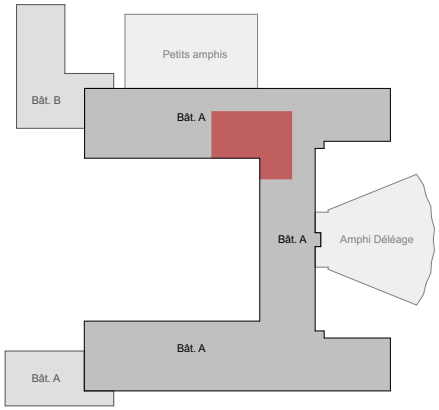

RENOVATION PASSIVE DES BATIMENTS A & B
DU CAMPUS LSH A NANCY

Plans TCE - Aménagement Aile Ouest
R+4 A - EXISTANT

MAITRISE D'OUVRAGE:
Université de Lorraine
Direction du Patrimoine Immobilier
34, Cours Léopold BP-25233
54052 NANCY Cedex


1:100

01

TS TCE R+4.A.1


Indice	Nom de changement	Date de l'édition
01		15/10/2026

PLAN LIBRE
AGENCE D'ARCHITECTURE
NANCY- CHAUMONT
www.plan-libre.fr

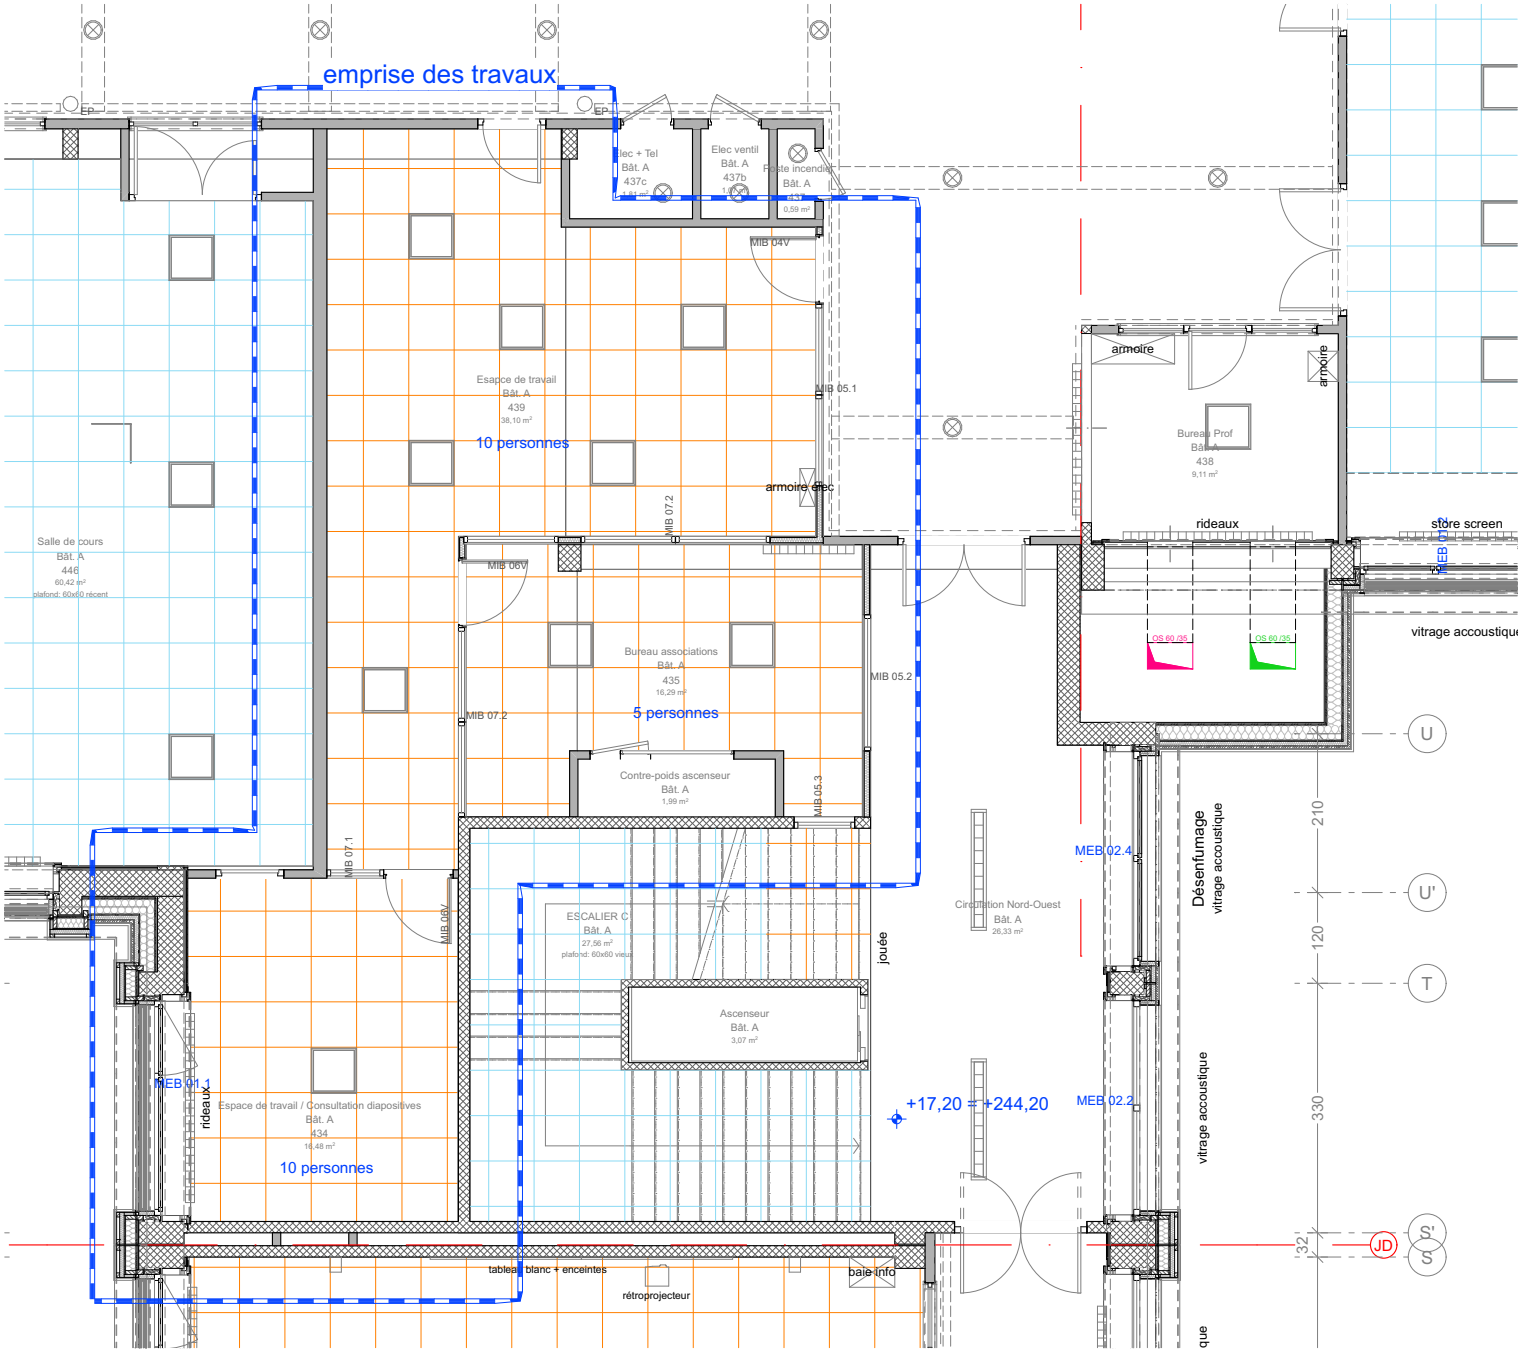

Sauf mention contraire au CCTP, les plafonds et luminaires sont déjà intégrés dans le projet principal

PROJET - R+4 A

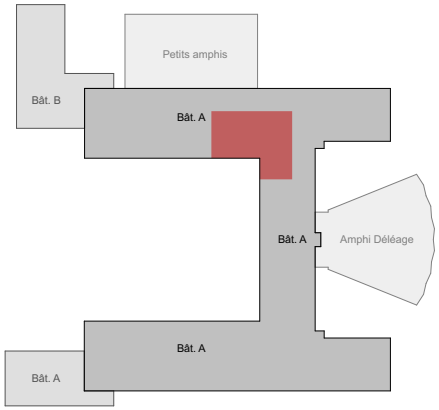

RENOVATION PASSIVE DES BATIMENTS A & B
DU CAMPUS LSH A NANCY

Plans TCE - Aménagement Aile Ouest
R+4 A - PROJET

MAITRISE D'OUVRAGE:
Université de Lorraine
Direction du Patrimoine Immobilier
34, Cours Léopold BP-25233
54052 NANCY Cedex


1:100

01


TS TCE R+4.A.2

Indice	Nom de changement	Date de l'édition
01		15/10/2026

PLAN LIBRE
AGENCE D'ARCHITECTURE
NANCY- CHAUMONT
www.plan-libre.fr

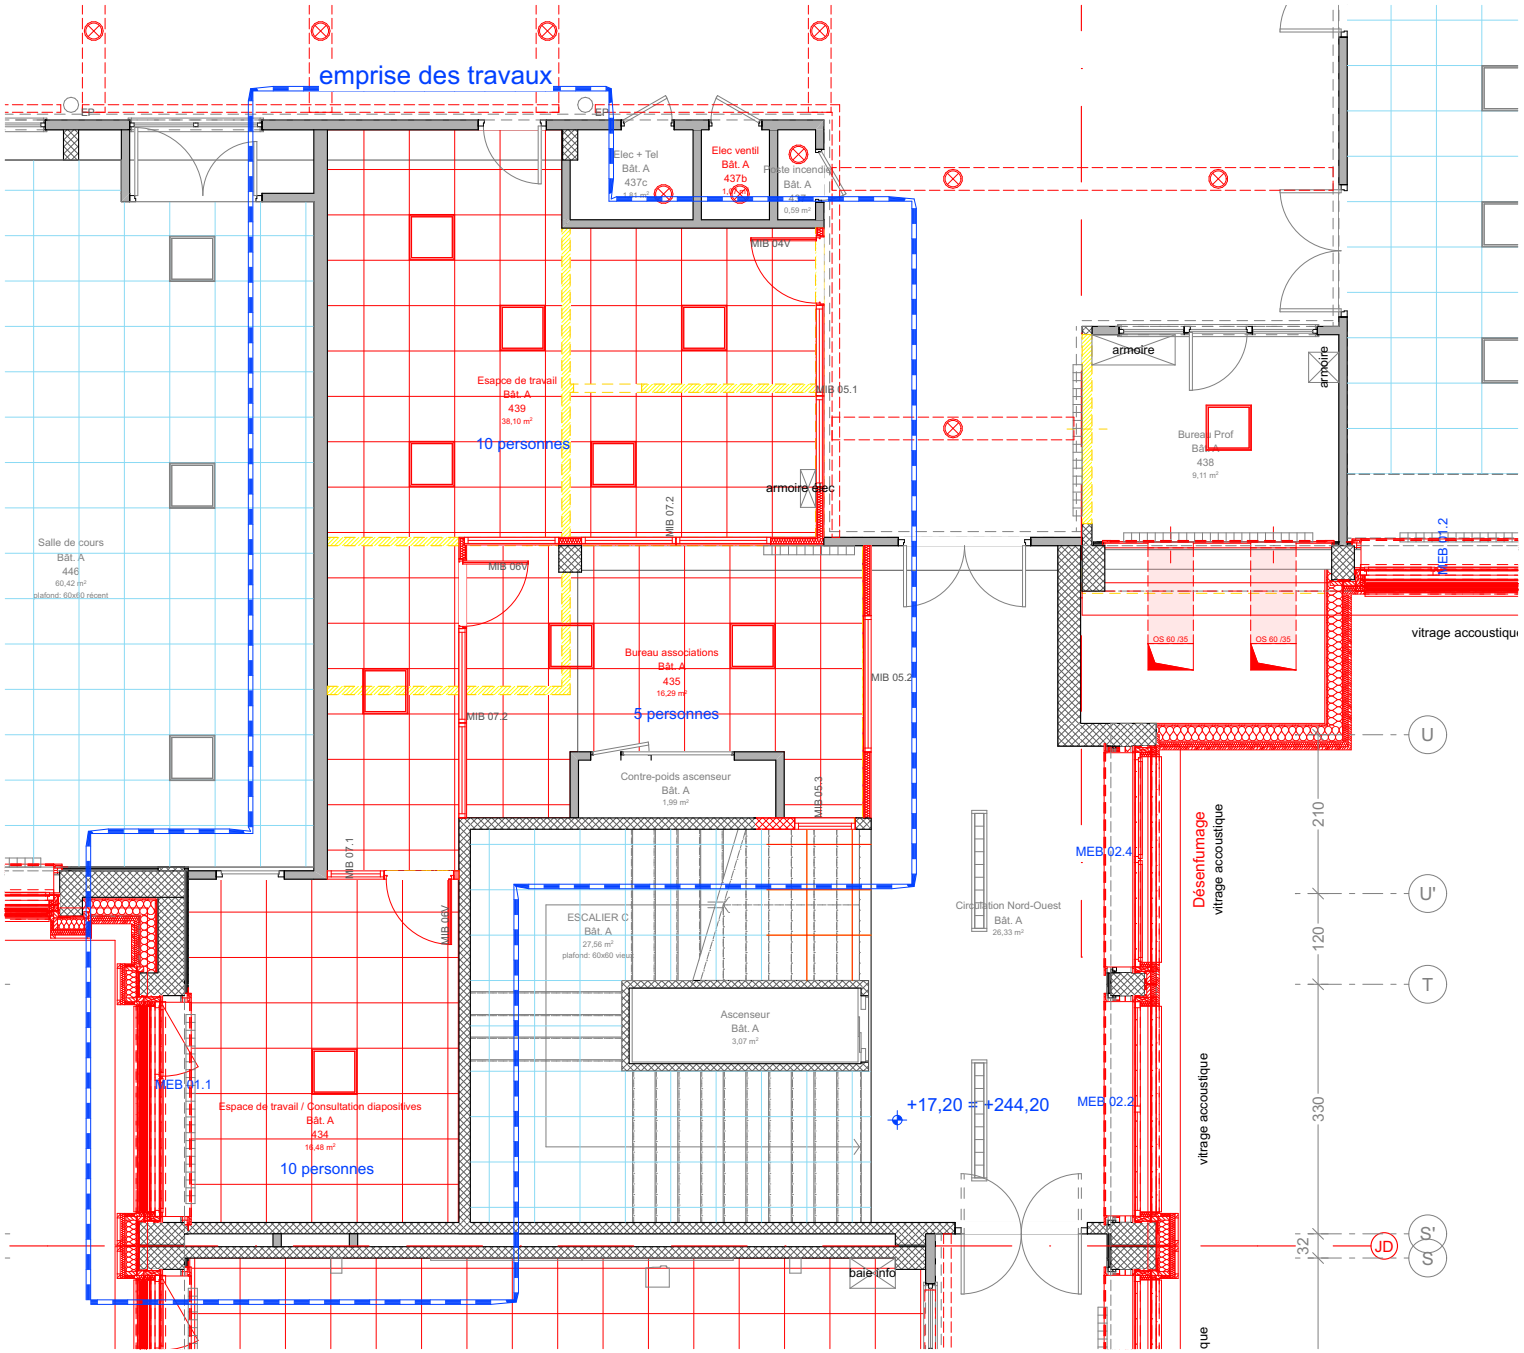

Démolitions (jaune) / constructions (rouge) - R+4 A

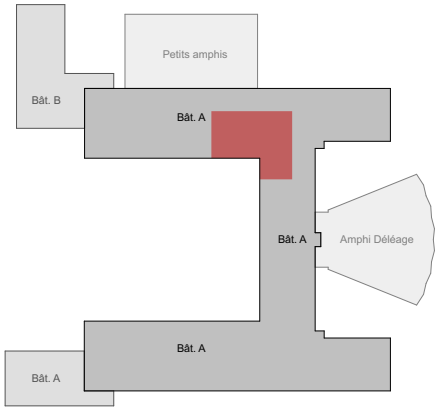

RENOVATION PASSIVE DES BATIMENTS A & B
DU CAMPUS LSH A NANCY

Plans TCE - Aménagement Aile Ouest
R+4 A - DEMOL

MAITRISE D'OUVRAGE:
Université de Lorraine
Direction du Patrimoine Immobilier
34, Cours Léopold BP-25233
54052 NANCY Cedex

1:100

01

TS TCE R+4.A.3

Indice	Nom de changement	Date de l'édition
01		15/10/2026

PLAN LIBRE
AGENCE D'ARCHITECTURE
NANCY- CHAUMONT
www.plan-libre.fr