



EXISTANT - R+4 C

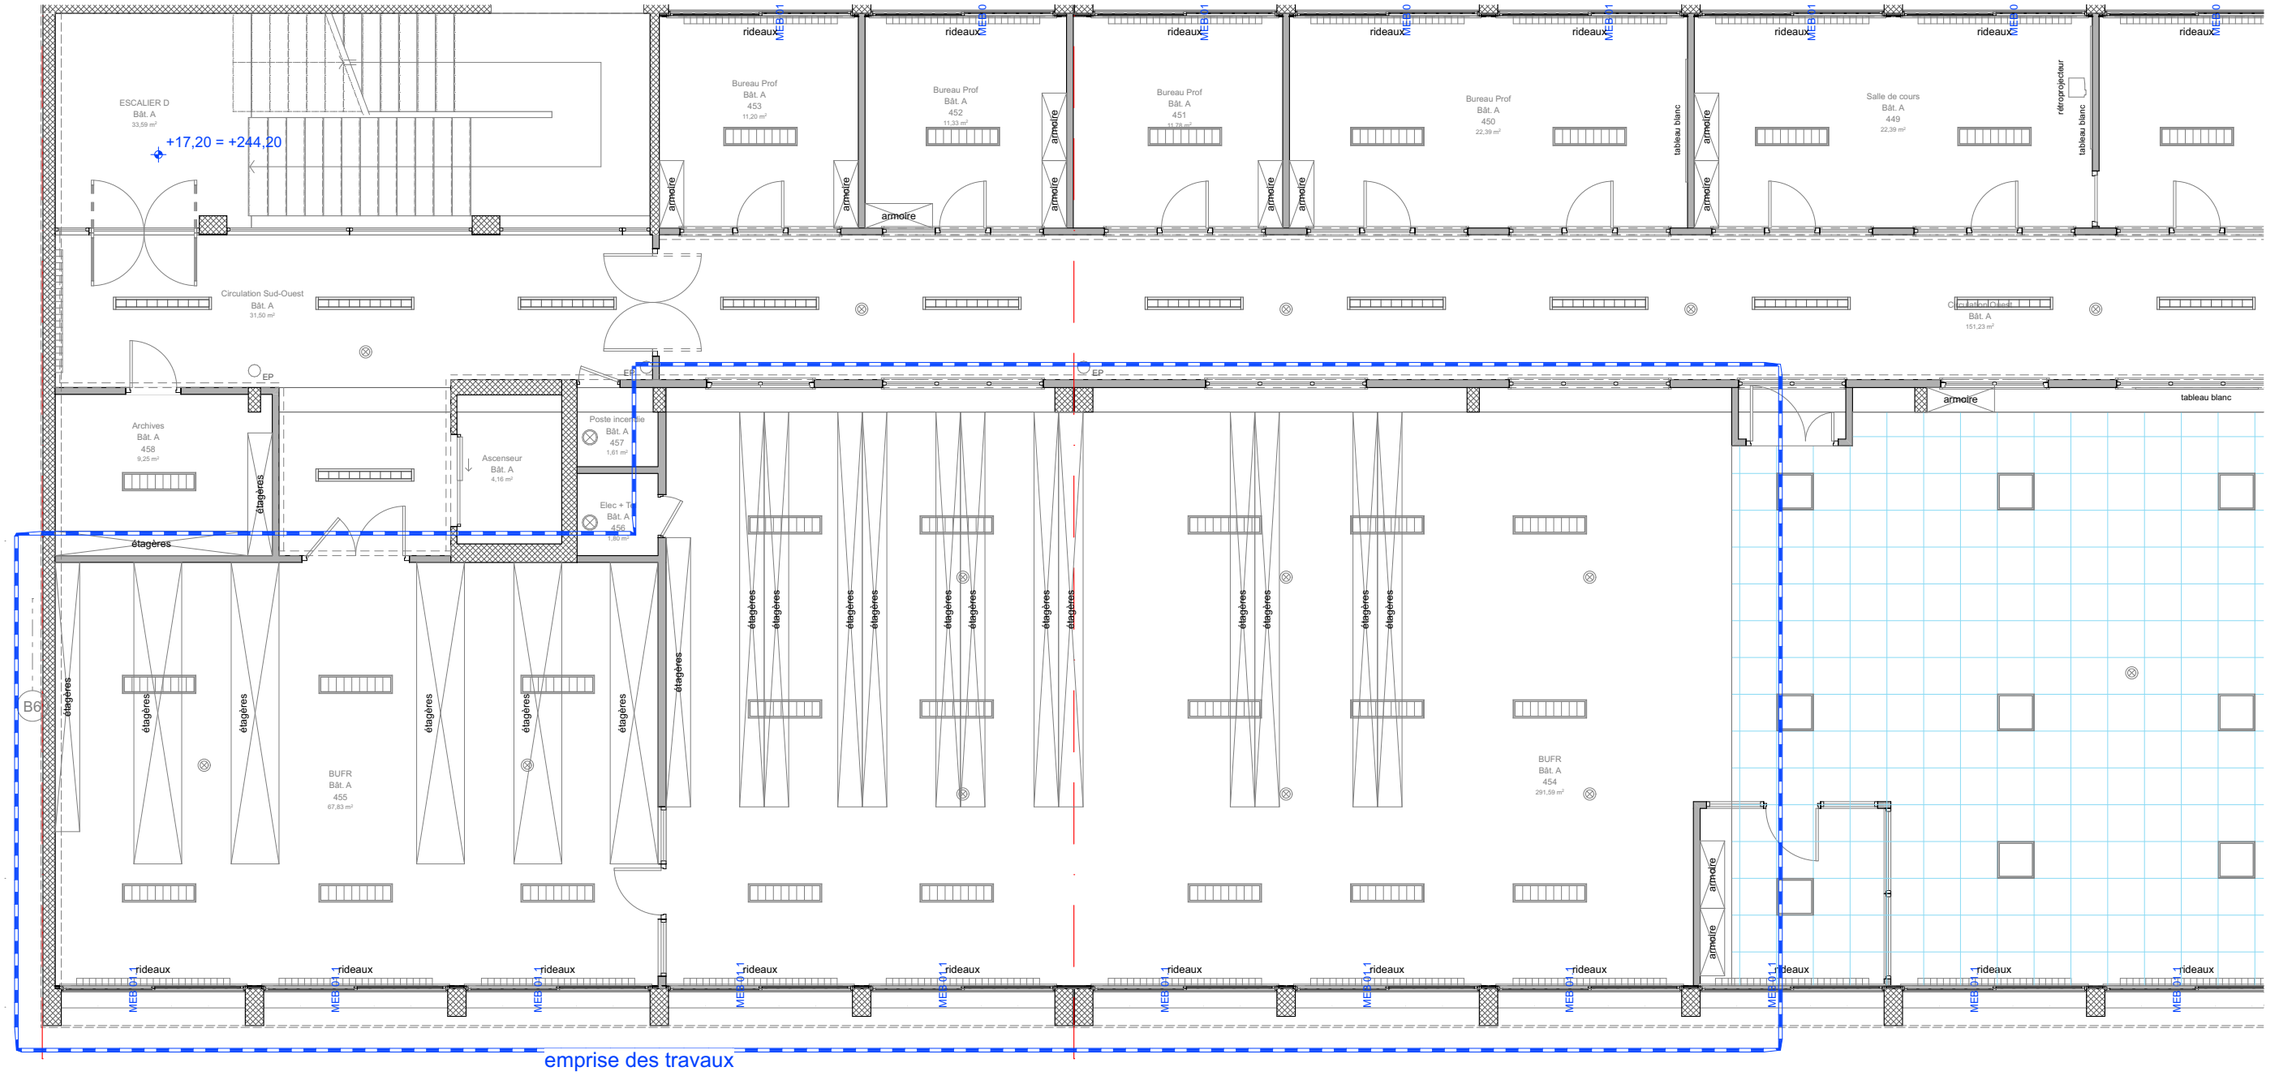

RENOVATION PASSIVE DES BATIMENTS A & B DU CAMPUS LSH A NANCY Plans TCE - Aménagement Aile Ouest R+4 C - EXISTANT	UNIVERSITÉ DE LORRAINE MAITRISE D'OUVRAGE: Université de Lorraine Direction du Patrimoine Immobilier 34, Cours Léopold BP-25233 54052 NANCY Cedex	1:100 01	TS TCE R+4.C.1	N

Indice	Nom de changement	Date de l'édition
01		15/10/2026

PLAN LIBRE
AGENCE D'ARCHITECTURE
NANCY- CHAUMONT
www.plan-libre.fr

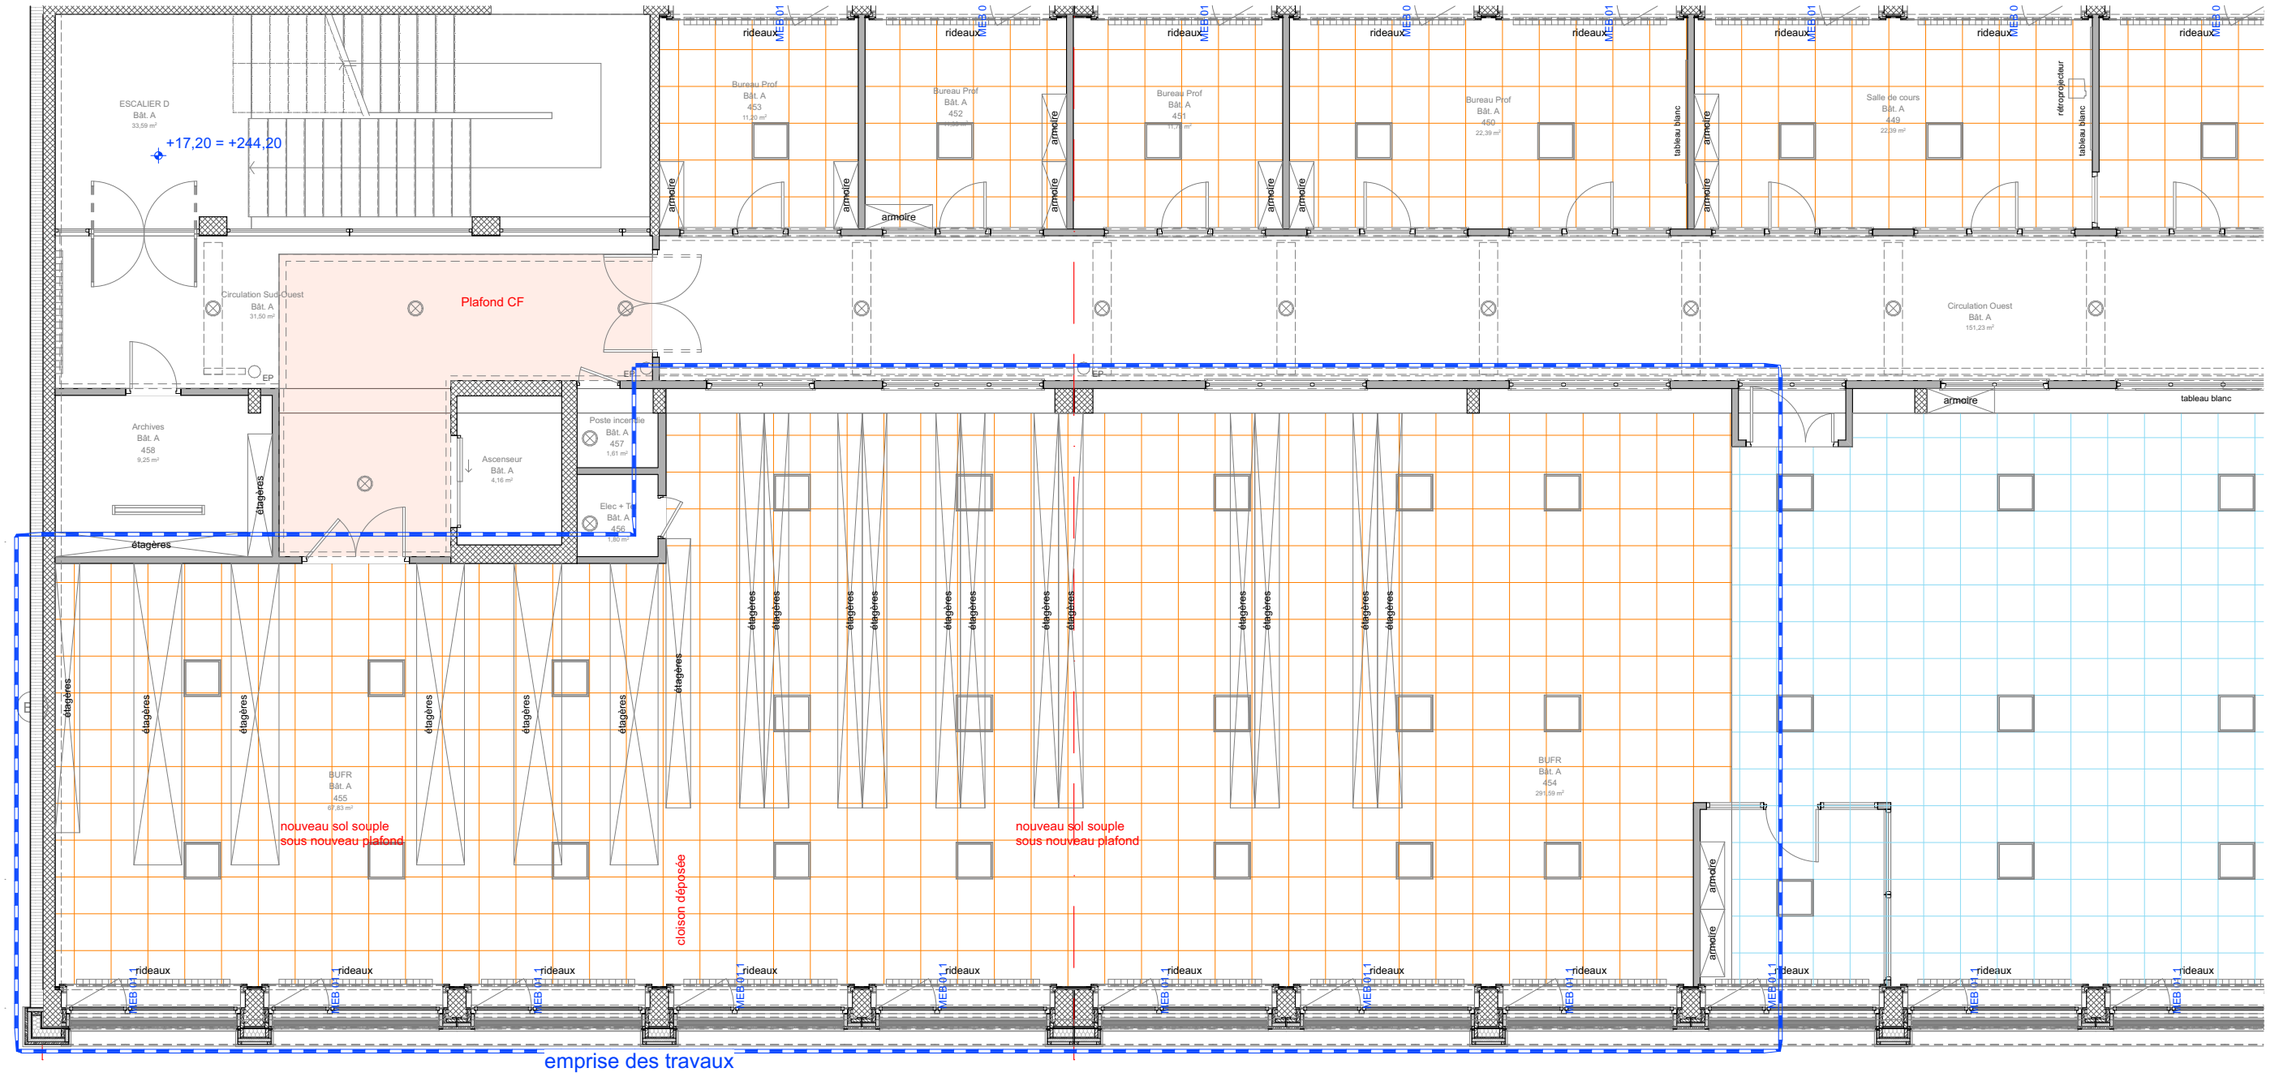

PROJET - R+4 C



Sauf mention contraire au CCTP,
les plafonds et luminaires sont déjà intégrés dans le projet principal

RENOVATION PASSIVE DES BATIMENTS A & B DU CAMPUS LSH A NANCY Plans TCE - Aménagement Aile Ouest R+4 C - PROJET	UNIVERSITÉ DE LORRAINE MAITRISE D'OUVRAGE: Université de Lorraine Direction du Patrimoine Immobilier 34, Cours Léopold BP-25233 54052 NANCY Cedex	1:100 01	TS TCE R+4.C.2	N	Indice / Nom de changement / Date de l'édition 01 — 15/10/2026 PLAN LIBRE AGENCE D'ARCHITECTURE NANCY- CHAUMONT www.plan-libre.fr