
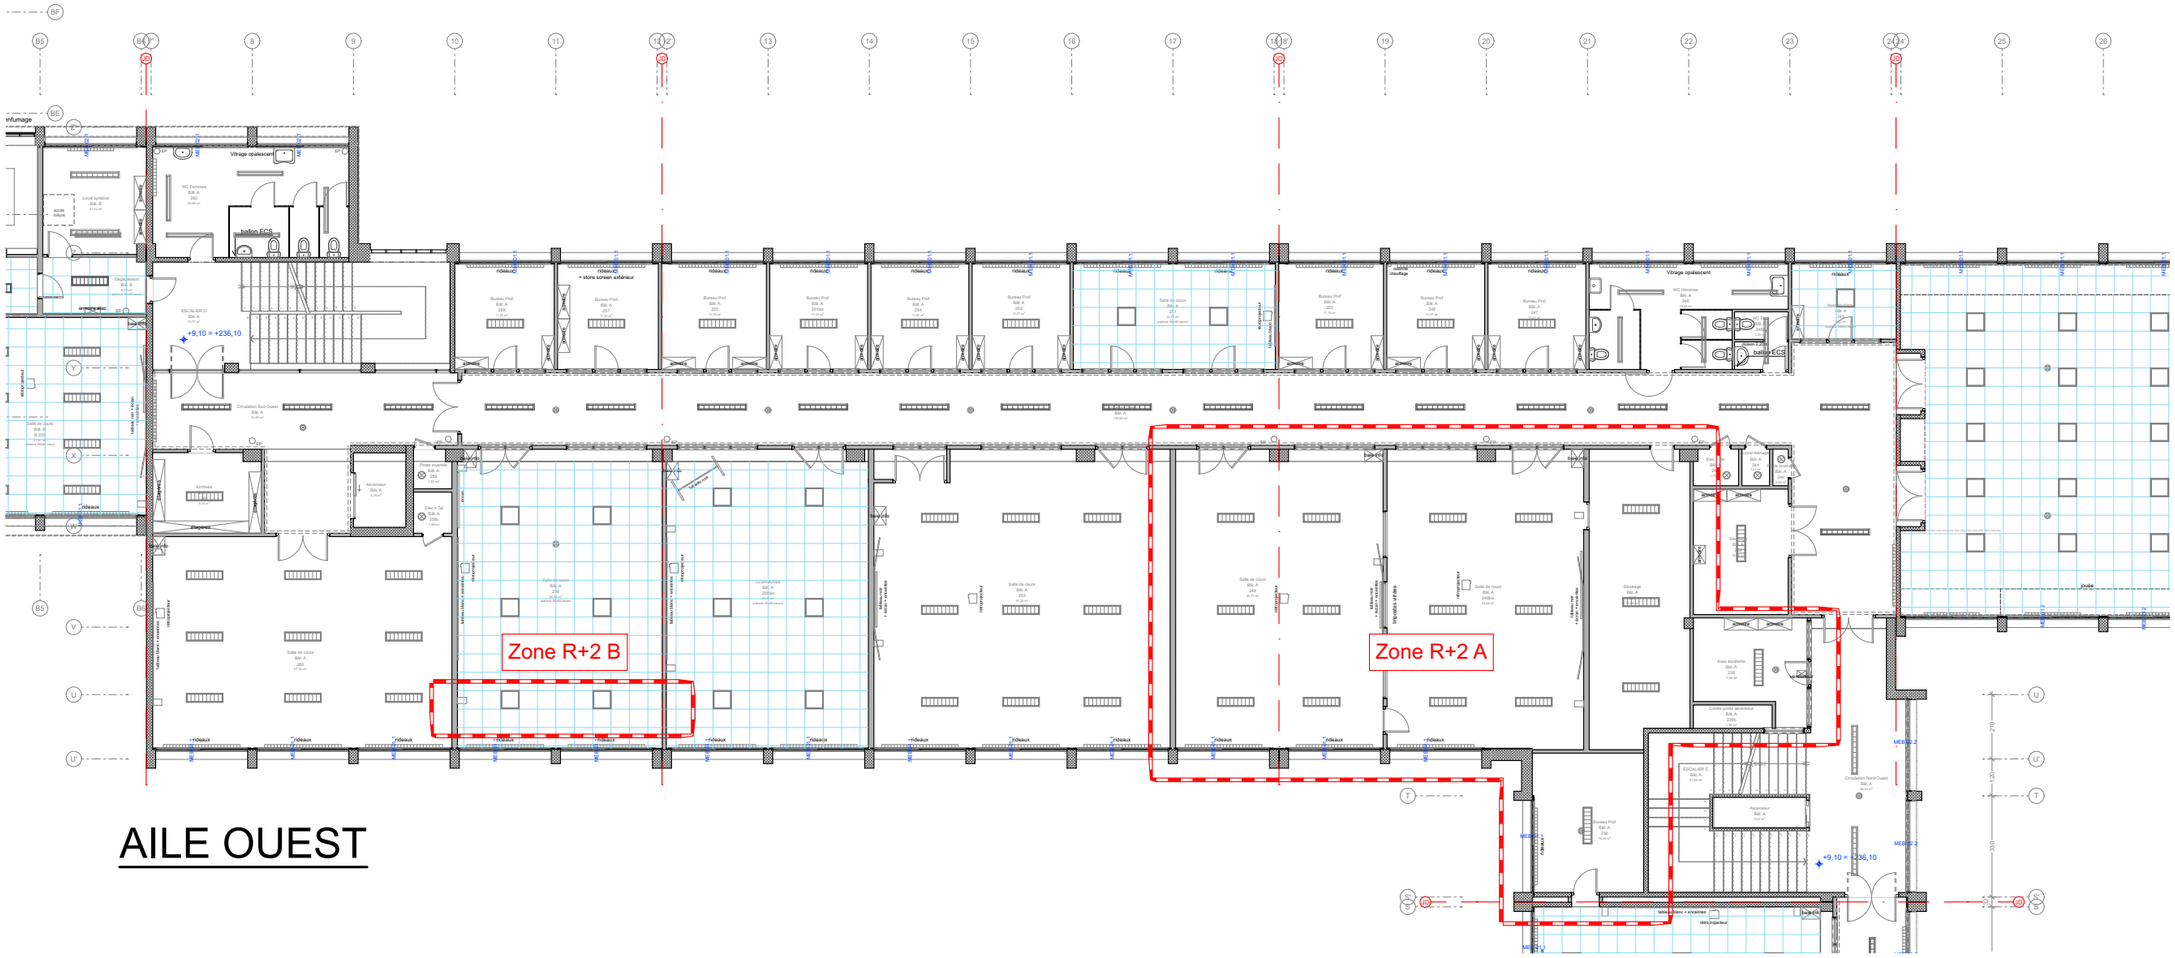


AILE OUEST

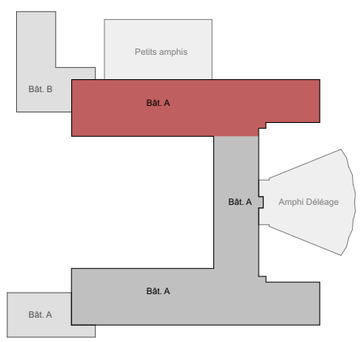

RENOVATION PASSIVE DES BATIMENTS A & B
DU CAMPUS LSH A NANCY

Repérage des travaux - Aménagement Aile Ouest
R+2

UNIVERSITÉ DE LORRAINE

MAITRISE D'OUVRAGE:
Université de Lorraine
Direction du Patrimoine Immobilier
34, Cours Léopold BP-25233
54052 NANCY Cedex

1:200

01

TS.2

N

Indice	Nom de changement	Date de l'édition
01		15/10/2026

PLAN LIBRE
AGENCE D'ARCHITECTURE
NANCY- CHAUMONT
www.plan-libre.fr