
AILE OUEST

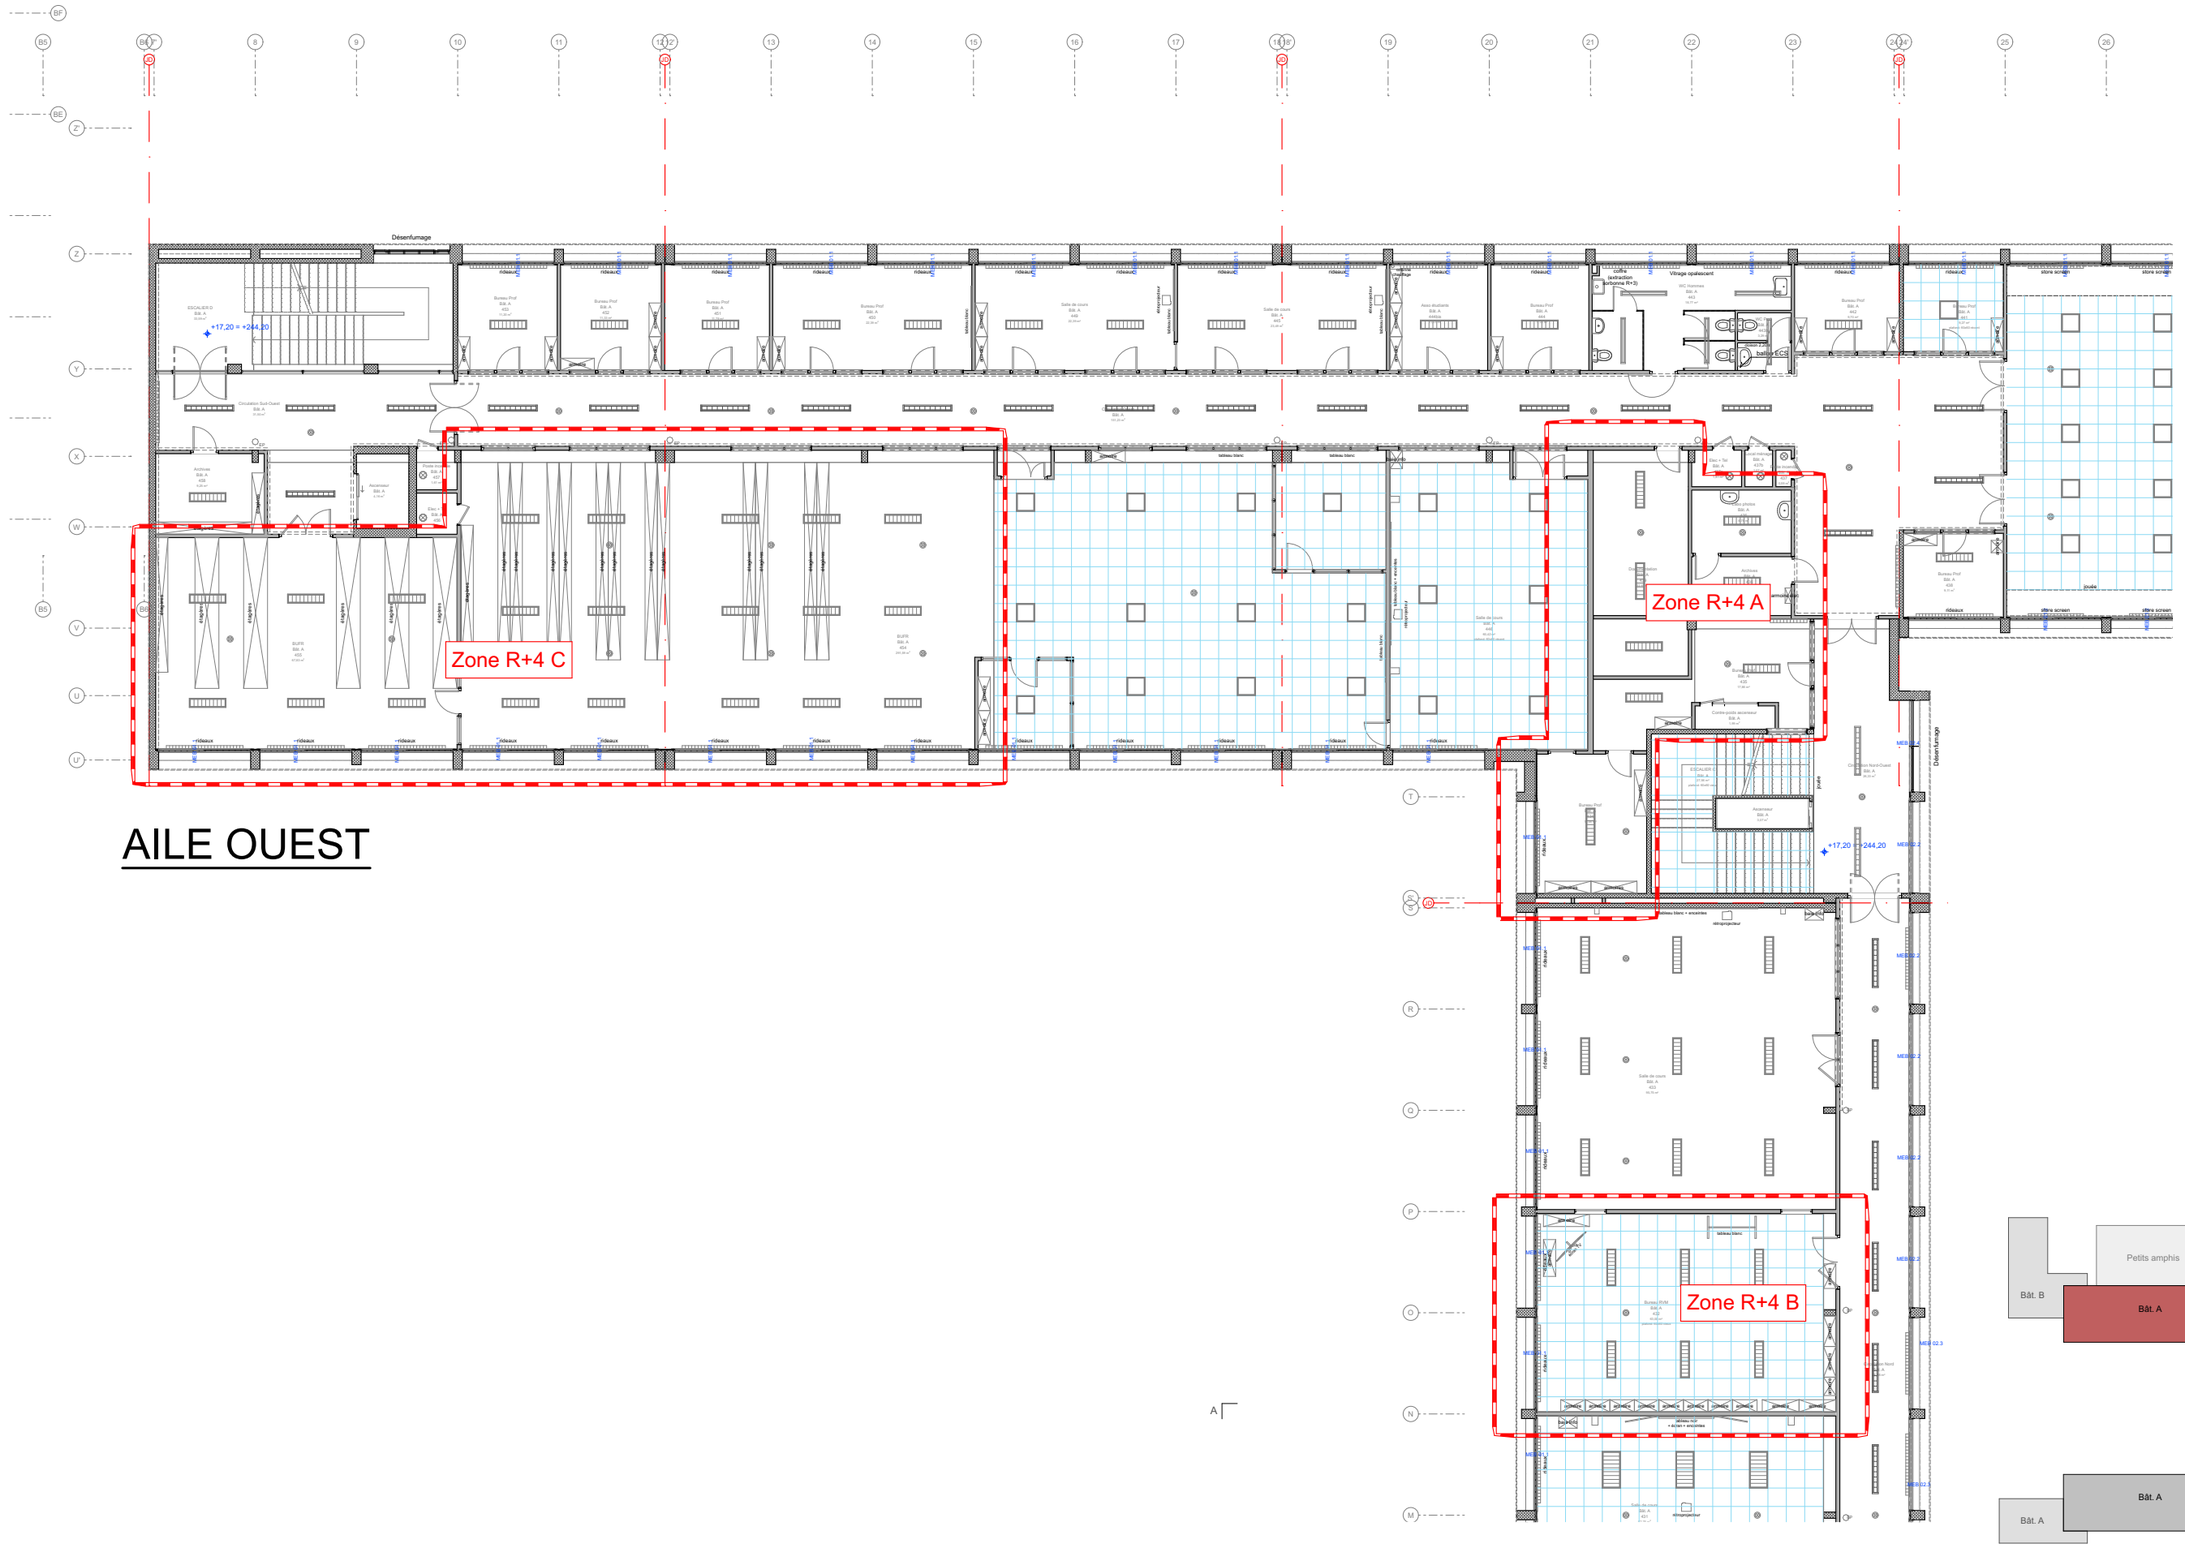

RENOVATION PASSIVE DES BATIMENTS A & B DU CAMPUS LSH A NANCY Repérage des travaux - Aménagement Aile Ouest R+4	UNIVERSITÉ DE LORRAINE	MAITRISE D'OUVRAGE: Université de Lorraine Direction du Patrimoine Immobilier 34, Cours Léopold BP-25233 54052 NANCY Cedex	1:200 01	TS.4	N	Indice / Nom de changement / Date de l'édition 01 — 15/10/2026	PLAN LIBRE AGENCE D'ARCHITECTURE NANCY- CHAUMONT www.plan-libre.fr