Département du Morbihan

Base FUSCO

Assainissement Eaux Usées

Transfert des effluents
et réhabilitation du réseau

Plan de situation, de détails et profil en long


PROJET

MODIFICATIONS				
DATE	INDICE	OBJET	Dessiné par	Vérif par
22/05/2026	v0	Emission originale	TKI	SRI
26/06/2026	v1	Modification du volume de la bâche tampon et supression du trop-plein	TKI	SRI


SBEA INGENIERIE

Siège Social:
Centre d'affaires de La Découverte
39, rue de la Villeneuve
56100 LORIENT
Téléphone : 02 97 78 14 40
Télécopie : 02 30 96 04 32
Courriel : Contact@sbea.fr
www.sbea.fr

N° D'AFFAIRE	CHEF DE PROJET
BF001	S. RIHAL
N° DE PLAN	ECHELLE
	Diverses

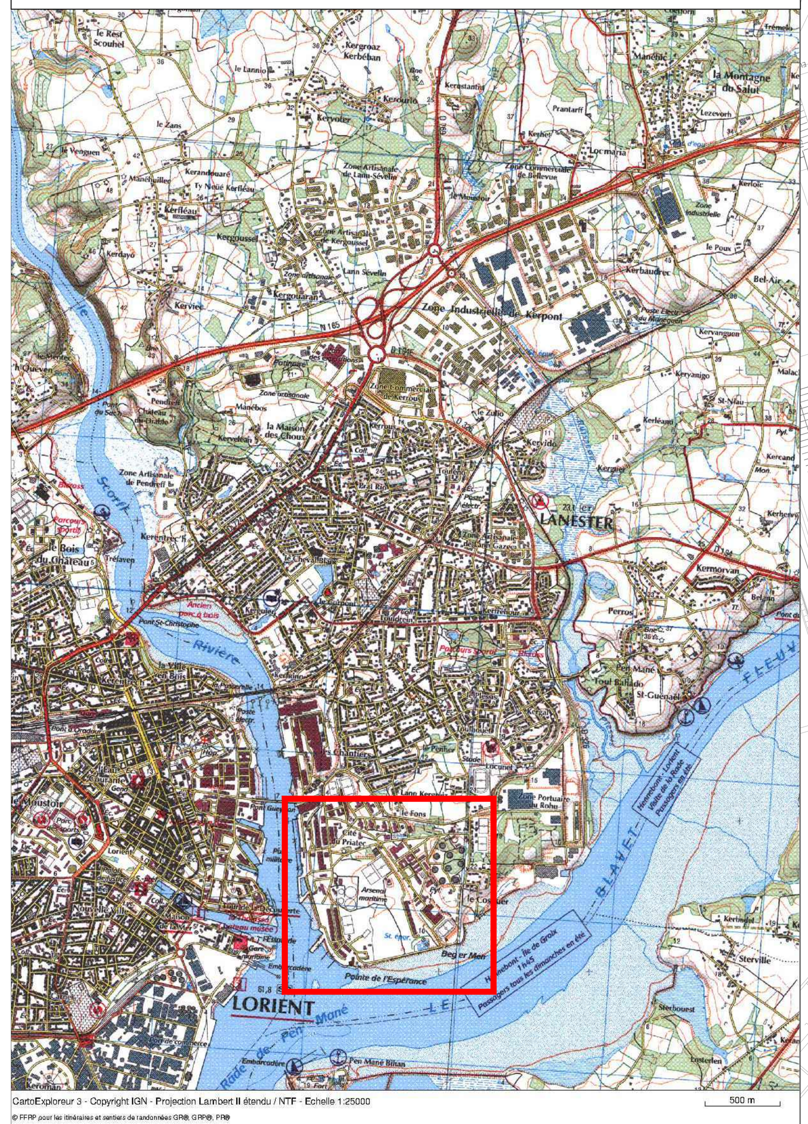

Commune de Lanester
Plan de détails
Echelle : 1/1500
DT Référence Chantier:311834192
DT N° Consultation: 2024052206111D36

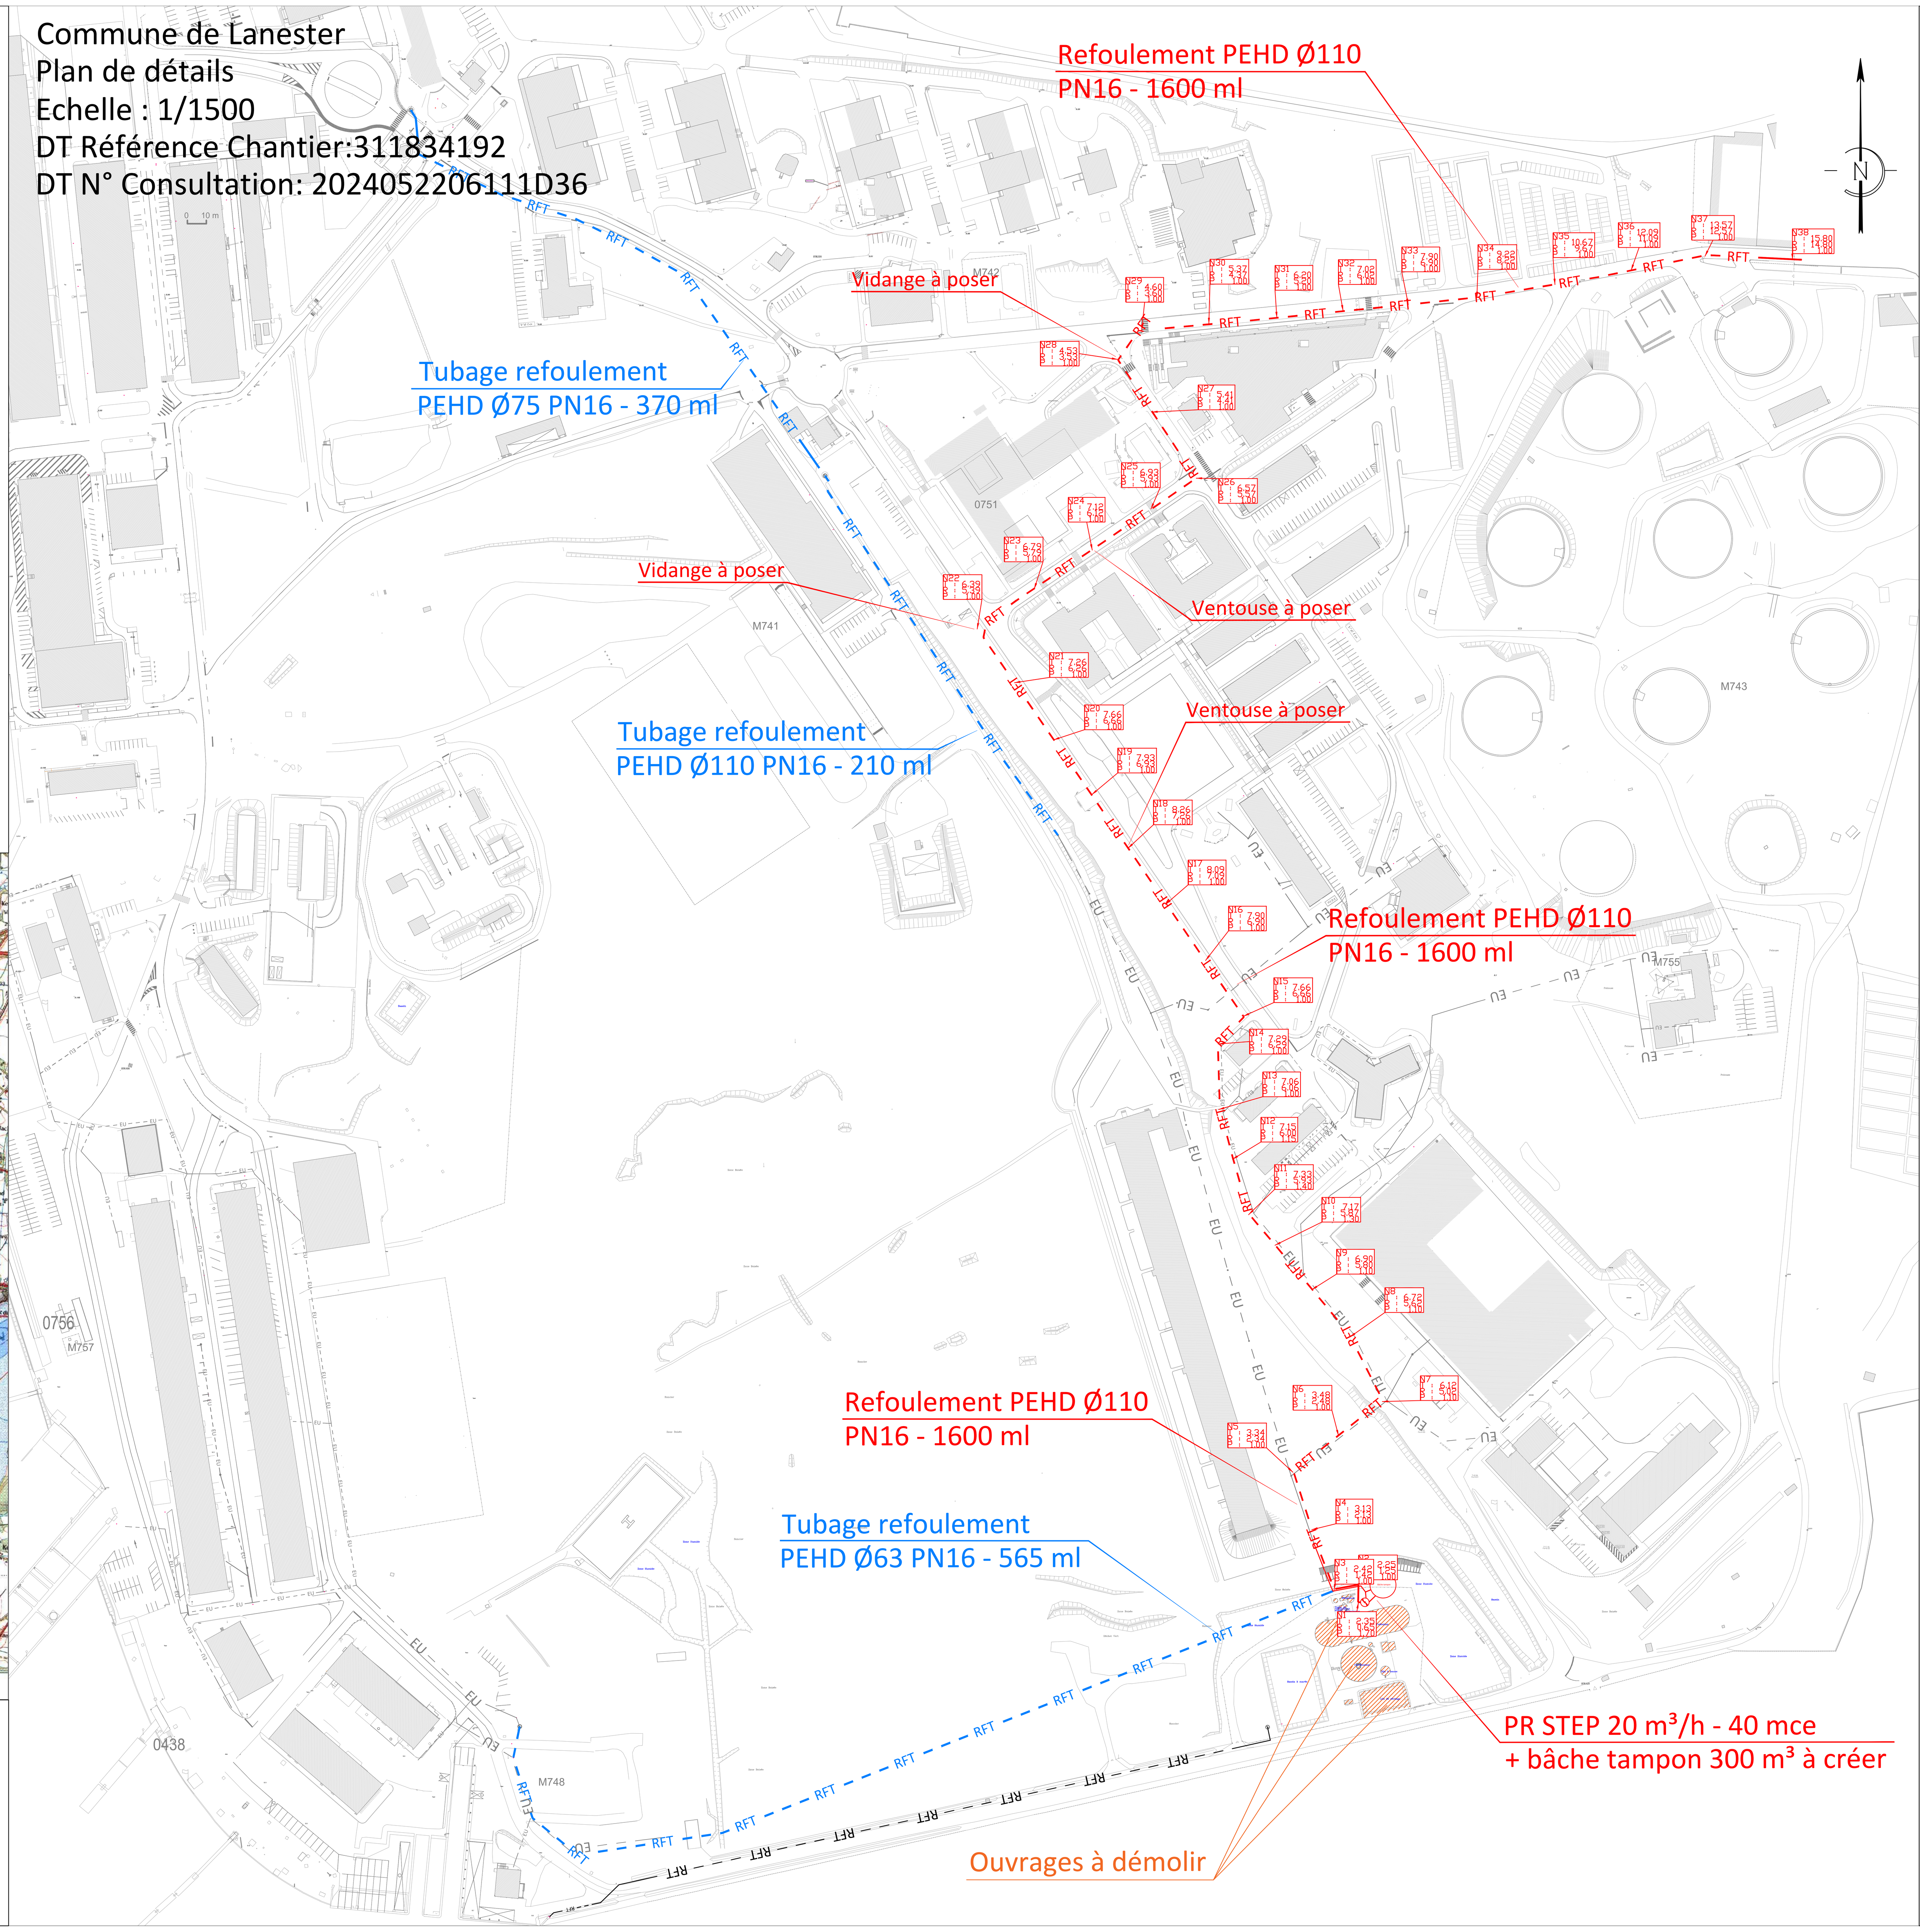

Légende

- Réseau eaux usées existant
- Regard eaux usées existant
- Réseau eaux usées projeté
- Regard eaux usées projeté
- Poste de refoulement projeté
- Refoulement eaux usées projeté
- Tubage refoulement eaux usées existant
- Refoulement eaux usées existant


COVADIS

Profil dessiné par Covadis

Profil entre les noeuds N1-N38

Echelle en X : 1/1000

Echelle en Y : 1/100

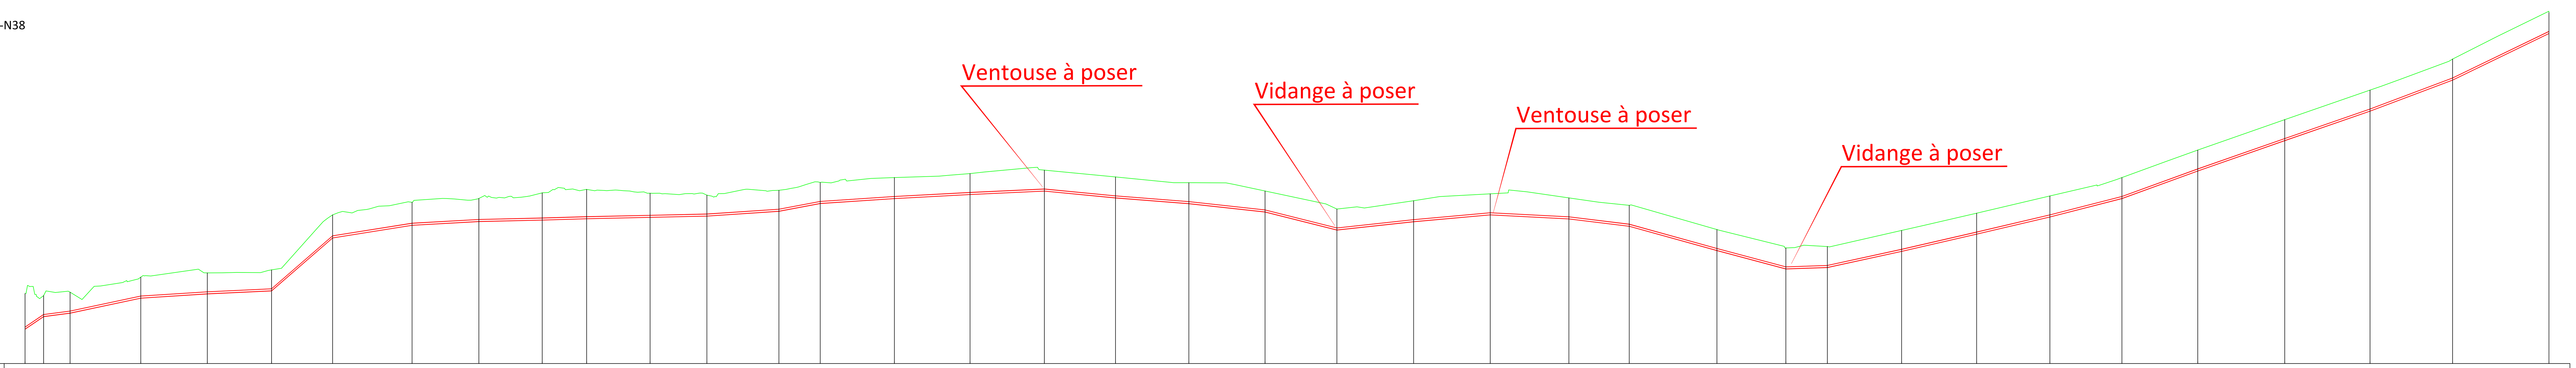

PC : -1.00 m

Numéros des regards	Cotes Terrain Naturel	Cotes fil d'eau	Profondeurs fil d'eau	Distances cumulées	Alignements en plan (angle)
N1	2.35	0.65	1.70	0.000	
N2	2.25	1.25	1.00	8.909	81.65
N3	2.42	1.42	1.00	21.570	100.12
N4	3.13	2.13	1.00	55.379	177.92
N5	3.34	2.34	1.00	87.199	110.42
N6	3.48	2.48	1.00	117.934	179.23
N7	6.12	5.02	1.10	147.152	101.25
N8	6.72	5.62	1.10	185.155	167.80
N9	6.90	5.80	1.10	217.115	179.15
N10	7.17	5.87	1.30	247.432	178.87
N11	7.33	5.93	1.40	268.700	155.40
N12	7.15	6.00	1.15	299.041	179.36
N13	7.06	6.06	1.00	326.207	164.80
N14	7.29	6.29	1.00	360.675	137.20
N15	7.66	6.66	1.00	380.433	103.41
N16	7.90	6.90	1.00	415.922	178.80
N17	8.09	7.09	1.00	452.136	178.54
N18	8.26	7.26	1.00	487.670	180.00
N19	7.93	6.93	1.00	521.716	179.04
N20	7.66	6.66	1.00	556.803	179.61
N21	7.26	6.26	1.00	593.253	179.76
N22	6.39	5.39	1.00	627.626	90.43
N23	6.79	5.79	1.00	664.334	178.61
N24	7.12	6.12	1.00	700.992	178.80
N25	6.93	5.93	1.00	738.635	179.21
N26	6.57	5.57	1.00	767.486	90.28
N27	5.41	4.41	1.00	809.435	179.08
N28	4.53	3.53	1.00	842.424	107.59
N29	4.60	3.60	1.00	862.289	135.04
N30	5.37	4.37	1.00	897.797	179.39
N31	6.20	5.20	1.00	933.689	179.13
N32	7.02	6.02	1.00	968.747	179.72
N33	7.90	6.90	1.00	1003.207	179.89
N34	9.22	8.22	1.00	1039.484	176.22
N35	10.67	9.67	1.00	1081.099	178.85
N36	12.09	11.09	1.00	1121.888	179.82
N37	13.57	12.57	1.00	1161.403	167.03
N38	15.80	14.80	1.00	1207.512	

Tronçon	Distances partielles / Alignements en plan (longueur)	Pentes (m/m)
N1-N2	8.909	0.068
N2-N3	12.661	0.013
N3-N4	33.808	0.021
N4-N5	31.820	0.006
N5-N6	30.736	0.005
N6-N7	29.218	0.087
N7-N8	38.003	0.016
N8-N9	31.960	0.006
N9-N10	30.317	0.002
N10-N11	21.268	0.003
N11-N12	30.341	0.002
N12-N13	27.166	
N13-N14	34.468	0.007
N14-N15	19.758	0.019
N15-N16	35.489	0.007
N16-N17	36.215	0.005
N17-N18	35.533	
N18-N19	34.047	-0.010
N19-N20	35.087	-0.008
N20-N21	36.449	-0.011
N21-N22	34.373	-0.025
N22-N23	36.708	0.011
N23-N24	36.658	0.009
N24-N25	37.643	-0.005
N25-N26	28.852	-0.012
N26-N27	41.949	-0.028
N27-N28	32.989	-0.027
N28-N29	19.865	0.003
N29-N30	35.508	0.022
N30-N31	35.891	0.023
N31-N32	35.059	
N32-N33	34.459	0.026
N33-N34	36.278	0.036
N34-N35	41.615	0.035
N35-N36	40.789	
N36-N37	39.515	0.038
N37-N38	46.110	0.048

Dimensions et Matériaux : PE90/110

Date : 07/07/2026