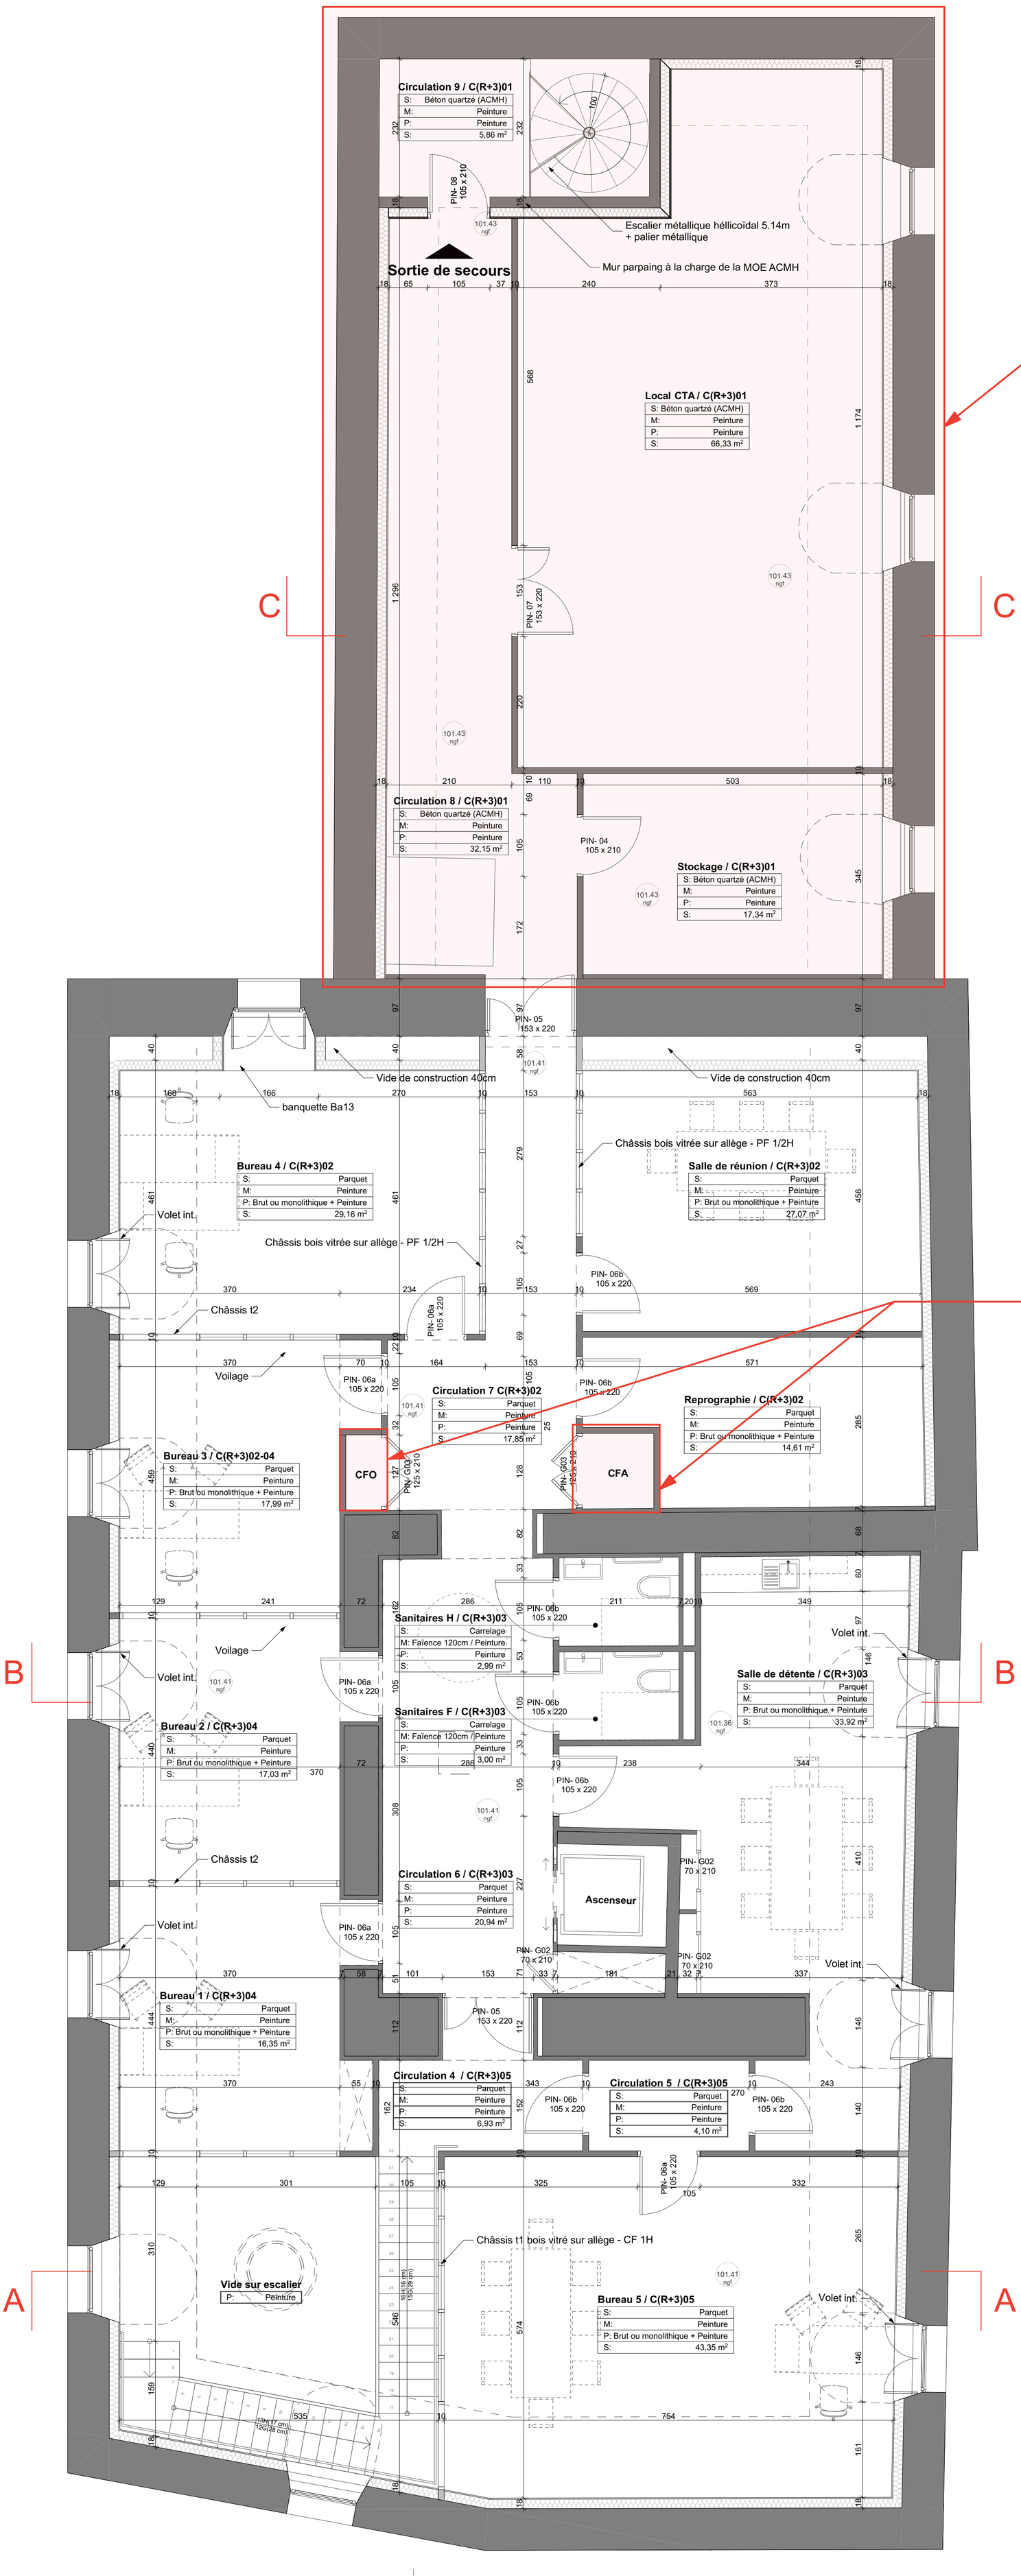


CLOISONS, DOUBLAGES, ISOLATION, FP HORS MARCHÉ

GAINES HORS MARCHÉ

PHILÉAS ARCHITECTURE

TAU - Mission de maîtrise d'oeuvre pour les aménagements intérieurs et la scénographie du parcours de visite du Palais du Tau

2 place du Cardinal Luçon - 51100 Reims

ADDITIF DCE



MAITRISE D'OUVRAGE
Centre des monuments nationaux
T : 01 53 40 40 84
damien.delescluse@monuments-nationaux.fr

BUREAU DE CONTROLE
DEKRA
T : 06 46 46 39 13
stephane.vaucherot@dekra.com

CSPS
DEKRA
T : 06 24 38 45 24
Hubert.meunier@dekra.com

OPC
DIRECT&ORG
T : 01 58 68 64 16
m.kamaleu@directetorg-go.fr
s.saunier@directetorg-go.fr

ARCHITECTE
ATELIER PHILEAS
T : 01 53 33 24 40
phileas@atelier-phileas.com

SCENOGRAPHE
CASSON MANN
T : 06 11 81 07 68
laure.c@cassonmann.com

CONCEPTEUR GRAPHISME
PRALINE
T : 0044 20 7254 0759
praline@designbypraline.com

CONCEPTEUR LUMIERE
ATELIER H.AUDIBERT
T : 01 43 67 33 77
contact@atelierherveaudibert.com

BET
TPF INGENIERIE
T : 03 26 77 61 79
v.legret@tpfi.fr

BET
ADEQUAT INGENIERIE
T : 06 07 71 81 80
adequat-eb@wanadoo.fr

CONCEPTEUR AUDIOVISUEL
RC AUDIOVISUEL
T : 06 75 49 61 20
rcaudiovisuel@orange.fr

Emetteur	Echelle	Date	Indice
PHILEAS	1:50	14/06/2024	C

Projet Phase Cat. N°	Nom
TAU-DCE-PLA-003	PLAN R+3