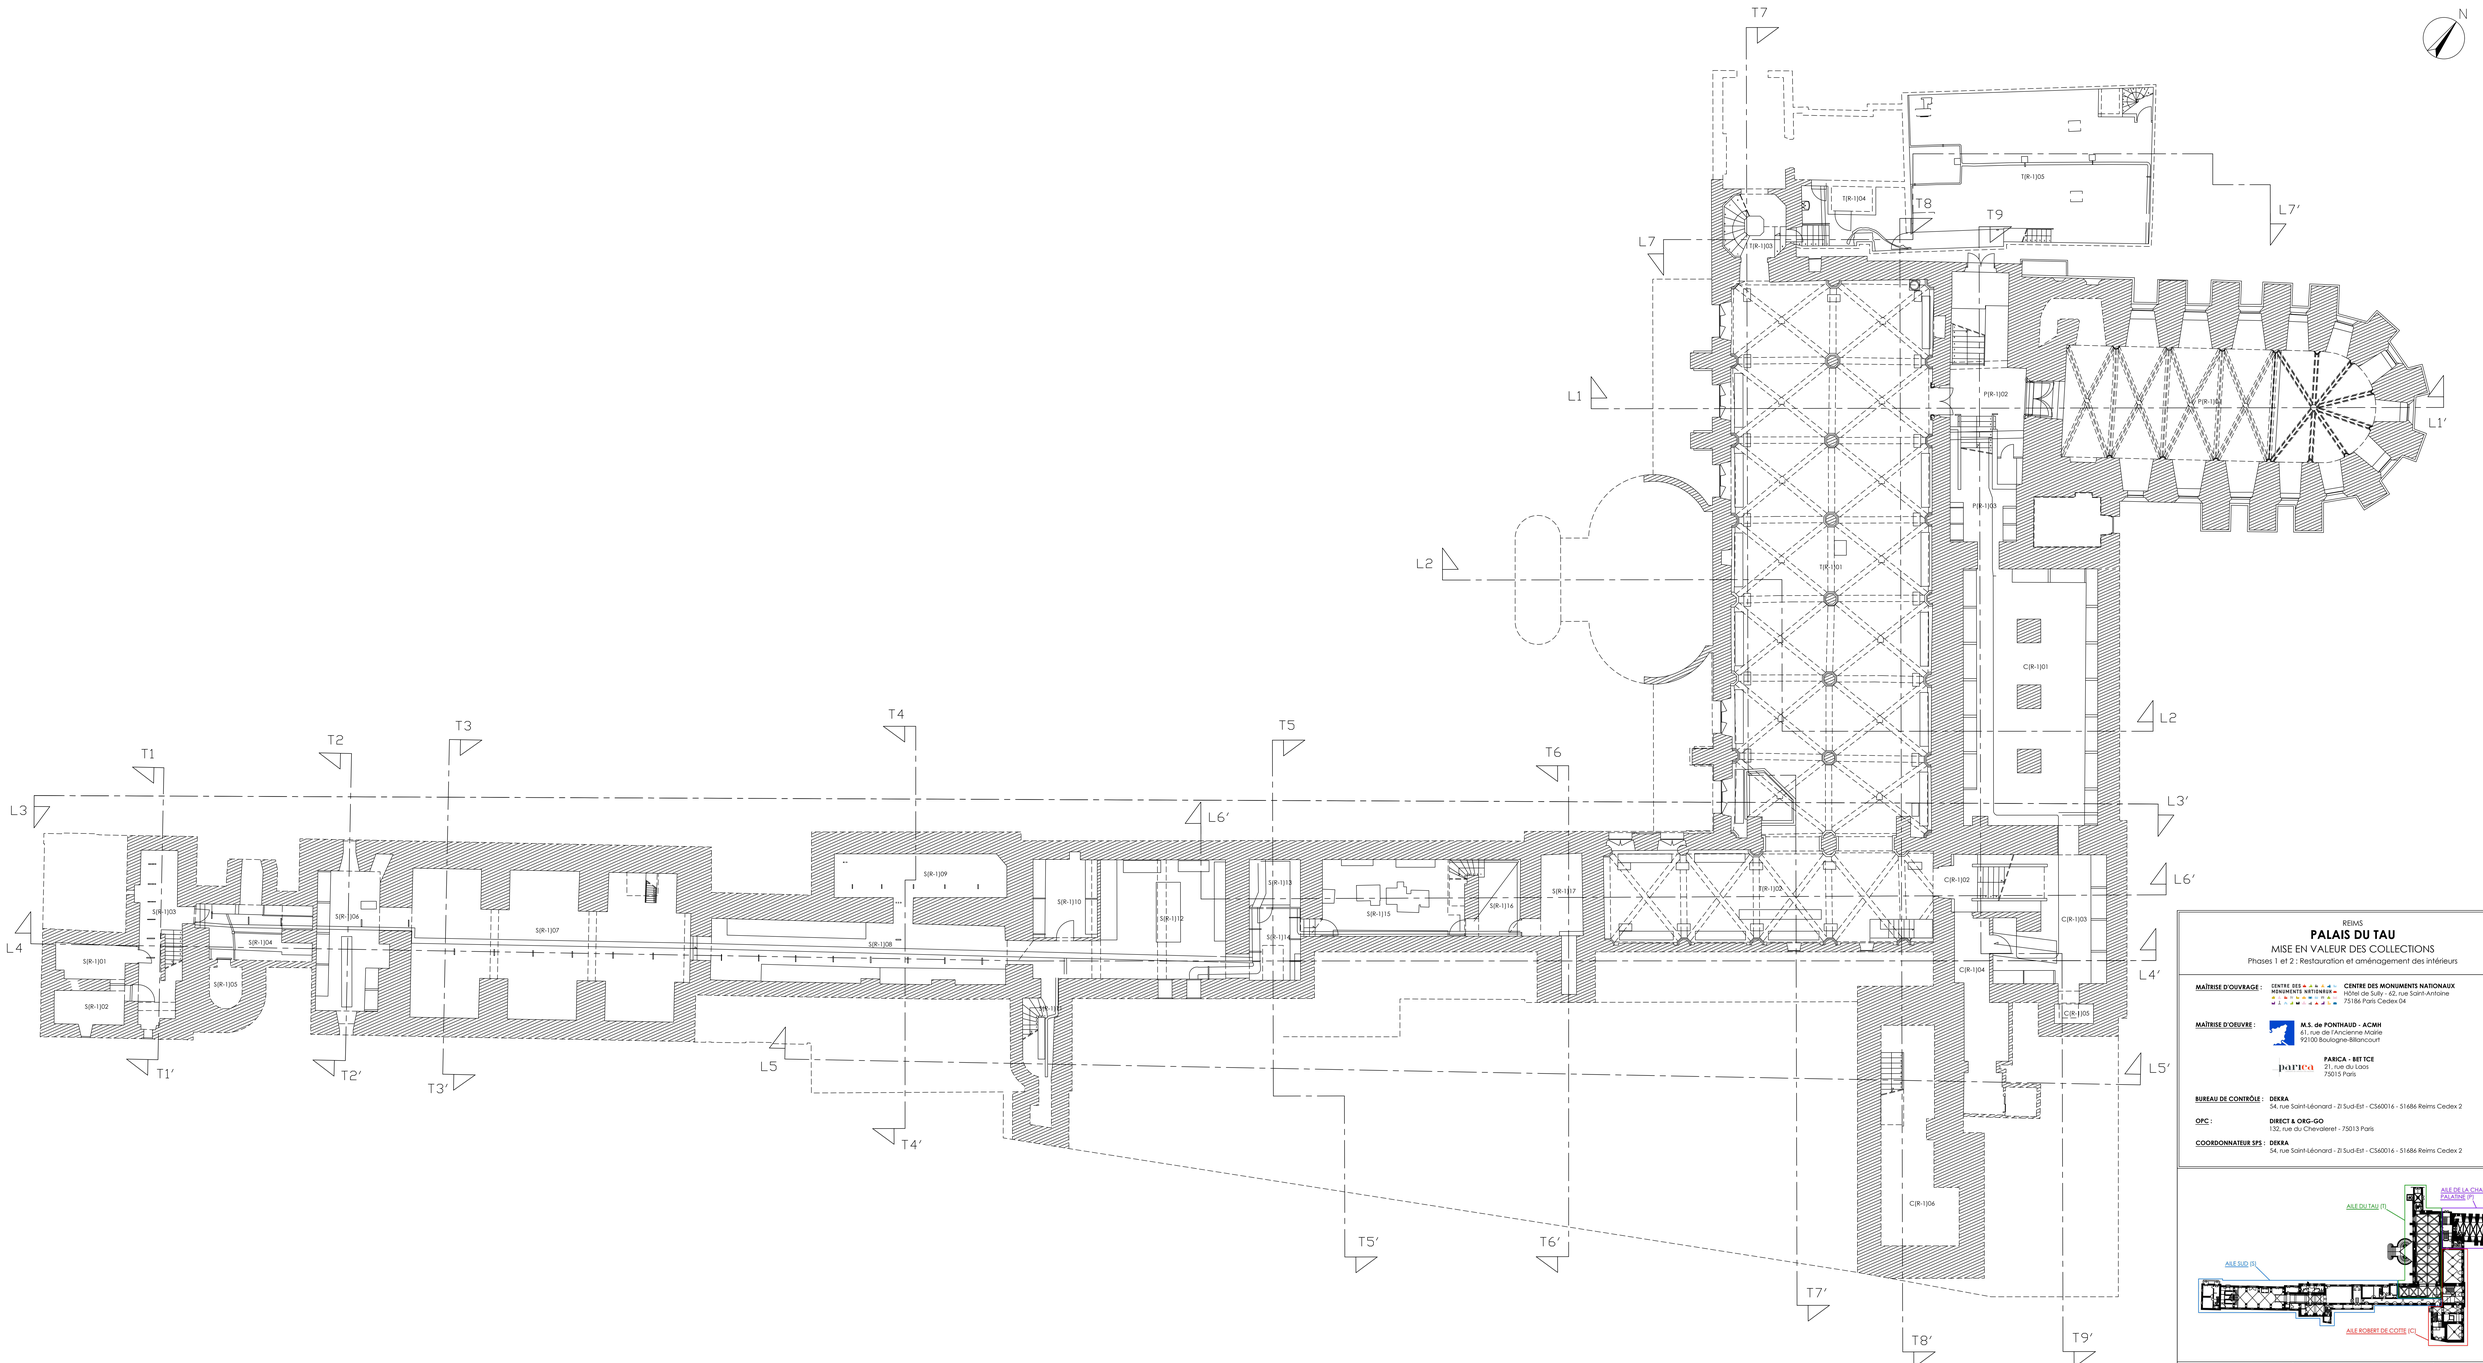


REIMS

PALAIS DU TAU

MISE EN VALEUR DES COLLECTIONS

Phases 1 et 2 : Restauration et aménagement des intérieurs

MAÎTRISE D'OUVRAGE : CENTRE DES MONUMENTS NATIONAUX
Hôtel de Sully - 62, rue Saint-Antoine
75186 Paris Cedex 04

MAÎTRISE D'OEUVRE : M.S. de PONTHAUD - ACMH
61, rue de l'Ancienne Mairie
92100 Boulogne-Billancourt


PARICA - BET TCE
21, rue du Laos
75015 Paris

BUREAU DE CONTRÔLE : DEKRA
54, rue Saint-Léonard - Zi Sud-Est - CS60016 - 51686 Reims Cedex 2

OPC : DIRECT & ORG-GO
132, rue du Chevaleret - 75013 Paris

COORDONNATEUR SPS : DEKRA
54, rue Saint-Léonard - Zi Sud-Est - CS60016 - 51686 Reims Cedex 2

Etat existant	Plan du R-1		Echelle : 1/100e (1 cm=1m)
Emetteur : Agence de PONTHAUD	Phase : DAT	Date : Septembre 2023	Indice : 0	N° doc : MH-110e1

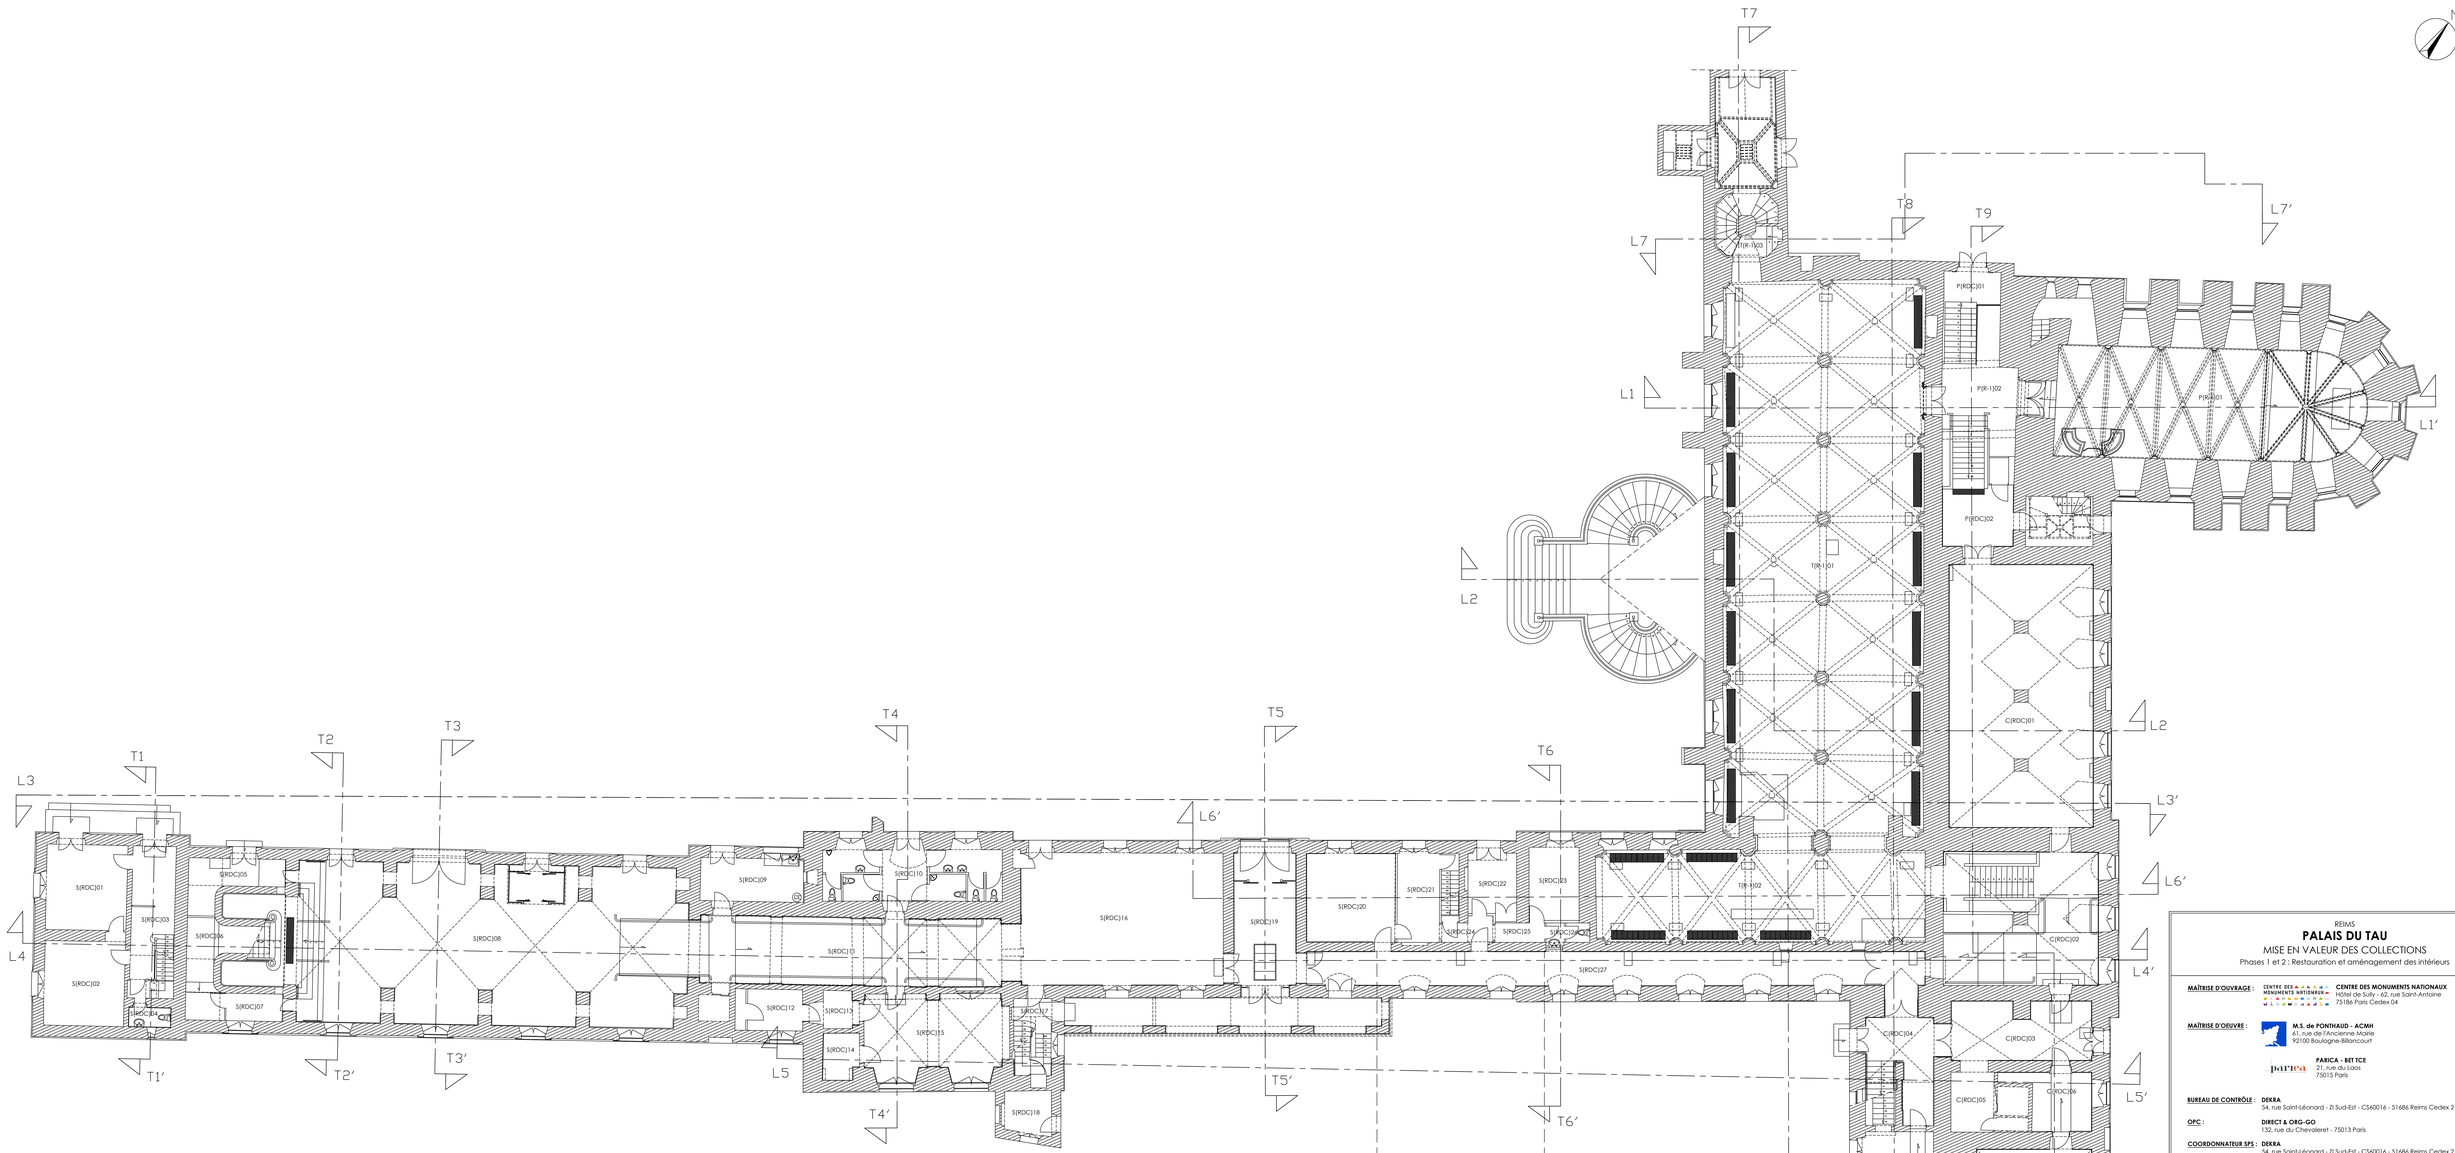

REIMS

PALAIS DU TAU

MISE EN VALEUR DES COLLECTIONS

Phases 1 et 2 : Restauration et aménagement des intérieurs

MAÎTRISE D'OUVRAGE : CENTRE DES MONUMENTS NATIONAUX
CENTRE DES MONUMENTS NATIONAUX
Hôtel de Sully - 62, rue Saint-Antoine
75186 Paris Cedex 04


MAÎTRISE D'OEUVRE : M.S. de PONTHAUD - ACMH
61, rue de l'Ancienne Mairie
92100 Boulogne-Billancourt

PARICA - BET TCE
21, rue du Laos
75015 Paris


BUREAU DE CONTRÔLE : DEKRA
54, rue Saint-Léonard - ZI Sud-Est - CS60016 - 51686 Reims Cedex 2

OPC : DIRECT & ORG-GO
132, rue du Chevaleret - 75013 Paris

COORDONNATEUR SPS : DEKRA
54, rue Saint-Léonard - ZI Sud-Est - CS60016 - 51686 Reims Cedex 2

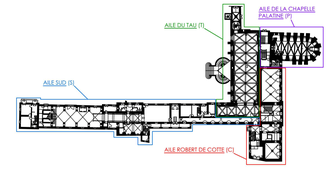

Etat existant	**Plan du RDC**		Echelle : 1/100e (1 cm=1m)	
Emetteur : **Agence de PONTHAUD**	Phase : **DAT**	Date : **Septembre 2023**	Indice : **0**	N°doc : **AM-110a2**

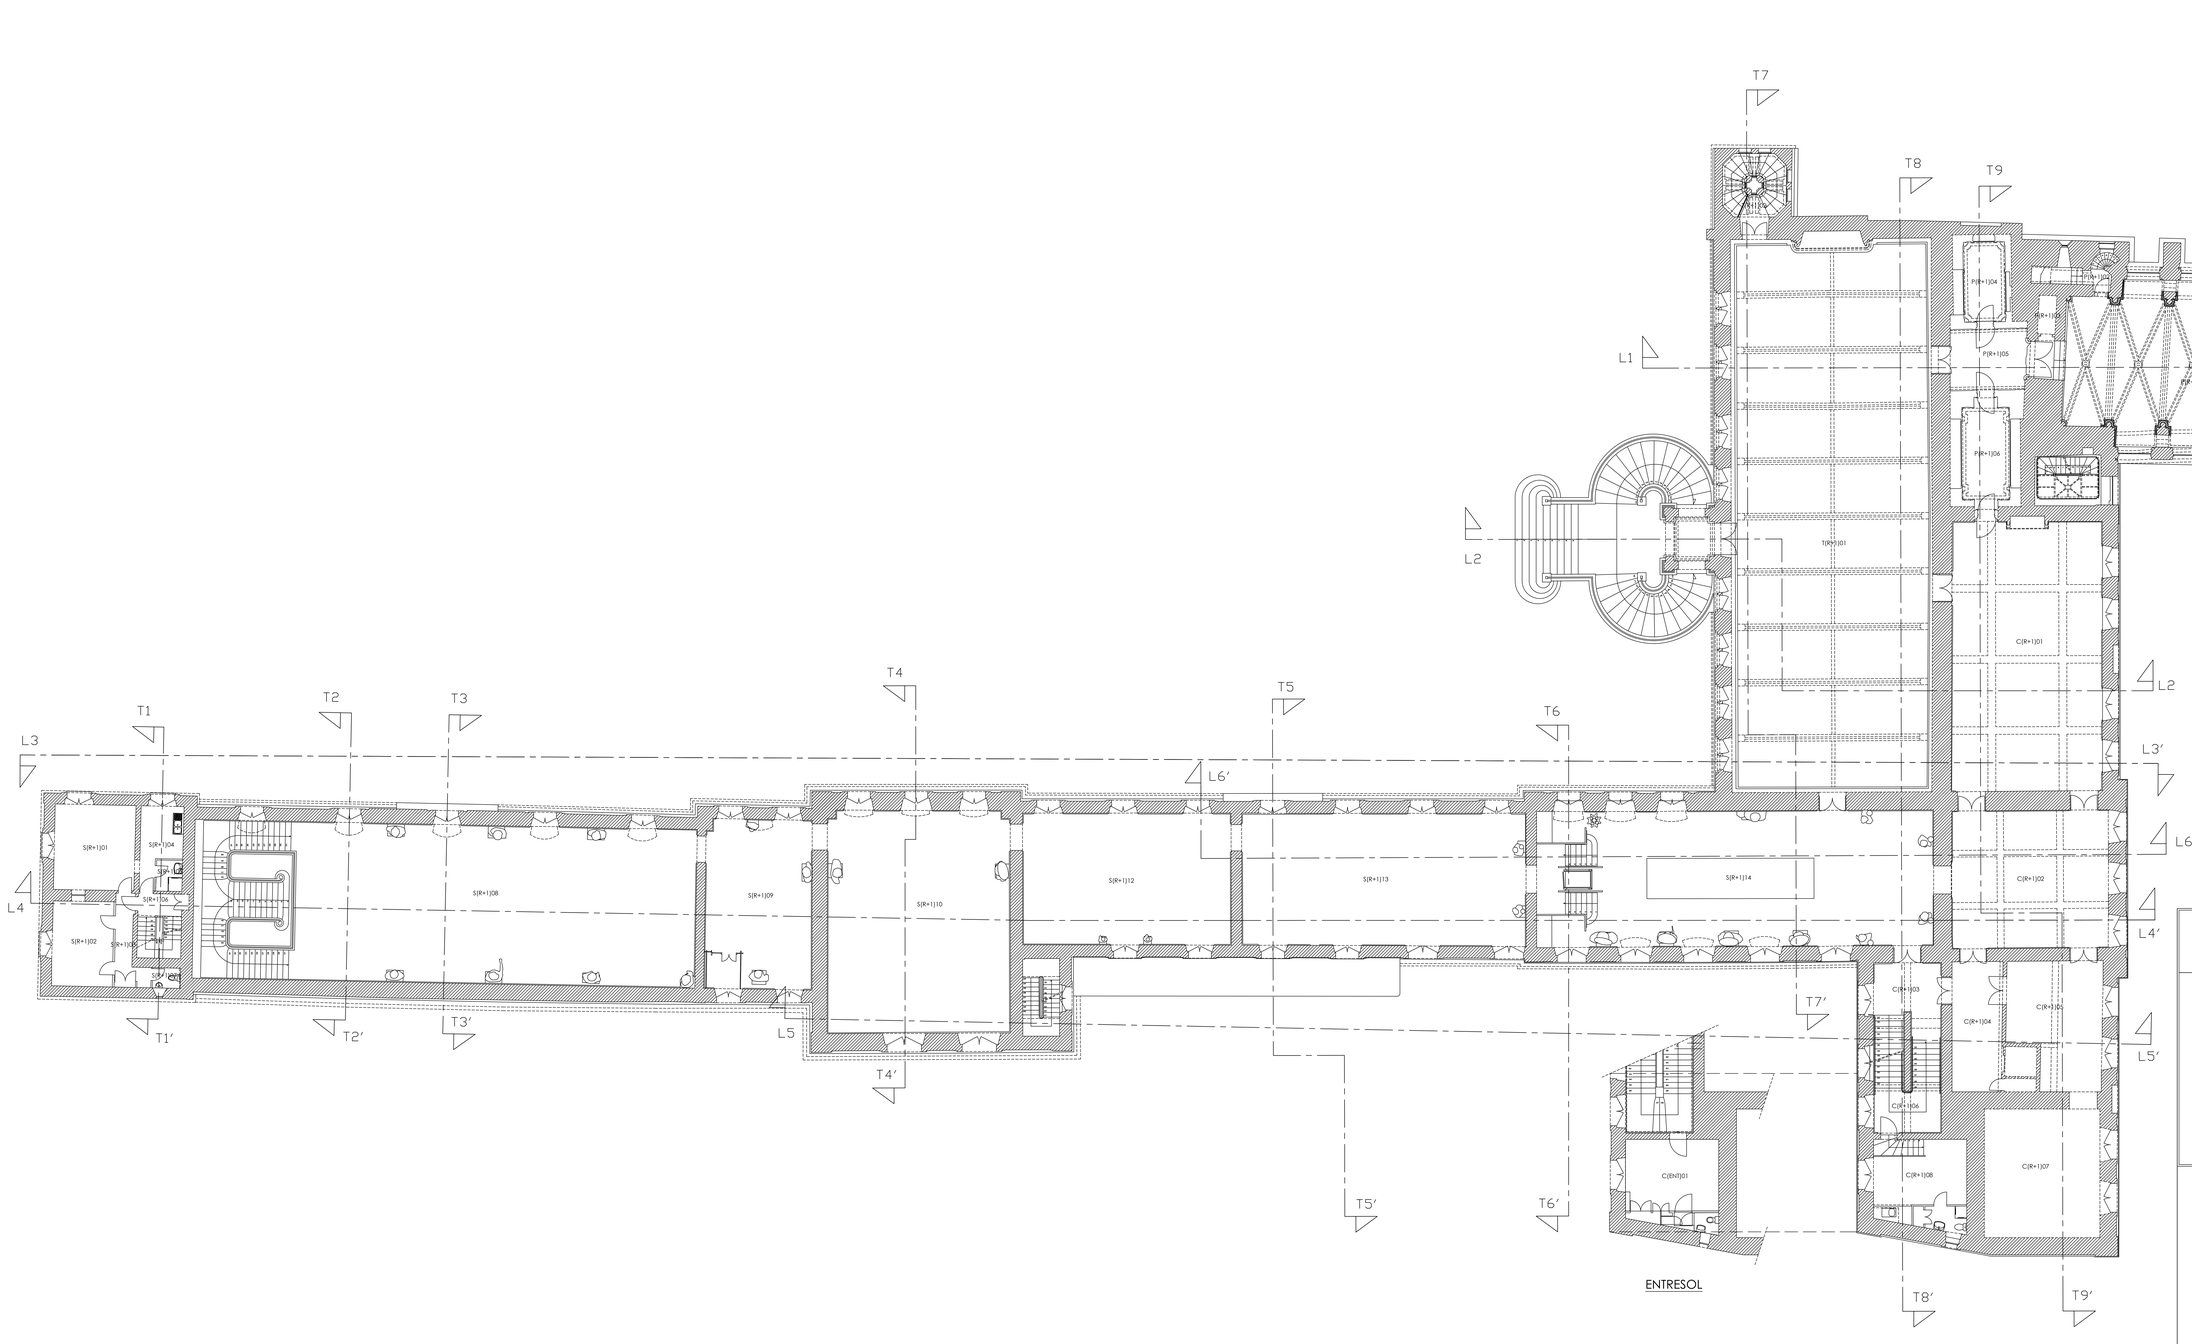

REIMS

PALAIS DU TAU

MISE EN VALEUR DES COLLECTIONS

Phases 1 et 2 : Restauration et aménagement des intérieurs

MAÎTRISE D'OUVRAGE : CENTRE DES MONUMENTS NATIONAUX
Hôtel de Sully - 62, rue Saint-Antoine
75186 Paris Cedex 04


MAÎTRISE D'OEUVRE : M.S. de PONTHAUD - ACMH
61, rue de l'Ancienne Mairie
92100 Boulogne-Billancourt

PARICA - BET TCE
21, rue du Louis
75015 Paris


BUREAU DE CONTRÔLE : DEKRA
54, rue Saint-Léonard - Zi Sud-Est - CS60016 - 51686 Reims Cedex 2

OPC : DIRECT & ORG-GO
132, rue du Chevaleret - 75013 Paris


COORDONNATEUR SPS : DEKRA
54, rue Saint-Léonard - Zi Sud-Est - CS60016 - 51686 Reims Cedex 2

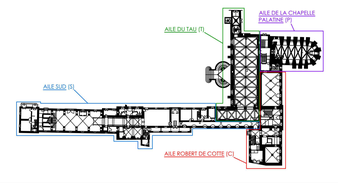

Etat existant	**Plan du R+1**		Echelle : 1/100e (1cm=1m)	
Emetteur : **Agence de PONTHAUD**	Phase : **DAT**	Date : **Septembre 2023**	Indice : **0**	N°doc : **AM-110a3**

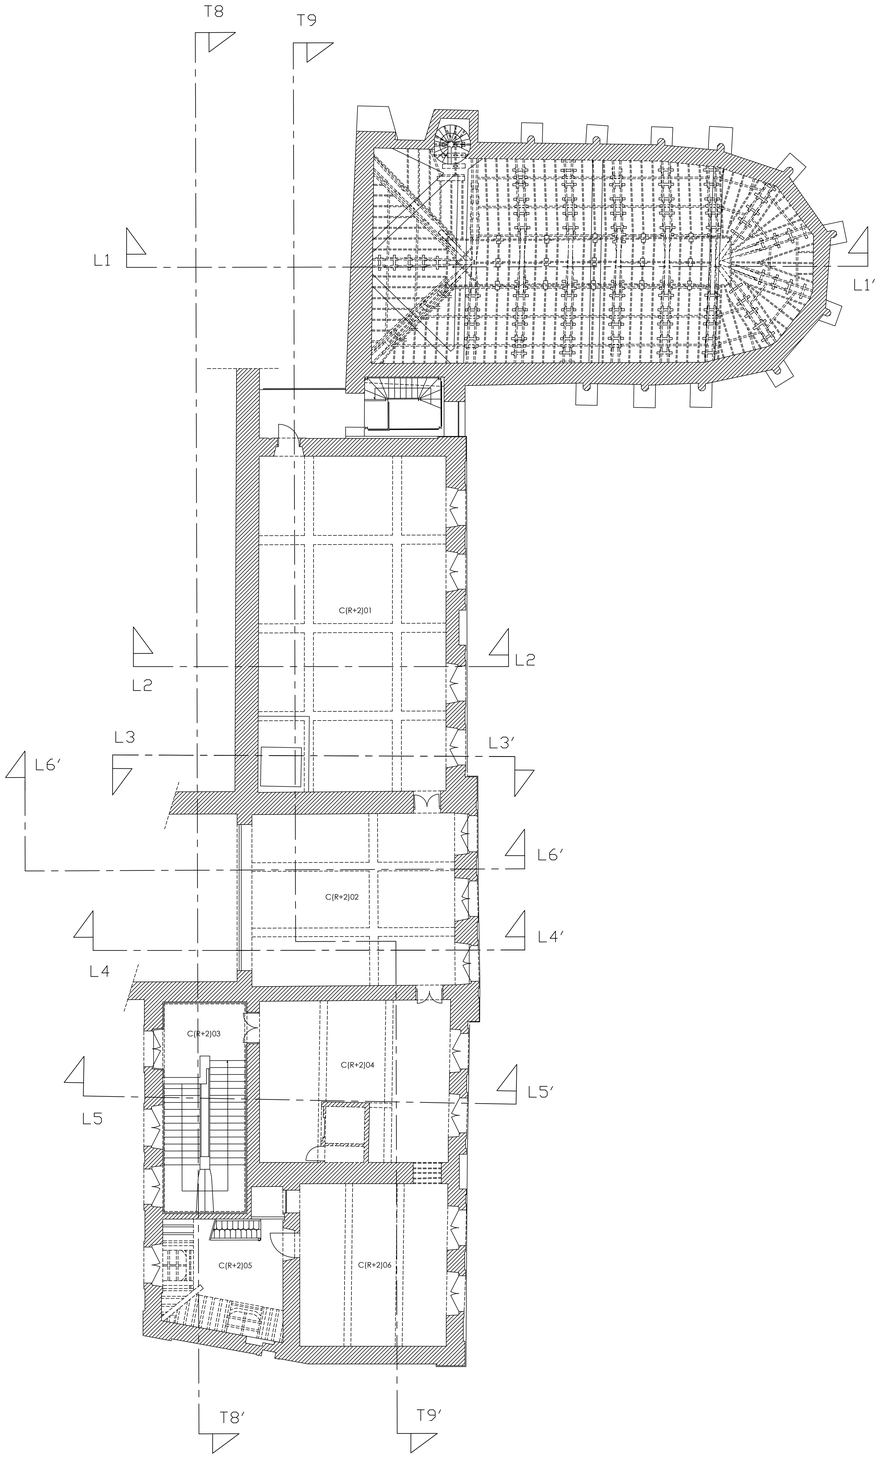

R+2

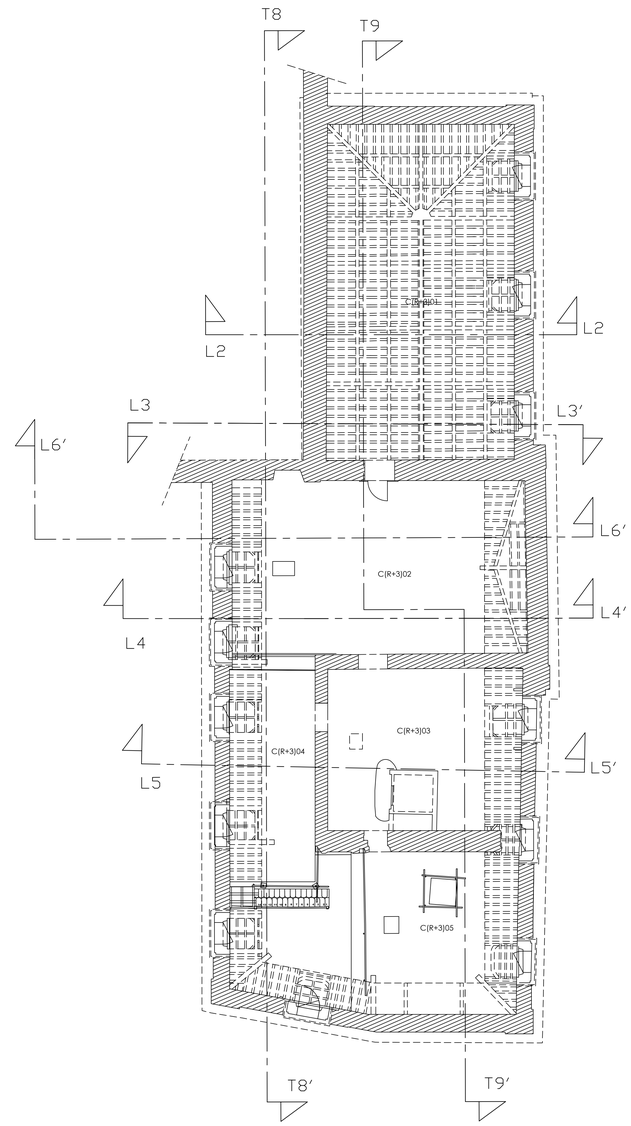

R+3

N

REIMS

PALAIS DU TAU

MISE EN VALEUR DES COLLECTIONS

Phases 1 et 2 : Restauration et aménagement des intérieurs

MAÎTRISE D'OUVRAGE : CENTRE DES MONUMENTS NATIONAUX
CENTRE DES MONUMENTS NATIONAUX
Hôtel de Sully - 62, rue Saint-Antoine
75186 Paris Cedex 04


MAÎTRISE D'OEUVRE :
M.S. de PONTHAUD - ACMH
61, rue de l'Ancienne Mairie
92100 Boulogne-Billancourt

PARICA - BET TCE
21, rue du Laos
75015 Paris

BUREAU DE CONTRÔLE : **DEKRA**
54, rue Saint-Léonard - ZI Sud-Est - CS60016 - 51686 Reims Cedex 2

OPC : **DIRECT & ORG-GO**
132, rue du Chevaleret - 75013 Paris

COORDONNATEUR SPS : **DEKRA**
54, rue Saint-Léonard - ZI Sud-Est - CS60016 - 51686 Reims Cedex 2

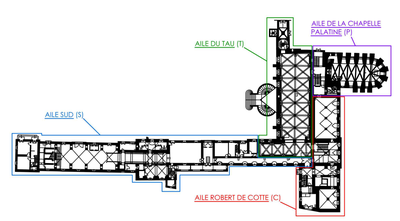

Etat existant

Plans des R+2 et R+3

Echelle : 1/100e (1cm=1m)

Emetteur : **Agence de PONTHAUD**

Phase : **DAT**

Date : **Septembre 2023**

Indice : **0**

N° doc : **MH-110a4**