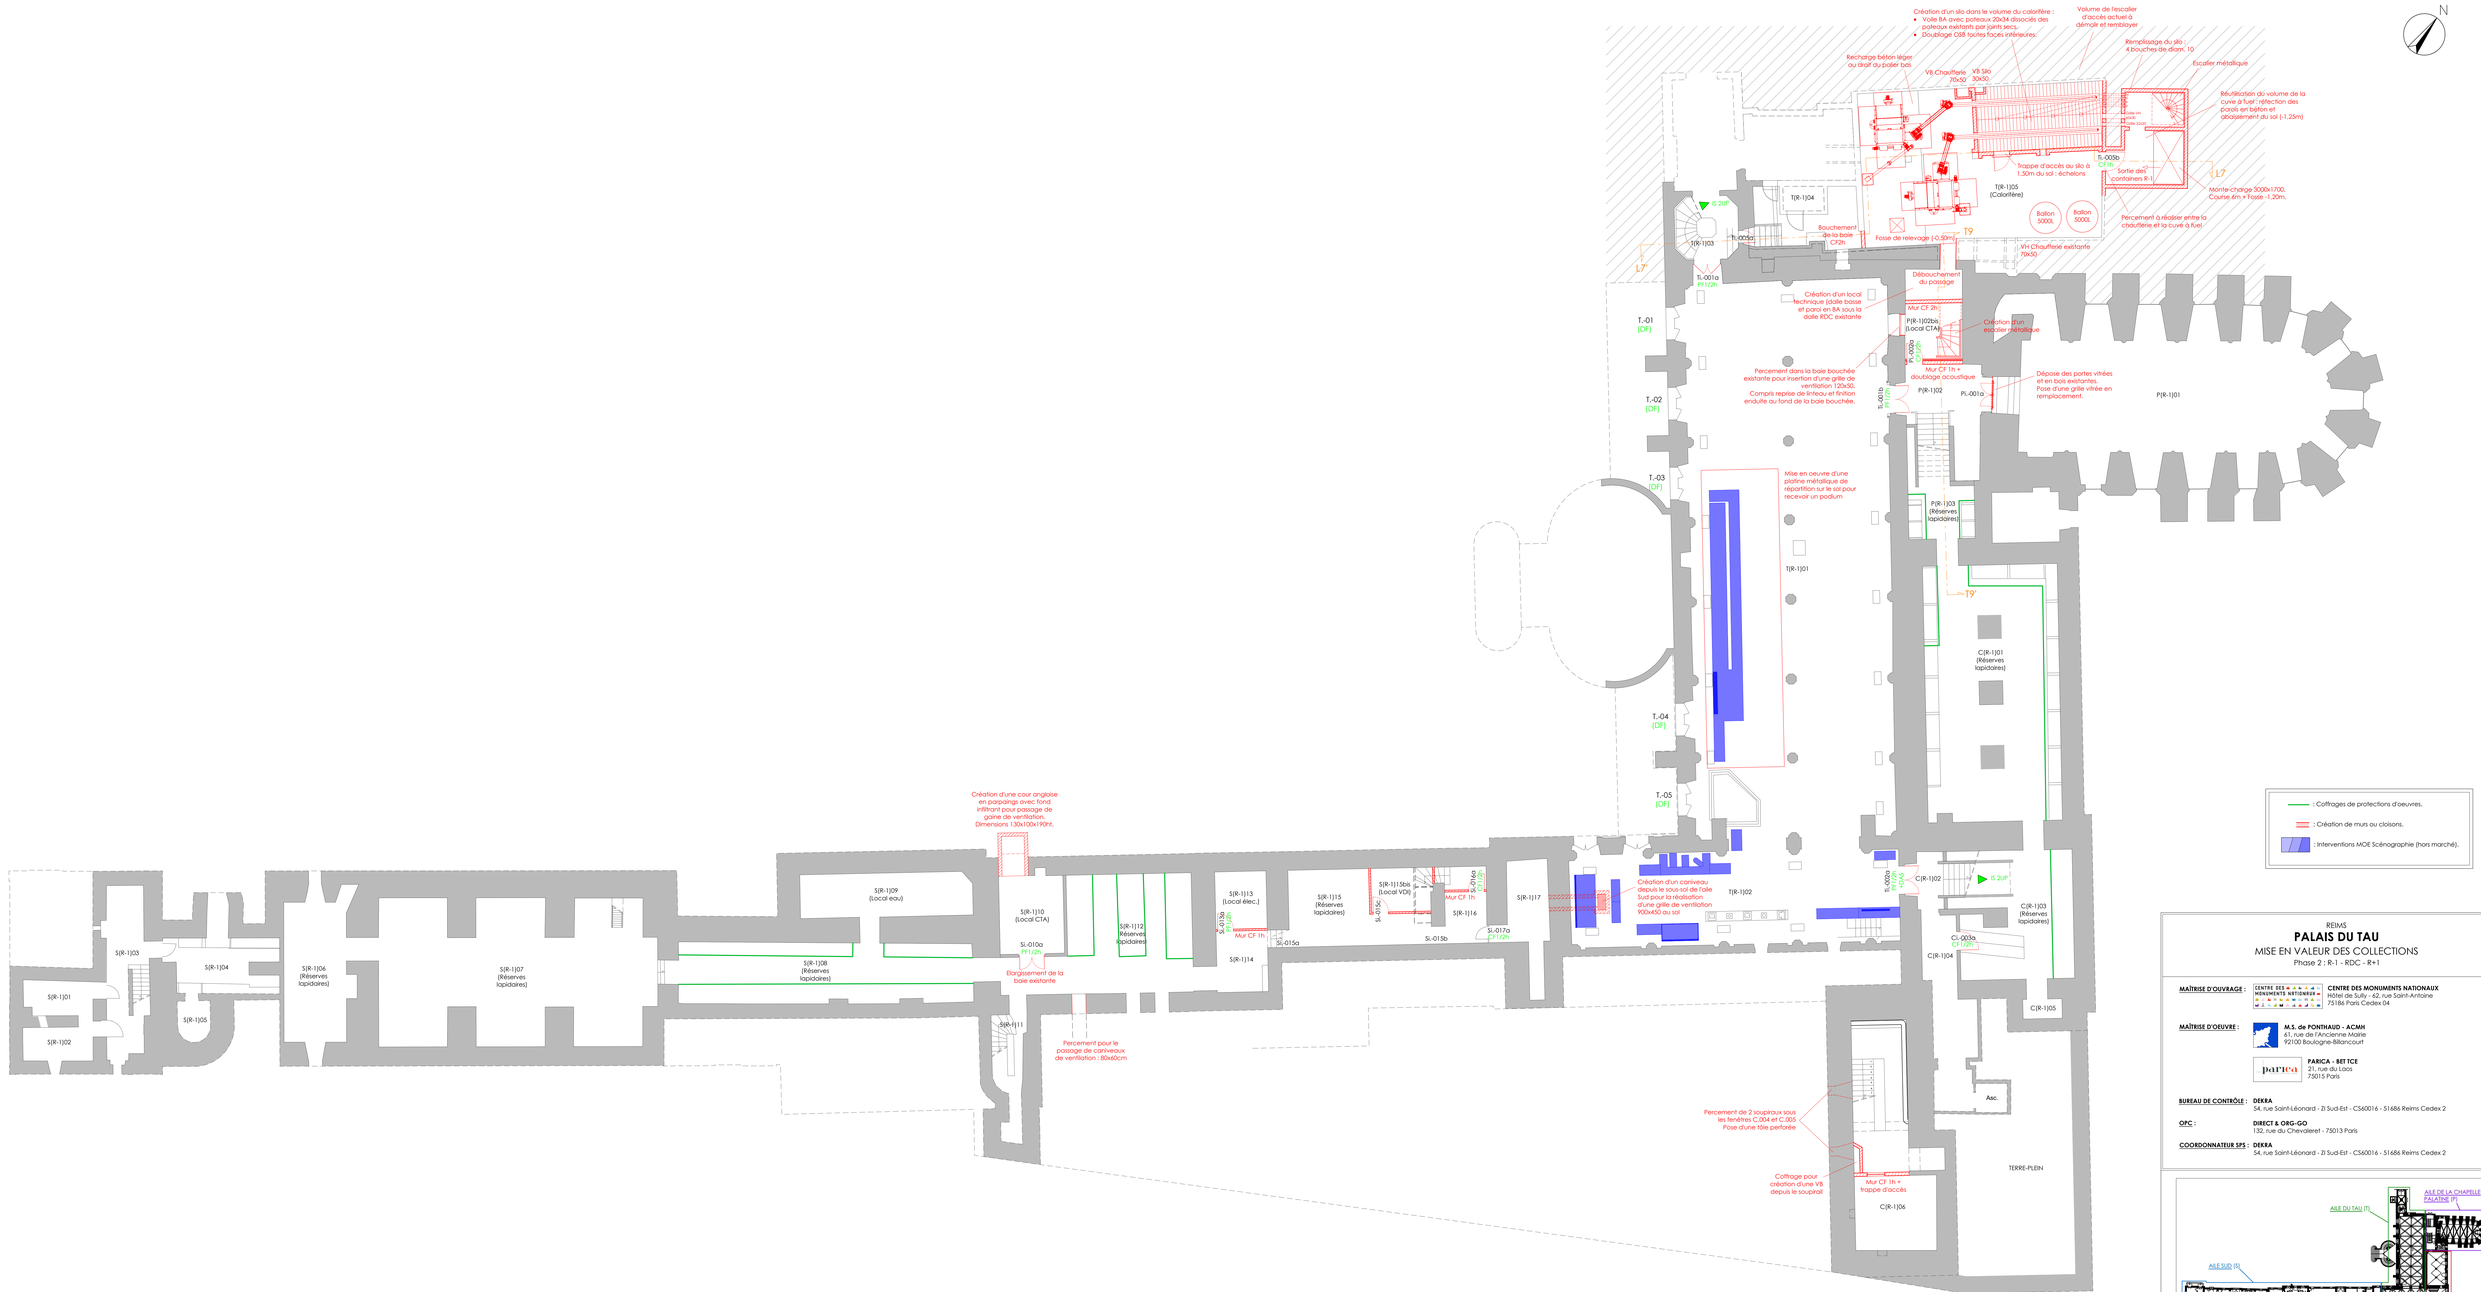


: Coffrages de protections d'oeuvres.

: Création de murs ou cloisons.

: Interventions MOE Scénographie (hors marché).

REIMS

PALAIS DU TAU

MISE EN VALEUR DES COLLECTIONS

Phase 2 : R-1 - RDC - R+1

MAÎTRISE D'OUVRAGE : CENTRE DES MONUMENTS NATIONAUX
Hôtel de Sully - 62, rue Saint-Antoine
75186 Paris Cedex 04

MAÎTRISE D'OEUVRE : M.S. de PONTHAUD - ACMH
61, rue de l'Ancienne Mairie
92100 Boulogne-Billancourt

PARICA - BET TCE
21, rue du Laos
75015 Paris

BUREAU DE CONTRÔLE : DEKRA
54, rue Saint-Léonard - Zi Sud-Est - CS60016 - 51686 Reims Cedex 2

OPC : DIRECT & ORG-GO
132, rue du Chevaleret - 75013 Paris

COORDONNATEUR SPS : DEKRA
54, rue Saint-Léonard - Zi Sud-Est - CS60016 - 51686 Reims Cedex 2

Etat projeté	**Plan du R-1**		Echelle : 1/100e (1cm=1m)	
Emetteur : **Agence de PONTHAUD**	Phase : **DAT**	Date : **Septembre 2023**	Indice : **0**	N° doc : **MH-110b1**

N

Démolition de l'édicule en béton existant

Création d'une niche approvisionnement : édicule en béton avec 4 bouches de remplissage de diam. 10 ; 1200x400x1000(ht)

Trappe d'accès au calorifère ; Grille caillebotis 1800x1800 sur vérin hydraulique

Déplacement du muret de clôture. Complément de grille à prévoir.

Aire de retournement des camions de livraison

Création d'un édicule VS en béton : 800x1600x1150(ht). Grille de 1000x800.

IS 2UP

T.013

Grille caillebotis

Monte charge : 3000x1700. Course 6m.

Sortie des containers RDC

Dépose des remplissage en pavés de verre et pose de grilles acoustiques en remplacement

T9

P.017

Edicule VH existant conservé

Création d'une allée véhicules lourds : dalles PVC gravillonnées

P(RDC)01

Fourniture et pose d'une échelle pour évacuation depuis la chaufferie

Création d'un escalier métallique

Mur CF 1h + doublage acoustique

Vide sur P(R-1)02

Vide sur P(R-1)01

Pl.001a

Création d'un garde-corps

P(RDC)02

Pl.002a

C.021

IS 1UP

Regard

Vide sur T(R-1)01

C.001b PF1/2h

T9'

C.020

C.019

Drain

Réseaux pluviaux + N-3 étage

C.017

Création d'une allée véhicules lourds : dalles PVC gravillonnées

C(RDC)01

C.016

Regards

C.015

C.014

Dépose de la vitrine

Dépose des main-courantes existantes

C(RDC)02

C.013

Faux-plafond CF1h sous la trappe

C(RDC)03

C.012

Regards

Création d'un emmarchement en béton

C(RDC)04

C.004a PF1/2h +DA1

C.004b PF1/2h +DA1

C(RDC)05

Asc.

C(RDC)06

C.006a

C.006b

C.011

Regard

C.004 Débouchement de la baie

C.005

C.006c

C.006d

C.006e

C(RDC)07bis

C.007a CF1/2h

Mur CF 2h

Regard caniveau technique

C.009

C.008

C.009a

C.009b

C.009c

C.009d

C(RDC)08

(TGBT)

C.006 VH

C(RDC)07 (Poste transfo)

VMRV

Réseaux pluviaux + N-5 étage

Regard

C.007 VS CF2h

Création d'une allée véhicules lourds : dalles PVC gravillonnées

Raccordement sur assainissement collectif

Création d'une grille intérieure en ferronnerie. Modèle identique à celui devant la porte C.012.

Création de crochets de maintien de la porte en position ouverte

IS 3UP

Faux-plafond CF1h sous la trappe

S.021

S.020

S.019

S.018

S.017

S.016

S.015

S.014

S.013

S.012

S.011 5.5%

S.010

S.009

S.008

S.007

S.006

S.005

S.004

S.003

S.002

S.001

S(RDC)03

S(RDC)04

S(RDC)05

S(RDC)06

S(RDC)07

S(RDC)08

S(RDC)09

S(RDC)10

S(RDC)11

S(RDC)12

S(RDC)13

S(RDC)14

S(RDC)15

S(RDC)16

S(RDC)17

S(RDC)18

S(RDC)19

S(RDC)20

S(RDC)22

S(RDC)23 (Local CTA)

Doublage acoustique

S(RDC)27

S.026

S.027

S.028

S.029

S.030

S.031

S.032

S.033

S.034

S.035

S.036

S.037

S.040

S.041

S.042

S.043

S.044

S.045

S.046

S.047

S.048

S.049

S.050

S.051

S.052

S.053

Asc.

Encastrement de la DEF et raccordement au réseau

Création d'une rampe PMR en pavés

4%

Grille de ventilation en caillebotis 120x80 cm au sol

Bouchement du passage

Percement d'un soupirail sous la fenêtre S.003 Pose d'une tôle perforée

Création de grilles intérieures en ferronnerie. Modèle identique à celui devant la porte C.012.

Dépose des main-courantes existantes

Percement de la fausse-fenêtre et pose d'une grille de ventilation

Dépose des main-courantes existantes

Ecran vitré de cantonnement en partie haute

Faux-plafond CF1h sous la trappe

Ecran vitré de cantonnement dans le tympan de l'arc doubleau

Réhaussement des linteaux des portes S.013a et S.014a

Création d'un emmarchement en béton

Tranchées à créer pour conveaux de ventilation 80x60 cm

Grille de ventilation en caillebotis 100x100 cm au sol

Inversion de la porte

Tranchée dans le couloir pour passage de réseaux. Compris restauration du dallage

Débouchement de la baie

Tranchées à créer pour le passage de réseaux 50x100 ht

Vitrages fixes

Percement de 2 soupiraux sous la fenêtre C.004 Pose d'une tôle perforée

Adaptation de la fenêtre C.005 existante ; Suppression des petits bois et remplacement des carreaux par une grille de ventilation

Encastrement de taillege pour création d'une VS depuis le R-1

Réalisation d'un enduit de finition

Réalisation d'un enduit de finition

Dépose coffret vanne gaz

Dépose de fenêtre C.006 existante. Fourniture et pose d'une menuiserie neuve avec grilles de ventilation en remplacement des vitrages.

Création d'un local transfo : Démolition du plancher bas du garage. Réalisation d'une dalle BA pour charge roulante 3T.

Création d'un cloisonnement en parpaings pleins enduit aux 2 faces. Création d'une dalle BA en plancher haut sous la dalle existante. Flocage en plafond.

Dépose de la porte du garage. Bouchement de la baie en parpaings CF2h. Porte métallique. Grille de ventilation 1m². Bardage bois en parement.

Vide sur S(RDC)20

S(MEZ)02 (Local CTA)

Sl.020d

Démolition des placards

MEZZANINE

: Zones de recharge du sol.

: Coffrages de protections d'oeuvres.

: Création de murs ou cloisons.

: Interventions MOE Scénographie (hors marché).

REIMS

PALAIS DU TAU

MISE EN VALEUR DES COLLECTIONS

Phase 2 : R-1 - RDC - R+1

MAÎTRISE D'OUVRAGE :	CENTRE DES MONUMENTS NATIONAUX	**CENTRE DES MONUMENTS NATIONAUX** Hôtel de Sully - 62, rue Saint-Antoine 75186 Paris Cedex 04
MAÎTRISE D'OEUVRE :		**M.S. de PONTHAUD - ACMH** 61, rue de l'Ancienne Mairie 92100 Boulogne-Billancourt
	parica	**PARICA - BET TCE** 21, rue du Louis 75015 Paris
BUREAU DE CONTRÔLE :		**DEKRA** 54, rue Saint-Léonard - ZI Sud-Est - CS60016 - 51686 Reims Cedex 2
OPC :		**DIRECT & ORG-GO** 132, rue du Chevalleret - 75013 Paris
COORDONNATEUR SPS :		**DEKRA** 54, rue Saint-Léonard - ZI Sud-Est - CS60016 - 51686 Reims Cedex 2

Etat projeté	**Plan du RDC**			Echelle : 1/100e (1cm=1m)	
Emetteur : **Agence de PONTHAUD**	Phase : **DAT**	Date : **Septembre 2023**	Indice : **0**	N°doc : **BRX-1106b2**	

N

: Zones de plancher chauffant.

: Coffrages de protections d'oeuvres.

: Création de murs ou cloisons.

: Interventions MOE Scénographie (hors marché).

REIMS

PALAIS DU TAU

MISE EN VALEUR DES COLLECTIONS

Phase 2 : R-1 - RDC - R+1

MAÎTRISE D'OUVRAGE : CENTRE DES MONUMENTS NATIONAUX
Hôtel de Sully - 62, rue Saint-Antoine
75186 Paris Cedex 04


MAÎTRISE D'OEUVRE : M.S. de PONTHAUD - ACMH
61, rue de l'Ancienne Mairie
92100 Boulogne-Billancourt

PARICA - BET TCE
21, rue du Laos
75015 Paris


BUREAU DE CONTRÔLE : DEKRA
54, rue Saint-Léonard - ZI Sud-Est - CS60016 - 51686 Reims Cedex 2

OPC : DIRECT & ORG-GO
132, rue du Chevaleret - 75013 Paris


COORDONNATEUR SPS : DEKRA
54, rue Saint-Léonard - ZI Sud-Est - CS60016 - 51686 Reims Cedex 2

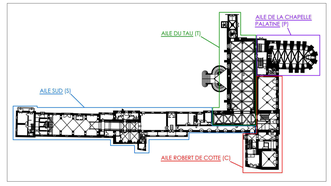

Etat projeté	Plan du R+1			Echelle : 1/100e (1 cm=1m)
Emetteur : Agence de PONTHAUD	Phase : DAT	Date : Septembre 2023	Indice : 0	N° doc : MH-1100c3

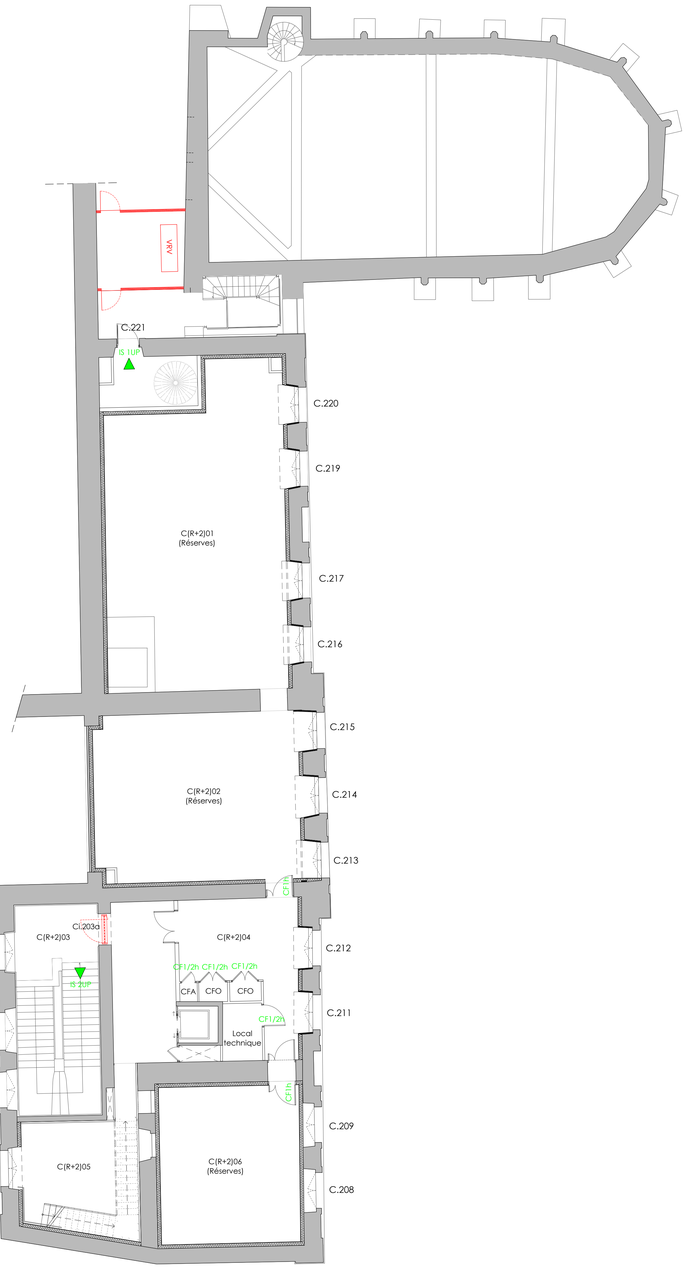

R+2

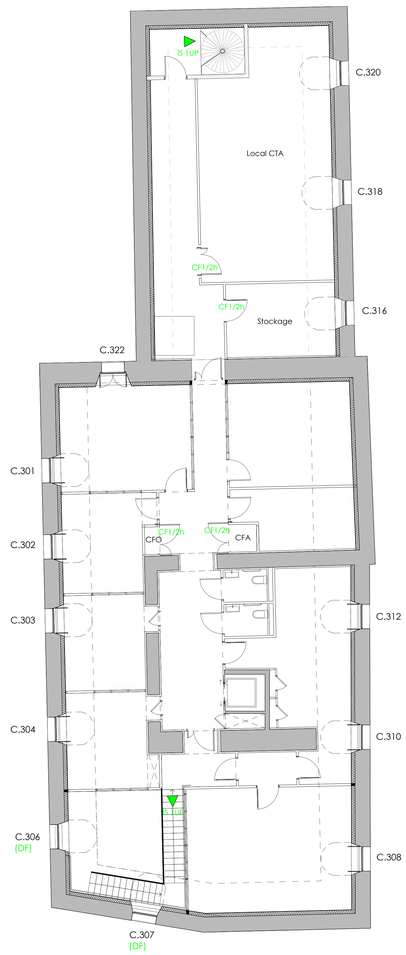

R+3

N

REIMS

PALAIS DU TAU

MISE EN VALEUR DES COLLECTIONS

Phase 2 : R-1 - RDC - R+1

MAÎTRISE D'OUVRAGE : CENTRE DES MONUMENTS NATIONAUX
Hôtel de Sully - 62, rue Saint-Antoine
75186 Paris Cedex 04


MAÎTRISE D'OEUVRE : M.S. de PONTHAUD - ACMH
61, rue de l'Ancienne Mairie
92100 Boulogne-Billancourt

PARICA - BET TCE
21, rue du Laos
75015 Paris

BUREAU DE CONTRÔLE : DEKRA
54, rue Saint-Léonard - ZI Sud-Est - CS60016 - 51686 Reims Cedex 2

OPC : DIRECT & ORG-GO
132, rue du Chevaleret - 75013 Paris

COORDONNATEUR SPS : DEKRA
54, rue Saint-Léonard - ZI Sud-Est - CS60016 - 51686 Reims Cedex 2

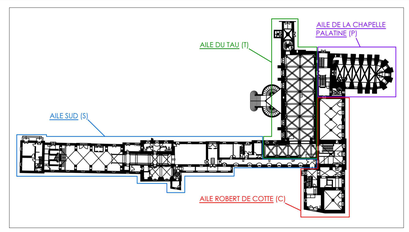

Etat projeté	**Zonage et contrôle d'accès : R+2 et R+3**		Echelle : 1/100e (1cmpm)
Emetteur : **Agence de PONTHAUD**	Phase : **DAT**	Date : **Septembre 2023**	Indice : **0** — N° doc. : **MH-1104**