PHILEAS
ARCHITECTURE

TAU - Mission de maîtrise d'oeuvre pour les aménagements intérieurs et la scénographie du parcours de visite du Palais du Tau


2 place du Cardinal Luçon - 51100 Reims




MAITRISE D'OUVRAGE Centre des monuments nationaux T : 01 53 40 40 84 damien.delescluse@monuments-nationaux.fr	**BUREAU DE CONTROLE** DEKRA T : 06 46 46 39 13 stephane.vaucherot@dekra.com	**CSPS** DEKRA T : 06 24 38 45 24 Hubert.meunier@dekra.com	**OPC** DIRECT&ORG T : 01 58 66 64 16 m.kamaleu@directetorg-go.fr s.saunier@directetorg-go.fr		
ARCHITECTE ATELIER PHILEAS T : 01 53 33 24 40 phileas@atelier-phileas.com	**SCENOGRAPHE** CASSON MANN T : 06 11 81 07 68 laure.c@cassonmann.com	**CONCEPTEUR GRAPHISME** PRALINE T : 0044 20 7254 0759 praline@designbypraline.com	**CONCEPTEUR LUMIERE** ATELIER H.AUDIBERT T : 01 43 67 33 77 contact@atelierherveaudibert.com	**BET** TPF INGENIERIE T : 03 26 77 61 79 v.legret@tpfi.fr	**BET** ADEQUAT INGENIERIE T : 06 07 71 81 80 adequat-eb@wanadoo.fr
CONCEPTEUR AUDIOVISUEL RC AUDIOVISUEL T : 06 75 49 61 20 rcaudiovisuel@orange.fr					

Emetteur	Echelle	Date	Indice
PHILEAS		22/09/23	00


Projet Phase Cat. N°	Nom
TAU-DAT-MH-110c	Intérieurs – Plans des aménagements intérieurs état projeté

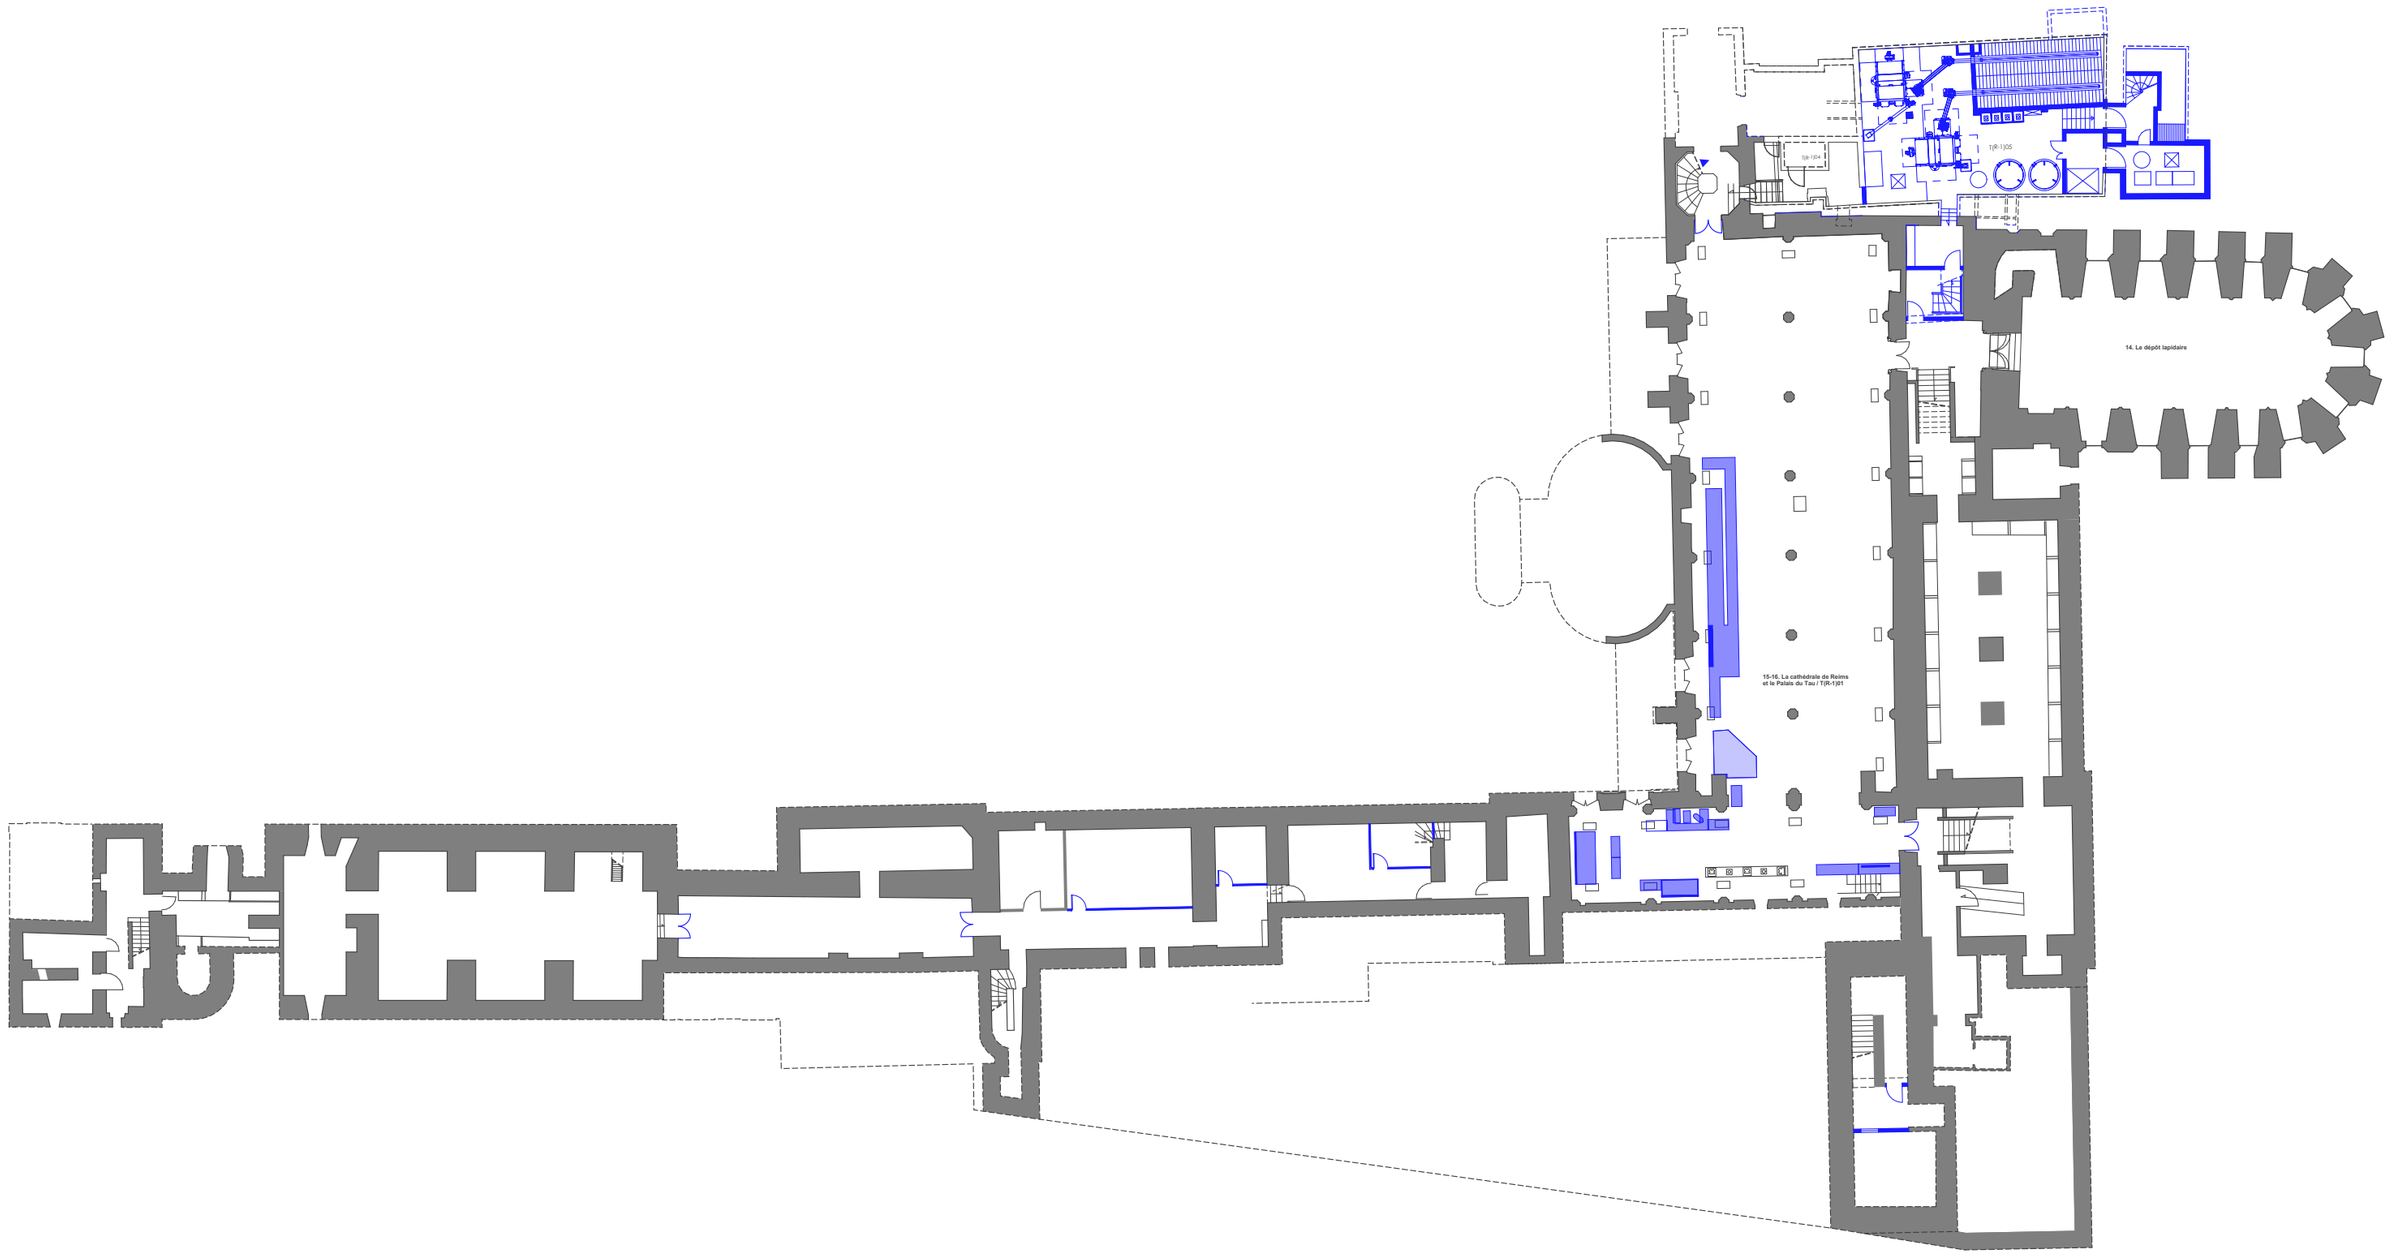


Projet Phase Cat. N°	Nom	Emetteur	Echelle	Date	Indice
TAU-DAT-PLA--01	PLAN R-1	PHILEAS	1:350	29/09/23	0

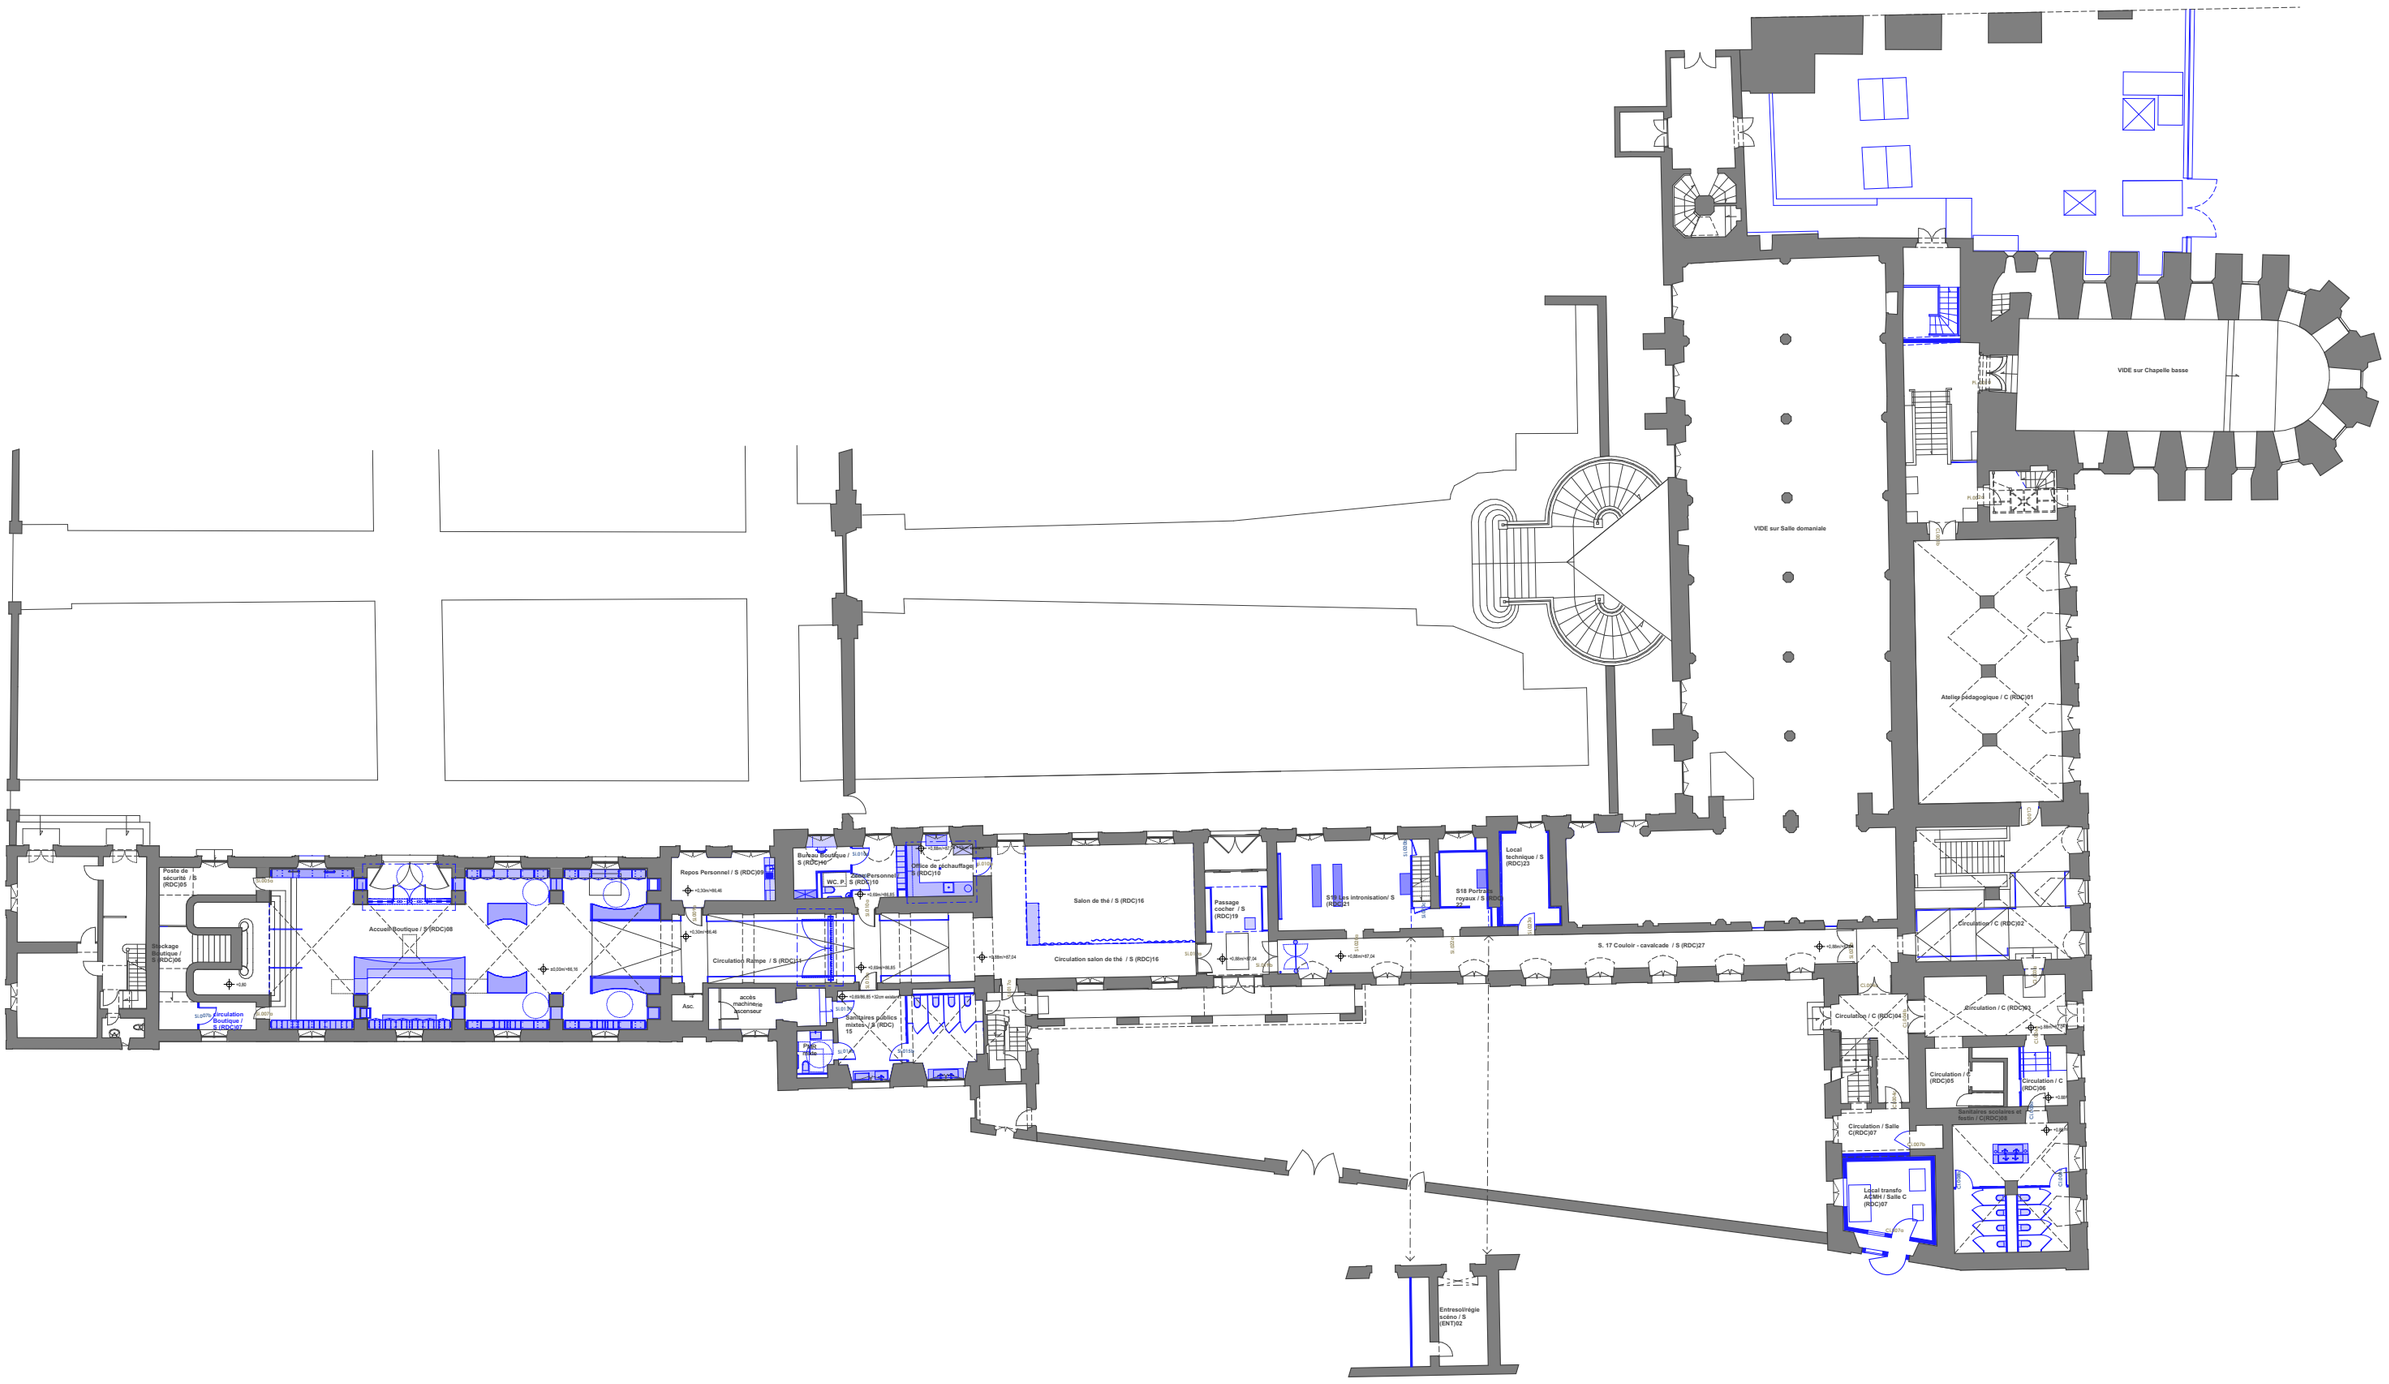


Projet Phase Cat. N°	Nom	Emetteur	Echelle	Date	Indice
TAU-DAT-PLA-000	PLAN RDC	PHILEAS	1:350	29/09/23	0

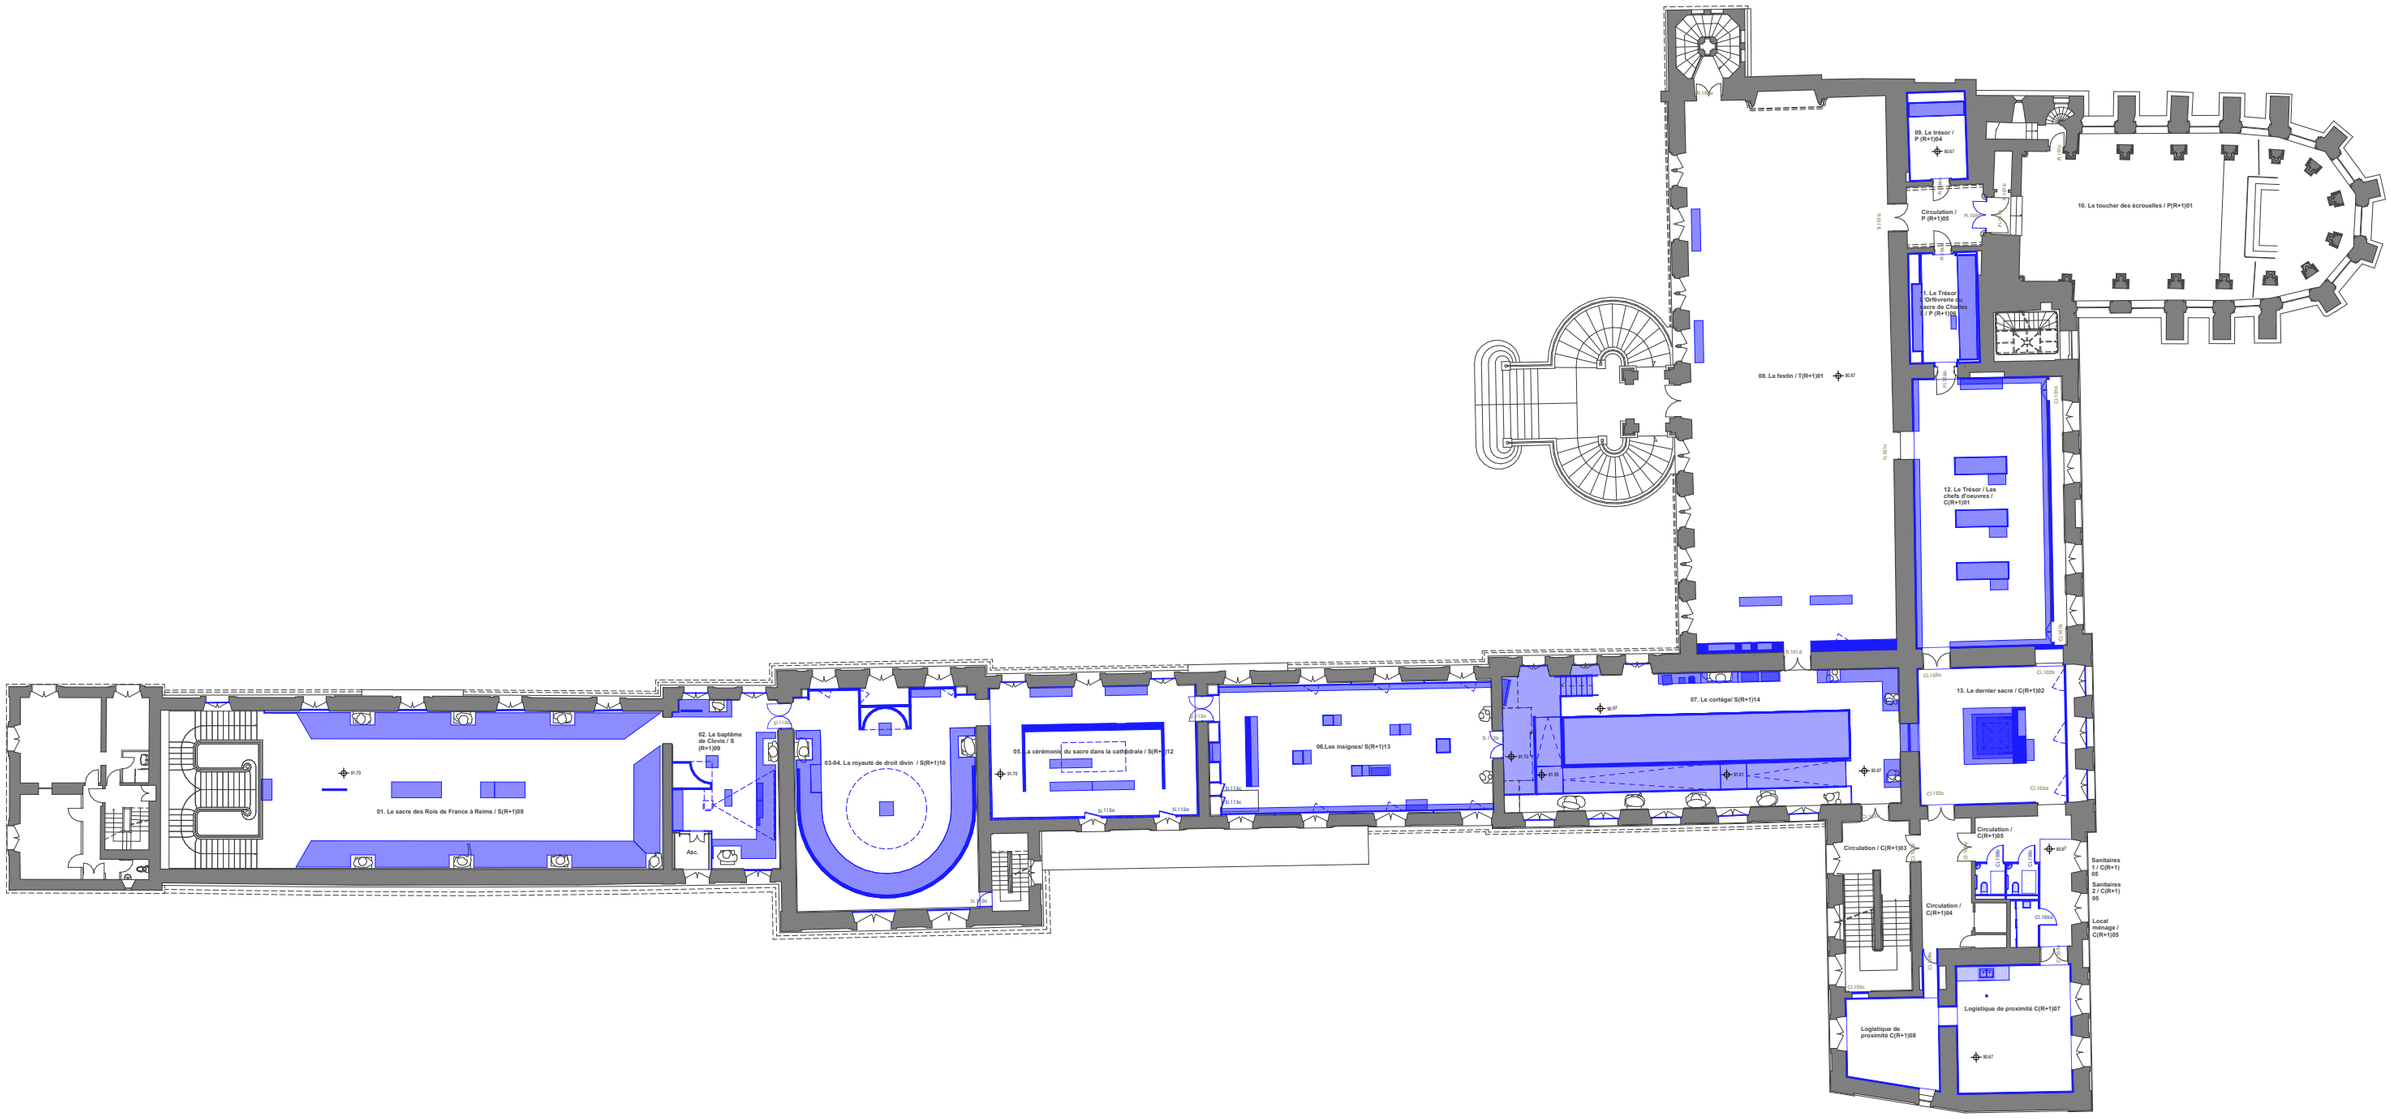

Projet Phase Cat. N°	Nom	Emetteur	Echelle	Date	Indice
TAU-DAT-PLA-001	PLAN R+1	PHILEAS	1:350	29/09/23	0

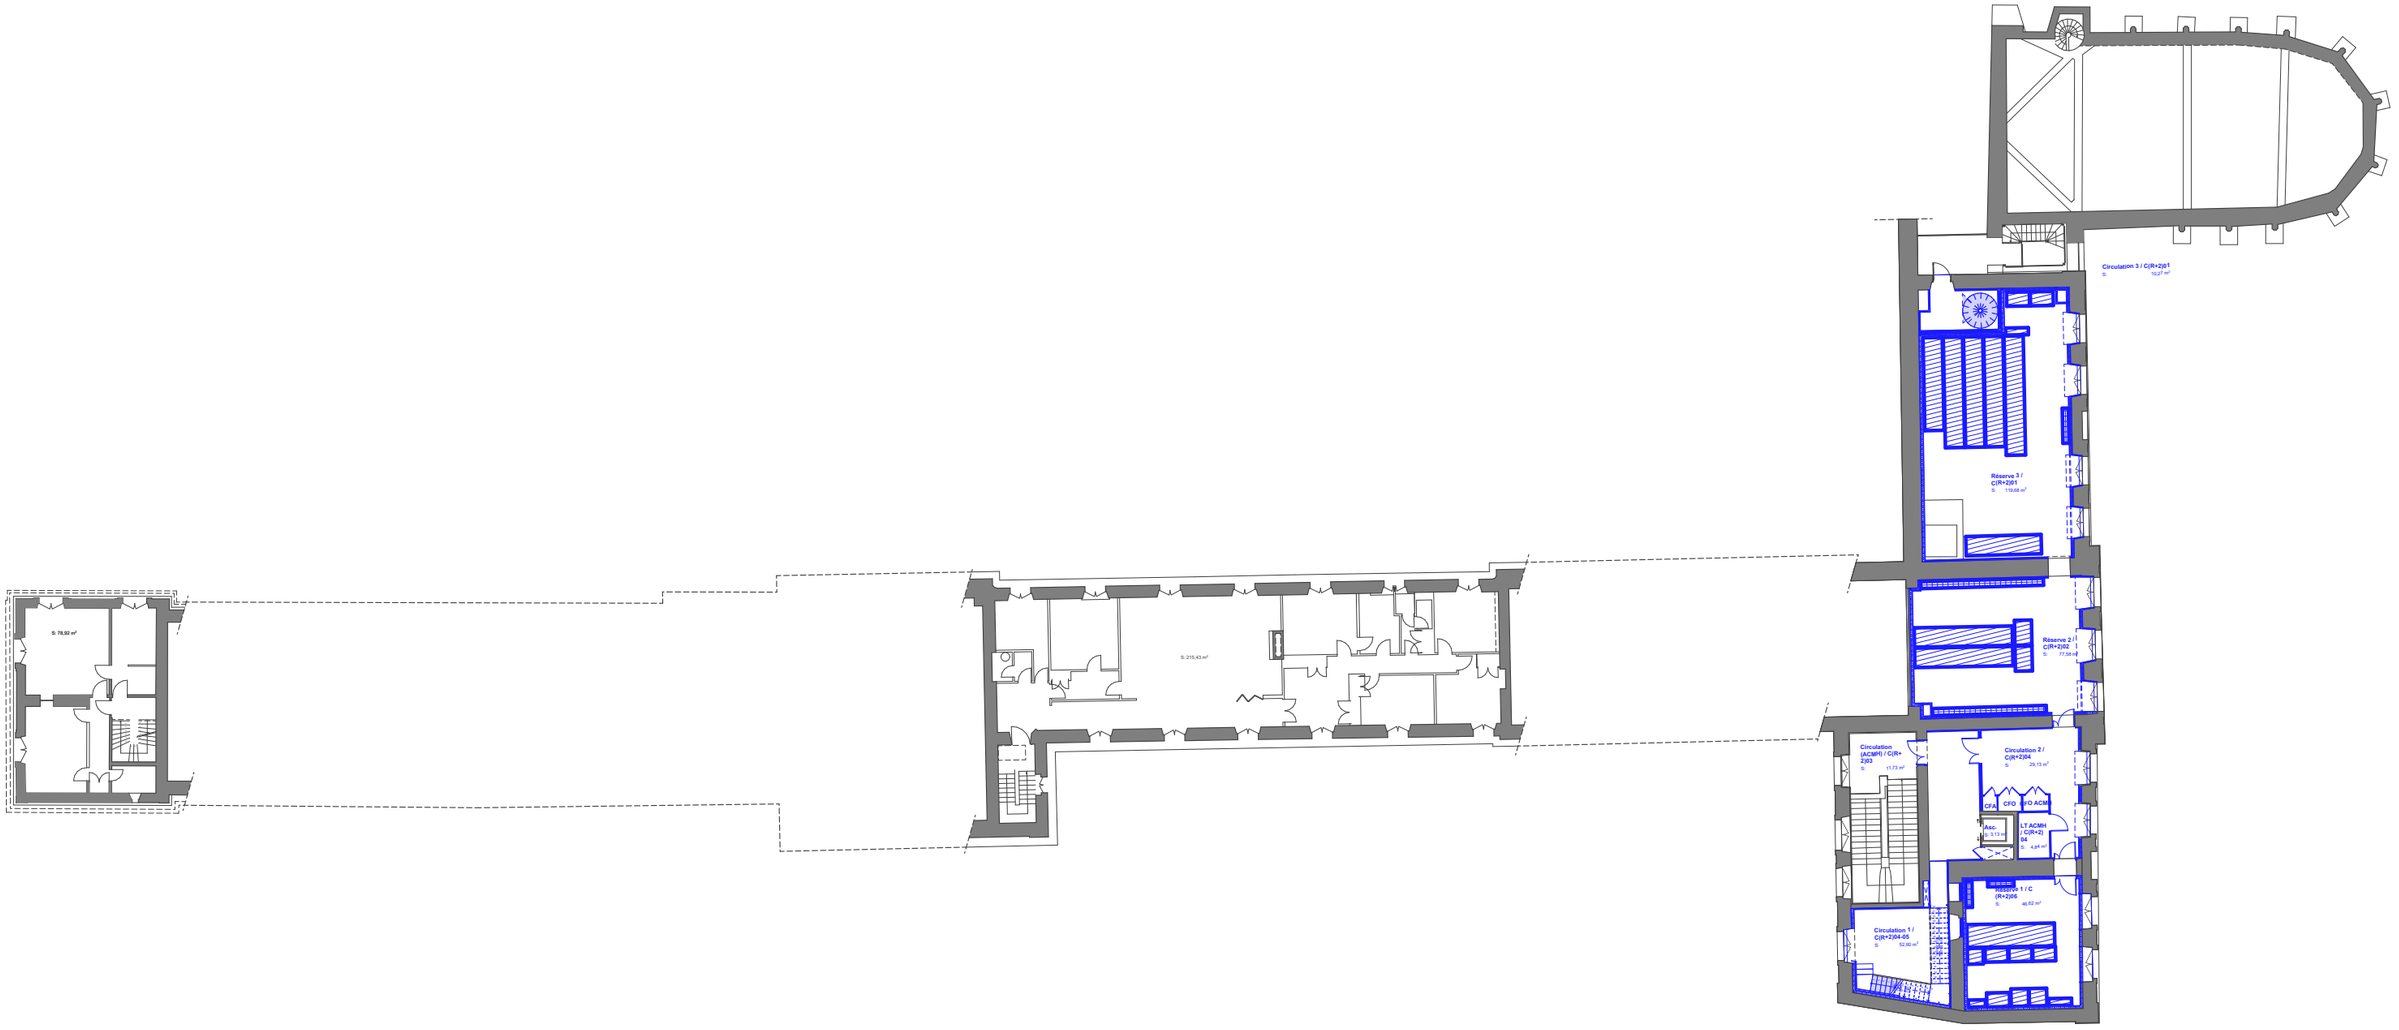

Projet Phase Cat. N°	Nom	Emetteur	Echelle	Date	Indice
TAU-DAT-PLA-001	PLAN R+2	PHILEAS	1:350	29/09/23	0

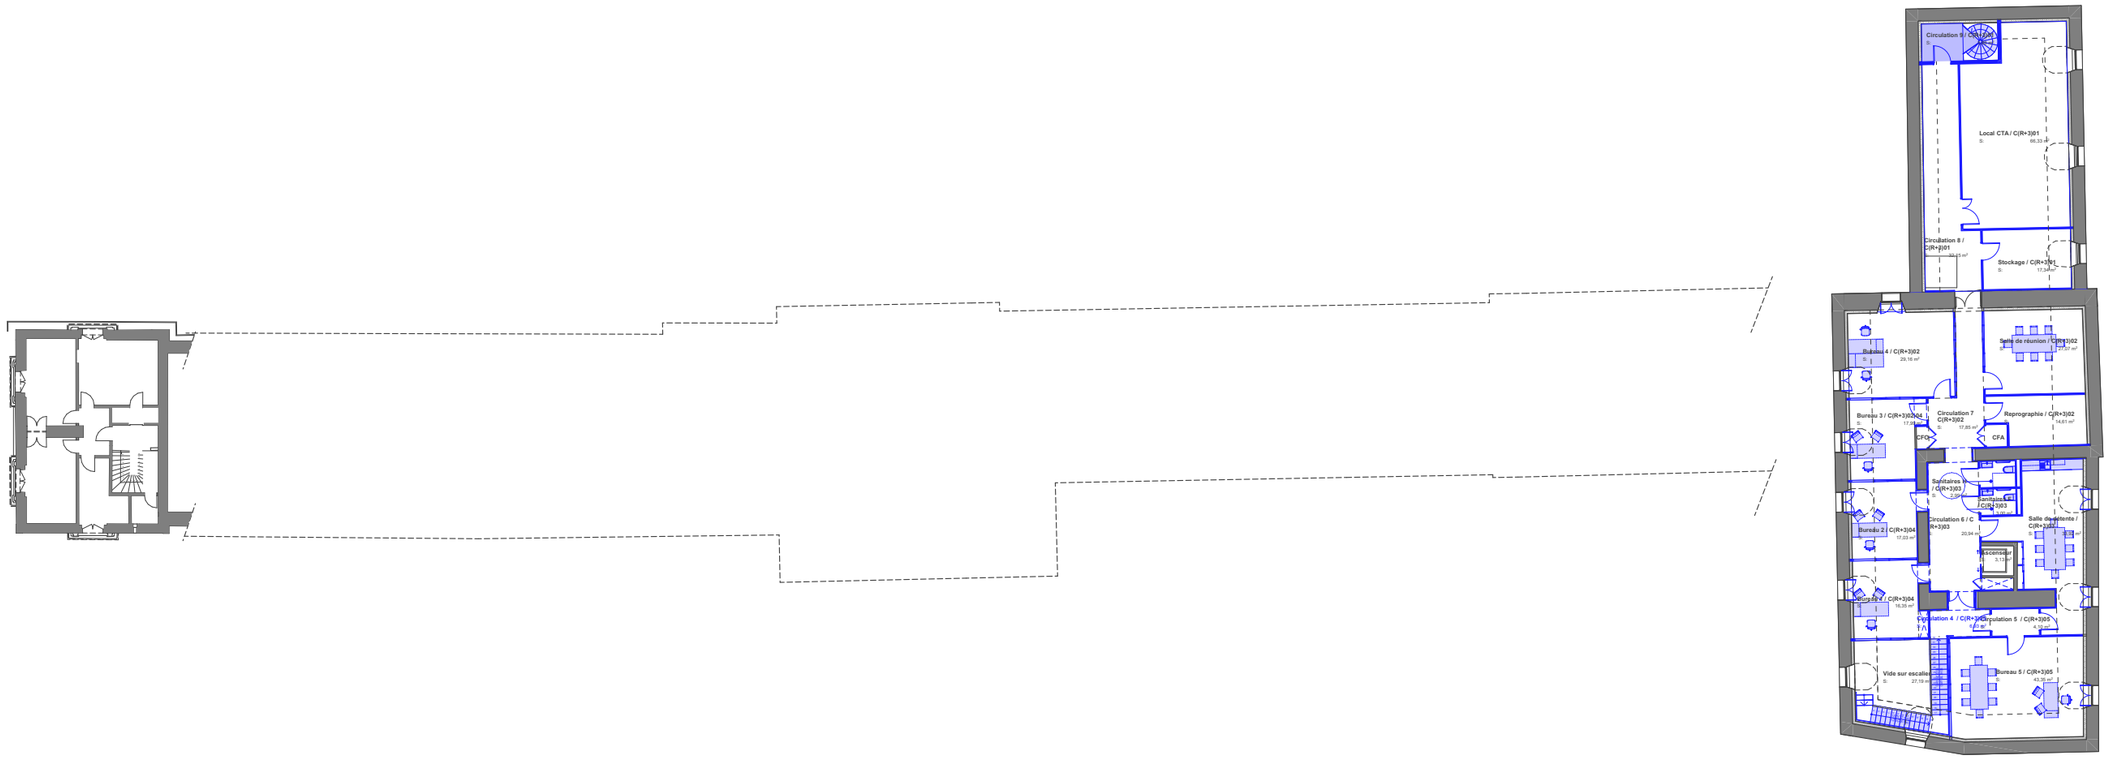

Projet Phase Cat. N°	Nom	Emetteur	Echelle	Date	Indice
TAU-DAT-PLA-001	PLAN R+3	PHILEAS	1:350	29/09/23	0