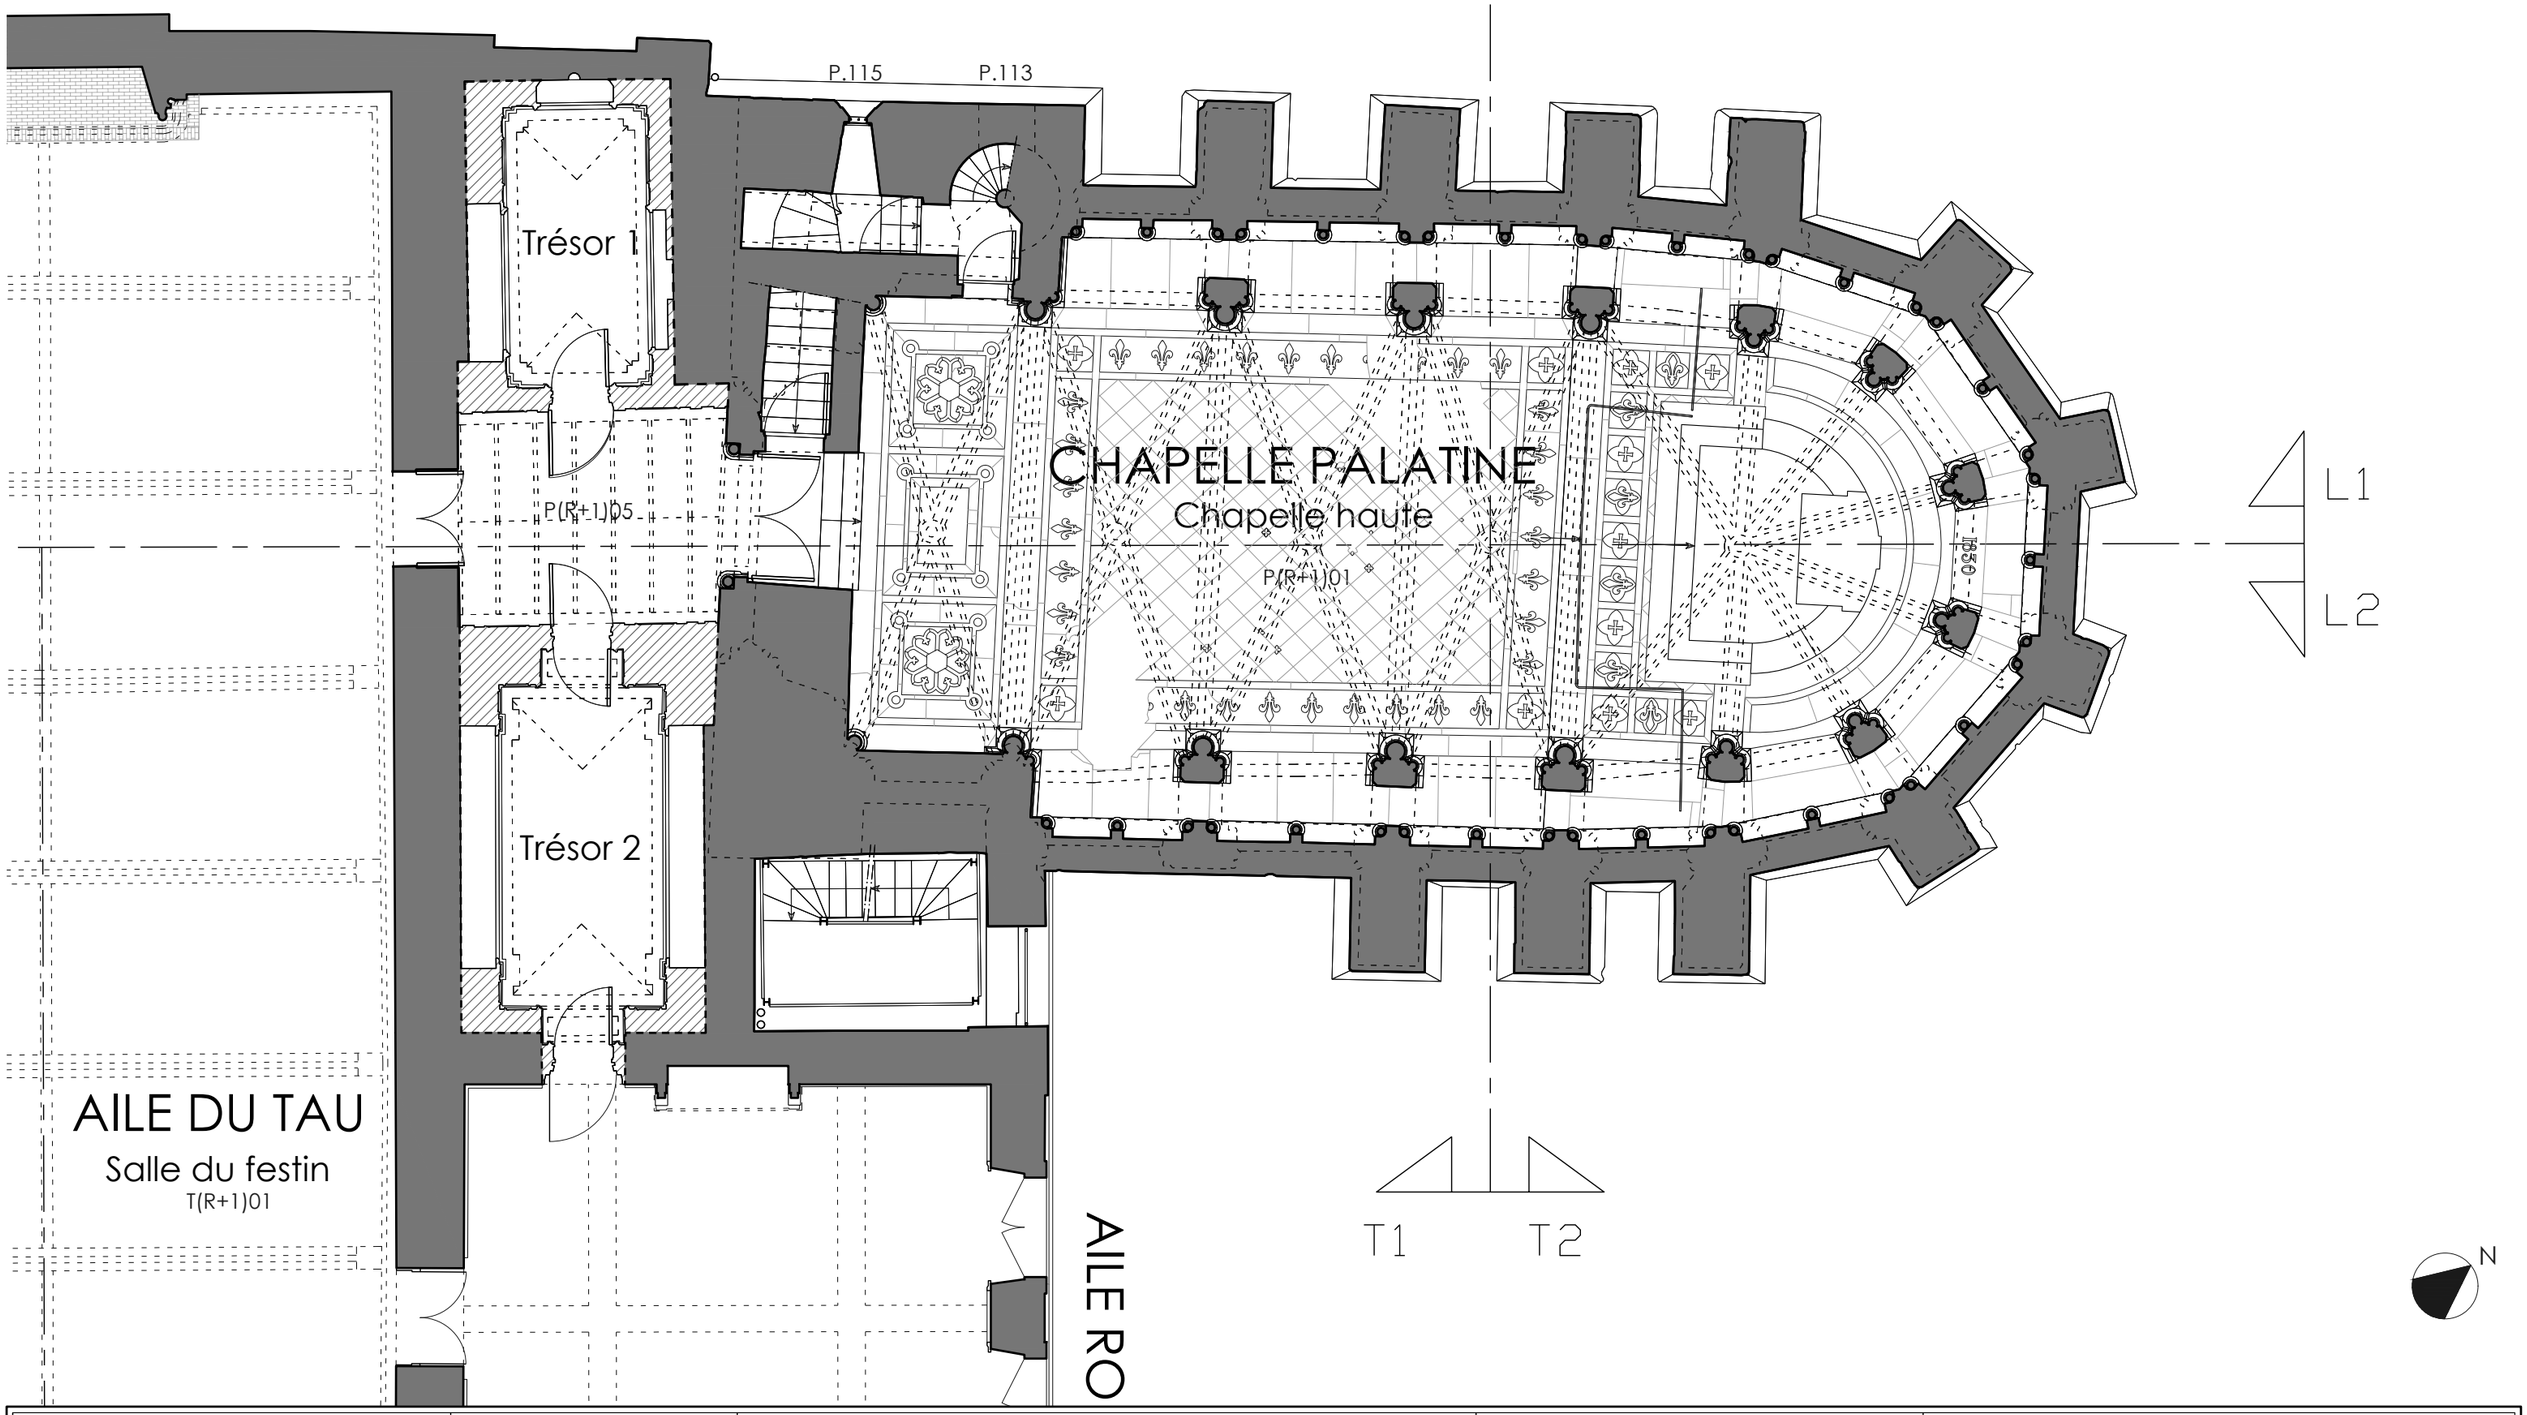


Maîtrise d'œuvre :
Marie-Suzanne de PONTHAUD, A.C.M.H ;
Cyril VILLATTE, économiste.

Maîtrise d'ouvrage :
Centre des Monuments Nationaux
CENTRE DES MONUMENTS NATIONAUX

MARNE - REIMS

PALAIS DU TAU

RESTAURATION DES FAÇADES DE LA CHAPELLE PALATINE
ET DES INTÉRIEURS DE LA CHAPELLE HAUTE

Etat existant

Echelle : 1/200e (0,5 cm.p.m)


0 2 4 6 8 10 m

Plan du niveau R+1
Chapelle haute (niveau bas)

Phase : DAT

Date : Juin 2024

MH-110.a

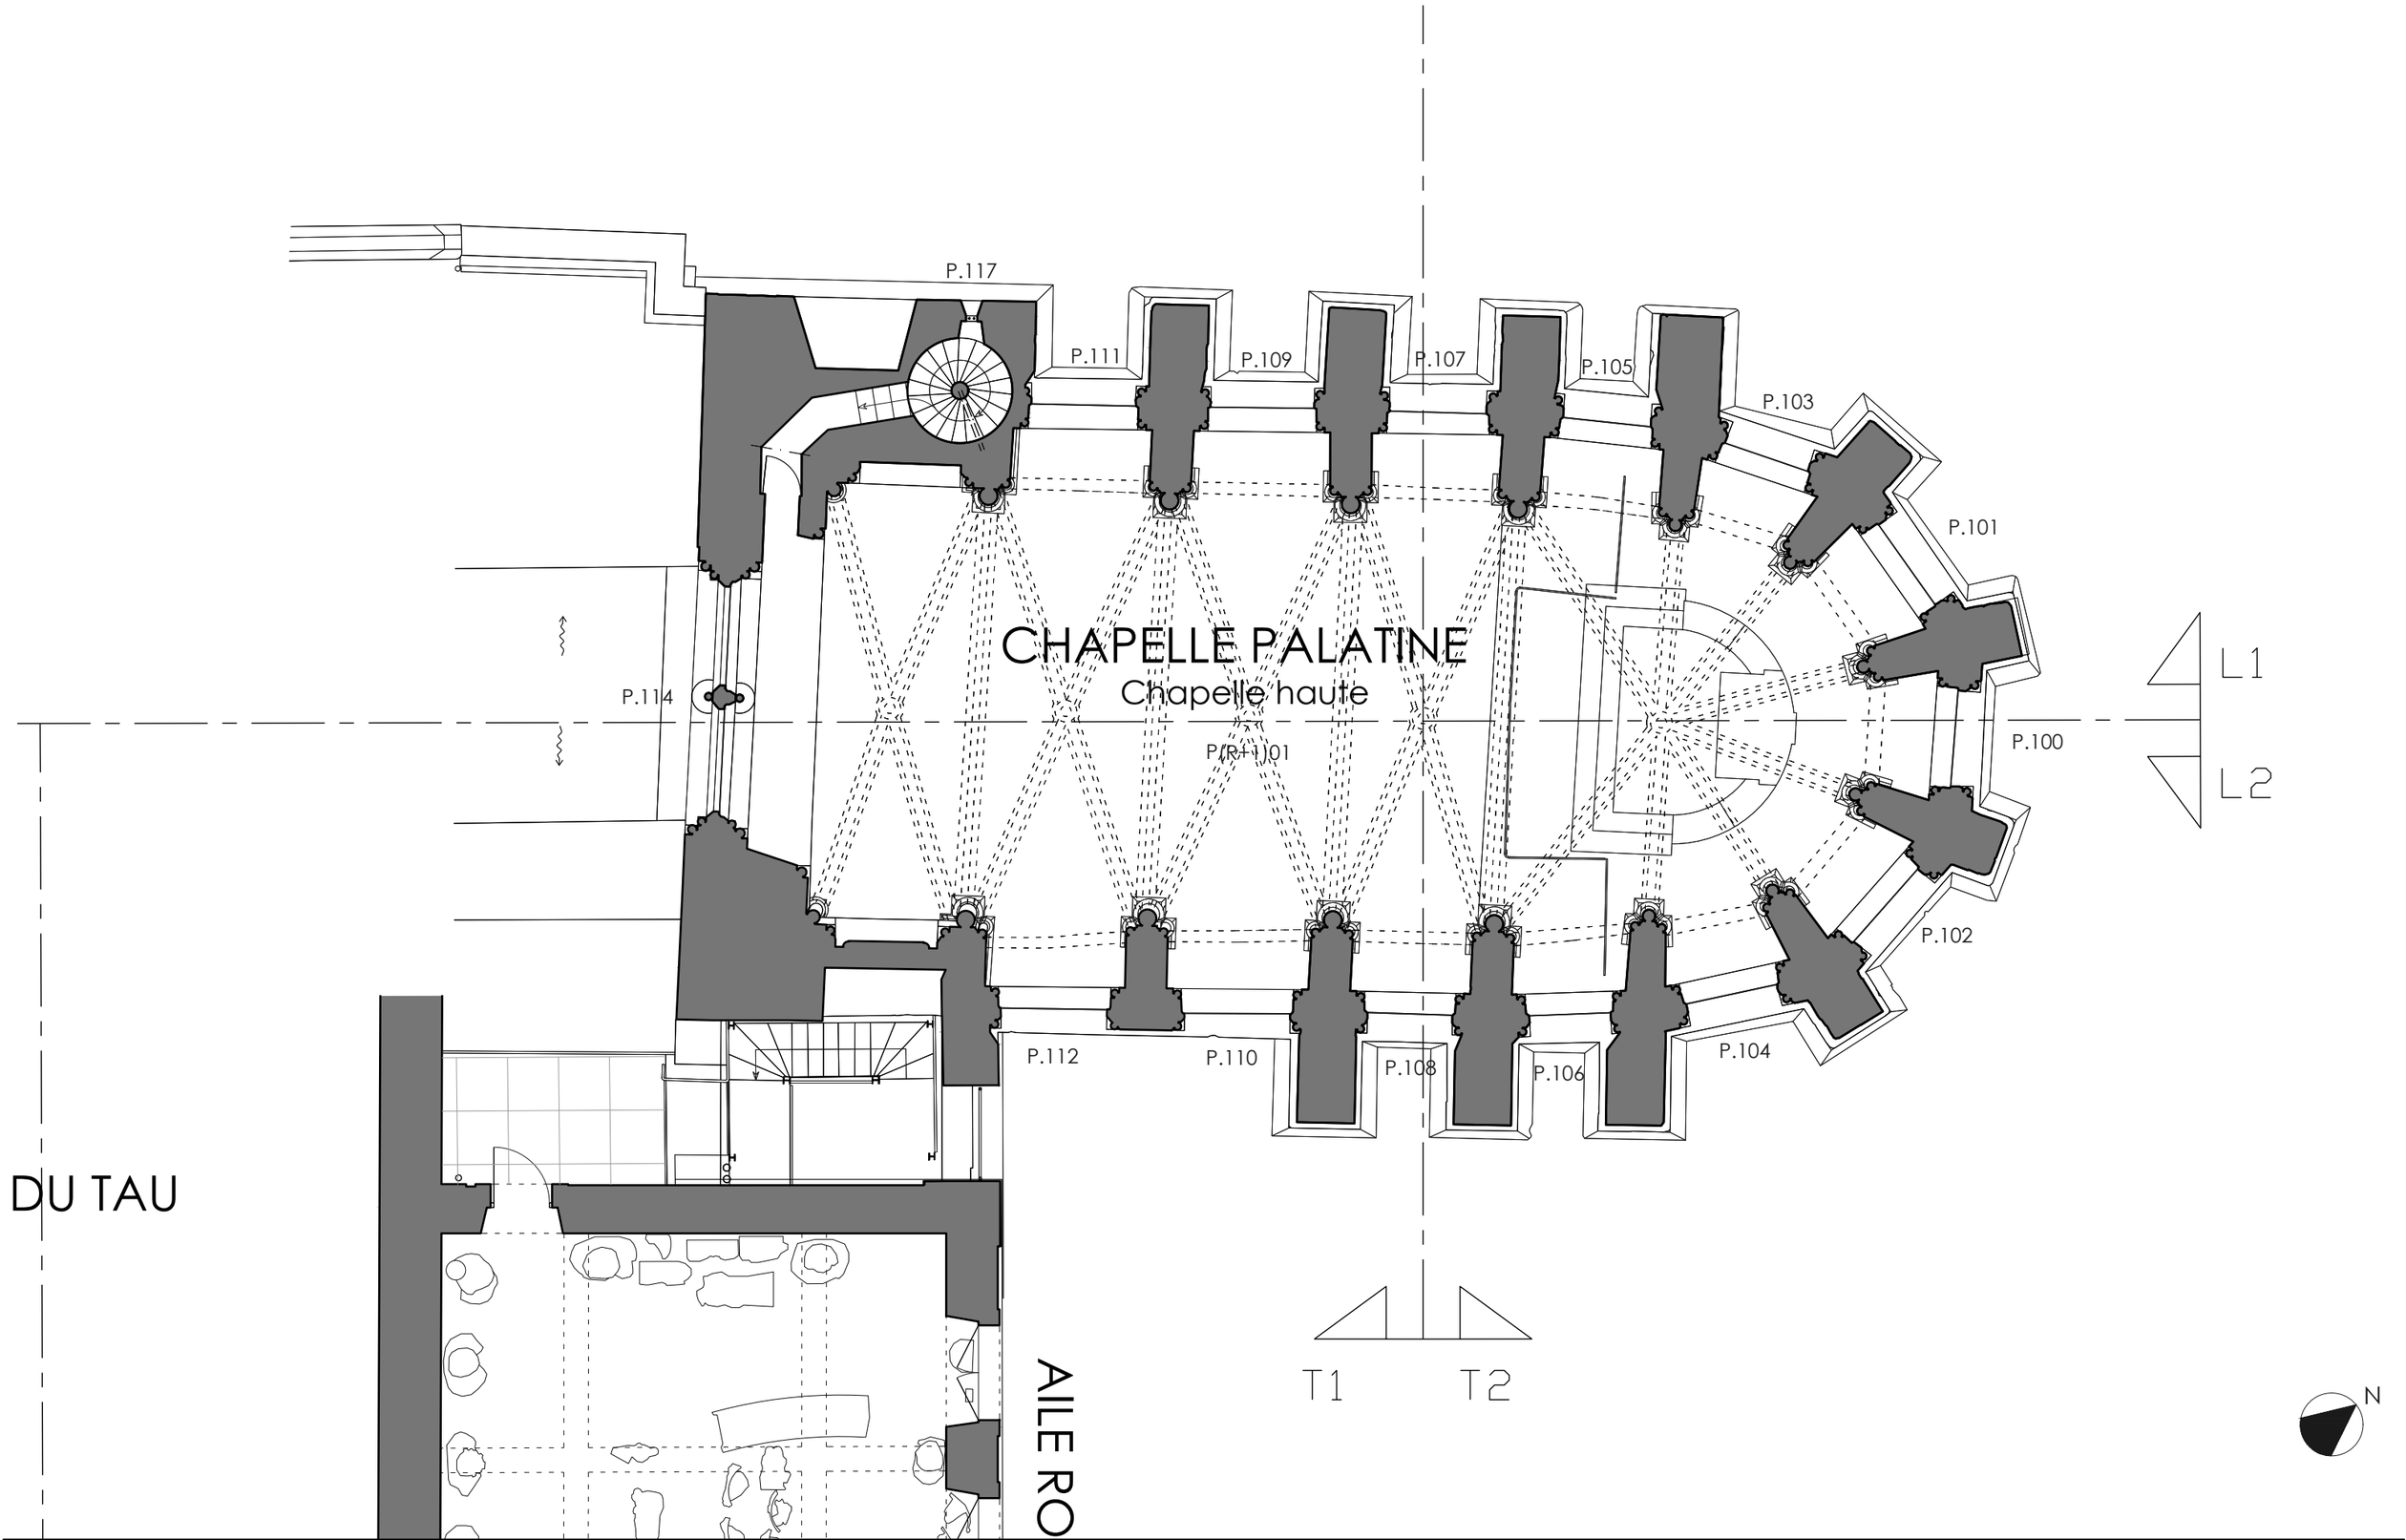

Maîtrise d'œuvre :
Marie-Suzanne de PONTHAUD, A.C.M.H ;
Cyril VILLATTE, économiste.

Maîtrise d'ouvrage :
Centre des Monuments Nationaux
CENTRE DES MONUMENTS NATIONAUX

MARNE - REIMS
PALAIS DU TAU
RESTAURATION DES FAÇADES DE LA CHAPELLE PALATINE
ET DES INTÉRIEURS DE LA CHAPELLE HAUTE

Etat existant

Echelle : 1/200e (0,5 cm.p.m)
0 2 4 6 8 10 m


Plan du niveau R+2
Chapelle haute (niveau haut)

Phase : DAT
Date : Juin 2024

MH-110.b

LEGENDE

- Prise de courant
- Spot orientable
- Câble électrique

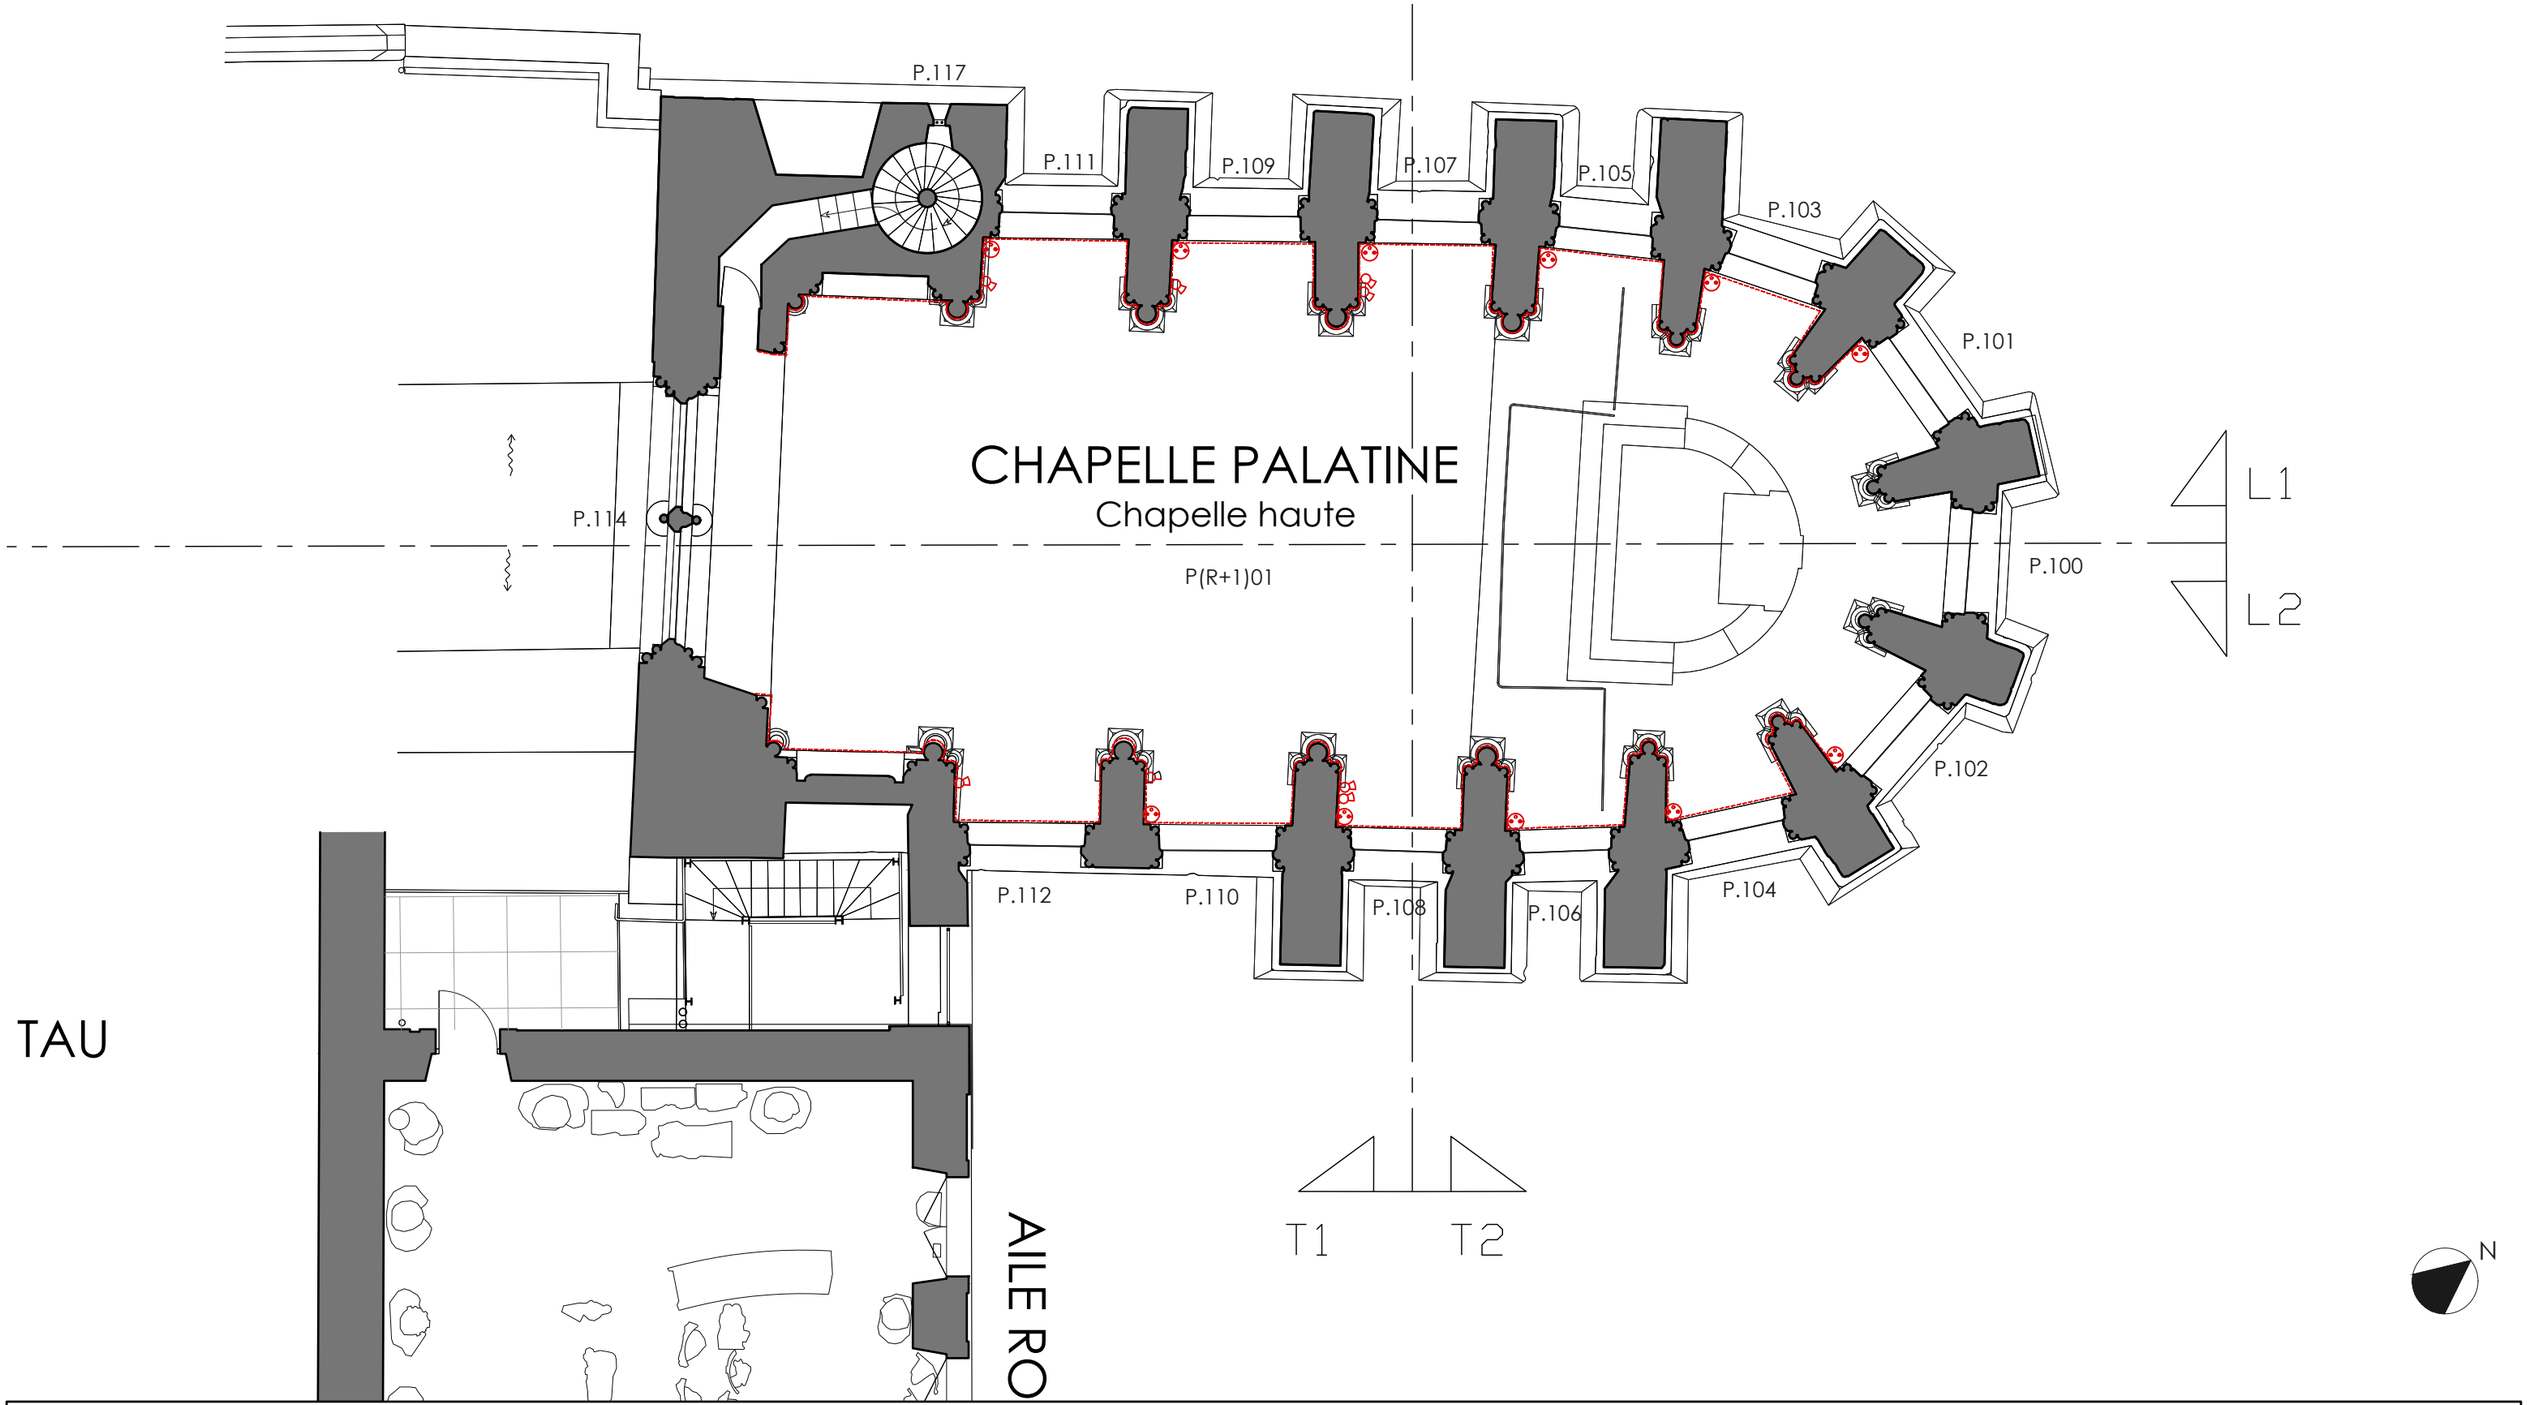

Maîtrise d'œuvre :
Marie-Suzanne de PONTHAUD, A.C.M.H ;
Cyril VILLATTE, économiste.

Maîtrise d'ouvrage :
Centre des Monuments Nationaux
CENTRE DES MONUMENTS NATIONAUX

MARNE - REIMS
PALAIS DU TAU
RESTAURATION DES FAÇADES DE LA CHAPELLE PALATINE
ET DES INTÉRIEURS DE LA CHAPELLE HAUTE

Etat existant

Echelle : 1/200e (0,5 cm.p.m)

0 2 4 6 8 10 m

Plan du niveau R+2
Plan d'électricité


Phase : DAT

Date : Juin 2024


MH-110.c

LEGENDE


- Marbre blanc de Carrare
- Calcaire noir belge
- Calcaire rouge, type Griotte des Pyrénees
- Brèche du Tholonet
- Marbre de Mancioux (dit aussi Brèche Nankin)
- Ragréage ciment
- Tapis moderne (motif fleurdelysé)
- Garniture d'autel

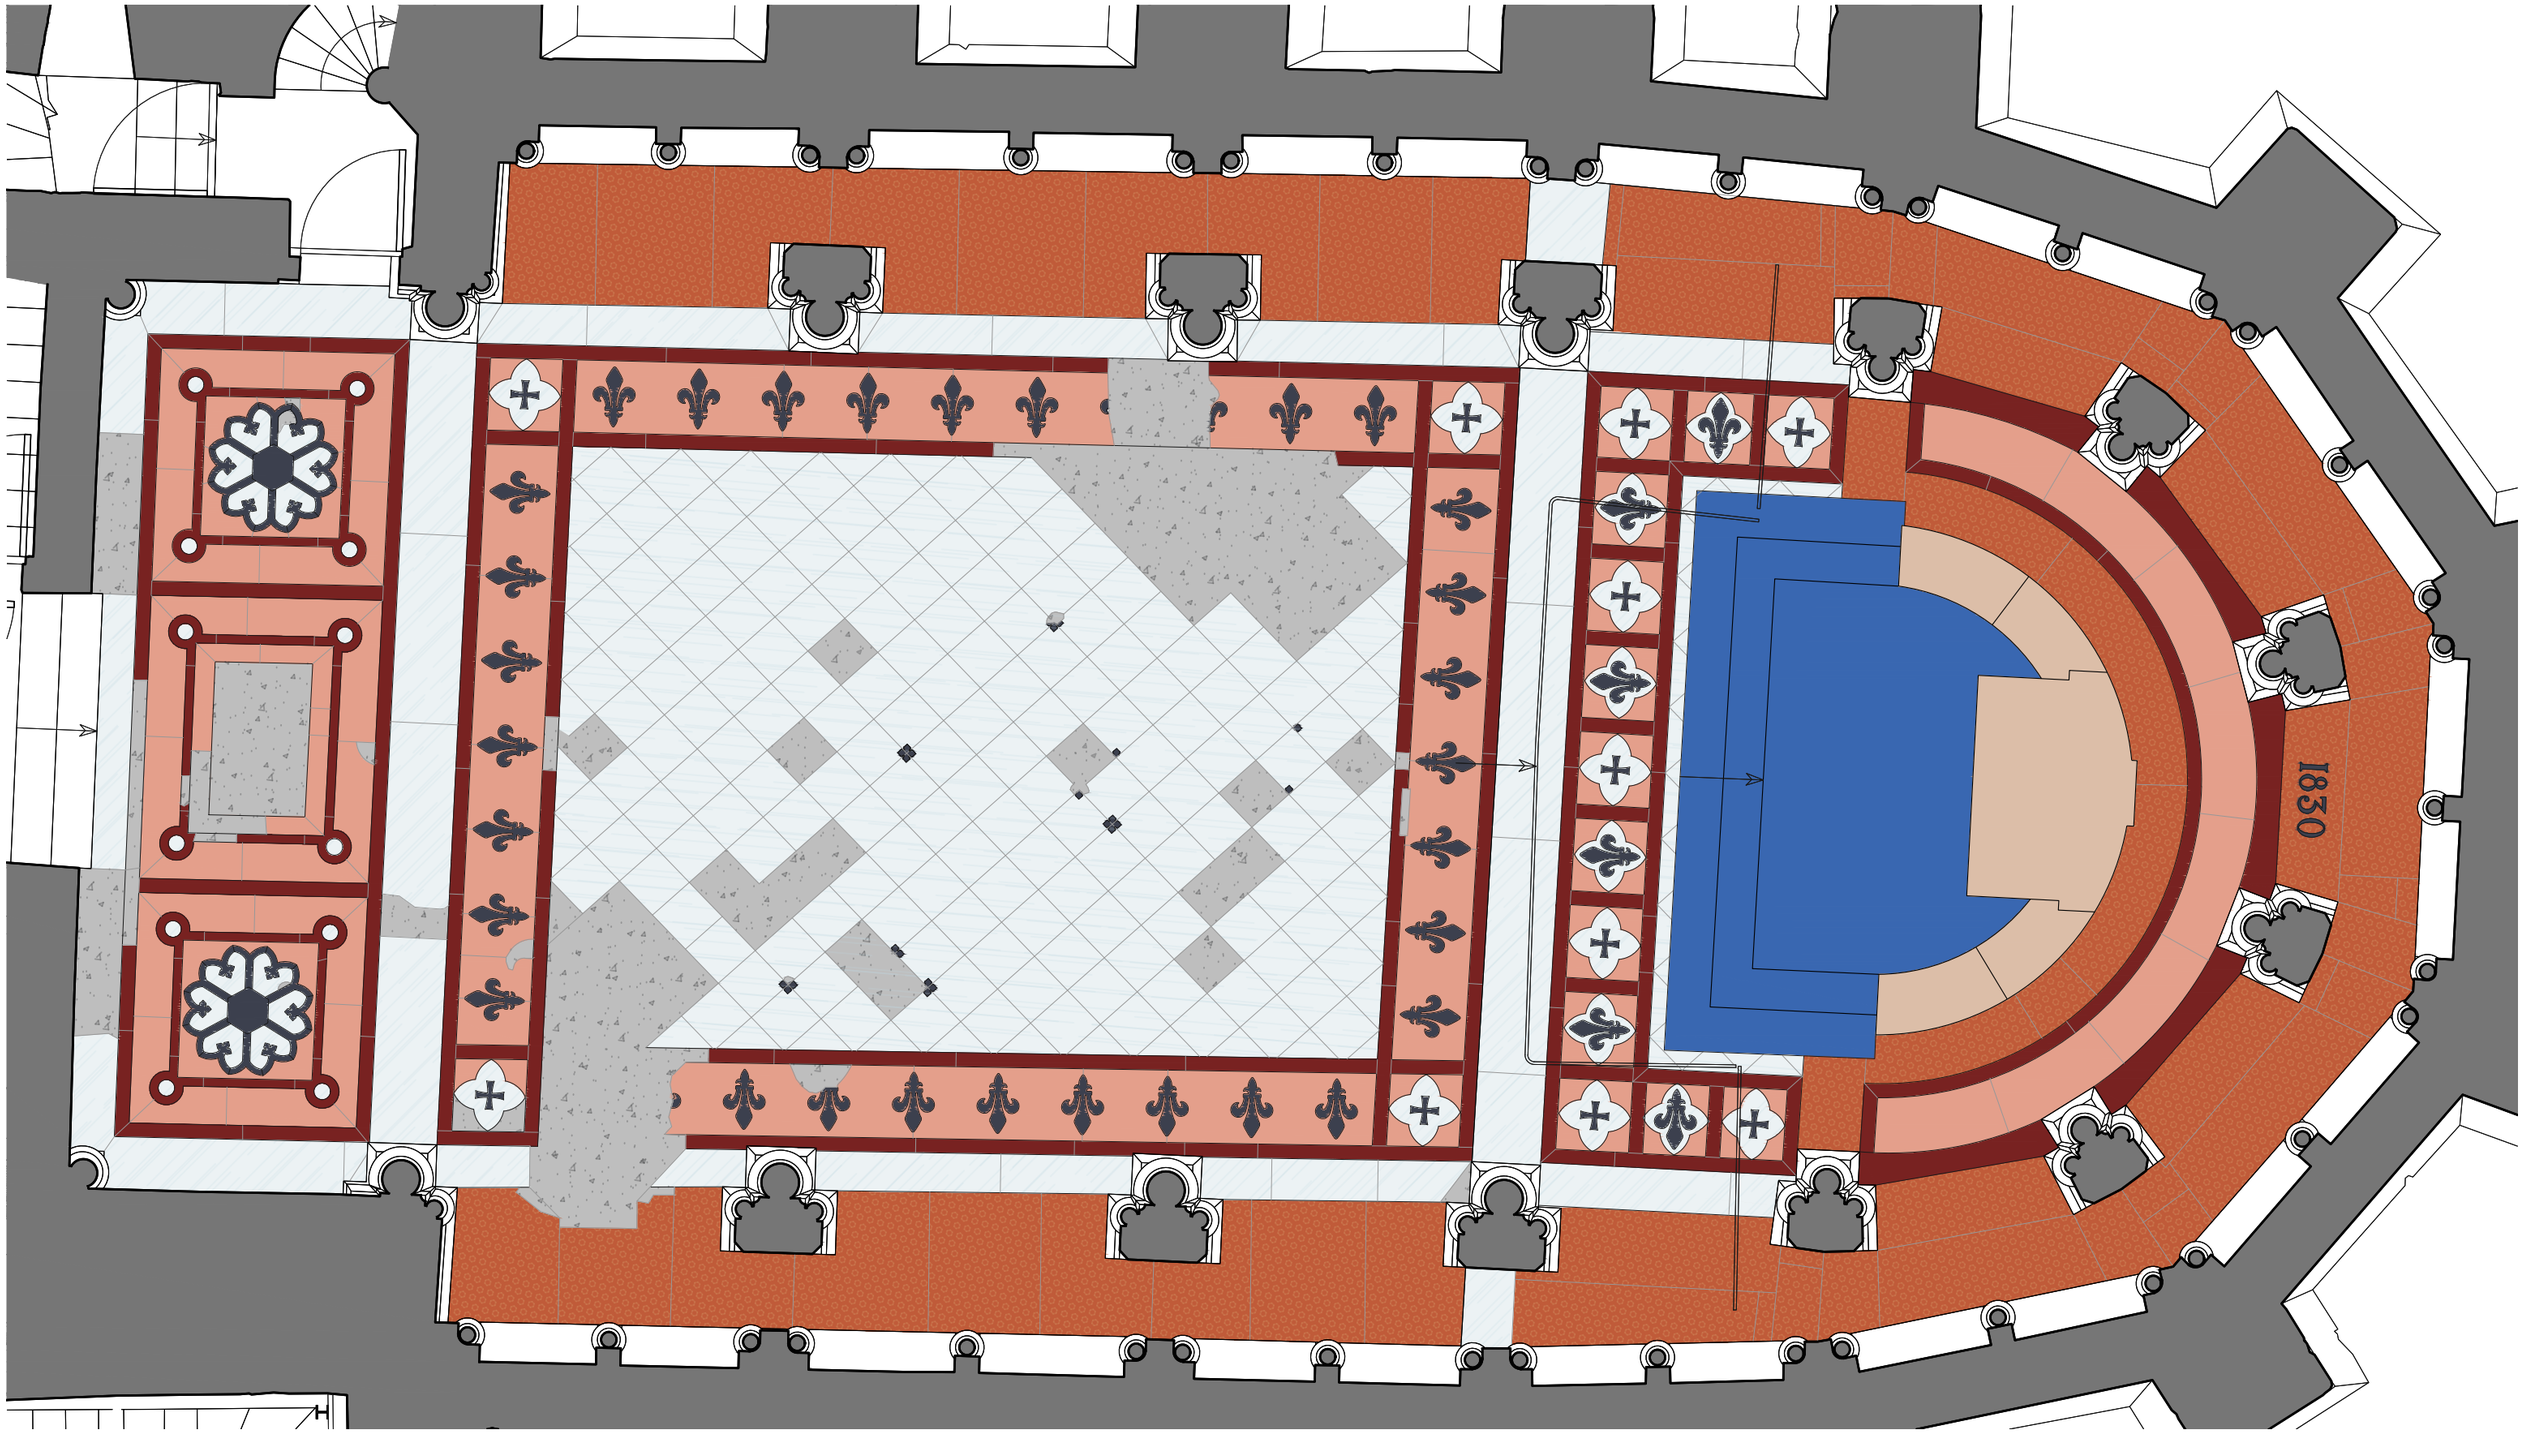

Maîtrise d'œuvre : Marie-Suzanne de PONTHAUD, A.C.M.H ; Cyril VILLATTE, économiste.	Maîtrise d'ouvrage : Centre des Monuments Nationaux CENTRE DES MONUMENTS NATIONAUX	MARNE - REIMS **PALAIS DU TAU** RESTAURATION DES FAÇADES DE LA CHAPELLE PALATINE ET DES INTÉRIEURS DE LA CHAPELLE HAUTE	Etat existant *(d'après rapport du LRMH)* Echelle : 1/50e (2 cm.p.m) 0 0,5 1 1,5 2 2,5 m	**Plan du niveau R+1** **Chapelle haute - Identification pierres du dallage** Phase : DAT Date : Juin 2024 **MH-110.d**

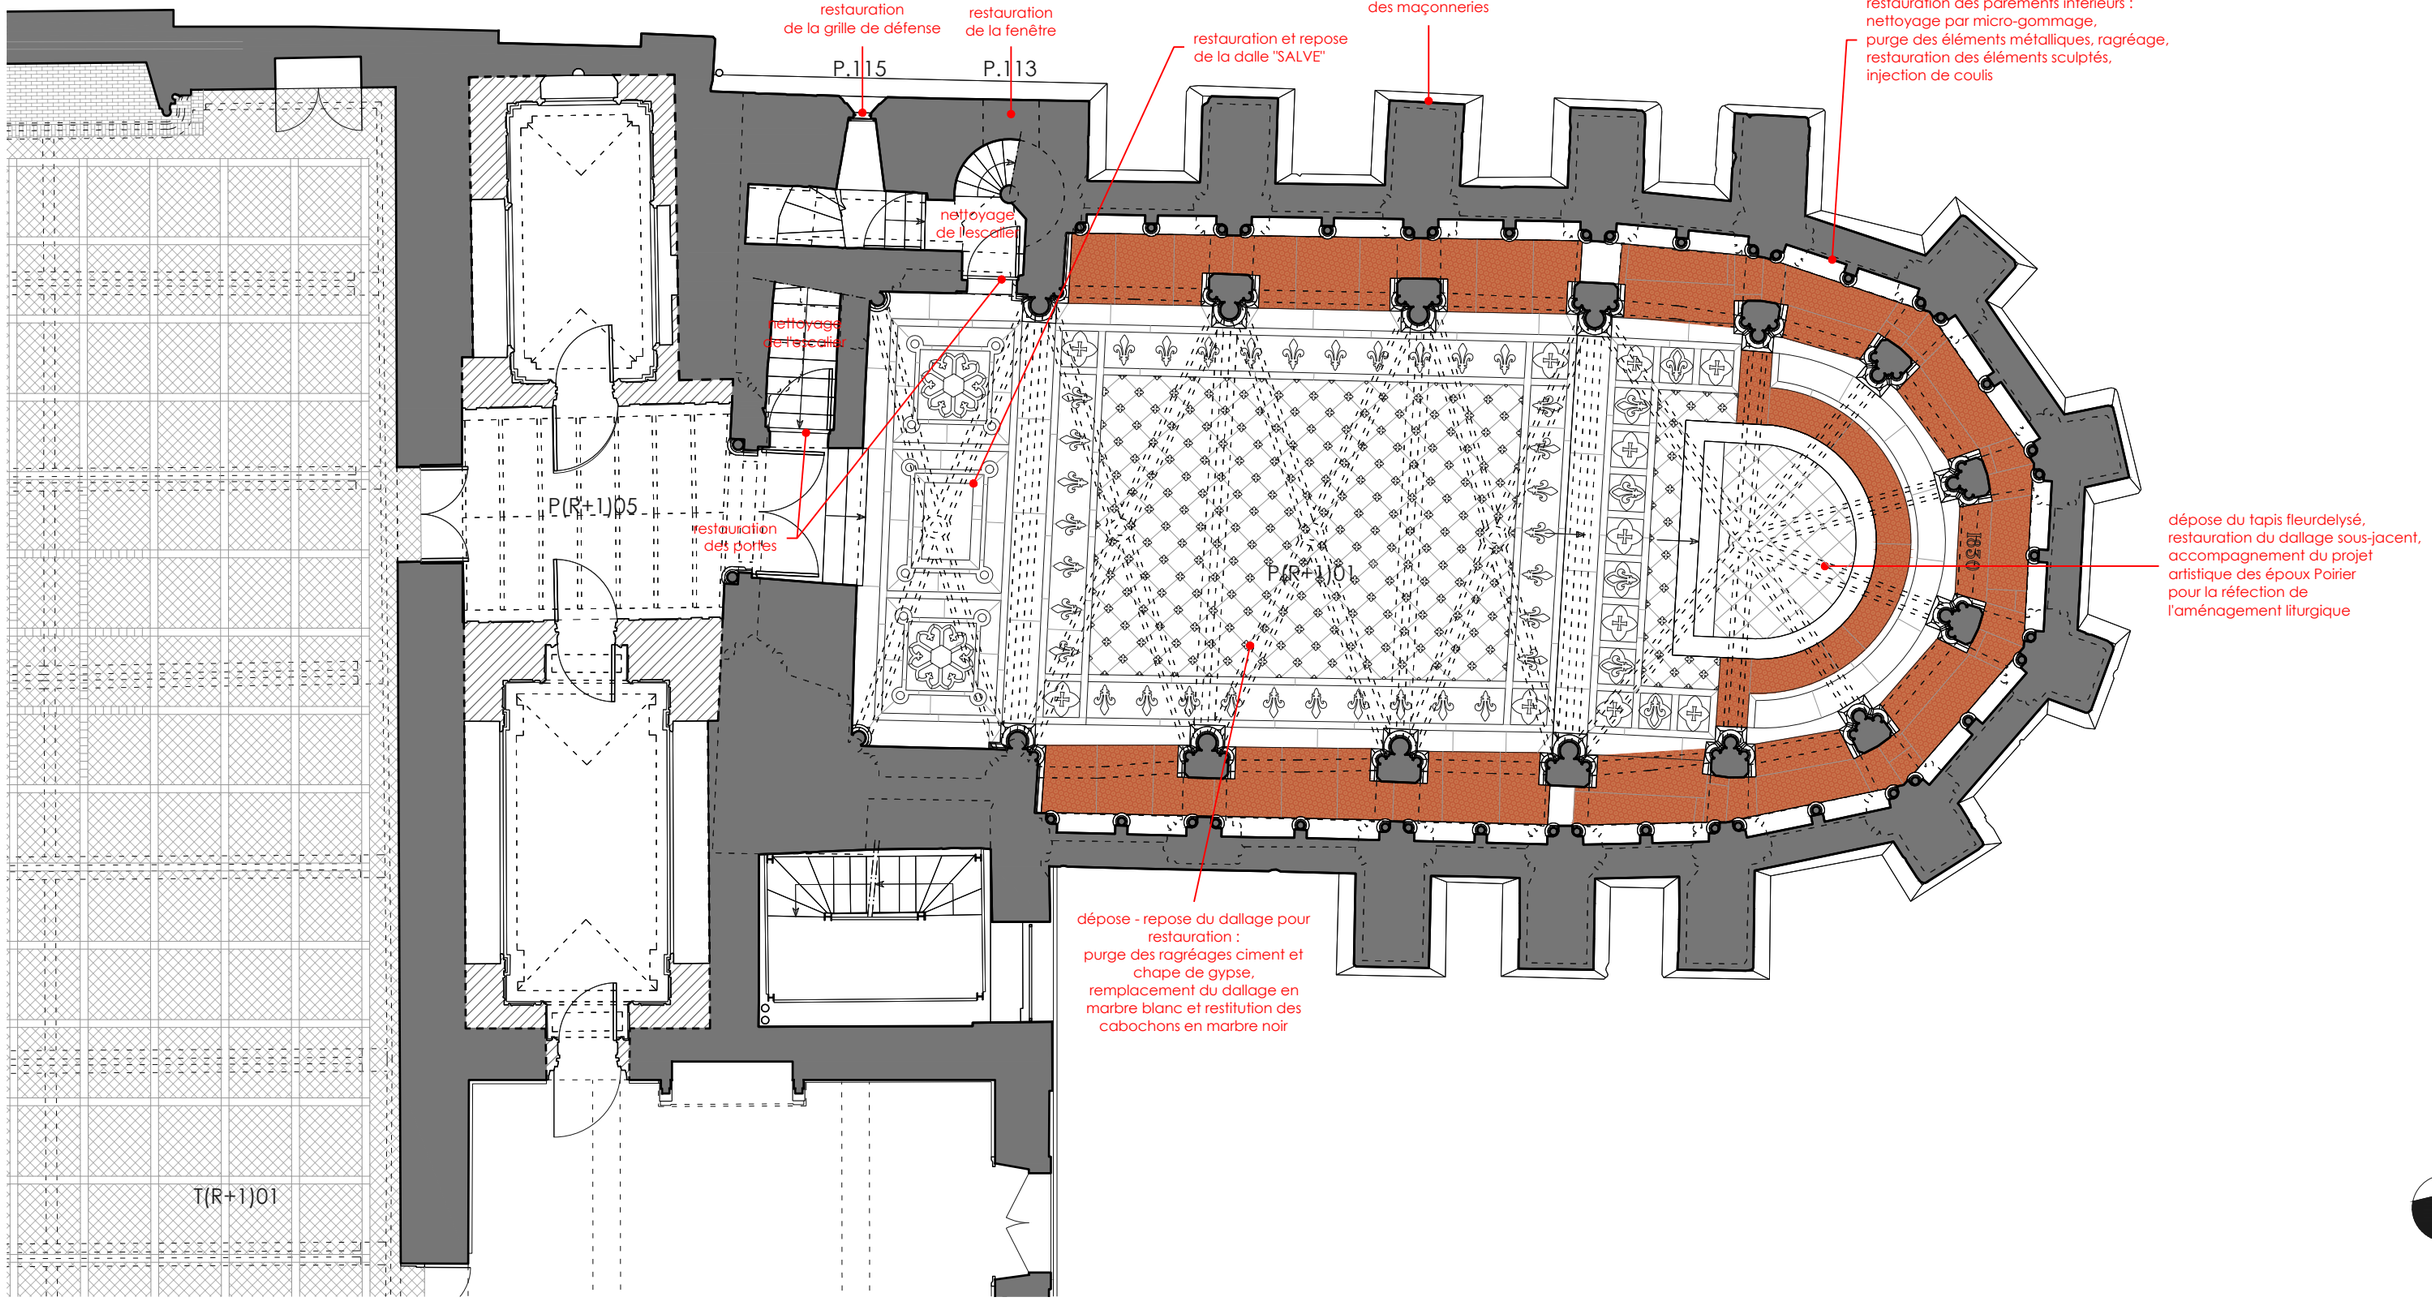

Maîtrise d'œuvre : Marie-Suzanne de PONTHAUD, A.C.M.H ; Cyril VILLATTE, économiste.	Maîtrise d'ouvrage : Centre des Monuments Nationaux CENTRE DES MONUMENTS NATIONAUX	MARNE - REIMS **PALAIS DU TAU** RESTAURATION DES FAÇADES DE LA CHAPELLE PALATINE ET DES INTÉRIEURS DE LA CHAPELLE HAUTE	Etat projeté Echelle : 1/100e (1 cm.p.m) 0 1 2 3 4 5 m	**Plan du niveau R+1** **Chapelle haute (niveau bas)** Phase : DAT Date : Juin 2024 **MH-110.e**

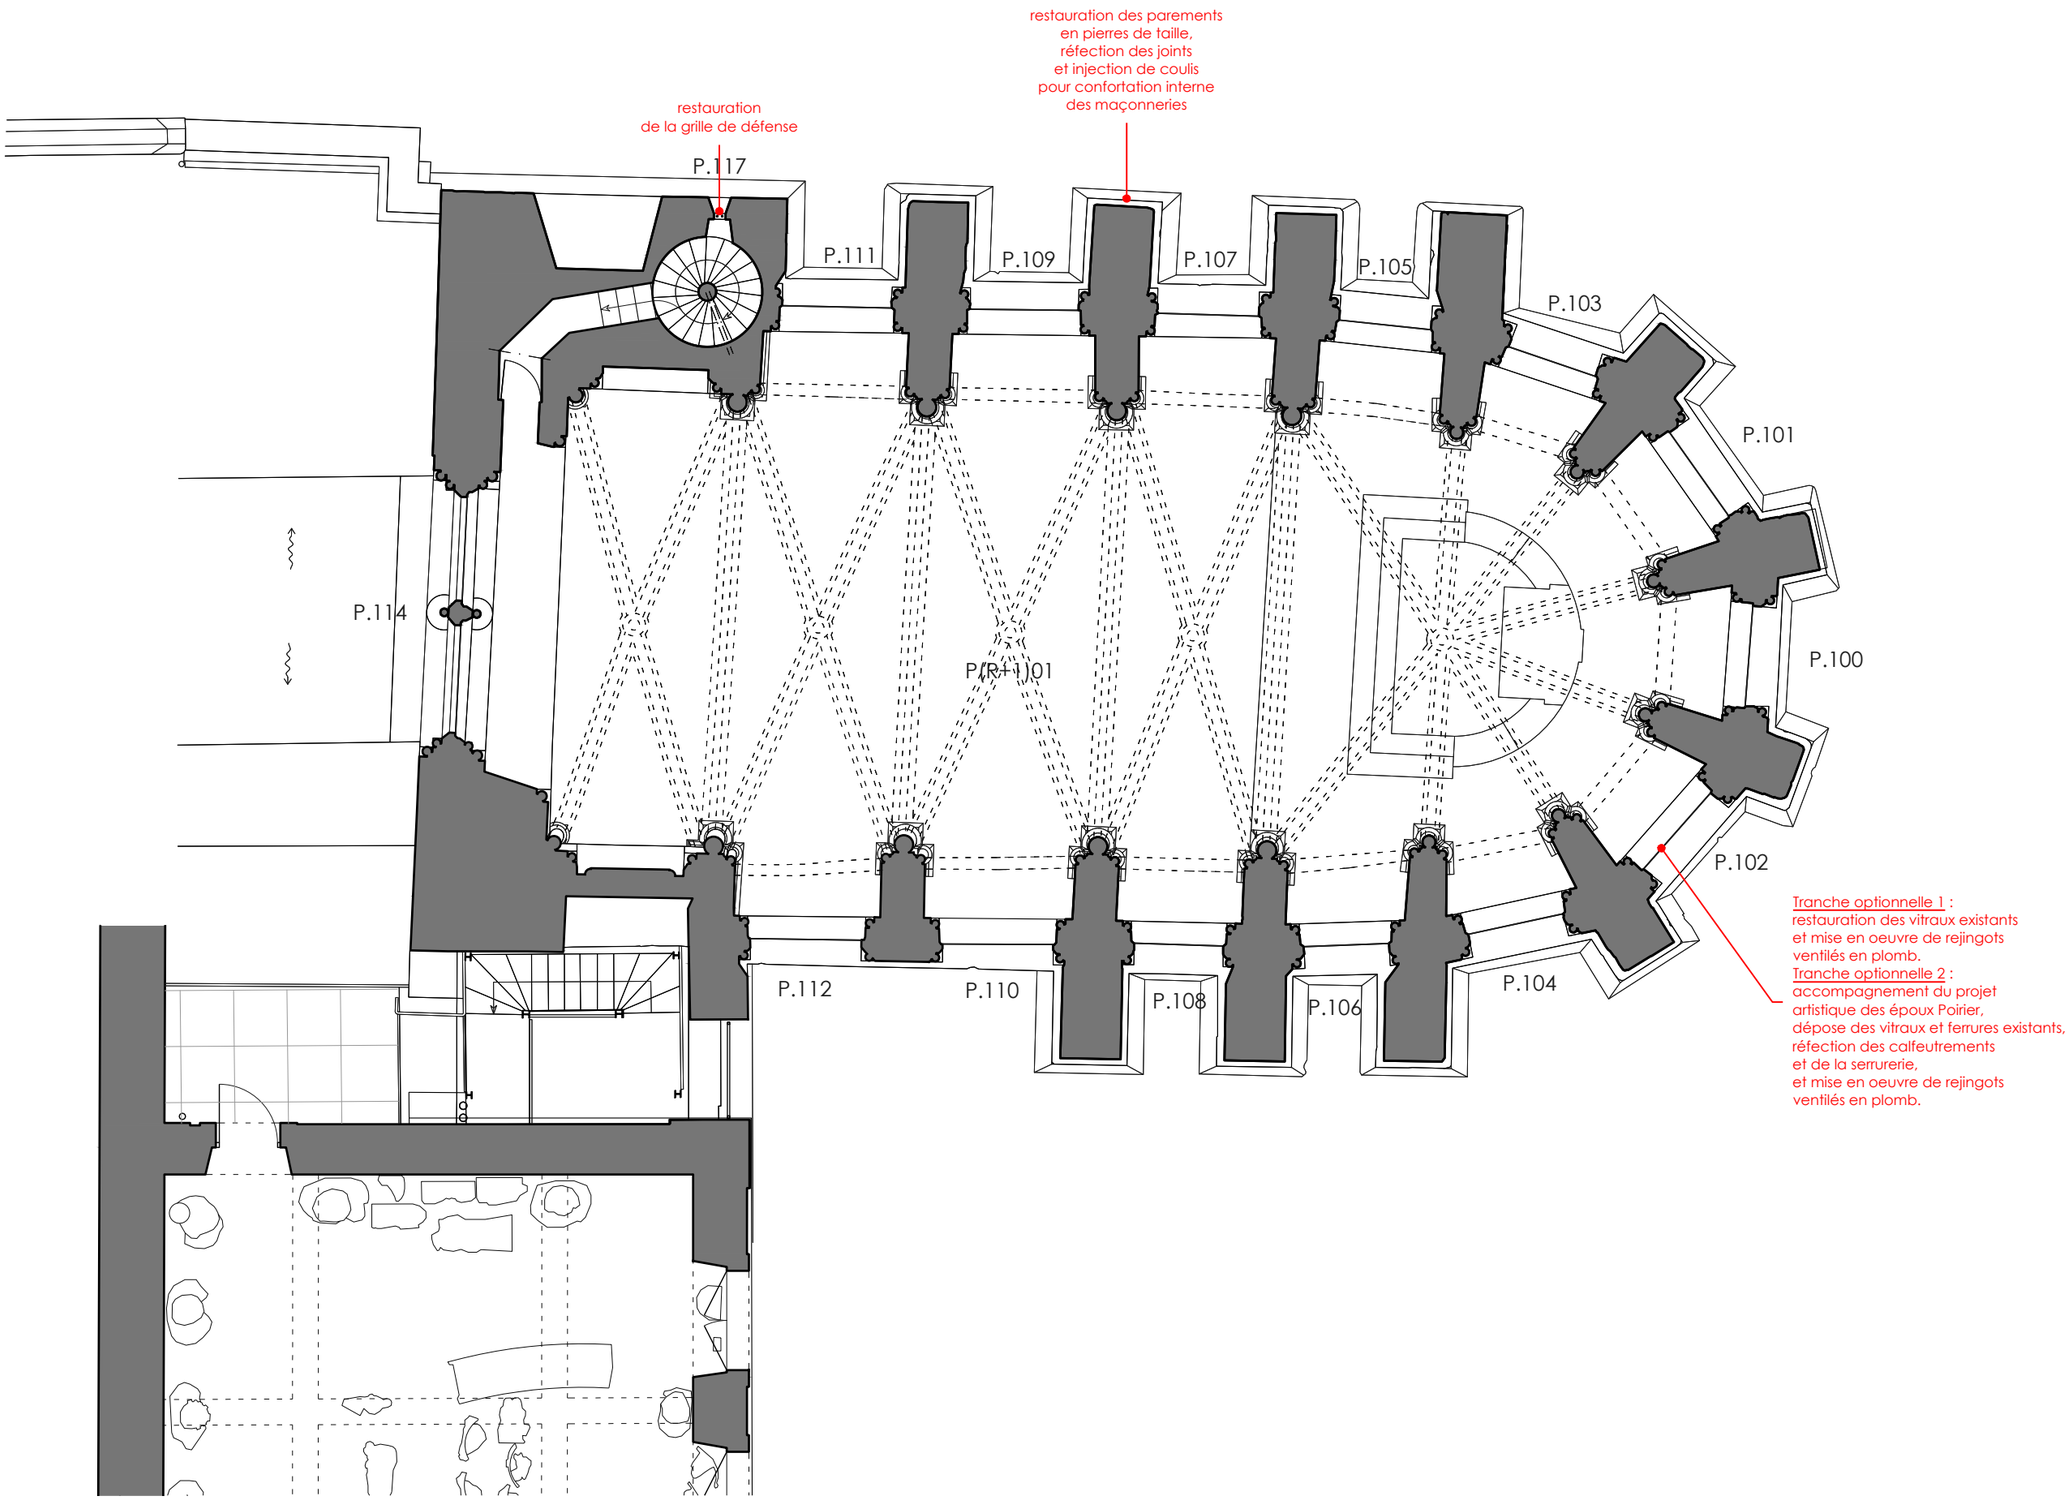

Maîtrise d'œuvre :
Marie-Suzanne de PONTHAUD, A.C.M.H ;
Cyril VILLATTE, économiste.

Maîtrise d'ouvrage :
Centre des Monuments Nationaux
CENTRE DES MONUMENTS NATIONAUX

MARNE - REIMS

PALAIS DU TAU

RESTAURATION DES FAÇADES DE LA CHAPELLE PALATINE
ET DES INTÉRIEURS DE LA CHAPELLE HAUTE

Etat projeté

Echelle : 1/100e (1 cm.p.m)

0 1 2 3 4 5 m

Plan du niveau R+2
Chapelle haute (niveau haut)


Phase : DAT

Date : Juin 2024

MH-110.f

LEGENDE


- Prise de courant
- Spot orientable
- Câble électrique

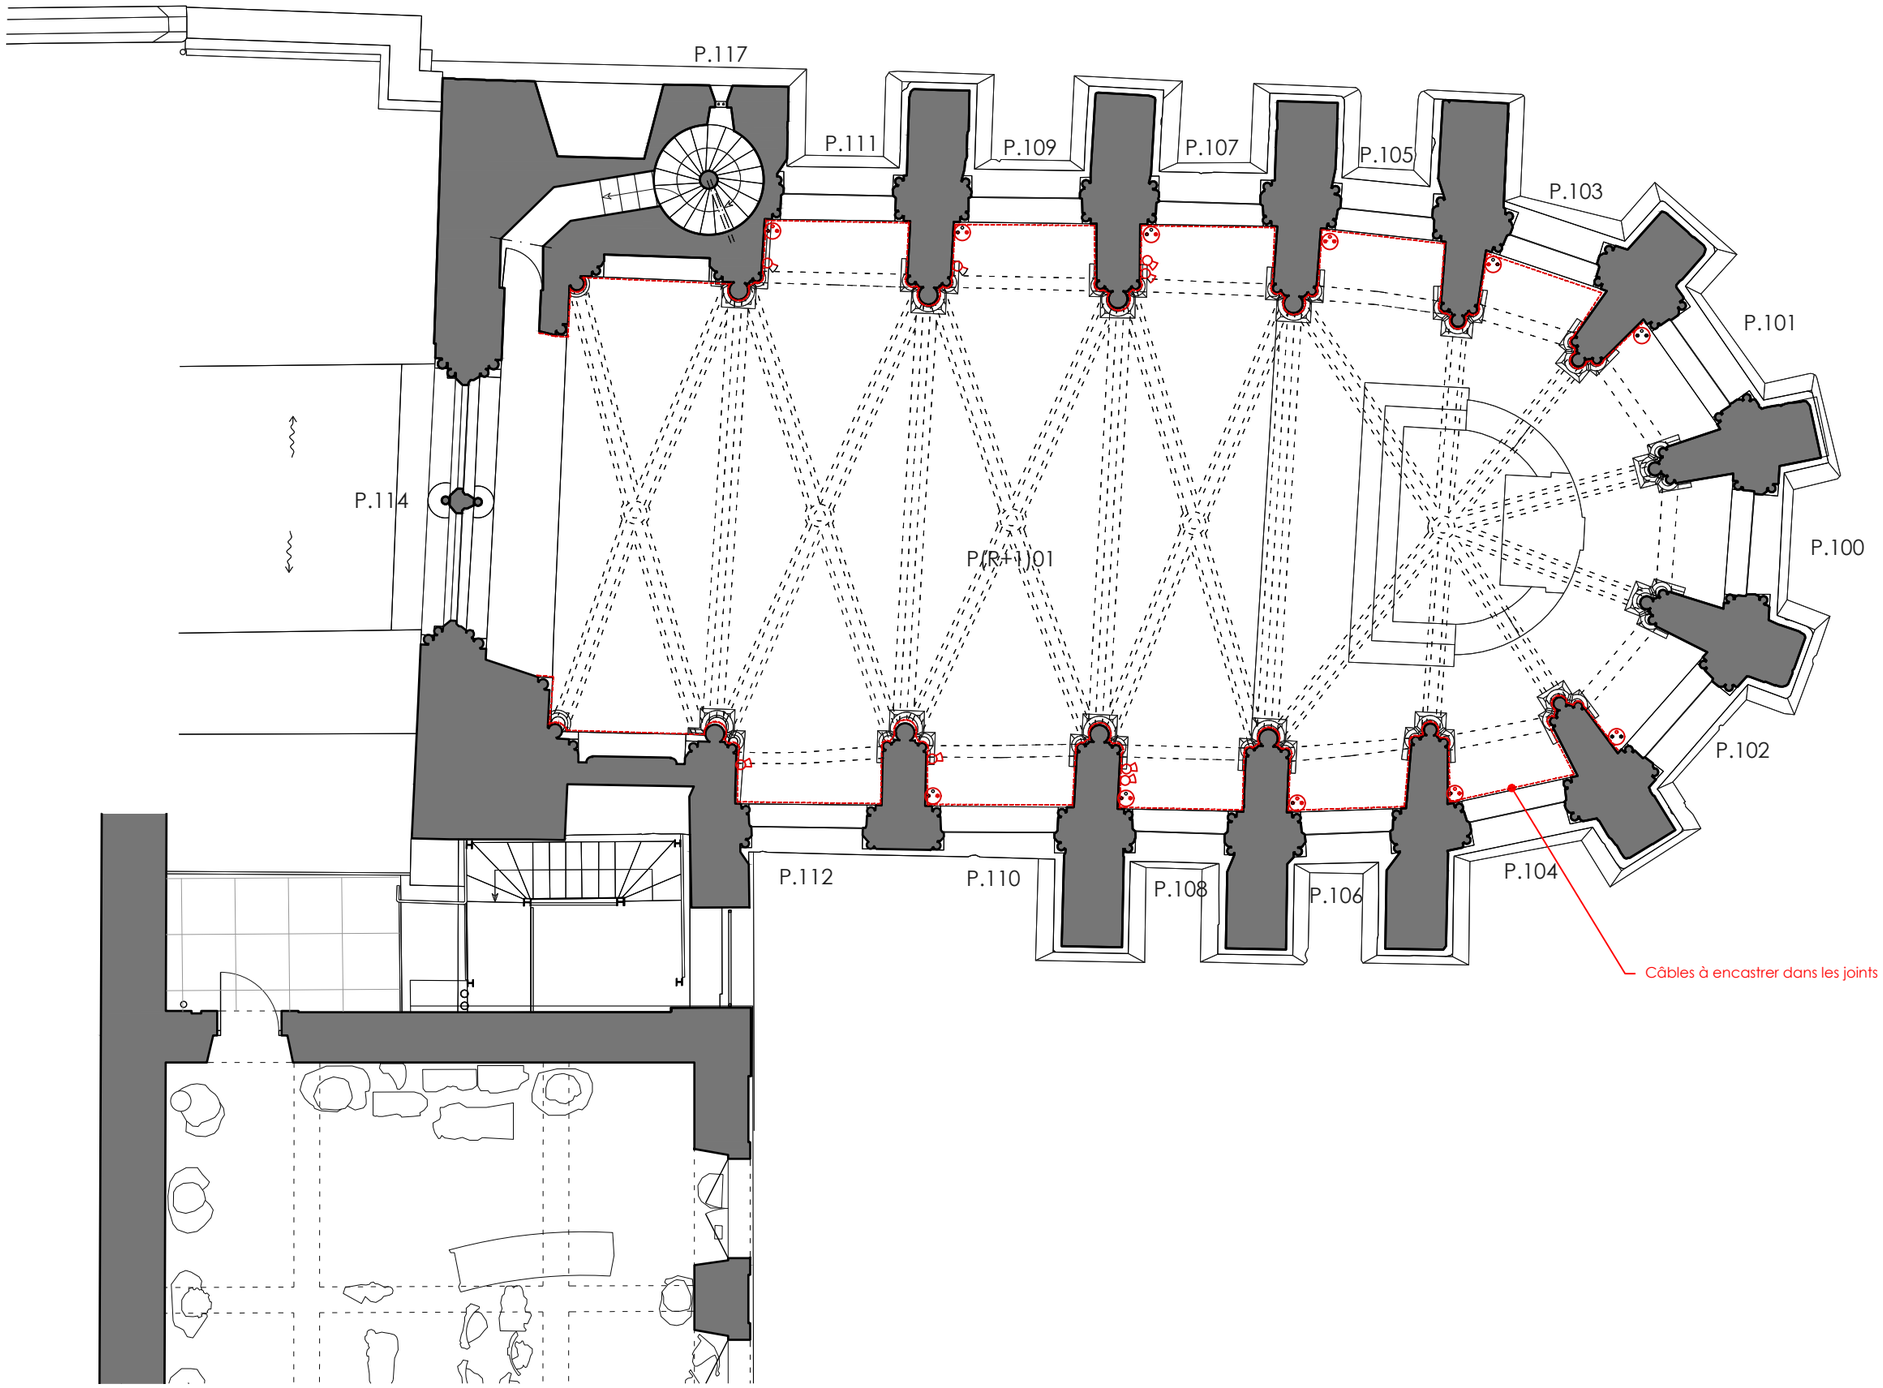

Maîtrise d'œuvre : Marie-Suzanne de PONTHAUD, A.C.M.H ; Cyril VILLATTE, économiste.	Maîtrise d'ouvrage : Centre des Monuments Nationaux CENTRE DES MONUMENTS NATIONAUX	MARNE - REIMS **PALAIS DU TAU** RESTAURATION DES FAÇADES DE LA CHAPELLE PALATINE ET DES INTÉRIEURS DE LA CHAPELLE HAUTE	Etat projeté Echelle : 1/100e (1 cm.p.m) 0 1 2 3 4 5 m	**Plan du niveau R+2** **Plan d'électricité** Phase : DAT Date : Juin 2024 **MH-110.g**

LEGENDE

- Marbre blanc de Carrare
- Calcaire noir belge
- Calcaire rouge, type Griotte des Pyrénees
- Brèche du Tholonet
- Marbre de Mancioux (dit aussi Brèche Nankin)

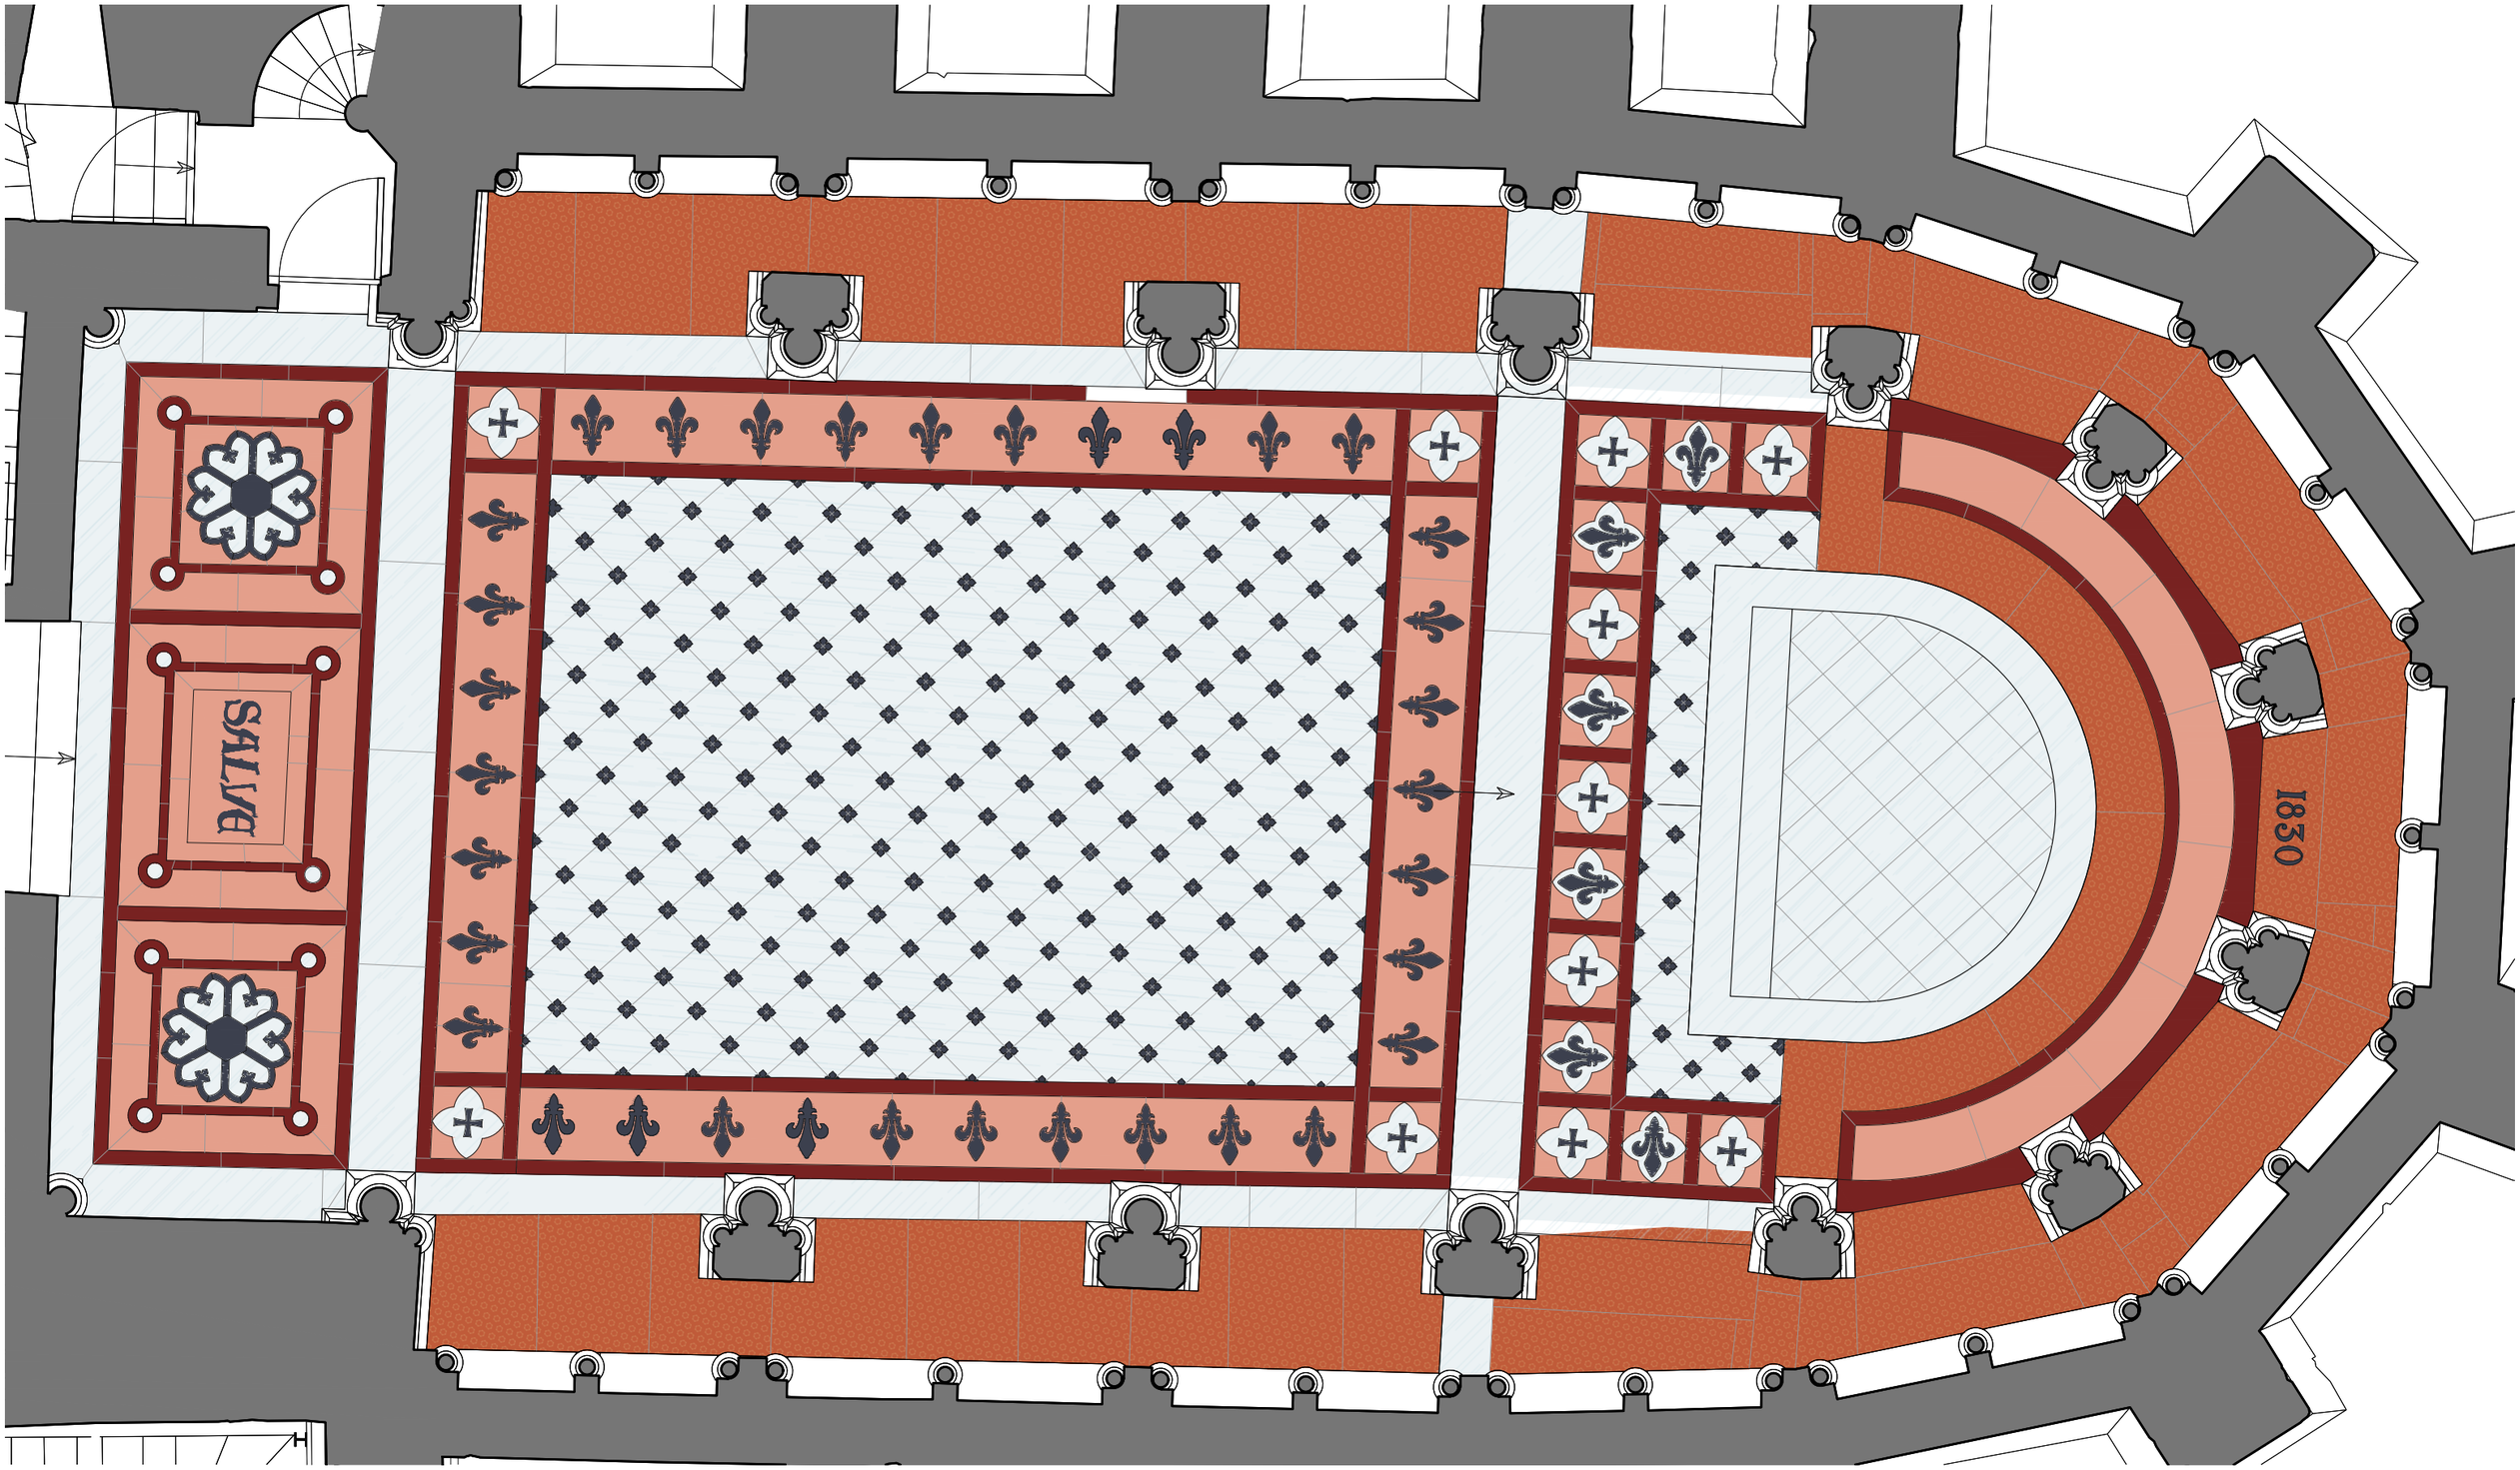

Maîtrise d'œuvre :
Marie-Suzanne de PONTHAUD, A.C.M.H ;
Cyril VILLATTE, économiste.

Maîtrise d'ouvrage :
Centre des Monuments Nationaux
CENTRE DES MONUMENTS NATIONAUX

MARNE - REIMS

PALAIS DU TAU

RESTAURATION DES FAÇADES DE LA CHAPELLE PALATINE
ET DES INTÉRIEURS DE LA CHAPELLE HAUTE

Etat projeté

Echelle : 1/50e (2 cm.p.m)

0 0,5 1 1,5 2 2,5 m

Plan du niveau R+1
Chapelle haute - Identification pierres dallage

Phase : DAT

Date : Juin 2024

MH-110.h