	MAITRE D'OUVRAGE		**MAITRE D'OEUVRE:** Architecte
INSA	INSA CVL 88 boulevard Lahitolle - 18000 Bourges tel : 02 48 48 40 81 guillaume.martin_halaire@insa-cvl.fr	VALLET de MARTINIS ARCHITECTES	VALLET de MARTINIS 28bis rue de Thionville, 75019 Paris tel: 01.44.75.37.69 demartinis@valletdemartinis.com / menard@valletdemartinis.com
	ASSISTANCE MAITRE D'OUVRAGE		**MAITRE D'OEUVRE:** Bureau d'étude
SCOPING concepteur-novateur de la ville de demain	SCOPING 15 rue Emile Baudot, 91300 Massy tél. : 01 81 87 06 03 b.oger@scoping.fr	SIBAT	SIBAT 17 rue Froment - 75011 Paris tel : 01 43 55 41 00 l.mallet@sibat.fr
	BUREAU DE CONTRÔLE		**MAITRE D'OEUVRE:** Paysagiste
SOCOTEC	SOCOTEC 2 All. du Petit Cher, 37550 Saint-Avertin tél. : 06 23 04 49 80 atmane.yakouben@socotec.com	era paysagistes	ERA Paysagistes 72 avenue Jean Jaurès, 94200 Ivry-sur-seine tel : 01 46 71 15 23 agence@erapaysagistes.com
	SPS		**MAITRE D'OEUVRE:** Bureau d'étude acoustique
Groupe Qualiconsult	QUALICONSULT 22 rue de la Milletière 37100 Tours tél. : 02 47 85 32 12 pierre.dussaut@qualiconsult.fr	VIA SONORA	Via Sonora 17 rue Froment - 75011 Paris tel : 01 43 70 82 50 viasonora@viasonora.fr


Développement immobilier de l'INSA CVL
Campus Blois



Interventions dans les existants
Chocolaterie - Gambetta - Halle Technique

PHASE	ECHELLE	DATE	CHEMIN	PIECE
		23.01.2026		20.00

DATE	INDICE	MODIFICATIONS
23/01/2026	01	-
-	-	-
-	-	-
-	-	-
-	-	-

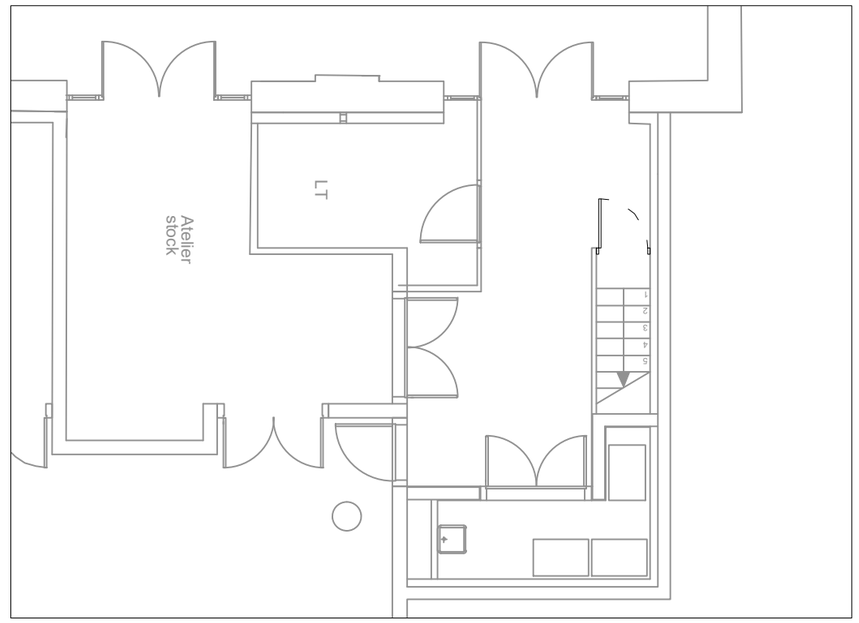

Plan de RDC

Plan de Mezzanine

Maîtrise d'Ouvrage	INSA Centre-Val-de-Loire	88 boulevard Lahitolle - 18000 Bourges			Tél : 02 48 48 40 81
Assistant Maîtrise d'Ouvrage	SCOPING	Tél : 01 81 87 06 03	BET Paysage / VRD	ERA Paysagistes	Tél : 01 46 71 15 23
Maîtrise d'Oeuvre	Agence VALLET DE MARTINIS	Tél : 01 44 75 37 69			
BET TCE / Economiste	SIBAT	Tél : 01 43 55 41 00			
BET Acoustique	VIASONORA	Tél : 01 43 70 82 50			

BLO BLOIS (45)
Développement immobilier de l'INSA CVL campus Blois

EMETTEUR	VALLET DE MARTINIS	INDICE	01
ECHELLE	1/100	DATE	23/01/2026

22.00 Plan Mezzanine - Chocolaterie

APS

2.1.1.3
Bureau enseignants (5 personnes)
40.0 m²

2.1.1.3
Bureau enseignants (5 personnes)
40.0 m²

2.1.1.2
Bureau enseignants (5 personnes)
34.5 m²

2.1.1.1
Bureau enseignants (3 personnes)
20.0 m²

2.1.1.1
Bureau enseignants (3 personnes)
20.0 m²


2.1.1.1
Bureau enseignants (3 personnes)
20.0 m²

6.1.1
Bulle réunion de service
16.4 m²

6.1.2
Bulle réunion de service
21.2 m²

6.1.3
Espace de convivialité
42.4 m²

vide / atrium

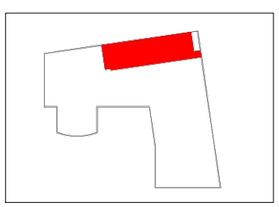


Maîtrise d'Ouvrage	INSA Centre-Val-de-Loire	88 boulevard Lahitolle - 18000 Bourges			Tél : 02 48 48 40 81
Assistant Maîtrise d'Ouvrage	SCOPING	Tél : 01 81 87 06 03	BET Paysage / VRD	ERA Paysagistes	Tél : 01 46 71 15 23
Maîtrise d'Oeuvre	Agence VALLET DE MARTINIS	Tél : 01 44 75 37 69			
BET TCE / Economiste	SIBAT	Tél : 01 43 55 41 00			
BET Acoustique	VIASONORA	Tél : 01 43 70 82 50			


BLO BLOIS (45)
Développement immobilier de l'INSA CVL campus Blois

EMETTEUR	VALLET DE MARTINIS	INDICE	01
ECHELLE	1/100	DATE	23/01/2026


23.00 Plan R+1 Gambetta


APS

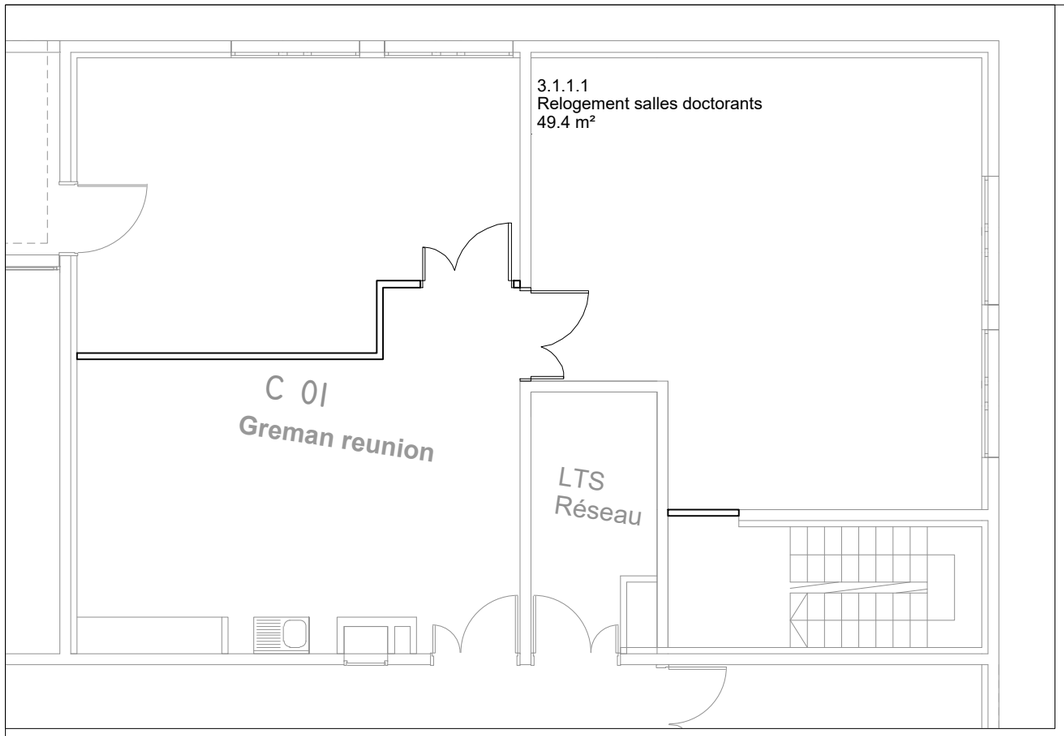

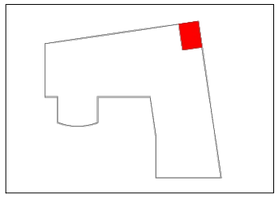

Partie A

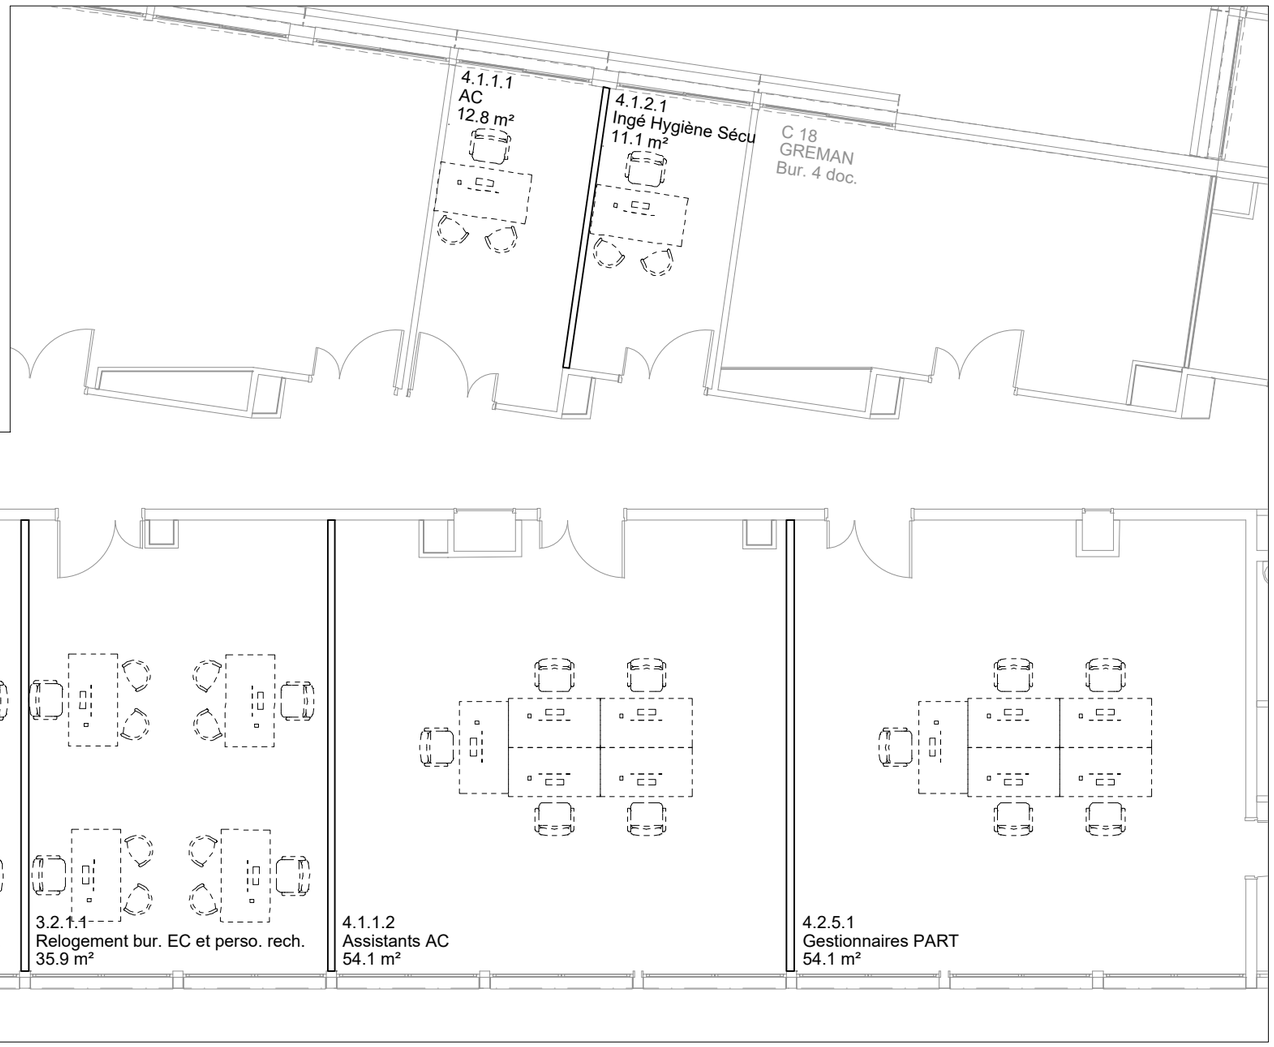

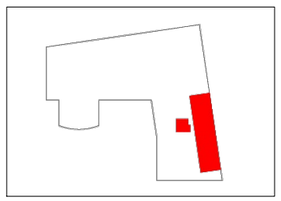

Partie B


Maîtrise d'Ouvrage	INSA Centre-Val-de-Loire	88 boulevard Lahitolle - 18000 Bourges			Tél : 02 48 48 40 81
Assistant Maîtrise d'Ouvrage	SCOPING	Tél : 01 81 87 06 03	BET Paysage / VRD	ERA Paysagistes	Tél : 01 46 71 15 23
Maîtrise d'Oeuvre	Agence VALLET DE MARTINIS	Tél : 01 44 75 37 69			
BET TCE / Economiste	SIBAT	Tél : 01 43 55 41 00			
BET Acoustique	VIASONORA	Tél : 01 43 70 82 50			


BLO — BLOIS (45)
Développement immobilier de l'INSA CVL campus Blois

EMETTEUR	VALLET DE MARTINIS	INDICE	01
ECHELLE	1/100	DATE	23/01/2026

23.10 Plan R+2 Gambetta

APS

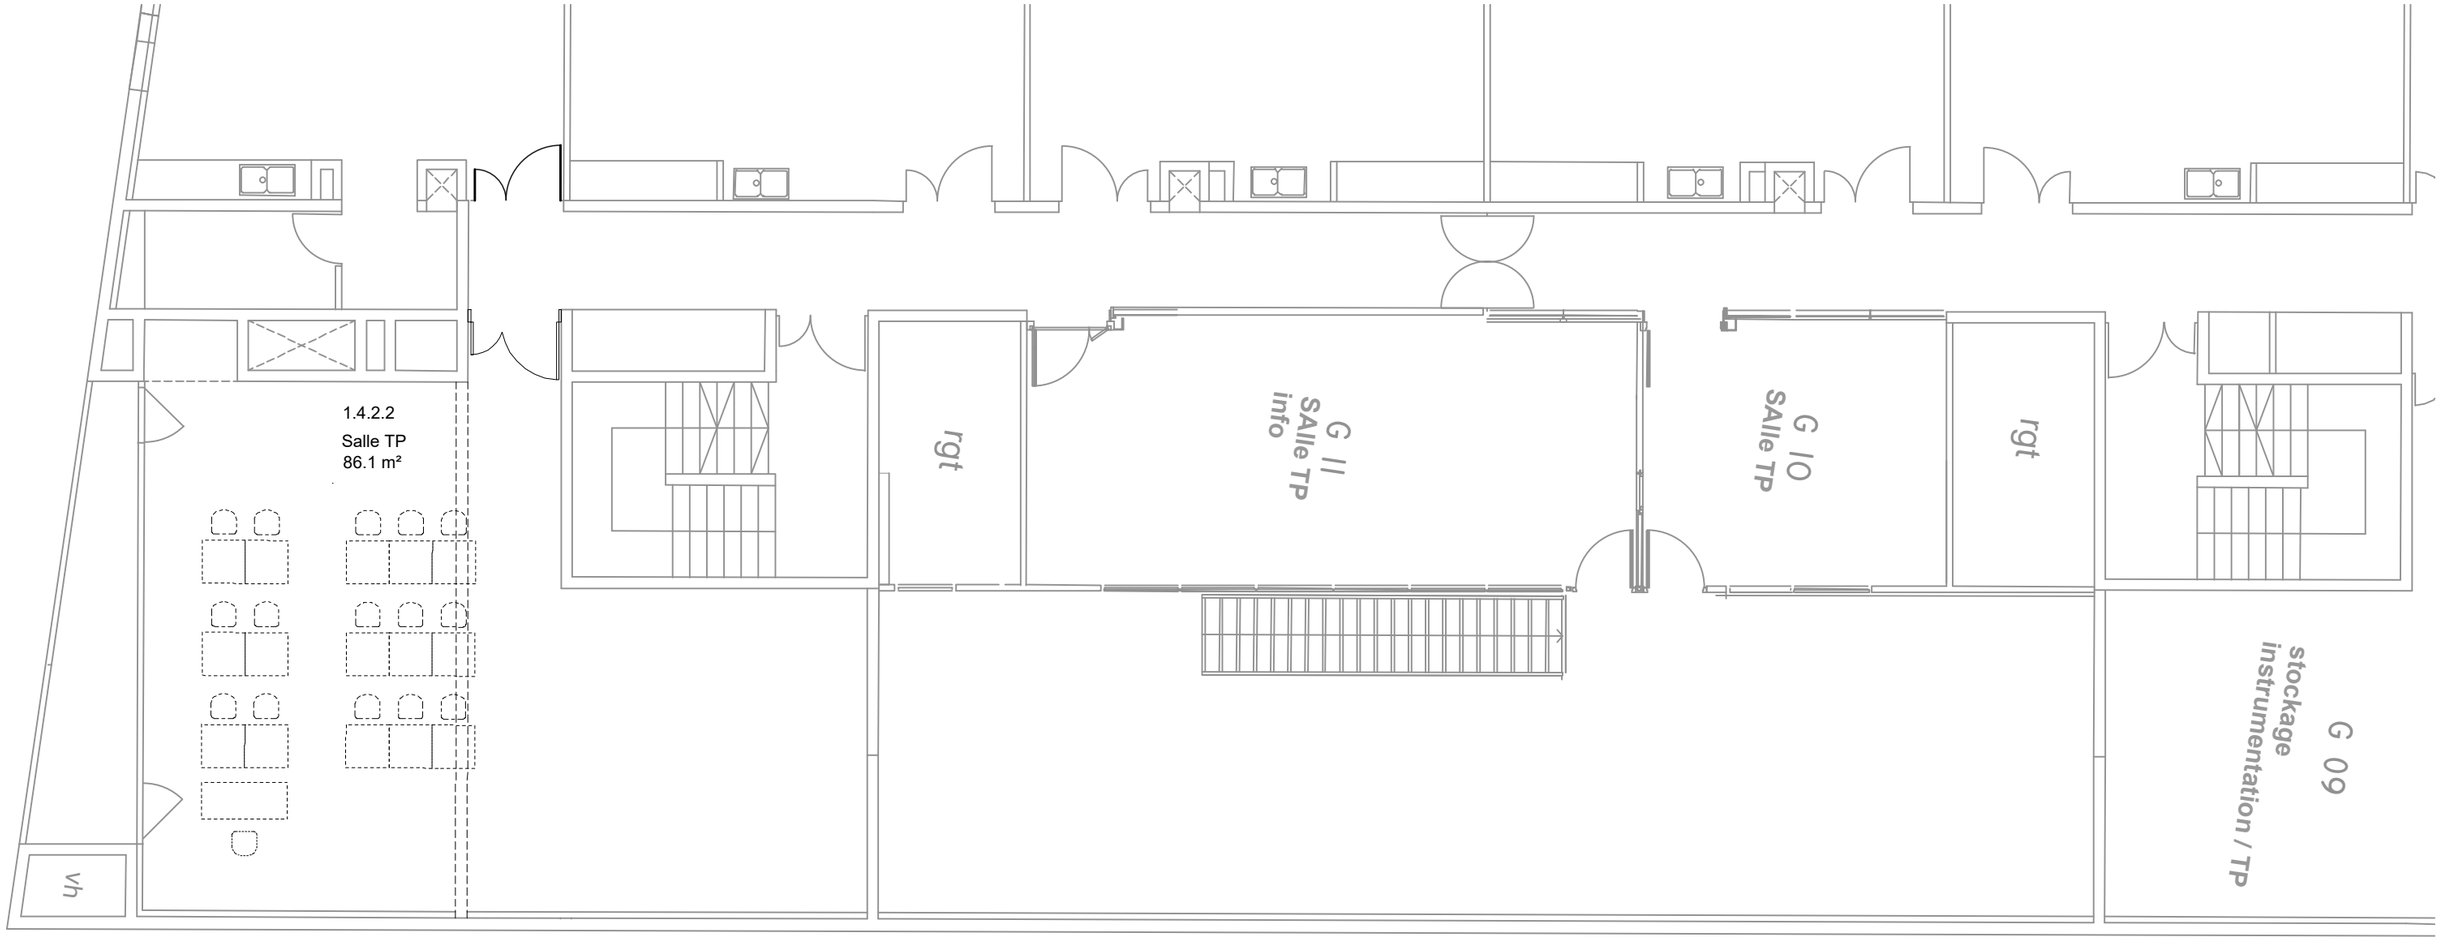

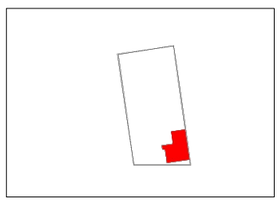


Maîtrise d'Ouvrage	INSA Centre-Val-de-Loire	88 boulevard Lahitolle - 18000 Bourges			Tél : 02 48 48 40 81
Assistant Maîtrise d'Ouvrage	SCOPING	Tél : 01 81 87 06 03	BET Paysage / VRD	ERA Paysagistes	Tél : 01 46 71 15 23
Maîtrise d'Oeuvre	Agence VALLET DE MARTINIS	Tél : 01 44 75 37 69			
BET TCE / Economiste	SIBAT	Tél : 01 43 55 41 00			
BET Acoustique	VIASONORA	Tél : 01 43 70 82 50			


BLO BLOIS (45)
Développement immobilier de l'INSA CVL campus Blois

EMETTEUR	VALLET DE MARTINIS	INDICE	01
ECHELLE	1/100	DATE	23/01/2026

24.00 Plan R+1 Halle Technique

APS

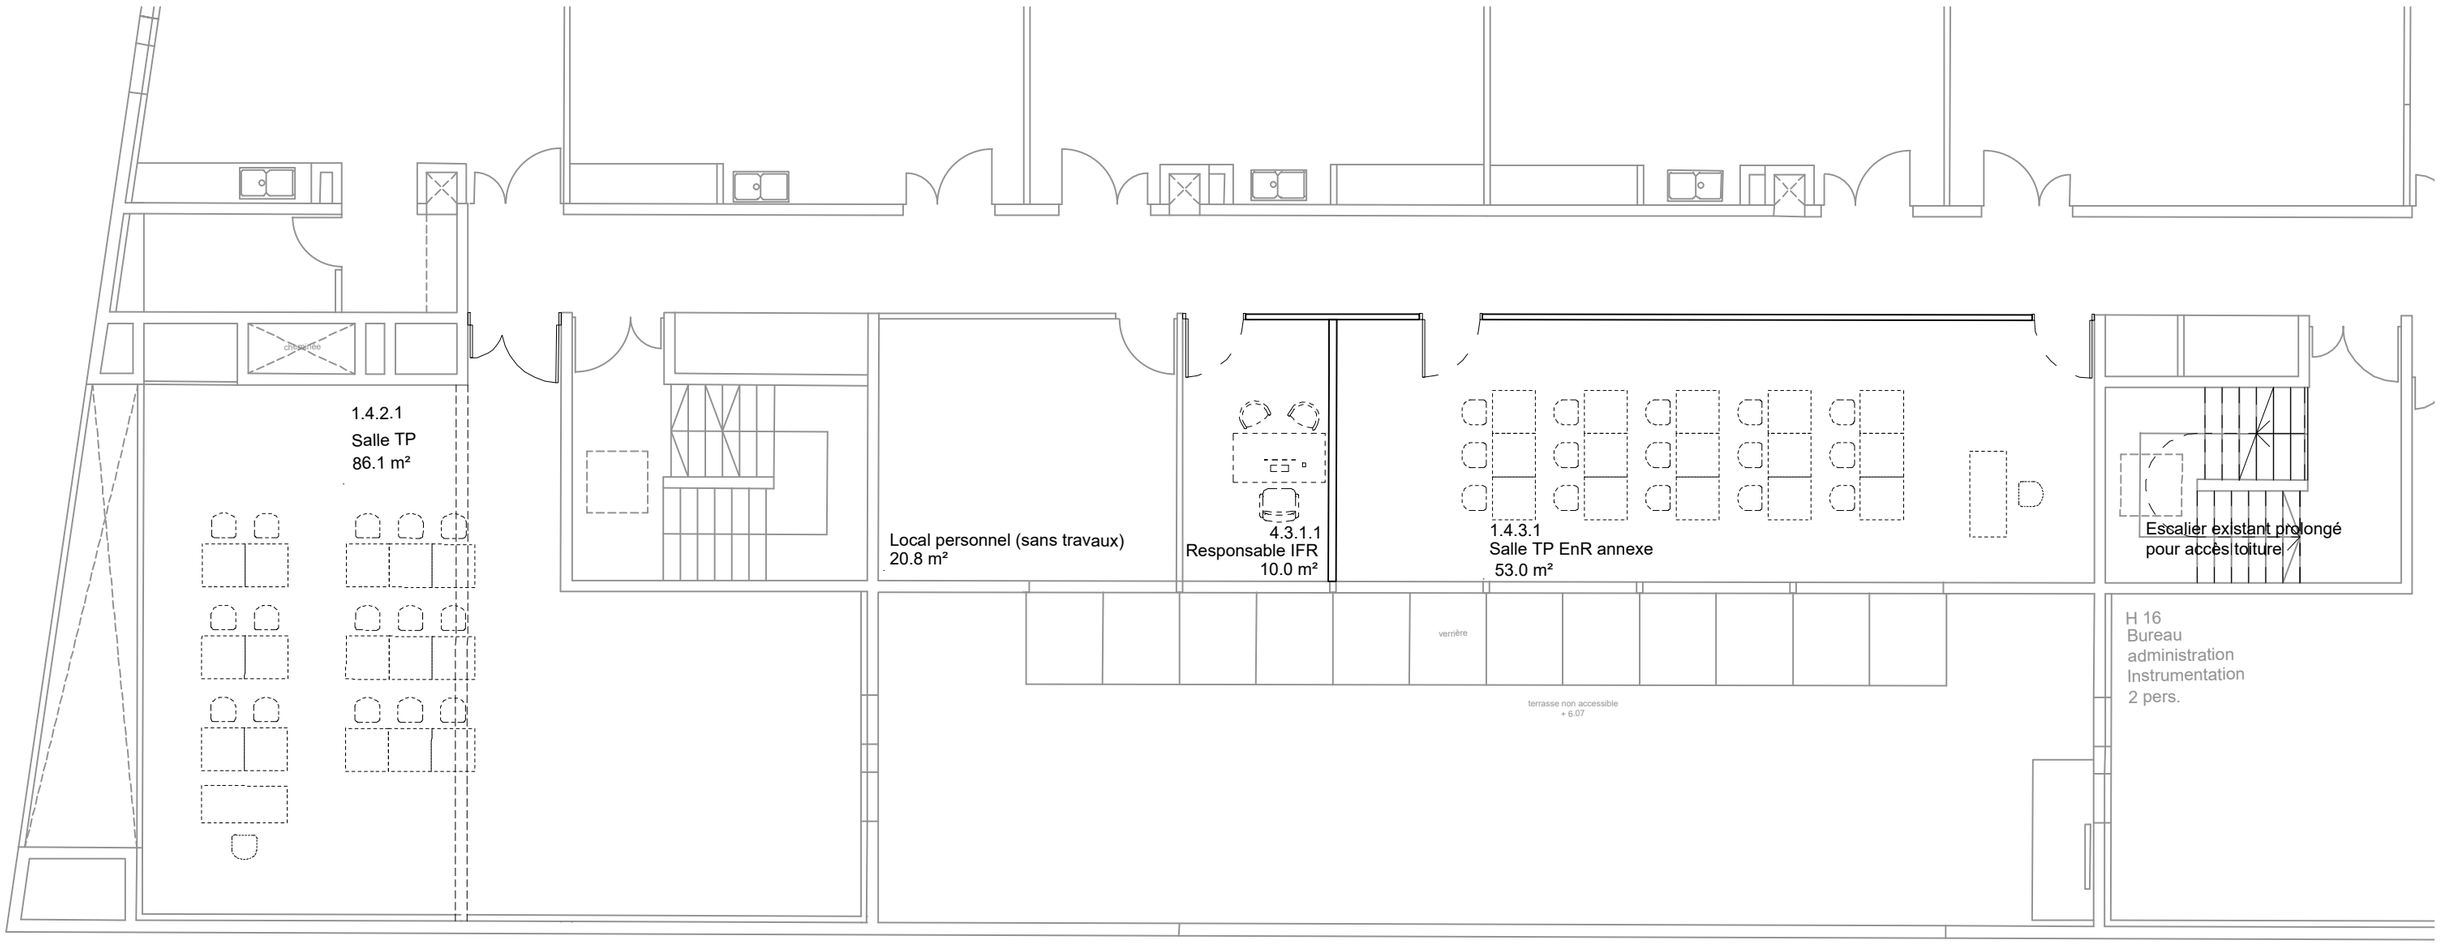

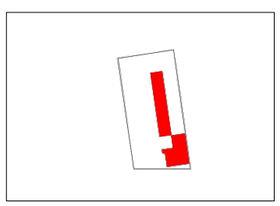


Maîtrise d'Ouvrage	INSA Centre-Val-de-Loire	88 boulevard Lahitolle - 18000 Bourges			Tél : 02 48 48 40 81
Assistant Maîtrise d'Ouvrage	SCOPING	Tél : 01 81 87 06 03	BET Paysage / VRD	ERA Paysagistes	Tél : 01 46 71 15 23
Maîtrise d'Oeuvre	Agence VALLET DE MARTINIS	Tél : 01 44 75 37 69			
BET TCE / Economiste	SIBAT	Tél : 01 43 55 41 00			
BET Acoustique	VIASONORA	Tél : 01 43 70 82 50			


BLO BLOIS (45)
Développement immobilier de l'INSA CVL campus Blois

EMETTEUR	VALLET DE MARTINIS	INDICE	01
ECHELLE	1/100	DATE	23/01/2026

24.10 Plan R+2 Halle Technique

APS

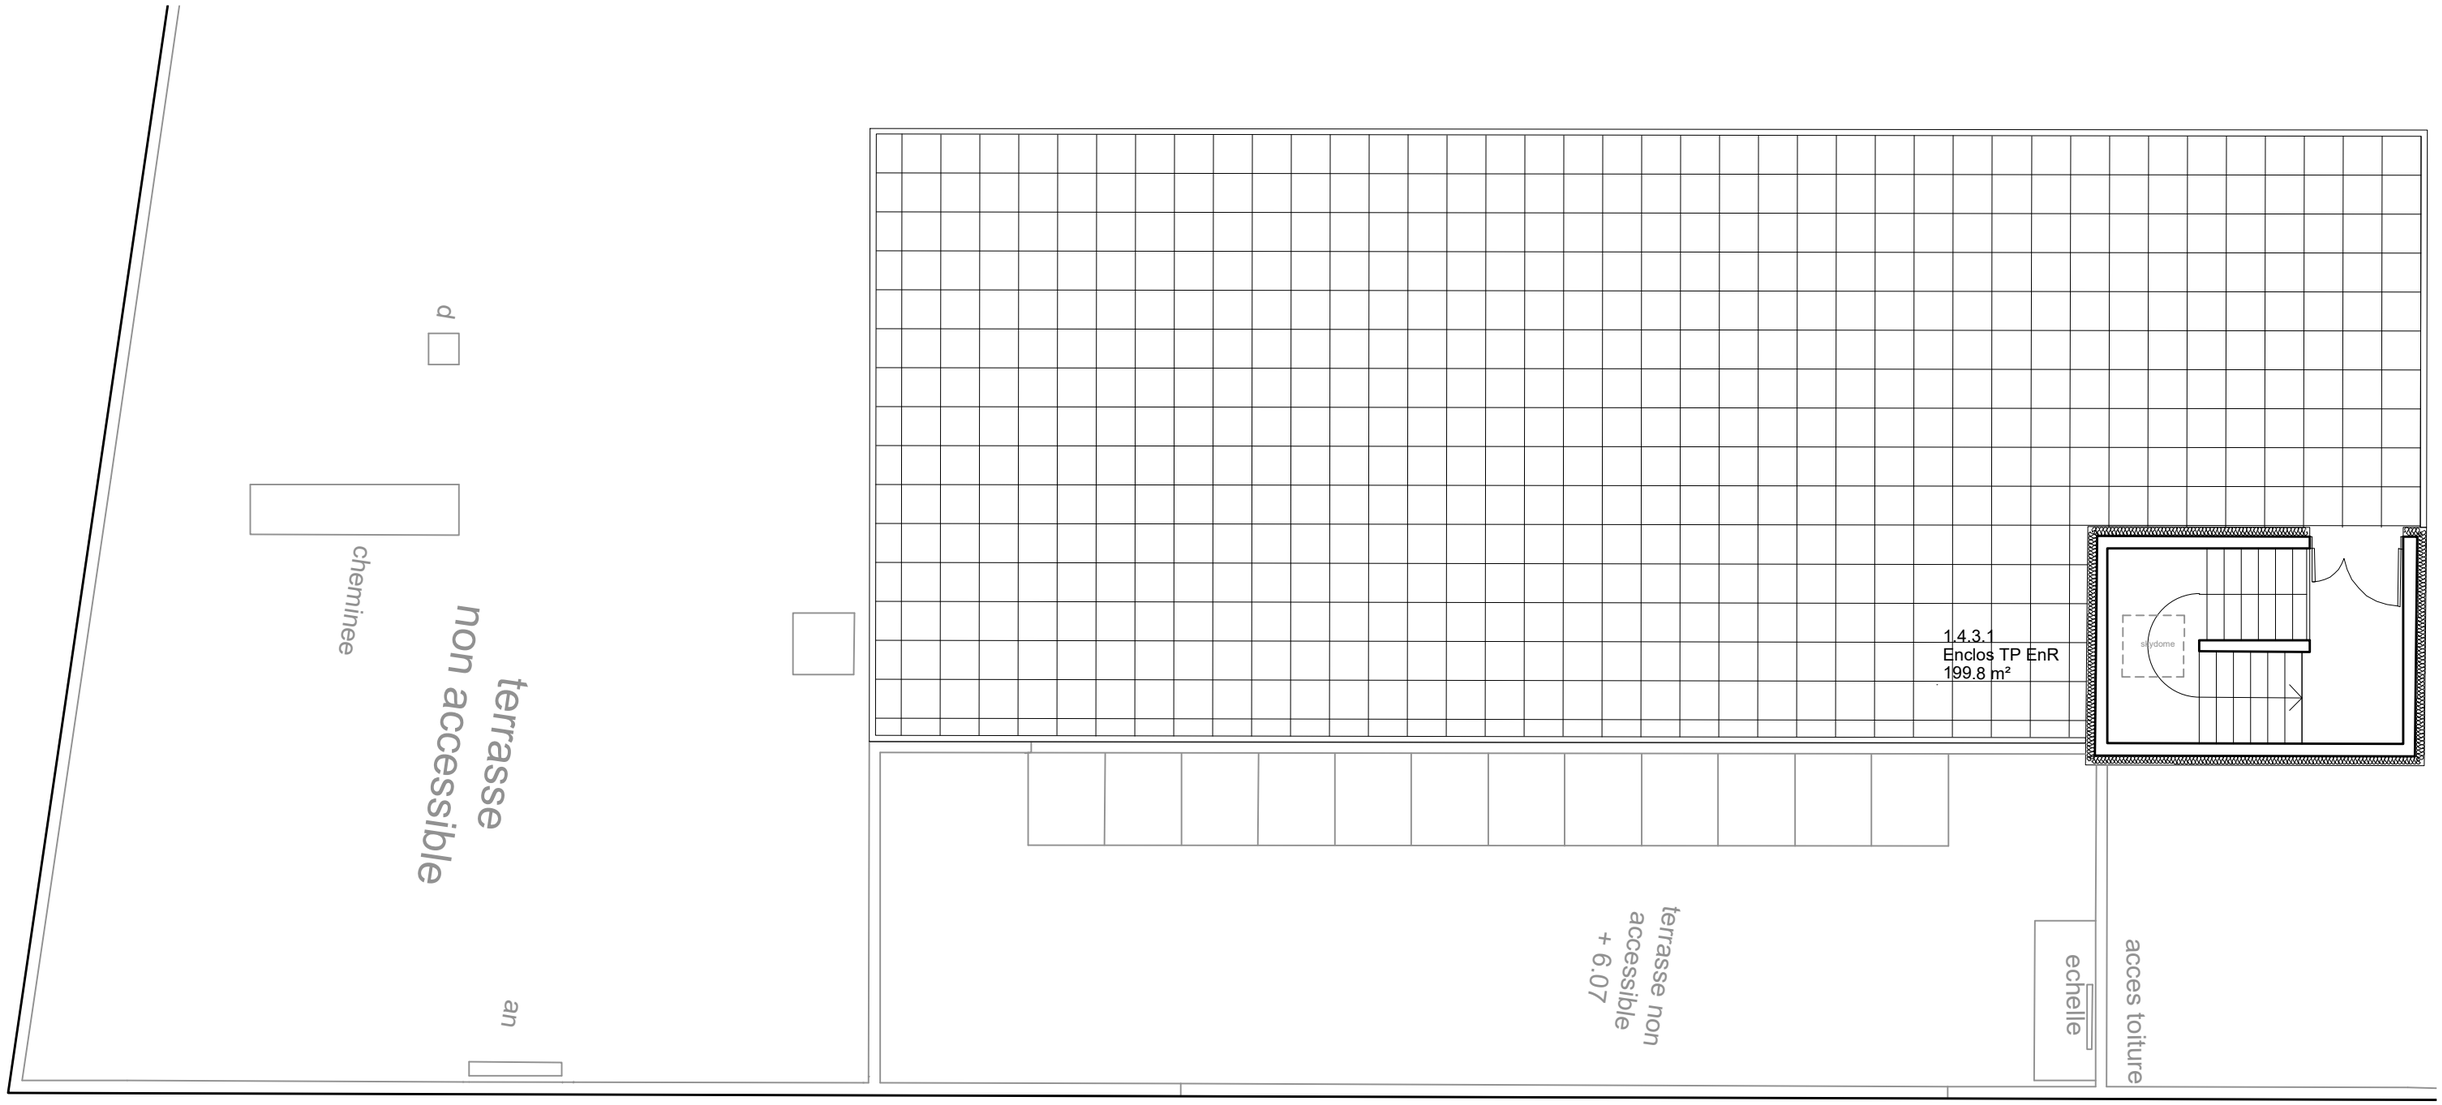

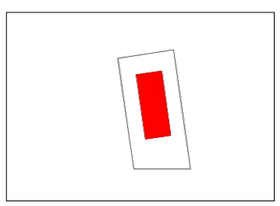

Maîtrise d'Ouvrage	INSA Centre-Val-de-Loire	88 boulevard Lahitolle - 18000 Bourges			Tél : 02 48 48 40 81
Assistant Maîtrise d'Ouvrage	SCOPING	Tél : 01 81 87 06 03	BET Paysage / VRD	ERA Paysagistes	Tél : 01 46 71 15 23
Maîtrise d'Oeuvre	Agence VALLET DE MARTINIS	Tél : 01 44 75 37 69			
BET TCE / Economiste	SIBAT	Tél : 01 43 55 41 00			
BET Acoustique	VIASONORA	Tél : 01 43 70 82 50			

BLO BLOIS (45)
Développement immobilier de l'INSA CVL campus Blois

EMETTEUR	VALLET DE MARTINIS	INDICE	01
ECHELLE	1/100	DATE	23/01/2026

24.20 Plan Toiture Halle Technique

APS