	MAITRE D'OUVRAGE		**MAITRE D'OEUVRE:** Architecte
INSA	INSA CVL 88 boulevard Lahitolle - 18000 Bourges tel : 02 48 48 40 81 guillaume.martin_halaire@insa-cvl.fr	VALLET de MARTINIS ARCHITECTES	VALLET de MARTINIS 28bis rue de Thionville, 75019 Paris tel: 01.44.75.37.69 demartinis@valletdemartinis.com / menard@valletdemartinis.com
	ASSISTANCE MAITRE D'OUVRAGE		**MAITRE D'OEUVRE:** Bureau d'étude
SCOPING concepteur-novateur de la ville de demain	SCOPING 15 rue Emile Baudot, 91300 Massy tél. : 01 81 87 06 03 b.oger@scoping.fr	SIBAT	SIBAT 17 rue Froment - 75011 Paris tel : 01 43 55 41 00 l.mallet@sibat.fr
	BUREAU DE CONTRÔLE		**MAITRE D'OEUVRE:** Paysagiste
SOCOTEC	SOCOTEC 2 All. du Petit Cher, 37550 Saint-Avertin tél. : 06 23 04 49 80 atmane.yakouben@socotec.com	era paysagistes	ERA Paysagistes 72 avenue Jean Jaurès, 94200 Ivry-sur-seine tel : 01 46 71 15 23 agence@erapaysagistes.com
	SPS		**MAITRE D'OEUVRE:** Bureau d'étude acoustique
Groupe Qualiconsult	QUALICONSULT 22 rue de la Milletière 37100 Tours tél. : 02 47 85 32 12 pierre.dussaut@qualiconsult.fr	VIA SONORA	Via Sonora 17 rue Froment - 75011 Paris tel : 01 43 70 82 50 viasonora@viasonora.fr

Développement immobilier de l'INSA CVL
Campus Blois



Façades

PHASE	ECHELLE	DATE	CHEMIN	PIECE
APS		23.01.2026		30.00

DATE	INDICE	MODIFICATIONS
23/01/2026	01	-
-	-	-
-	-	-
-	-	-
-	-	-



Maîtrise d'Ouvrage	INSA Centre-Val-de-Loire	88 boulevard Lahitolle - 18000 Bourges			Tél : 02 48 48 40 81
Assistant Maîtrise d'Ouvrage	SCOPING	Tél : 01 81 87 06 03	BET Paysage / VRD	ERA Paysagistes	Tél : 01 46 71 15 23
Maîtrise d'Oeuvre	Agence VALLET DE MARTINIS	Tél : 01 44 75 37 69			
BET TCE / Economiste	SIBAT	Tél : 01 43 55 41 00			
BET Acoustique	VIASONORA	Tél : 01 43 70 82 50			

BLO BLOIS (45)
Développement immobilier de l'INSA CVL campus Blois

EMETTEUR	VALLET DE MARTINIS	INDICE	01
ECHELLE	1/200	DATE	23/01/2026

30.00 Façade Nord

APS



Maîtrise d'Ouvrage	INSA Centre-Val-de-Loire	88 boulevard Lahitolle - 18000 Bourges			Tél : 02 48 48 40 81
Assistant Maîtrise d'Ouvrage	SCOPING	Tél : 01 81 87 06 03	BET Paysage / VRD	ERA Paysagistes	Tél : 01 46 71 15 23
Maîtrise d'Oeuvre	Agence VALLET DE MARTINIS	Tél : 01 44 75 37 69			
BET TCE / Economiste	SIBAT	Tél : 01 43 55 41 00			
BET Acoustique	VIASONORA	Tél : 01 43 70 82 50			

BLO BLOIS (45)
Développement immobilier de l'INSA CVL campus Blois

EMETTEUR	VALLET DE MARTINIS	INDICE	01
ECHELLE	1/200	DATE	23/01/2026

32.00 Façade Sud

APS



Maîtrise d'Ouvrage	INSA Centre-Val-de-Loire	88 boulevard Lahitolle - 18000 Bourges			Tél : 02 48 48 40 81
Assistant Maîtrise d'Ouvrage	SCOPING	Tél : 01 81 87 06 03	BET Paysage / VRD	ERA Paysagistes	Tél : 01 46 71 15 23
Maîtrise d'Oeuvre	Agence VALLET DE MARTINIS	Tél : 01 44 75 37 69			
BET TCE / Economiste	SIBAT	Tél : 01 43 55 41 00			
BET Acoustique	VIASONORA	Tél : 01 43 70 82 50			

BLO BLOIS (45)
Développement immobilier de l'INSA CVL campus Blois

EMETTEUR	VALLET DE MARTINIS	INDICE	01
ECHELLE	1/200	DATE	23/01/2026

33.00 Façade Est

APS




Maîtrise d'Ouvrage	INSA Centre-Val-de-Loire	88 boulevard Lahitolle - 18000 Bourges			Tél : 02 48 48 40 81
Assistant Maîtrise d'Ouvrage	SCOPING	Tél : 01 81 87 06 03	BET Paysage / VRD	ERA Paysagistes	Tél : 01 46 71 15 23
Maîtrise d'Oeuvre	Agence VALLET DE MARTINIS	Tél : 01 44 75 37 69			
BET TCE / Economiste	SIBAT	Tél : 01 43 55 41 00			
BET Acoustique	VIASONORA	Tél : 01 43 70 82 50			

BLO BLOIS (45)
Développement immobilier de l'INSA CVL campus Blois

EMETTEUR	VALLET DE MARTINIS	INDICE	01
ECHELLE	1/200	DATE	23/01/2026

34.00 Façade Ouest

APS

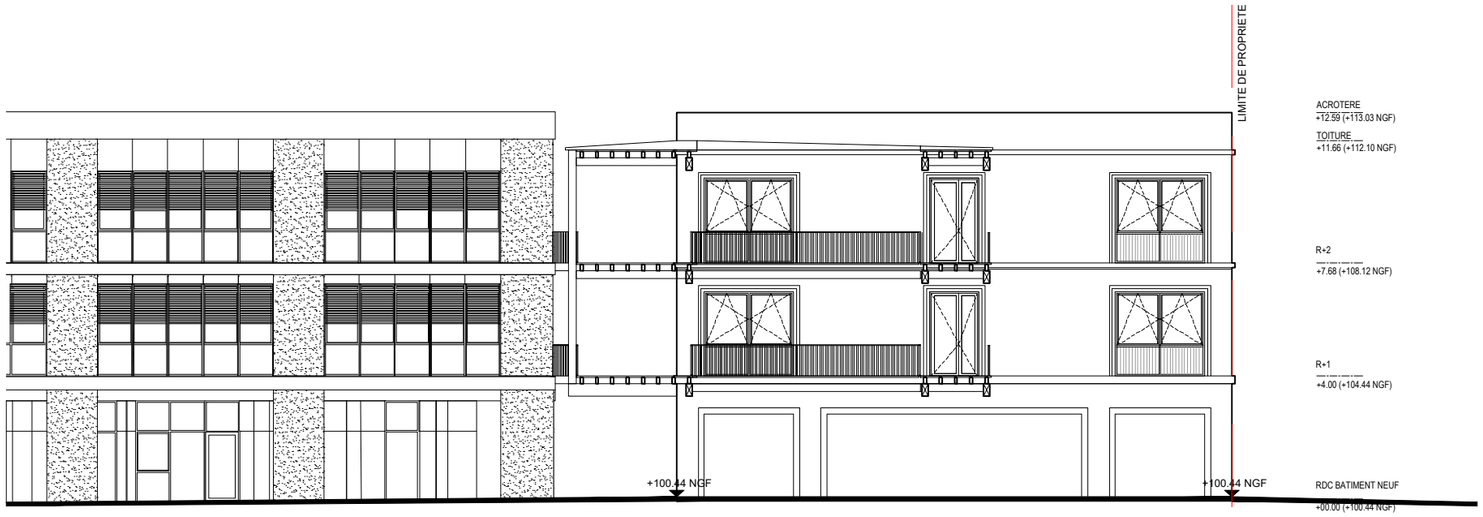


Maîtrise d'Ouvrage	INSA Centre-Val-de-Loire	88 boulevard Lahitolle - 18000 Bourges			Tél : 02 48 48 40 81
Assistant Maîtrise d'Ouvrage	SCOPING	Tél : 01 81 87 06 03	BET Paysage / VRD	ERA Paysagistes	Tél : 01 46 71 15 23
Maîtrise d'Oeuvre	Agence VALLET DE MARTINIS	Tél : 01 44 75 37 69			
BET TCE / Economiste	SIBAT	Tél : 01 43 55 41 00			
BET Acoustique	VIASONORA	Tél : 01 43 70 82 50			

BLO BLOIS (45)
Développement immobilier de l'INSA CVL campus Blois

EMETTEUR	VALLET DE MARTINIS	INDICE	01
ECHELLE	1/200	DATE	23/01/2026

35.00 Façade Est Coursive

APS

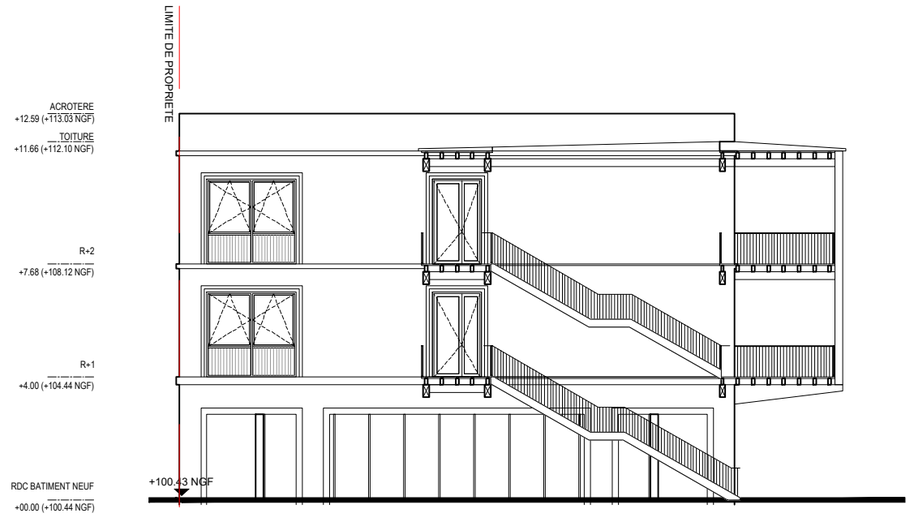

Maîtrise d'Ouvrage	INSA Centre-Val-de-Loire	88 boulevard Lahitolle - 18000 Bourges			Tél : 02 48 48 40 81
Assistant Maîtrise d'Ouvrage	SCOPING	Tél : 01 81 87 06 03	BET Paysage / VRD	ERA Paysagistes	Tél : 01 46 71 15 23
Maîtrise d'Oeuvre	Agence VALLET DE MARTINIS	Tél : 01 44 75 37 69			
BET TCE / Economiste	SIBAT	Tél : 01 43 55 41 00			
BET Acoustique	VIASONORA	Tél : 01 43 70 82 50			

BLO BLOIS (45)
Développement immobilier de l'INSA CVL campus Blois

EMETTEUR	VALLET DE MARTINIS	INDICE	01
ECHELLE	1/200	DATE	23/01/2026

36.00 Façade Ouest Coursive

APS