	MAITRE D'OUVRAGE		**MAITRE D'OEUVRE:** Architecte
INSA	INSA CVL 88 boulevard Lahitolle - 18000 Bourges tel : 02 48 48 40 81 guillaume.martin_halaire@insa-cvl.fr	VALLET de MARTINIS ARCHITECTES	VALLET de MARTINIS 28bis rue de Thionville, 75019 Paris tel: 01.44.75.37.69 demartinis@valletdemartinis.com / menard@valletdemartinis.com
	ASSISTANCE MAITRE D'OUVRAGE		**MAITRE D'OEUVRE:** Bureau d'étude
SCOPING concepteur-novateur de la ville de demain	SCOPING 15 rue Emile Baudot, 91300 Massy tél. : 01 81 87 06 03 b.oger@scoping.fr	SIBAT	SIBAT 17 rue Froment - 75011 Paris tel : 01 43 55 41 00 l.mallet@sibat.fr
	BUREAU DE CONTRÔLE		**MAITRE D'OEUVRE:** Paysagiste
SOCOTEC	SOCOTEC 2 All. du Petit Cher, 37550 Saint-Avertin tél. : 06 23 04 49 80 atmane.yakouben@socotec.com	era paysagistes	ERA Paysagistes 72 avenue Jean Jaurès, 94200 Ivry-sur-seine tel : 01 46 71 15 23 agence@erapaysagistes.com
	SPS		**MAITRE D'OEUVRE:** Bureau d'étude acoustique
Groupe Qualiconsult	QUALICONSULT 22 rue de la Milletière 37100 Tours tél. : 02 47 85 32 12 pierre.dussaut@qualiconsult.fr	VIA SONORA	Via Sonora 17 rue Froment - 75011 Paris tel : 01 43 70 82 50 viasonora@viasonora.fr


Développement immobilier de l'INSA CVL
Campus Blois



Coupes

PHASE	ECHELLE	DATE	CHEMIN	PIECE
APS		23.01.2026		30.00

DATE	INDICE	MODIFICATIONS
23/01/2026	01	-
-	-	-
-	-	-
-	-	-
-	-	-

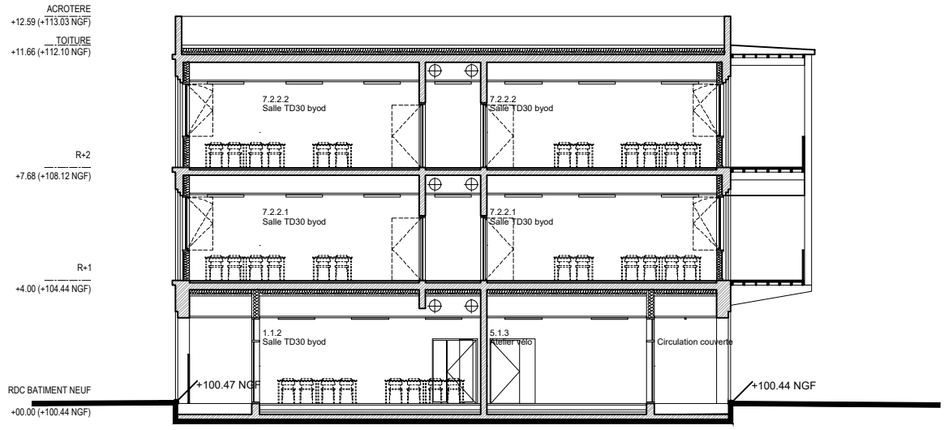


Maîtrise d'Ouvrage	**INSA Centre-Val-de-Loire**	**88 boulevard Lahitolle - 18000 Bourges**			**Tél : 02 48 48 40 81**
Assistant Maîtrise d'Ouvrage	**SCOPING**	**Tél : 01 81 87 06 03**	**BET Paysage / VRD**	**ERA Paysagistes**	**Tél : 01 46 71 15 23**
Maîtrise d'Oeuvre	**Agence VALLET DE MARTINIS**	**Tél : 01 44 75 37 69**			
BET TCE / Economiste	**SIBAT**	**Tél : 01 43 55 41 00**			
BET Acoustique	**VIASONORA**	**Tél : 01 43 70 82 50**			

BLO — **BLOIS (45)**
Développement immobilier de l'INSA CVL campus Blois

EMETTEUR	**VALLET DE MARTINIS**	INDICE	**01**
ECHELLE	**1/200**	DATE	**23/01/2026**

41.00 Coupe T

APS

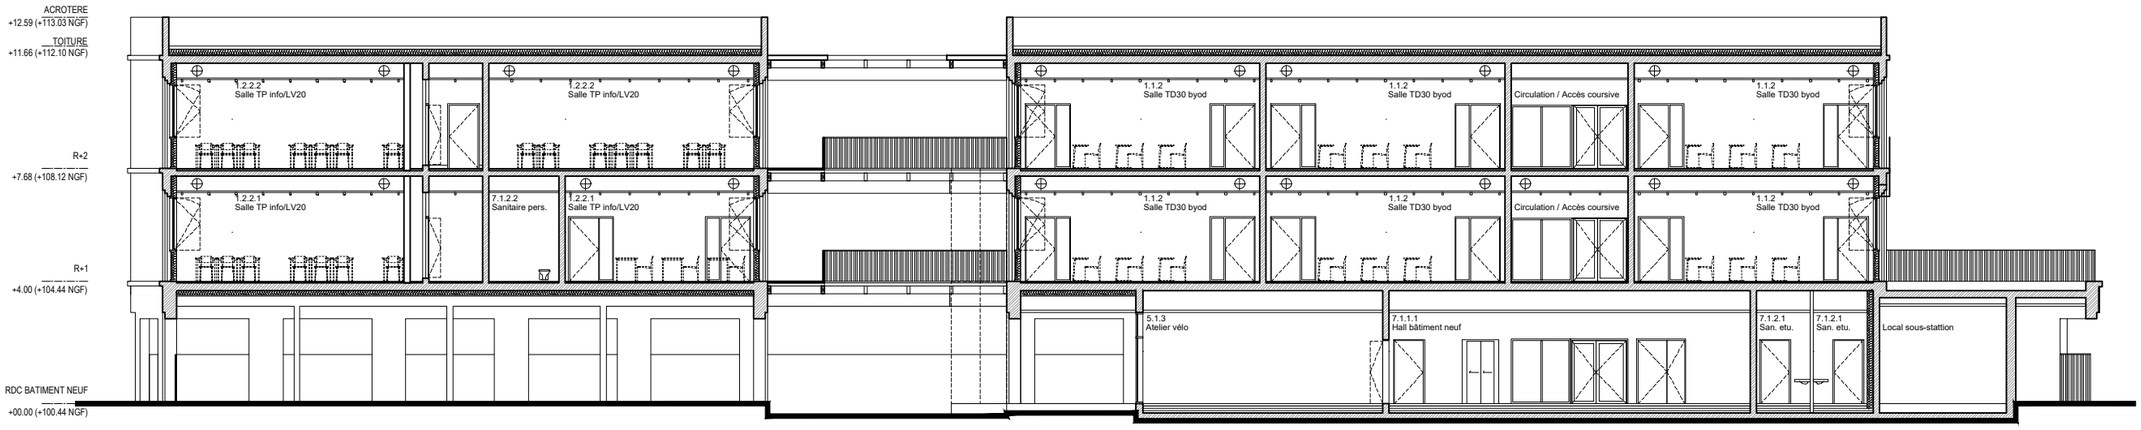

Maîtrise d'Ouvrage	**INSA Centre-Val-de-Loire**	**88 boulevard Lahitolle - 18000 Bourges**			**Tél : 02 48 48 40 81**
Assistant Maîtrise d'Ouvrage	**SCOPING**	**Tél : 01 81 87 06 03**	**BET Paysage / VRD**	**ERA Paysagistes**	**Tél : 01 46 71 15 23**
Maîtrise d'Oeuvre	**Agence VALLET DE MARTINIS**	**Tél : 01 44 75 37 69**			
BET TCE / Economiste	**SIBAT**	**Tél : 01 43 55 41 00**			
BET Acoustique	**VIASONORA**	**Tél : 01 43 70 82 50**			

BLO

BLOIS (45)
Développement immobilier de l'INSA CVL campus Blois

EMETTEUR	**VALLET DE MARTINIS**	INDICE	**01**
ECHELLE	**1/200**	DATE	**23/01/2026**

42.00 Coupe L

APS