



Etage 2 - ETAT PROJETE -
détails significatifs sur plafond salle du Conseil
sans échelle

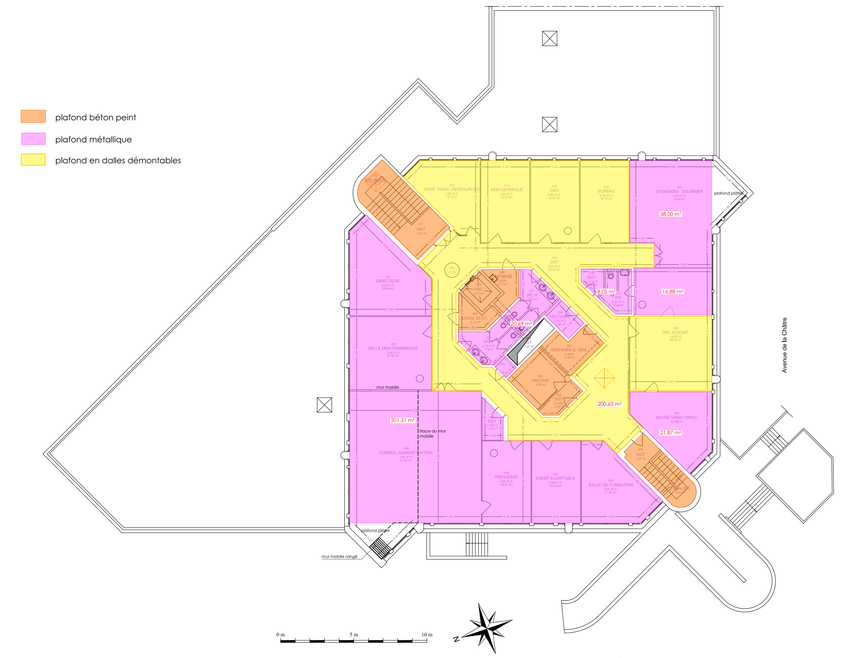

Etage 2 - ETAT ACTUEL - reperage des type de plafond
échelle: 1/200

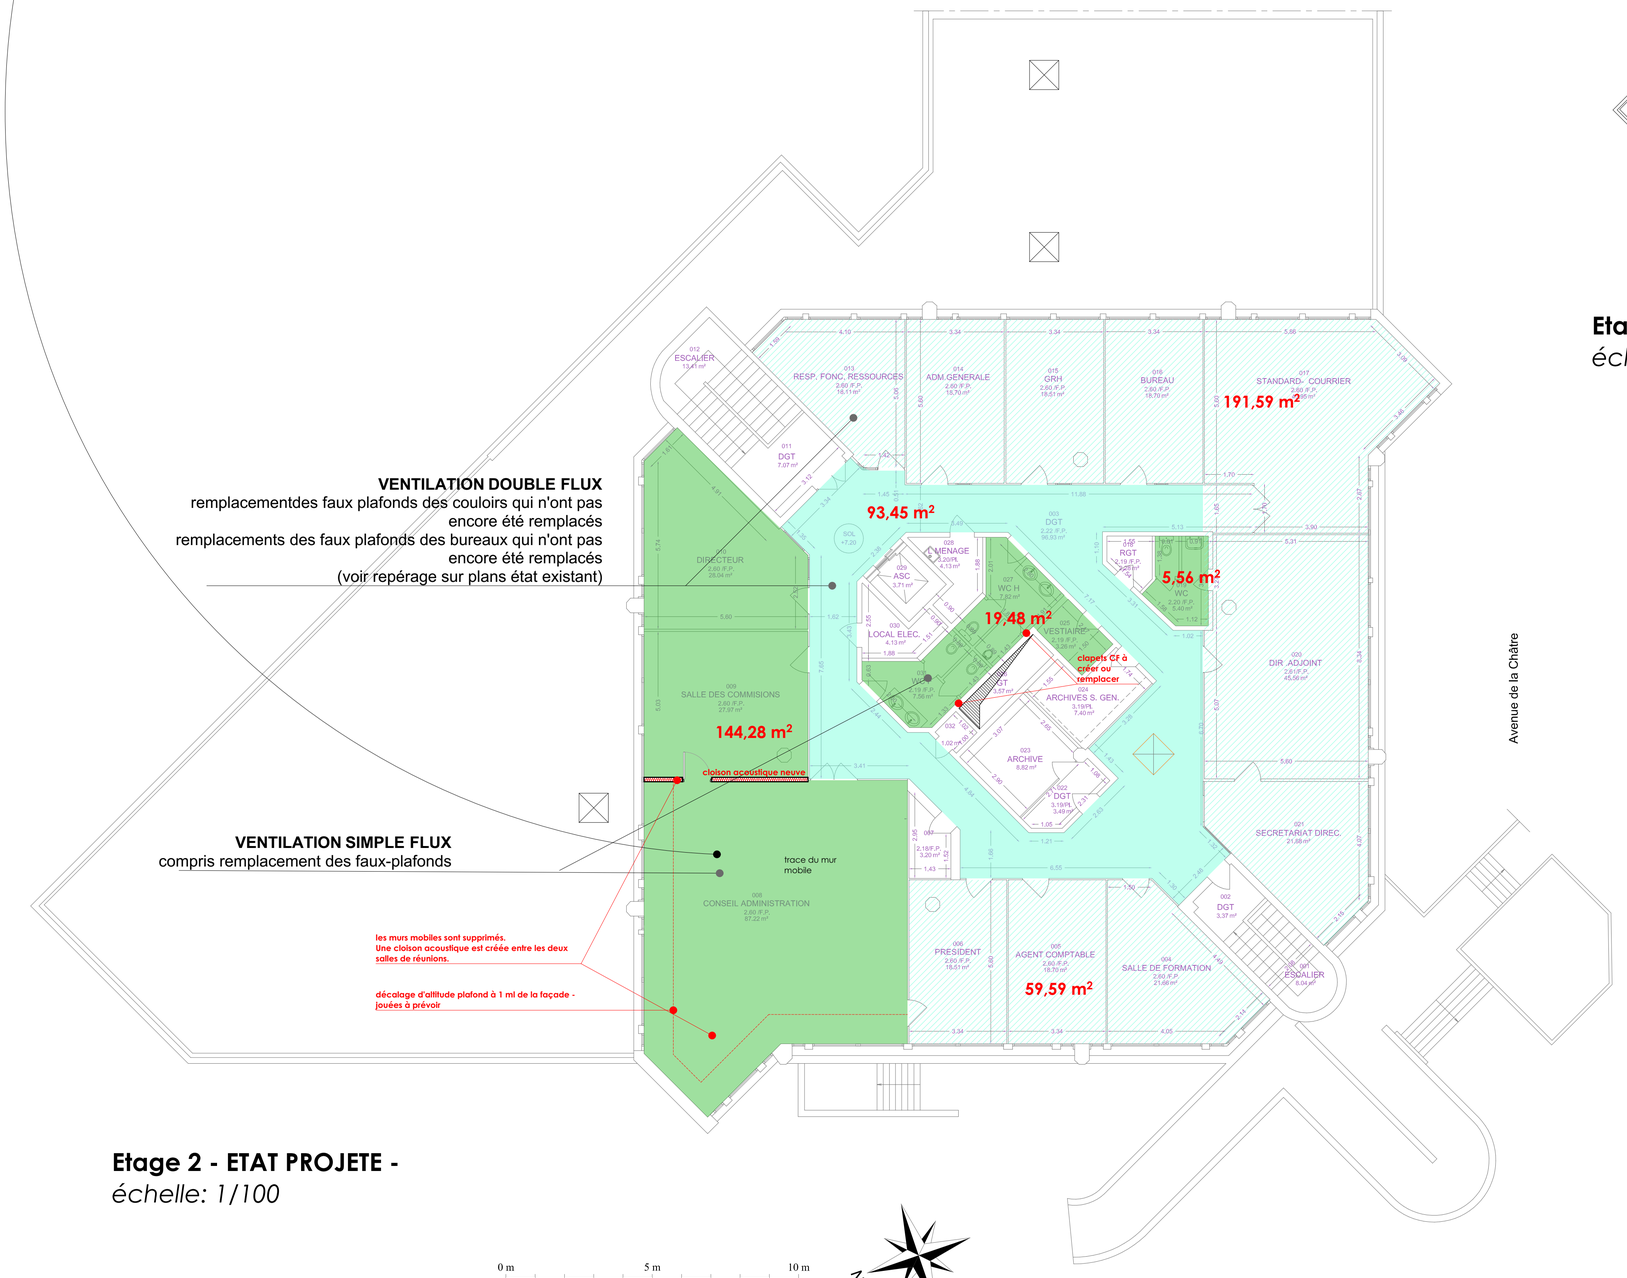

Etage 2 - ETAT PROJETE -
échelle: 1/100

Caisse d'Allocations Familiales de l'Indre

RENOVATION ENERGETIQUE DU SIEGE SOCIAL

193 avenue de La Châtre
36000 Châteauroux

maître d'ouvrage	**Caisse d'Allocations Familiales de l'Indre** 193 avenue de La Châtre - 36000 - CHATEAUROUX tél : #Numéro téléphone client mail: #Courriel client
Architecte	**EI - Ludovic BIAUNIER, architecte dplg** 52 rue Grande - 36000 Châteauroux tél : 02 54 34 71 25 mail : contact@labo52.com
Economiste	**MAITRYS** représenté par Mr Nicolas DOUMAX 23 rue Elie Berthet - 87000 Limoges tél : 05 87 21 75 20 mail : maitrys@maitrys.com
BET fluides, électricité	**LARBRE INGENIERIE** représenté par Mr Richard CLUZELLE 16 allée Charles Dickens - 36000 Châteauroux tél : 02 54 07 79 98 mail : bet36@larbre-ingenierie.fr
Bureau de contrôle	**SOCOTEC** représenté par M. Tachafine OUARID 1 rue Jade - 36250 Saint-Maur tél : 06 18 28 11 63 mail: tachafine.ouarid@socotec.com
Coordonnateur SPS	**SOCOTEC** représenté par M. Sylvain TOULERON 1 rue Jade - 36250 Saint-Maur tél : 06 86 57 06 07 mail: sylvain.touleron@socotec.com

LAB'o 52

carnet de plans

aff. n°2540 | **23/09/2026**

DCE

E.I. Ludovic BIAUNIER - architecte DPLG
n° d'inscription à l'Ordre des Architectes 045178 - n° SIRET 443 644 083 000 26 - n° APE 7111Z
52 rue Grande - 36000 CHATEAUROUX - Tél: 02 54 34 71 25
Site web: www.labo52.fr - Mail: contact@labo52.com