
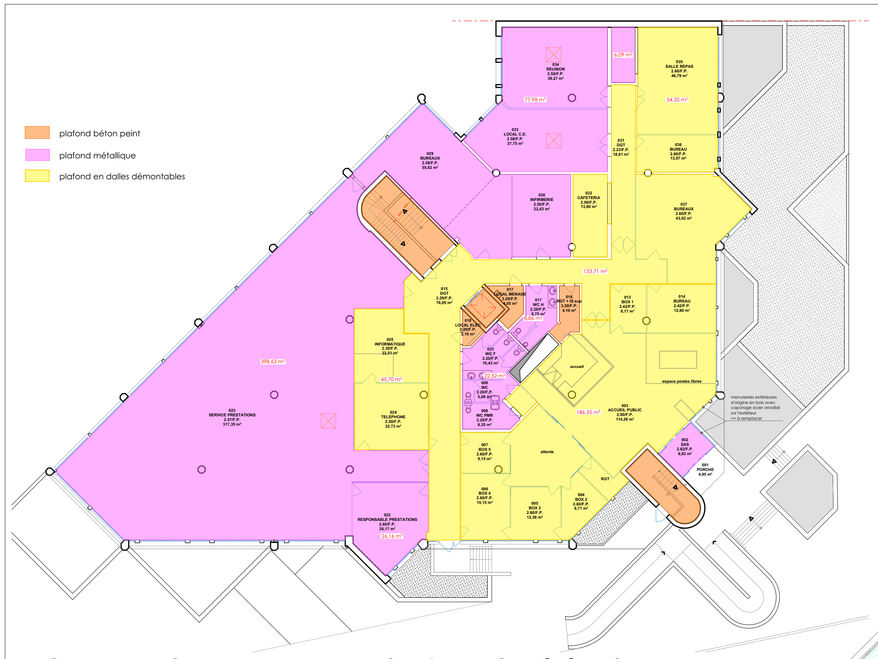


RDC - ETAT ACTUEL - reperage des type de plafond

échelle: 1/200

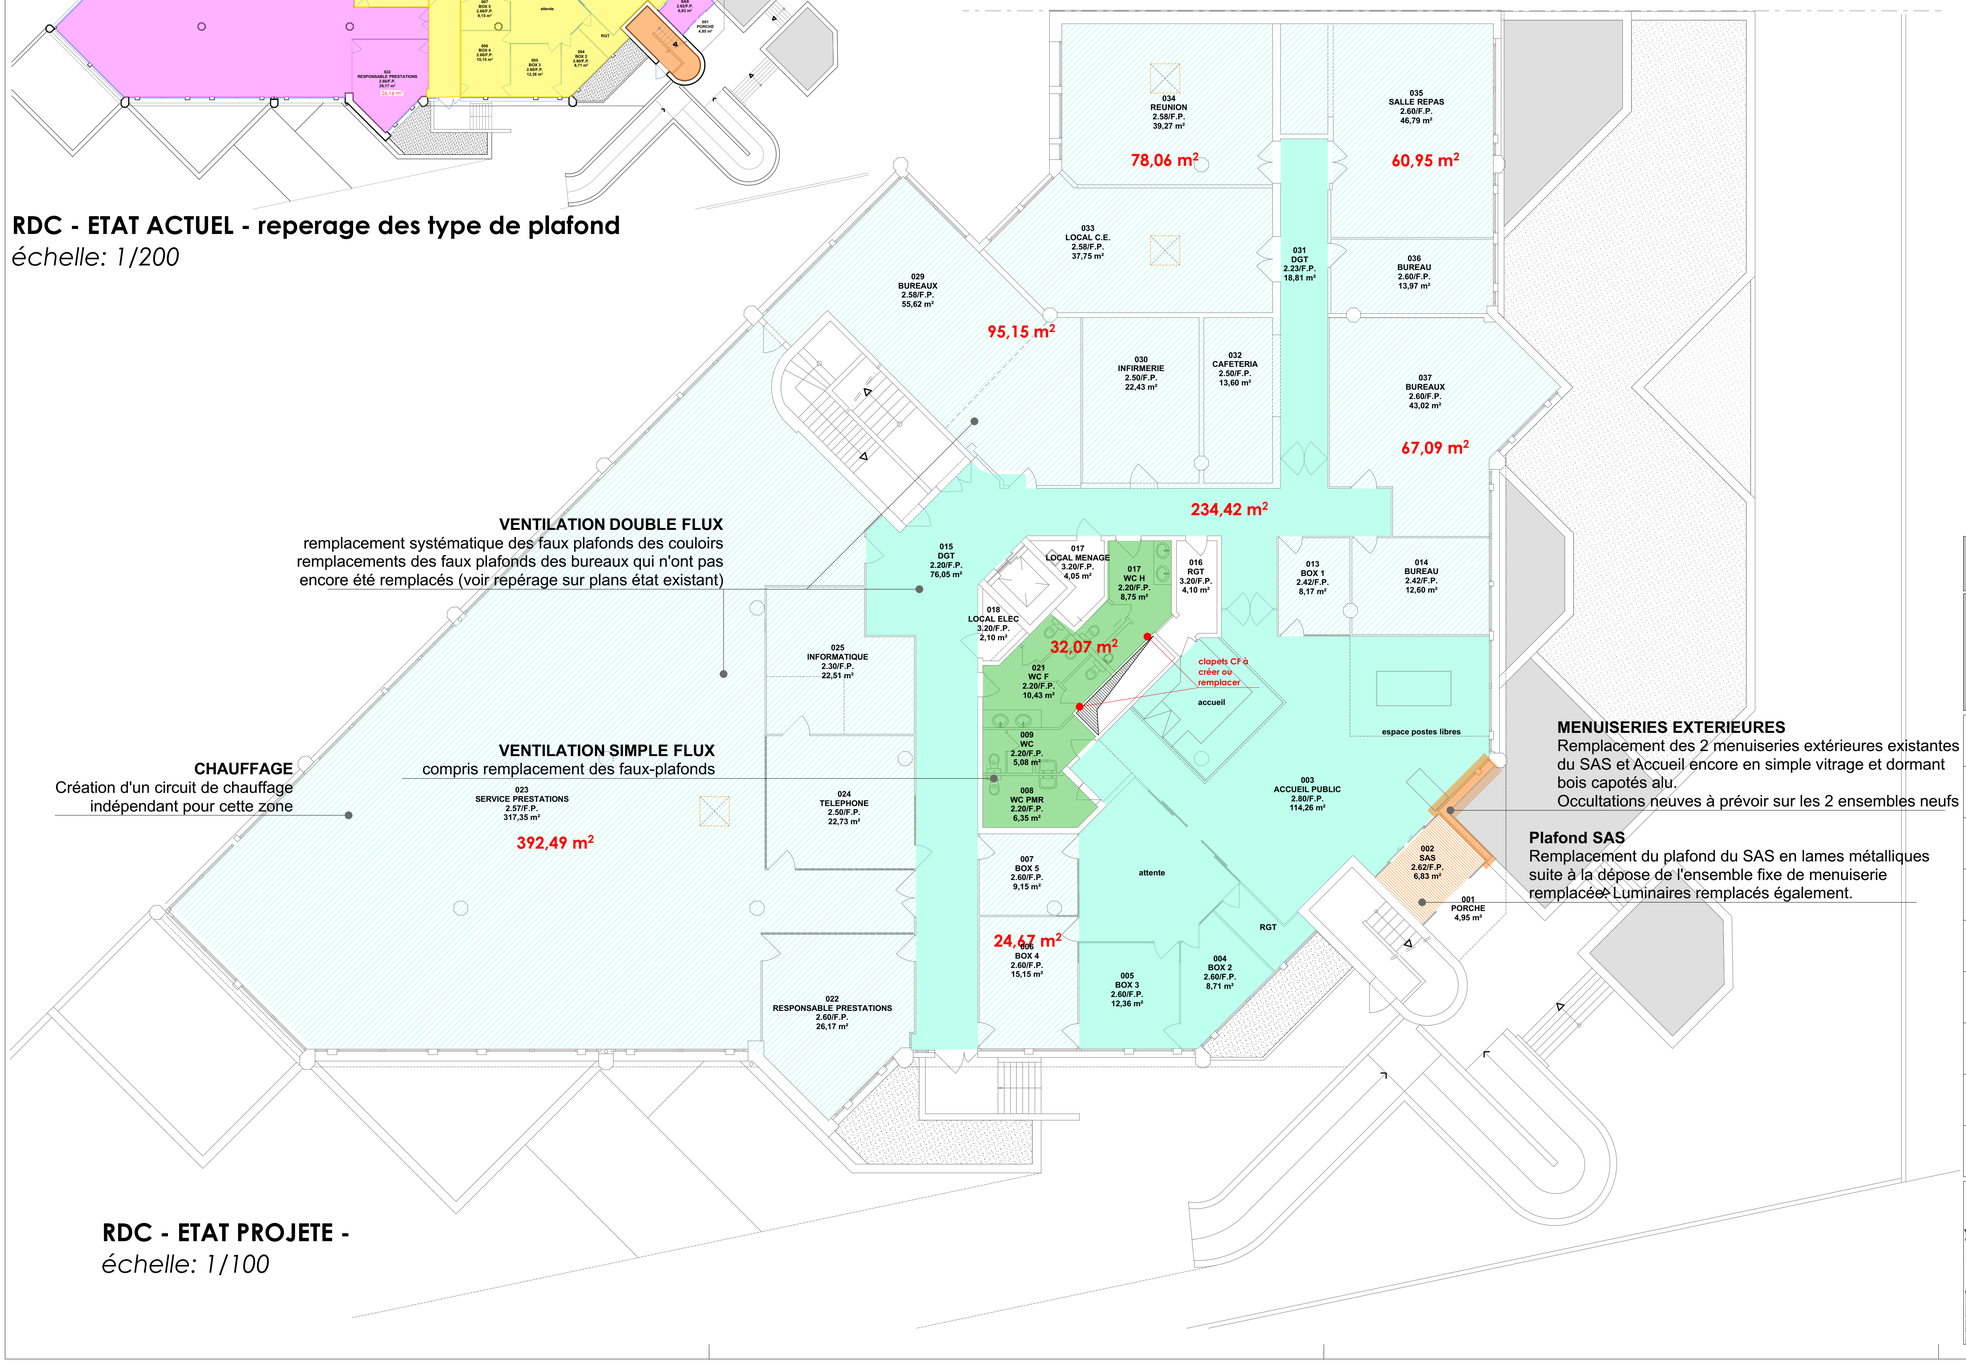

VENTILATION DOUBLE FLUX
remplacement systématique des faux plafonds des couloirs
remplacements des faux plafonds des bureaux qui n'ont pas encore été remplacés (voir repérage sur plans état existant)

VENTILATION SIMPLE FLUX
compris remplacement des faux-plafonds

CHAUFFAGE
Création d'un circuit de chauffage indépendant pour cette zone

MENUISERIES EXTERIEURES
Remplacement des 2 menuiseries extérieures existantes du SAS et Accueil encore en simple vitrage et dormant bois capotés alu.
Occultations neuves à prévoir sur les 2 ensembles neufs

Plafond SAS
Remplacement du plafond du SAS en lames métalliques suite à la dépose de l'ensemble fixe de menuiserie remplacée. Luminaires remplacés également.

RDC - ETAT PROJETE -

échelle: 1/100

Caisse d'Allocations Familiales de l'Indre

RENOVATION ENERGETIQUE DU SIEGE SOCIAL

193 avenue de La Châtre
36000 Châteauroux

maître d'ouvrage	**Caisse d'Allocations Familiales de l'Indre** 193 avenue de La Châtre - 36000 - CHATEAUROUX tél : #Numéro téléphone client mail: #Courriel client
Architecte	**EI - Ludovic BIAUNIER, architecte dplg** 52 rue Grande - 36000 Châteauroux tél : 02 54 34 71 25 mail : contact@labo52.com
Economiste	**MAITRYS** représenté par Mr Nicolas DOUMAX 23 rue Elie Berthet - 87000 Limoges tél : 05 87 21 75 20 mail : maitrys@maitrys.com
BET fluides, électricité	**LARBRE INGENIERIE** représenté par Mr Richard CLUZELLE 16 allée Charles Dickens - 36000 Châteauroux tél : 02 54 07 79 98 mail : bet36@larbre-ingenierie.fr
Bureau de contrôle	**SOCOTEC** représenté par M. Tachafine OUARID 1 rue Jade - 36250 Saint-Maur tél : 06 18 28 11 63 mail: tachafine.ouarid@socotec.com
Coordonnateur SPS	**SOCOTEC** représenté par M. Sylvain TOULERON 1 rue Jade - 36250 Saint-Maur tél : 06 86 57 06 07 mail: sylvain.touleron@socotec.com

LAB'o 52

carnet de plans

aff. n°2540 | **23/09/2026**

DCE

E.I. Ludovic BIAUNIER - architecte DPLG
n° d'inscription à l'Ordre des Architectes 045178 - n° SIRET 443 644 083 000 26 - n° APE 7111Z
52 rue Grande - 36000 CHATEAUROUX - Tél: 02.54.34.71.25
Site web: www.labo52.fr - Mail: contact@labo52.com