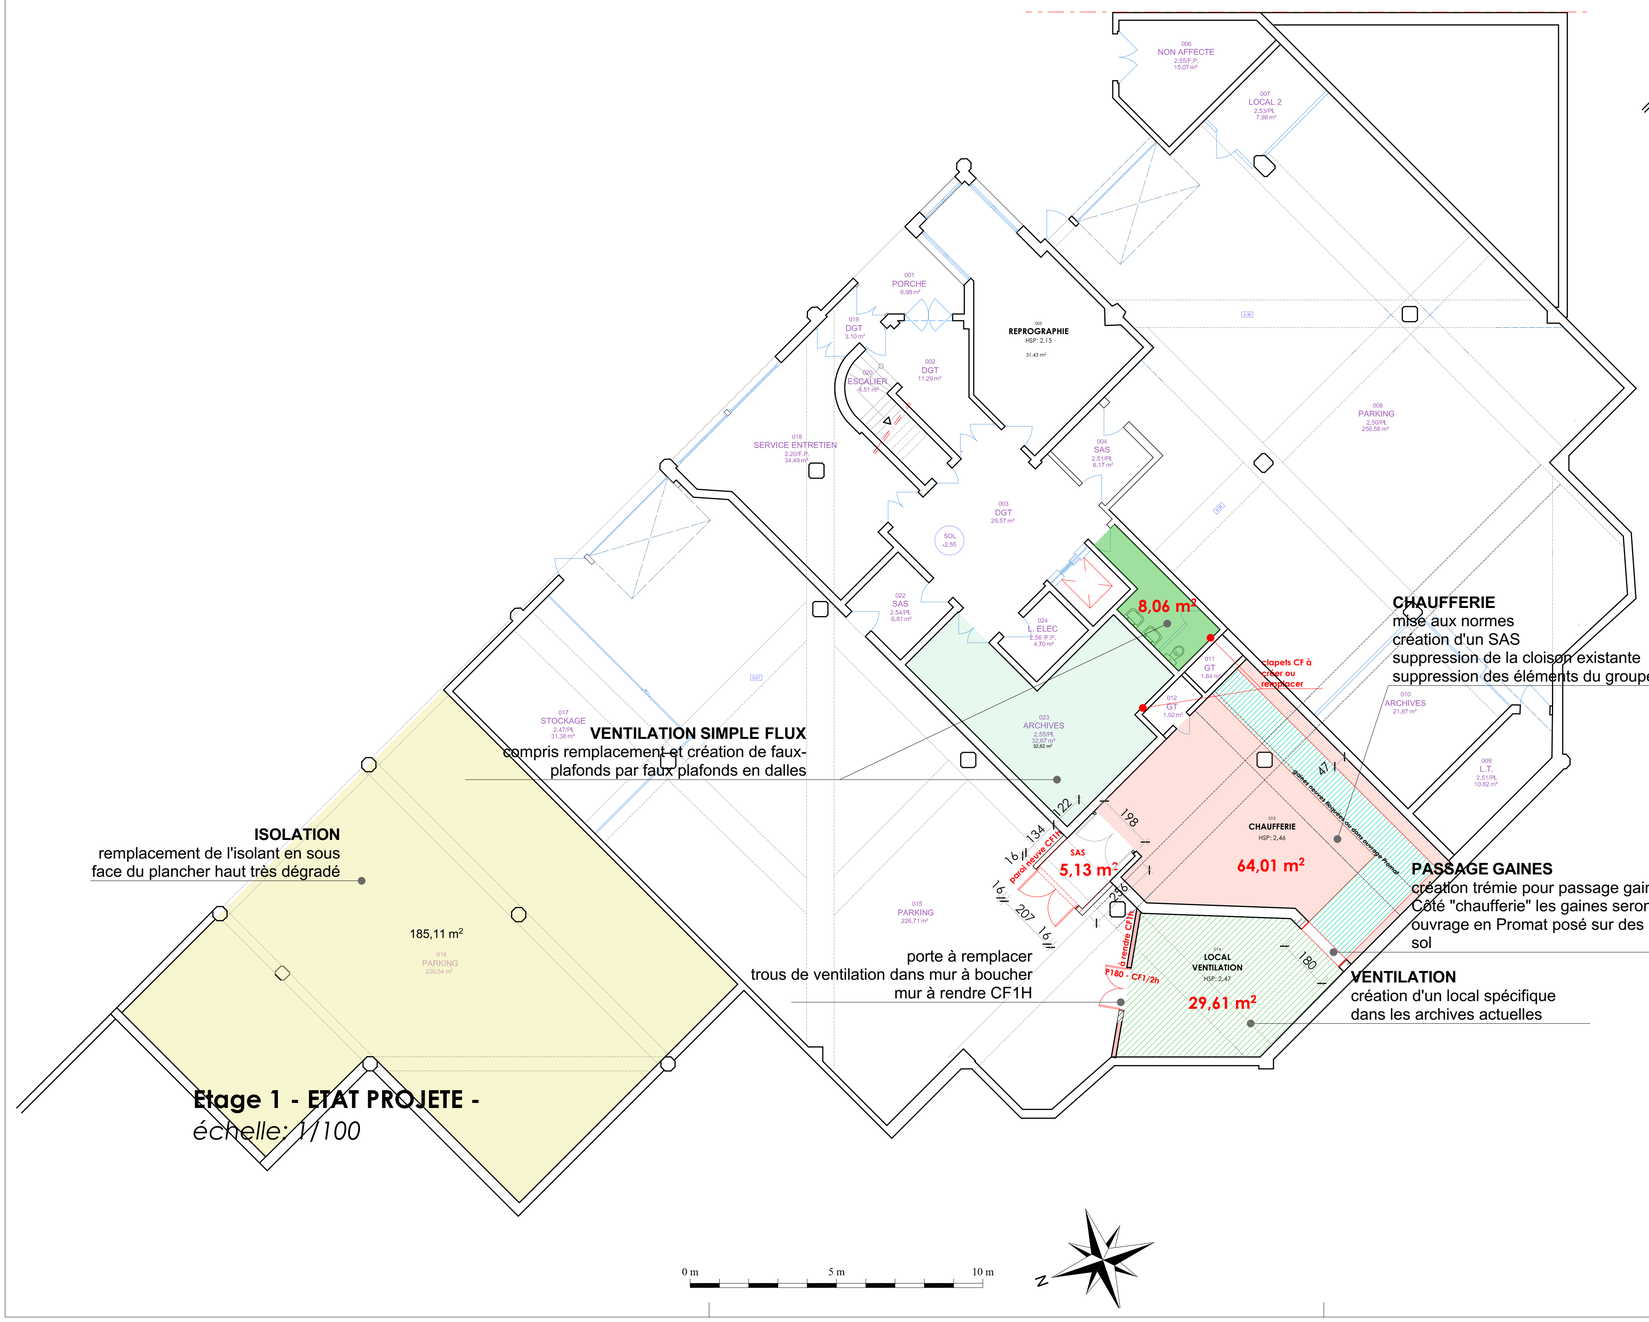


ISOLATION
remplacement de l'isolant en sous face du plancher haut très dégradé

VENTILATION SIMPLE FLUX
compris remplacement et création de faux-plafonds par faux plafonds en dalles


CHAUFFERIE
mise aux normes
création d'un SAS
suppression de la cloison existante
suppression des éléments du groupe de ventilation

PASSAGE GAINES
création trémie pour passage gaines 180x180 cm
Coté "chaufferie" les gaines seront englobées dans ouvrage en Promat posé sur des cadres métallique sol

VENTILATION
création d'un local spécifique dans les archives actuelles

porte à remplacer
trous de ventilation dans mur à boucher
mur à rendre CF1H

Etage 1 - ETAT PROJETE -
échelle: 1/100

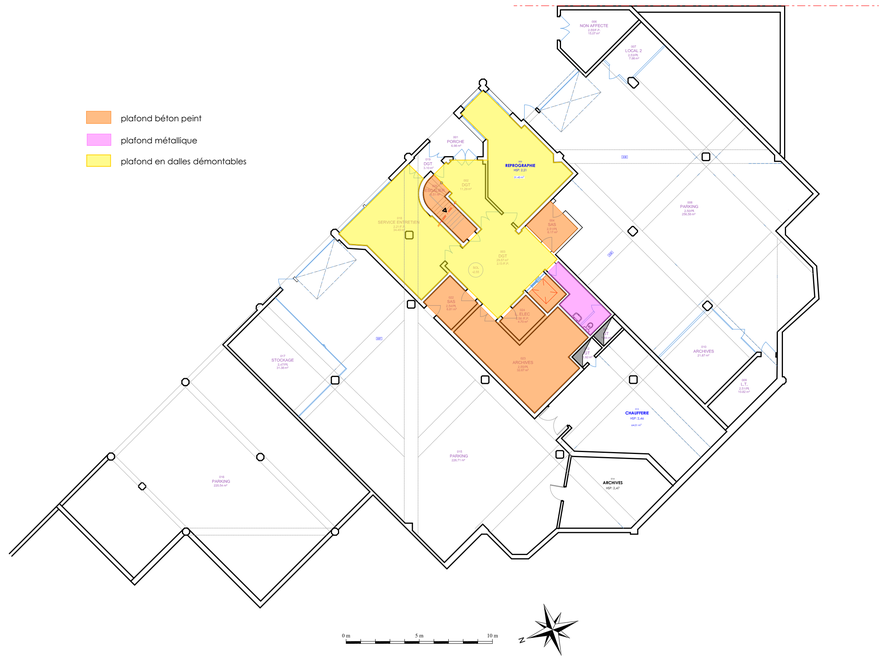

Sous-sol - ETAT ACTUEL - reperage des type de plafond
échelle: 1/200

Caisse d'Allocations Familiales de l'Indre

RENOVATION ENERGETIQUE DU SIEGE SOCIAL

193 avenue de La Châtre
36000 Châteauroux

maître d'ouvrage	**Caisse d'Allocations Familiales de l'Indre** 193 avenue de La Châtre - 36000 - CHATEAUROUX tél : #Numéro téléphone client mail: #Courriel client
Architecte	**EI - Ludovic BIAUNIER, architecte dplg** 52 rue Grande - 36000 Châteauroux tél : 02 54 34 71 25 mail : contact@labo52.com
Economiste	**MAITRYS** représenté par Mr Nicolas DOUMAX 23 rue Elie Berthet - 87000 Limoges tél : 05 87 21 75 20 mail : maitrys@maitrys.com
BET fluides, électricité	**LARBRE INGENIERIE** représenté par Mr Richard CLUZELLE 16 allée Charles Dickens - 36000 Châteauroux tél : 02 54 07 79 98 mail : bet36@larbre-ingenierie.fr
Bureau de contrôle	**SOCOTEC** représenté par M. Tachafine OUARID 1 rue Jade - 36250 Saint-Maur tél : 06 18 28 11 63 mail: tachafine.ouarid@socotec.com
Coordonnateur SPS	**SOCOTEC** représenté par M. Sylvain TOULERON 1 rue Jade - 36250 Saint-Maur tél : 06 86 57 06 07 mail: sylvain.touleron@socotec.com

LAB'o 52

carnet de plans

aff. n°2540	23/09/2026

DCE

E.I. Ludovic BIAUNIER - architecte DPLG
n° d'inscription à l'Ordre des Architectes 045178 - n° SIRET 443 644 083 000 26 - n° APE 7111Z
52 rue Grande - 36000 CHATEAUROUX - Tél: 02 54 34 71 25
Site web: www.labo52.fr - Mail: contact@labo52.com