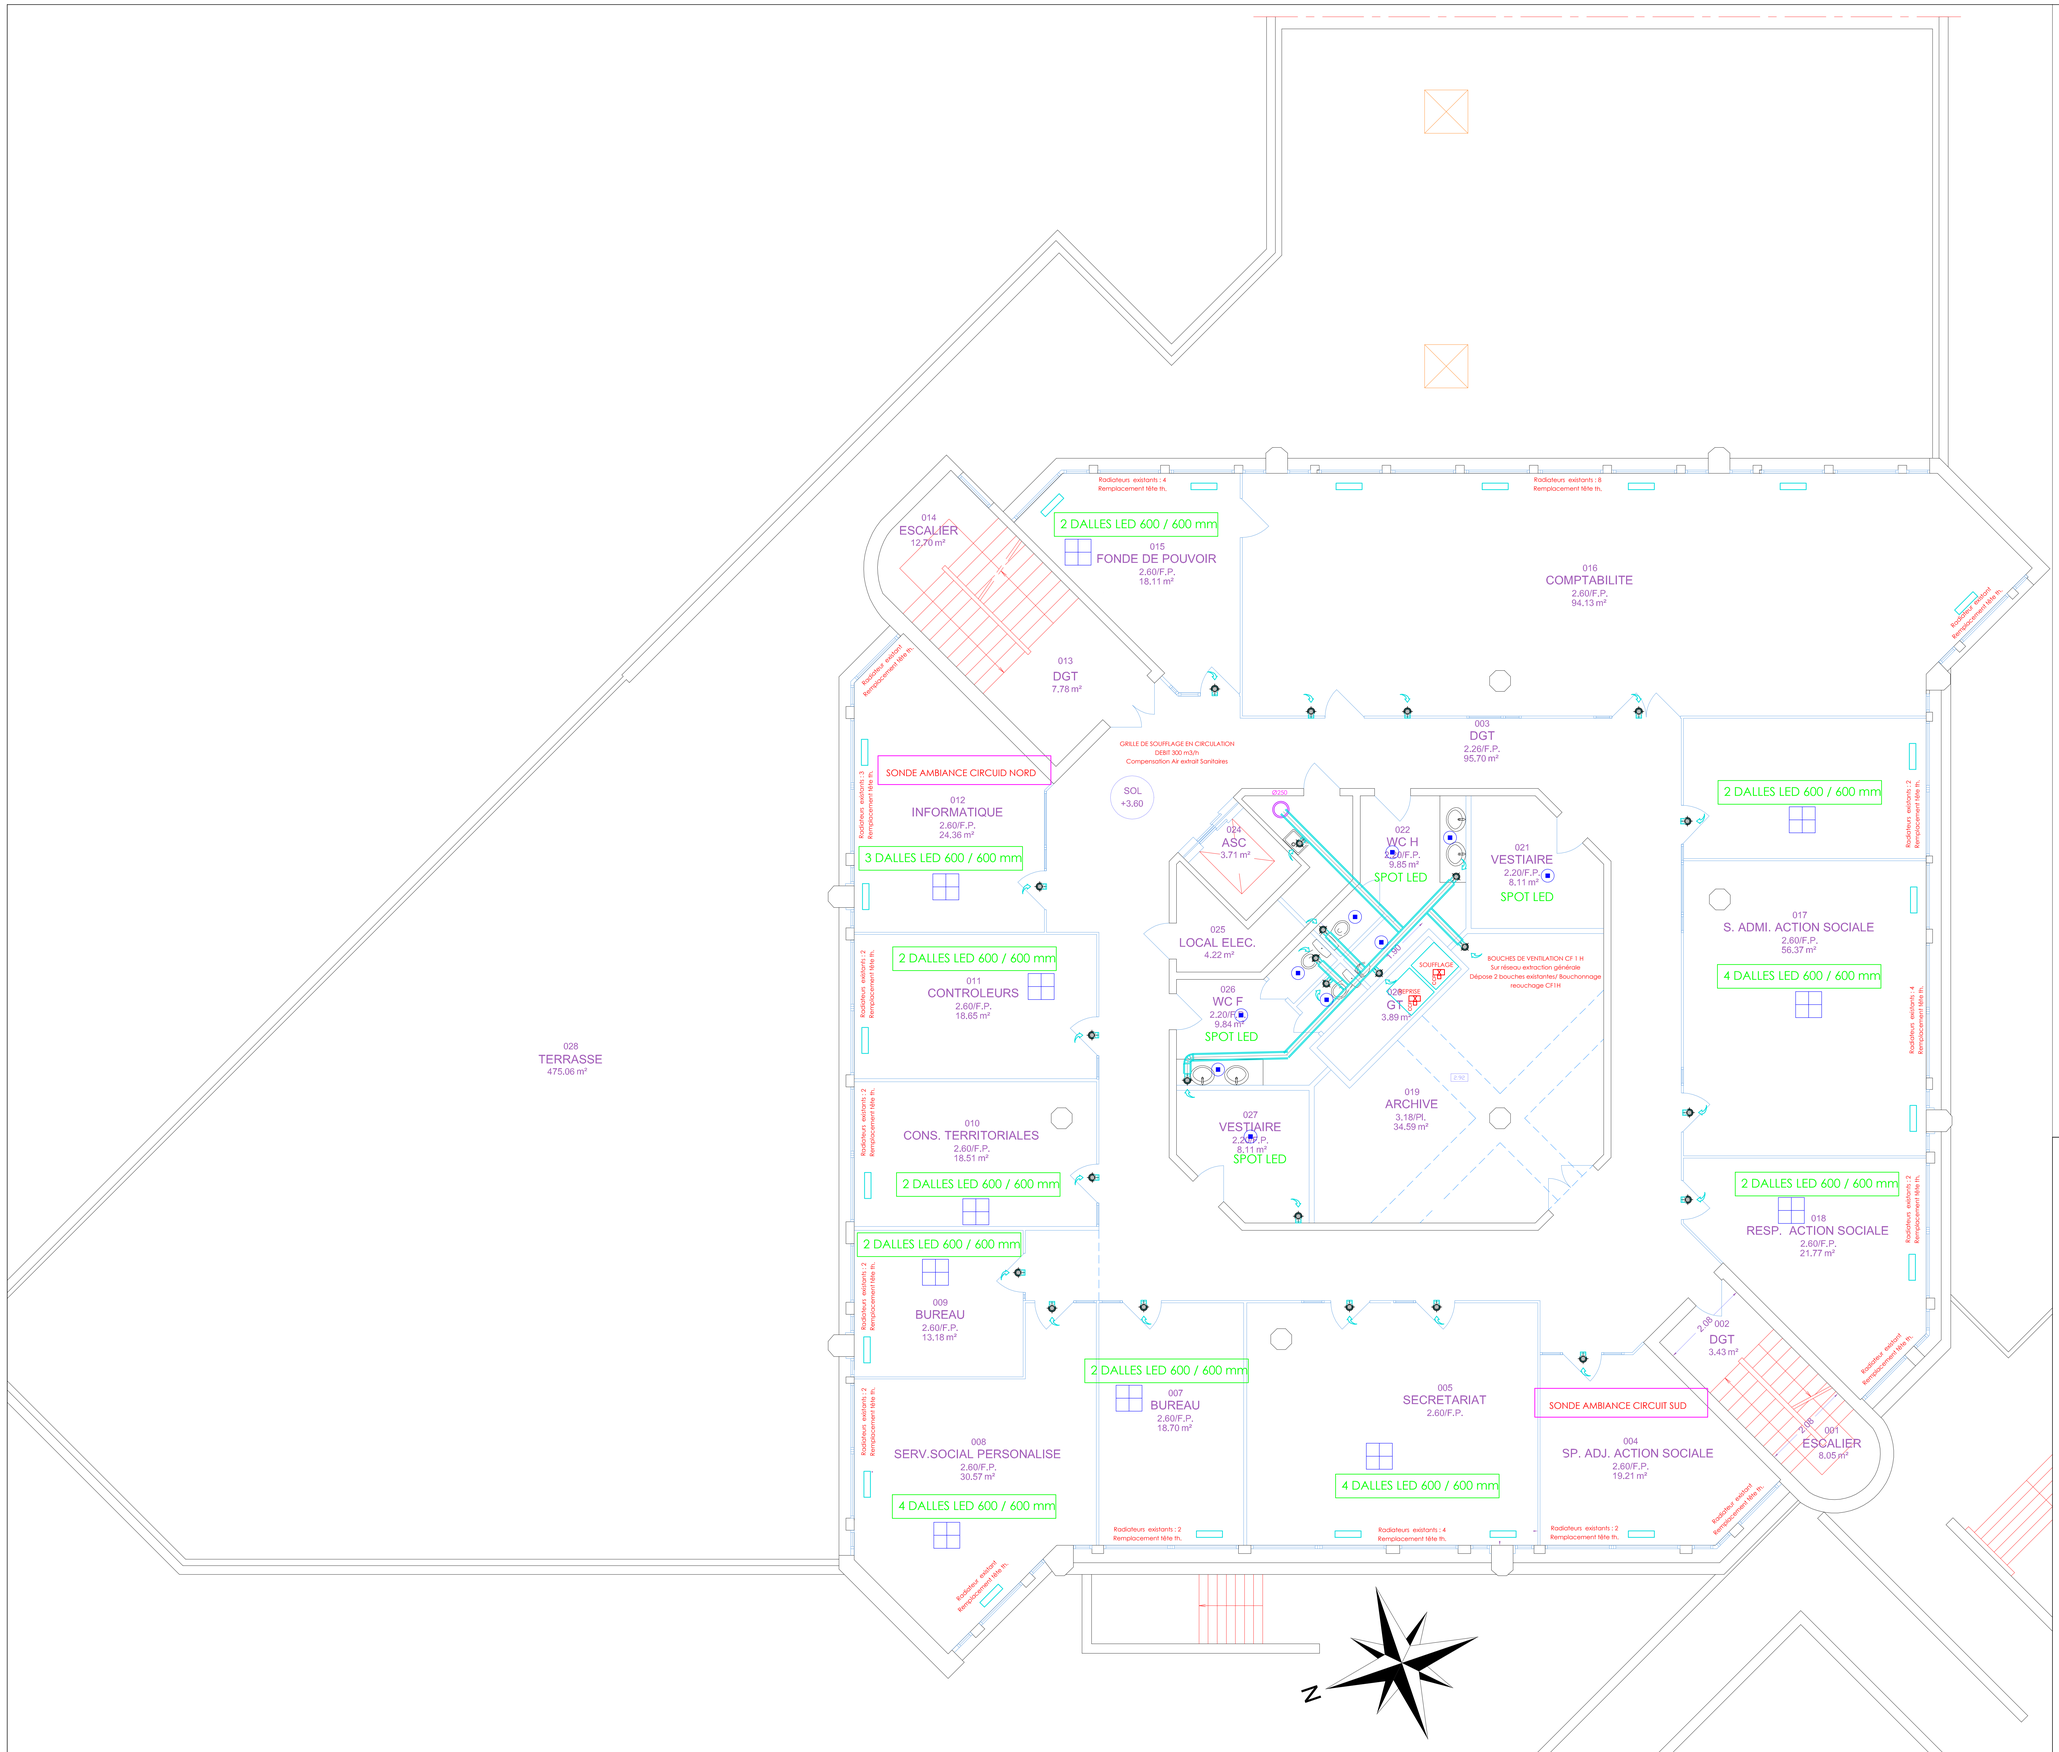


LEGENDE LOT ELECTRICITE

- Dalle 600/600 mm LED
- Réglette étanche LED
- SPOT LED

CAF DE l'INDRE
Avenue de la Châtre
36 000 CHATEAUROUX

RENOVATION ENERGETIQUE DU SIEGE SOCIAL

DCE

LABo 52
Ludovic BIAUNIER
architecte D.P.L.G.
Cabinet BIAUNIER
52 rue Grande
36100 Chateauroux
Tel: 02 54 34 71 25
Fax: 02 54 25 58 38
Mail: contact@labo52.com
Site web: www.labo52.com

LOT CHAUFFAGE VENTILATION
LOT ELECTRICITE
PLAN DU R+1

LARBRE INGÉNIERIE
ÉNERGIE-ENVIRONNEMENT
Siège social :
2, avenue Pierre Mendès-France BP 1005
23020 GUERET CEDEX 9
05.55.52.79.60 - 05.55.52.11.18
e-mail : bet36@larbre-ingenierie.fr
AGENCE Région Limousin : 90, avenue de Louyat 87100 LIMOGES
AGENCE Région Centre : 16,allée Charles Dickens 36000 CHATEAUROUX
AGENCE Région Aquitaine : 106, Av. Cronstadt 40000 MONT DE MARSAN
AGENCE Région Auvergne : 12 Allée des Cygognes 03100 MONTLUCON
AGENCE Région Alsace : 12C Chemin de la Hardt 68040 INGERSHEIM

INDICE	DATE	OBSERVATIONS - MODIFICATIONS

DATE	DOSSIER
Sept. 2026	2025/243
ECHELLE	**PLAN**
1-50	PL 3