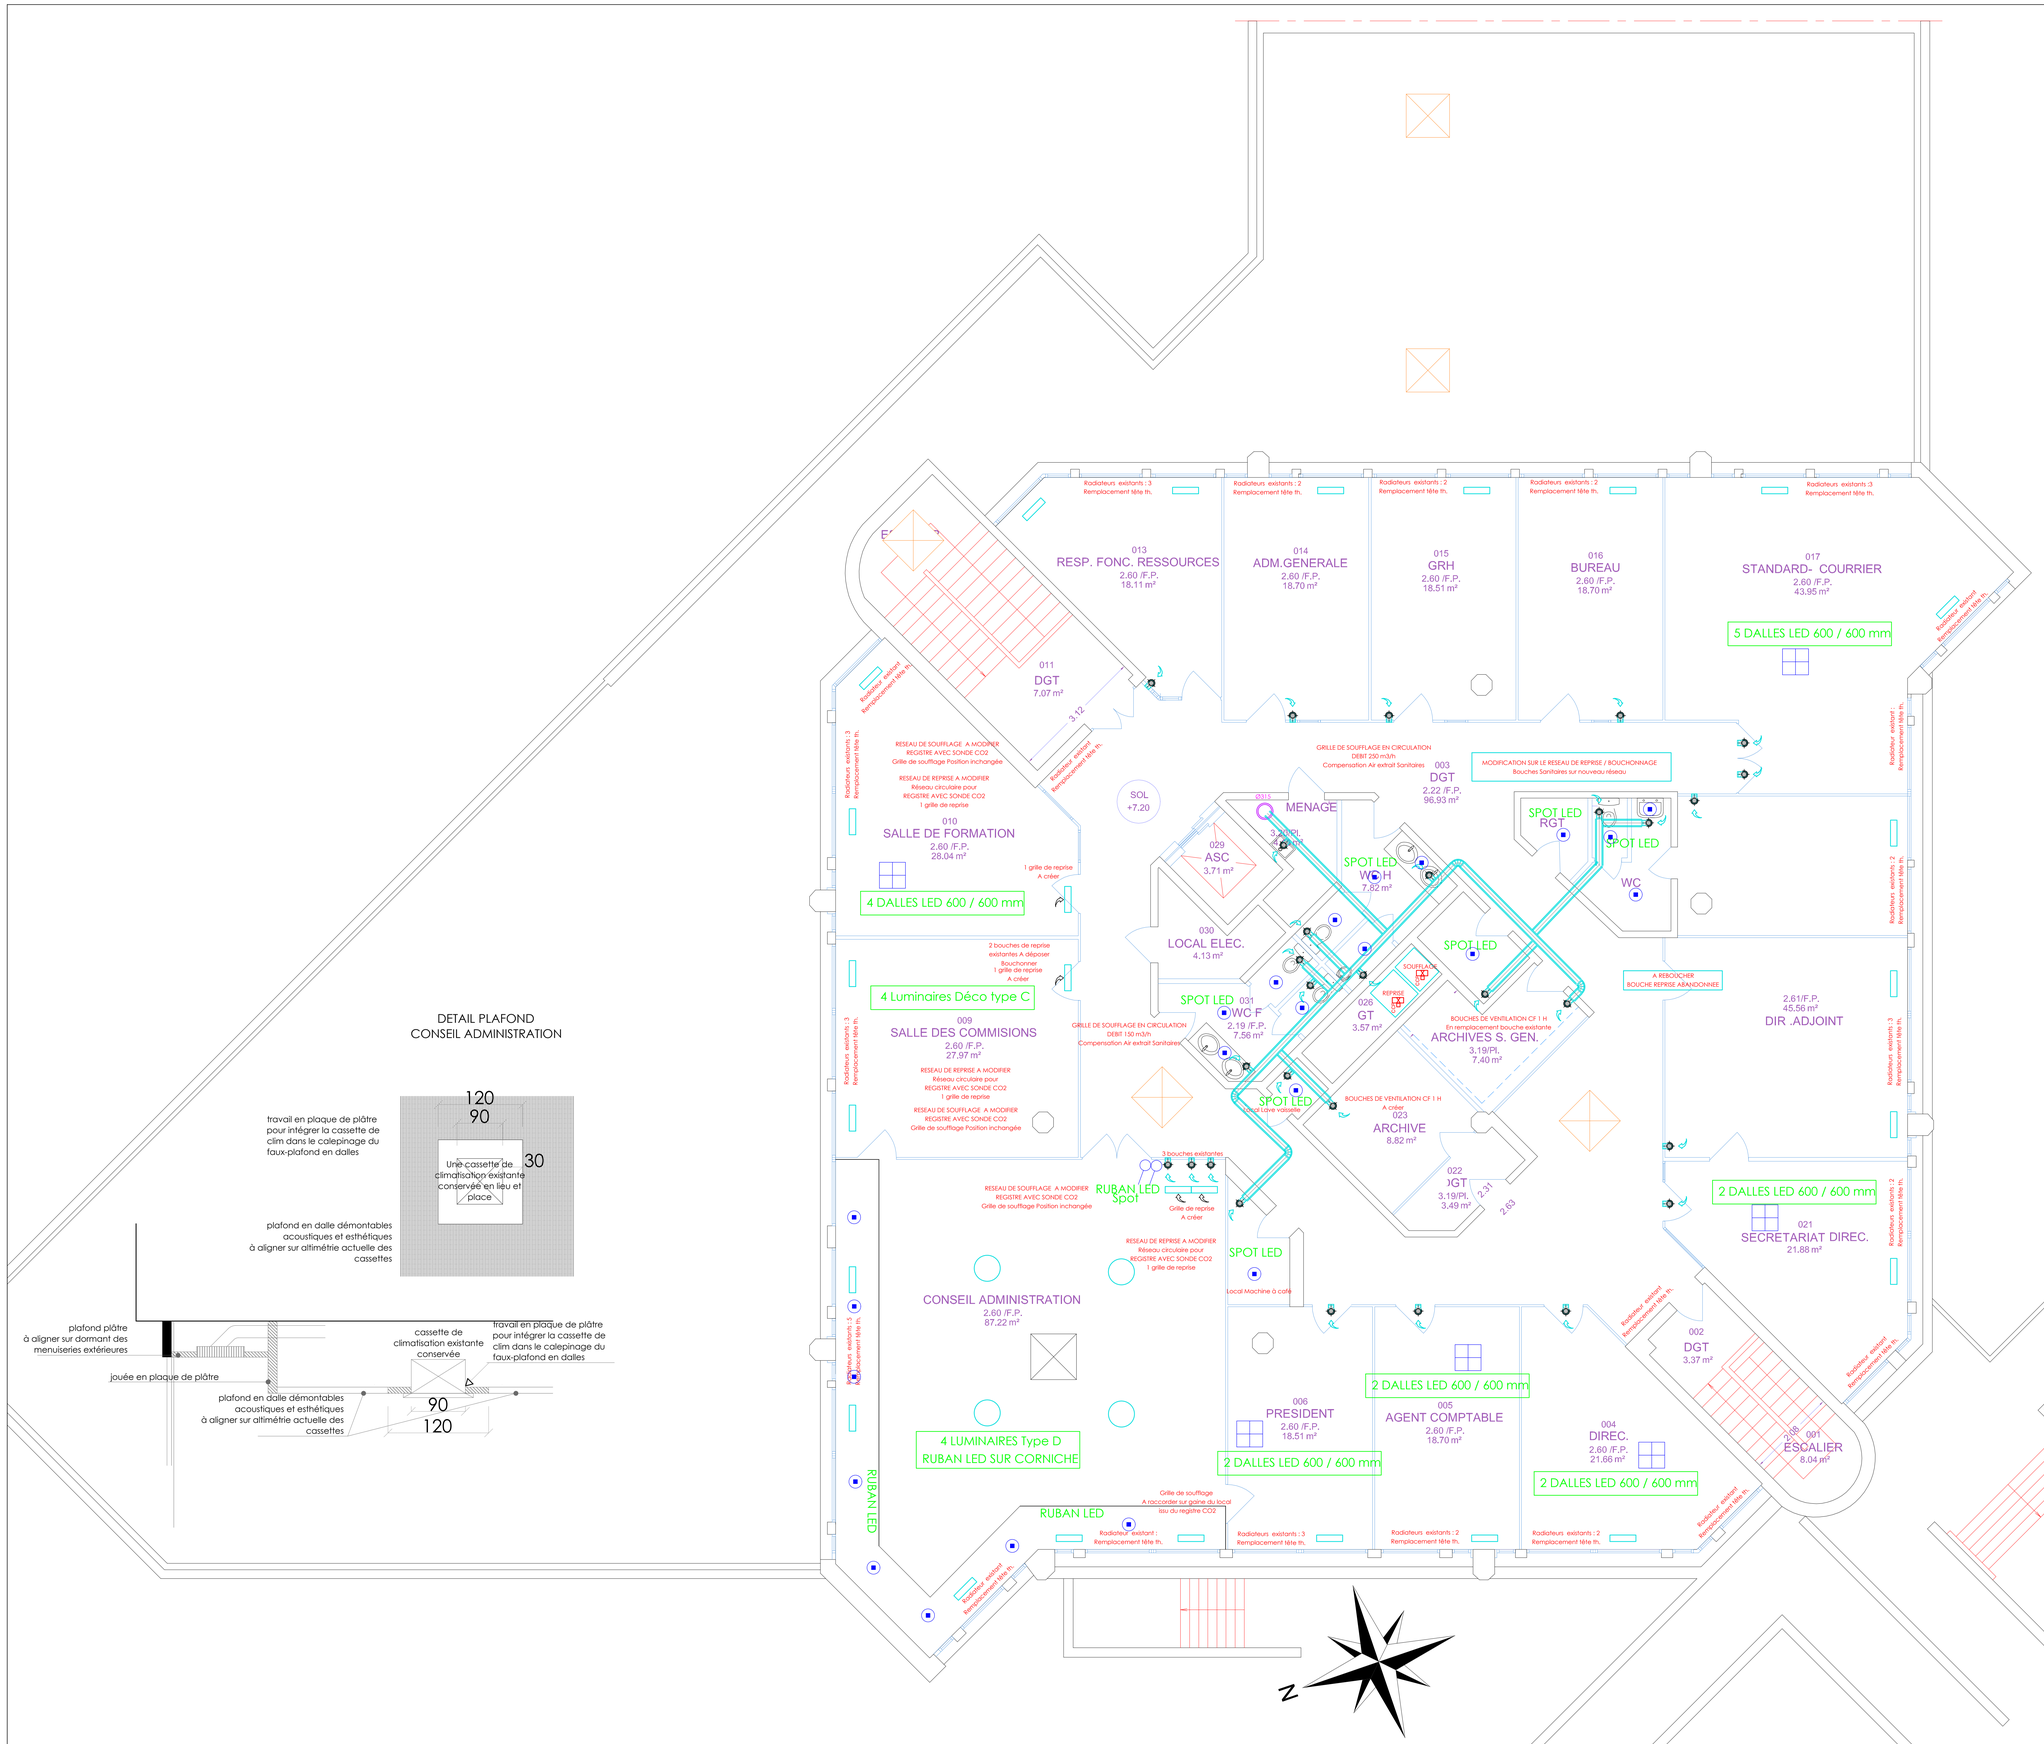


DETAIL PLAFOND
CONSEIL ADMINISTRATION

LEGENDE LOT ELECTRICITE

- Dalle 600/600 mm LED
- Réglette étanche LED
- SPOT LED

CAF DE L'INDRE
Avenue de la Châtre
36 000 CHATEAUROUX

RENOVATION ENERGETIQUE DU SIEGE SOCIAL

DCE

Ludovic BIAUNIER
architecte D.P.L.G.
Cabinet BIAUNIER
52 rue Grande
36100 Issoudun
Tél: 02 54 24 71 25
Fax: 02 54 25 56 38
Mail: cabinet@labo52.com
Site web: www.labo52.com

LOT CHAUFFAGE VENTILATION
LOT ELECTRICITE
PLAN DU R+2

LARBRE INGÉNIERIE
ÉNERGIE - ENVIRONNEMENT
Siège social :
2, avenue Pierre Mendès-France BP 1005
23020 GUERET CEDEX 9
☎ 05.55.52.33.22 - 05.55.52.11.18
e-mail : bet36@larbre-ingenierie.fr

AGENCE Région Limousin : 90, avenue de Louyat 87100 LIMOGES
☎ 05.55.34.30.31 - 05.55.52.11.18 e-mail : bet87@larbre-ingenierie.fr
AGENCE Région Centre : 16,allée Charles Dickens 36000 CHATEAUROUX
☎ 02.54.07.28.08 - 05.55.52.11.18 e-mail : bet36@larbre-ingenierie.fr
AGENCE Région Aquitaine : 106, Av. Cronstadt 40000 MONT DE MARSAN
☎ 05.58.51.00.51 - 05.55.52.11.18 e-mail : bet40@larbre-ingenierie.fr
AGENCE Région Auvergne : 12 Allée des Cigognes 03100 MONTLUÇON
☎ 04.70.08.07.59 - 05.55.52.11.18 e-mail : bet03@larbre-ingenierie.fr
AGENCE Région Alsace : 12C Chemin de la Hardt 68640 INGERSHEIM
☎ 03.89.62.04.55 - 05.55.52.11.18 e-mail : bet68@larbre-ingenierie.fr

INDICE	DATE	OBSERVATIONS - MODIFICATIONS

DATE	DOSSIER
Sept. 2026	2025/243
ECHELLE	PLAN
1-50	PL 4