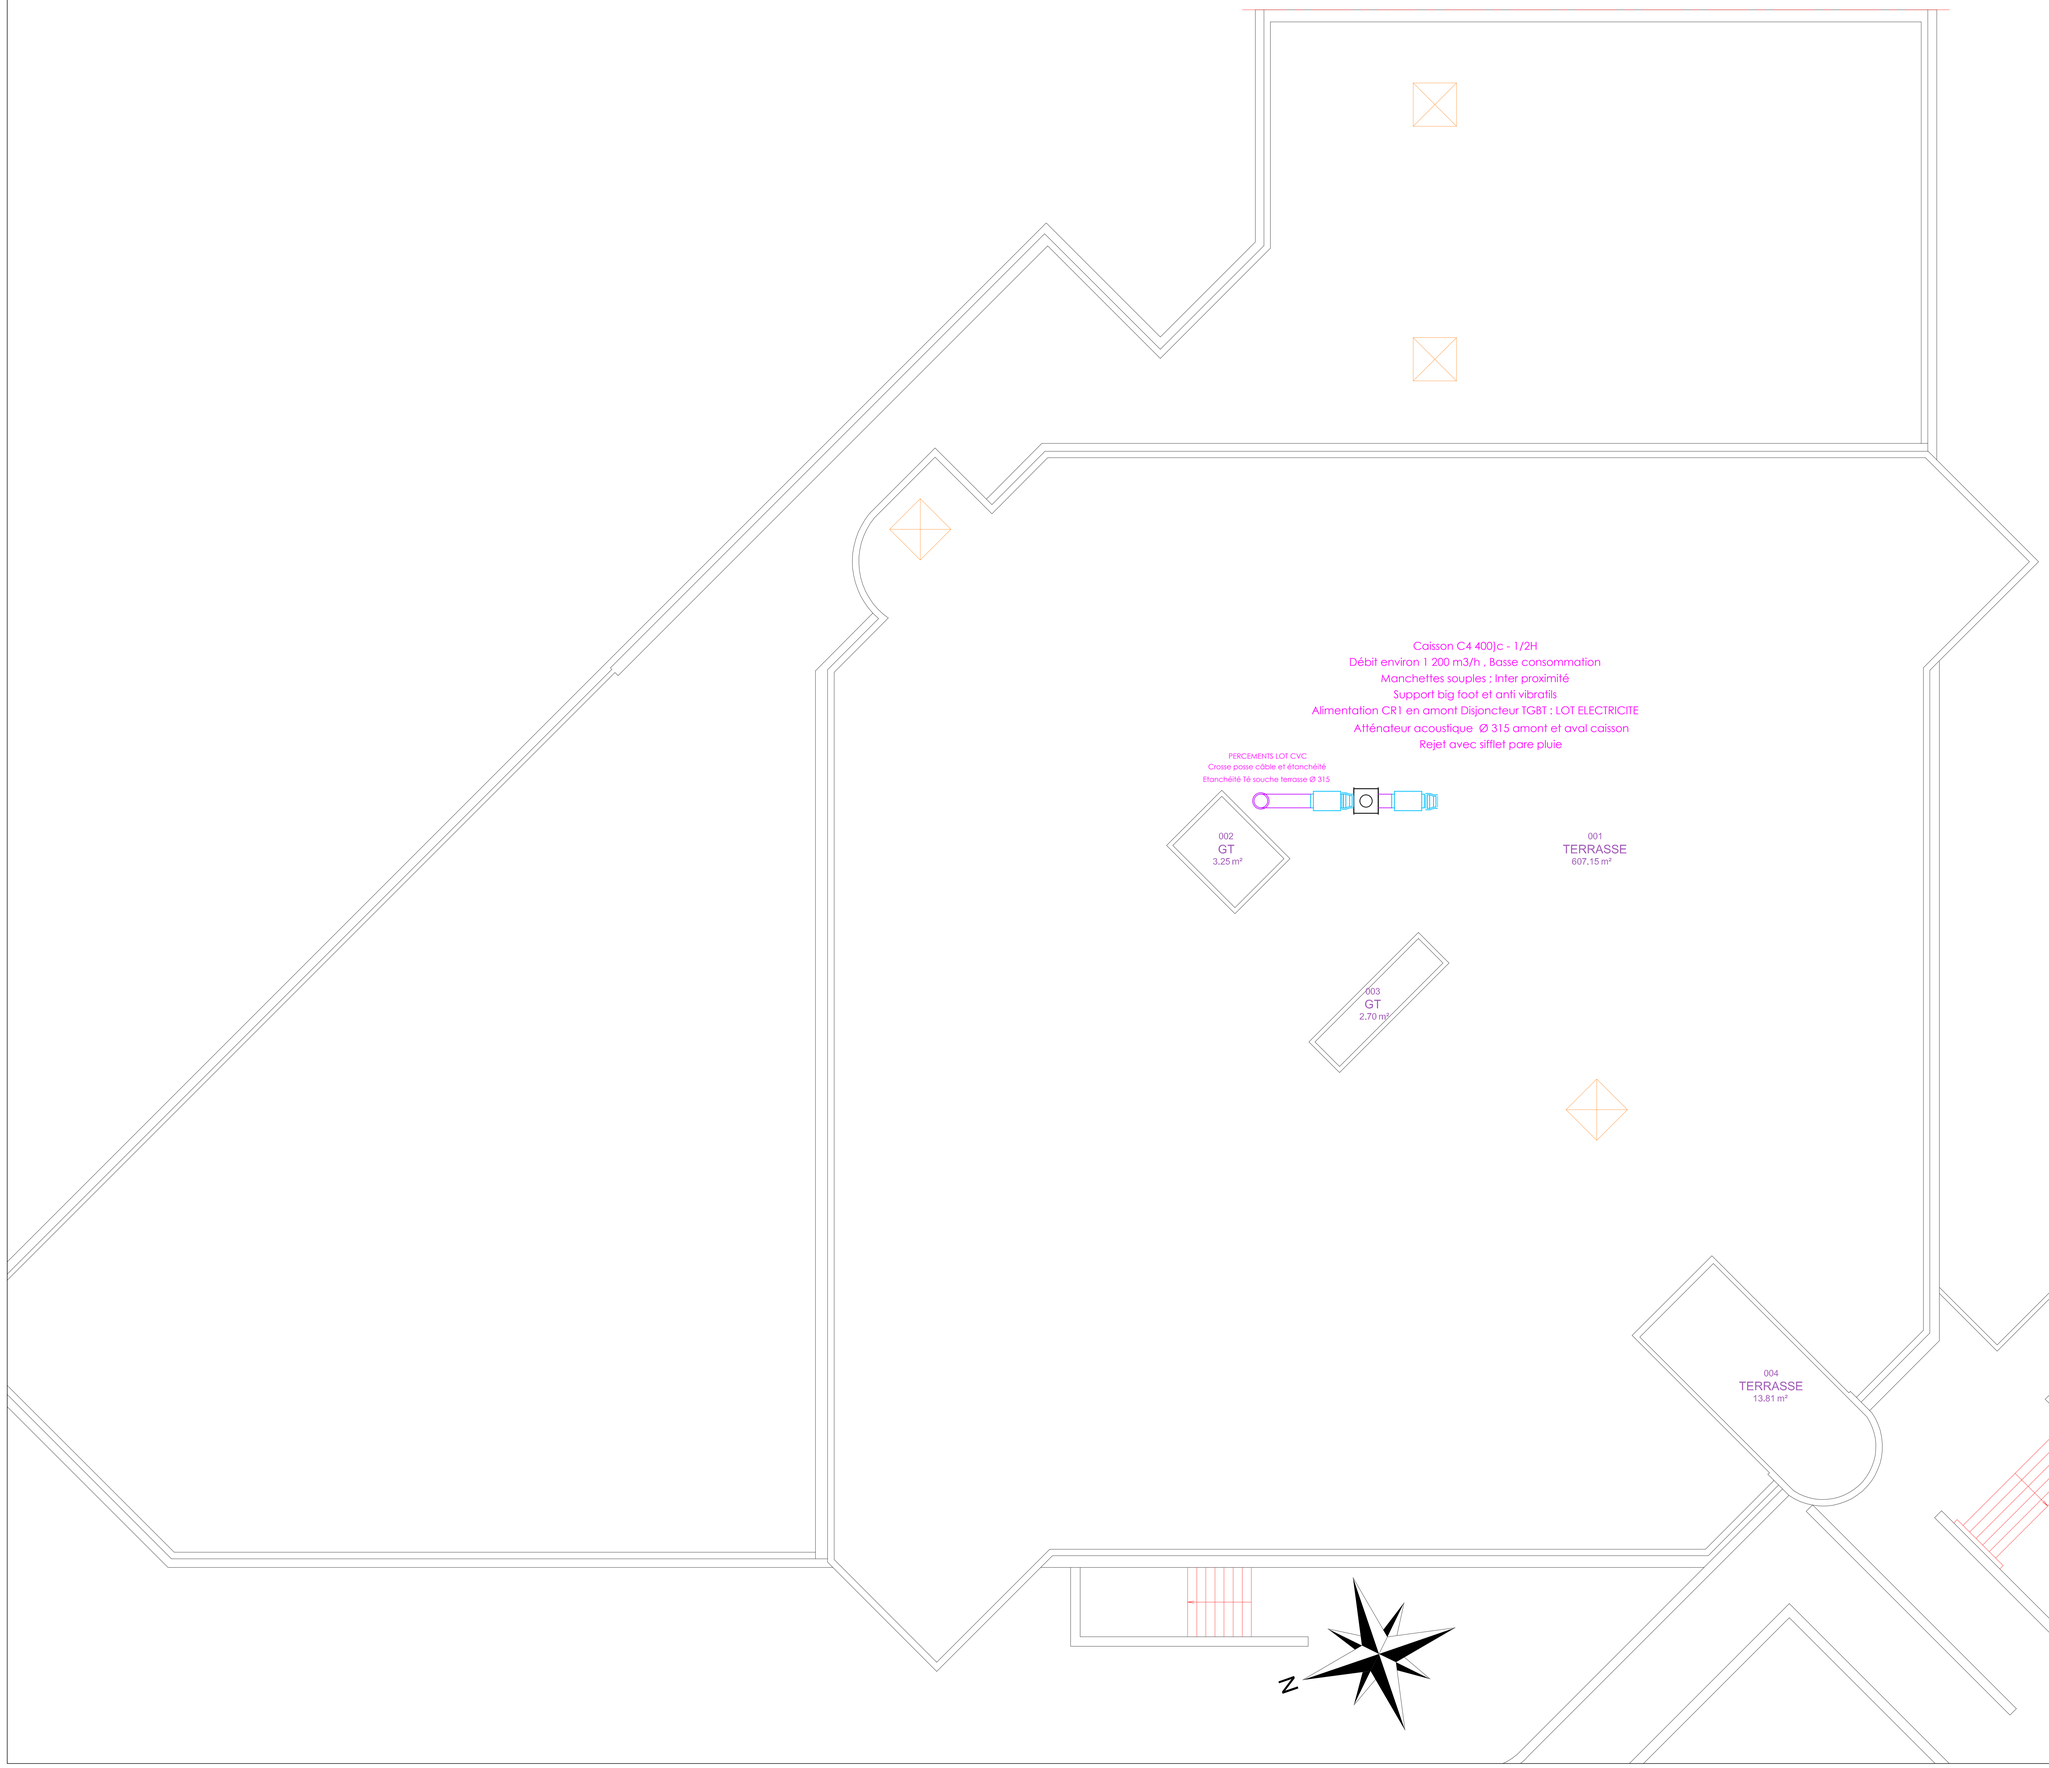


CAF DE l'INDRE
Avenue de la Châtre
36 000 CHATEAUROUX

RENOVATION ENERGETIQUE DU SIEGE SOCIAL

DCE

Ludovic BIAUNIER
architecte D.P.L.G.
Cabinet BIAUNIER
52 rue Grande
36160 Châteauroux
Tél: 02 54 34 71 25
Fax: 02 54 25 92 38
Mail: contact@labo52.com
Site web: www.labo52.com

LOT CHAUFFAGE VENTILATION
LOT ELECTRICITE
PLAN TERRASSE

LARBRE INGÉNIERIE
ÉNERGIE-ENVIRONNEMENT
Siège social :
2, avenue Pierre Mendès-France BP 1005
23020 GUERET CEDEX 9
☎ 05.55.52.33.22 ; ✉ 05.55.52.11.18
e-mail : bet56@larbre-ingenierie.fr

AGENCE Région Limousin : 90, avenue de Louyat 87100 LIMOGES
☎ 05.55.04.04.04 ; ✉ 05.55.52.11.18 ; e-mail : bet56@larbre-ingenierie.fr
AGENCE Région Centre : 16,allée Charles Dickens 36000 CHATEAUROUX
☎ 02.54.07.07.06 ; ✉ 05.55.52.11.18 ; e-mail : bet56@larbre-ingenierie.fr
AGENCE Région Aquitaine : 106, Av. Cronstadt 40000 MONT DE MARSAN
☎ 05.58.03.85.32 ; ✉ 05.55.52.11.18 ; e-mail : bet56@larbre-ingenierie.fr
AGENCE Région Auvergne : 12 Allée des Cigognes 03100 MONTLUÇON
☎ 04.70.08.07.56 ; ✉ 05.55.52.11.18 ; e-mail : bet56@larbre-ingenierie.fr
AGENCE Région Alsace : 12C Chemin de la Hardt 68040 INGERSHEIM
☎ 03.89.55.39.59 ; ✉ 05.55.52.11.18 ; e-mail : bet56@larbre-ingenierie.fr

INDICE	DATE	OBSERVATIONS - MODIFICATIONS

DATE	DOSSIER
Sept. 2026	2025/243
ECHELLE	**PLAN**
1-50	PL 5