PRÉFET
DES PYRÉNÉES-
ATLANTIQUES
Liberté
Égalité
Fraternité



SOUS-PRÉFECTURE D'OLORON-SAINTE-MARIE

SÉCURISATION ET RESTRUCTURATION DU REZ-DE-CHAUSSÉE

PROJET - DOSSIER DE CONSULTATION DES ENTREPRISES

DOSSIER DE PLANS

IDENTIFICATION DE L'OPÉRATION :

ADRESSE : 7 RUE DE LA POSTE
CP LIEU : 64400 OLORON-SAINTE-MARIE
PARCELLE : 151

DATE : 09/11/2026
INDICE : SPO_AVP_A_PREMIERE EMISSION

MAÎTRE D'OUVRAGE :

SECRETARIAT GENERAL COMMUN DEPARTEMENTAL DES PYRENEES-ATLANTIQUES (SGCD64)

MAÎTRISE D'OEUVRE :

LONCA SPAGNOLI - MANDATAIRE
VINCENT FABRE - COTRAITANT
BUREAU D'ÉTUDE : ENERGECO – BET FLUIDE / ELECTRICITE

AUTRES PRESTATAIRES :

CONTRÒL TECHNIQUE : APAVE
COORDINATION SPS : THIERRY NAVARRO

LONCA SPAGNOLI ARCHITECTES
10 RUE DES EGLANTIERS
64400 OLORON ST MARIE
T. +33 6 36 51 03 18
INFO@LONCASPAGNOLI.FR

FABRE
Architecte D.P.L.G.
Oloron-Sainte-Marie
06 07 80 67 56

VINCENT FABRE ARCHITECTE
31 BD DES PYRENEES
64400 OLORON ST MARIE
T. 06 07 80 67 56
VINCENT.FABRE.ARCHITECTE@GMAIL.COM

Ingénierie Conseil – energéco

ENERGECO
294 Bd de la Paix
64000 Pau
T. 05 59 27 72 73
SEBASTIEN.ITOIZ@ENERGECO.FR

apave

APAVE PAU
ZONE INDUSTRIELLE DE LONS
INDUSPAL 64140 LONS
T. 05 59 72 43 00
BGC.ADOUR@APAVE.COM

Thierry NAVARRO

NAVARRO COORDONNATEUR SPS
32 RUE LONGUE
64400 MOUMOUR
T. 05 59 34 48 02
NAVARRO.CONSTRUCTION@ORANGE.FR

PRÉFET
DES PYRÉNÉES-
ATLANTIQUES
Liberté
Égalité
Fraternité

N°	Désignation	Échelle	Indice
SPO-01	Plan de situation	1/1000	A
SPO-02	Plan de masse	1/100	A
SPO-03	Plan existant	1/100	A
SPO-04	Plan démolition	1/100	A
SPO-05	Plan démolition construction	1/100	A
SPO-06	Plan aménagement projeté	1/100	A
SPO-07	Plan zonage	1/100	A
SPO-08	Plan maçonnerie	1/100	A
SPO-09	Plan menuiserie ext	1/100	A
SPO-10	Plan menuiserie int	1/100	A
SPO-11	Plan cloison	1/100	A
SPO-12	Plan plafond	1/100	A
SPO-13	Plan peinture	1/100	A
SPO-14	Plan sol	1/100	A
SPO-15	Coupe entrée AA BB	1/100	A
SPO-16	Coupe salle de réunion CC DD	1/100	A
SPO-17	Façade Nord	1/100	A

LONCA SPAGNOLI ARCHITECTES
10 RUE DES EGLANTIERS
64400 OLORON ST MARIE
T. +33 6 36 51 03 18
INFO@LONCASPAGNOLI.FR

FABRE
Architecte D.P.L.G.
Oloron-Sainte-Marie
06 07 80 67 56
VINCENT FABRE ARCHITECTE
31 BD DES PYRENEES
64400 OLORON ST MARIE
T. 06 07 80 67 56
VINCENT.FABRE.ARCHITECTE@GMAIL.COM

ENERGECO
294 Bd de la Paix
64000 Pau
T. 05 59 27 72 73
SEBASTIEN.ITOIZ@ENERGECO.FR

apave
APAVE PAU
ZONE INDUSTRIELLE DE LONS
INDUSPAL 64140 LONS
T. 05 59 72 43 00
BGC.ADOUR@APAVE.COM

Thierry NAVARRO
NAVARRO COORDONNATEUR SPS
32 RUE LONGUE
64400 MOUMOUR
T. 05 59 34 48 02
NAVARRO.CONSTRUCTION@ORANGE.FR

PLAN DE SITUATION



LONCA SPAGNOLI ARCHITECTES
10 RUE DES EGLANTIERS
64400 OLORON ST MARIE
T. +33 6 36 51 05 18
INFO@LONCASPAGNOLI.FR

FABRE Architecte D.P.L.G. Oloron-Sainte-Marie 06 07 80 67 56
VINCENT FABRE ARCHITECTE
31 BD DES PYRENEES
64400 OLORON ST MARIE
T. 06 07 80 67 56
VINCENT.FABRE.ARCHITECTE@GMAIL.COM

Ingénierie Conseil énergéco
ENERGECO
29 Bd de la Paix
64000 Pau
T. 05 59 27 72 73
SEBASTIEN.ITOIZ@ENERGECO.FR


apave
APAVE PAU
ZONE INDUSTRIELLE DE LONS
INDUSPAL 64140 LONS
T. 05 59 72 43 00
BGC.ADOUR@APAVE.COM

Thierry NAVARRO
NAVARRO COORDONNATEUR SPS
32 RUE LONGUE
64400 MOUMOUR
T. 05 59 34 45 02
NAVARRO.CONSTRUCTION@ORANGE.FR

PHASE PRO - DCE
Projet Restructuration de la Sous-Préfecture
Adresse 7 rue de la Poste, 64400, Oloron-Sainte-Marie

plan : SPO-01_PLAN DE SITUATION_A
éch. : 1 : 1000
date : 09/11/2025

PLAN DE MASSE

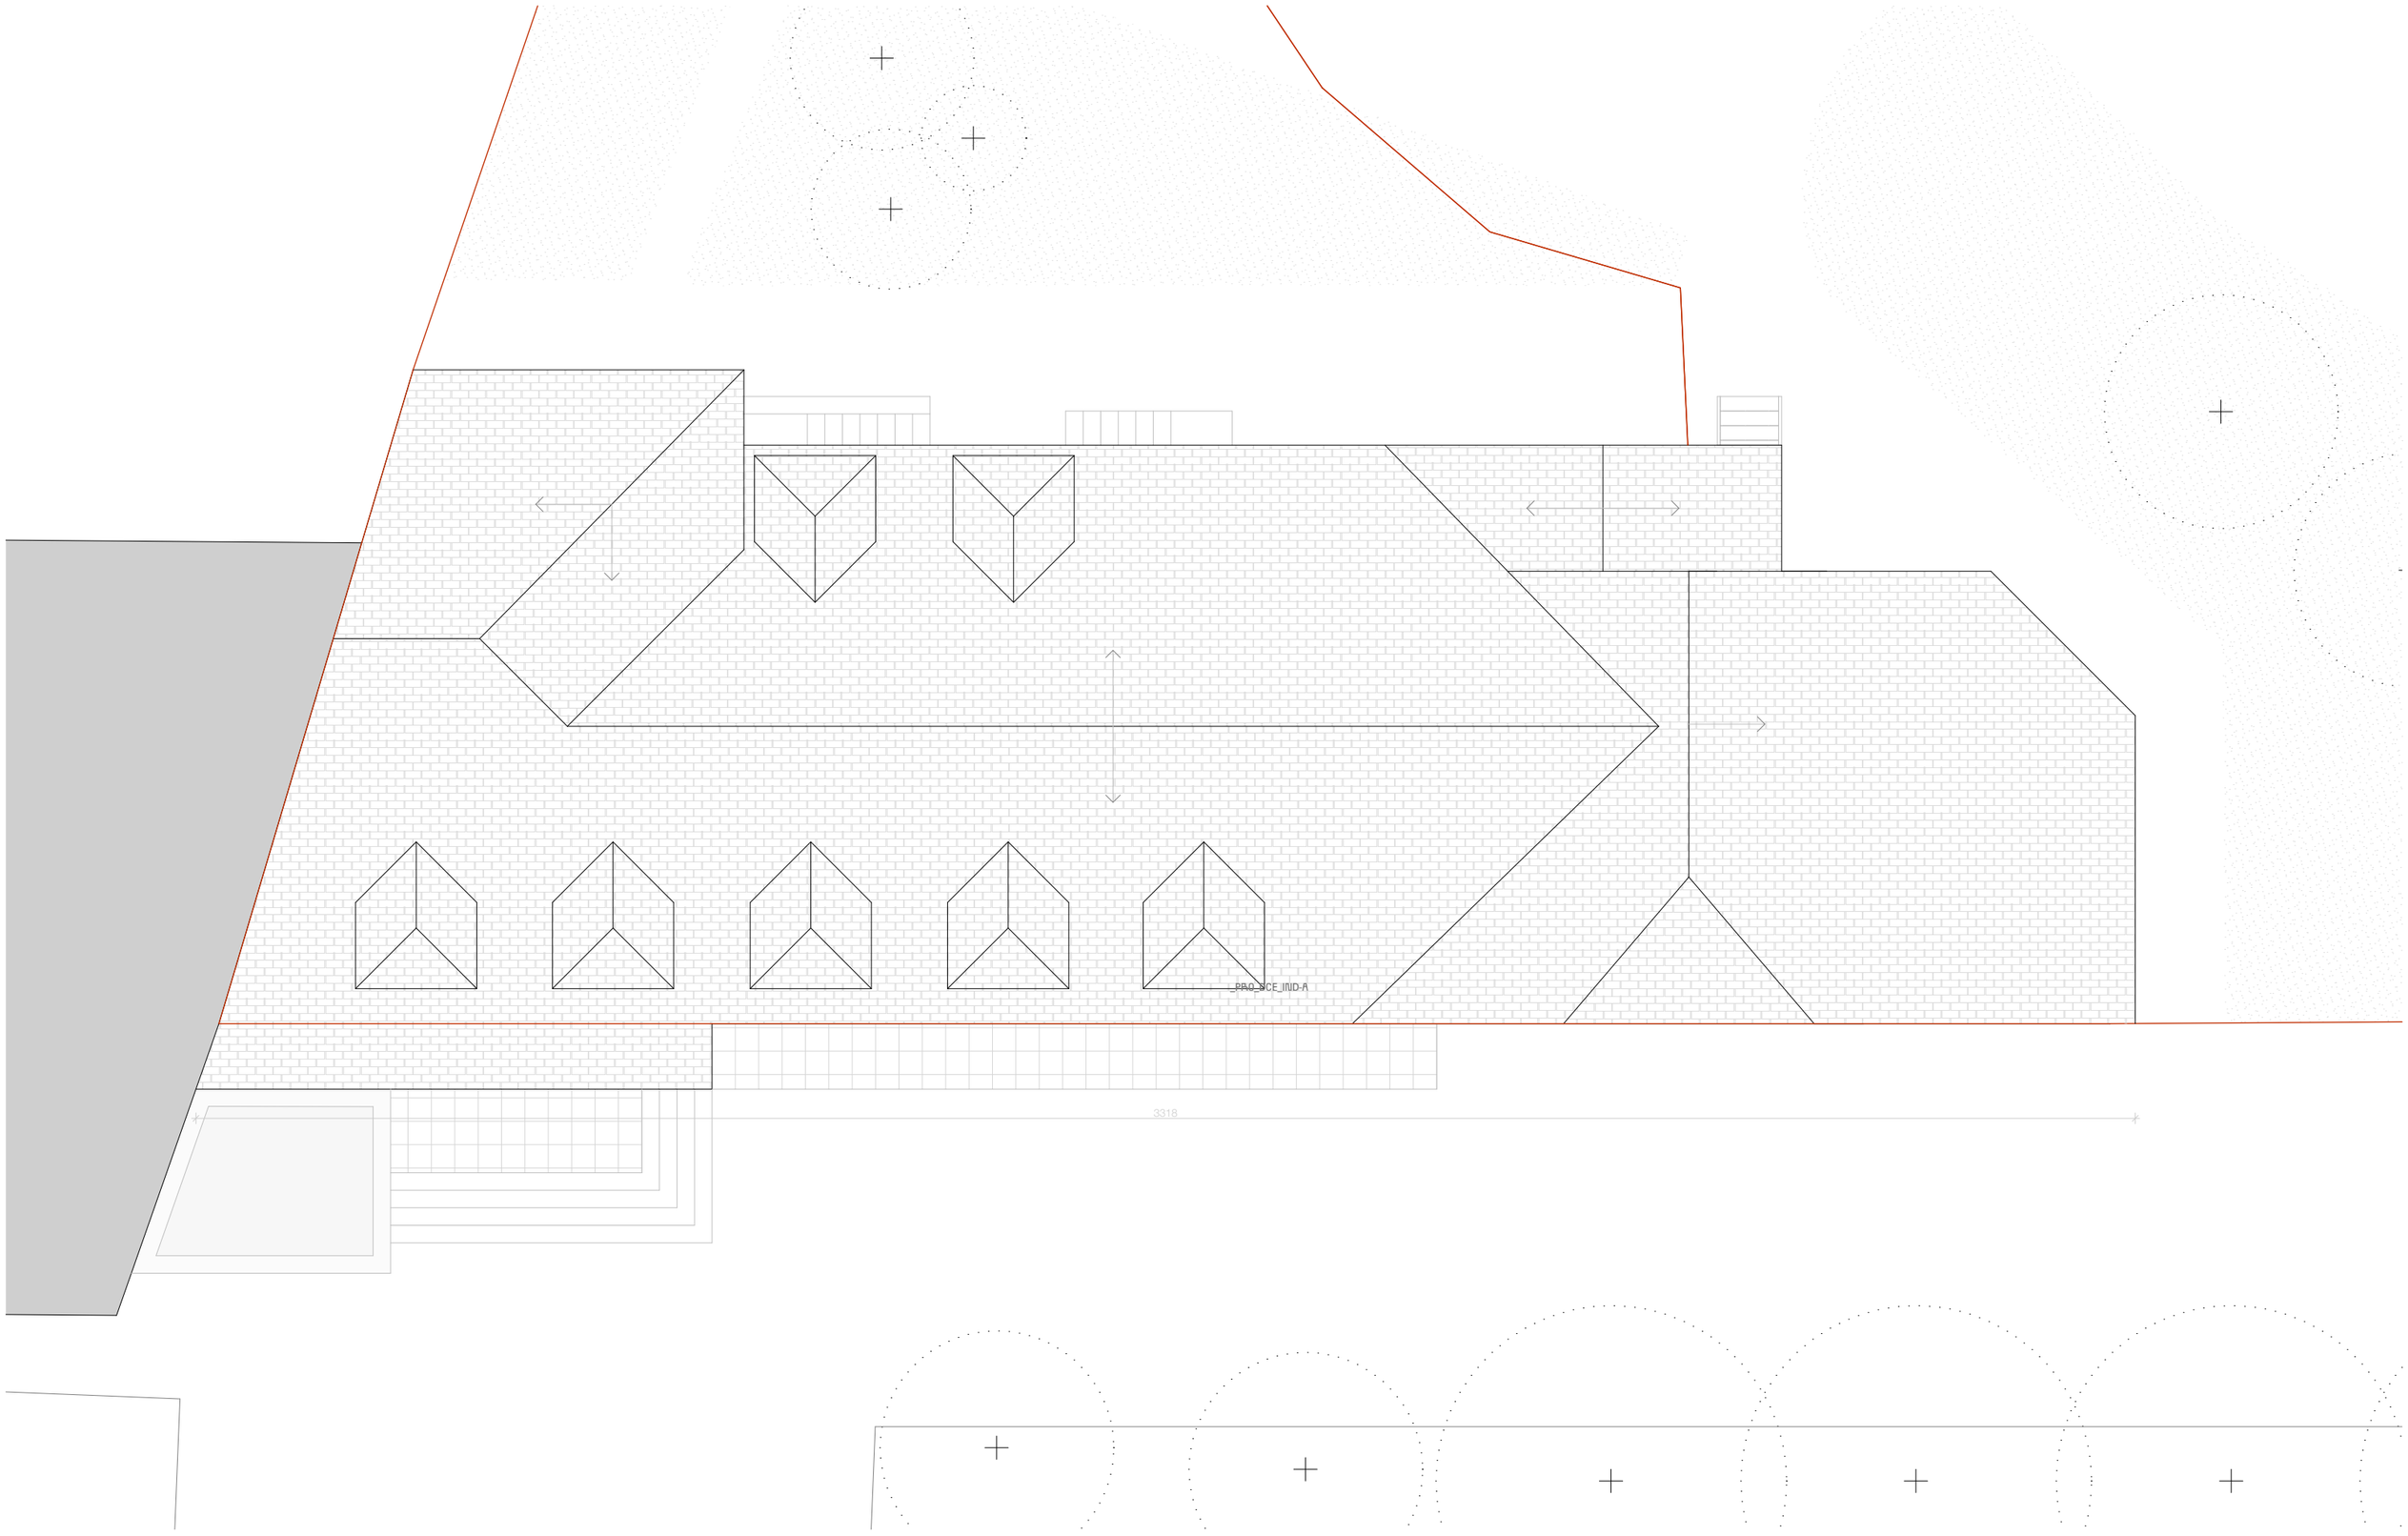

LONCA SPAGNOLI ARCHITECTES
10 AVE DES EGLANTIERS
64400 OLORON ST MARIE
T. +33 6 36 51 03 15
INFO@LONCASPAGNOLI.FR

FABRE Architecte D.P.L.G. Oloron-Sainte-Marie 06 07 80 67 56
VINCENT FABRE ARCHITECTE
31 BD DES PYRENEES
64400 OLORON ST MARIE
T. 06 07 80 67 56
VINCENT.FABRE.ARCHITECTE@GMAIL.COM

Ingénierie Conseil – energéco
ENERGECO
294 Bd de la Paix
64000 Pau
T. 05 59 27 72 73
SEBASTIEN.ITOIZ@ENERGECO.FR


apave
APAVE PAU
ZONE INDUSTRIELLE DE LONS
INDUSPAL 64140 LONS
T. 05 59 72 43 00
BGC.ADOUR@APAVE.COM

Thierry NAVARRO
NAVARRO COORDONNATEUR SPS
32 AVE LONGUE
64400 MOURMOUR
T. 05 59 34 45 02
NAVARRO.CONSTRUCTION@ORANGE.FR

PHASE PRO - DCE
Projet Restructuration de la Sous-Préfecture
Adresse 7 rue de la Poste, 64400, Oloron-Sainte-Marie

plan : SPO-02_PLAN DE MASSE_IND-A
éch. : 1 : 100
date : 09/11/2026

PLAN EXISTANT

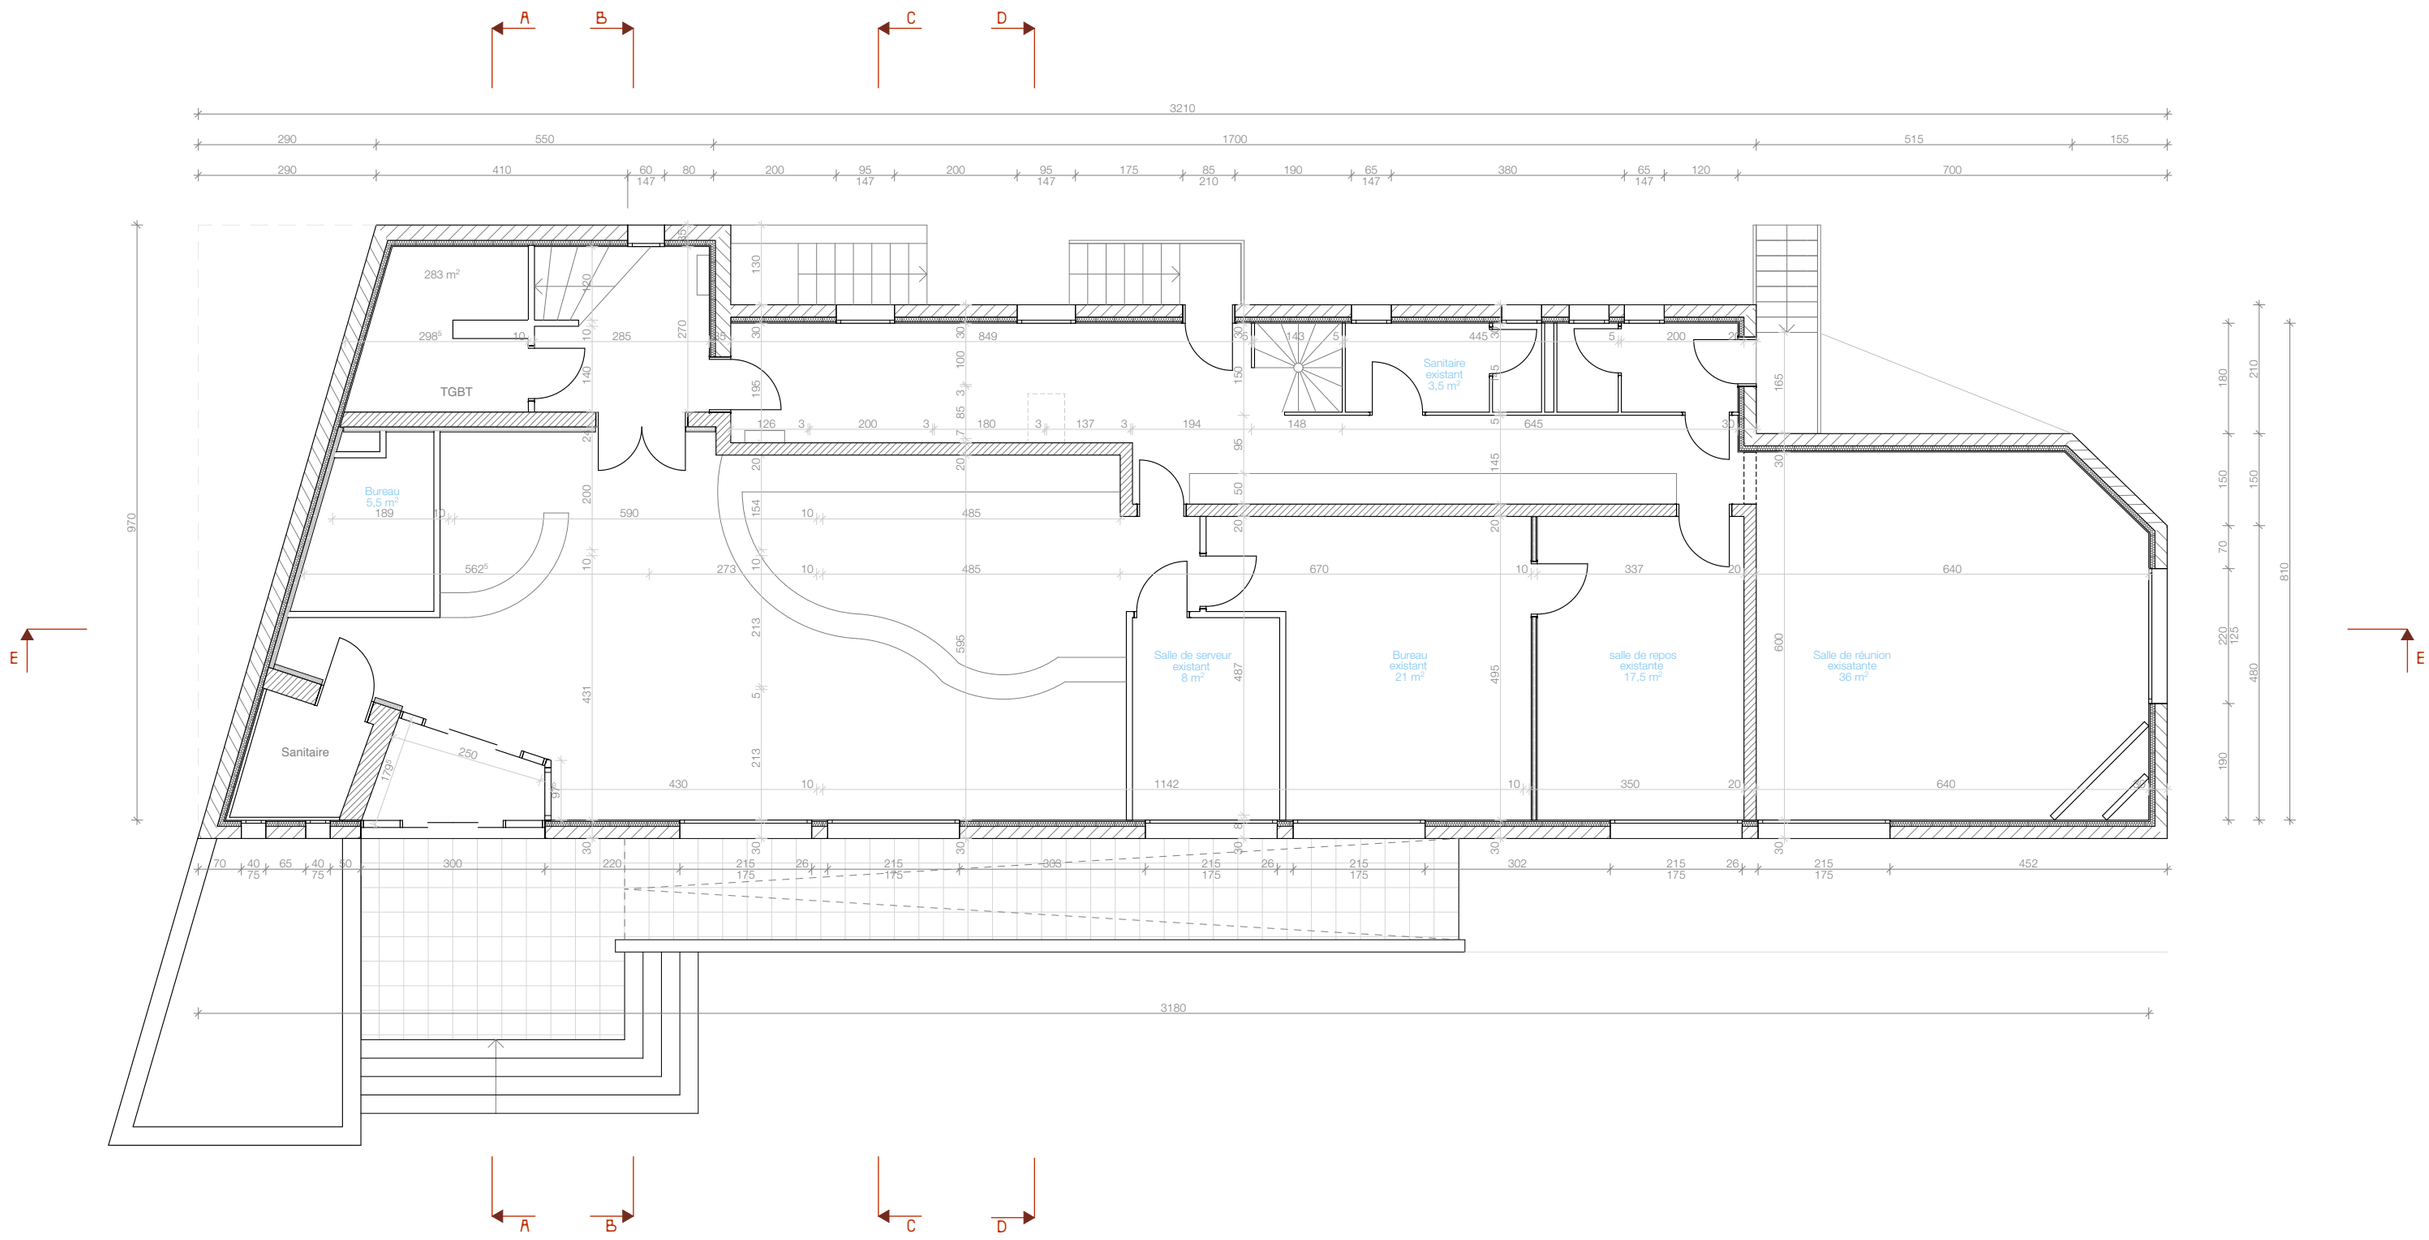

LONCA SPAGNOLI ARCHITECTES
10 RUE DES EGLANTIERS
64400 OLORON ST MARIE
T. +33 6 36 51 03 18
INFO@LONCASPAGNOLI.FR

FABRE Architecte D.P.L.G. Oloron-Sainte-Marie 06 07 80 67 56
VINCENT FABRE ARCHITECTE
31 BD DES PYRENEES
64400 OLORON ST MARIE
T. 06 07 80 67 56
VINCENT.FABRE.ARCHITECTE@GMAIL.COM

Ingénierie Conseil – energéco
ENERGECO
294 Bd de la Paix
64000 Pau
T. 05 59 27 72 73
SEBASTIEN.ITOIZ@ENERGECO.FR


apave
APAVE PAU
ZONE INDUSTRIELLE DE LONS
INDUSPAL 64140 LONS
T. 05 59 72 43 00
BGC.ADOUR@APAVE.COM

Thierry NAVARRO
NAVARRO COORDONNATEUR SPS
32 RUE LONGUE
64400 MOUMOUR
T. 05 59 34 45 02
NAVARRO.CONSTRUCTION@ORANGE.FR

PHASE PRO - DCE
Projet Restructuration de la Sous-Préfecture
Adresse 7 rue de la Poste, 64400, Oloron-Sainte-Marie

plan : SPO-03_PLAN_EXISTANT_IND-A
éch. : 1 : 100
date : 09/11/2025

PLAN DÉMOLITION

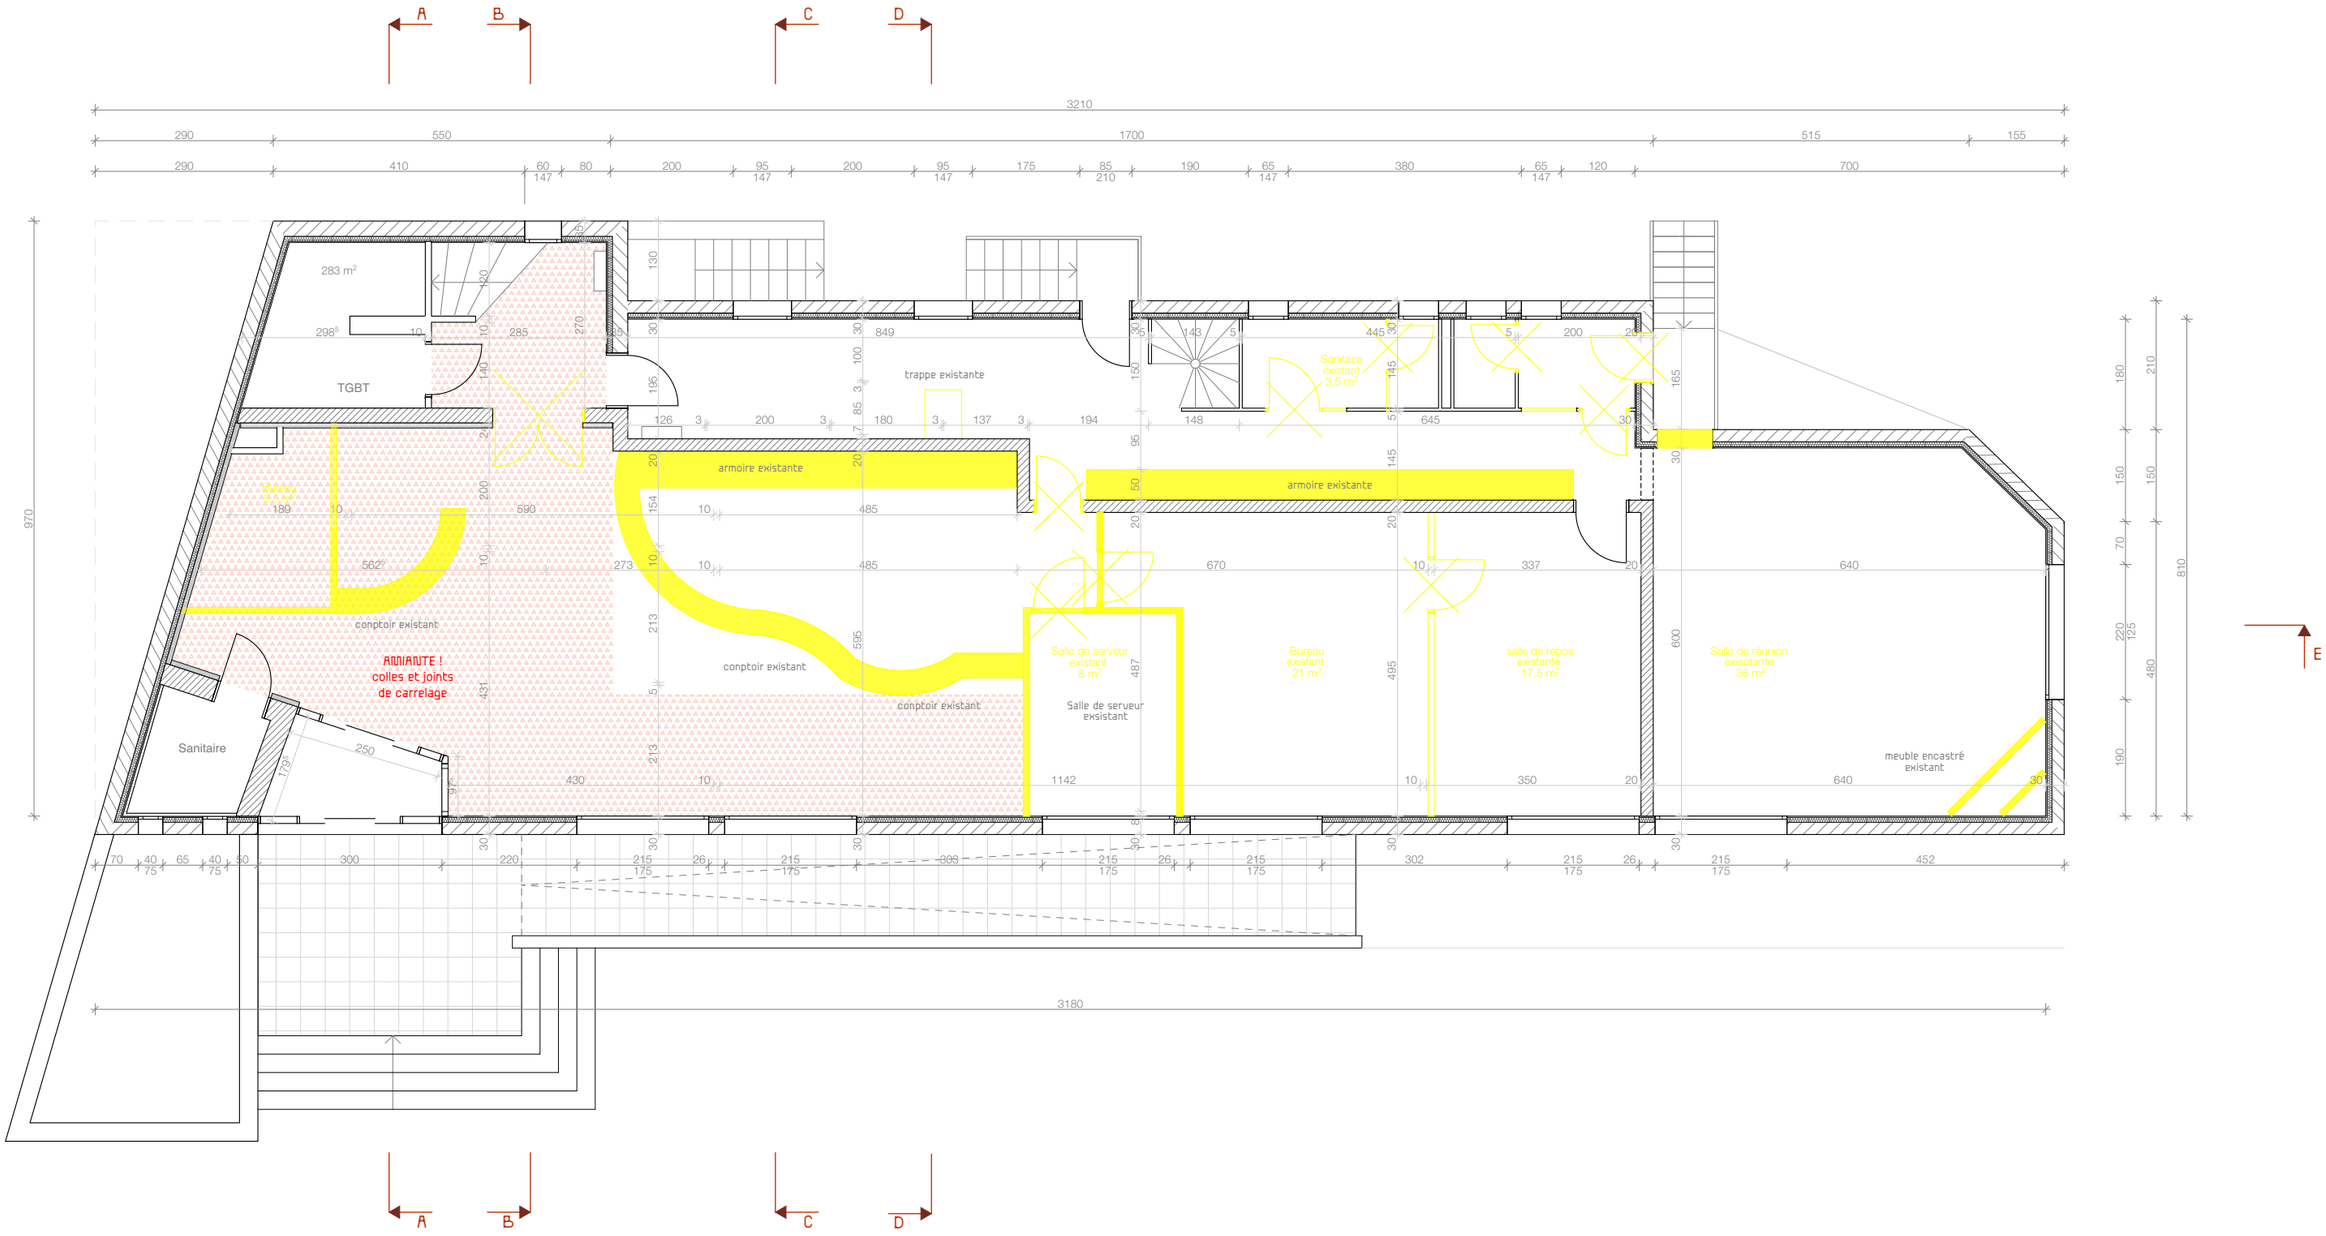

Démolition

LONCA SPAGNOLI ARCHITECTES
10 RUE DES EGLANTIERS
64400 OLORON ST MARIE
T. +33 6 36 51 03 48
INFO@LONCASPAGNOLI.FR

FABRE Architecte D.P.L.G. Oloron-Sainte-Marie 06 07 80 67 56
VINCENT FABRE ARCHITECTE
31 BD DES PYRENEES
64400 OLORON ST MARIE
T. 06 07 80 67 56
VINCENT.FABRE.ARCHITECTE@GMAIL.COM

ENERGECO
294 Bd de la Paix
64000 Pau
T. 05 59 27 72 73
SEBASTIEN.ITOIZ@ENERGECO.FR


APAVE PAU
ZONE INDUSTRIELLE DE LONS
INDUSPAL 64140 LONS
T. 05 59 72 43 00
BGC.ADOUR@APAVE.COM

NAVARRO COORDONNATEUR SPS
32 RUE LONGUE
64400 MOUMOUR
T. 05 59 34 45 02
NAVARRO.CONSTRUCTION@ORANGE.FR

PHASE PRO - DCE
Projet Restructuration de la Sous-Préfecture
Adresse 7 rue de la Poste, 64400, Oloron-Sainte-Marie

plan : SPO-04_PLAN_DEMOLITION_IND-A
éch. : 1 : 100
date : 09/11/2025

PLAN DÉMOLITION / CONSTRUCTION

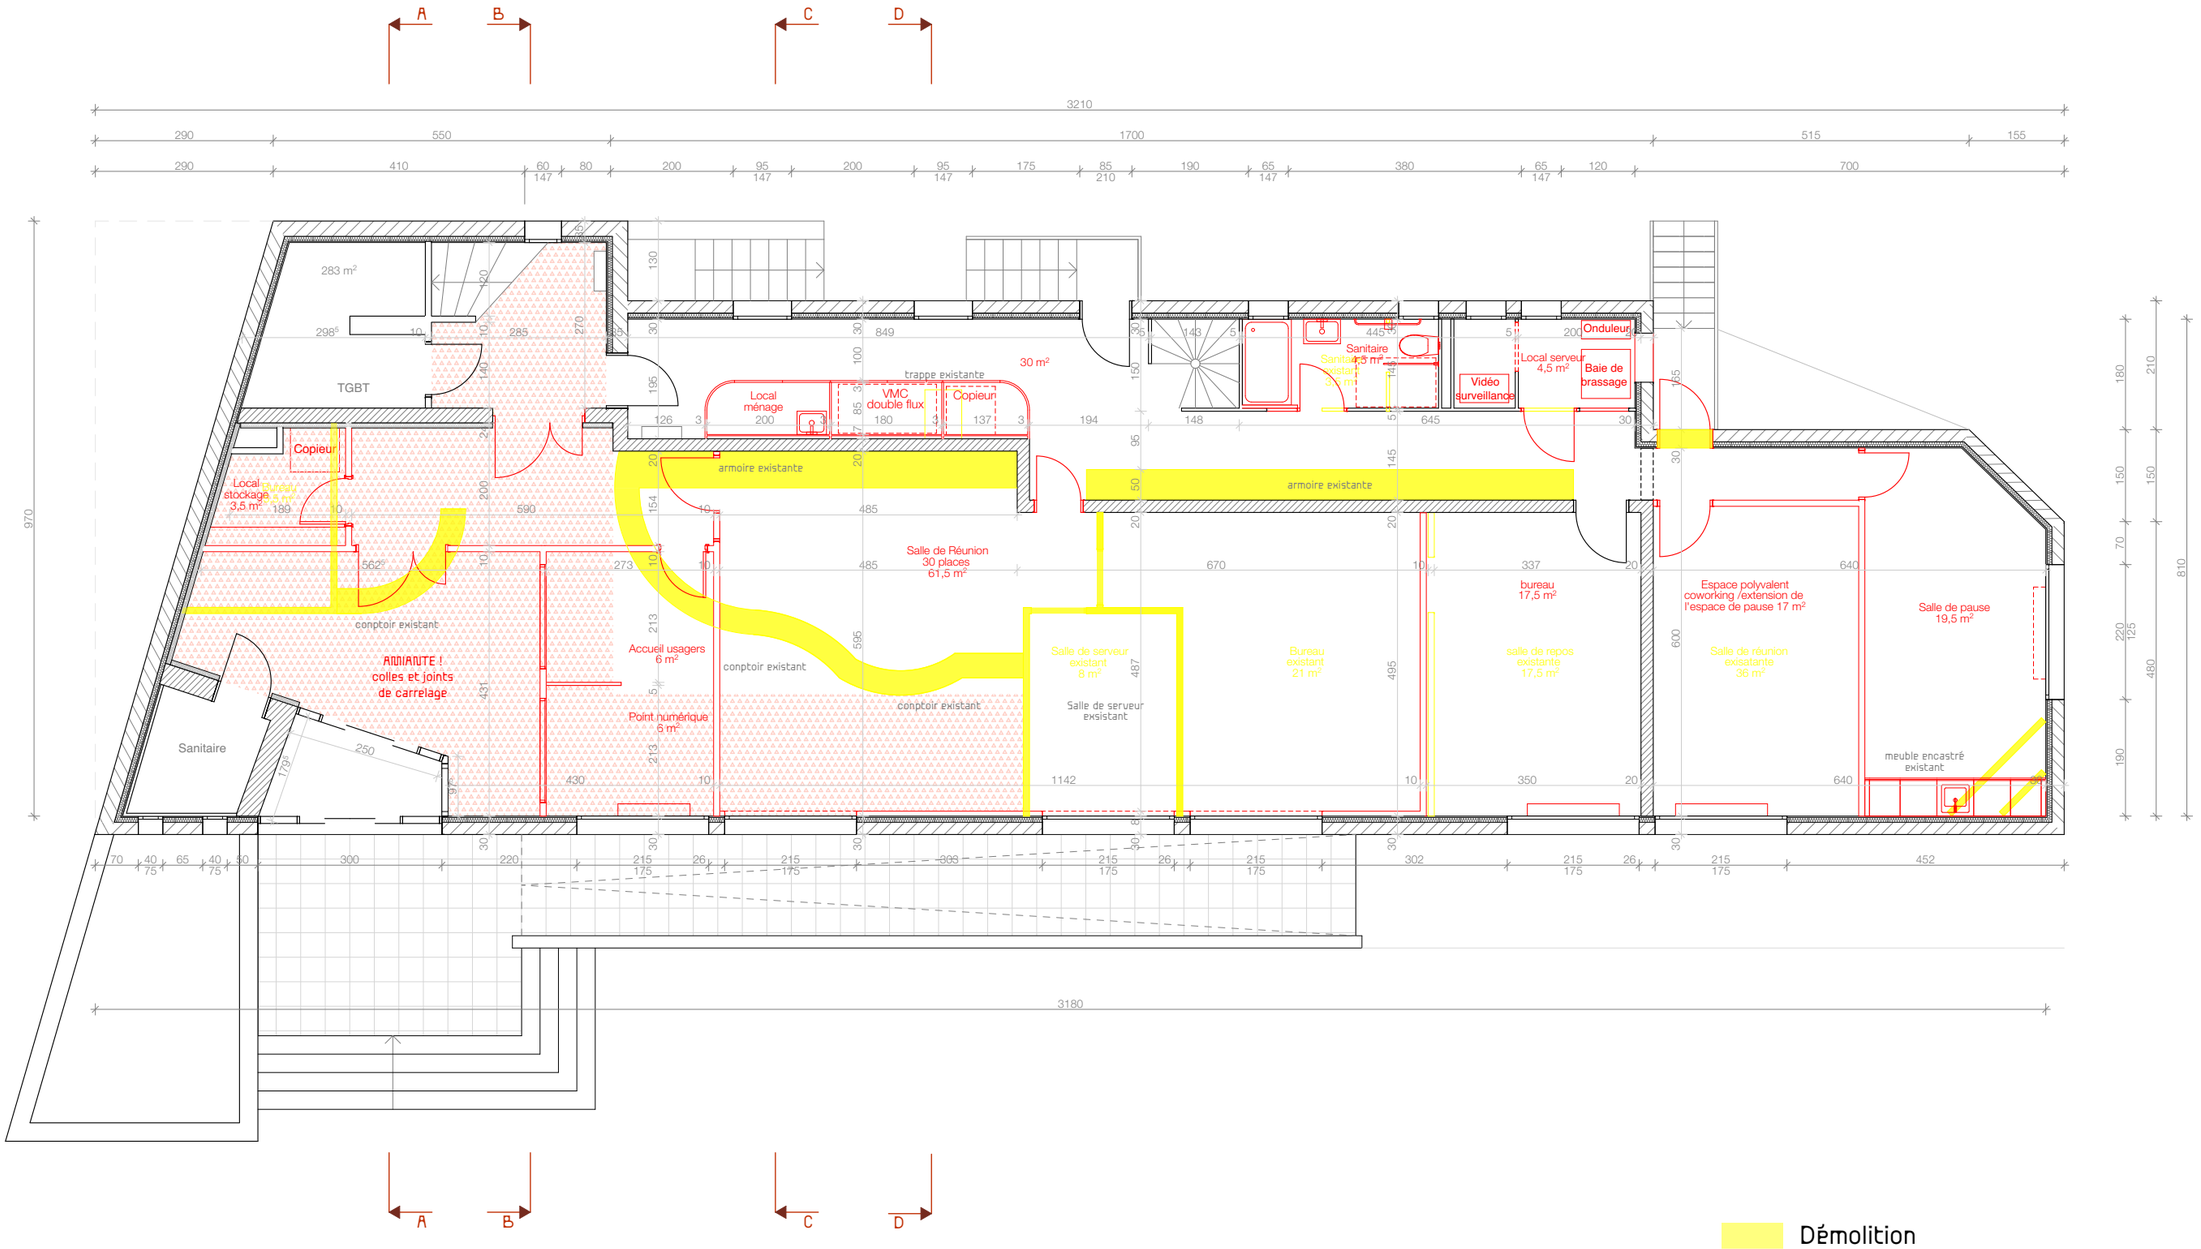

LONCA SPAGNOLI ARCHITECTES
10 RUE DES EGLANTIERS
64400 OLORON ST MARIE
T. +33 6 36 51 03 48
INFO@LONCASPAGNOLI.FR

FABRE Architecte D.P.L.G. Oloron-Sainte-Marie 06 07 80 67 56
VINCENT FABRE ARCHITECTE
31 BD DES PYRENEES
64400 OLORON ST MARIE
T. 06 07 80 67 56
VINCENT.FABRE.ARCHITECTE@GMAIL.COM

Ingénierie Conseil – energéco
ENERGECO
294 Bd de la Paix
64000 Pau
T. 05 59 27 72 73
SEBASTIEN.ITOIZ@ENERGECO.FR


apave
APAVE PAU
ZONE INDUSTRIELLE DE LONS
INDUSPAL 64140 LONS
T. 05 59 72 43 00
BGC.ADOUR@APAVE.COM

Thierry NAVARRO
NAVARRO COORDONNATEUR SPS
32 RUE LONGUE
64400 MOUMOUR
T. 05 59 34 45 02
NAVARRO.CONSTRUCTION@ORANGE.FR

PHASE PRO - DCE
Projet Restructuration de la Sous-Préfecture
Adresse 7 rue de la Poste, 64400, Oloron-Sainte-Marie

plan : SPO-05_PLAN_DEMOLITION_CONSTRUCTION_IND-A
éch. : 1 : 100
date : 09/11/2025

PLAN D'AMÉNAGEMENT PROJETÉ

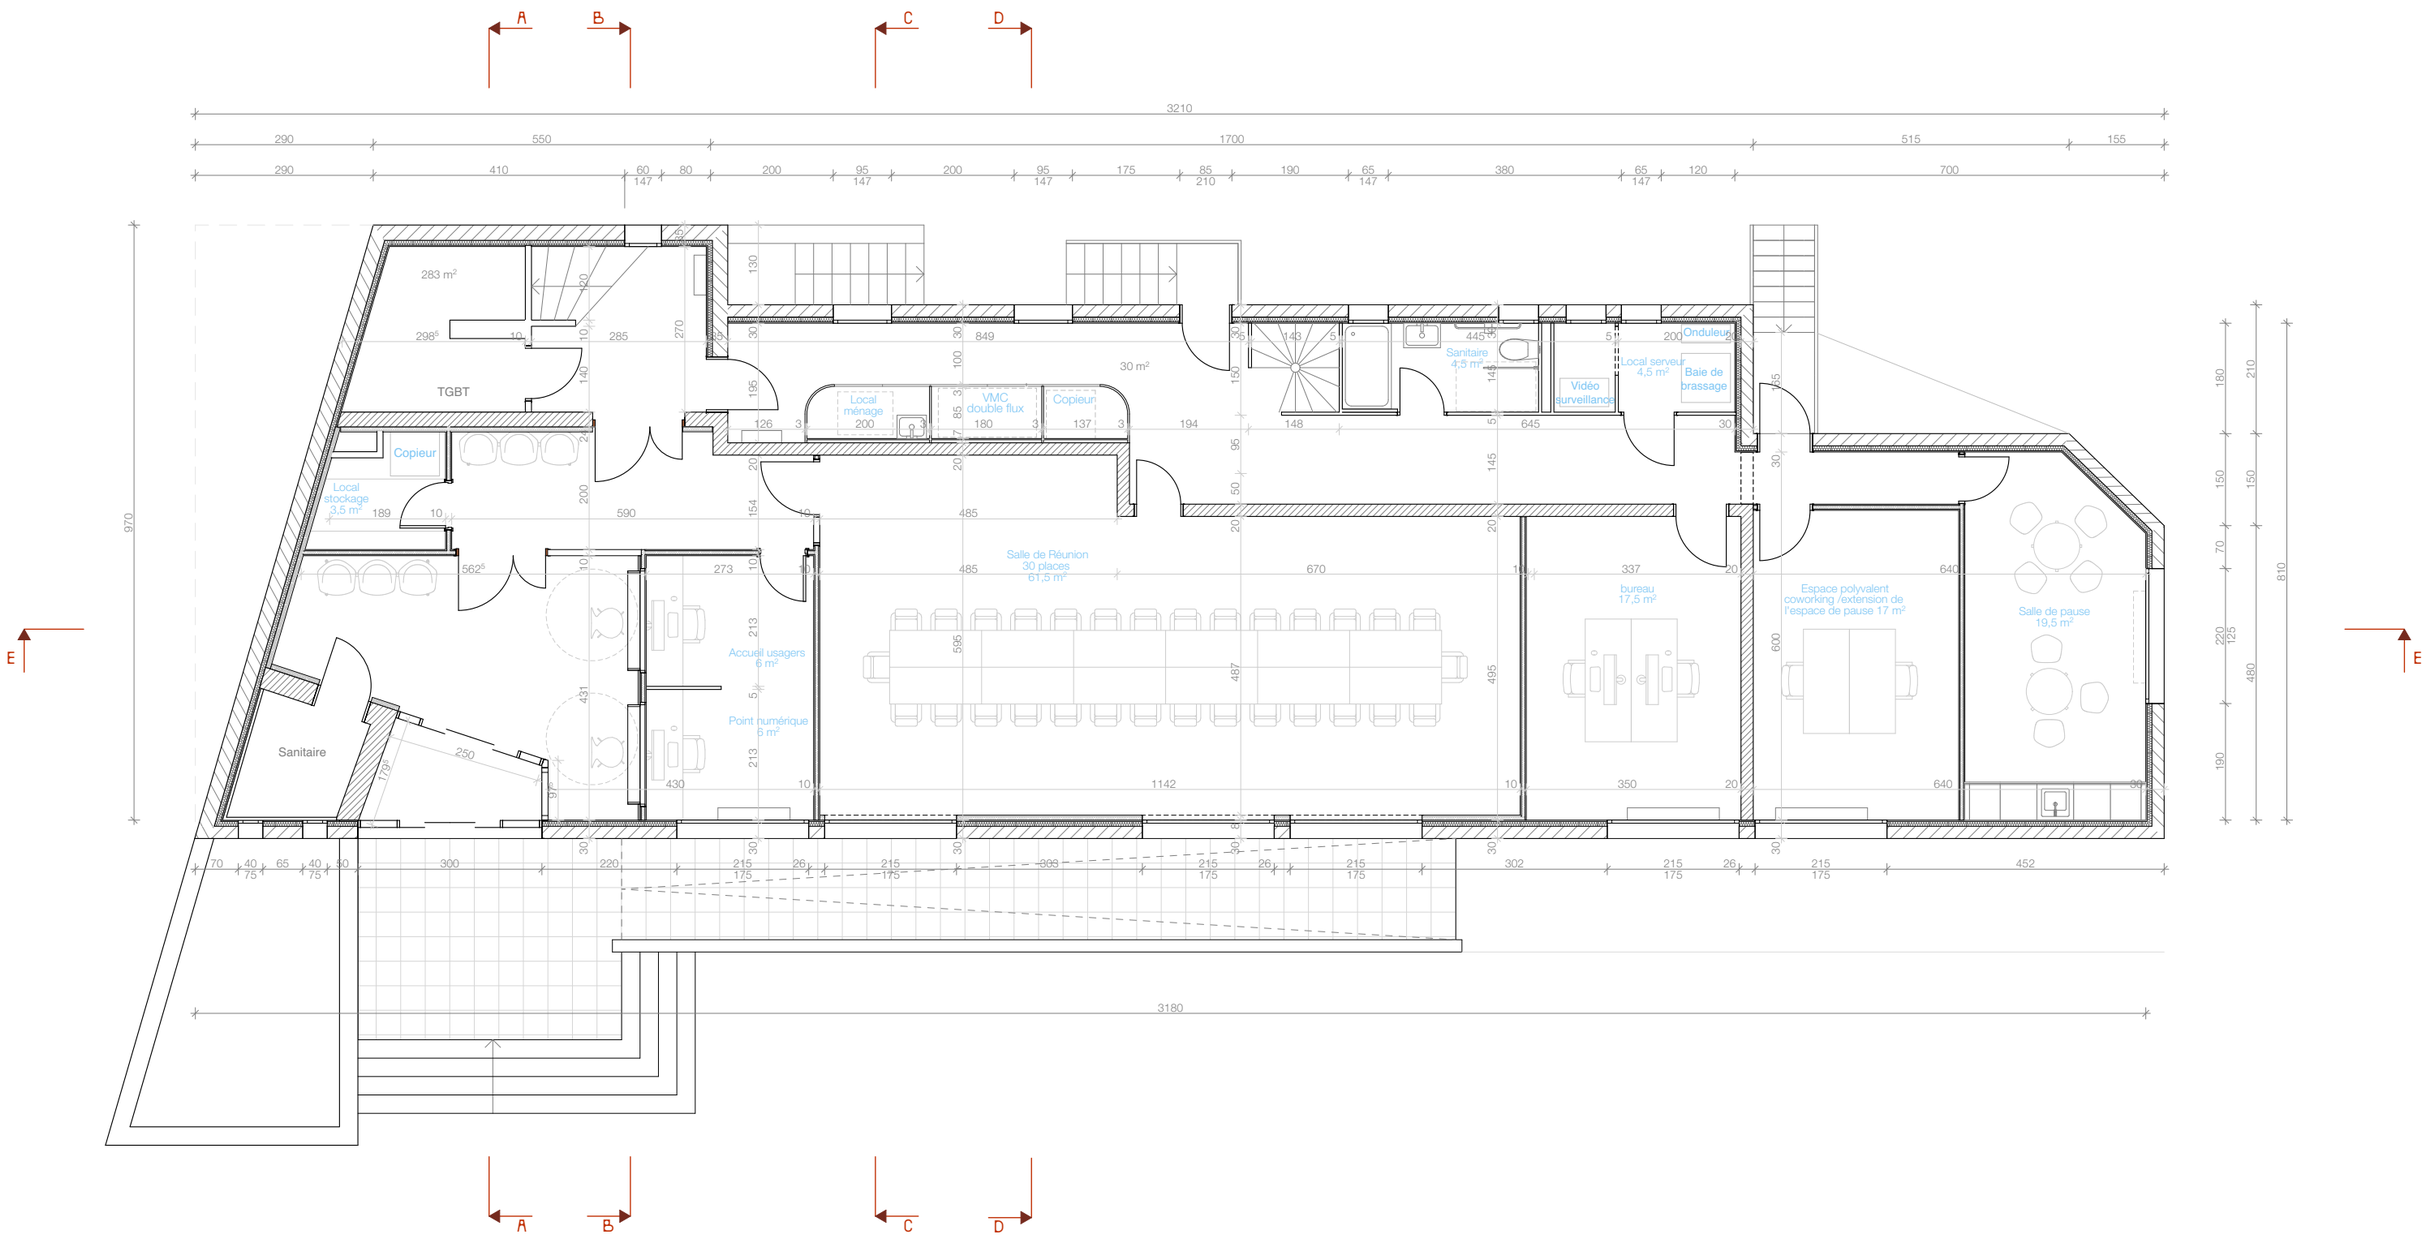

LONCA SPAGNOLI ARCHITECTES
10 RUE DES EGLANTIERS
64400 OLORON ST MARIE
T. +33 6 36 51 03 48
INFO@LONCASPAGNOLI.FR

FABRE Architecte D.P.L.G. Oloron-Sainte-Marie 06 07 80 67 56
VINCENT FABRE ARCHITECTE
31 BD DES PYRENEES
64400 OLORON ST MARIE
T. 06 07 80 67 56
VINCENT.FABRE.ARCHITECTE@GMAIL.COM

Ingénierie Conseil – energéco
ENERGECO
294 Bd de la Paix
64000 Pau
T. 05 59 27 72 73
SEBASTIEN.ITOIZ@ENERGECO.FR


apave
APAVE PAU
ZONE INDUSTRIELLE DE LONS
INDUSPAL 64140 LONS
T. 05 59 72 43 00
BGC.ADOUR@APAVE.COM

Thierry NAVARRO
NAVARRO COORDONNATEUR SPS
32 RUE LONGUE
64400 MOUMOUR
T. 05 59 34 45 02
NAVARRO.CONSTRUCTION@ORANGE.FR

PHASE PRO - DCE
Projet Restructuration de la Sous-Préfecture
Adresse 7 rue de la Poste, 64400, Oloron-Sainte-Marie

plan : SPO-05_PLAN_AMENAGEMENT_PROJETE_IND-A
éch. : 1 : 100
date : 09/11/2025

PLAN DE ZONAGE – ERP / LOCAUX DE TRAVAIL

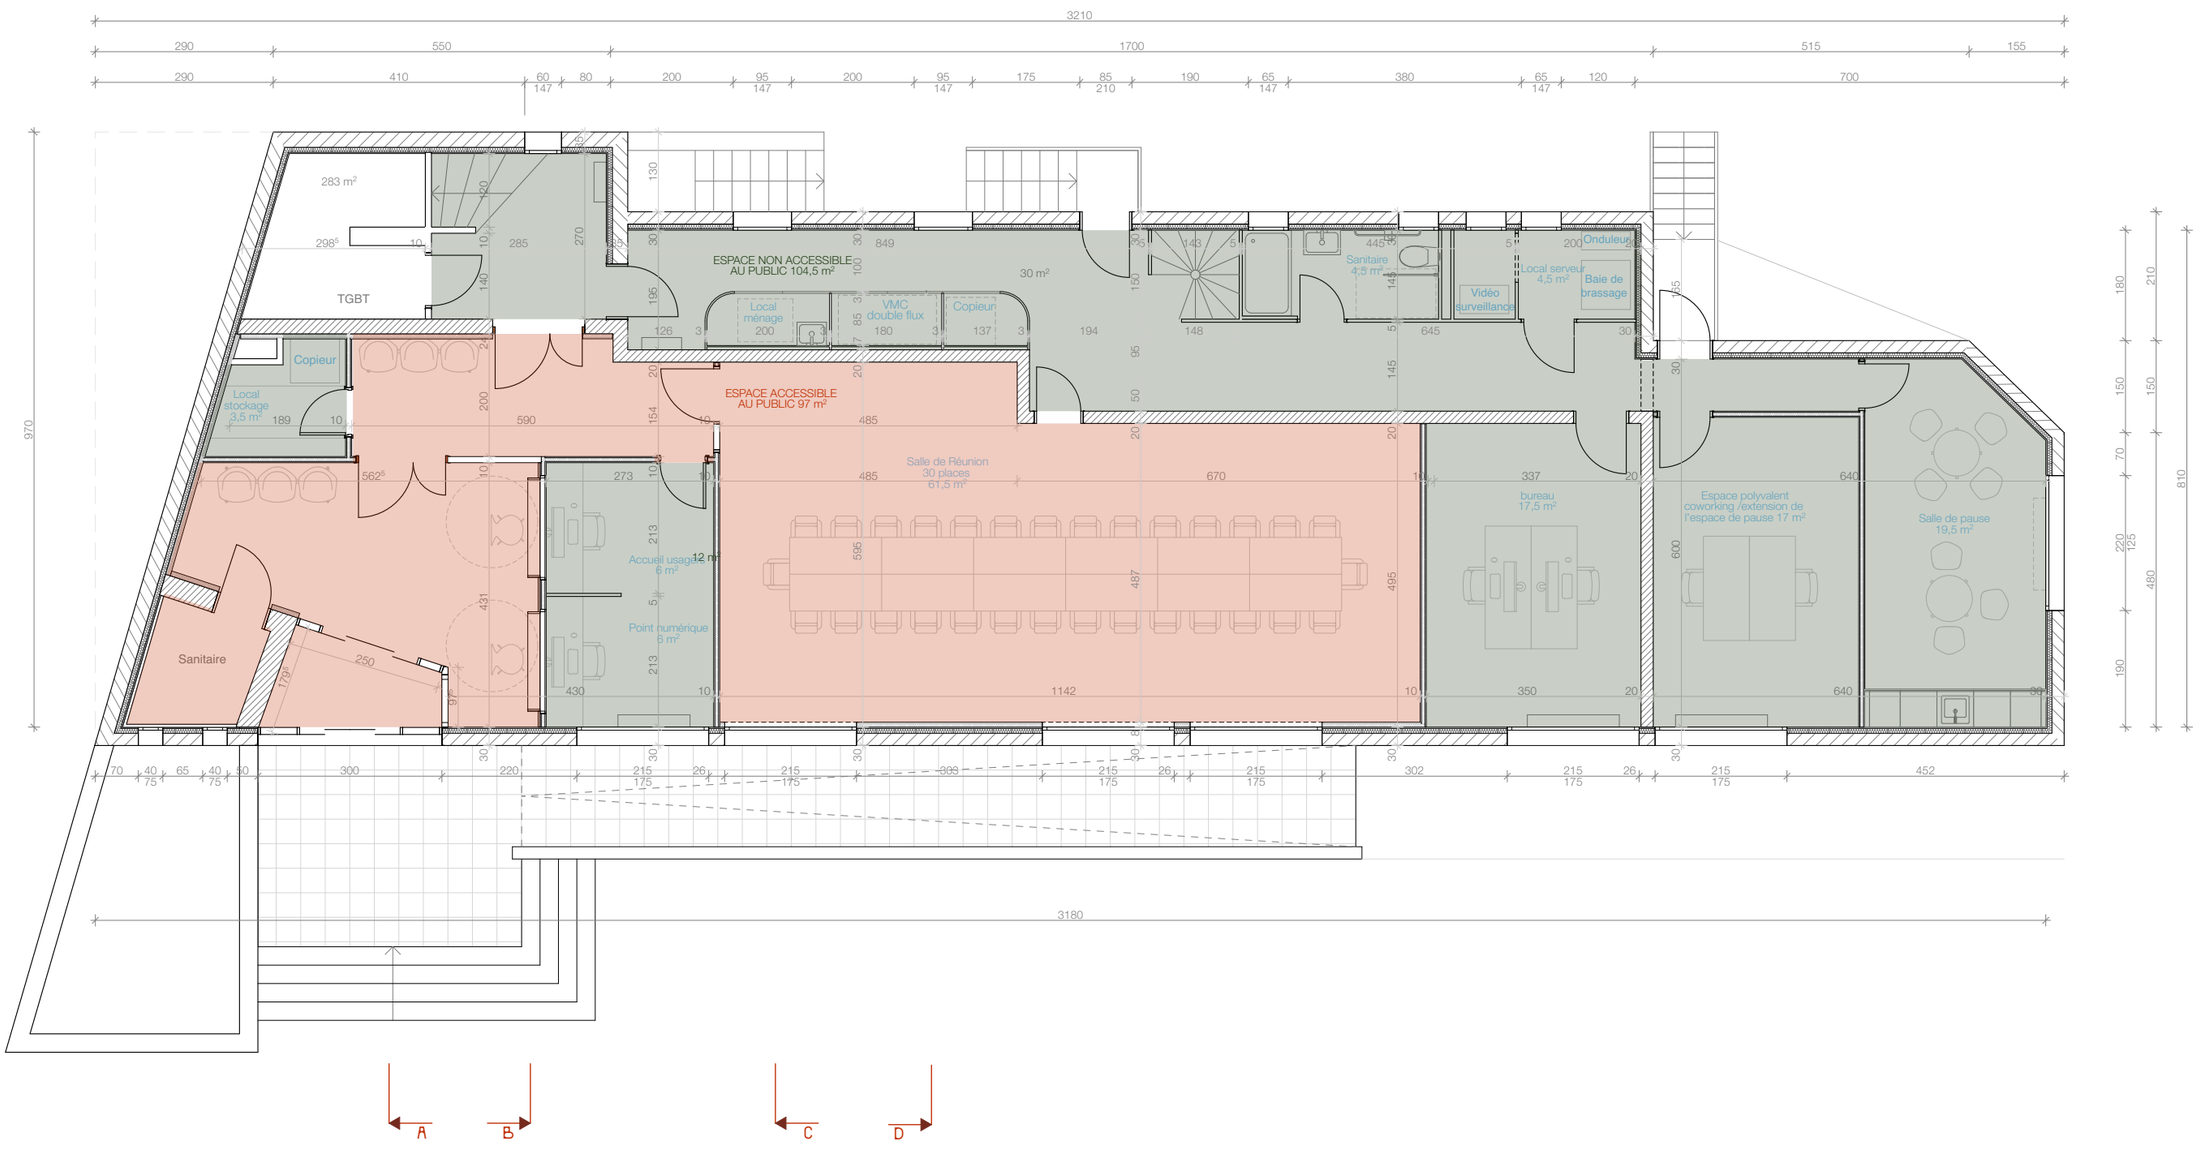

LONCA SPAGNOLI ARCHITECTES
10 RUE DES EGLANTIERS
64400 OLORON ST MARIE
T. +33 6 36 51 03 18
INFO@LONCASPAGNOLI.FR

FABRE Architecte D.P.L.G. Oloron-Sainte-Marie 06 07 80 67 56
VINCENT FABRE ARCHITECTE
31 BD DES PYRENEES
64400 OLORON ST MARIE
T. 06 07 80 67 56
VINCENT.FABRE.ARCHITECTE@GMAIL.COM

ENERGECO
294 Bd de la Paix
64000 Pau
T. 05 59 27 72 73
SEBASTIEN.ITOIZ@ENERGECO.FR


APAVE PAU
ZONE INDUSTRIELLE DE LONS
INDUSPAL 64140 LONS
T. 05 59 72 43 00
BGC.ADOUR@APAVE.COM

NAVARRO COORDONNATEUR SPS
32 RUE LONGUE
64400 MOUMOUR
T. 05 59 34 45 02
NAVARRO.CONSTRUCTION@ORANGE.FR

PHASE AVP-PRO
Projet Restructuration de la Sous-Préfecture
Adresse 7 rue de la Poste, 64400, Oloron-Sainte-Marie

plan : SPO-07_PLAN_ZONAGE_IND_A
éch. : 1 : 100
date : 09/11/2025

PLAN DE MACONNERIE

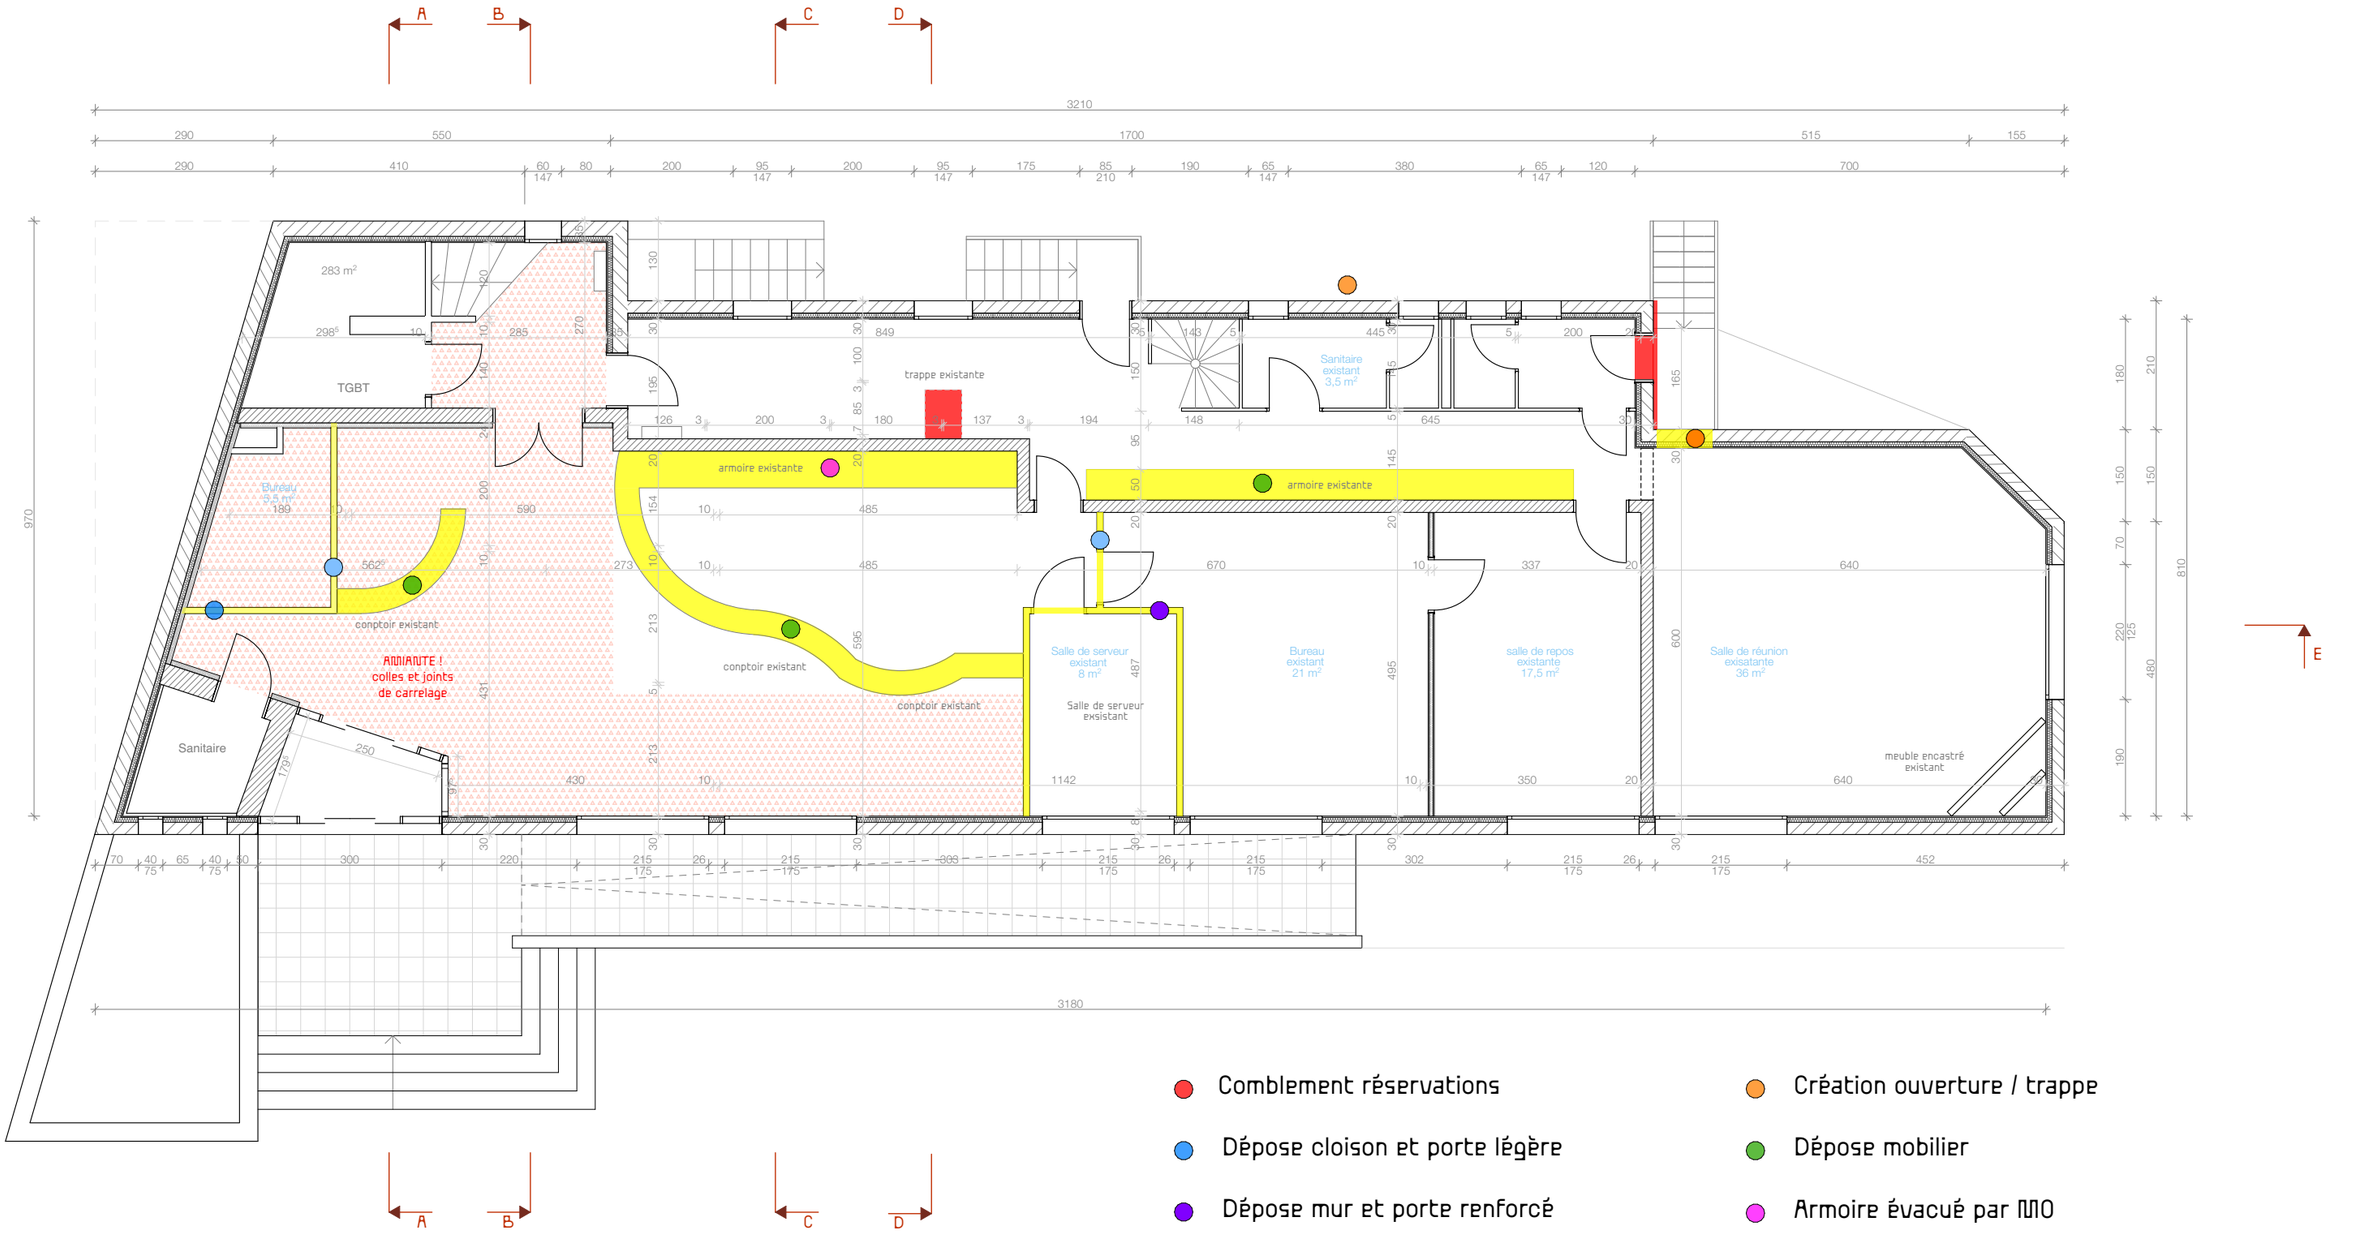

- Comblement réservations
- Dépose cloison et porte légère
- Dépose mur et porte renforcé
- Création ouverture / trappe
- Dépose mobilier
- Armoire évacué par MO

LONCA SPAGNOLI ARCHITECTES
10 RUE DES EGLANTIERS
64400 OLORON ST MARIE
T. +33 6 36 51 03 48
INFO@LONCASPAGNOLI.FR

FABRE Architecte D.P.L.G. Oloron-Sainte-Marie 06 07 80 67 56
VINCENT FABRE ARCHITECTE
31 BD DES PYRENEES
64400 OLORON ST MARIE
T. 06 07 80 67 56
VINCENT.FABRE.ARCHITECTE@GMAIL.COM

Ingénierie Conseil – energéco
ENERGECO
294 Bd de la Paix
64000 Pau
T. 05 59 27 72 73
SEBASTIEN.ITOIZ@ENERGECO.FR


apave
APAVE PAU
ZONE INDUSTRIELLE DE LONS
INDUSPAL 64140 LONS
T. 05 59 72 43 00
BGC.ADOUR@APAVE.COM

Thierry NAVARRO
NAVARRO COORDONNATEUR SPS
32 RUE LONGUE
64400 MOUMOUR
T. 05 59 34 45 02
NAVARRO.CONSTRUCTION@ORANGE.FR

PHASE PRO - DCE
Projet Restructuration de la Sous-Préfecture
Adresse 7 rue de la Poste, 64400, Oloron-Sainte-Marie

plan : SPO-03_PLAN_MACONNERIE_IND-A
éch. : 1 : 100
date : 09/11/2025

PLAN DE MENUISERIE EXTERIEURE

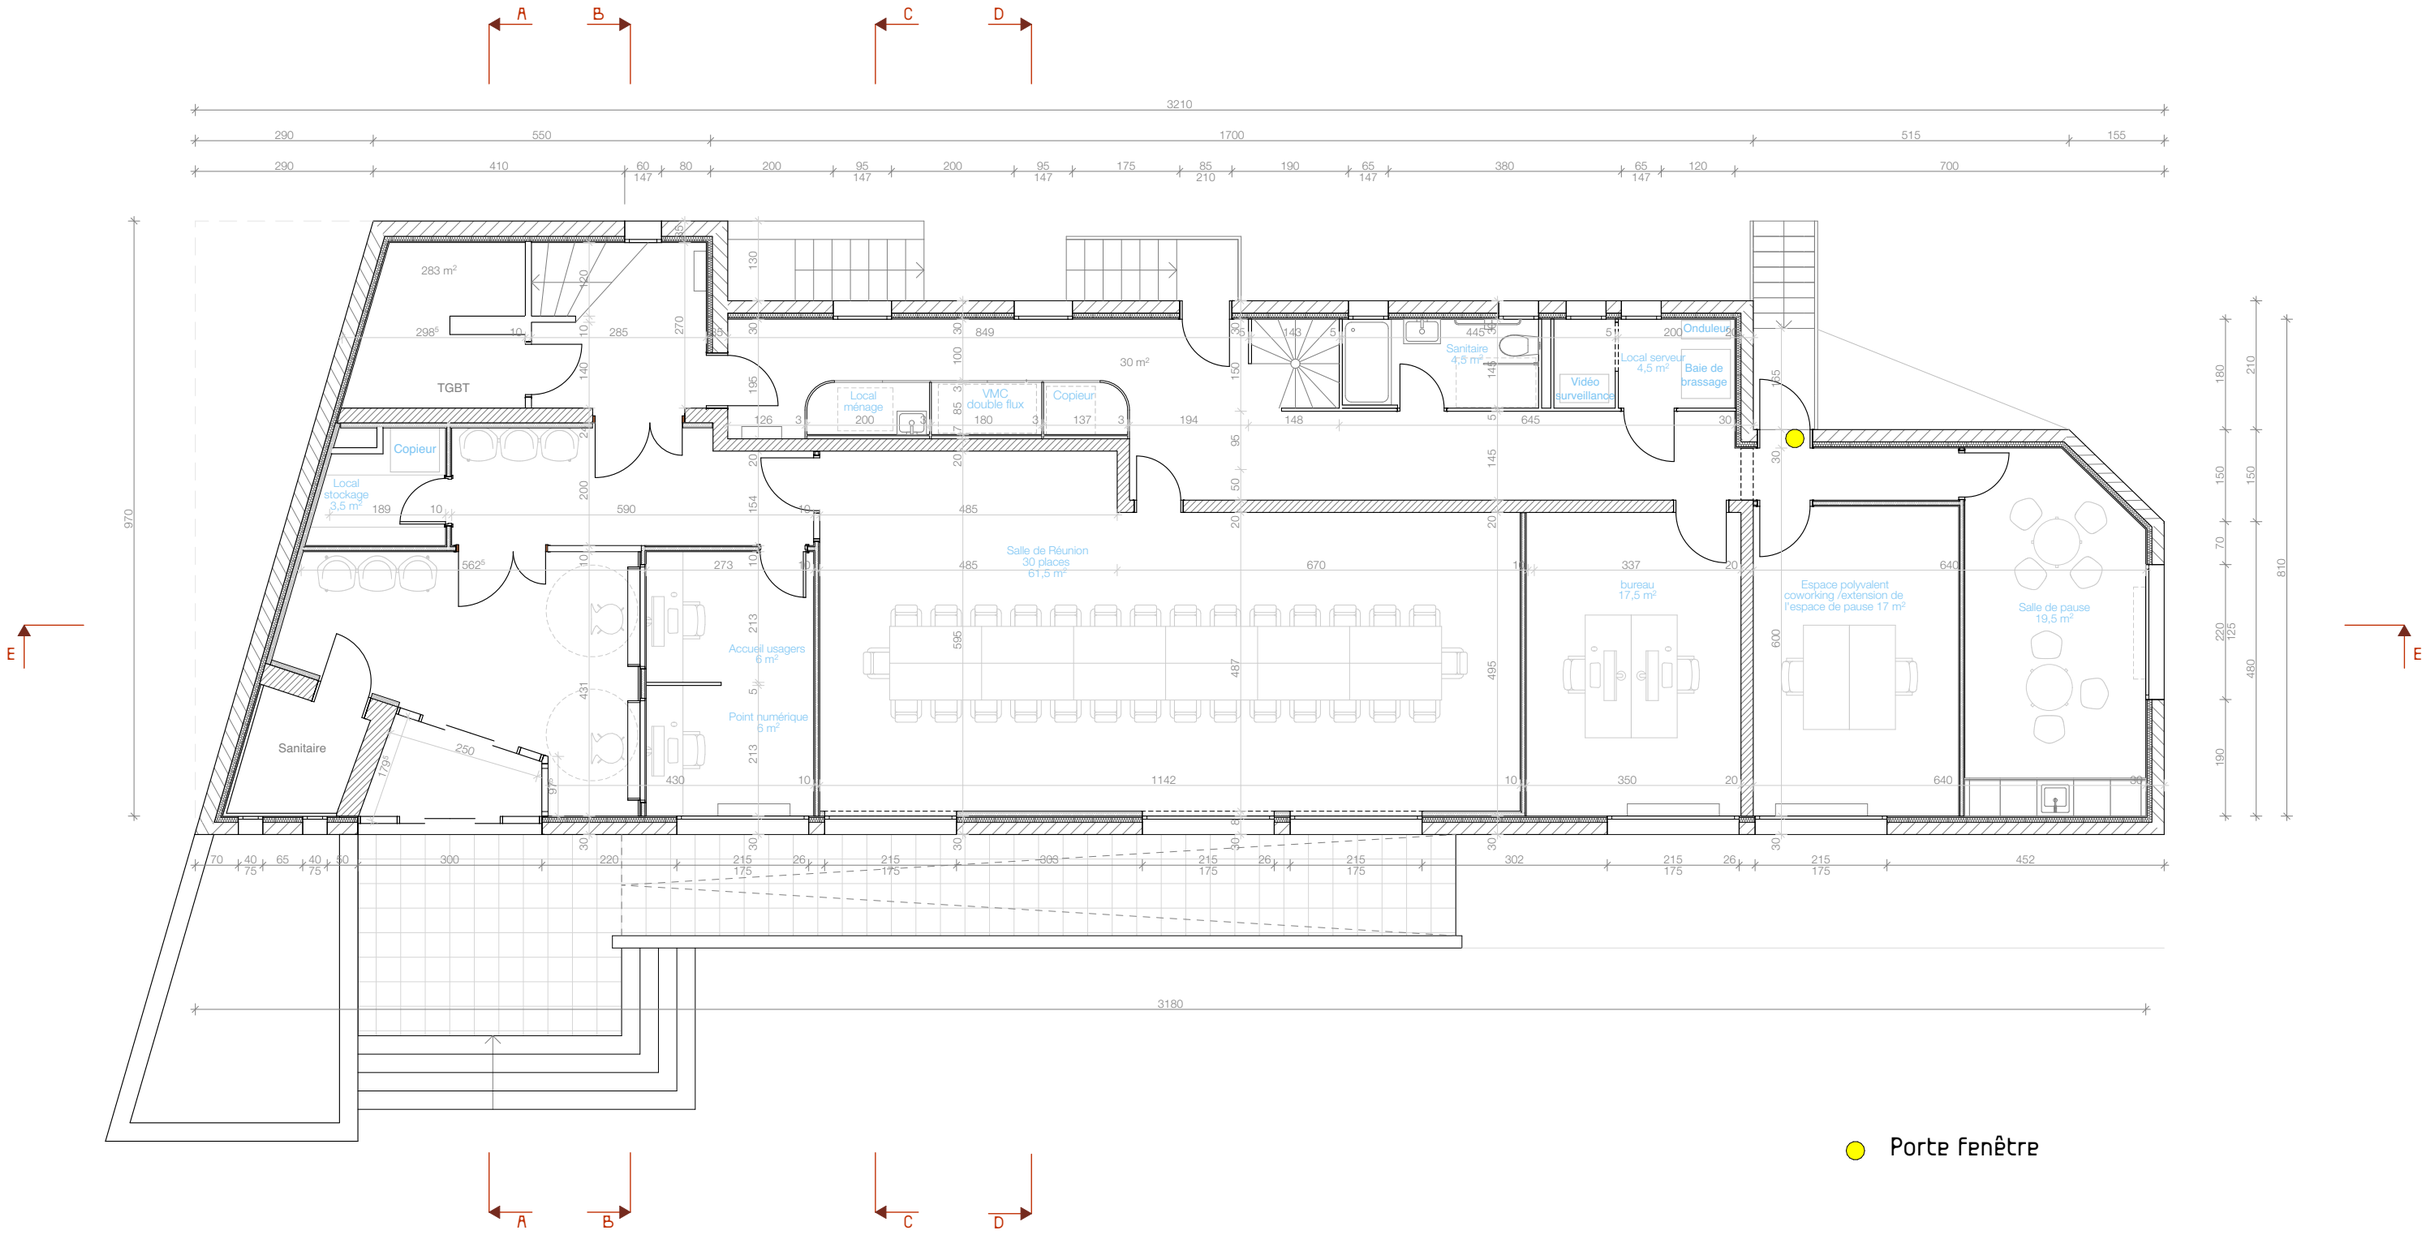

LONCA SPAGNOLI ARCHITECTES
10 RUE DES EGLANTIERS
64400 OLORON ST MARIE
T. +33 6 36 51 03 48
INFO@LONCASPAGNOLI.FR

FABRE Architecte D.P.L.G. Oloron-Sainte-Marie 06 07 80 67 56
VINCENT FABRE ARCHITECTE
31 BD DES PYRENEES
64400 OLORON ST MARIE
T. 06 07 80 67 56
VINCENT.FABRE.ARCHITECTE@GMAIL.COM

Ingénierie Conseil – energéco
ENERGECO
294 Bd de la Paix
64000 Pau
T. 05 59 27 72 73
SEBASTIEN.ITOIZ@ENERGECO.FR


apave
APAVE PAU
ZONE INDUSTRIELLE DE LONS
INDUSPAL 64140 LONS
T. 05 59 72 43 00
BGC.ADOUR@APAVE.COM

Thierry NAVARRO
NAVARRO COORDONNATEUR SPS
32 RUE LONGUE
64400 MOUMOUR
T. 05 59 34 45 02
NAVARRO.CONSTRUCTION@ORANGE.FR

PHASE PRO - DCE
Projet Restructuration de la Sous-Préfecture
Adresse 7 rue de la Poste, 64400, Oloron-Sainte-Marie

plan : SPO-09_PLAN_MENUISERIE_EXT_IND-A
éch. : 1 : 100
date : 09/11/2025

PLAN DE MENUISERIE INTÉRIEURE

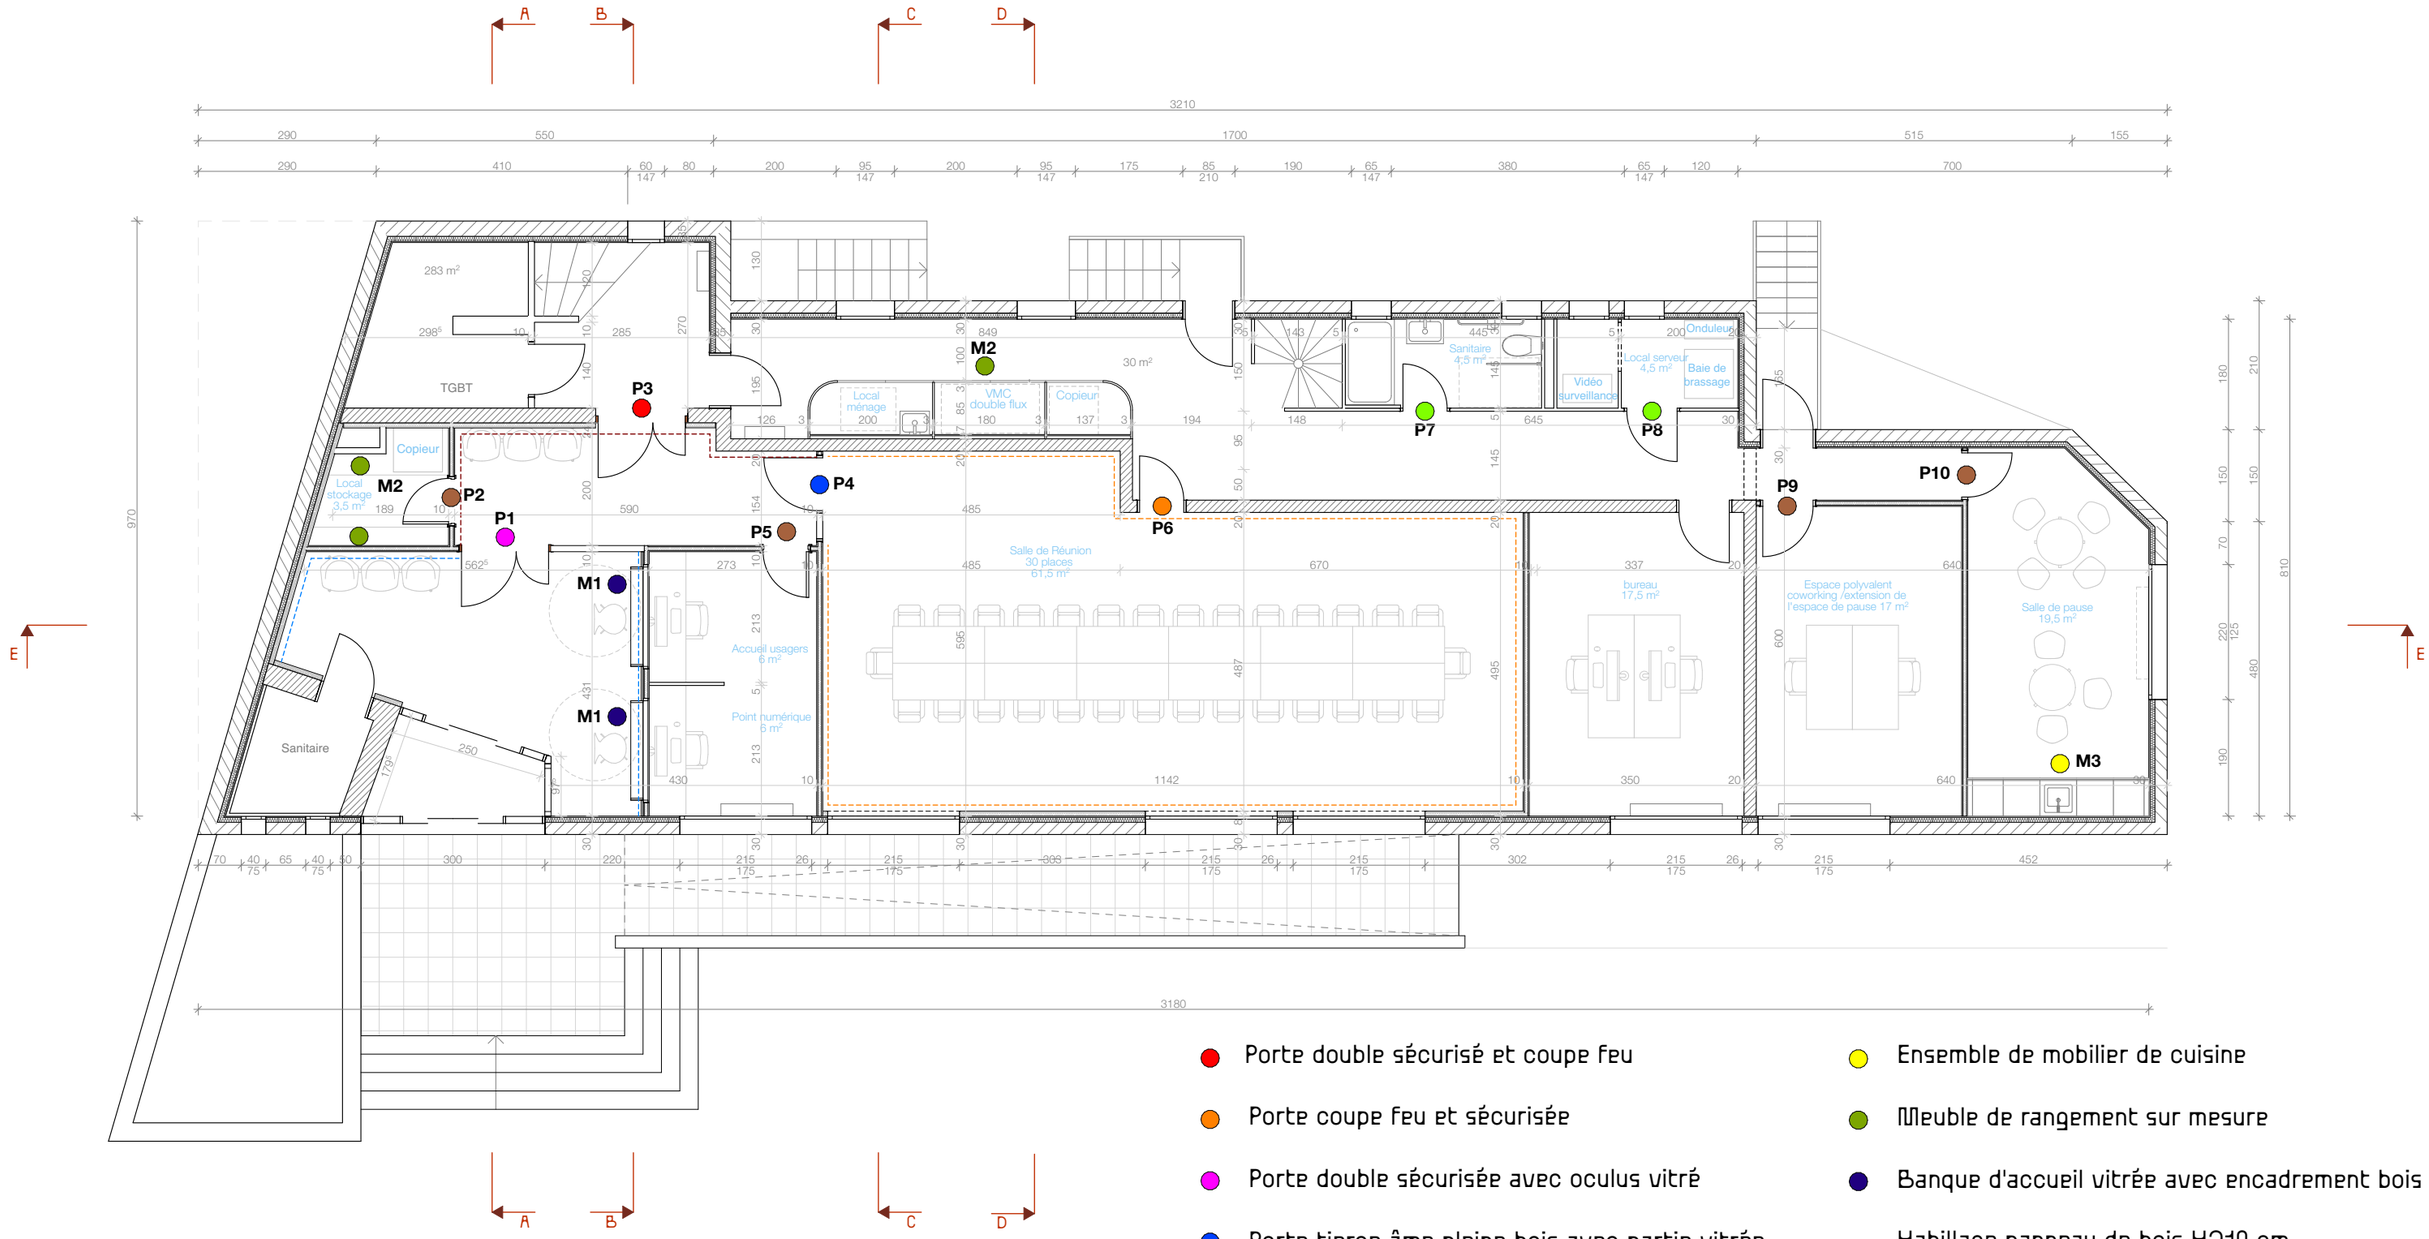

- Porte double sécurisé et coupe feu
- Porte coupe feu et sécurisée
- Porte double sécurisée avec oculus vitré
- Porte tierce âme pleine bois avec partie vitrée
- Porte bois a âme pleine
- Porte bois a âme pleine peinte
- Ensemble de mobilier de cuisine
- Meuble de rangement sur mesure
- Banque d'accueil vitrée avec encadrement bois
- Habillage panneau de bois H210 cm
- Habillage panneau de bois H210 cm
- Habillage panneau de bois H95 cm

LONCA SPAGNOLI ARCHITECTES
10 RUE DES EGLANTIERS
64400 OLORON ST MARIE
T. +33 6 36 51 03 48
INFO@LONCASPAGNOLI.FR

FABRE Architecte D.P.L.G. Oloron-Sainte-Marie 06 07 80 67 56
VINCENT FABRE ARCHITECTE
31 BD DES PYRENEES
64400 OLORON ST MARIE
T. 06 07 80 67 56
VINCENT.FABRE.ARCHITECTE@GMAIL.COM

Ingénierie Conseil – energéco
ENERGECO
294 Bd de la Paix
64000 Pau
T. 05 59 27 72 73
SEBASTIEN.ITOIZ@ENERGECO.FR


apave
APAVE PAU
ZONE INDUSTRIELLE DE LONS
INDUSPAL 64140 LONS
T. 05 59 72 43 00
BGC.ADOUR@APAVE.COM

Thierry NAVARRO
NAVARRO COORDONNATEUR SPS
32 RUE LONGUE
64400 MOUMOUR
T. 05 59 34 48 02
NAVARRO.CONSTRUCTION@ORANGE.FR

PHASE PRO - DCE
Projet Restructuration de la Sous-Préfecture
Adresse 7 rue de la Poste, 64400, Oloron-Sainte-Marie

plan : SPO-10_PLAN_MENUISERIE_INT_IND-A
éch. : 1 : 100
date : 09/11/2025

PLAN DES CLOISONS

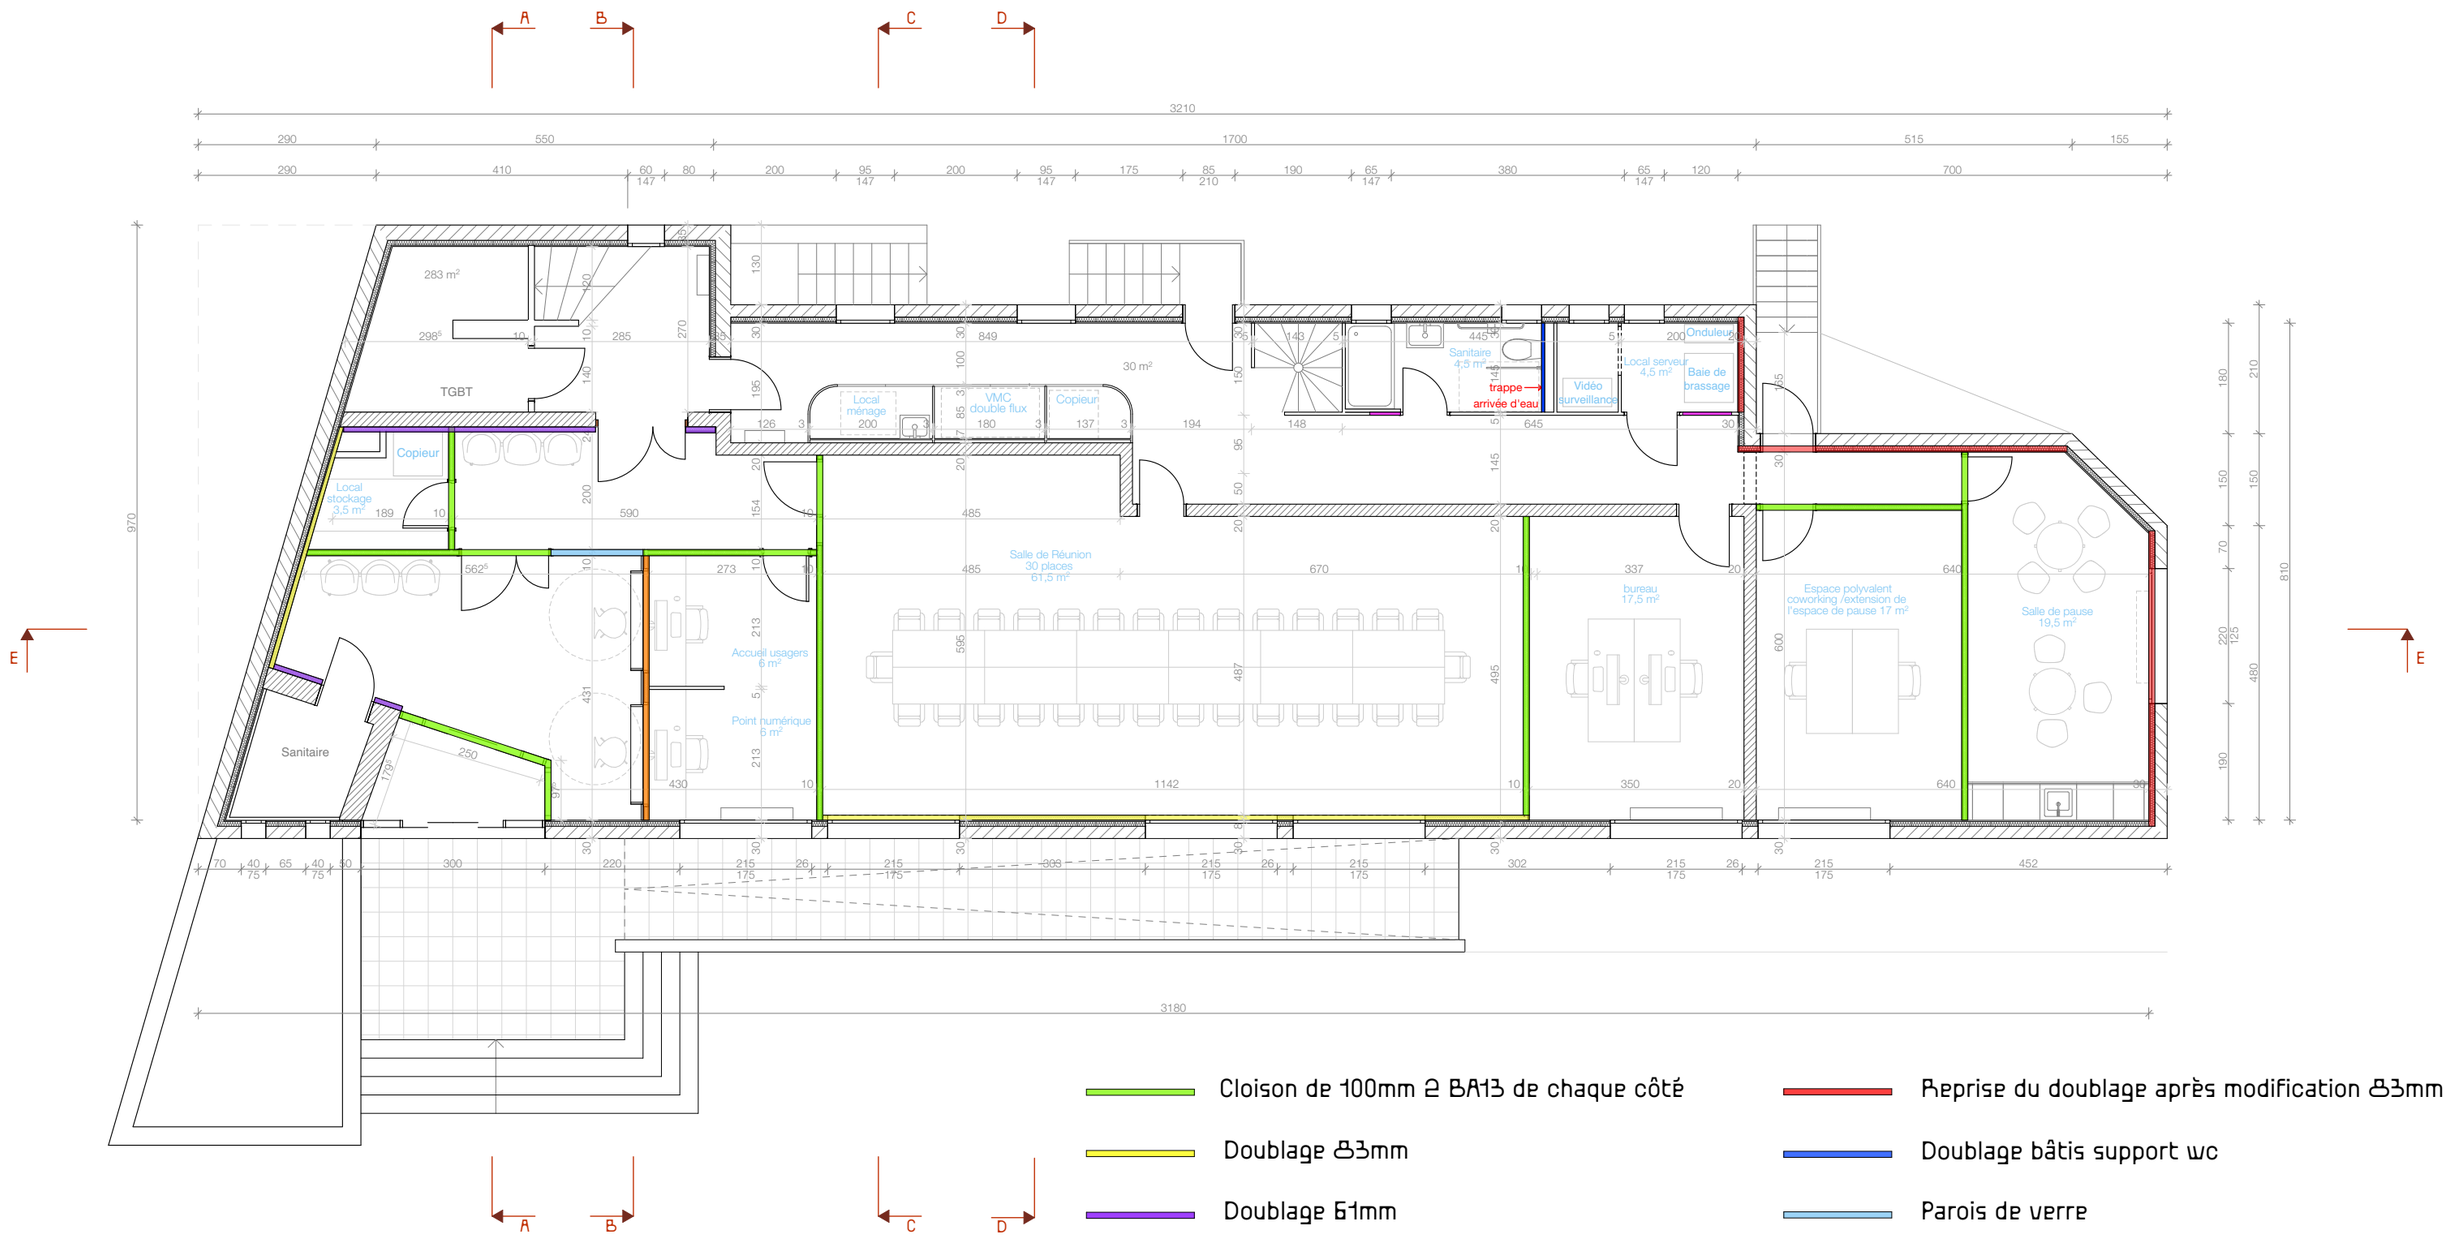

- Cloison de 100mm 2 BA13 de chaque côté
- Doublage 83mm
- Doublage 61mm
- Reprise de cloison pour déplacement de porte.
- Reprise du doublage après modification 83mm
- Doublage bâtis support wc
- Parois de verre
- Cloison renforcé pour poids banque d'accueil

LONCA SPAGNOLI ARCHITECTES
10 RUE DES EGLANTIERS
64400 OLORON ST MARIE
T. +33 6 36 51 03 18
INFO@LONCASPAGNOLI.FR

FABRE Architecte D.P.L.G. Oloron-Sainte-Marie 06 07 80 67 56
VINCENT FABRE ARCHITECTE
31 BD DES PYRENEES
64400 OLORON ST MARIE
T. 06 07 80 67 56
VINCENT.FABRE.ARCHITECTE@GMAIL.COM

Ingénierie Conseil – energéco
ENERGECO
294 Bd de la Paix
64000 Pau
T. 05 59 27 72 73
SEBASTIEN.ITOIZ@ENERGECO.FR


apave
APAVE PAU
ZONE INDUSTRIELLE DE LONS
INDUSPAL 64140 LONS
T. 05 59 72 43 00
BGC.ADOUR@APAVE.COM

Thierry NAVARRO
NAVARRO COORDONNATEUR SPS
32 RUE LONGUE
64400 MOUMOUR
T. 05 59 34 45 02
NAVARRO.CONSTRUCTION@ORANGE.FR

PHASE PRO - DCE
Projet Restructuration de la Sous-Préfecture
Adresse 7 rue de la Poste, 64400, Oloron-Sainte-Marie

plan : SPO-11_PLAN_CLOISONS_IND-A
éch. : 1 : 100
date : 09/11/2025

PLAN DES CLOISONS

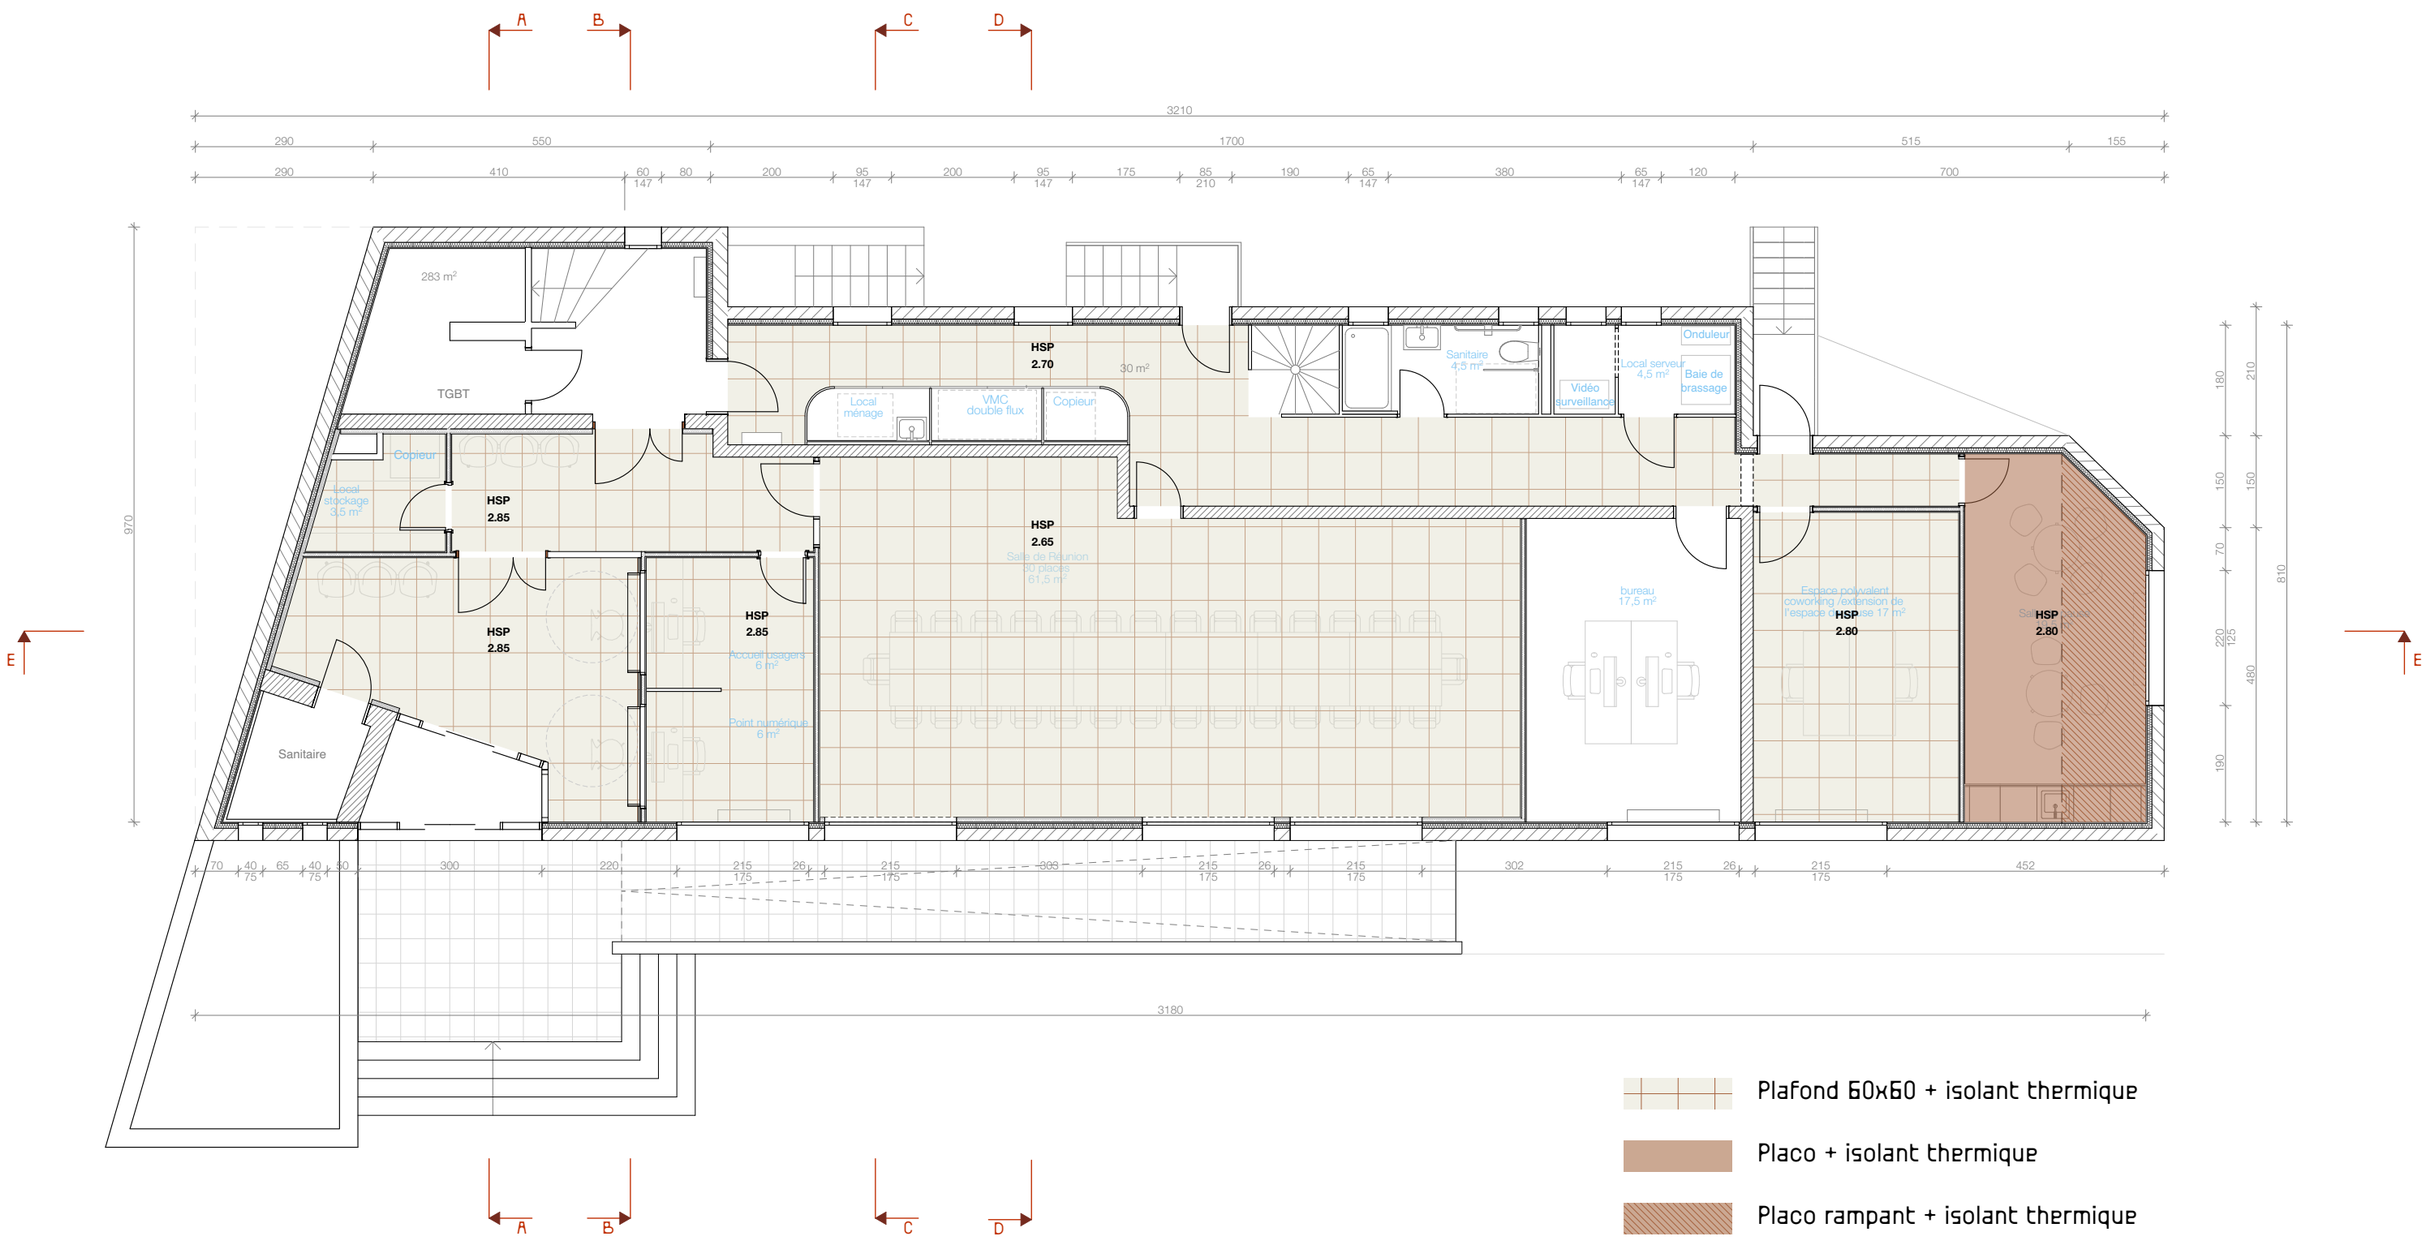

Plafond 60x60 + isolant thermique

Placo + isolant thermique

Placo rampant + isolant thermique

LONCA SPAGNOLI ARCHITECTES
10 RUE DES EGLANTIERS
64400 OLORON ST MARIE
T. +33 6 36 51 03 45
INFO@LONCASPAGNOLI.FR

FABRE Architecte D.P.L.G. Oloron-Sainte-Marie 06 07 80 67 56
VINCENT FABRE ARCHITECTE
31 BD DES PYRENEES
64400 OLORON ST MARIE
T. 06 07 80 67 56
VINCENT.FABRE.ARCHITECTE@GMAIL.COM

ENERGECO
294 Bd de la Paix
64000 Pau
T. 05 59 27 72 73
SEBASTIEN.ITOIZ@ENERGECO.FR


APAVE PAU
ZONE INDUSTRIELLE DE LONS
INDUSPAL 64140 LONS
T. 05 59 72 43 00
BGC.ADOUR@APAVE.COM

NAVARRO COORDONNATEUR SPS
32 RUE LONGUE
64400 MOUMOUR
T. 05 59 34 48 02
NAVARRO.CONSTRUCTION@ORANGE.FR

PHASE PRO - DCE
Projet Restructuration de la Sous-Préfecture
Adresse 7 rue de la Poste, 64400, Oloron-Sainte-Marie

plan : SPO-12_PLAN_PLAFOND_IND-A
éch. : 1 : 100
date : 09/11/2026

PLAN DES PEINTURES

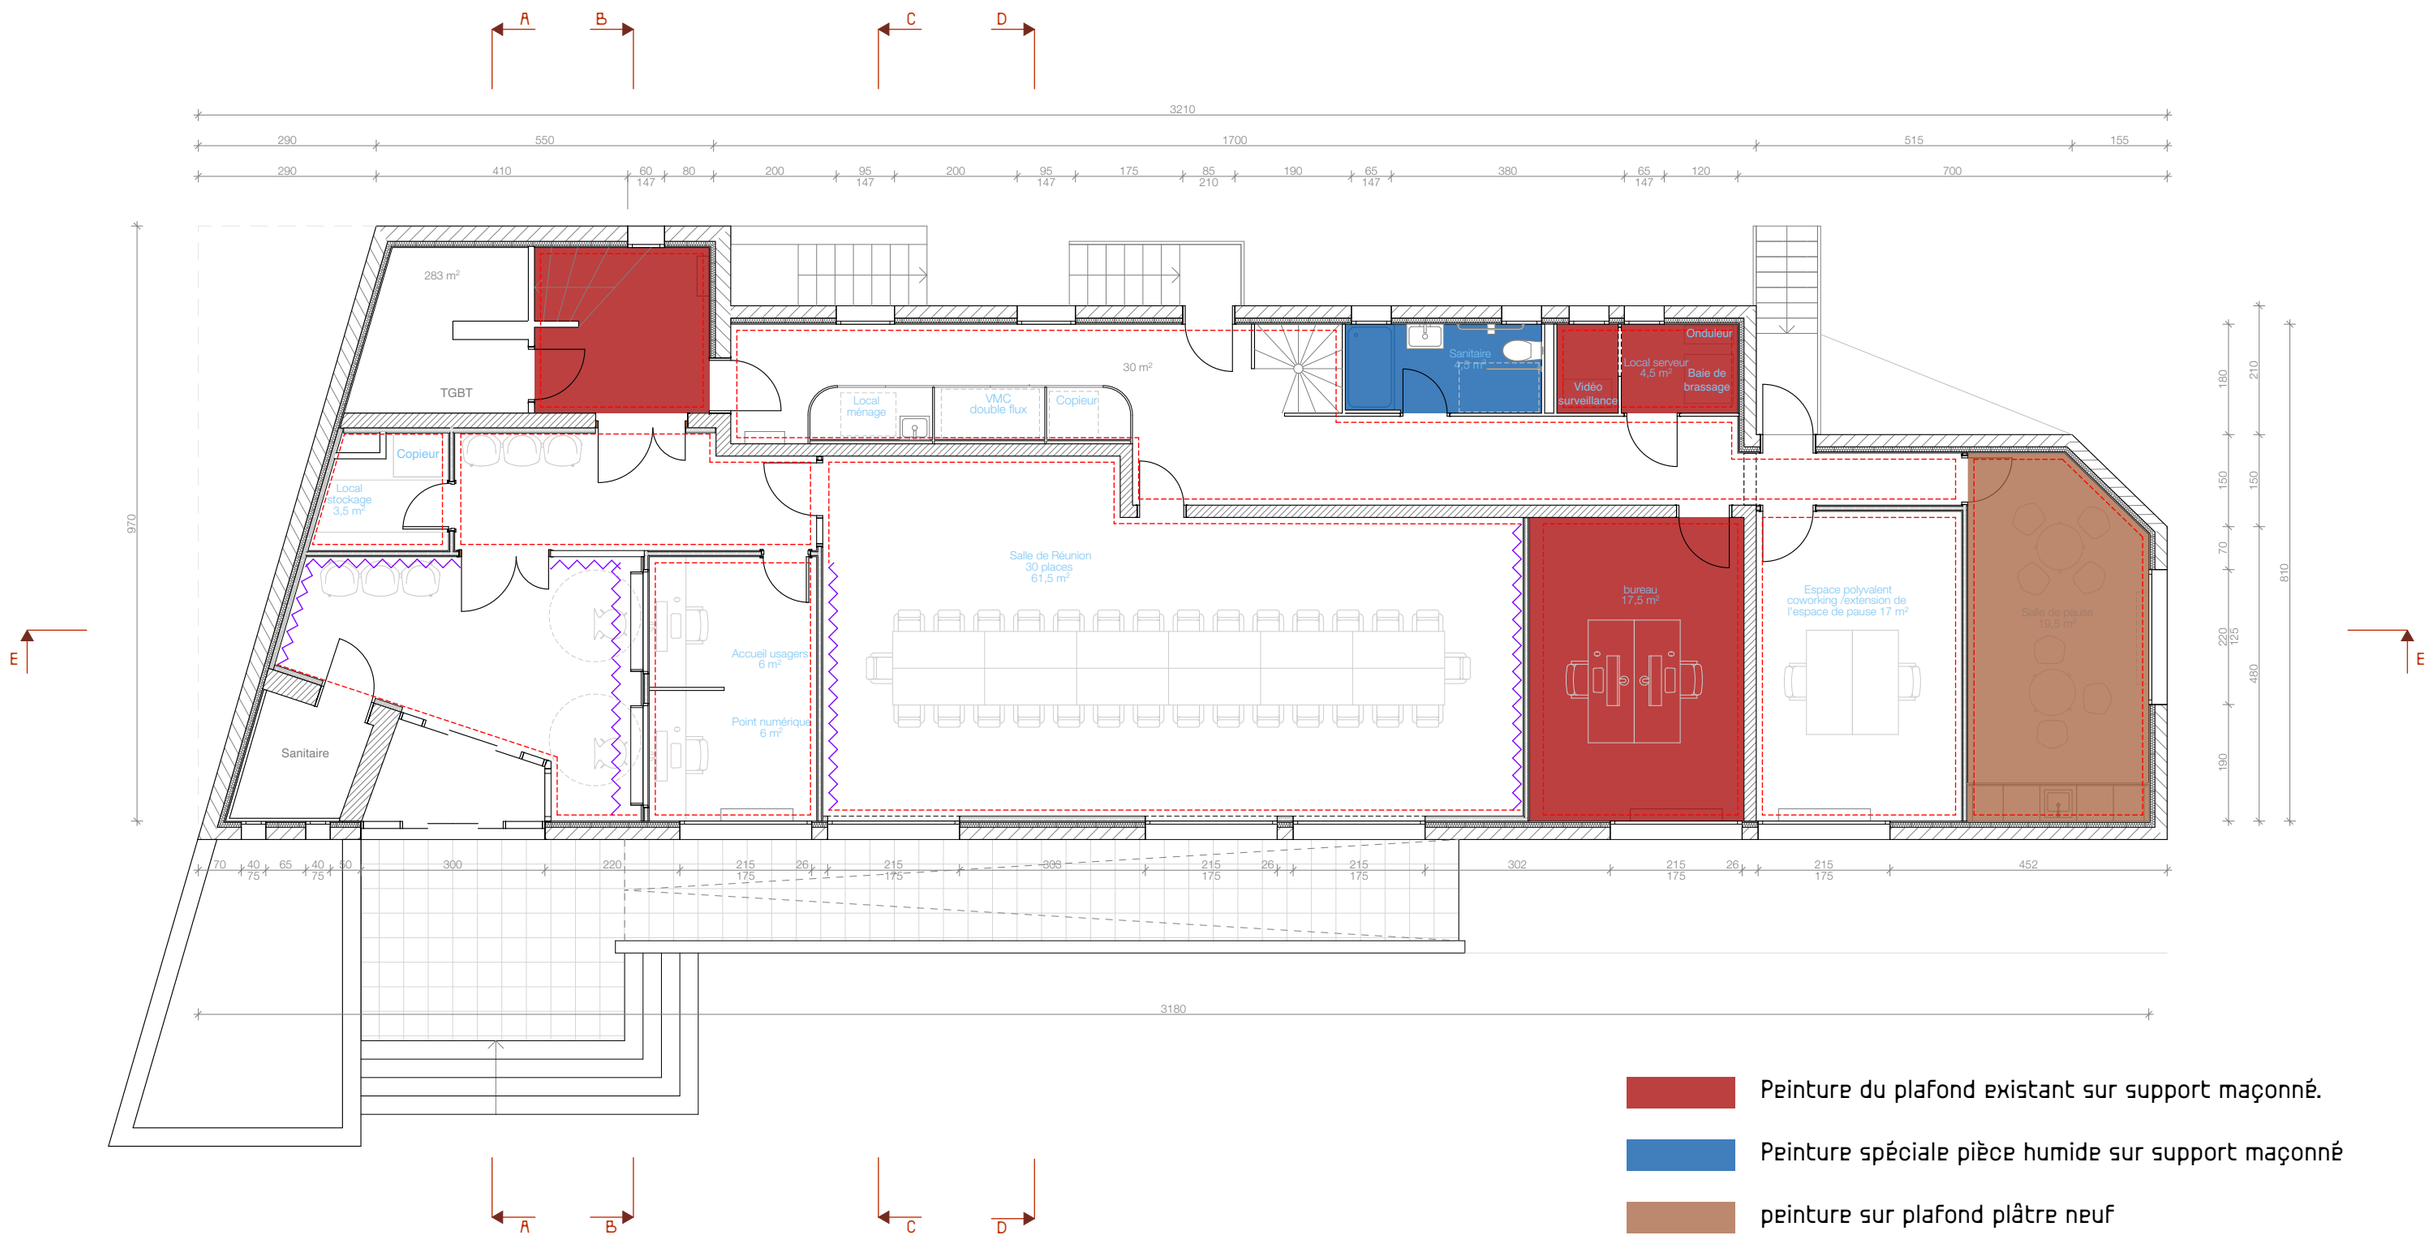

Peinture du plafond existant sur support maçonné.

Peinture spéciale pièce humide sur support maçonné

peinture sur plafond plâtre neuf

peinture des murs

Pas de peinture autres revêtement mural

LONCA SPAGNOLI ARCHITECTES
10 RUE DES EGLANTIERS
64400 OLORON ST MARIE
T. +33 6 38 51 03 45
INFO@LONCASPAGNOLI.FR

FABRE Architecte D.P.L.G. Oloron-Sainte-Marie 06 07 80 67 56
VINCENT FABRE ARCHITECTE
31 BD DES PYRENEES
64400 OLORON ST MARIE
T. 06 07 80 67 56
VINCENT.FABRE.ARCHITECTE@GMAIL.COM

Ingénierie Conseil – energéco
ENERGECO
294 Bd de la Paix
64000 Pau
T. 05 59 27 72 73
SEBASTIEN.ITOIZ@ENERGECO.FR


apave
APAVE PAU
ZONE INDUSTRIELLE DE LONS
INDUSPAL 64140 LONS
T. 05 59 72 45 00
BGC.ADOUR@APAVE.COM

Thierry NAVARRO
NAVARRO COORDONNATEUR SPS
32 RUE LONGUE
64400 MOUMOUR
T. 05 59 34 45 02
NAVARRO.CONSTRUCTION@ORANGE.FR

PHASE PRO - DCE
Projet Restructuration de la Sous-Préfecture
Adresse 7 rue de la Poste, 64400, Oloron-Sainte-Marie

plan : SPO-13_PLAN_PEINTURE_IND-A
éch. : 1 : 100
date : 09/11/2025

PLAN DES PEINTURES

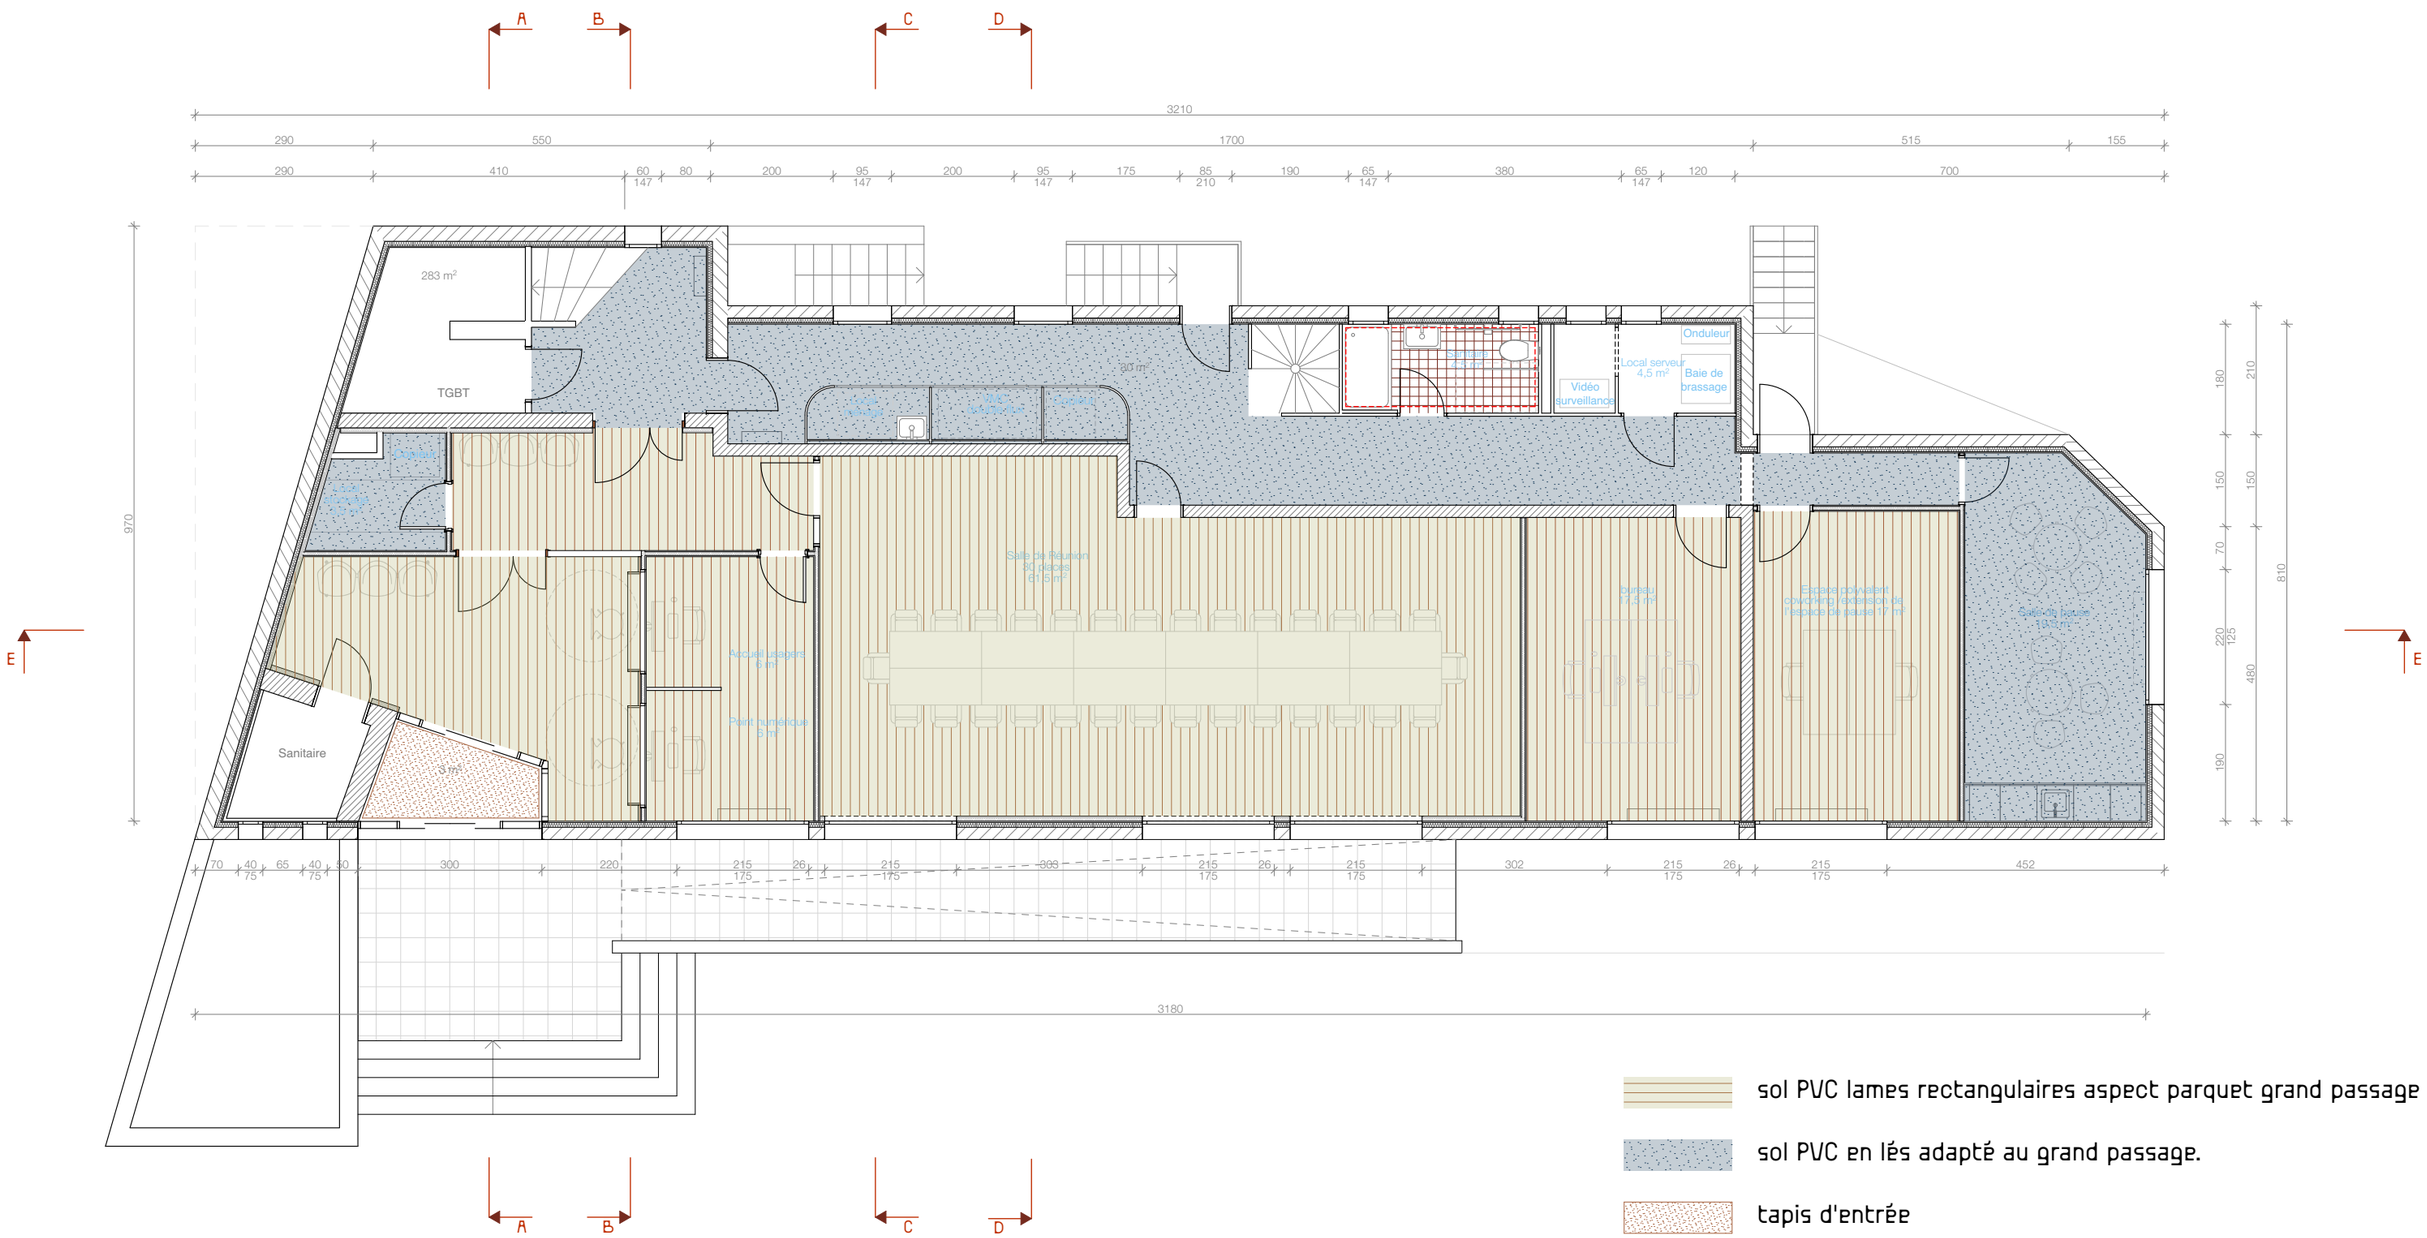

- sol PVC lames rectangulaires aspect parquet grand passage
- sol PVC en lés adapté au grand passage.
- tapis d'entrée
- sol carrelage adapté au grand passage.
- faïence murale

LONCA SPAGNOLI ARCHITECTES
10 RUE DES EGLANTIERS
64400 OLORON ST MARIE
T. +33 6 36 51 03 15
INFO@LONCASPAGNOLI.FR

FABRE Architecte D.P.L.G. Oloron-Sainte-Marie 06 07 80 67 56
VINCENT FABRE ARCHITECTE
31 BD DES PYRENEES
64400 OLORON ST MARIE
T. 06 07 80 67 56
VINCENT.FABRE.ARCHITECTE@GMAIL.COM

Ingénierie Conseil – energéco
ENERGECO
294 Bd de la Paix
64000 Pau
T. 05 59 27 72 73
SEBASTIEN.ITOIZ@ENERGECO.FR

apave
APAVE PAU
ZONE INDUSTRIELLE DE LONS
INDUSPAL 64140 LONS
T. 05 59 72 43 00
BGC.ADOUR@APAVE.COM


Thierry NAVARRO
NAVARRO COORDONNATEUR SPS
32 RUE LONGUE
64400 MOUMOUR
T. 05 59 34 45 02
NAVARRO.CONSTRUCTION@ORANGE.FR


PHASE PRO - DCE
Projet Restructuration de la Sous-Préfecture
Adresse 7 rue de la Poste, 64400, Oloron-Sainte-Marie

plan : SPO-13_PLAN_PEINTURE_IND-A
éch. : 1 : 100
date : 09/11/2026

PLAN EN COUPE



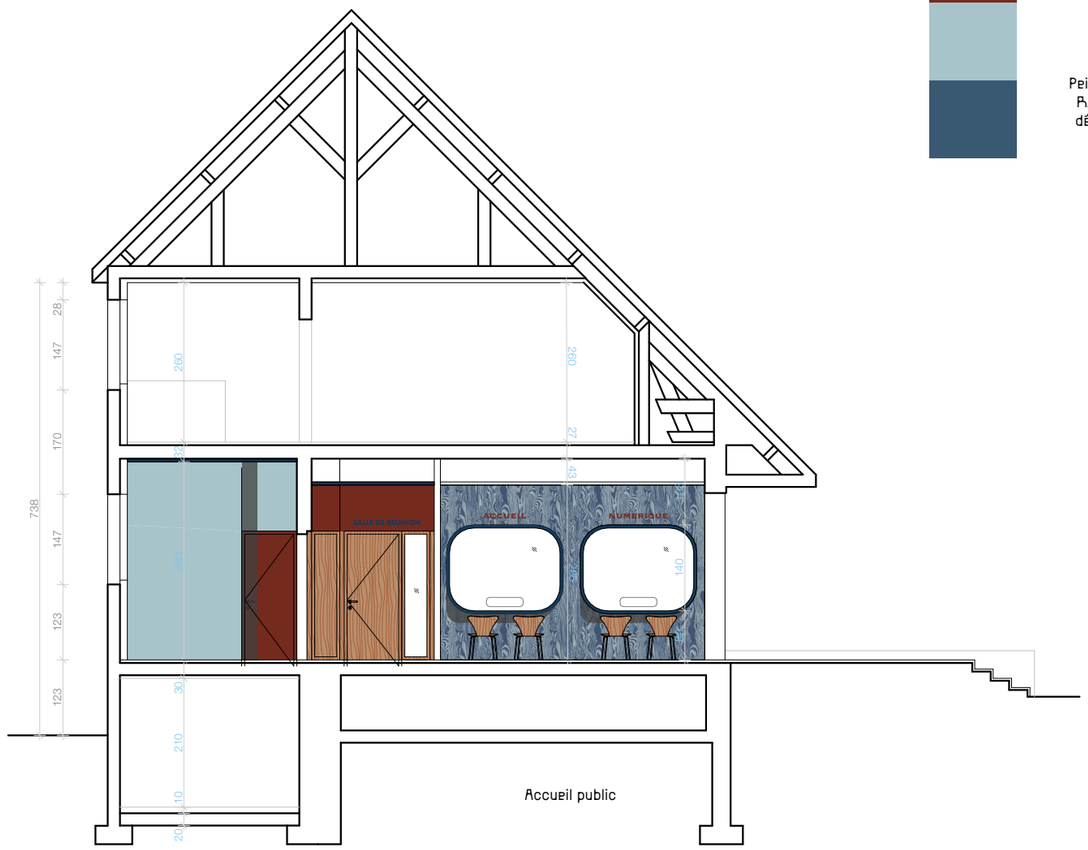

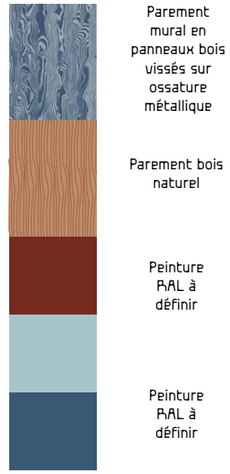

LONCA SPAGNOLI ARCHITECTES
10 RUE DES EGLANTIERS
64400 OLORON ST MARIE
T. +33 6 36 51 03 15
INFO@LONCASPAGNOLI.FR

FABRE Architecte D.P.L.G. Oloron-Sainte-Marie 06 07 80 67 56
VINCENT FABRE ARCHITECTE
31 BD DES PYRENEES
64400 OLORON ST MARIE
T. 06 07 80 67 56
VINCENT.FABRE.ARCHITECTE@GMAIL.COM

Ingénierie Conseil énergéco
ENERGECO
294 Bd de la Paix
64000 Pau
T. 05 59 27 72 73
SEBASTIEN.ITOIZ@ENERGECO.FR


apave
APAVE PAU
ZONE INDUSTRIELLE DE LONS
INDUSPAL 64140 LONS
T. 05 59 72 43 00
BGC.ADOUR@APAVE.COM


Thierry NAVARRO
NAVARRO COORDONNATEUR SPS
32 RUE LONGUE
64400 MOUMOUR
T. 05 59 34 48 02
NAVARRO.CONSTRUCTION@ORANGE.FR


PHASE PRO - DCE
Projet Restructuration de la Sous-Préfecture
Adresse 7 rue de la Poste, 64400, Oloron-Sainte-Marie

plan : SP0-14_COUPES ENTREE AA BB
éch. : 1 : 100
date : 09/11/2026

PLAN EN COUPE

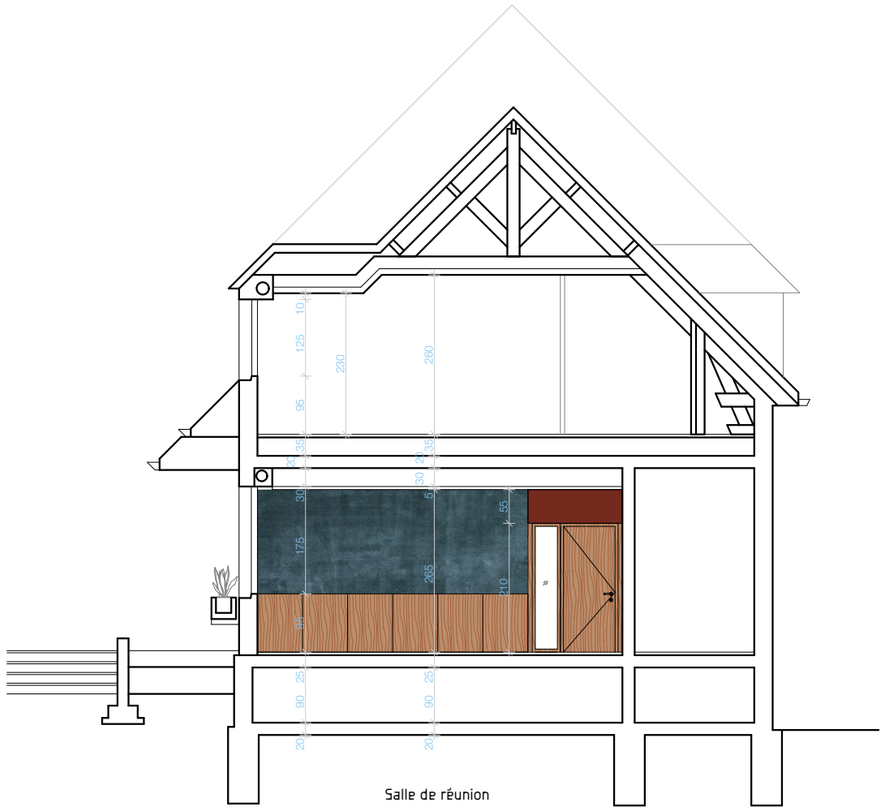


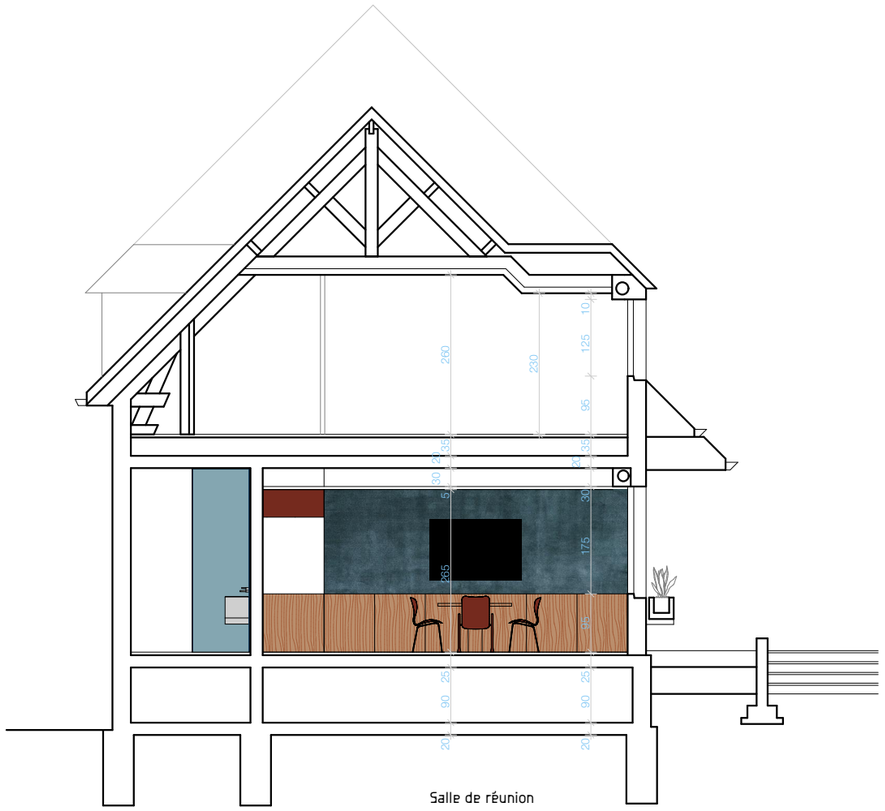

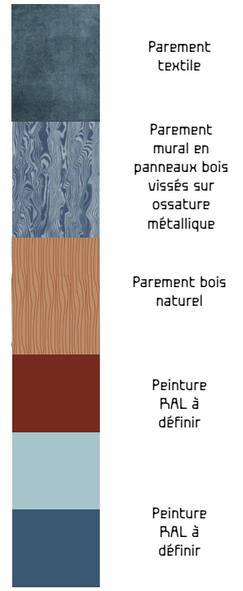

COUPE CC

COUPE DD

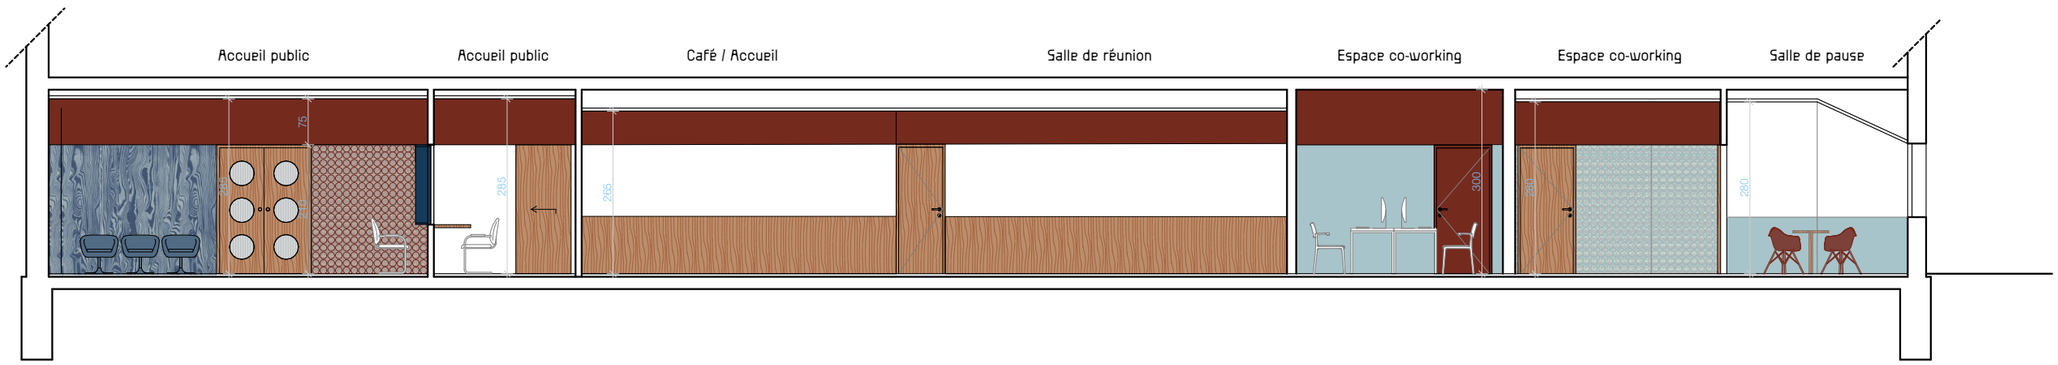

COUPE EE

LONCA SPAGNOLI ARCHITECTES
10 RUE DES EGLANTIERS
64400 OLORON ST MARIE
T. +33 6 36 51 03 18
INFO@LONCASPAGNOLI.FR

FABRE Architecte D.P.L.G. Oloron-Sainte-Marie 06 07 80 67 56
VINCENT FABRE ARCHITECTE
31 BD DES PYRENEES
64400 OLORON ST MARIE
T. 06 07 80 67 56
VINCENT.FABRE.ARCHITECTE@GMAIL.COM

Ingénierie Conseil énergéco
ENERGECO
294 Bd de la Paix
64000 Pau
T. 05 59 27 72 73
SEBASTIEN.ITOIZ@ENERGECO.FR

apave
APAVE PAU
ZONE INDUSTRIELLE DE LONS
INDUSPAL 64140 LONS
T. 05 59 72 43 00
BGC.ADOUR@APAVE.COM

Thierry NAVARRO
NAVARRO COORDONNATEUR SPS
32 RUE LONGUE
64400 MOUMOUR
T. 05 59 34 48 02
NAVARRO.CONSTRUCTION@ORANGE.FR

PHASE PRO - DCE
Projet Restructuration de la Sous-Préfecture
Adresse 7 rue de la Poste, 64400, Oloron-Sainte-Marie

plan : SPO-15_COUPES SALLE DE REUNION CC DD
éch. : 1 : 100
date : 09/11/2026

FACADE NORD



LONCA SPAGNOLI ARCHITECTES
10 RUE DES EGLANTIERS
64400 OLORON ST MARIE
T. +33 6 36 51 03 15
INFO@LONCASPAGNOLI.FR

FABRE
Architecte D.P.L.G.
Oloron-Sainte-Marie
06 07 80 67 56
VINCENT FABRE ARCHITECTE
31 BD DES PYRENEES
64400 OLORON ST MARIE
T. 06 07 80 67 56
VINCENT.FABRE.ARCHITECTE@GMAIL.COM

Ingénierie Conseil énergéco
ENERGECO
294 Bd de la Paix
64000 Pau
T. 05 59 27 72 73
SEBASTIEN.ITOIZ@ENERGECO.FR

apave
APAVE PAU
ZONE INDUSTRIELLE DE LONS
INDUSPAL 64140 LONS
T. 05 59 72 43 00
BGC.ADOUR@APAVE.COM

Thierry NAVARRO
NAVARRO COORDONNATEUR SPS
32 RUE LONGUE
64400 MOUMOUR
T. 05 59 34 48 02
NAVARRO.CONSTRUCTION@ORANGE.FR

PHASE PRO - DCE
Projet Restructuration de la Sous-Préfecture
Adresse 7 rue de la Poste, 64400, Oloron-Sainte-Marie

plan : SPO-17_FACADE_NORD_IND-A
éch. : 1 : 100
date : 09/11/2026