
Tour Séquoia - 30ème Etage

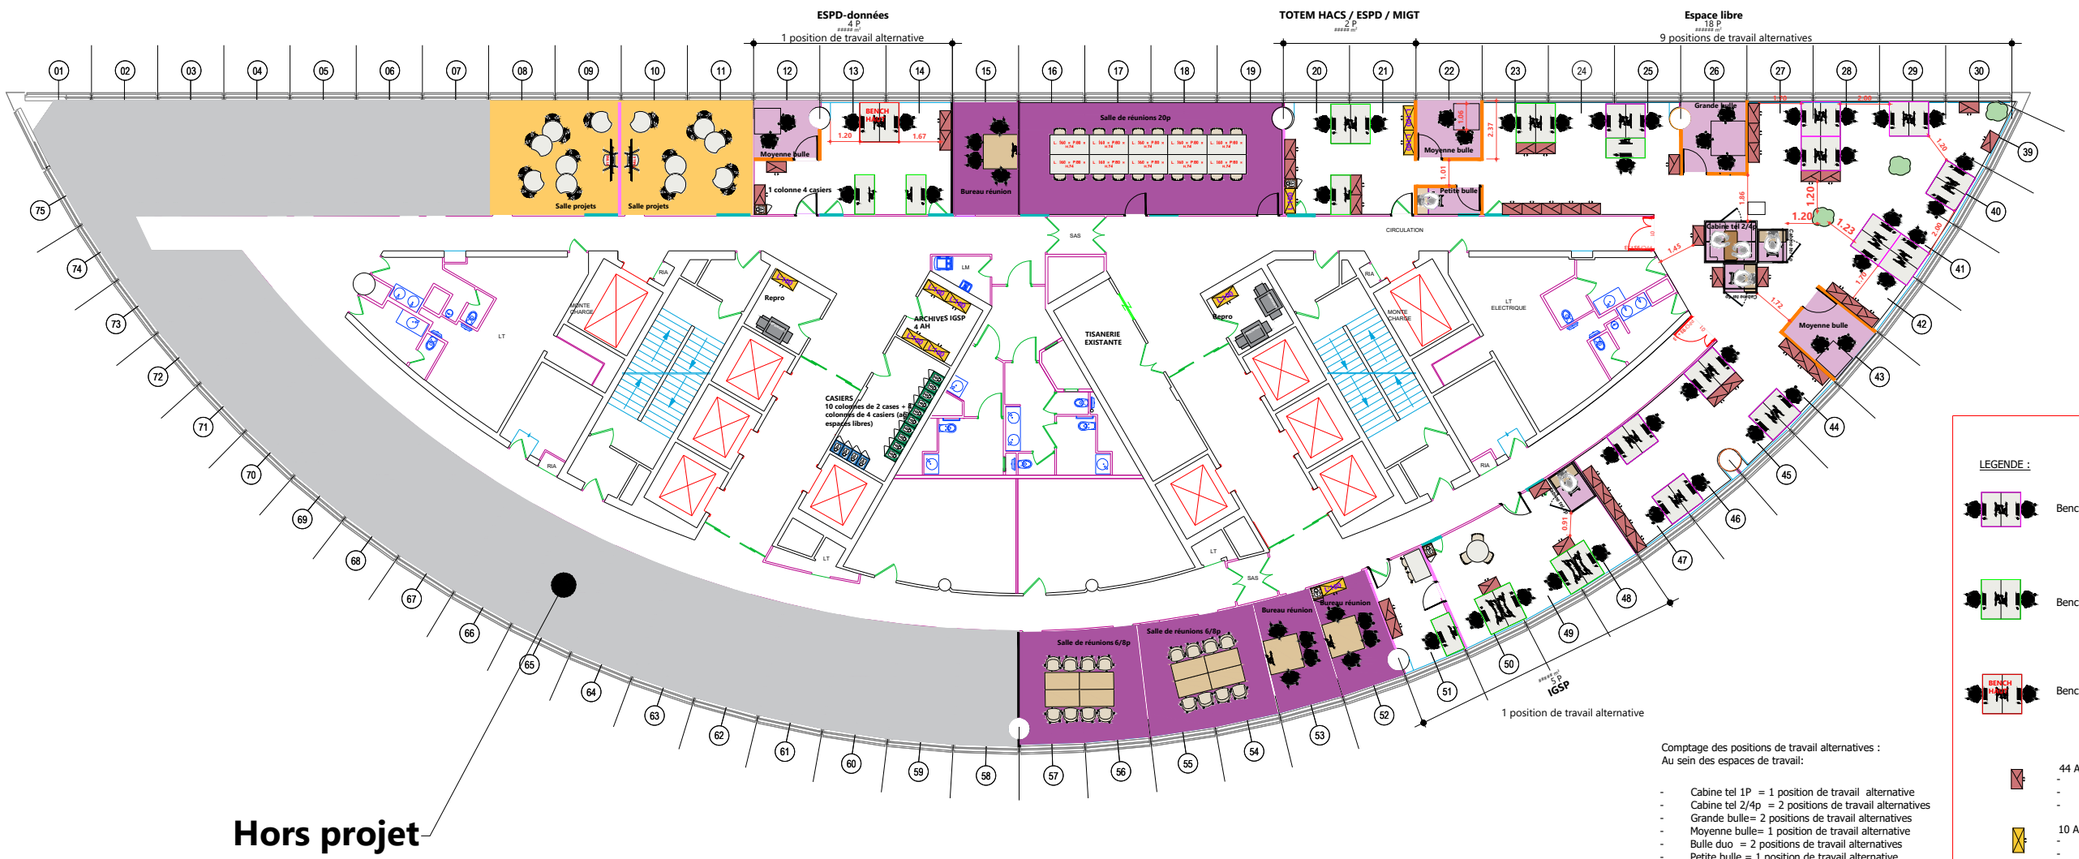

LEGENDE :

- Bench classique 140X80 cm
- Bench classique 160X80 cm
- Bench haut 160X80 cm
- 44 Armoires mi haute 80cm
  - Espaces attribués : 13u
  - Espaces libres : 31u
  - Noyau : 0u
- 10 Armoire haute 100cm
  - Espaces attribués : 4u
  - Espaces libres : 0u
  - Noyau : 6u

24 colonnes casiers

- Casiers 2 compartiments noyau :10u
- Colonne de 4 casiers: 4u
- Colonne de 4 compartiments noyau: 4u
- Porte gardée
- Porte fermée et condamnée

Comptage des positions de travail alternatives :
Au sein des espaces de travail:

- Cabine tel 1P = 1 position de travail alternative
- Cabine tel 2/4p = 2 positions de travail alternatives
- Grande bulle= 2 positions de travail alternatives
- Moyenne bulle= 1 position de travail alternative
- Bulle duo = 2 positions de travail alternatives
- Petite bulle = 1 position de travail alternative
- Bureau réunion = 2 positions de travail alternative
- Nombre de casier noyau= 36

Poste attribué

Position standard: 37
Position alternative: 17
Position de SDR: 44

	Date	Modification

MINISTÈRES
TRANSITION ÉCOLOGIQUE
COHÉSION DES TERRITOIRES
TRANSITION ÉNERGÉTIQUE
MER
Liberté
Égalité
Fraternité


DATE : 29/09/2026 | Echelle : 1/250 | Dessiné par : PGP

TOUR SEQUOIA
IGEDD

Niveau : 30

1, Place Carpeaux
92800 Puteaux la Défense

Tour Séquoia - 31ème Etage

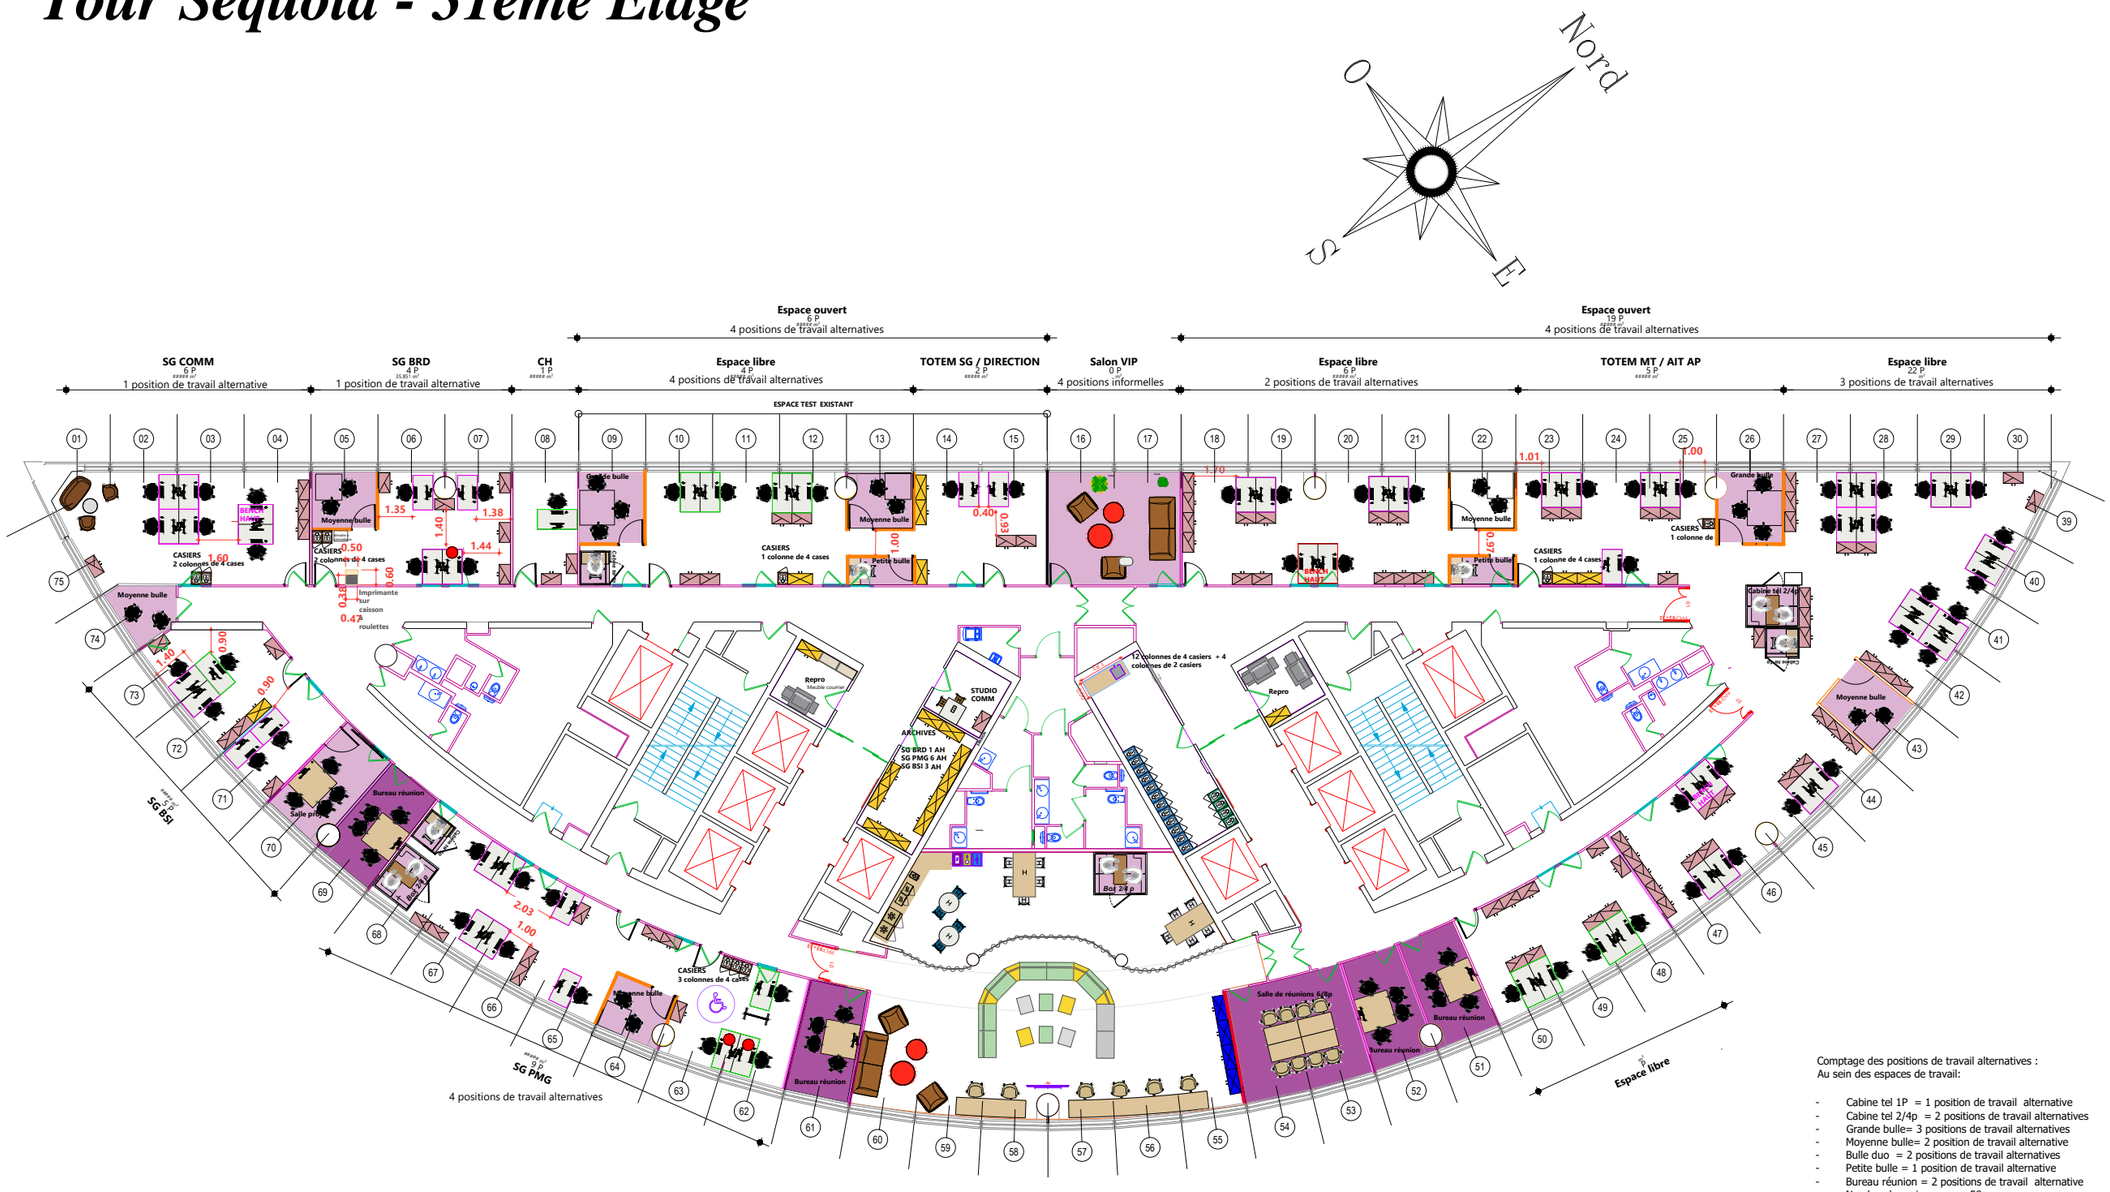

LEGENDE :

- Bench classique 140X80 cm
- Bench réglable en hauteur 140X80 cm
- Bench classique 160X80 cm
- Bench haut 160X80 cm
- 4 Armoires haute bibliothèque 100cm
- 86 Armoires mi haute 80cm
  - Espaces attribués : 31u
  - Espaces libres : 44u
  - Noyau : 11u (dont 10 sous casier jaune)
- 19 Armoires haute 100cm
  - Espaces attribués : 6u
  - Espaces libres : 1u
  - Noyau : 12u
- 35 colonnes casiers
- Casiers 2 compartiments noyau :2u
- Colonne de 4 casiers: 10u
- Colonne de 4 compartiments noyau: 12u
- Porte gardée
- Porte fermée et condamnée

Comptage des positions de travail alternatives :
Au sein des espaces de travail:

- Cabine tel 1P = 1 position de travail alternative
- Cabine tel 2/4p = 2 positions de travail alternatives
- Grande bulle= 3 positions de travail alternatives
- Moyenne bulle= 2 position de travail alternative
- Bulle duo = 2 positions de travail alternatives
- Petite bulle = 1 position de travail alternative
- Bureau réunion = 2 positions de travail alternative
- Nombre de casier noyau= 58

Poste attribué

Position standard: 64
Position alternative: 30
Position de SDR: 8

	Date	Modification

MINISTÈRES
TRANSITION ÉCOLOGIQUE
COHÉSION DES TERRITOIRES
TRANSITION ÉNERGÉTIQUE
MER
Liberté
Égalité
Fraternité

DATE : 29/09/2026 | Echelle : 1/250 | Dessiné par : PGP

TOUR SEQUOIA
IGEDD

Niveau : 31

1, Place Carpeaux
92800 Puteaux la Défense

Tour Séquoia - 32ème Etage



Comptage des positions de travail alternatives :
Au sein des espaces de travail:

- Cabine tel 1P = 1 position de travail alternative
- Cabine tel 2/4p = 2 positions de travail alternatives
- Grande bulle= 2 positions de travail alternatives
- Moyenne bulle= 1 position de travail alternative
- Bulle duo = 2 positions de travail alternatives
- Petite bulle = 1 position de travail alternative
- Bureau réunion = 2 positions de travail alternative
- Nombre de casier noyau= 60

Poste attribué

Position standard: 62
Position alternative: 31
Position de SDR: 20

LEGENDE :

- Bench classique 140X80 cm
- Bench haut 140X80 cm
- Bench classique 160X80 cm
- Bench haut 160X80 cm

79 Armoires mi haute 80cm
- Espaces attribués : 23u
- Espaces libres : 56u
- Noyau : 0u

34 Armoire haute 100cm
- Espaces attribués : 21u
- Espaces libres : 0u
- Noyau : 13u

28 colonnes casiers
- Casiers 2 compartiments noyau :14u
- Colonne de 4 casiers: 6u
- Colonne de 4 compartiments noyau: 8u

Porte gardée

Porte fermée et condamnée

Date	Modification

MINISTÈRES
TRANSITION ÉCOLOGIQUE
COHÉSION DES TERRITOIRES
TRANSITION ÉNERGÉTIQUE
MER
Liberté
Égalité
Fraternité

DATE : 29/09/2026 | Echelle : 1/250 | Dessiné par : PGP

TOUR SEQUOIA
IGEDD

Niveau : 32

1, Place Carpeaux
92800 Puteaux la Défense