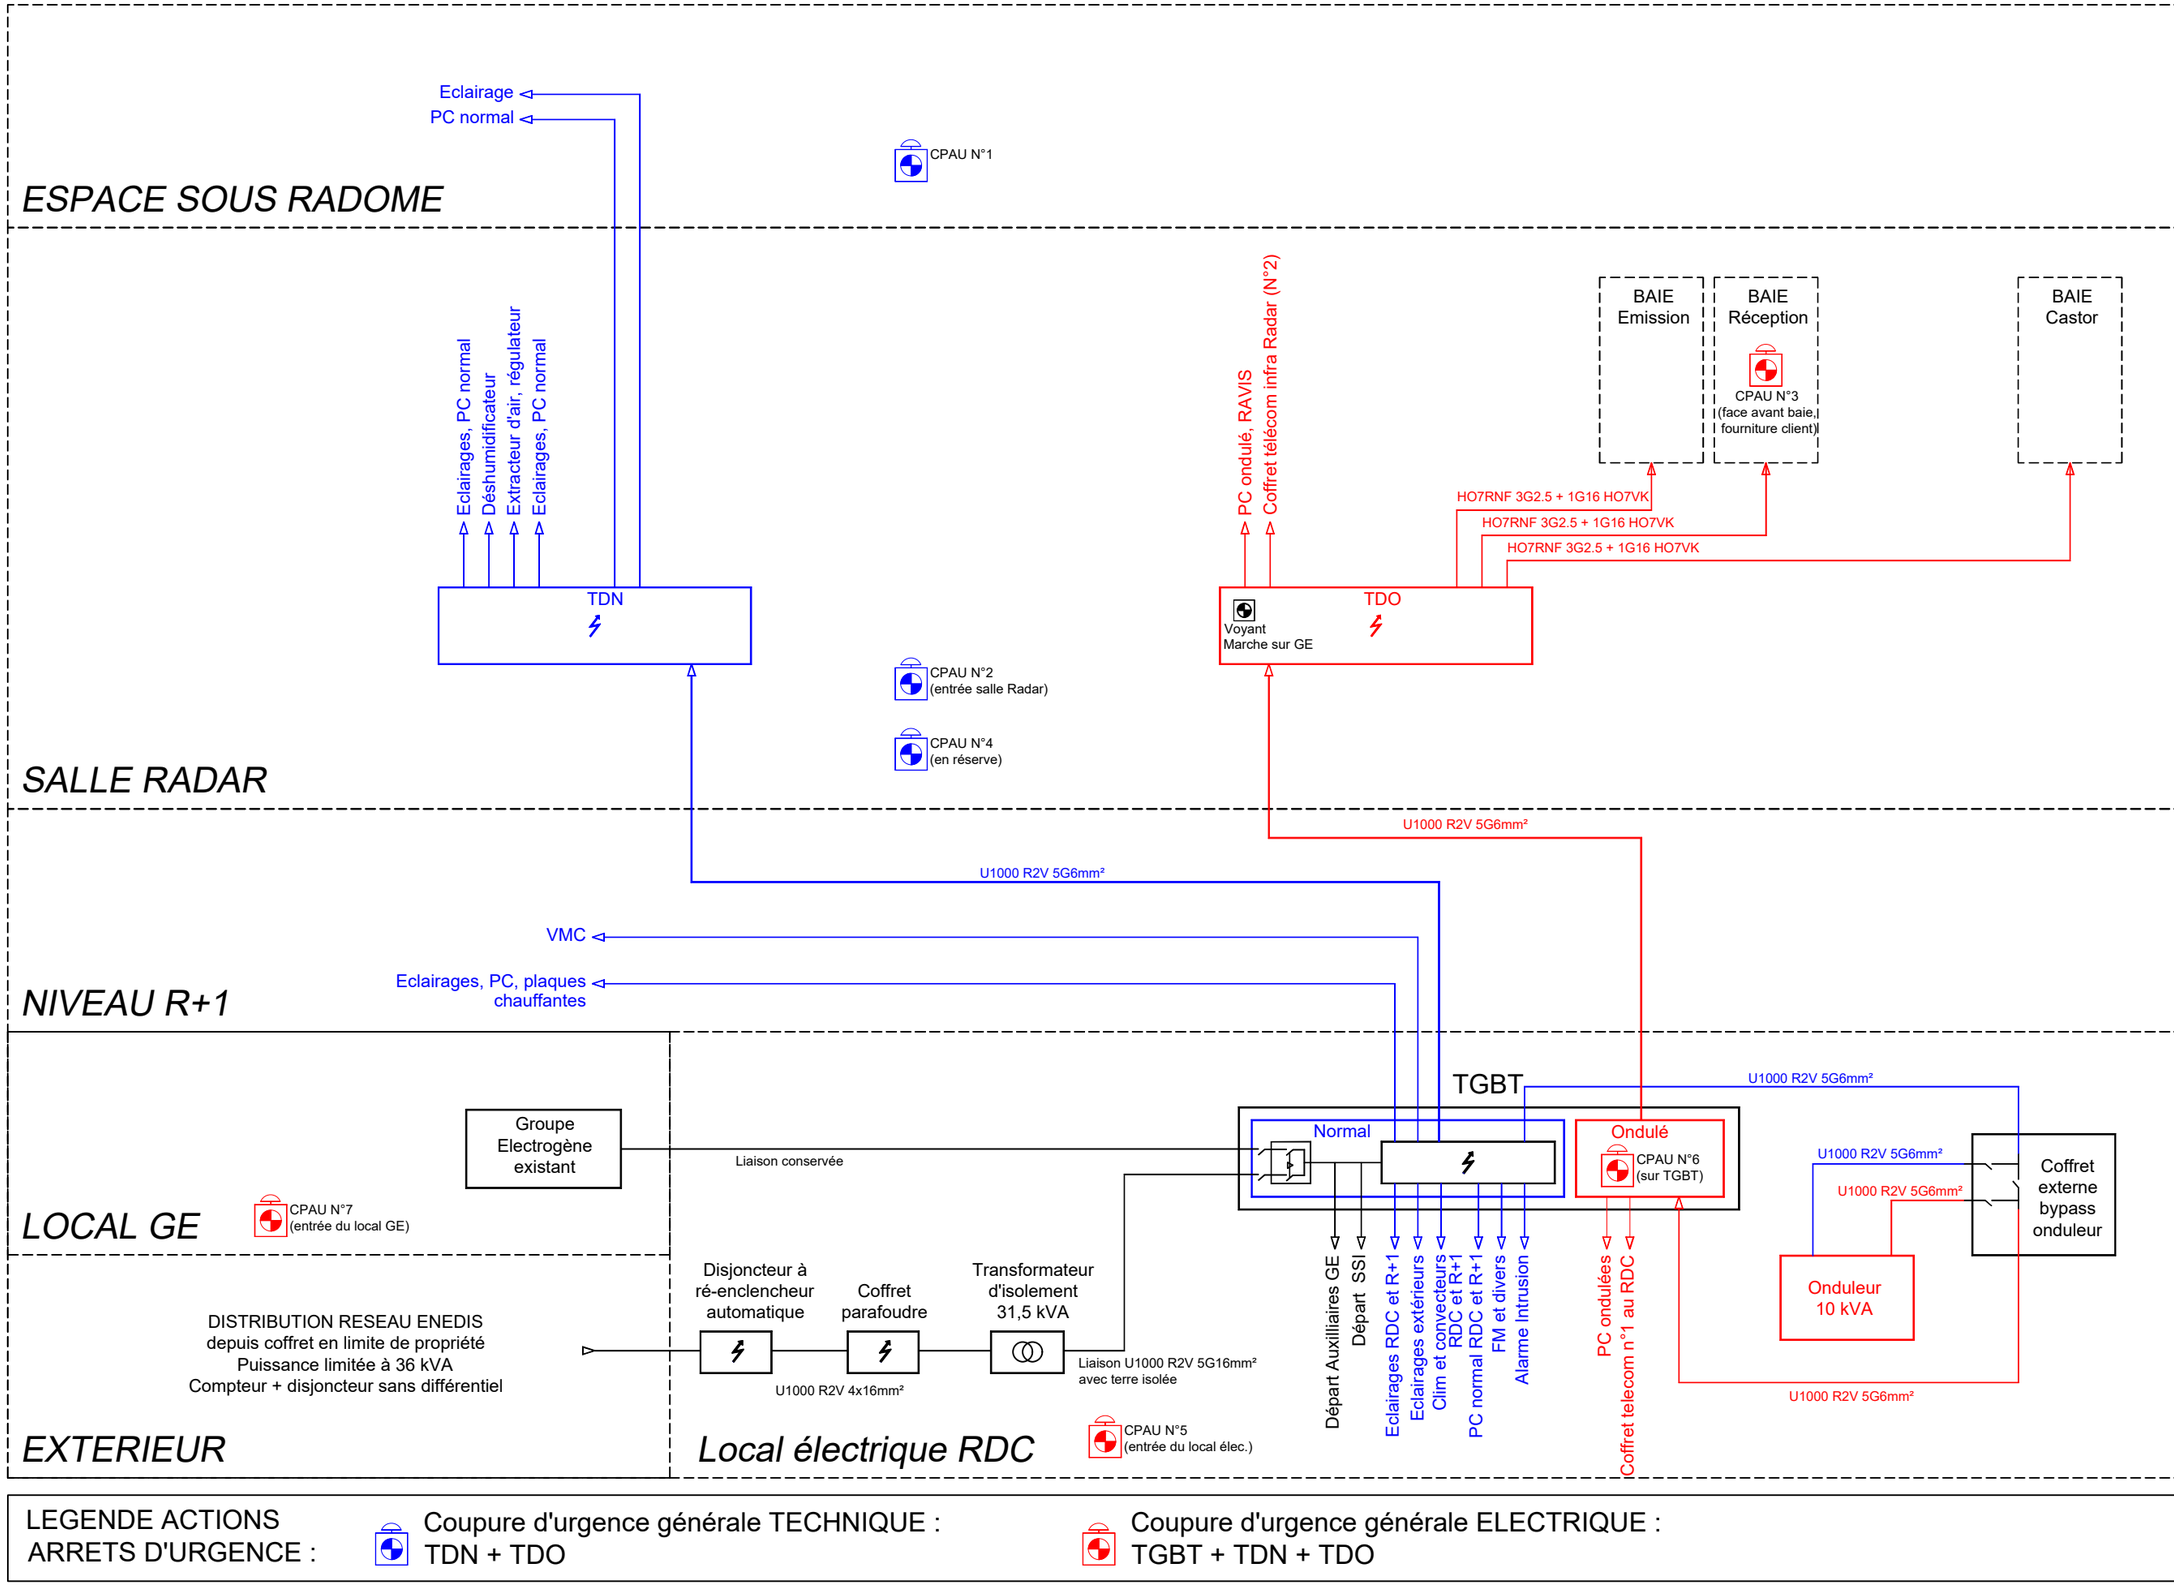


LEGENDE ACTIONS ARRETS D'URGENCE :

Coupure d'urgence générale TECHNIQUE : TDN + TDO

Coupure d'urgence générale ELECTRIQUE : TGBT + TDN + TDO

BEVM
Bureau d'études techniques
2, Rue Mably - 21000 DIJON
Tél. 03 80 680 680
Fax. 03 80 680 681
E-mail : contact@bevm.fr


METEO FRANCE

Rénovation des courants forts, des courants faibles et d'une partie du bâti du radar météorologique de Montancy (25)

SYNOPTIQUE COURANT FORT

			Plan n°: CFO/CFA	Auteur NM
A	05/10/2026	CREATION	Echelle SANS	Phase PRO
	Date	Modifications		

Radôme

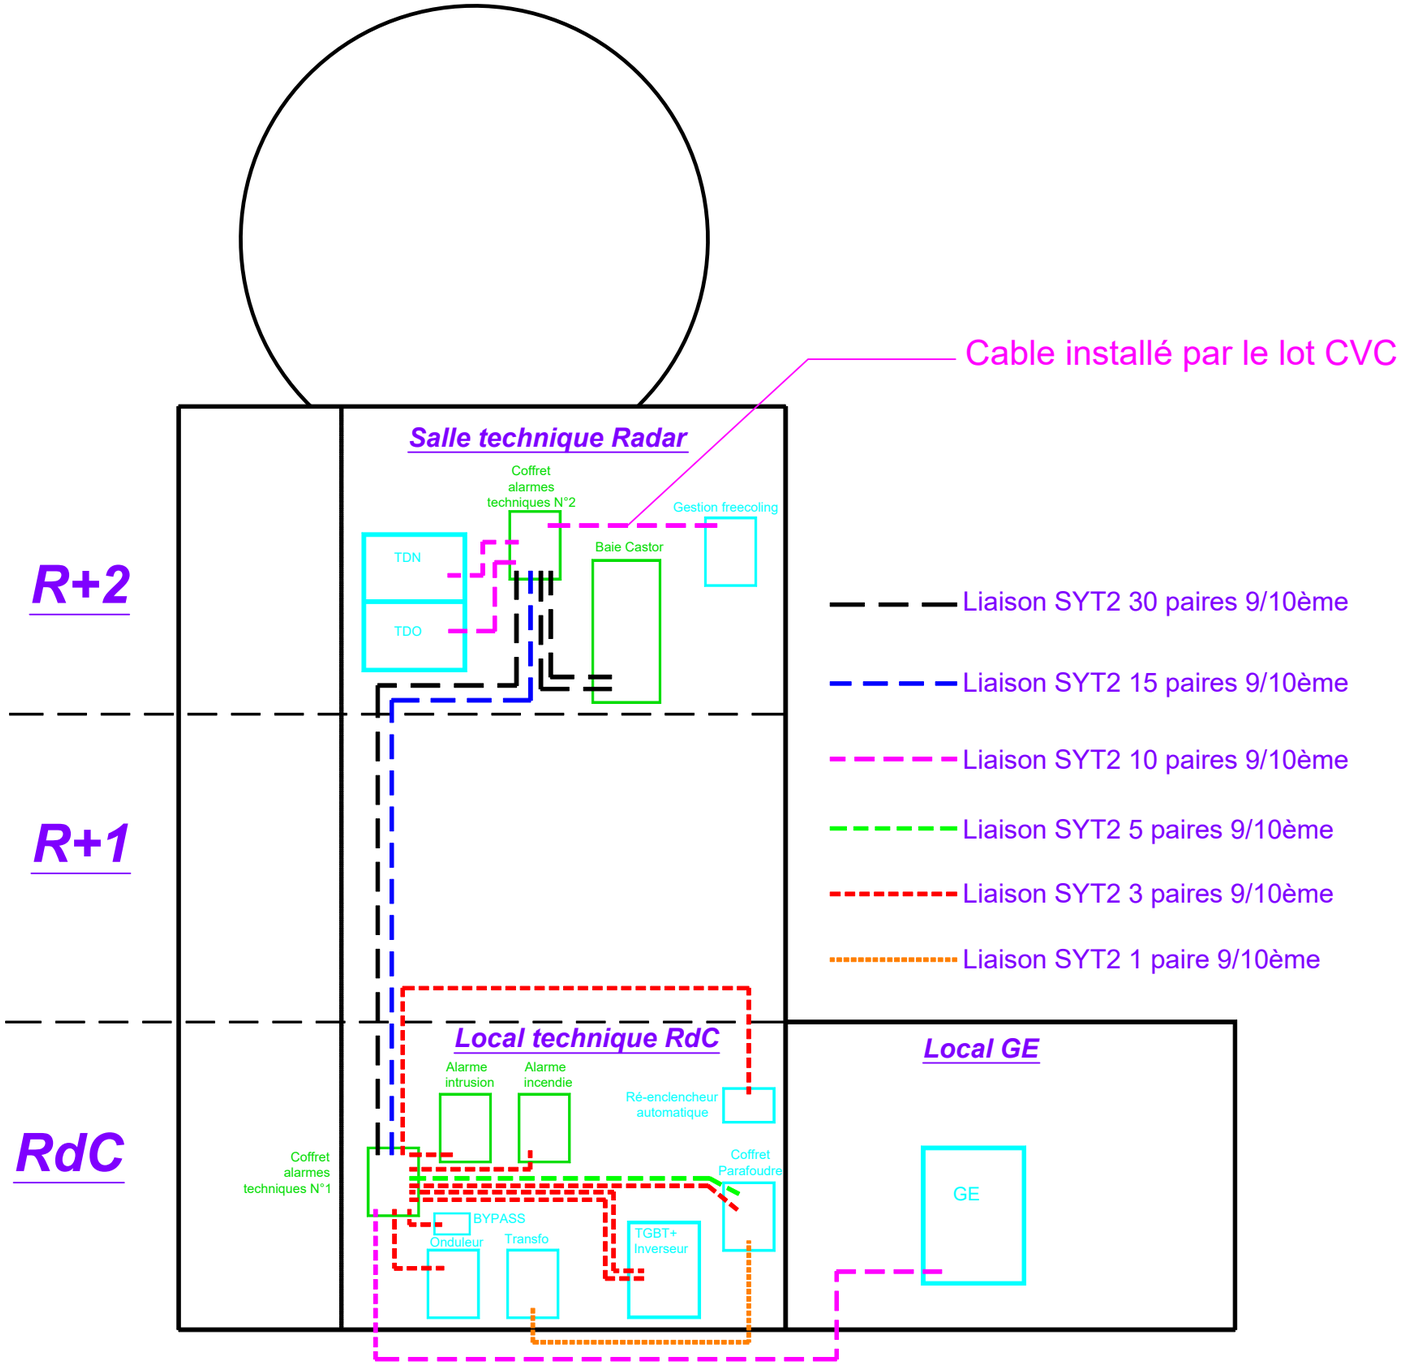

BEVM
Bureau d'études techniques
2, Rue Mably - 21000 DIJON
Tél . 03 80 680 680
Fax. 03 80 680 681
E-mail : contact@bevm.fr

METEO FRANCE

Rénovation des courants forts, des courants faibles et d'une partie du bâti du radar météorologique de Montancy (25)

SYNOPTIQUE ALARMES TECHNIQUES

			Plan n°: CFO/CFA	Auteur NM
A	15/10/2026	CREATION	Echelle SANS	Phase PRO
	Date	Modifications		

LEGENDE

- FIBRE OPTIQUE OM4
- ROCADE CUIVRE 4 x CAT6A
- ROCADE TELEPHONIQUE SYT+
- DISTRIBUTION CAT6A
- 1 PRISE RJ45

RADOME

CAGE D'ESCALIER

SALLE RADAR
R+2

CAMERA RADOME B1-1

PC RAVIS A2-5
PC RAVIS A2-6
REGULATEUR FREECOOLING A2-7
TD NORMAL A2-8
TD ONDULE A2-9
POSTE DE TRAVAIL A2-10
POSTE DE TRAVAIL A2-11
TELEPHONE A2-12

Coffret Telecom N°2

B2-3 CAMERA SALLE RADAR
B2-4 CAMERA RESERVE
B2-5 CAMERA RESERVE

En faux-plancher sous la baie Castor
A2-1 A2-2 A2-3 A2-4

LOCAL REPOS
R+1

POSTE DE TRAVAIL A1-8 A1-9

LOCAL ELECTRIQUE
RDC

CAMERA ENTREE RDC B1-1
CAMERA LOCAL ELECTRIQUE B1-2
TELEPHONE A1-1
SONDE T° LOCAL ELEC A1-2
TGBT A1-3
TGBT A1-4
ONDULEUR A1-5
CENTRALE SSI A1-6
CENTRALE INTRUSION A1-7

Coffret Telecom N°1

Tête Telecom

TERRE 1G16mm²

Répartiteur terre générale local électrique

LOCAL GE
RDC

B1-3 CAMERA LOCAL GE
A1-10 GE

2 x 6FO (OM4)

4 x cat 6A

CU CAT6A

FO

BEVM
Bureau d'études techniques
2, Rue Mably - 21000 DIJON
Tél . 03 80 680 680
Fax. 03 80 680 681
E-mail : contact@bevm.fr

METEO FRANCE

Rénovation des courants forts, des courants faibles et d'une partie du bâti du radar météorologique de Montancy (25)

SYNOPTIQUE INFORMATIQUE ET VIDEO

			Plan n°: CFO/CFA	Auteur NM
A	05/10/2026	CREATION	Echelle SANS	Phase EXE1
	Date	Modifications		