

GALERIE DES GOBELINS
Les Nouveaux Ensembliers

Vue générale RDC

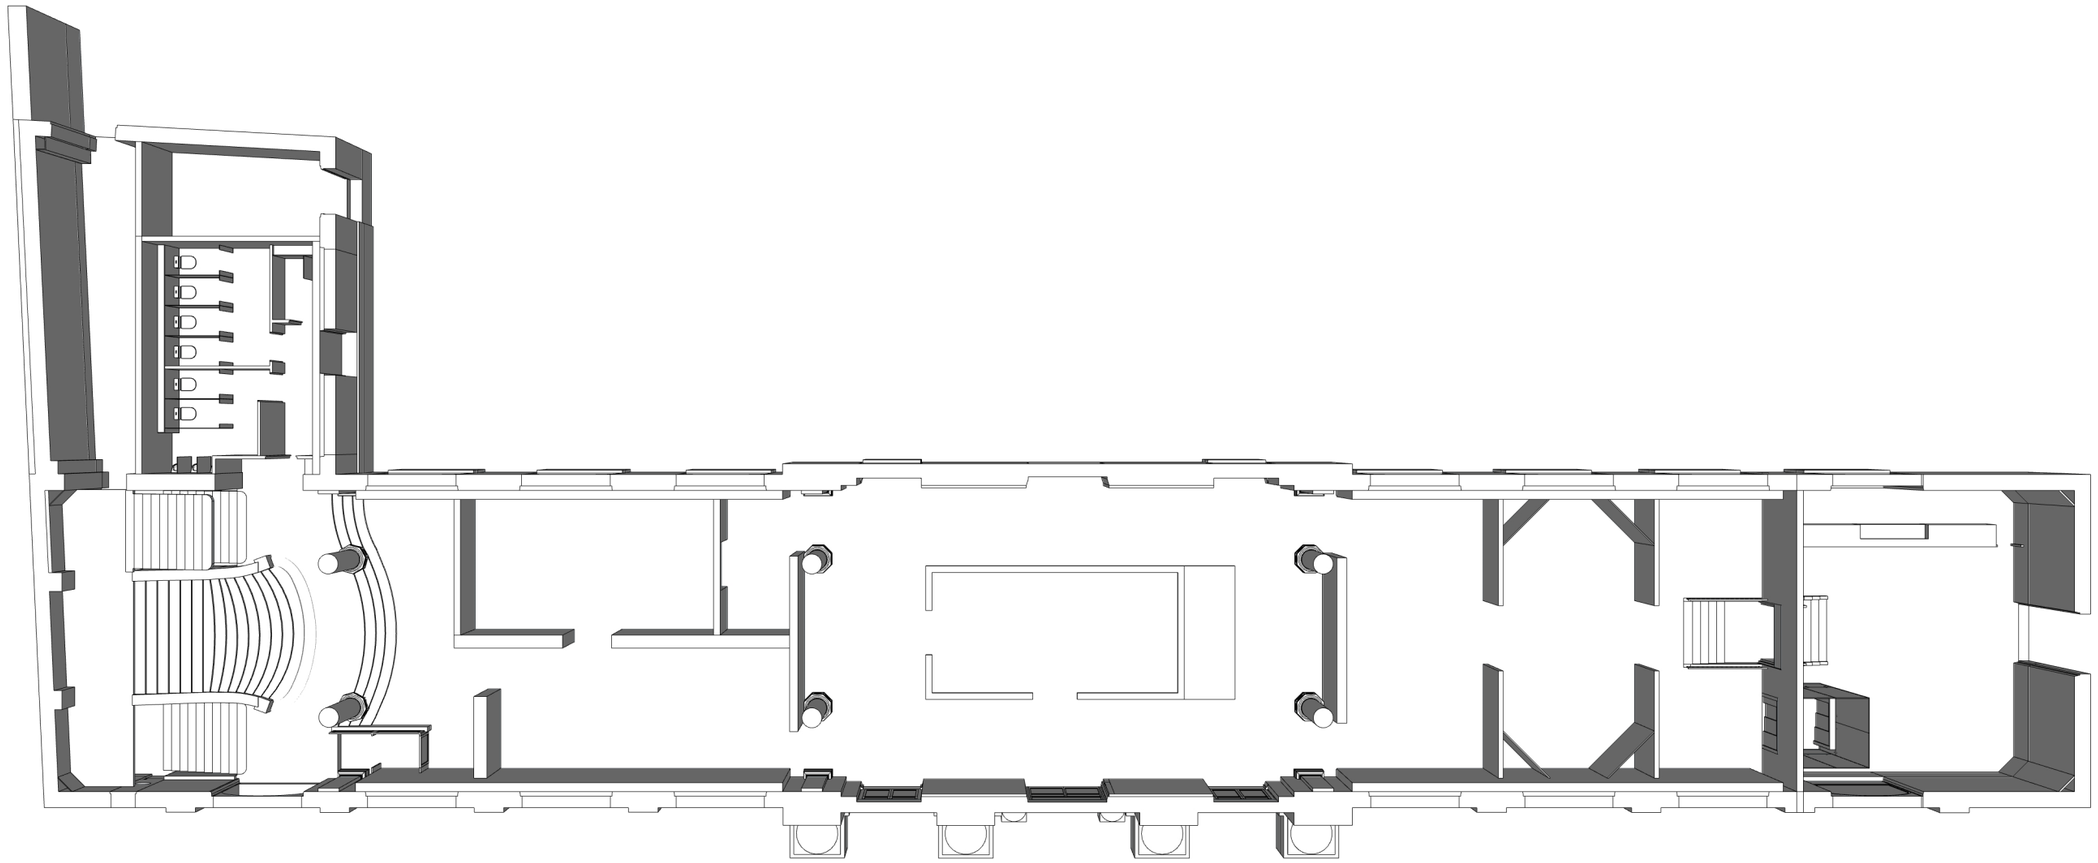

GALERIE DES GOBELINS
Les Nouveaux Ensembliers


Plan RDC

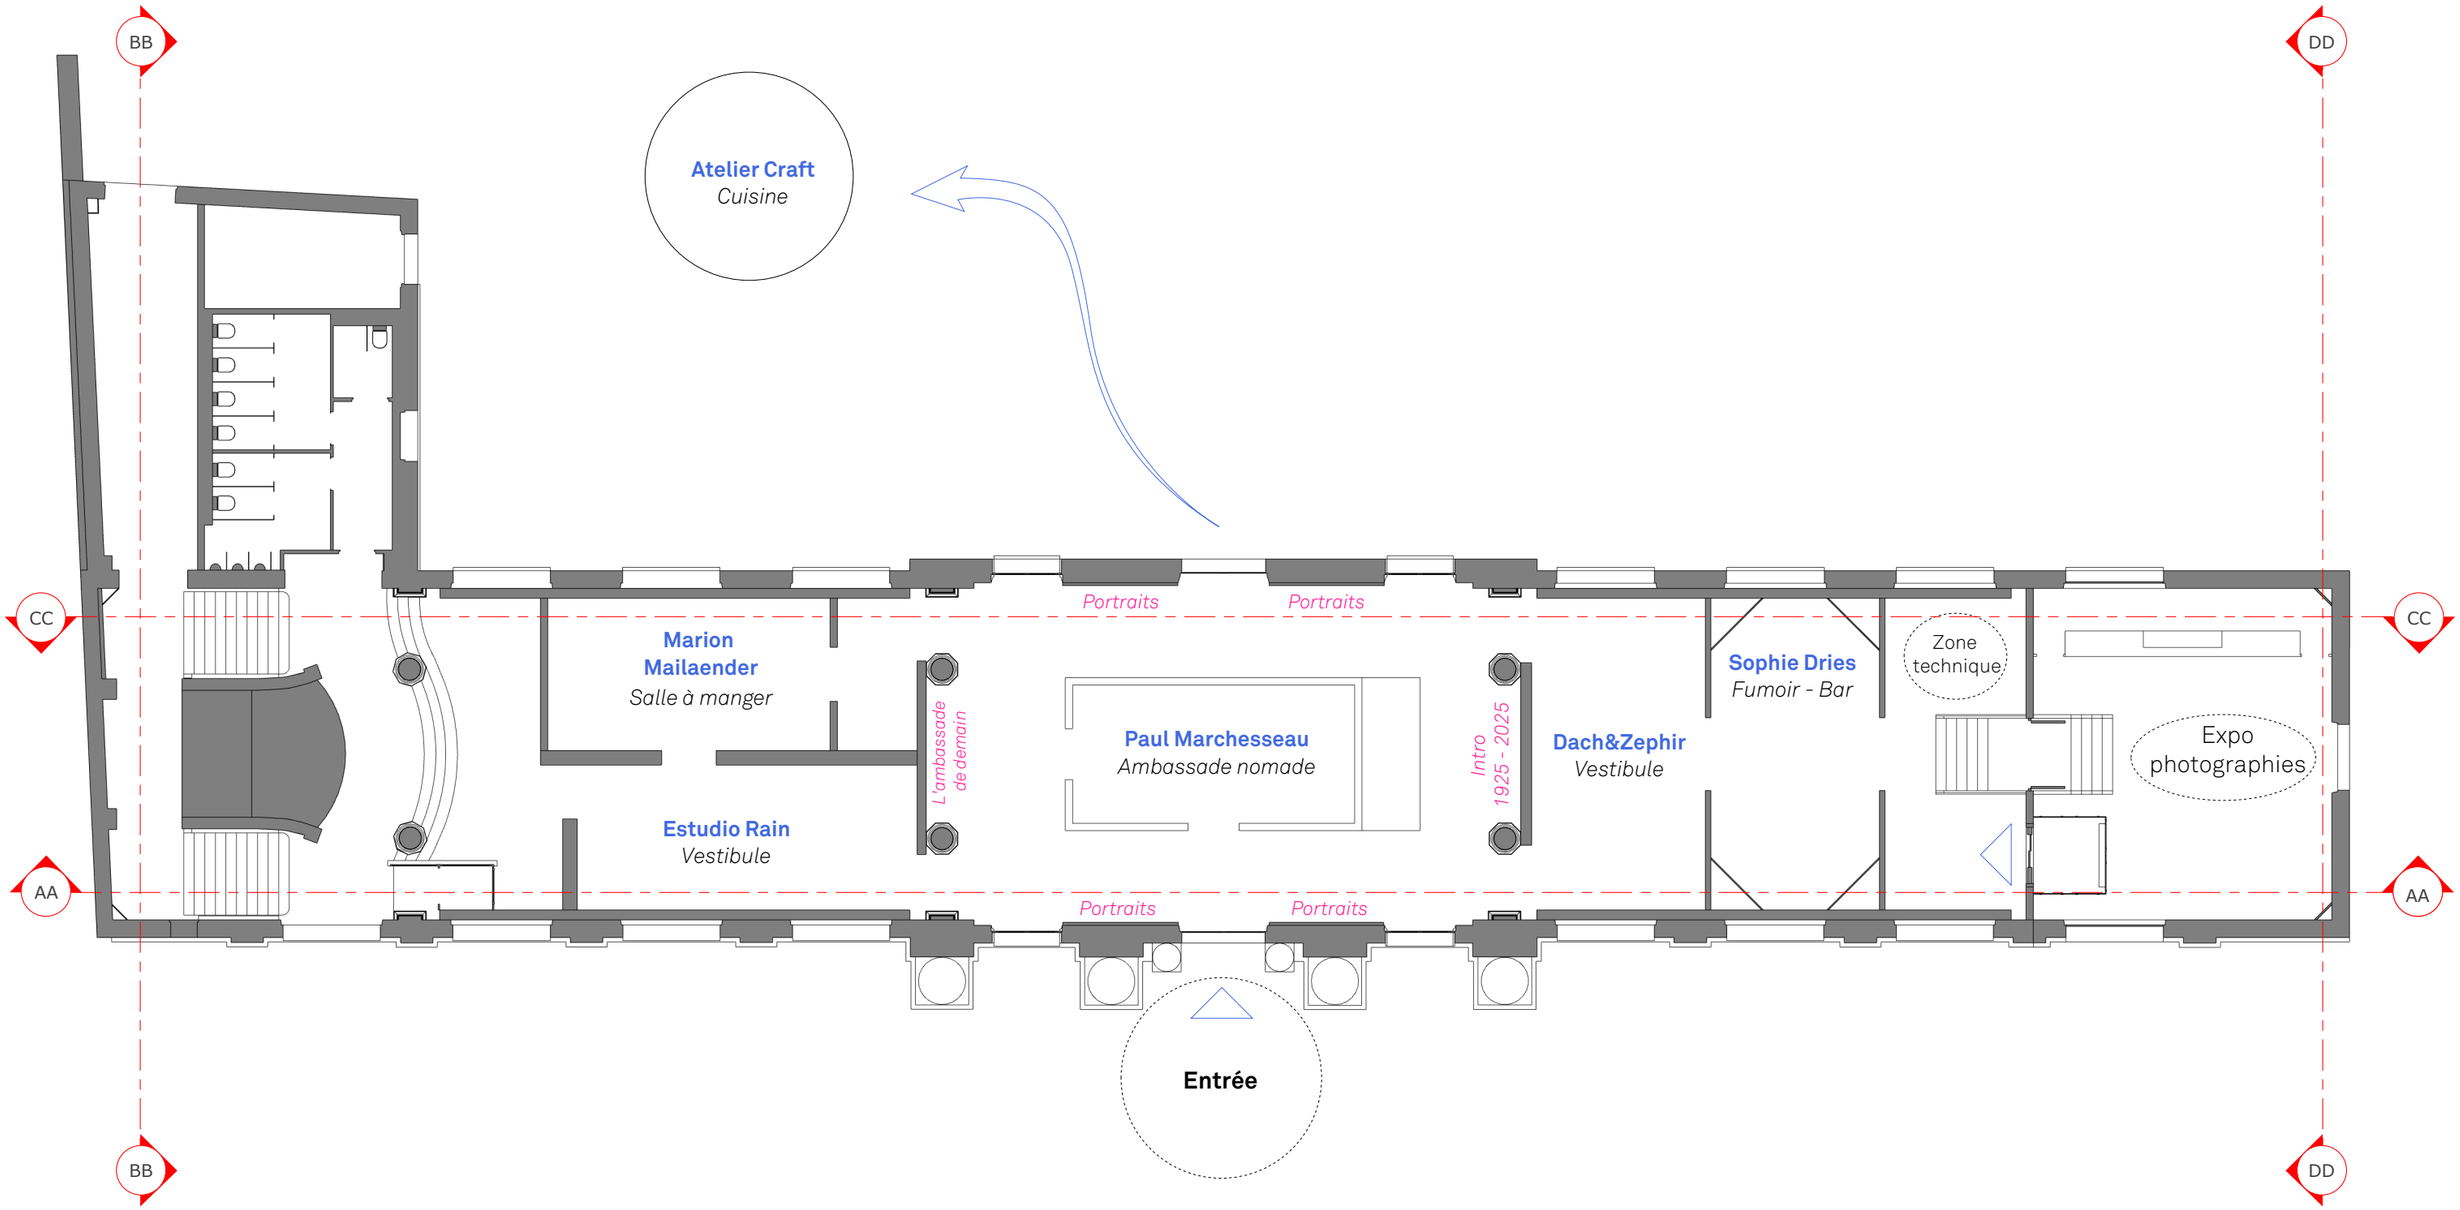


GALERIE DES GOBELINS

Les Nouveaux Ensembliers

RDC - Circulations

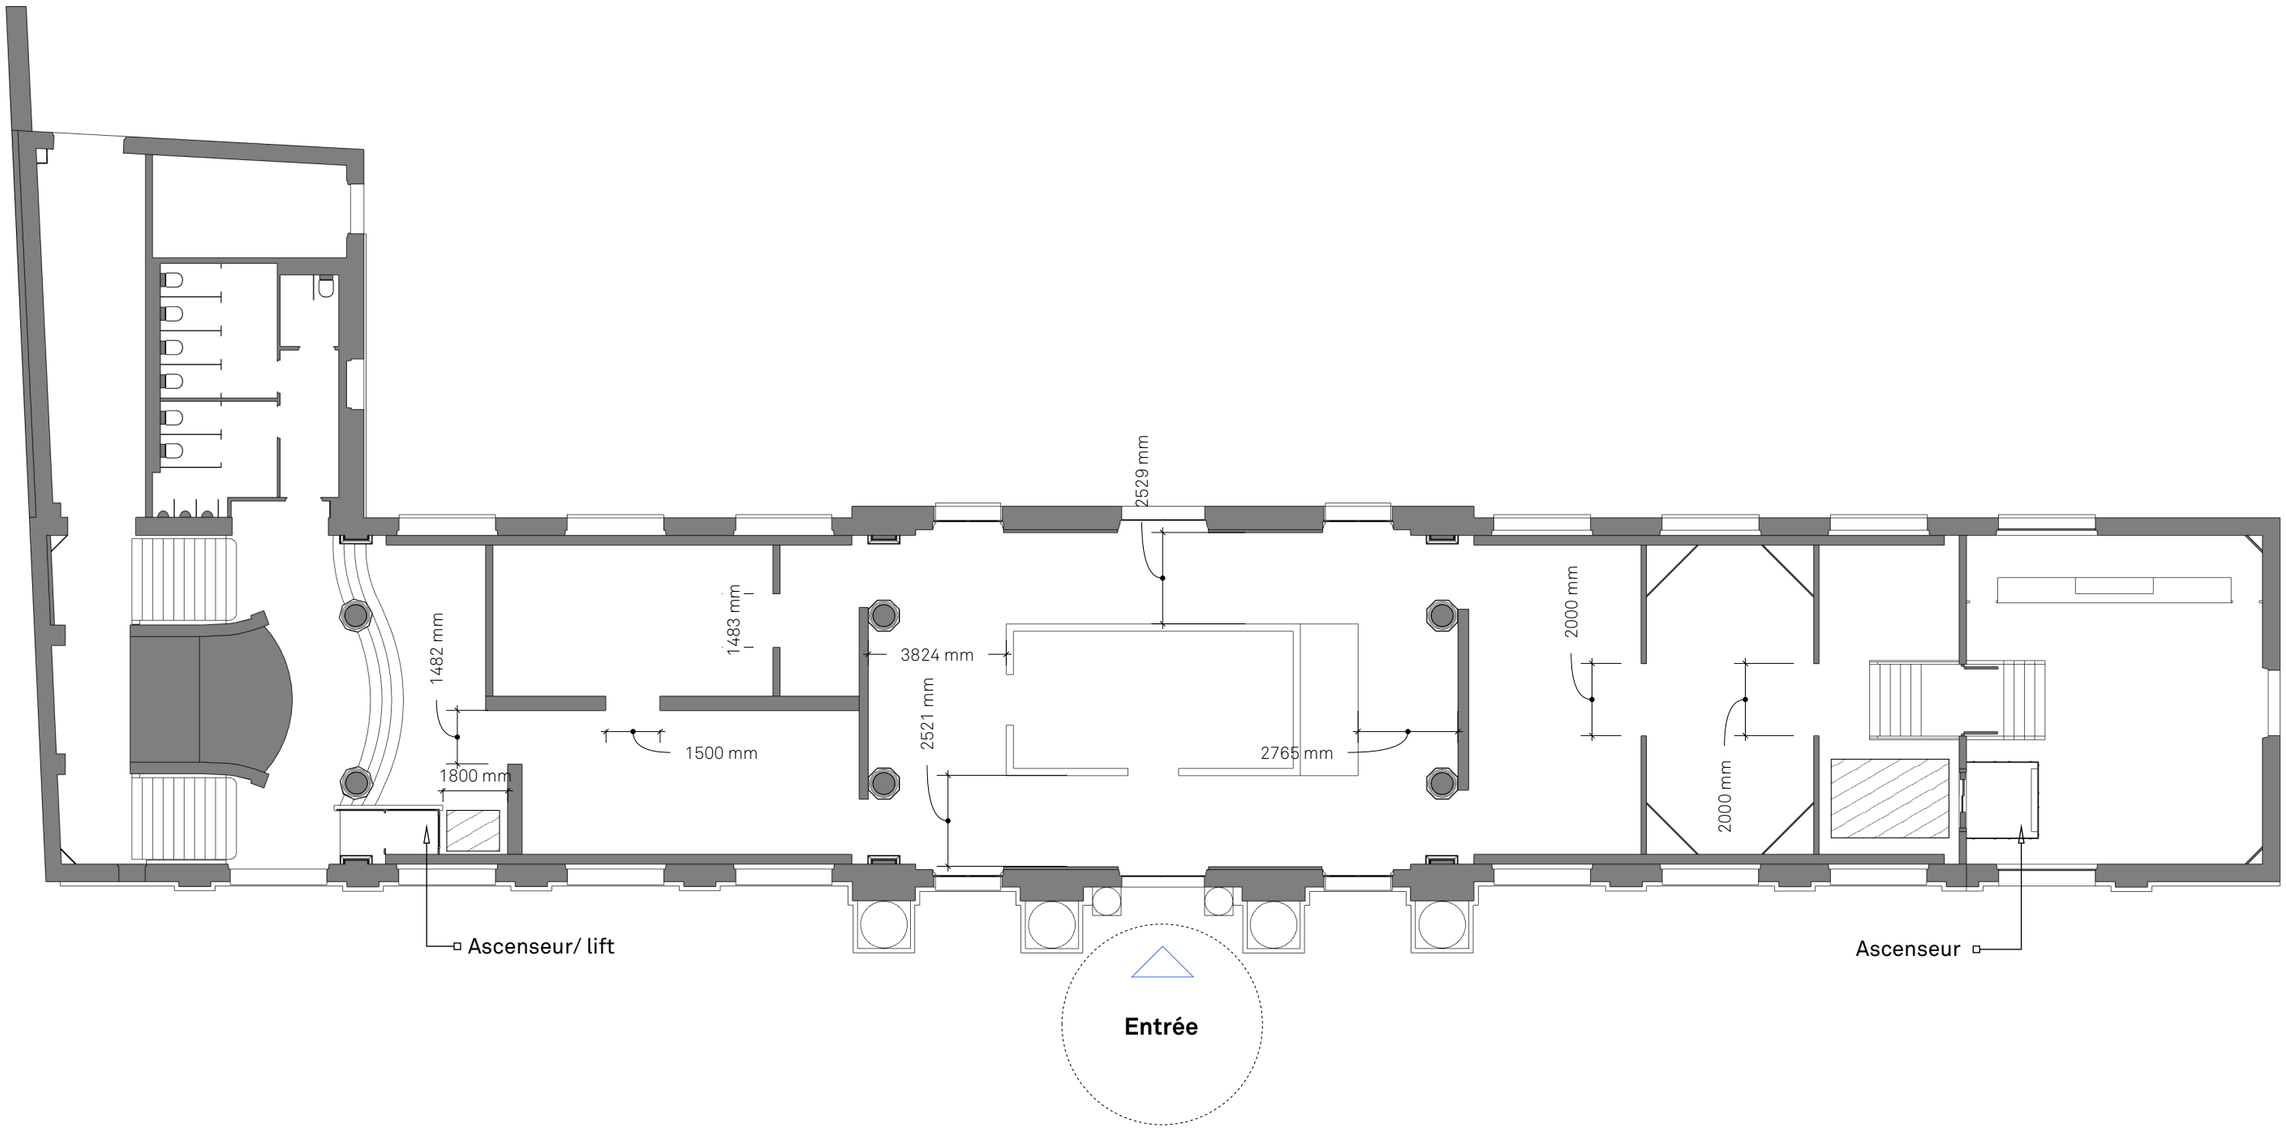


NOMENCLATURE RDC

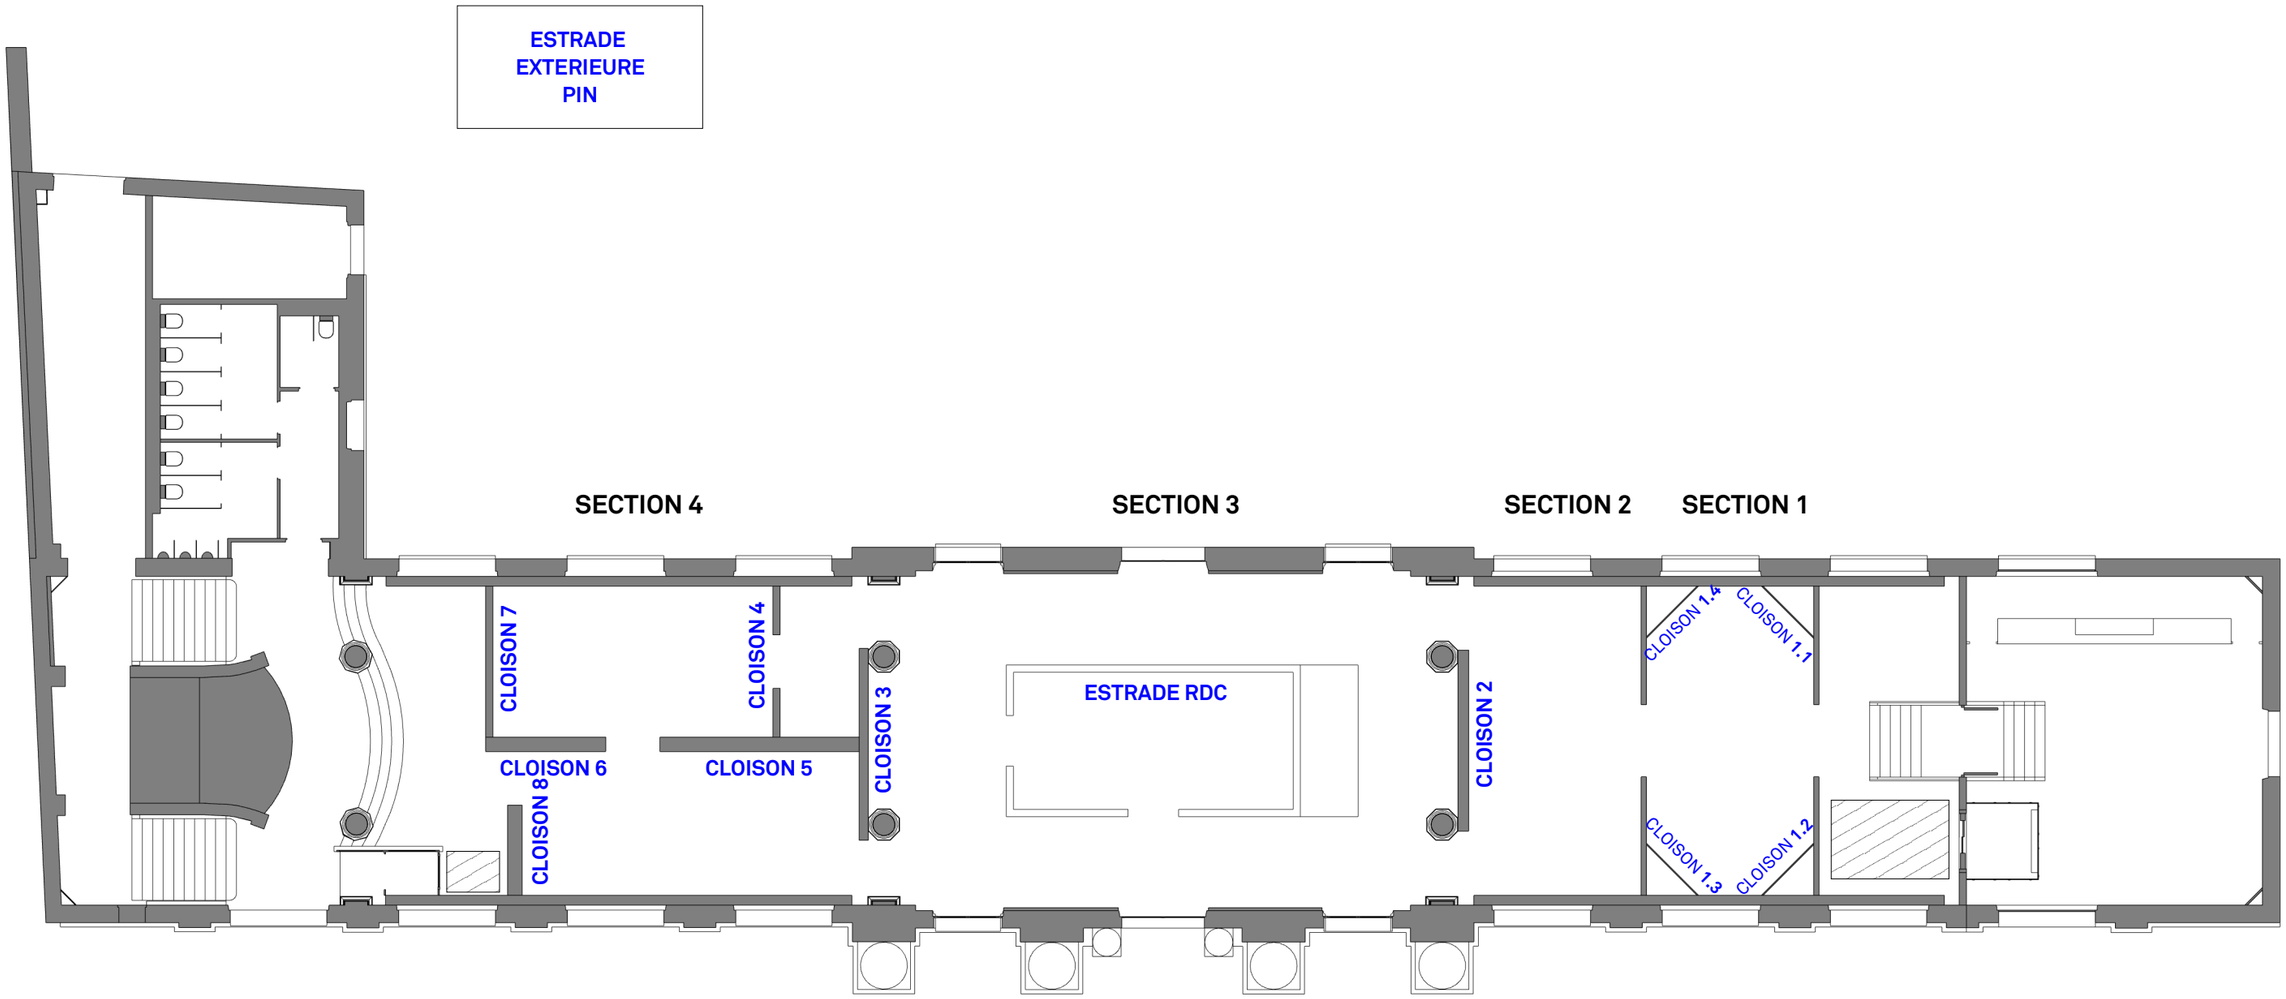


Nota Bene: Concernant le RDC, le document suit le parcours d'exposition. Ainsi, il commence par évoquer la SECTION 3, puis les sections 2, 1 et enfin la section 4

GALERIE DES GOBELINS
Les Nouveaux Ensembliers


Espace Paul Marchesseau
Section 3

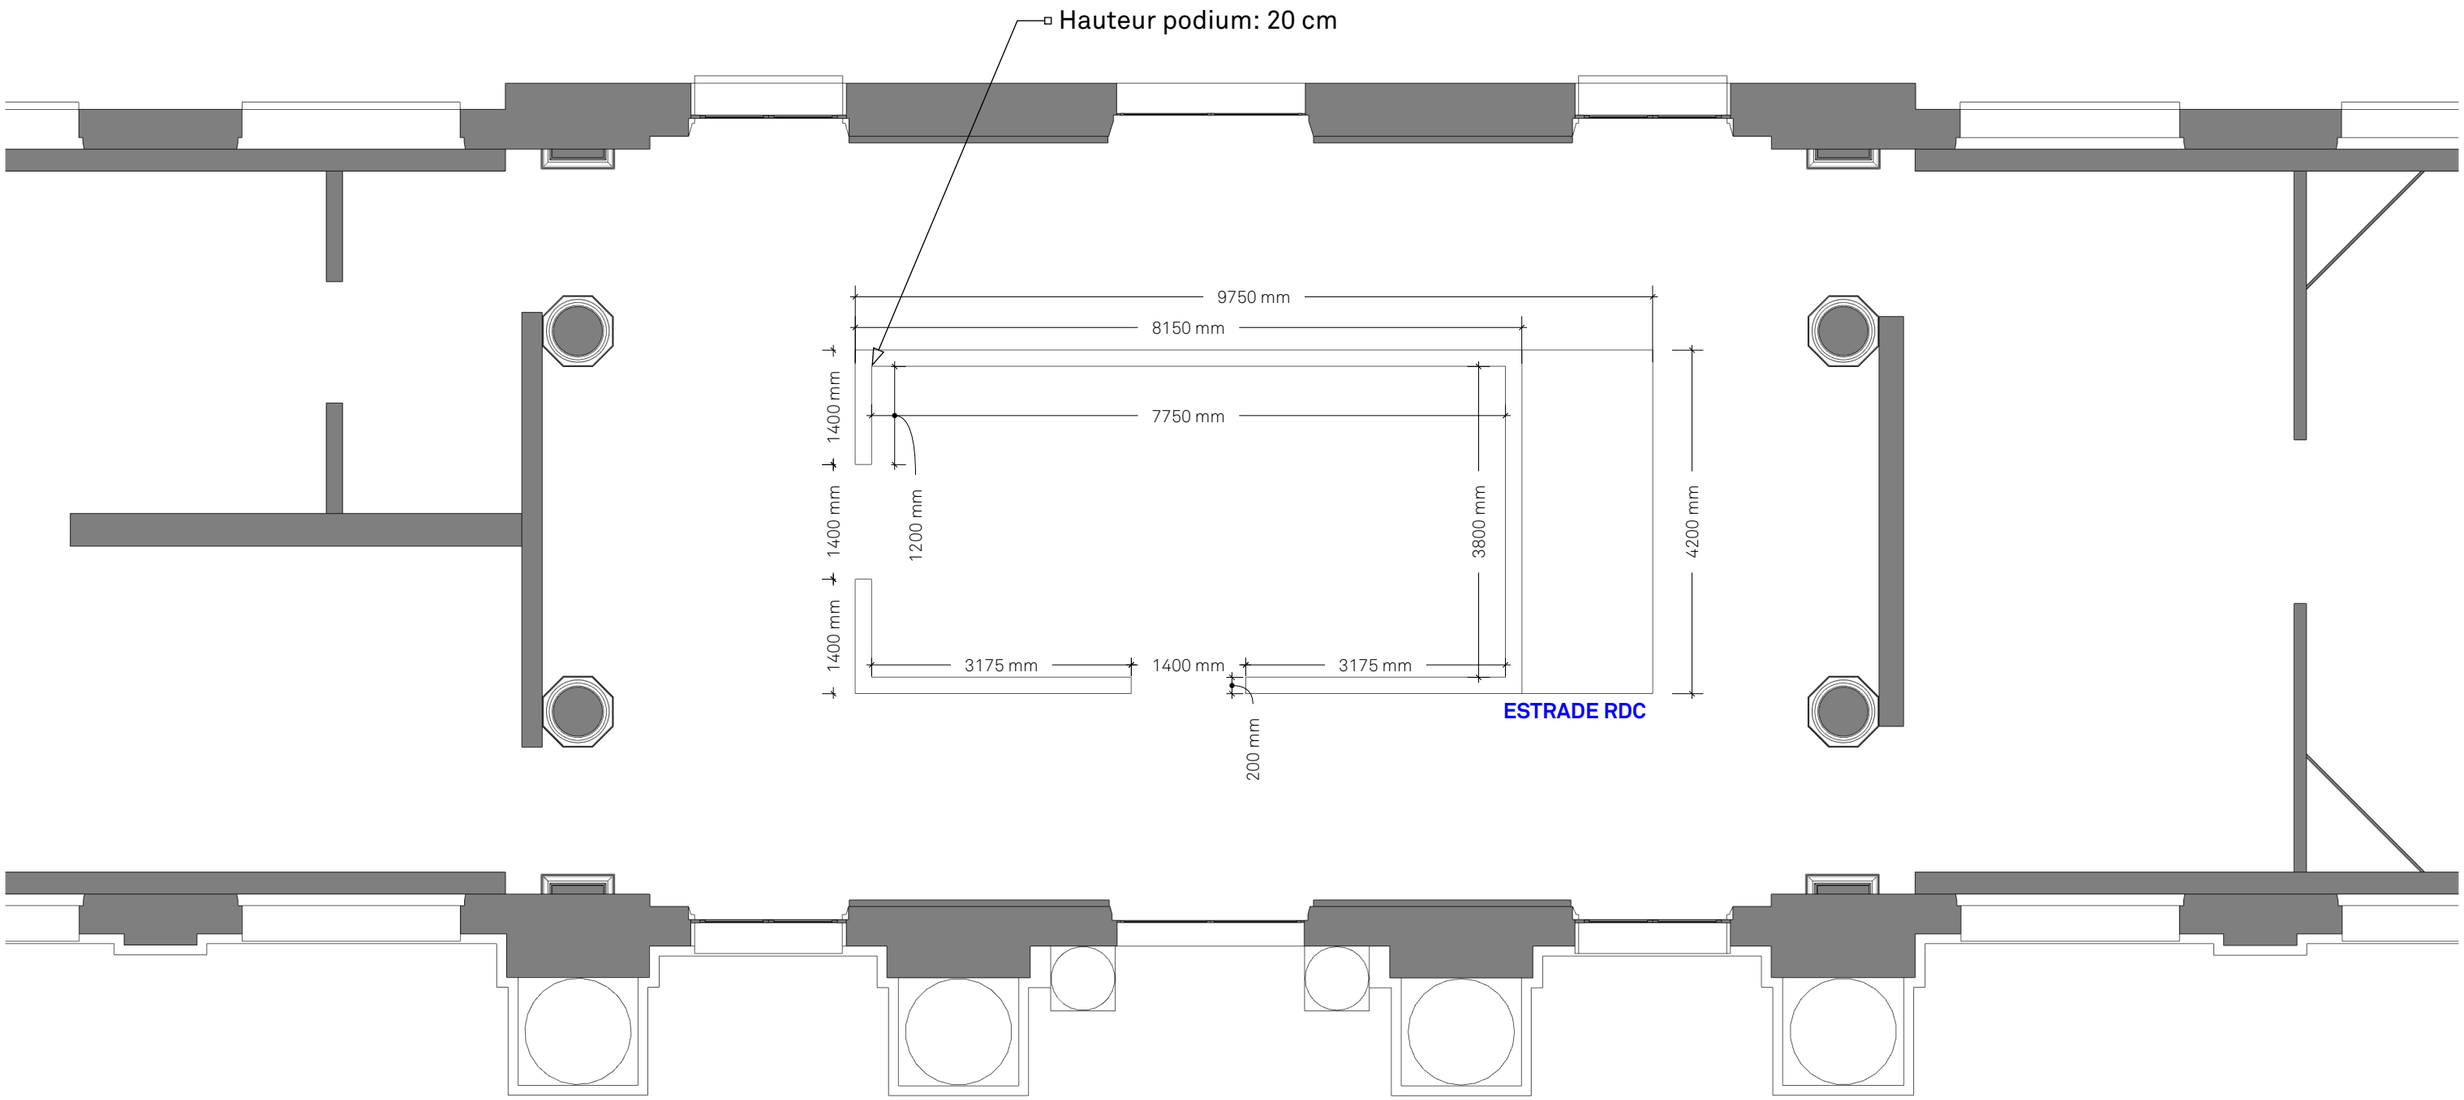

Espace Paul Marchesseau
Section 3

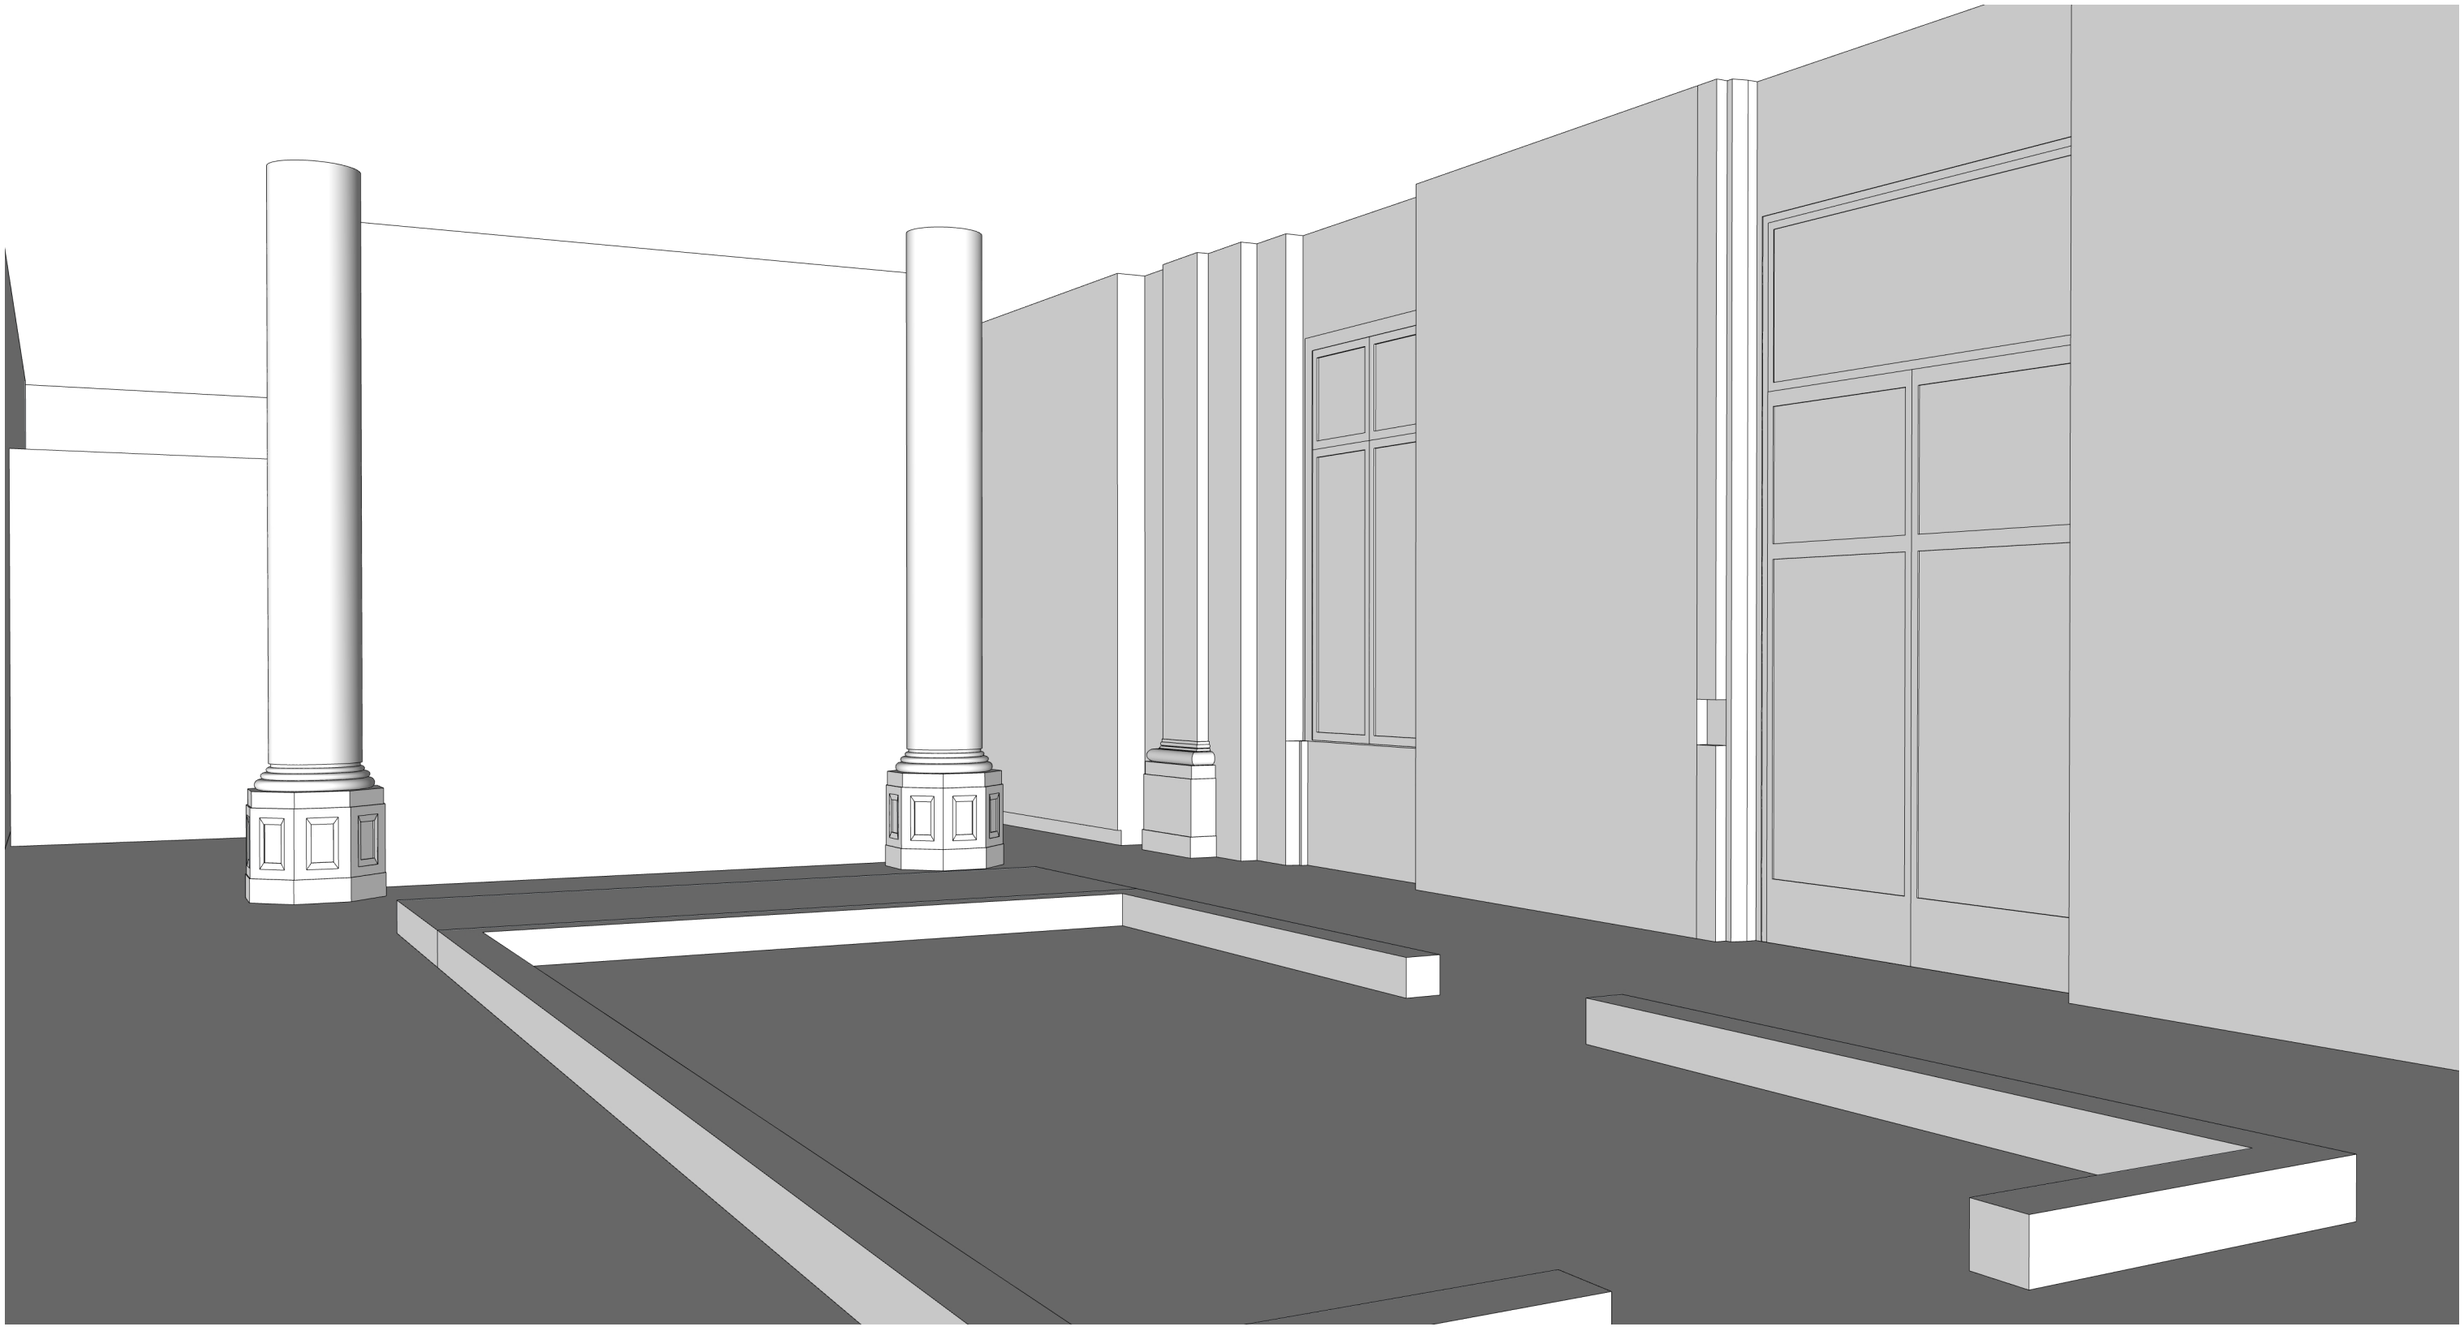

Espaces Dach & Zephir + Sophie Dries
Sections 1 et 2

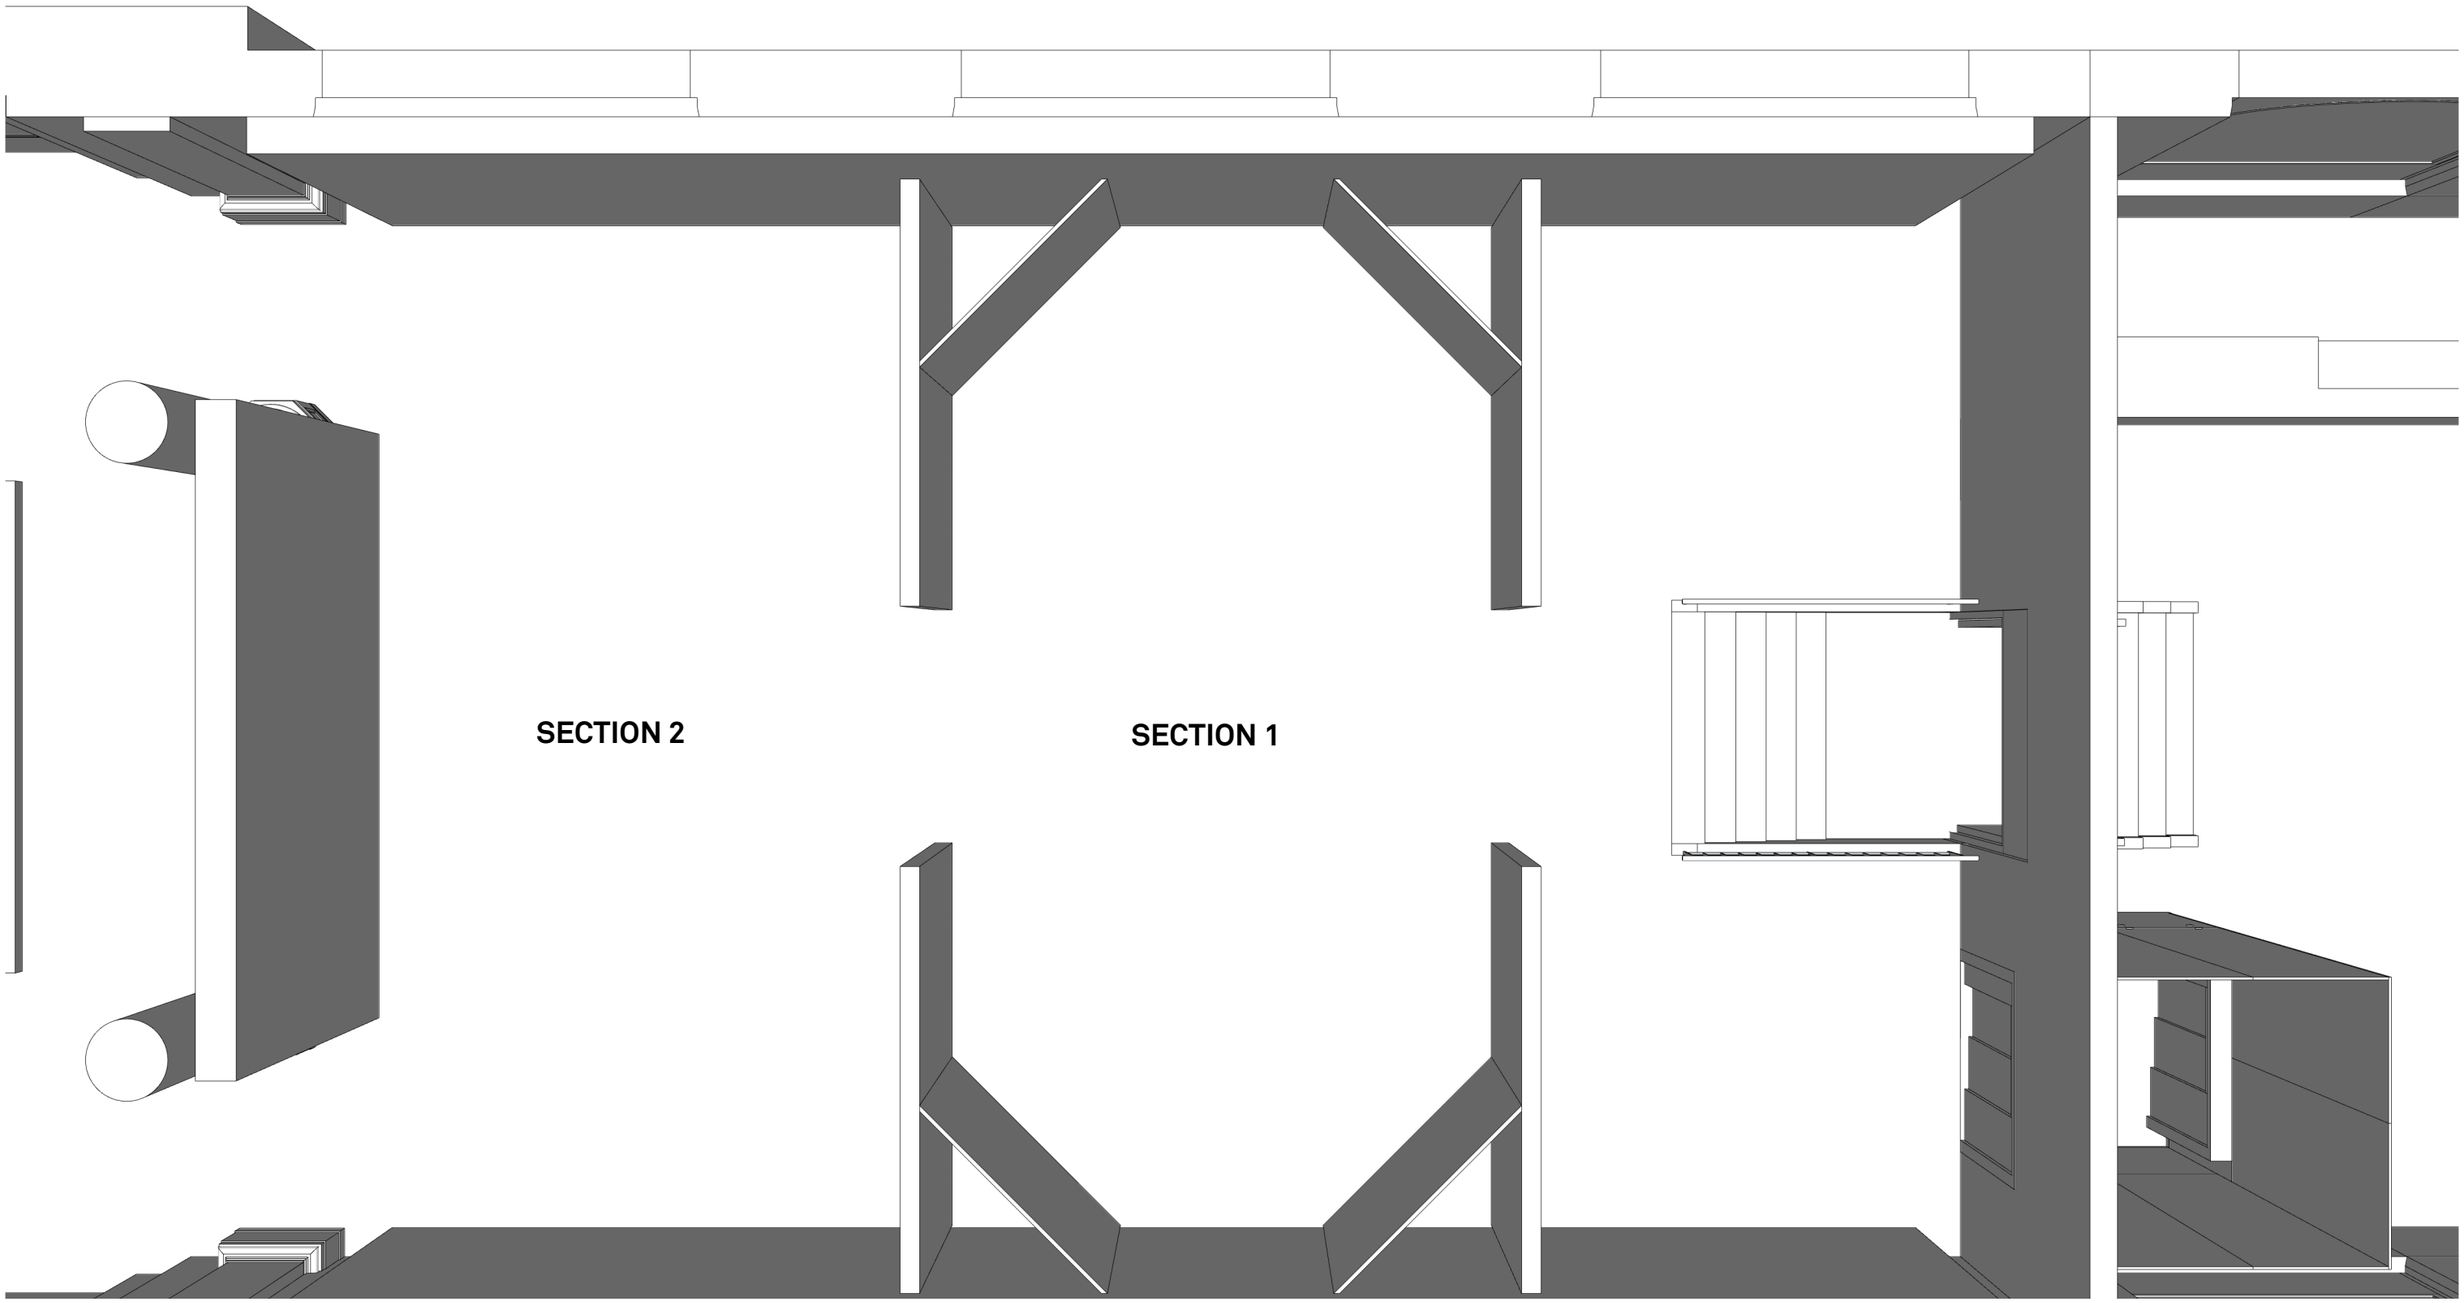


GALERIE DES GOBELINS


Les Nouveaux Ensembliers

Espaces Dach & Zephir + Sophie Dries


Section 1 et 2

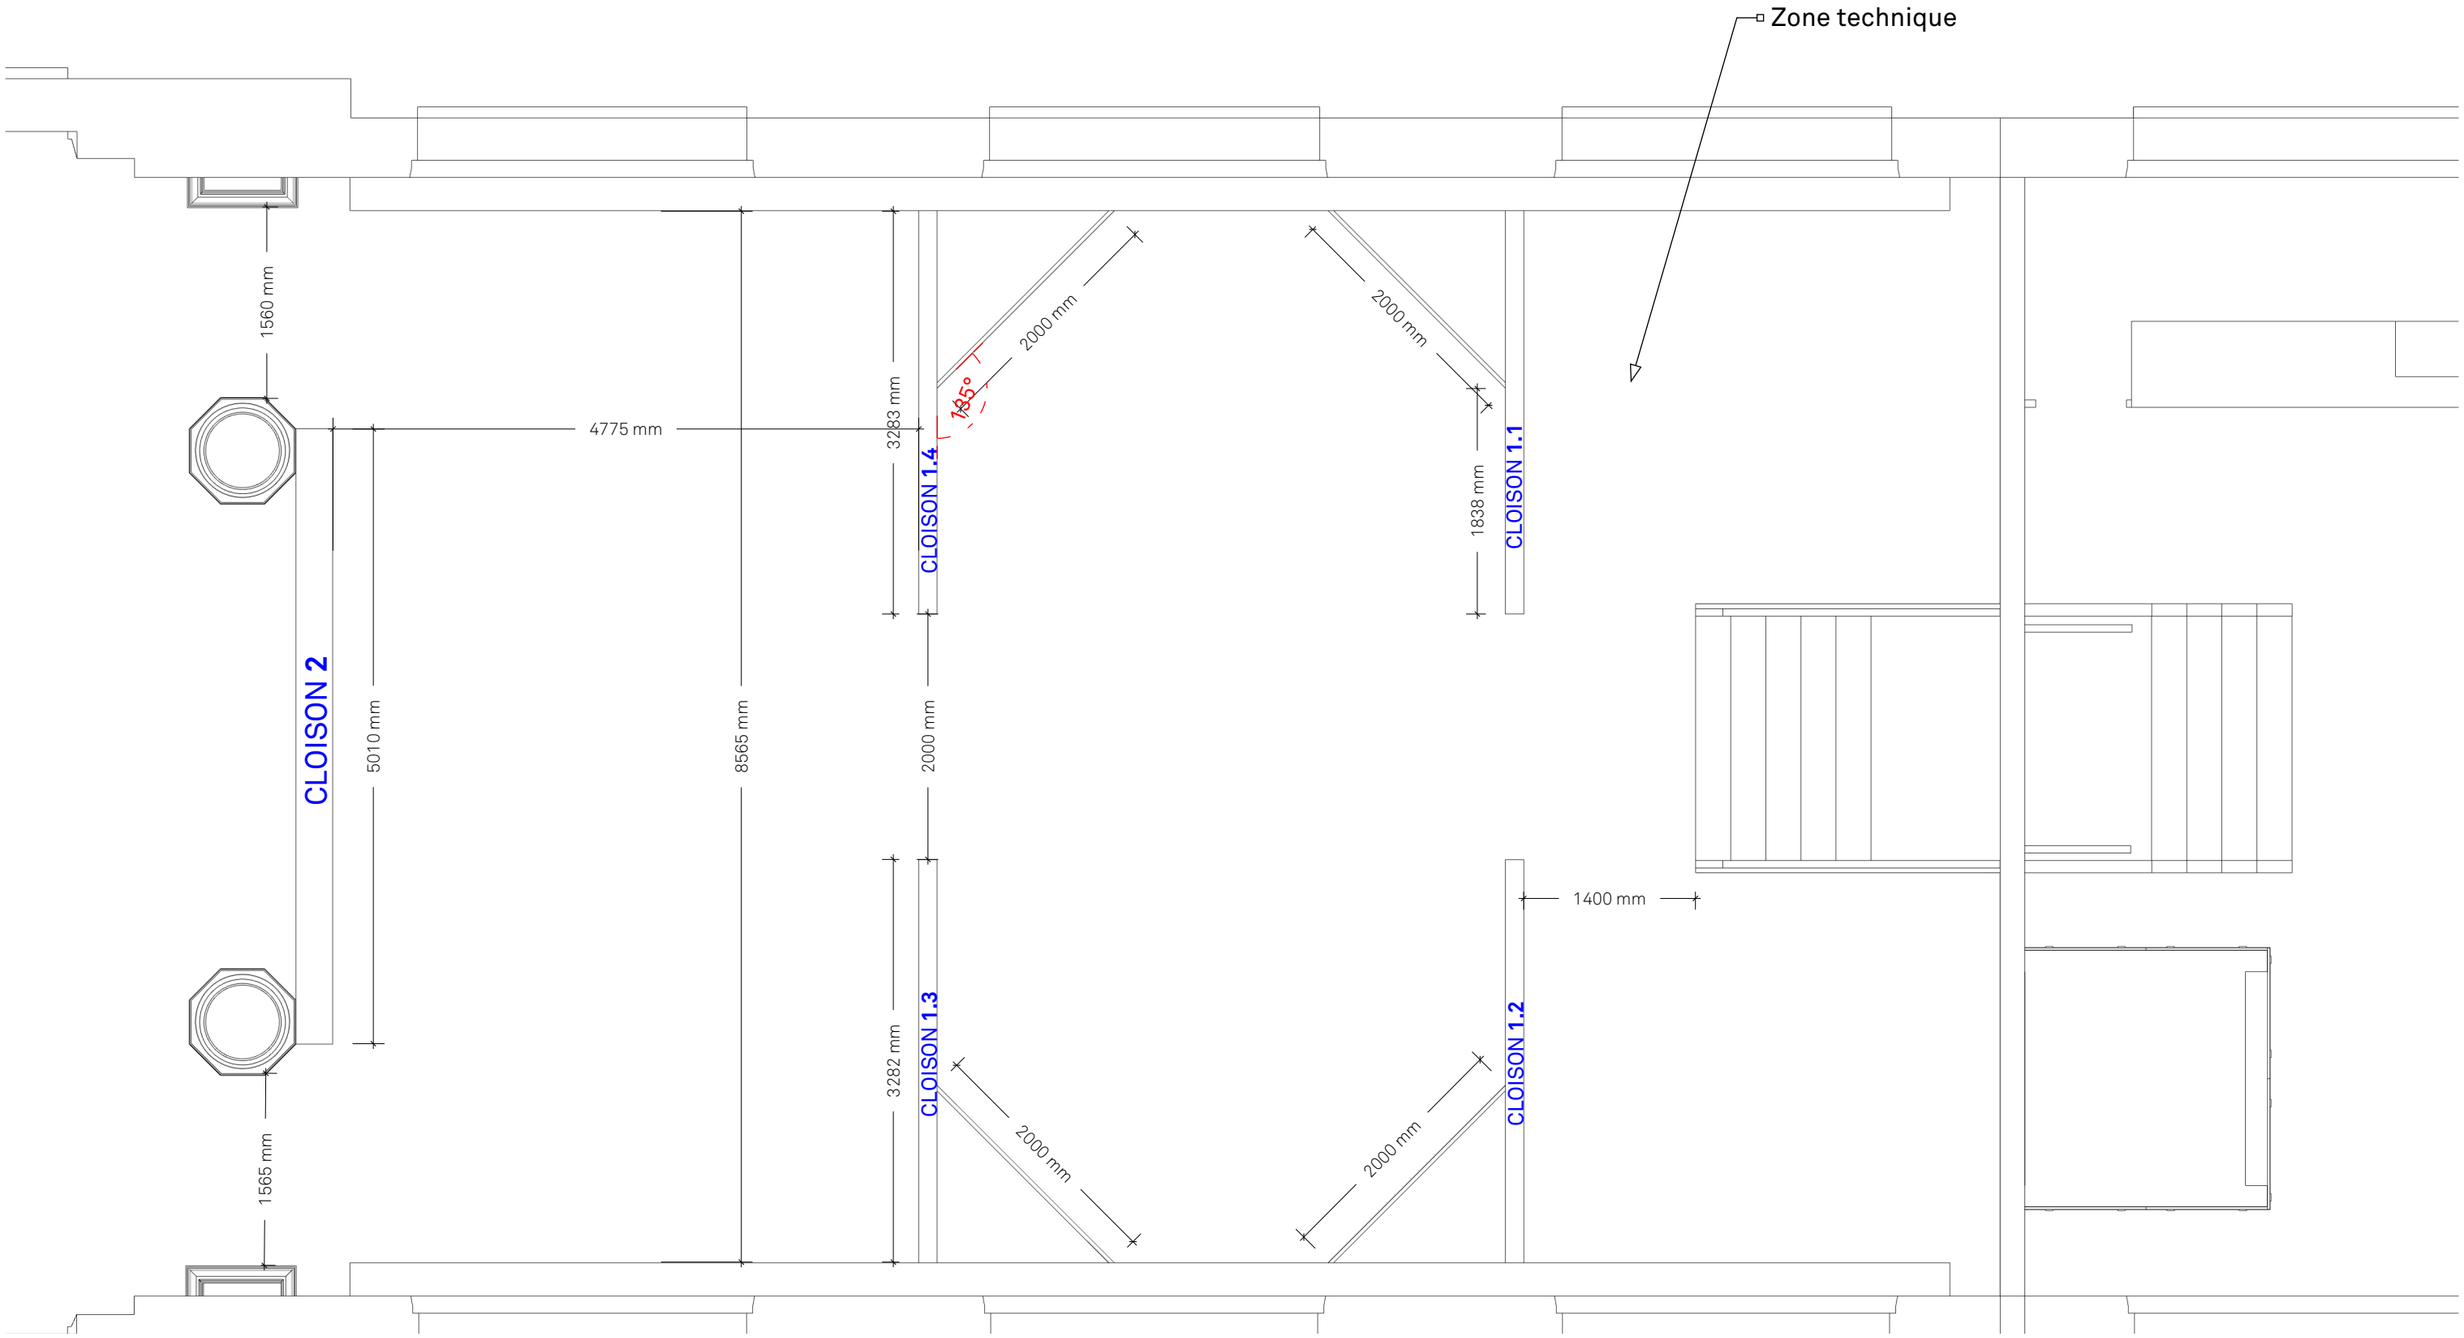


Espace Dach & Zephir - COUPE DD
Section 2

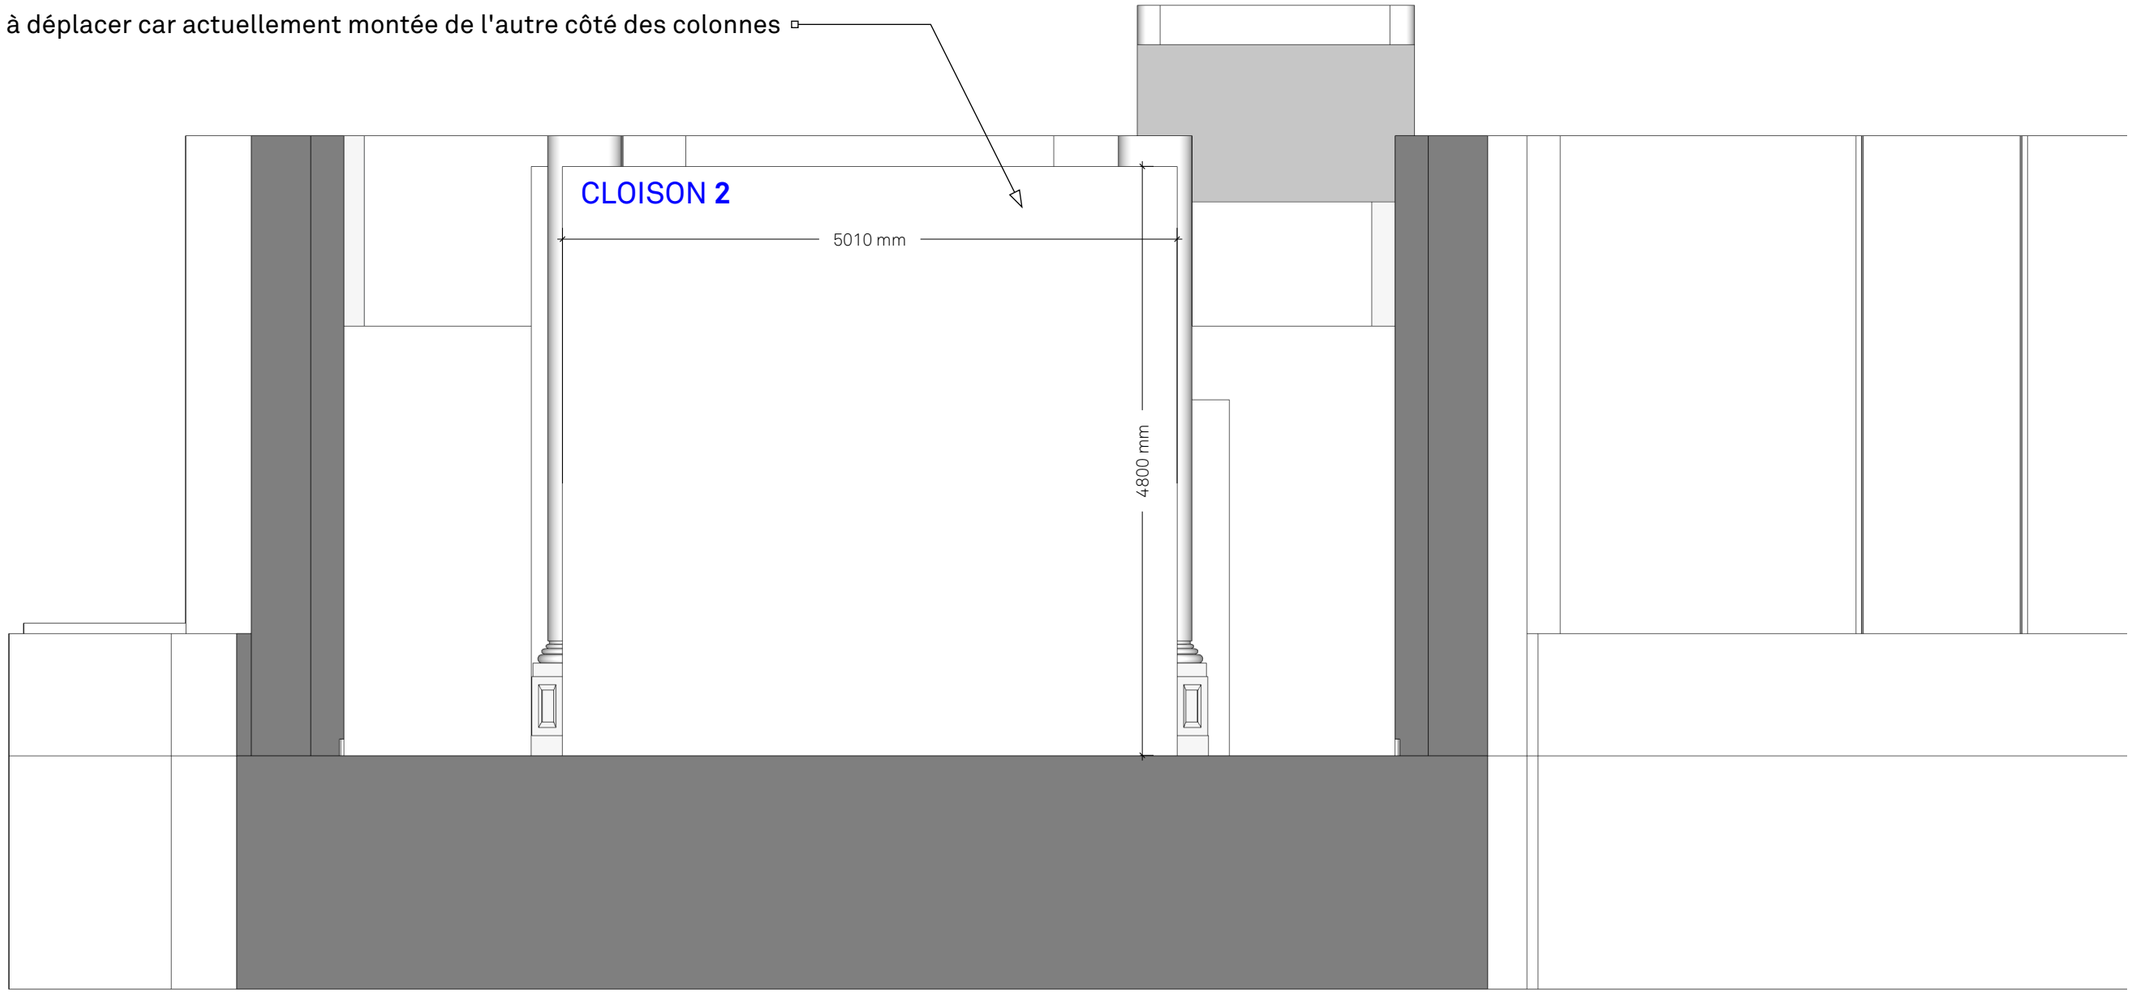


Espace Dach & Zephir - Coupe AA
Section 2

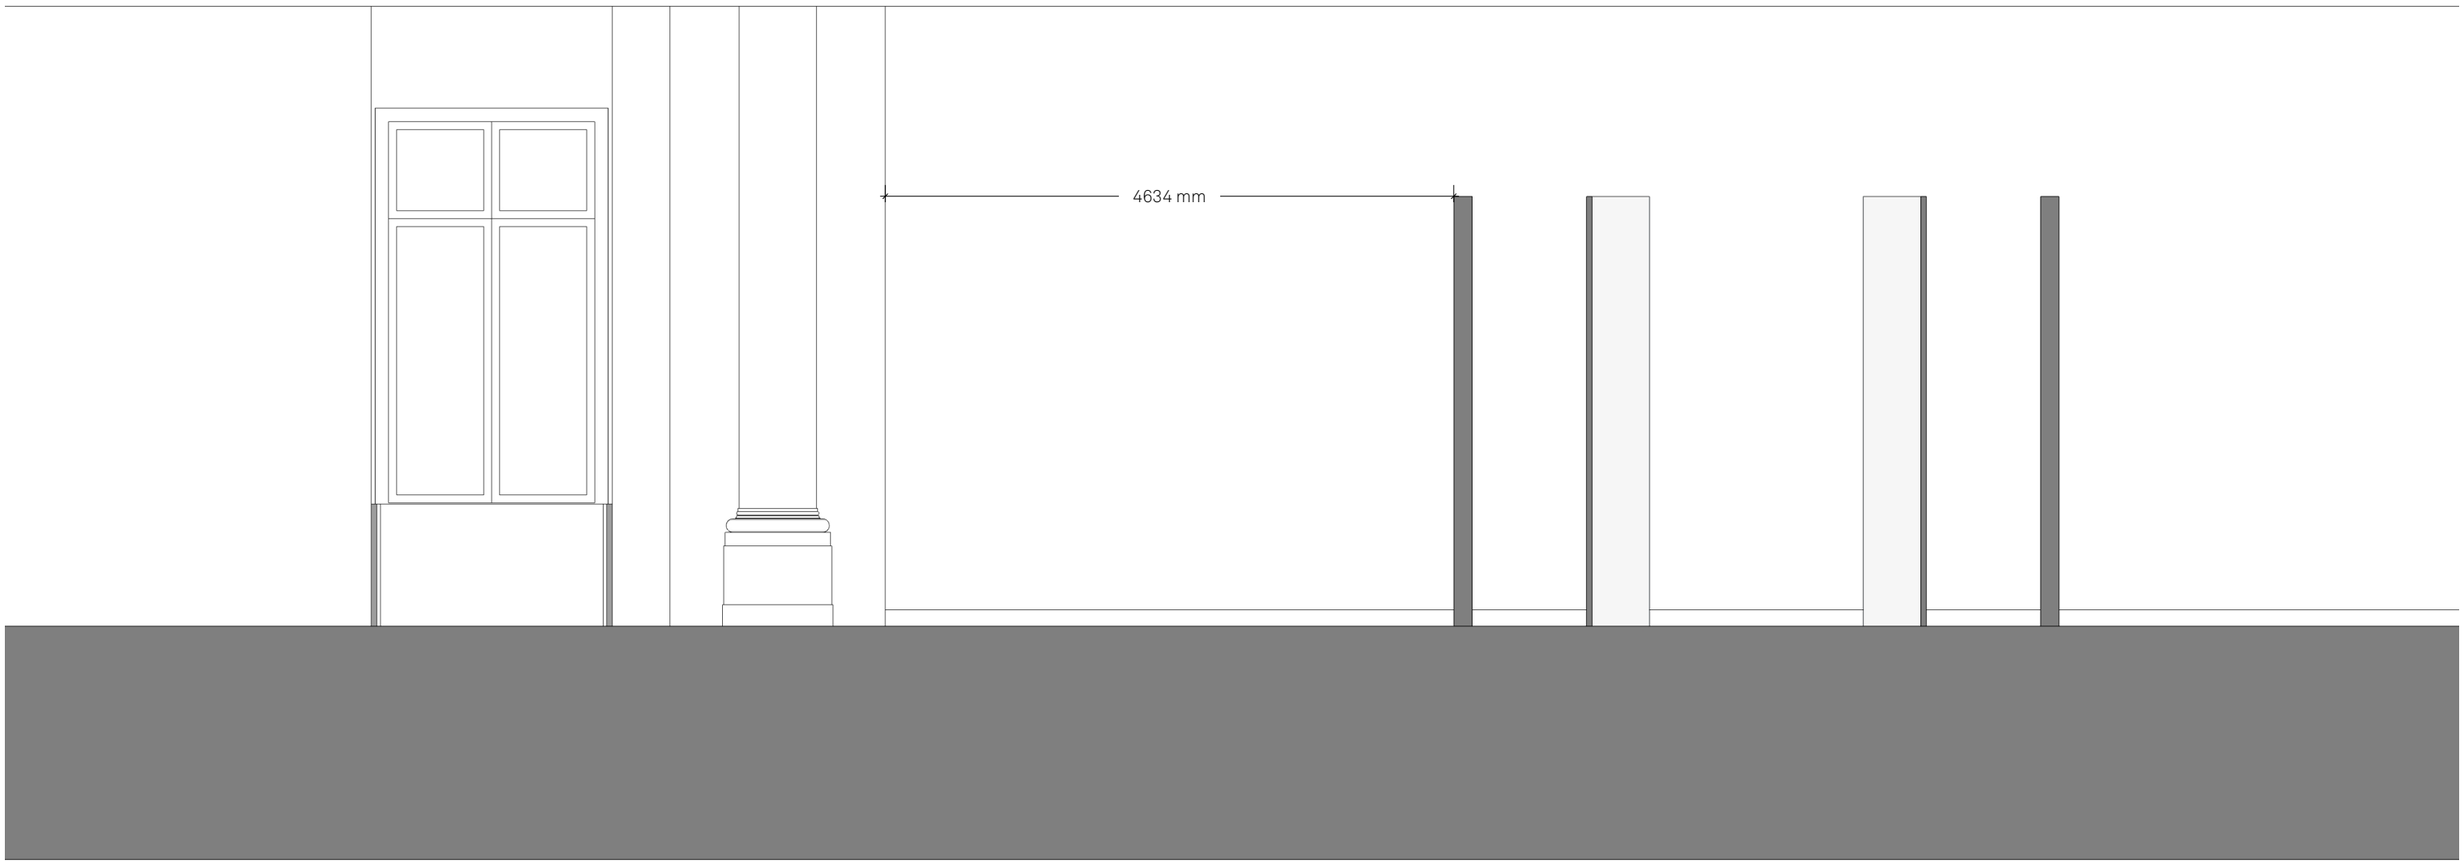


Espace Dach & Zephir - Coupe BB
Section 2

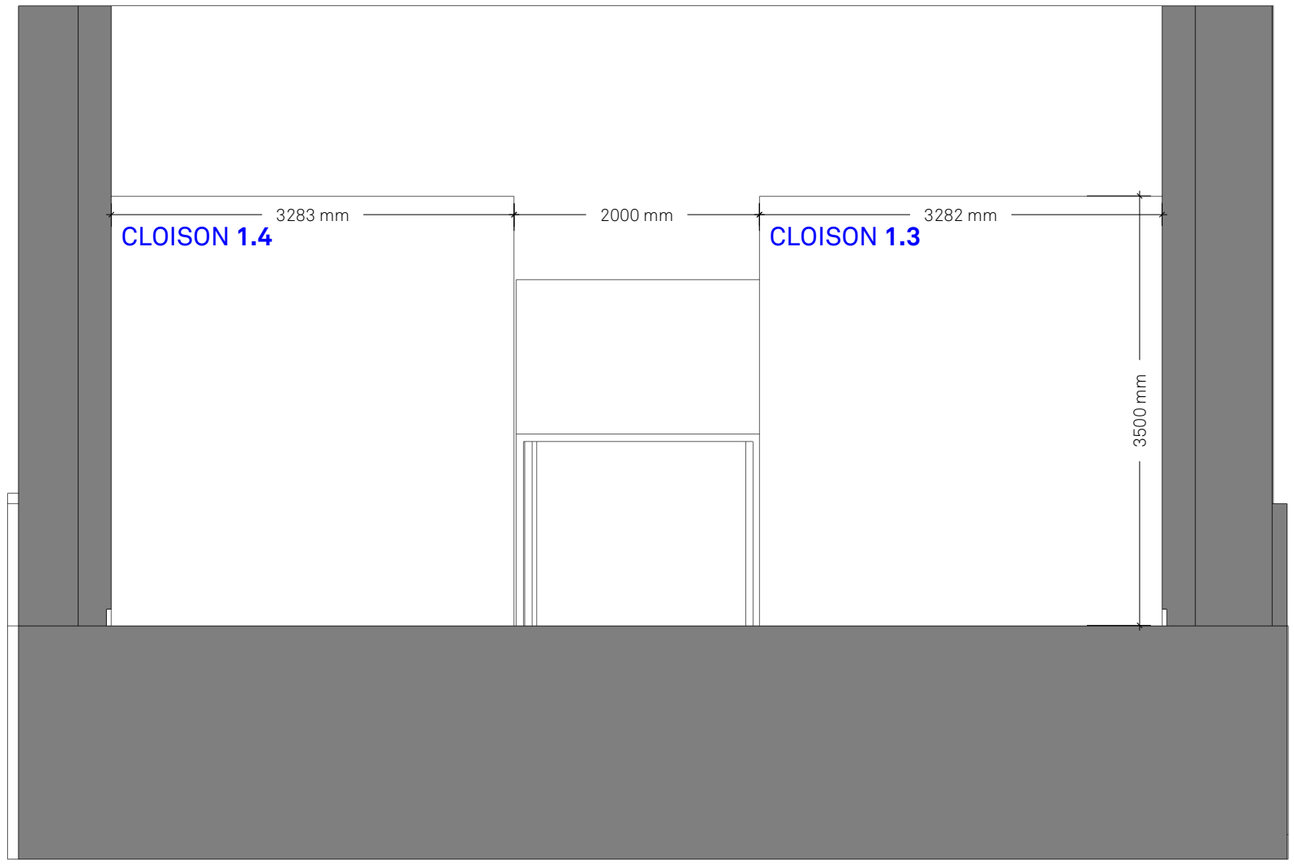


Espace Dach & Zephir - Coupe CC
Section 2

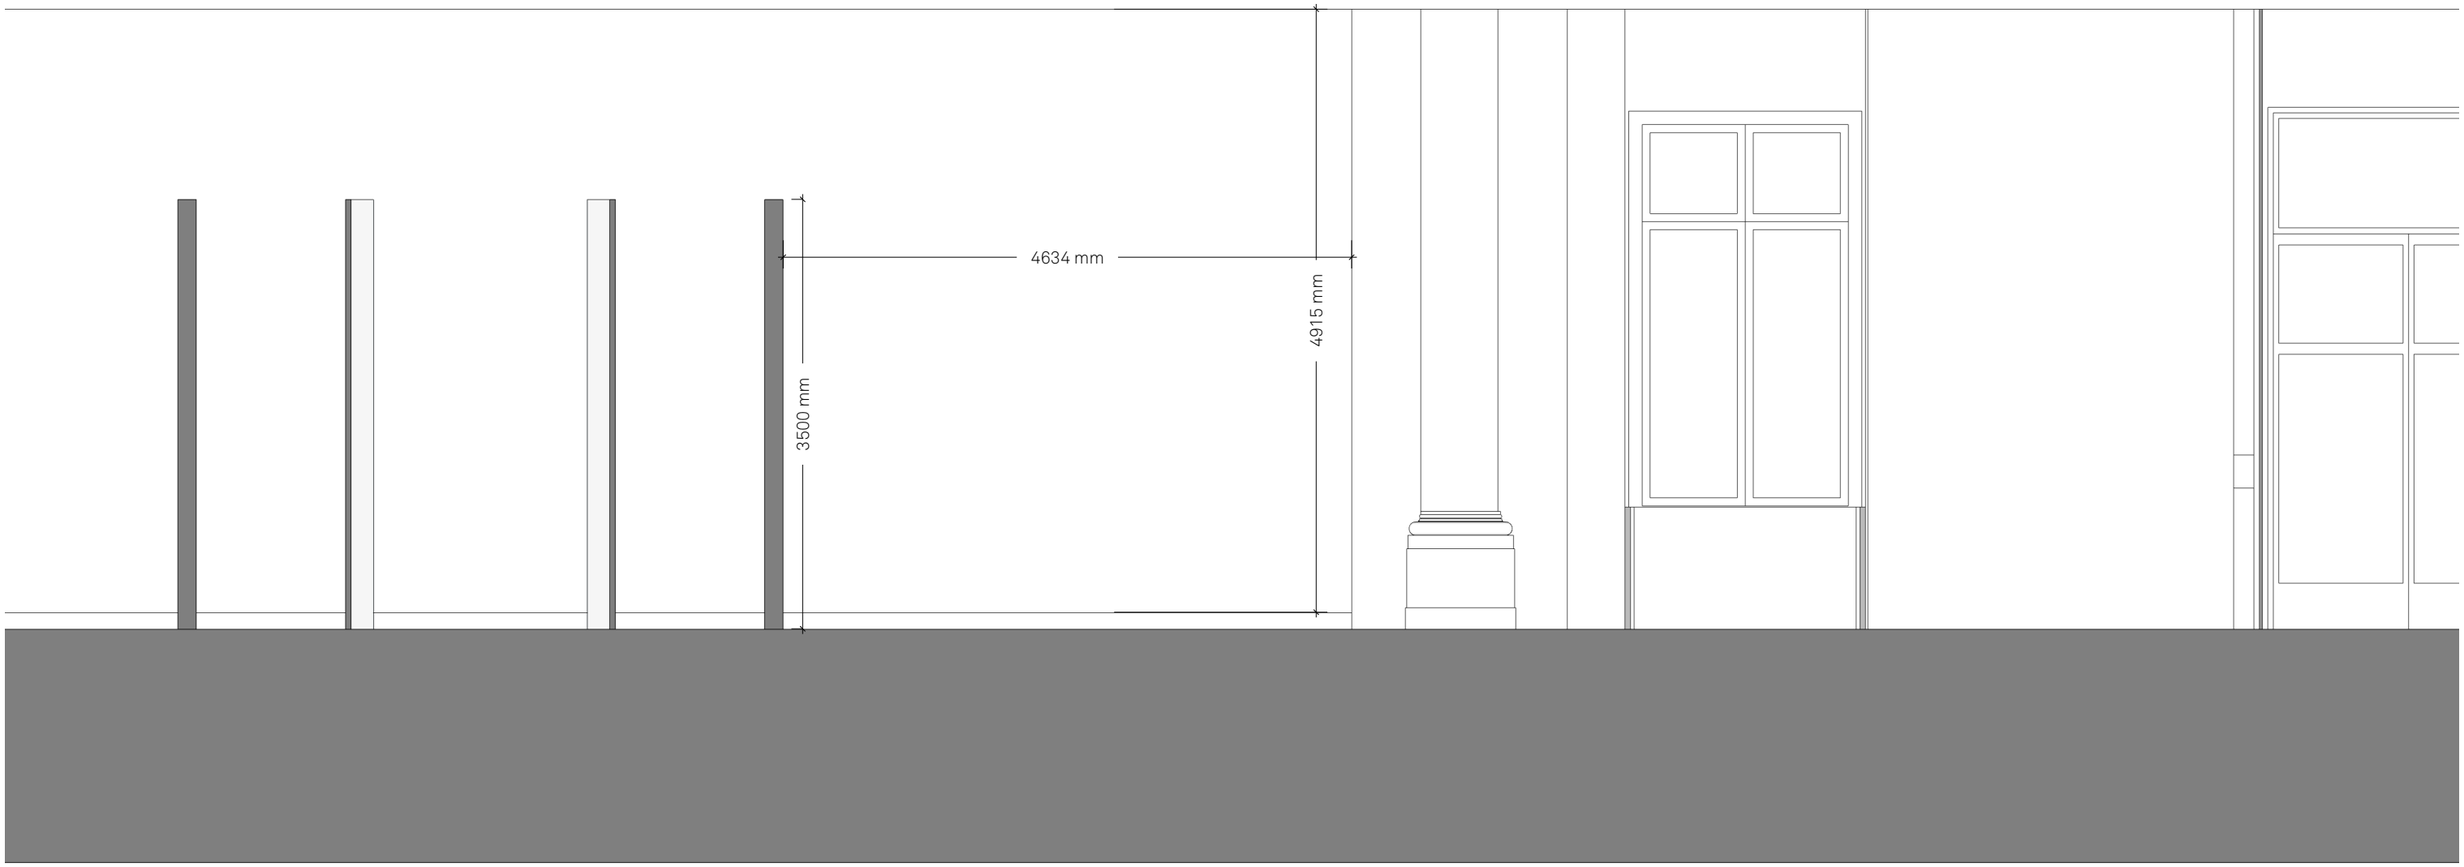


Espace Sophie Dries
Section 1

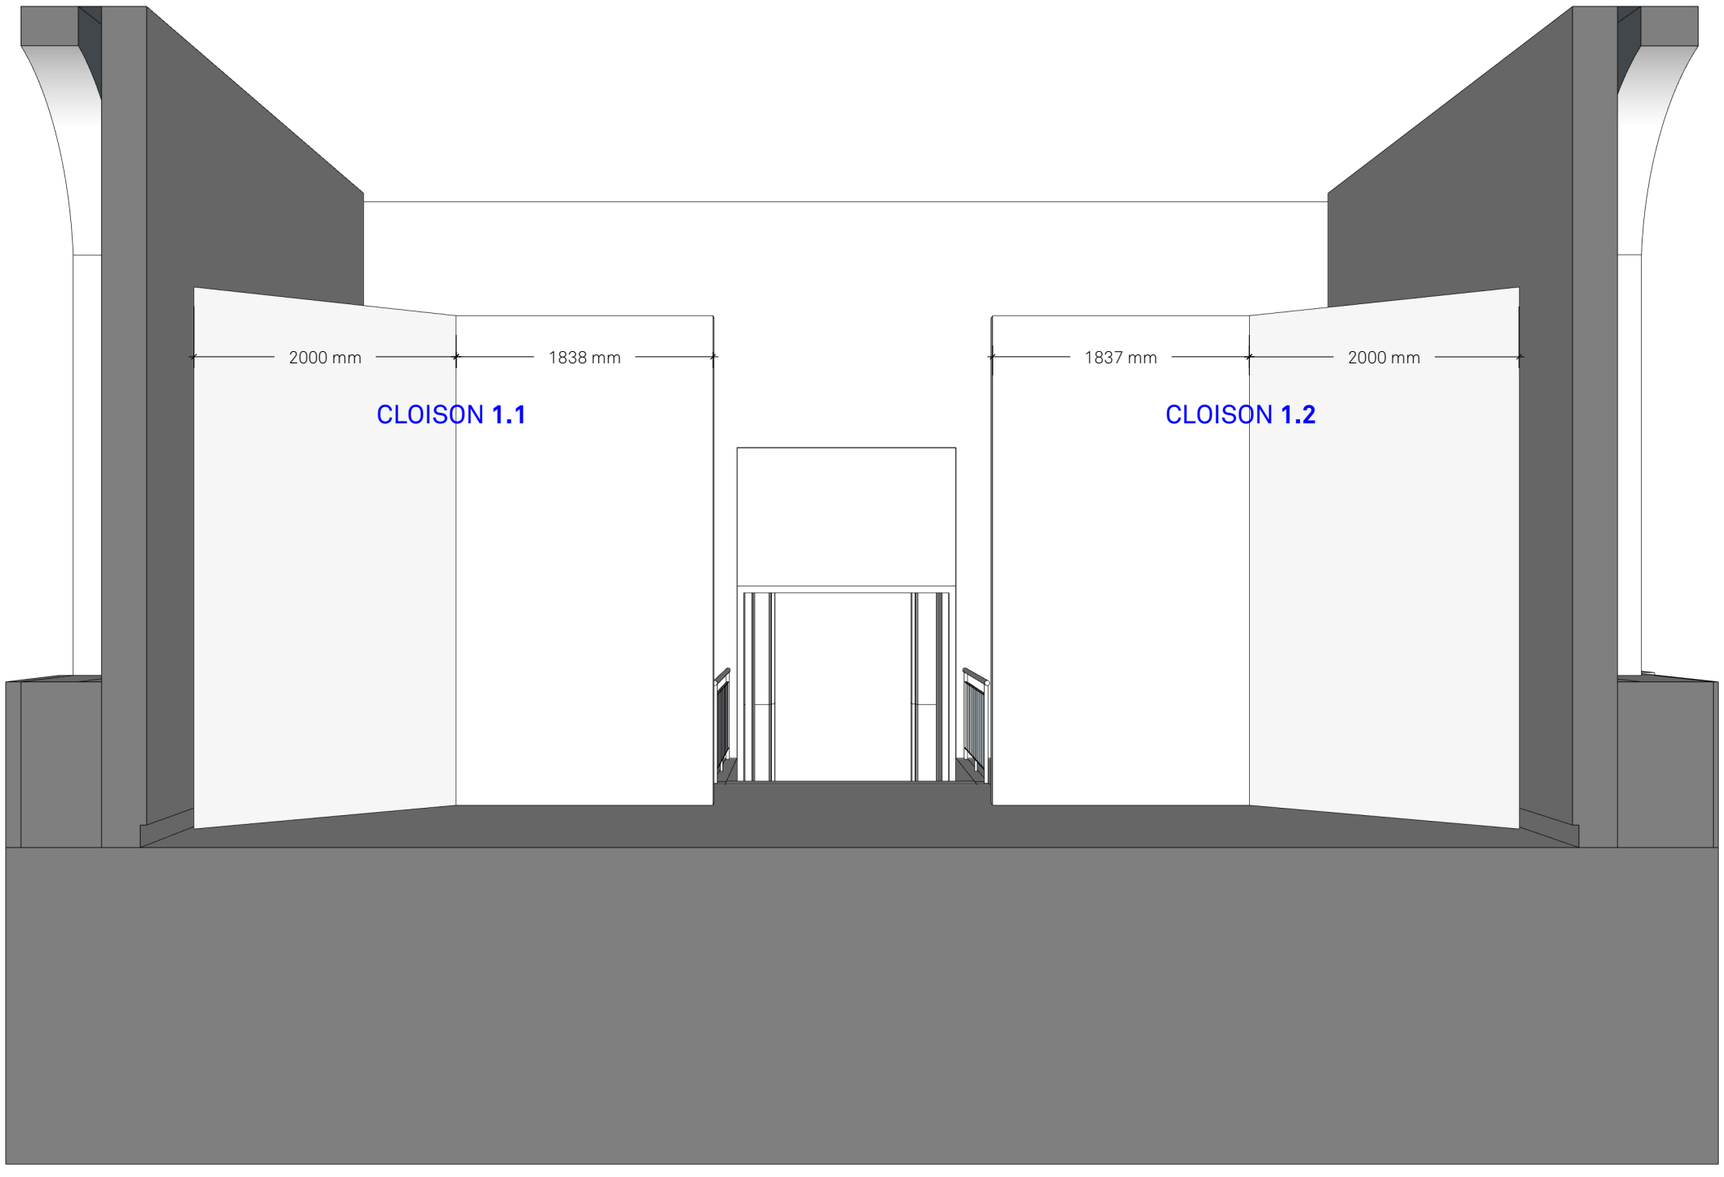


Espace Sophie Dries - Coupe BB
Section 1

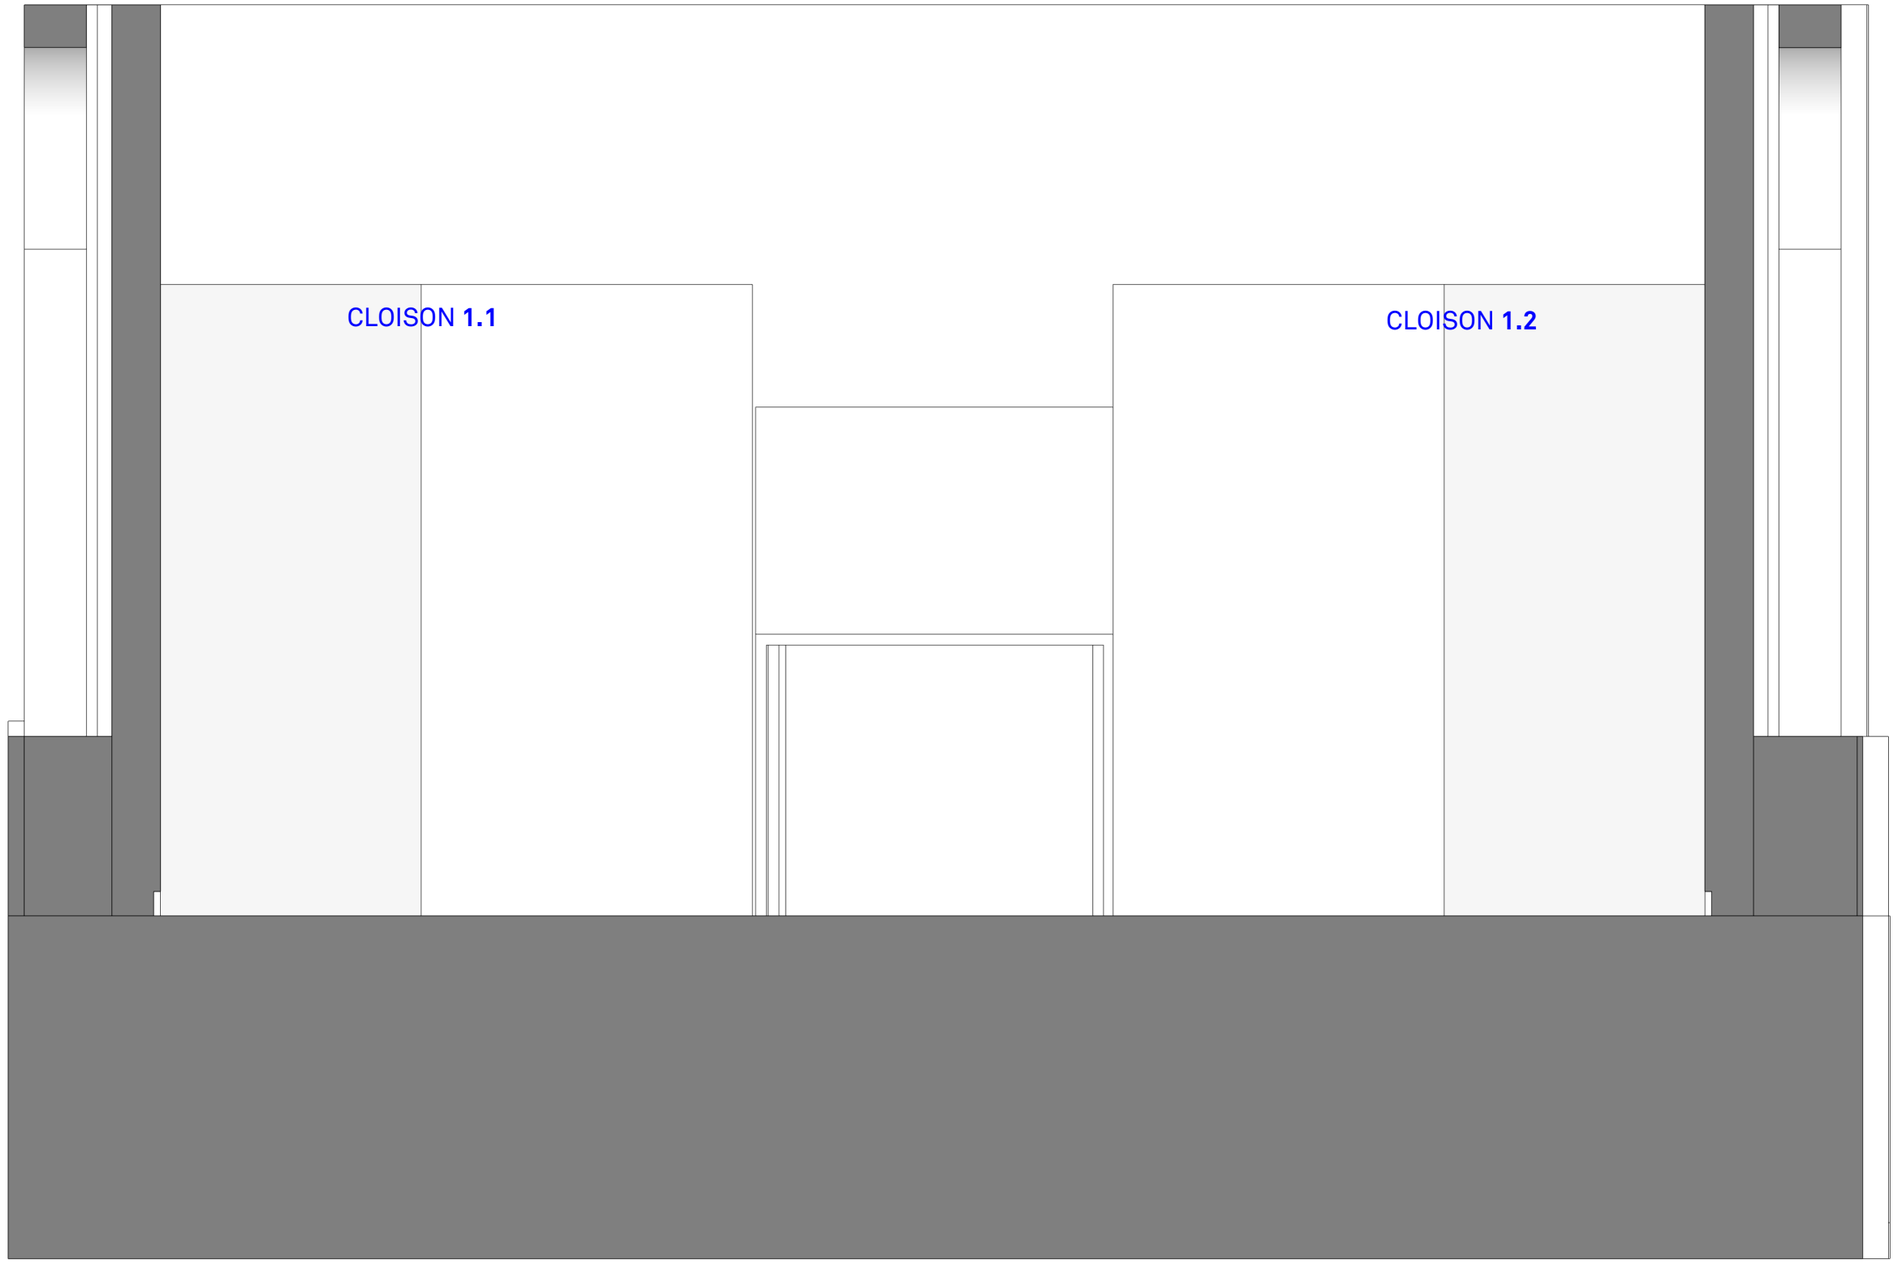


Espace Sophie Dries - Coupe CC
Section 1

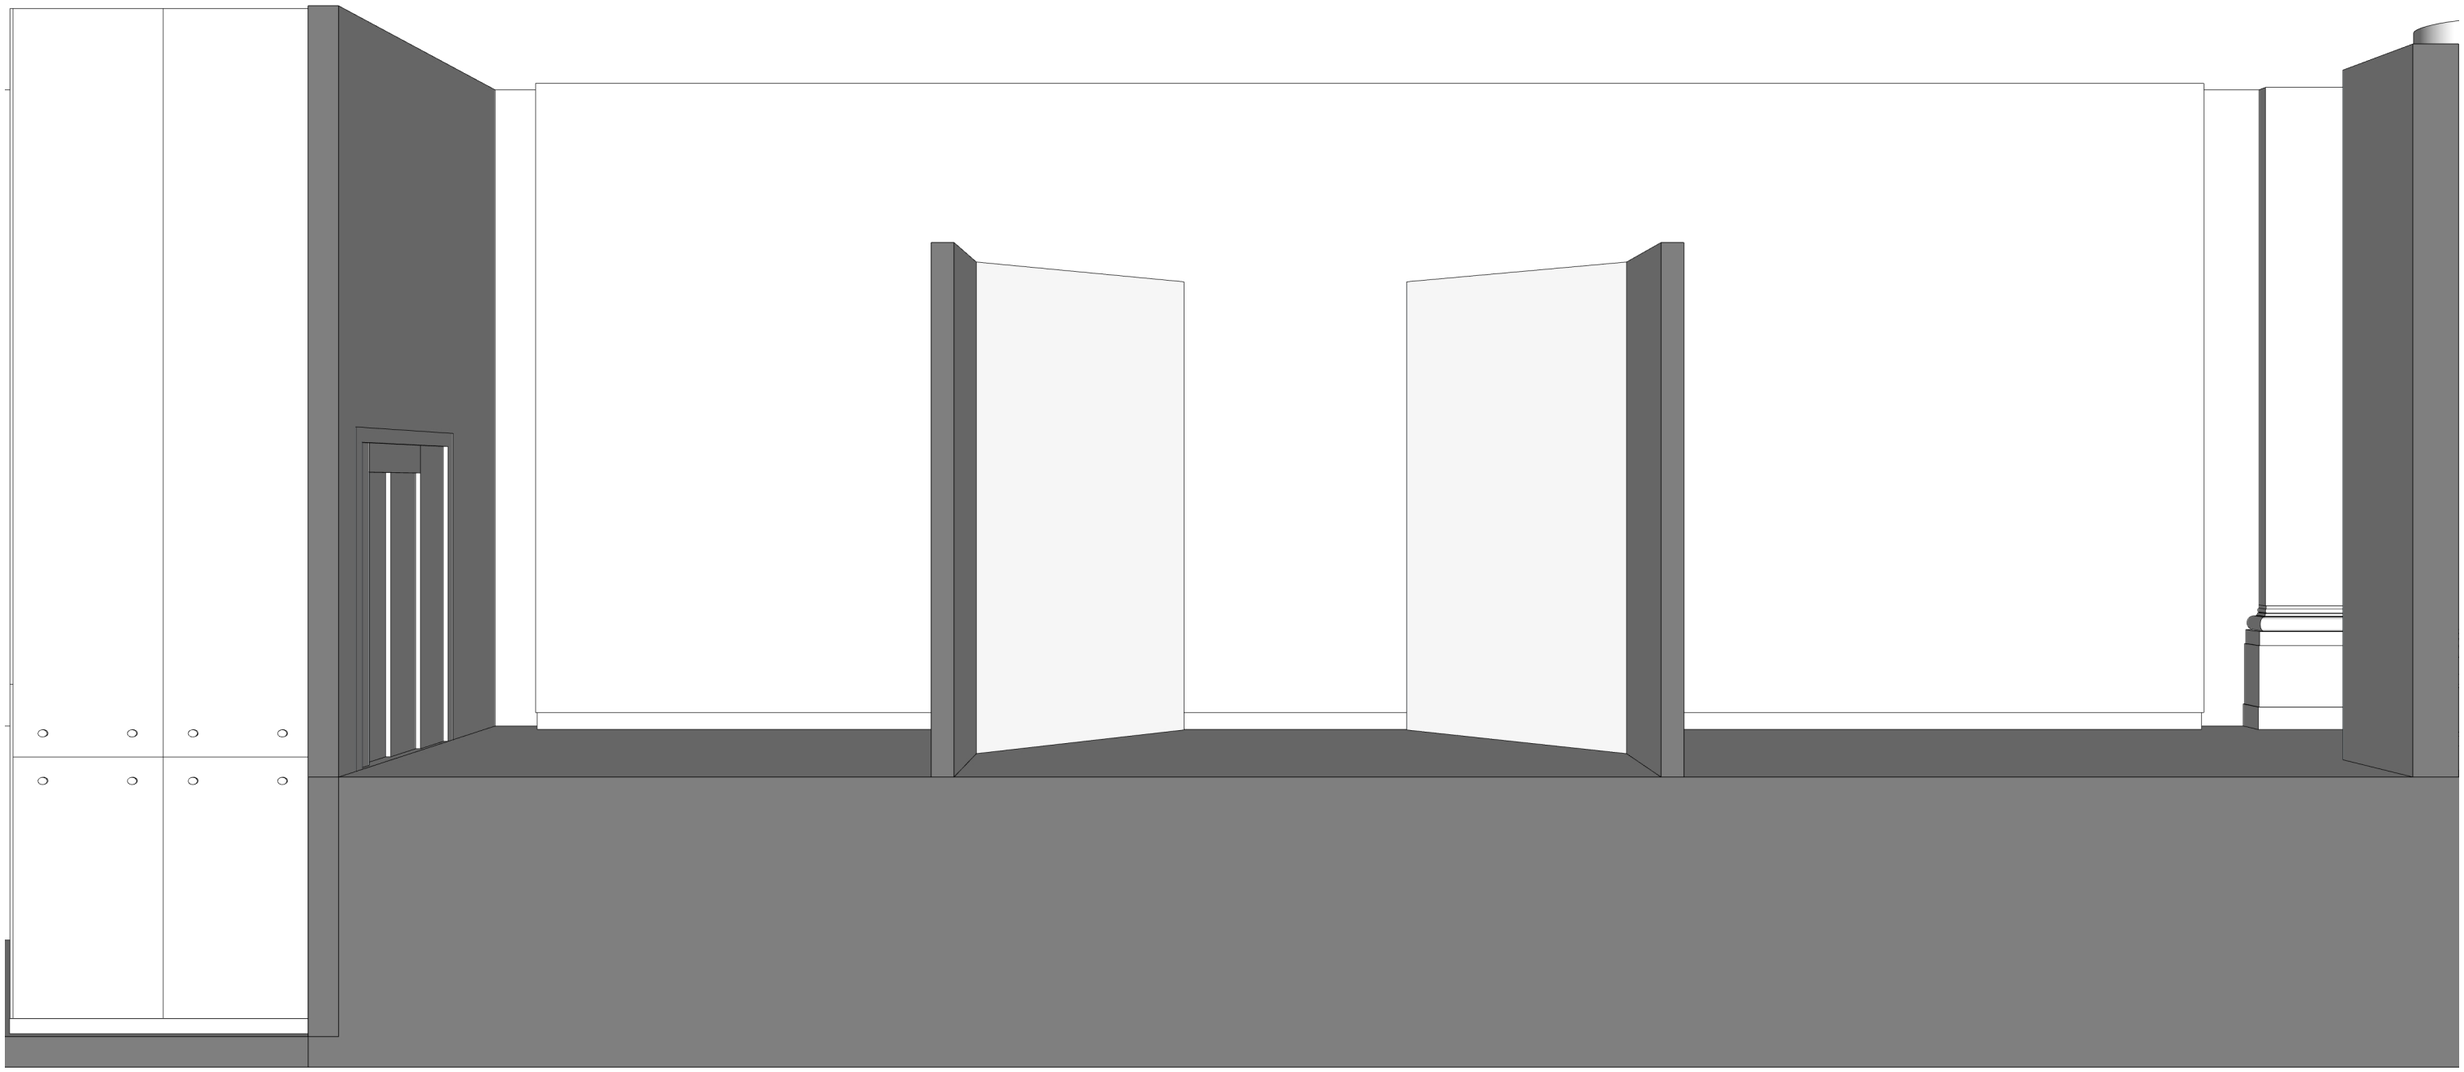


Espace Sophie Dries - Coupe DD
Section 1

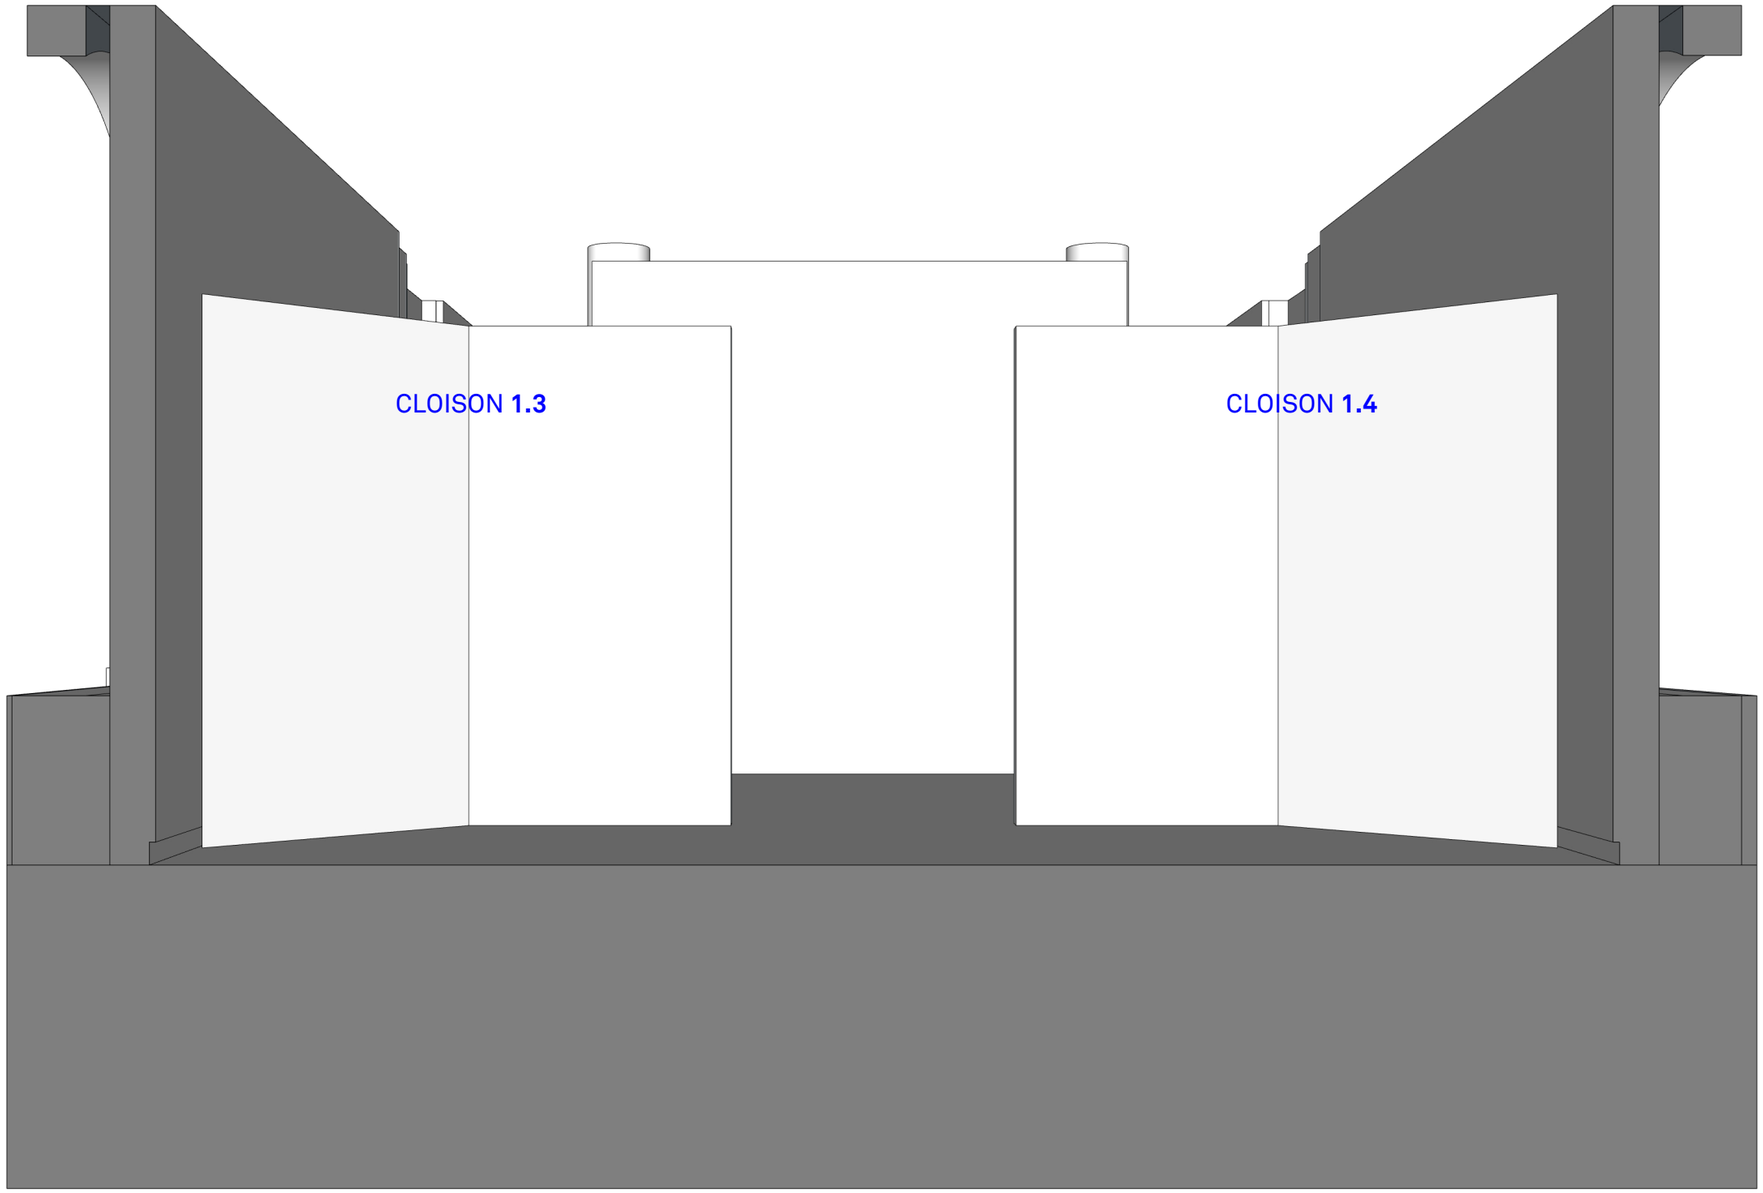

Espaces Marion Mailaender + ESTUDIO RAIN
Section 4

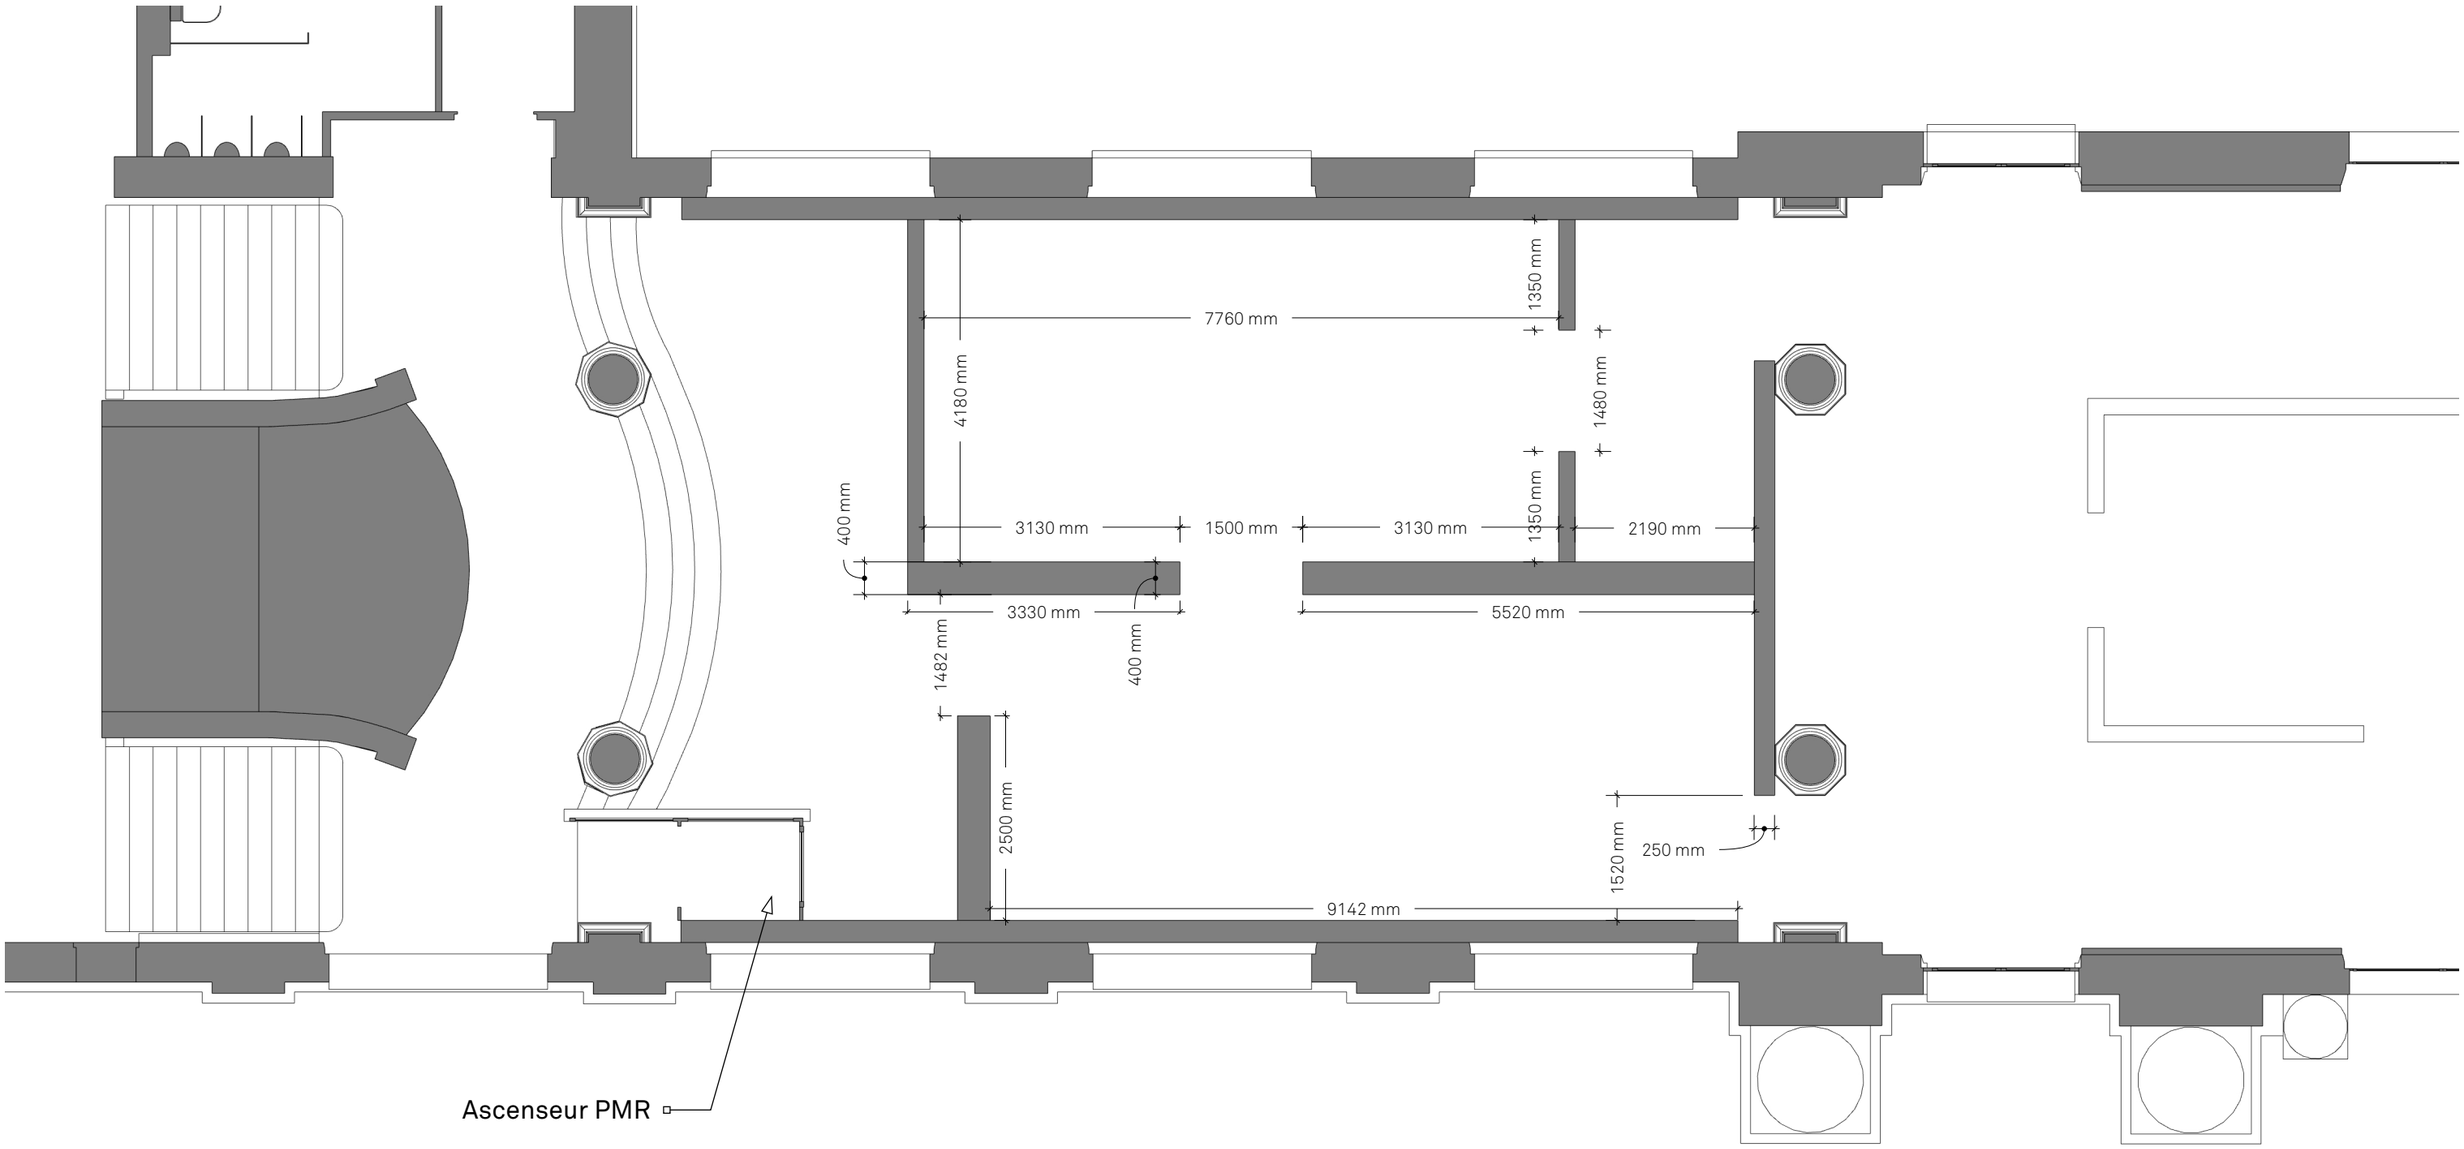


Espace Marion Mailaender - Vue générale
Section 4

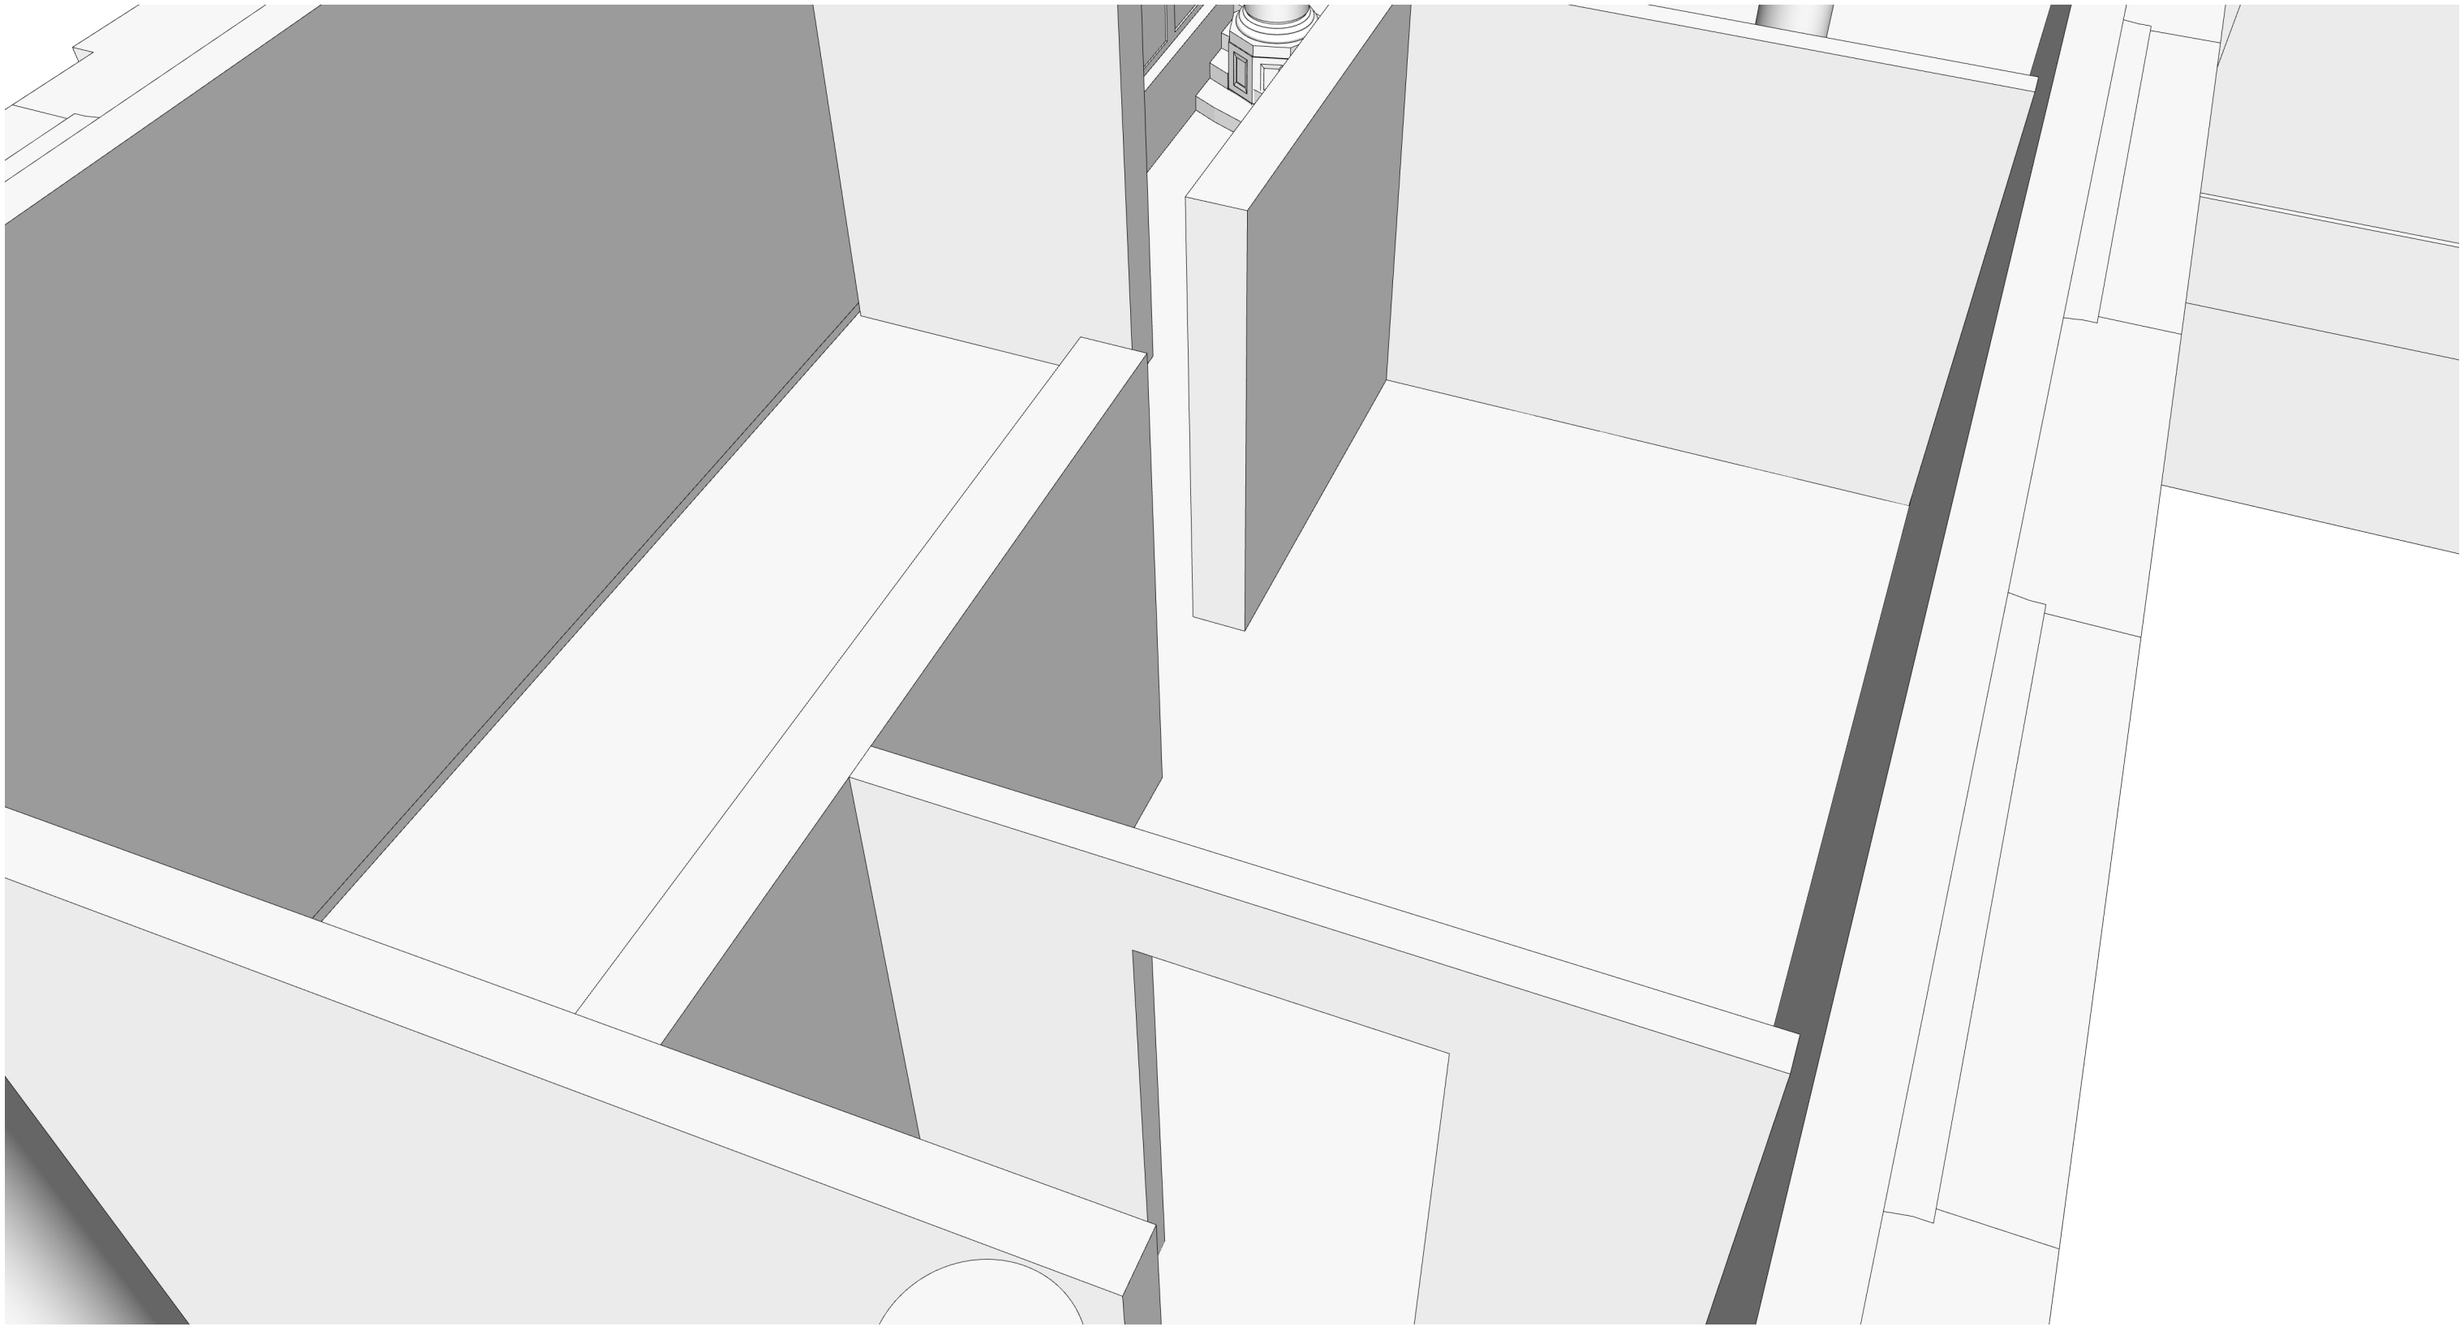


GALERIE DES GOBELINS
Les Nouveaux Ensembliers

Espace Marion Mailaender - Coupe CC
Section 4

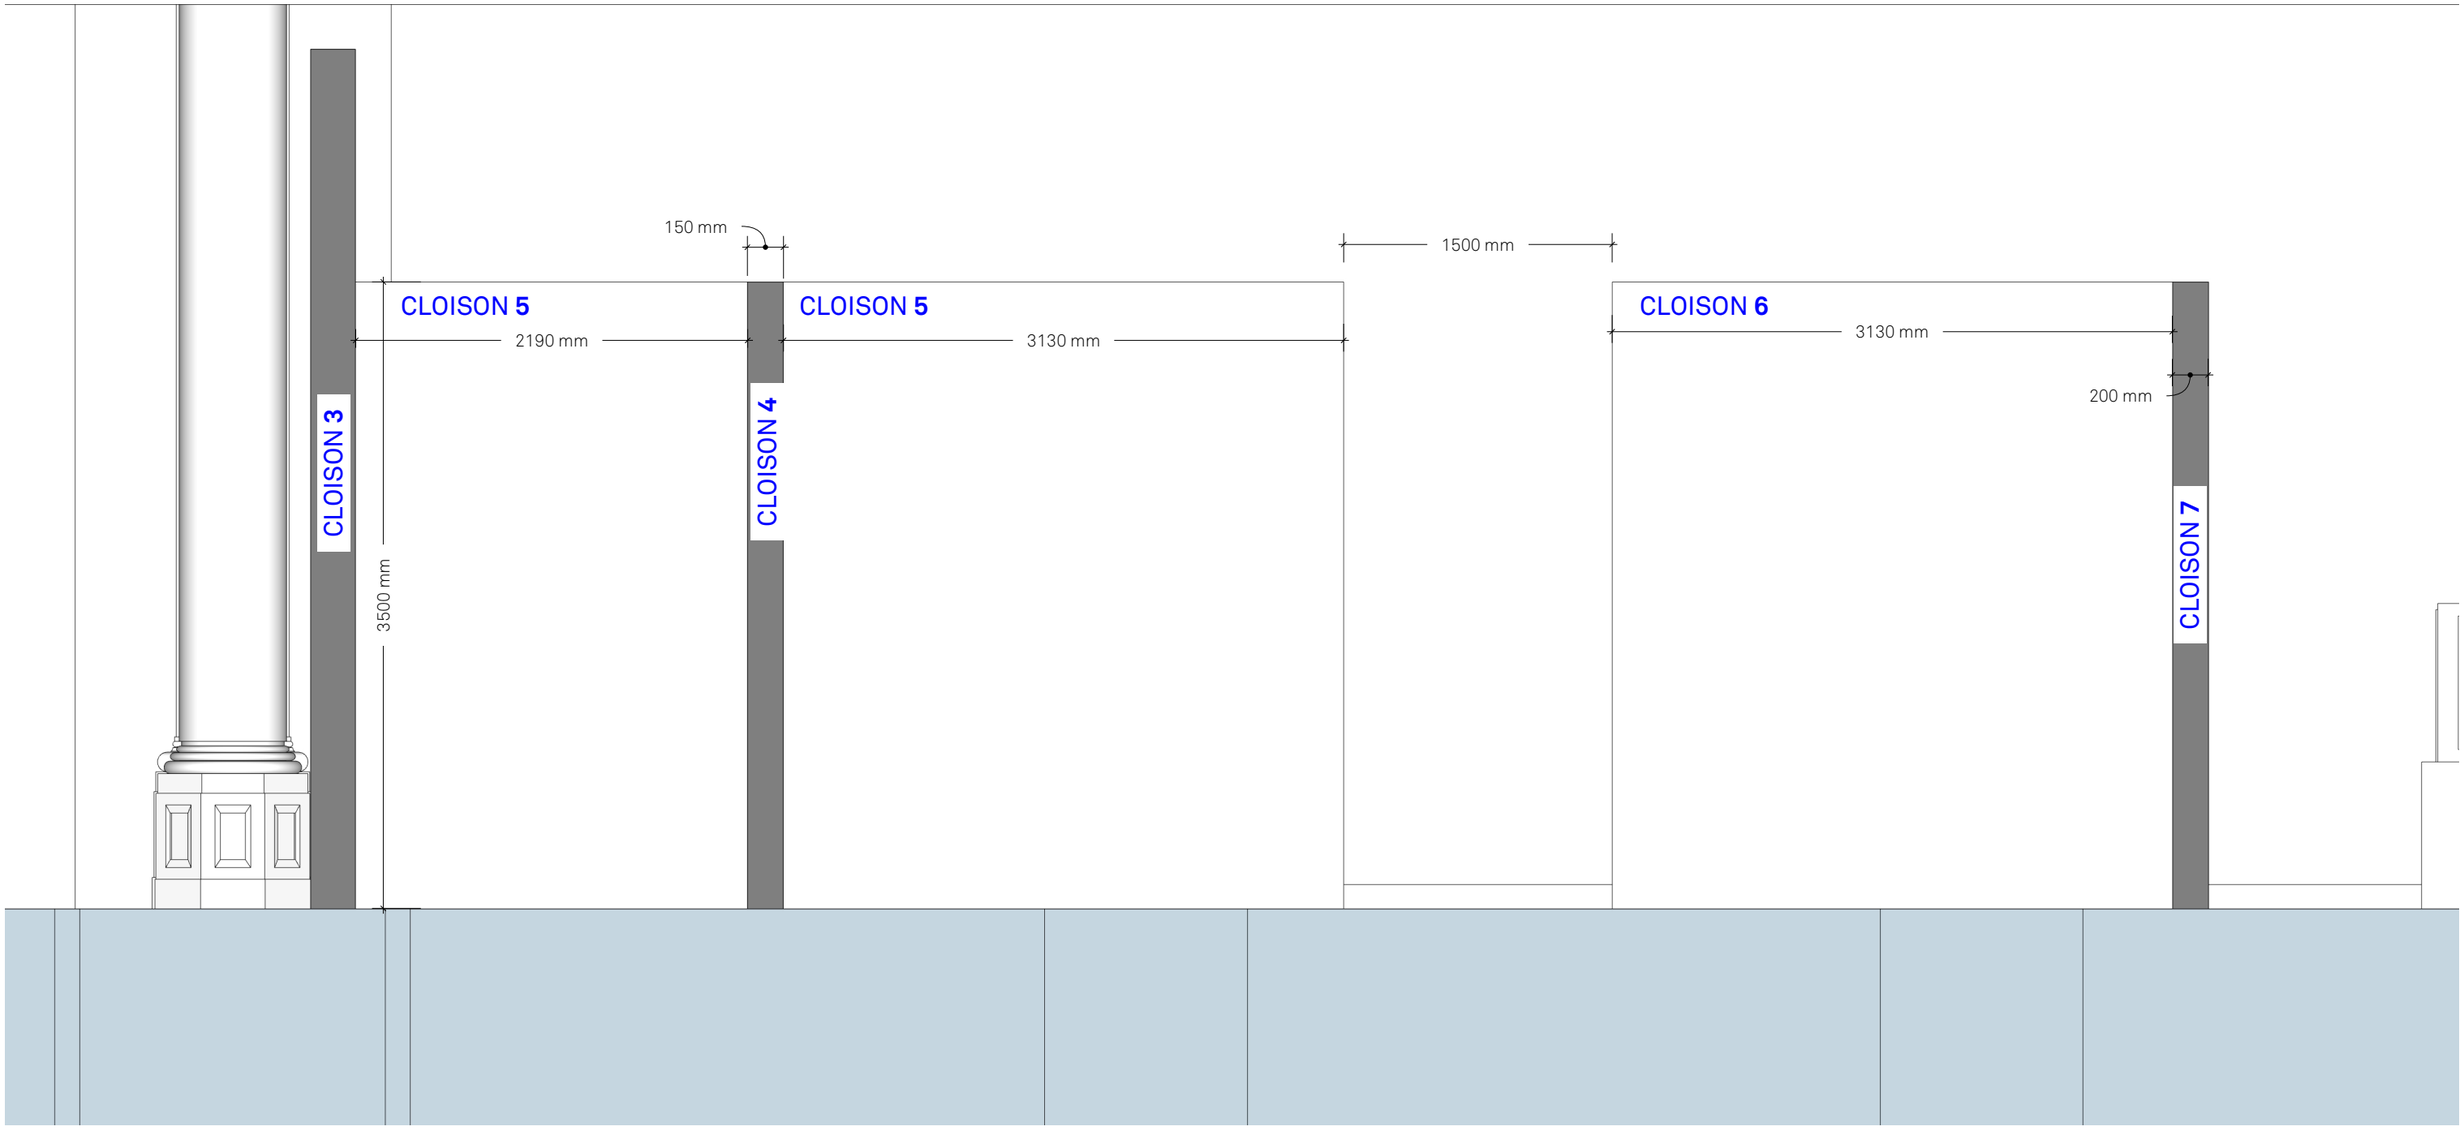


GALERIE DES GOBELINS
Les Nouveaux Ensembliers


Espace Marion Mailaender - Coupe AA
Section 4

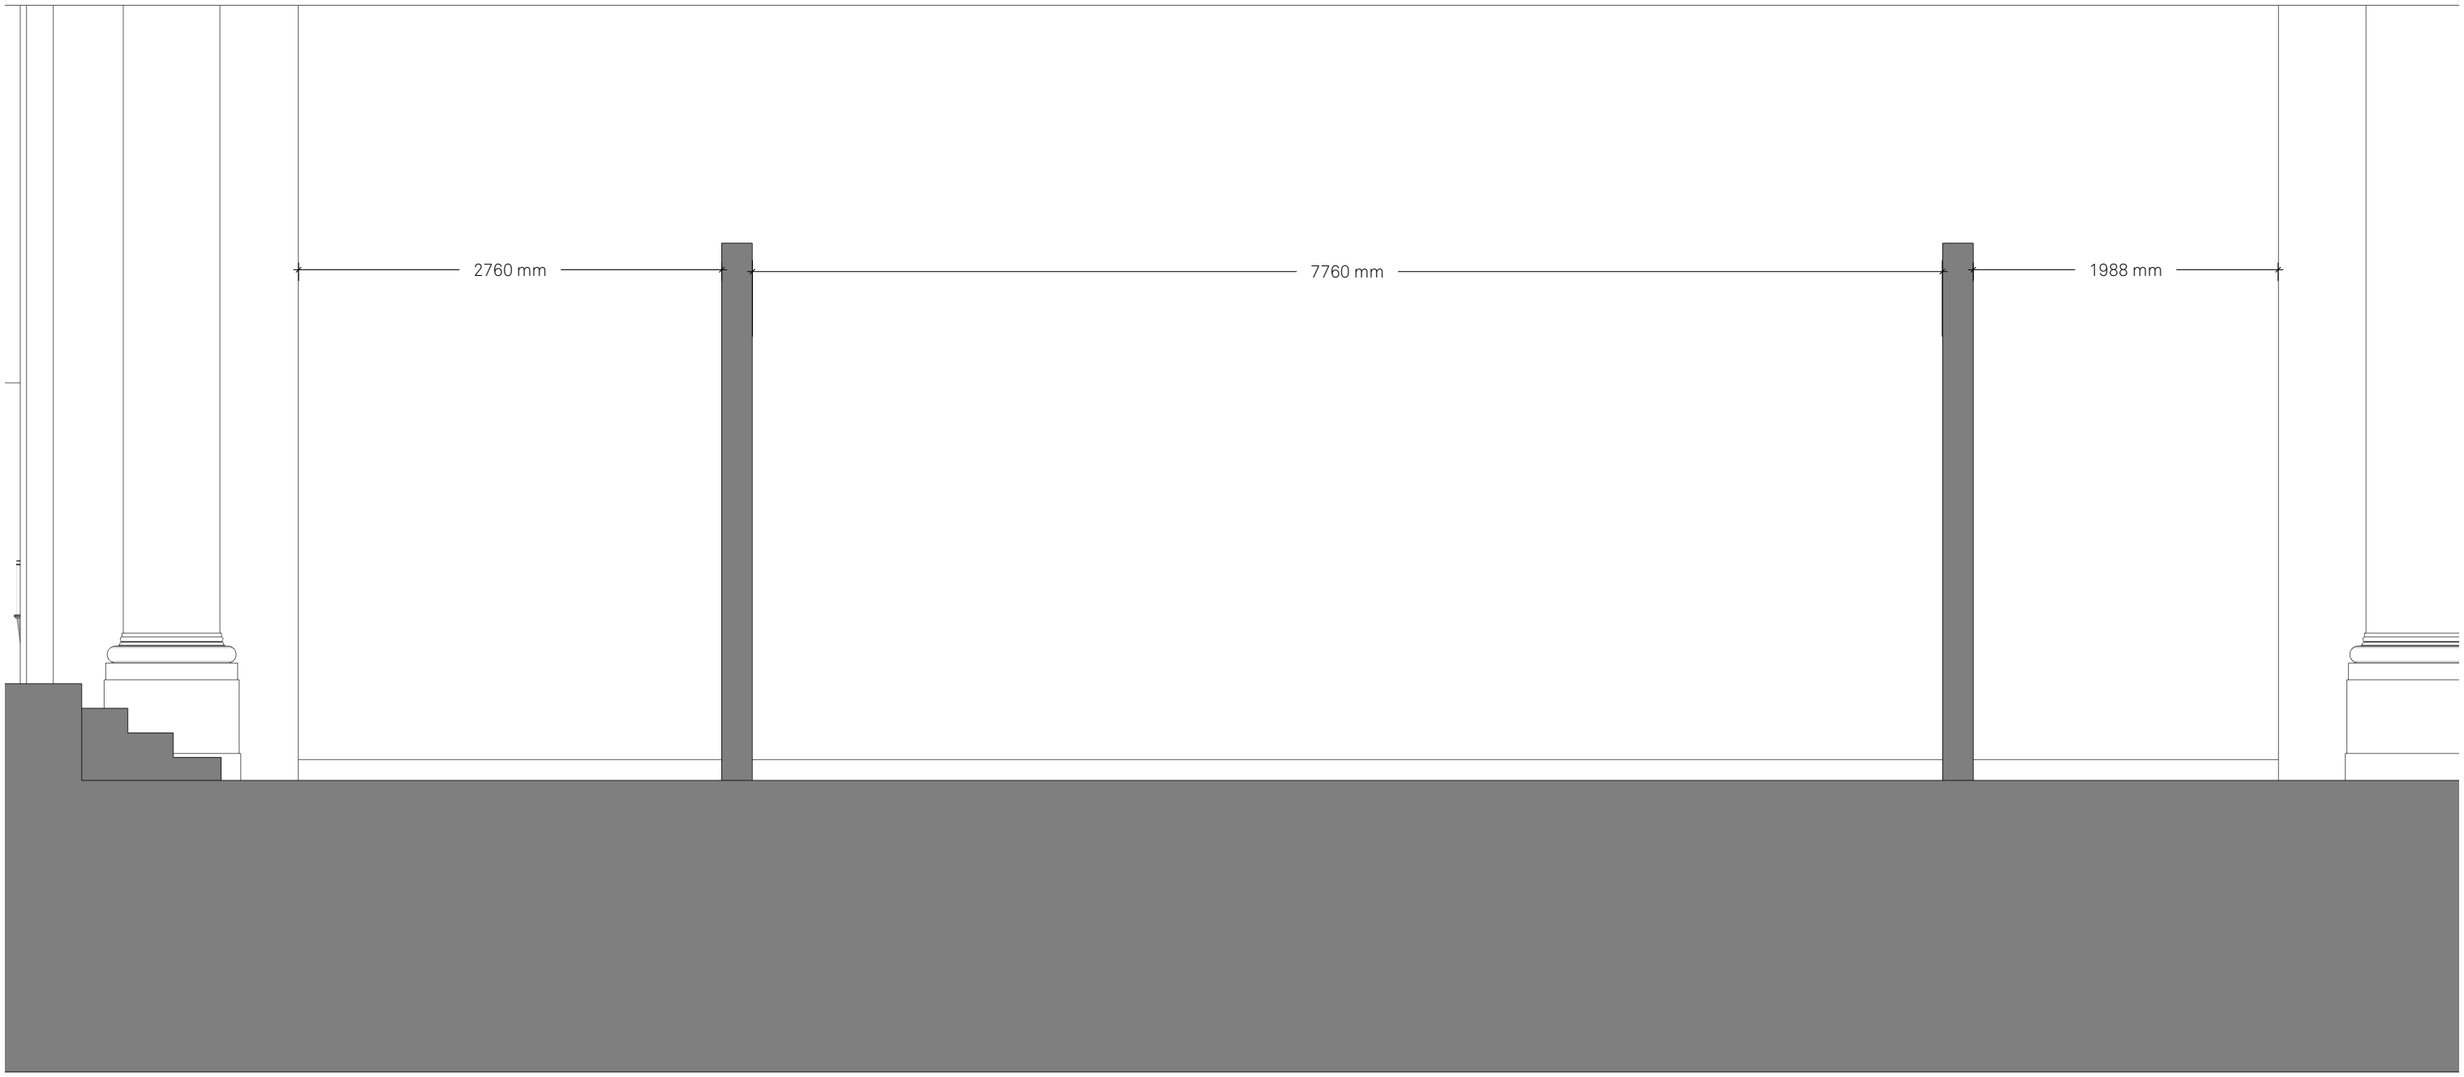


Espace Marion Mailaender + ESTUDIO RAIN - Cross-section
Coupe BB
Section 4

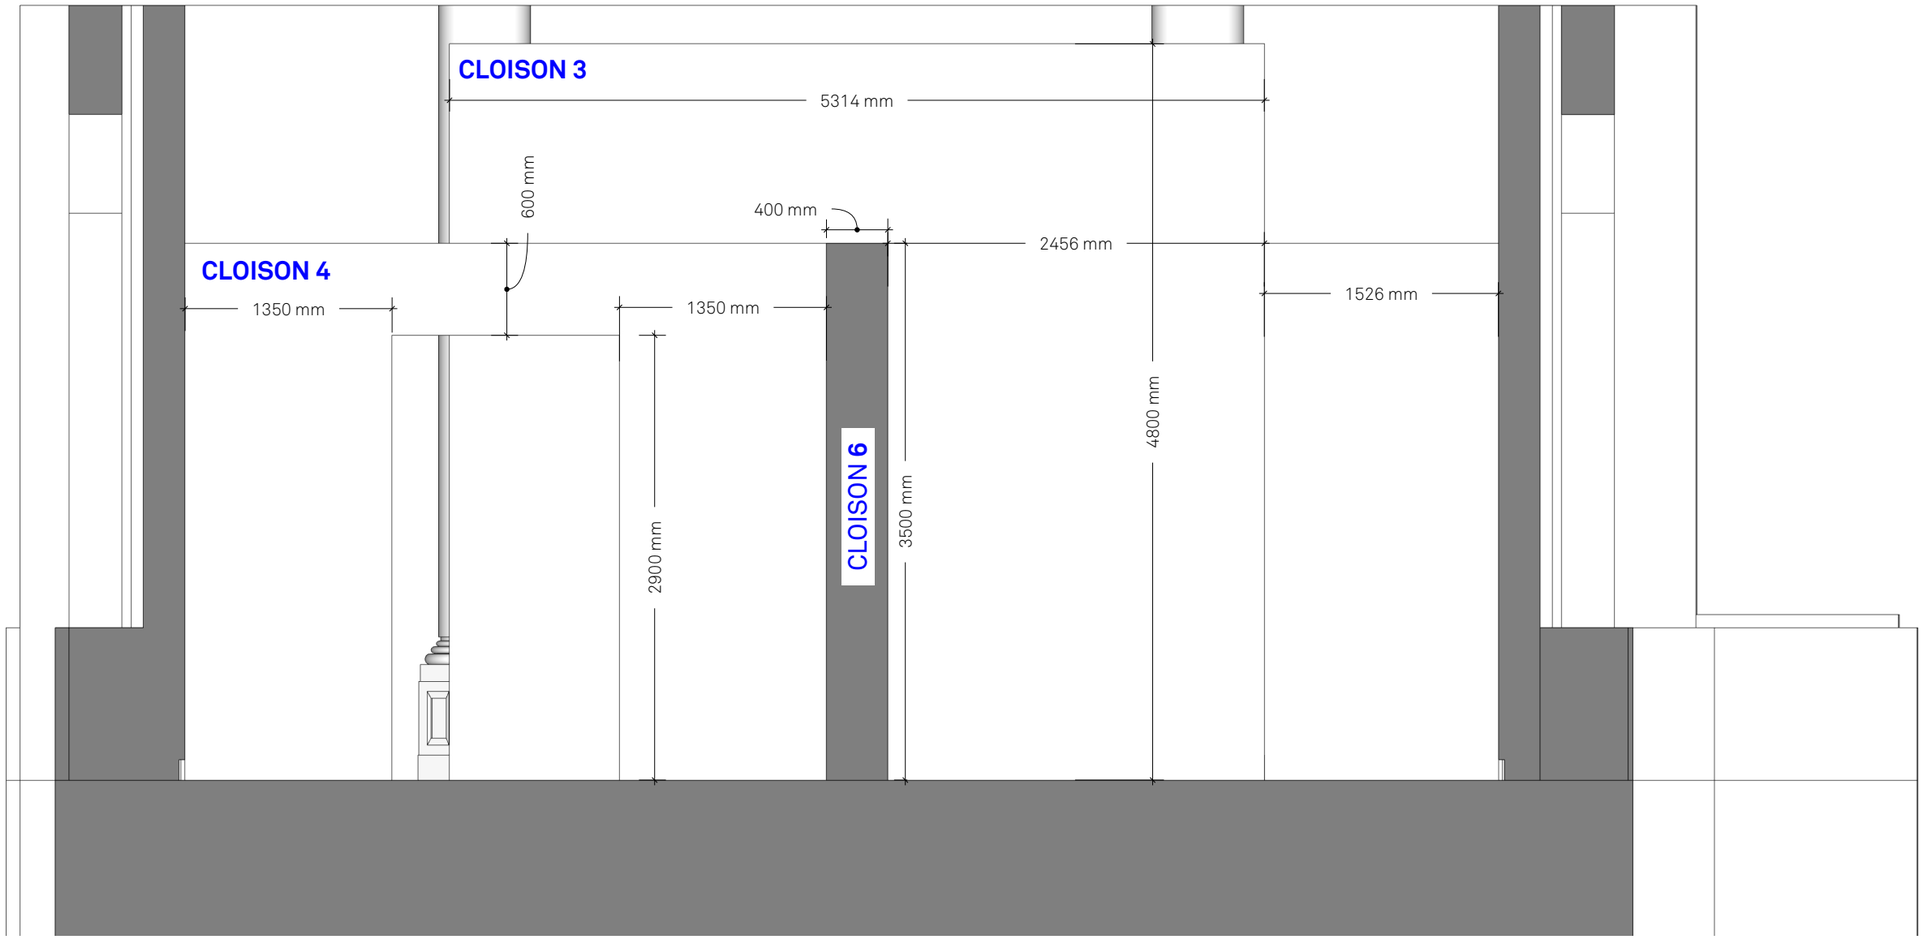


Espace Marion Mailaender + ESTUDIO RAIN - Cross-section DD
Section 4

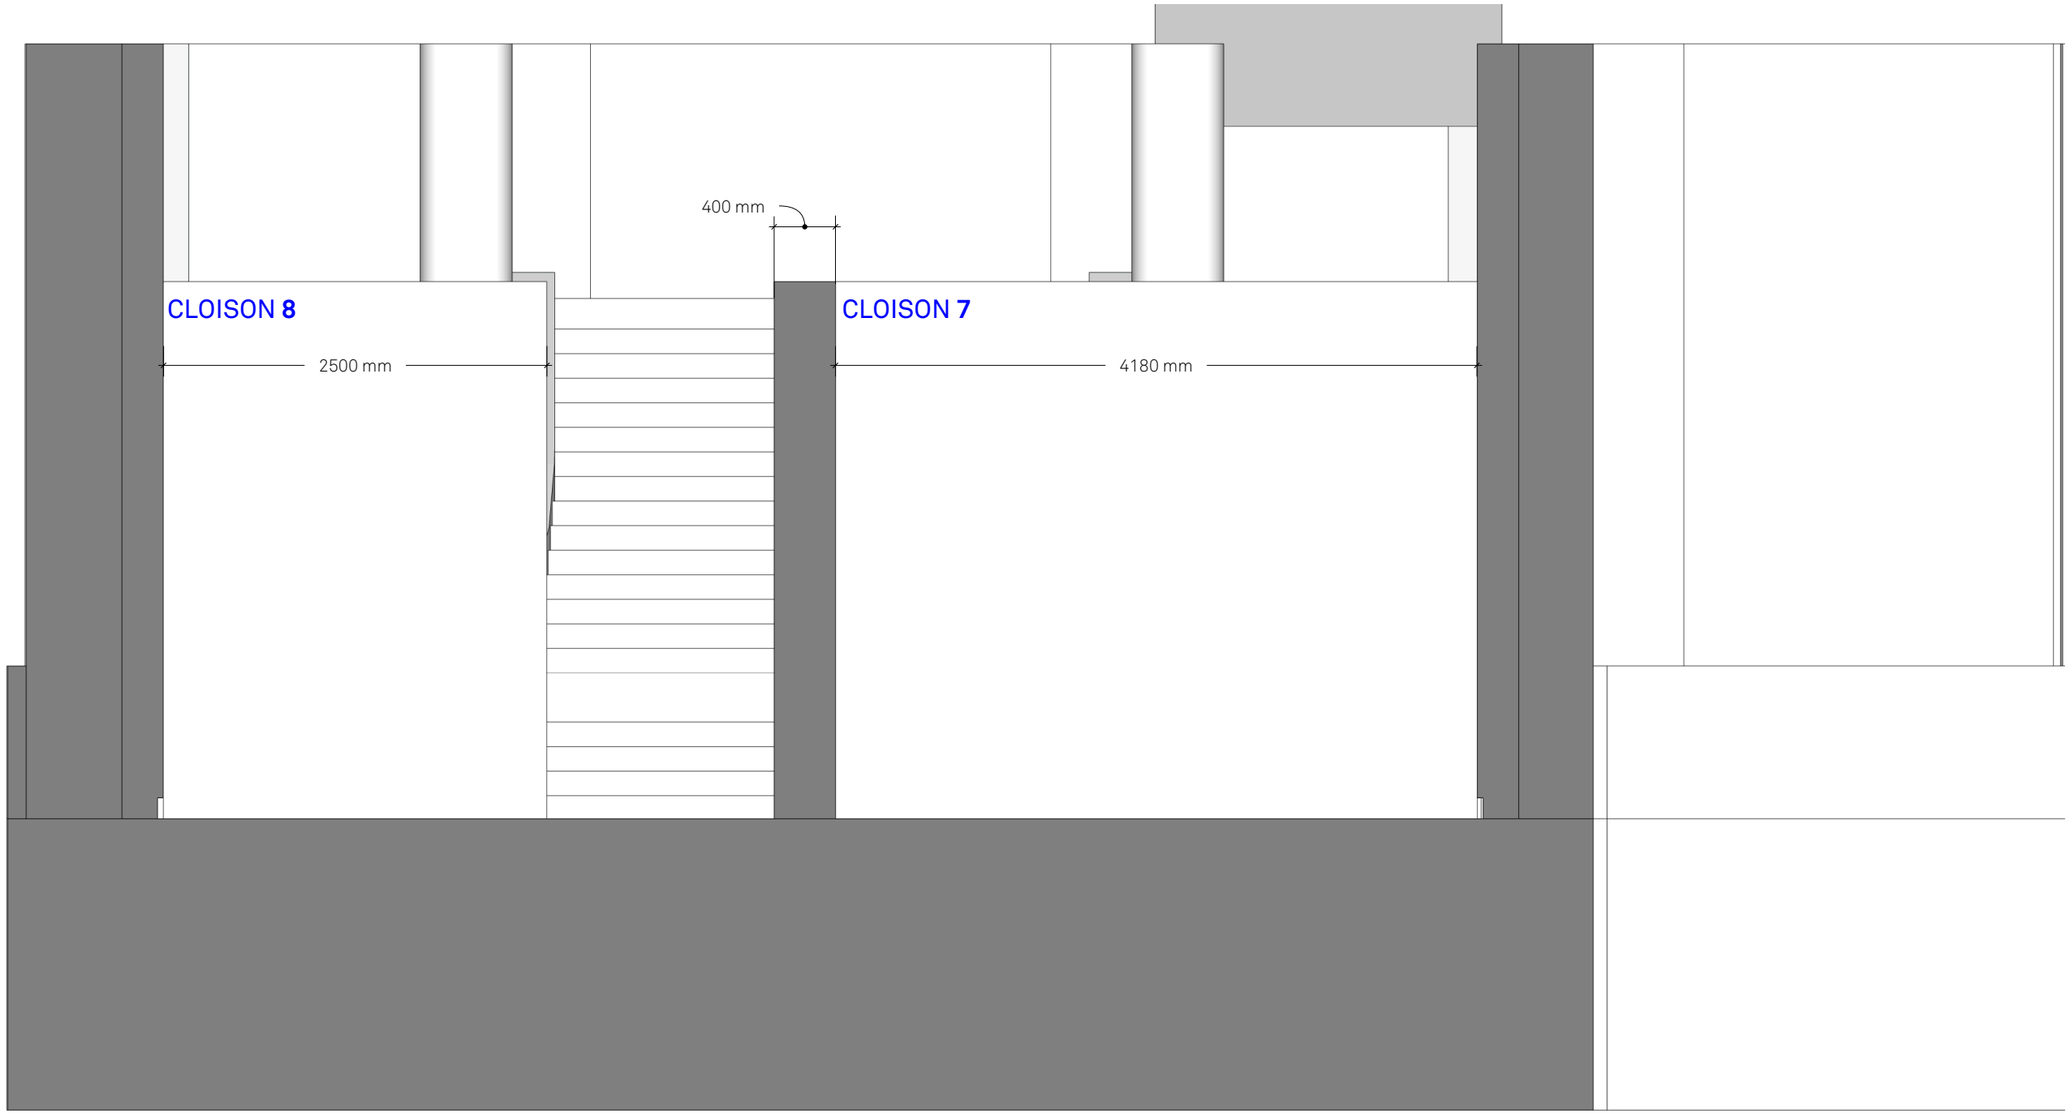


Espace ESTUDIO RAIN - Vue générale
Section 4

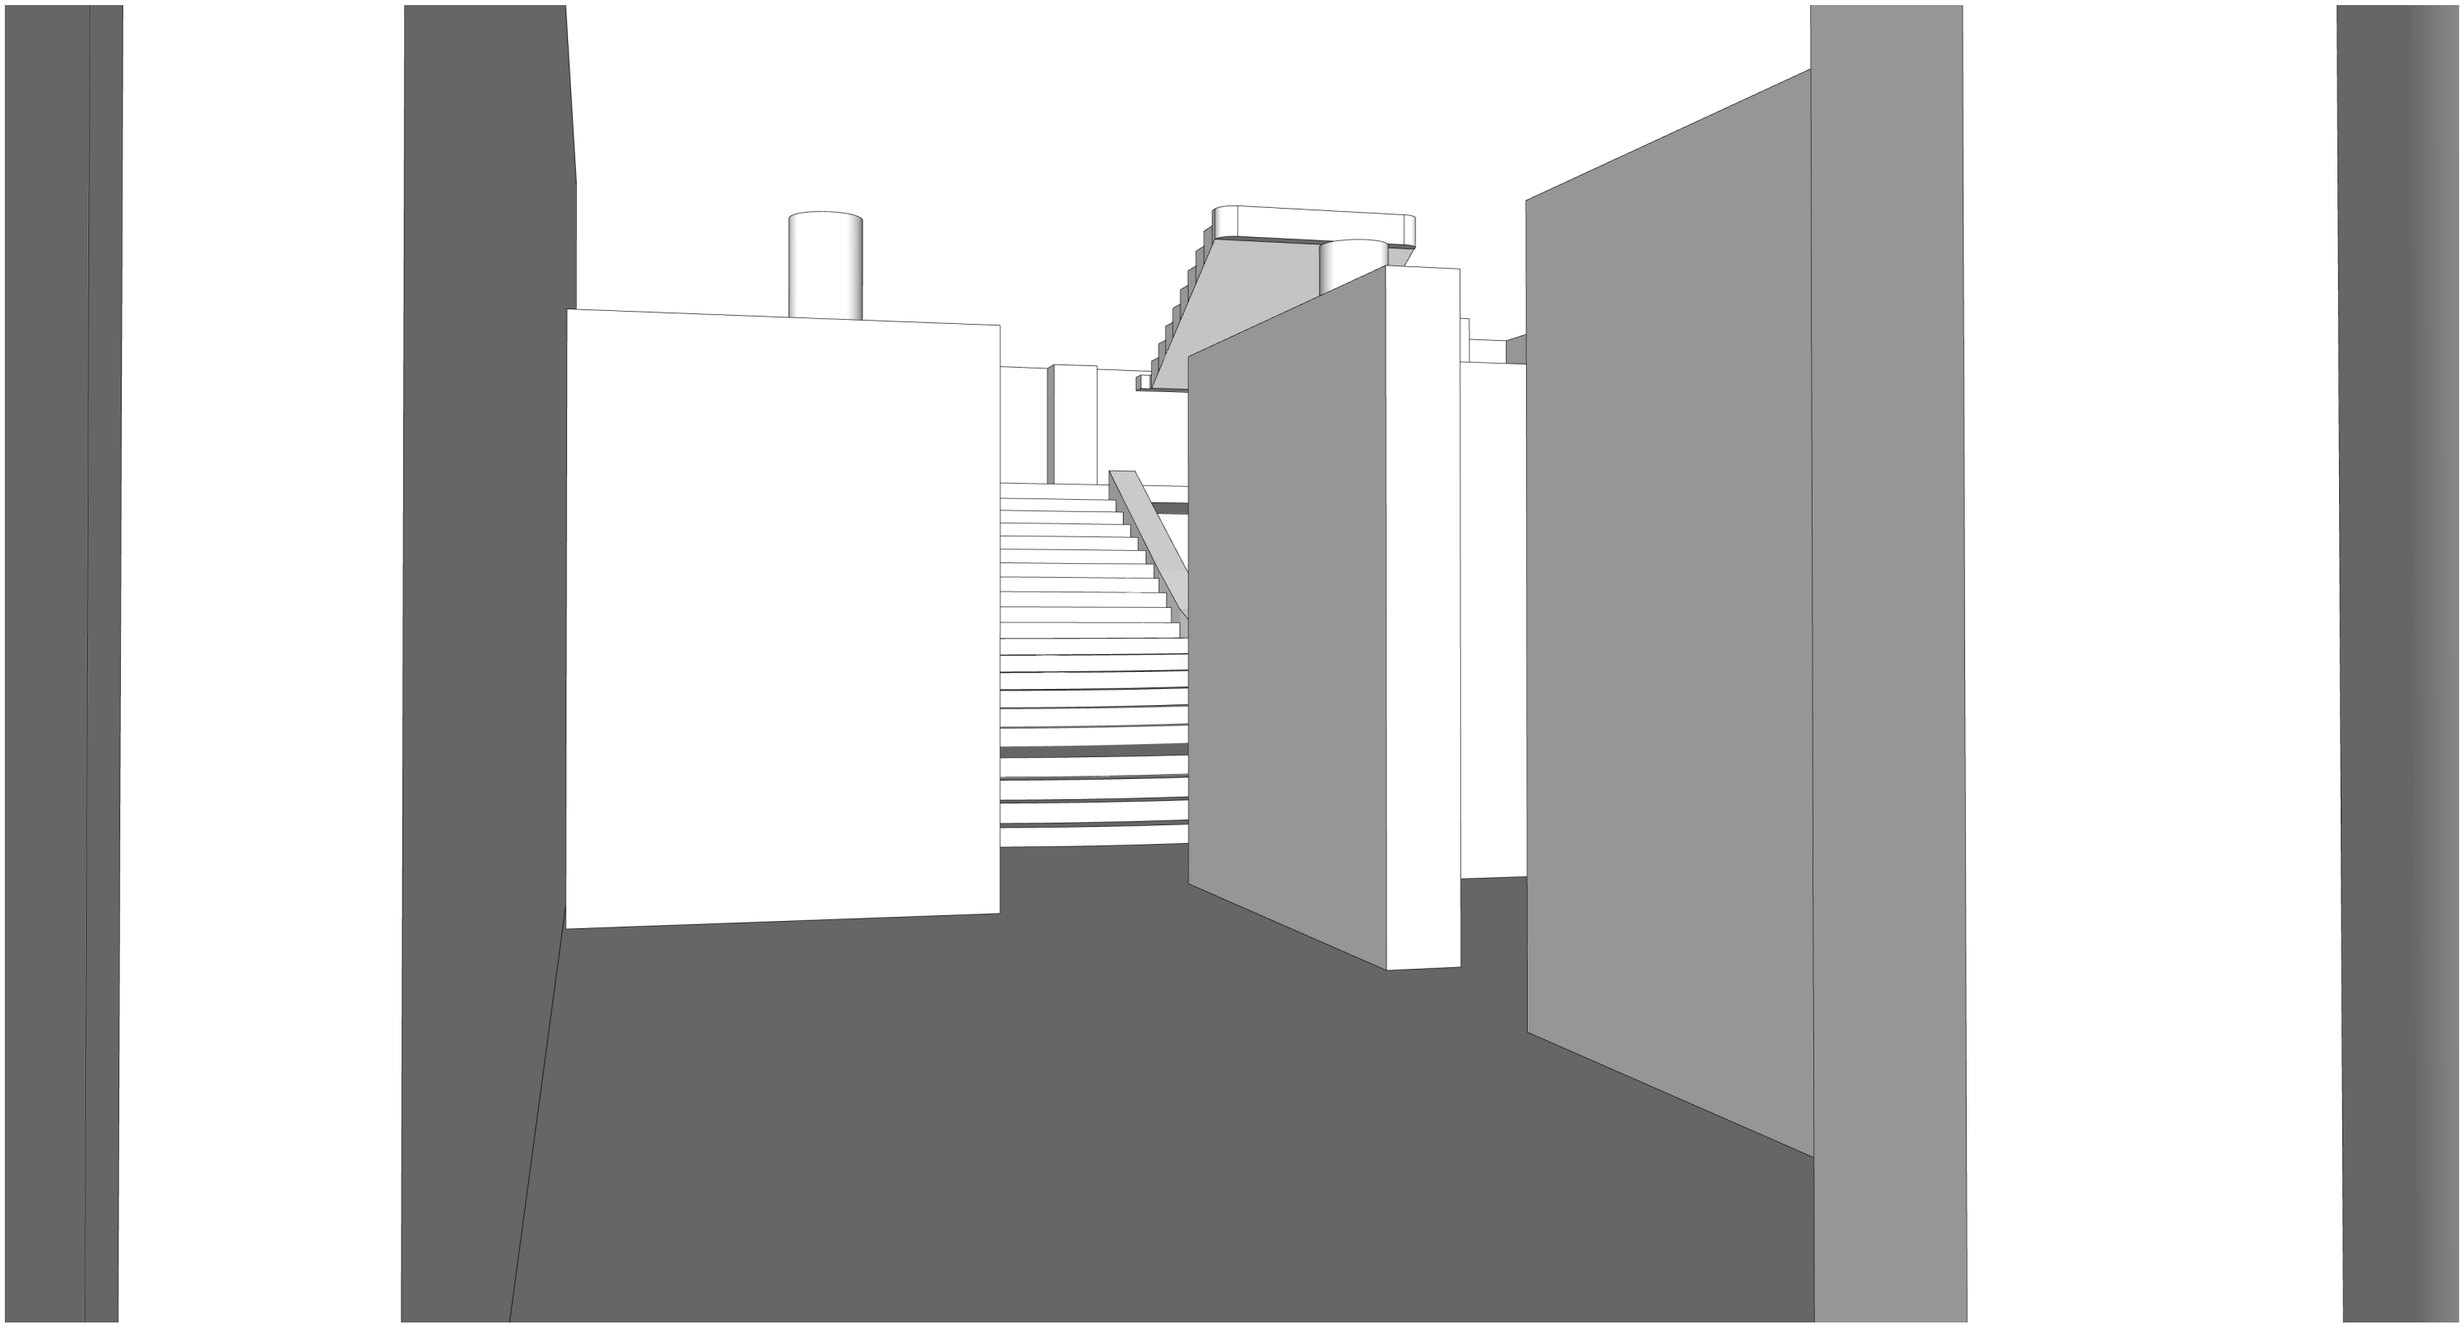


Espace ESTUDIO RAIN - Vue générale
Section 4

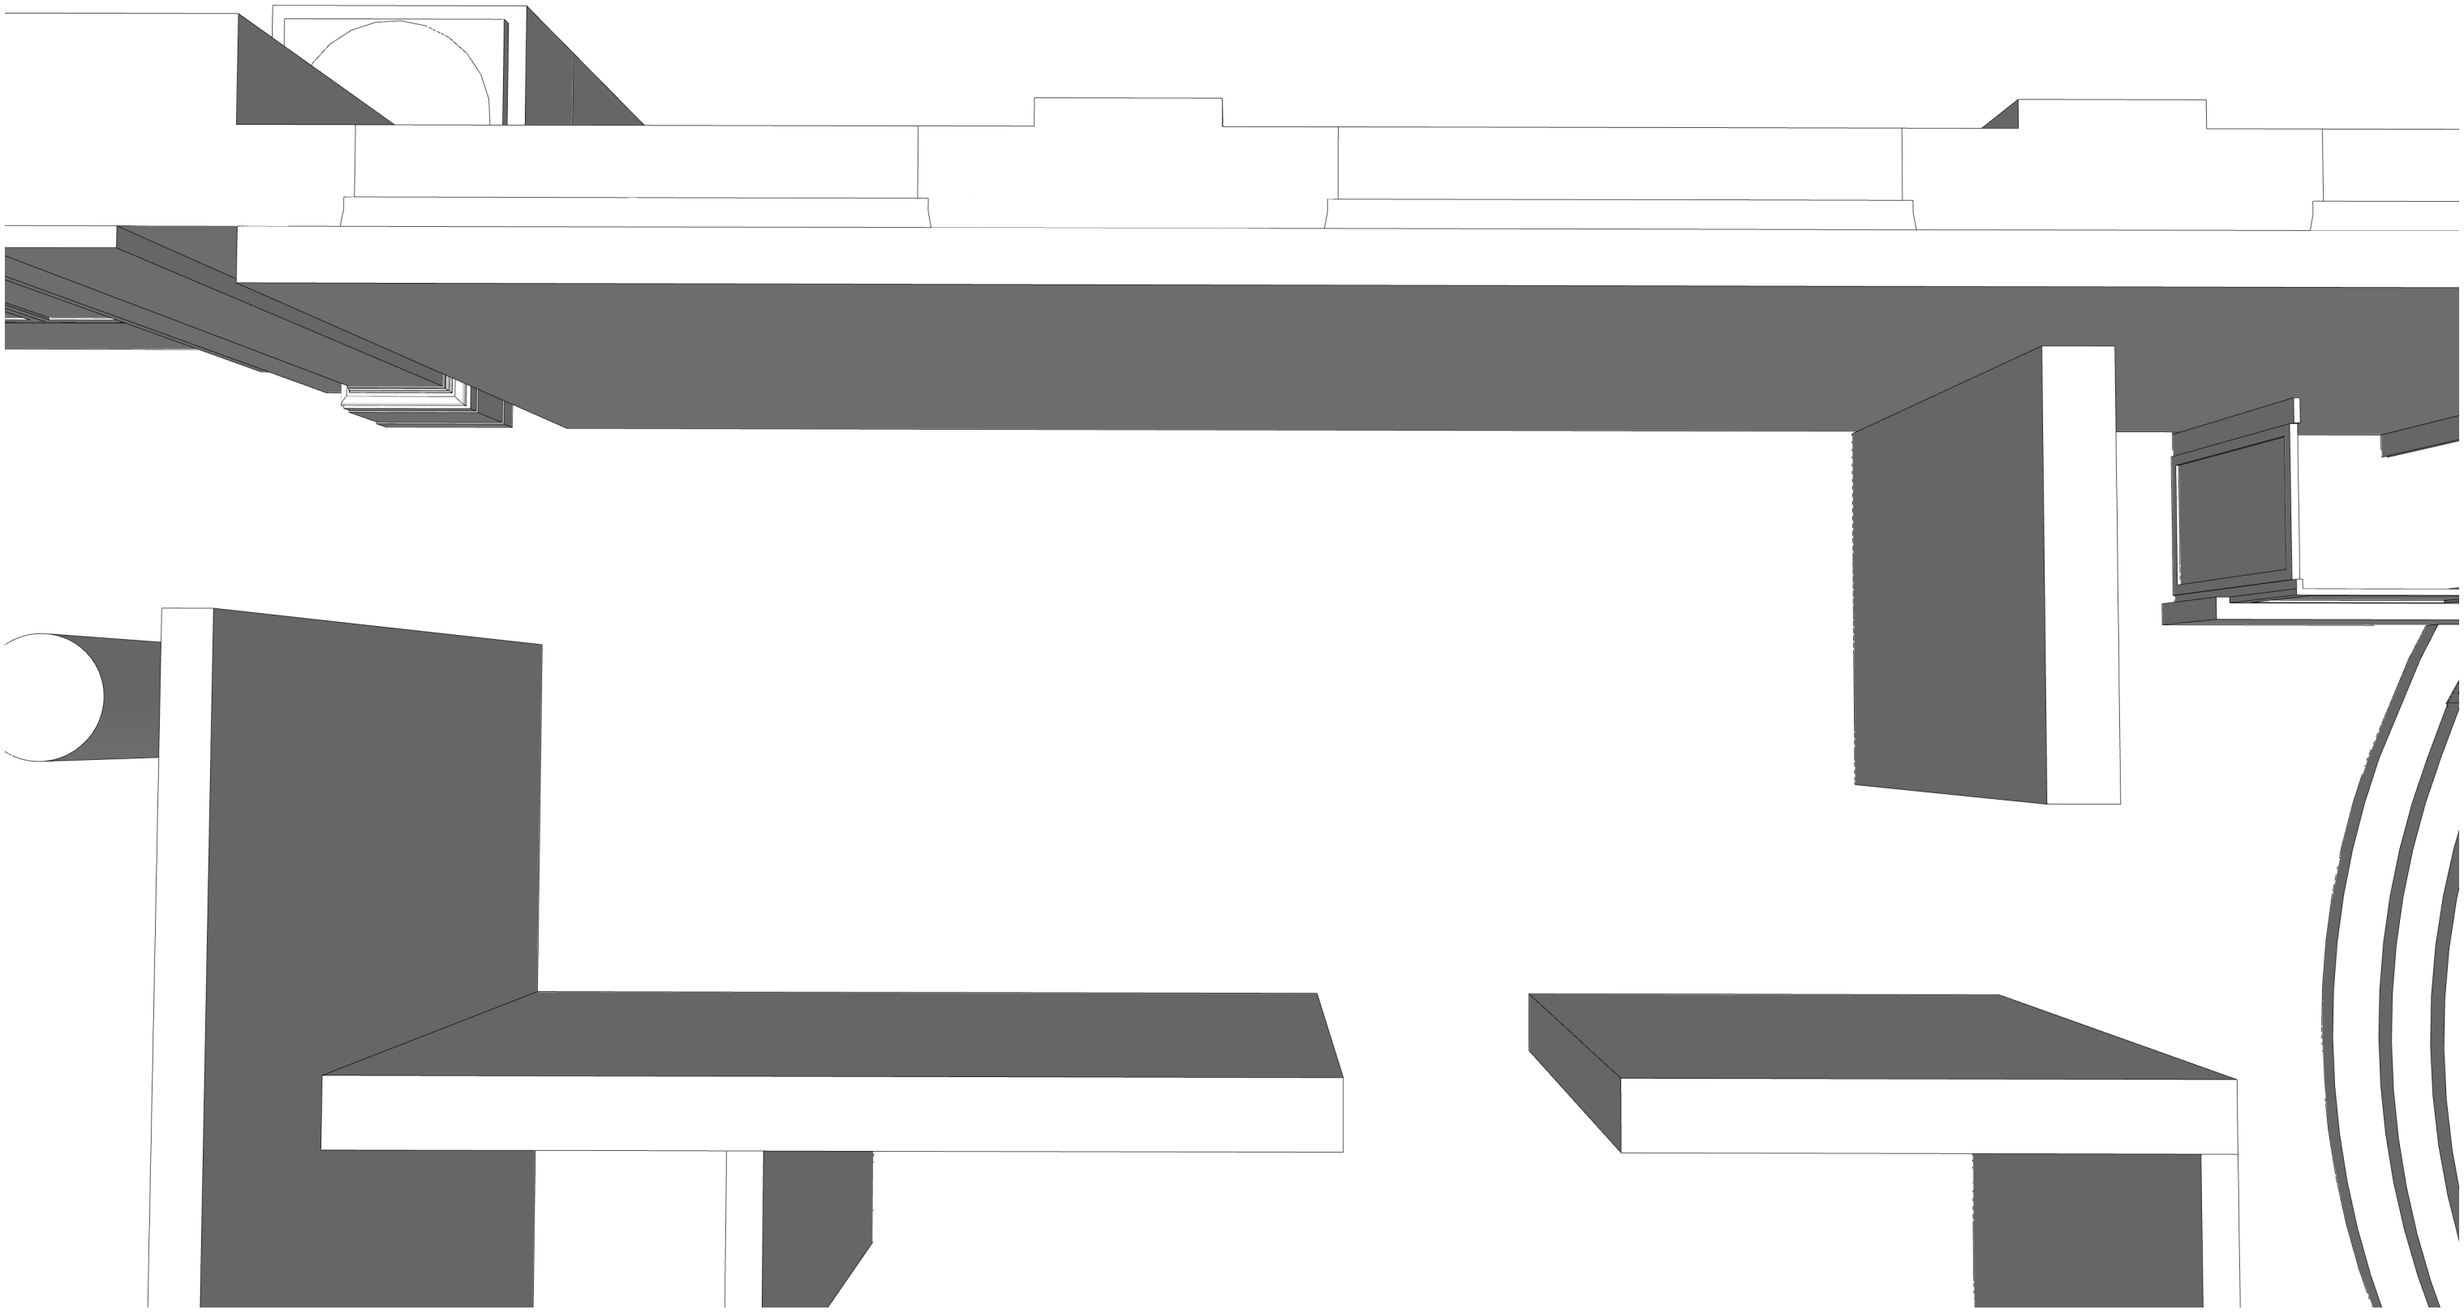


Espace ESTUDIO RAIN - Coupe AA
Section 4

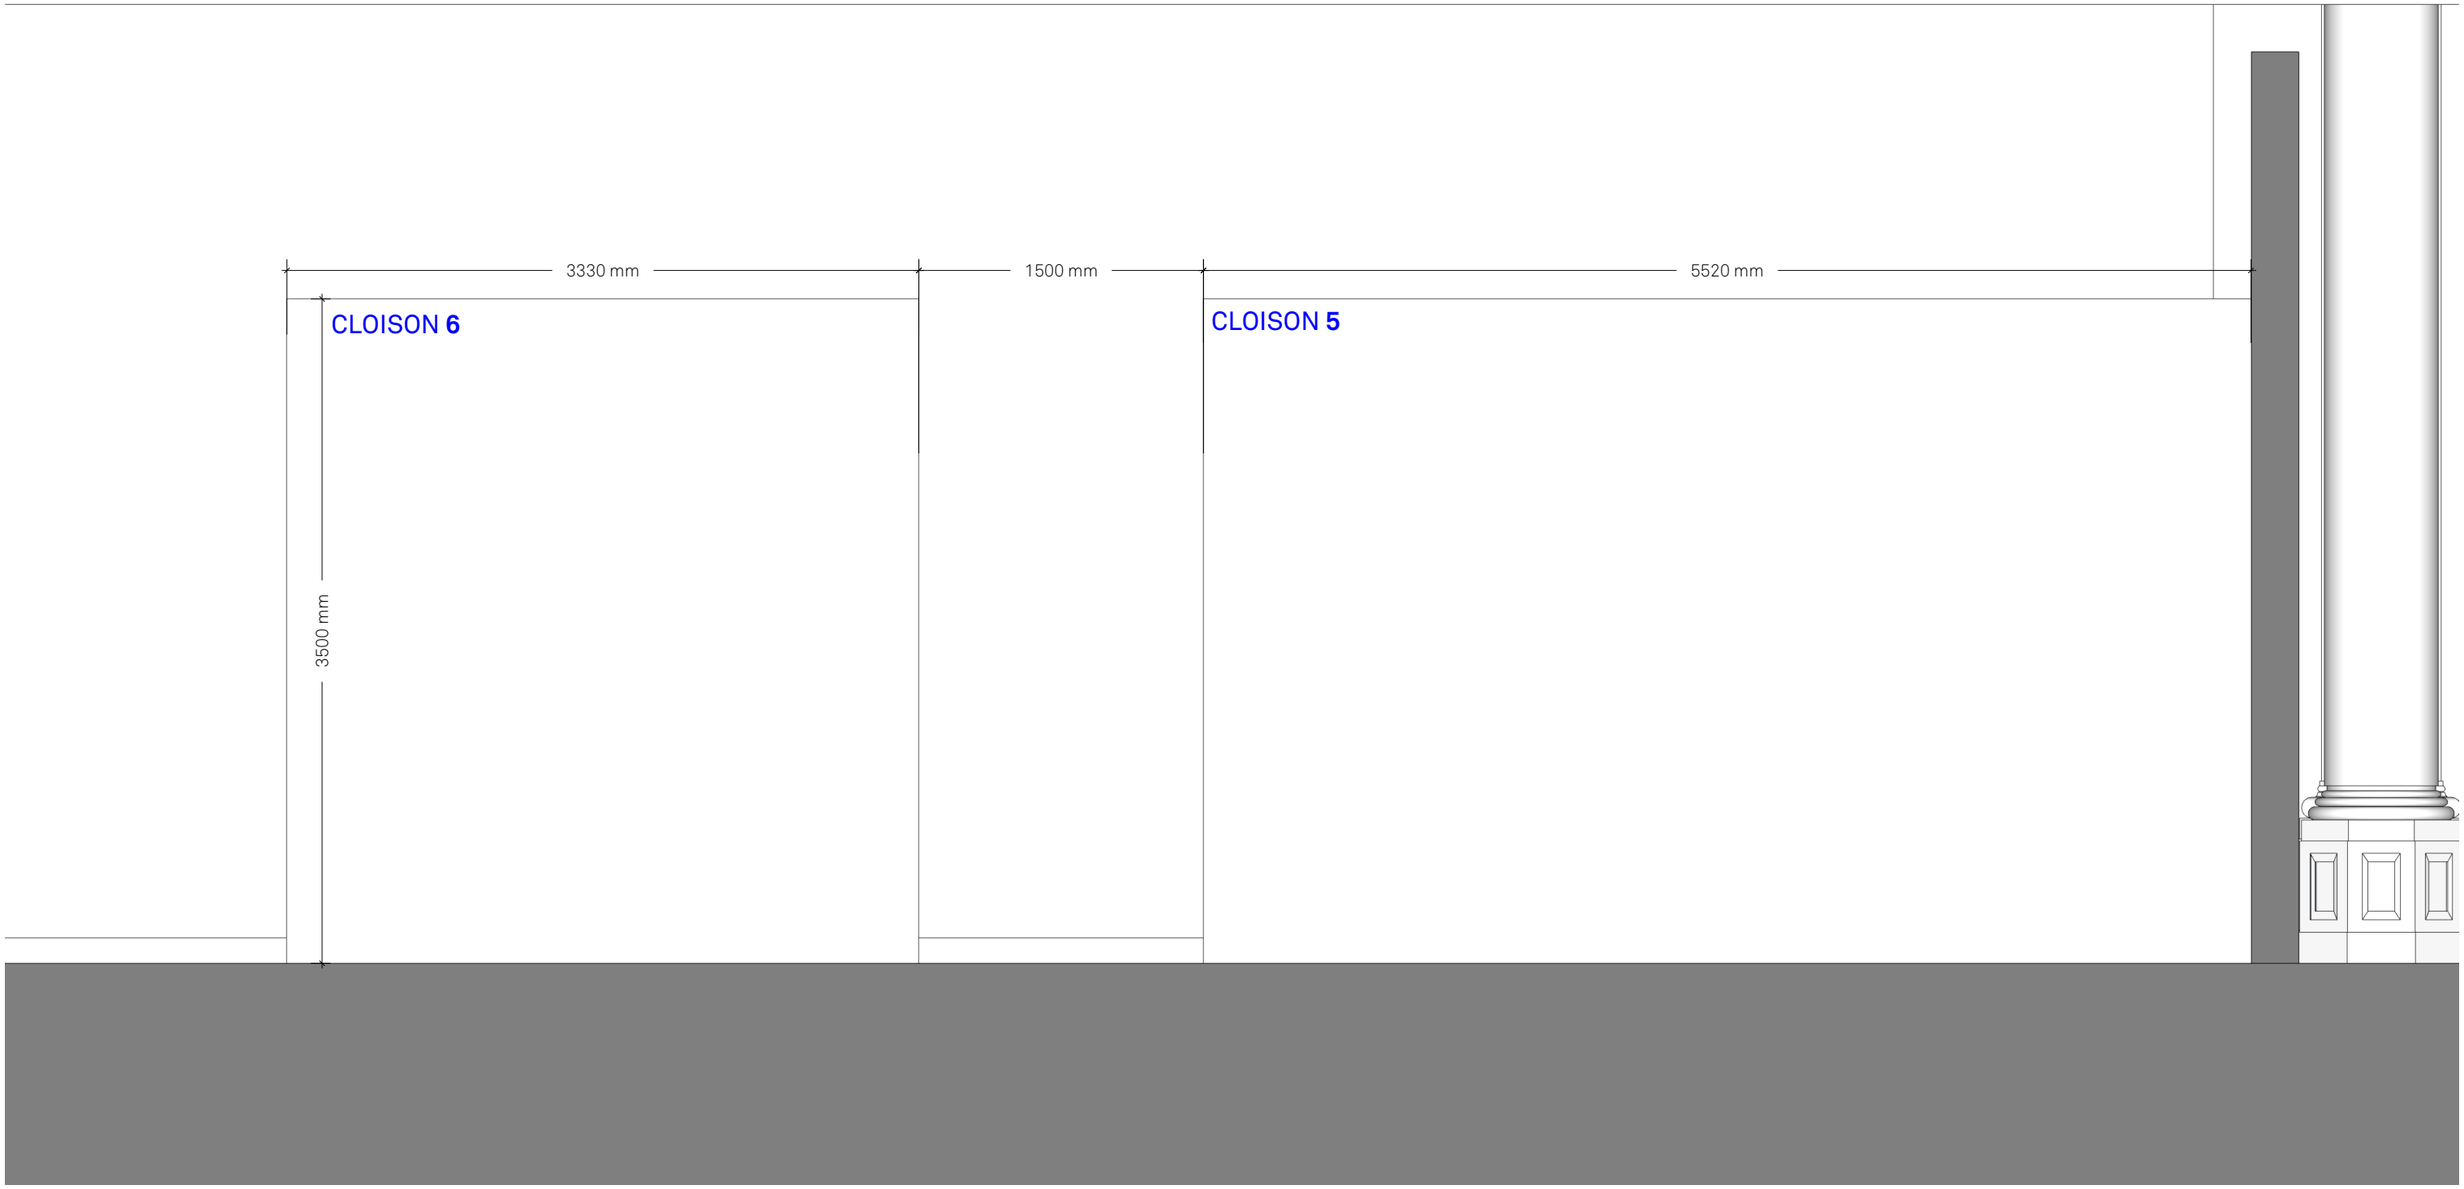


Espace ESTUDIO RAIN - Coupe CC
Section 4

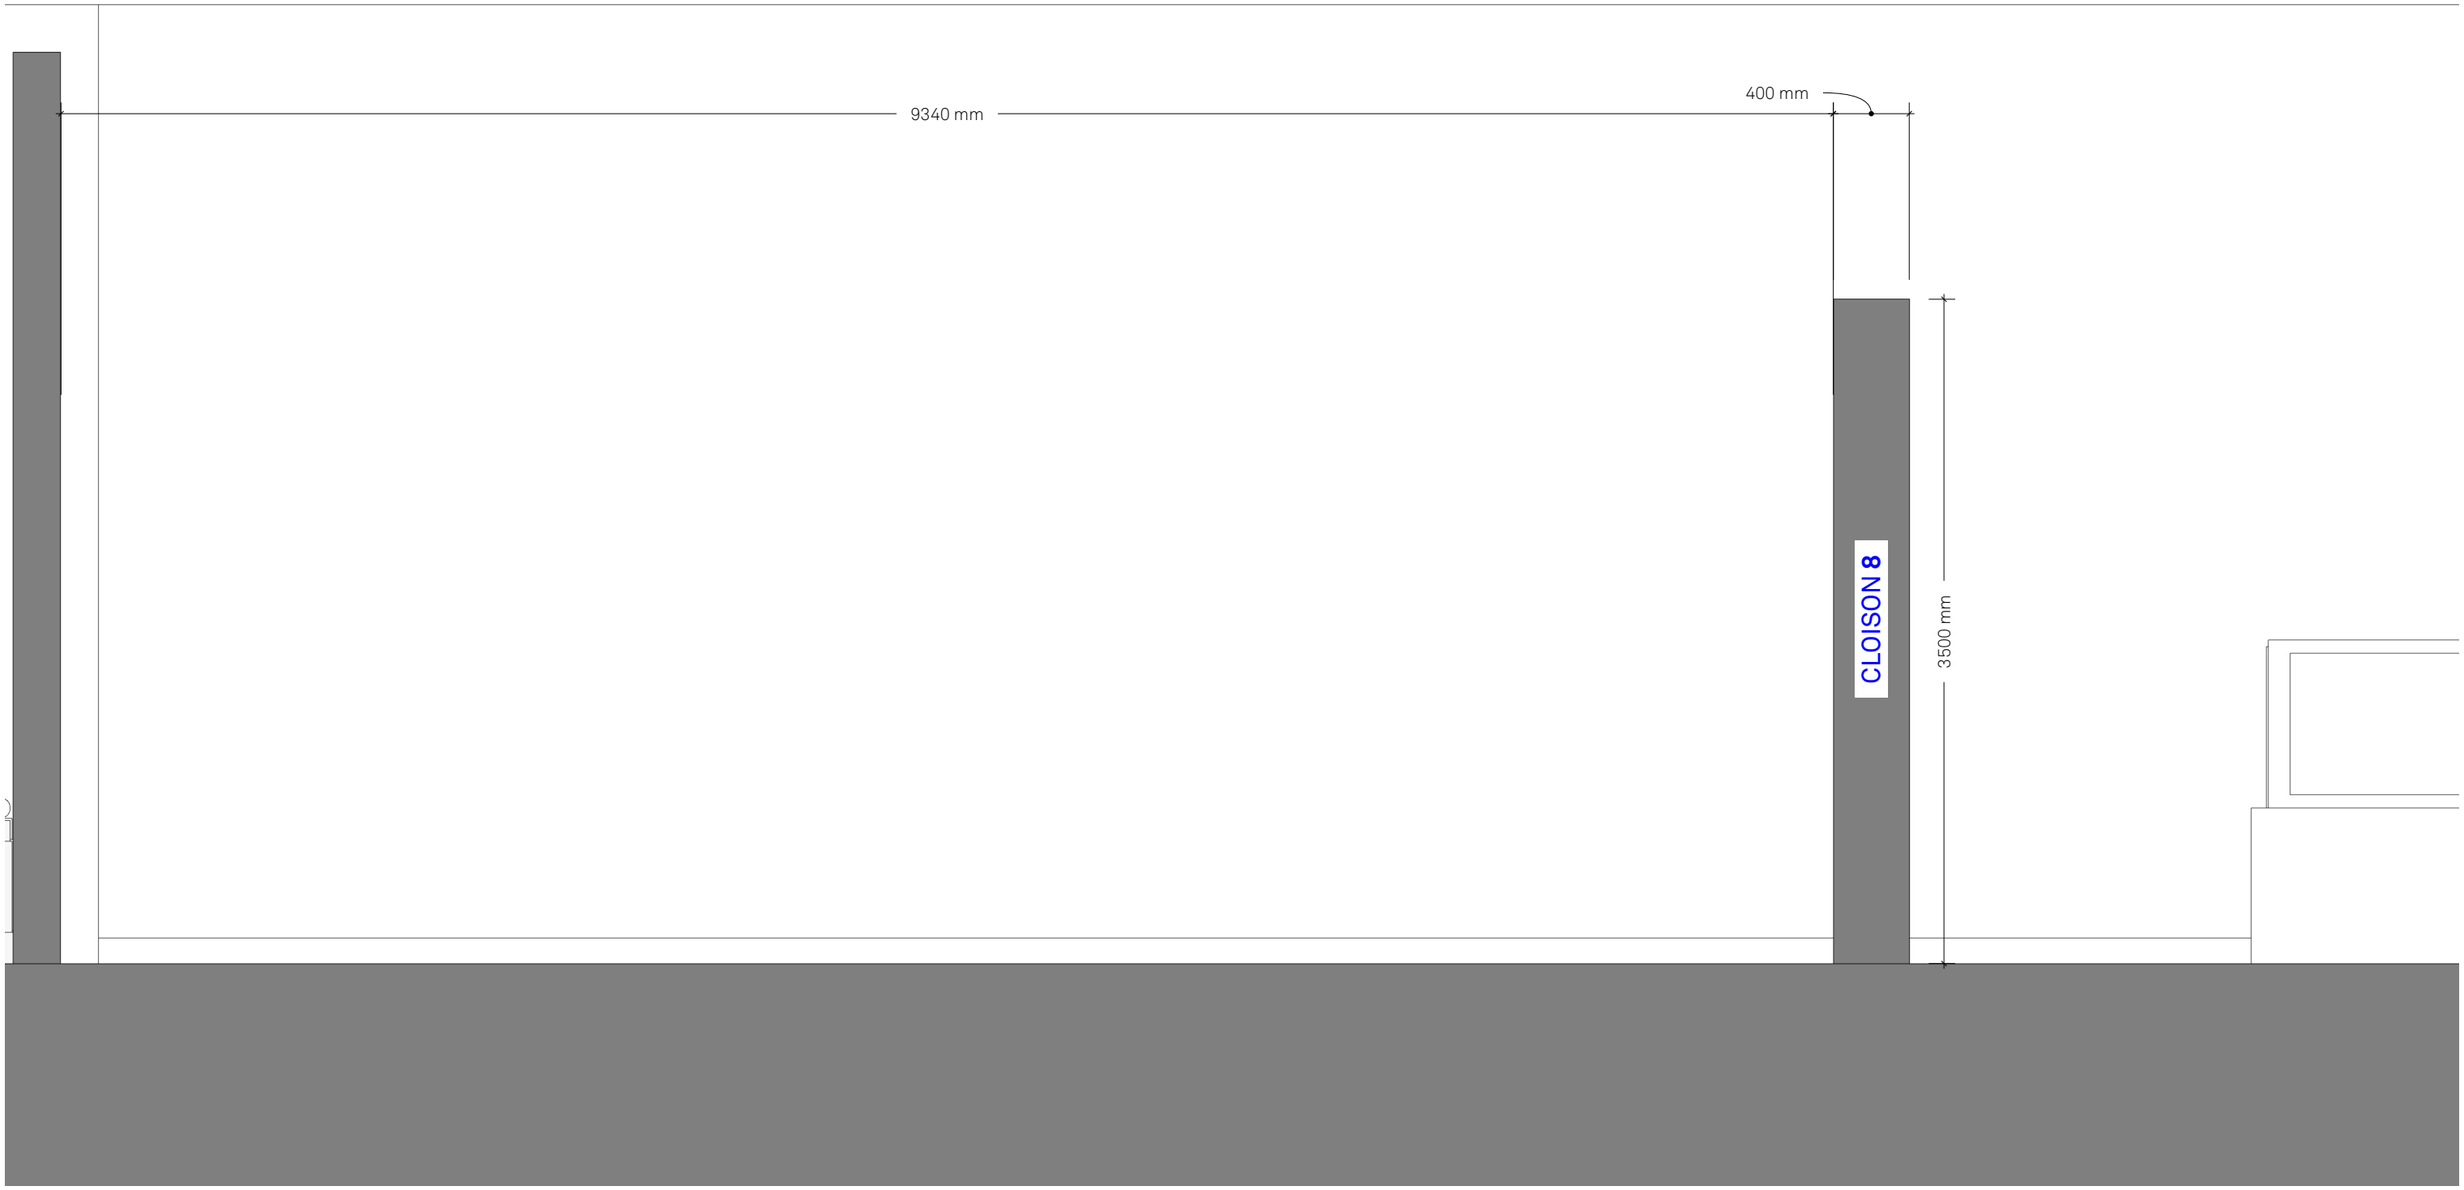


Espace ESTUDIO RAIN - Sortie vers escalier monumental - Coupe BB
Section 4

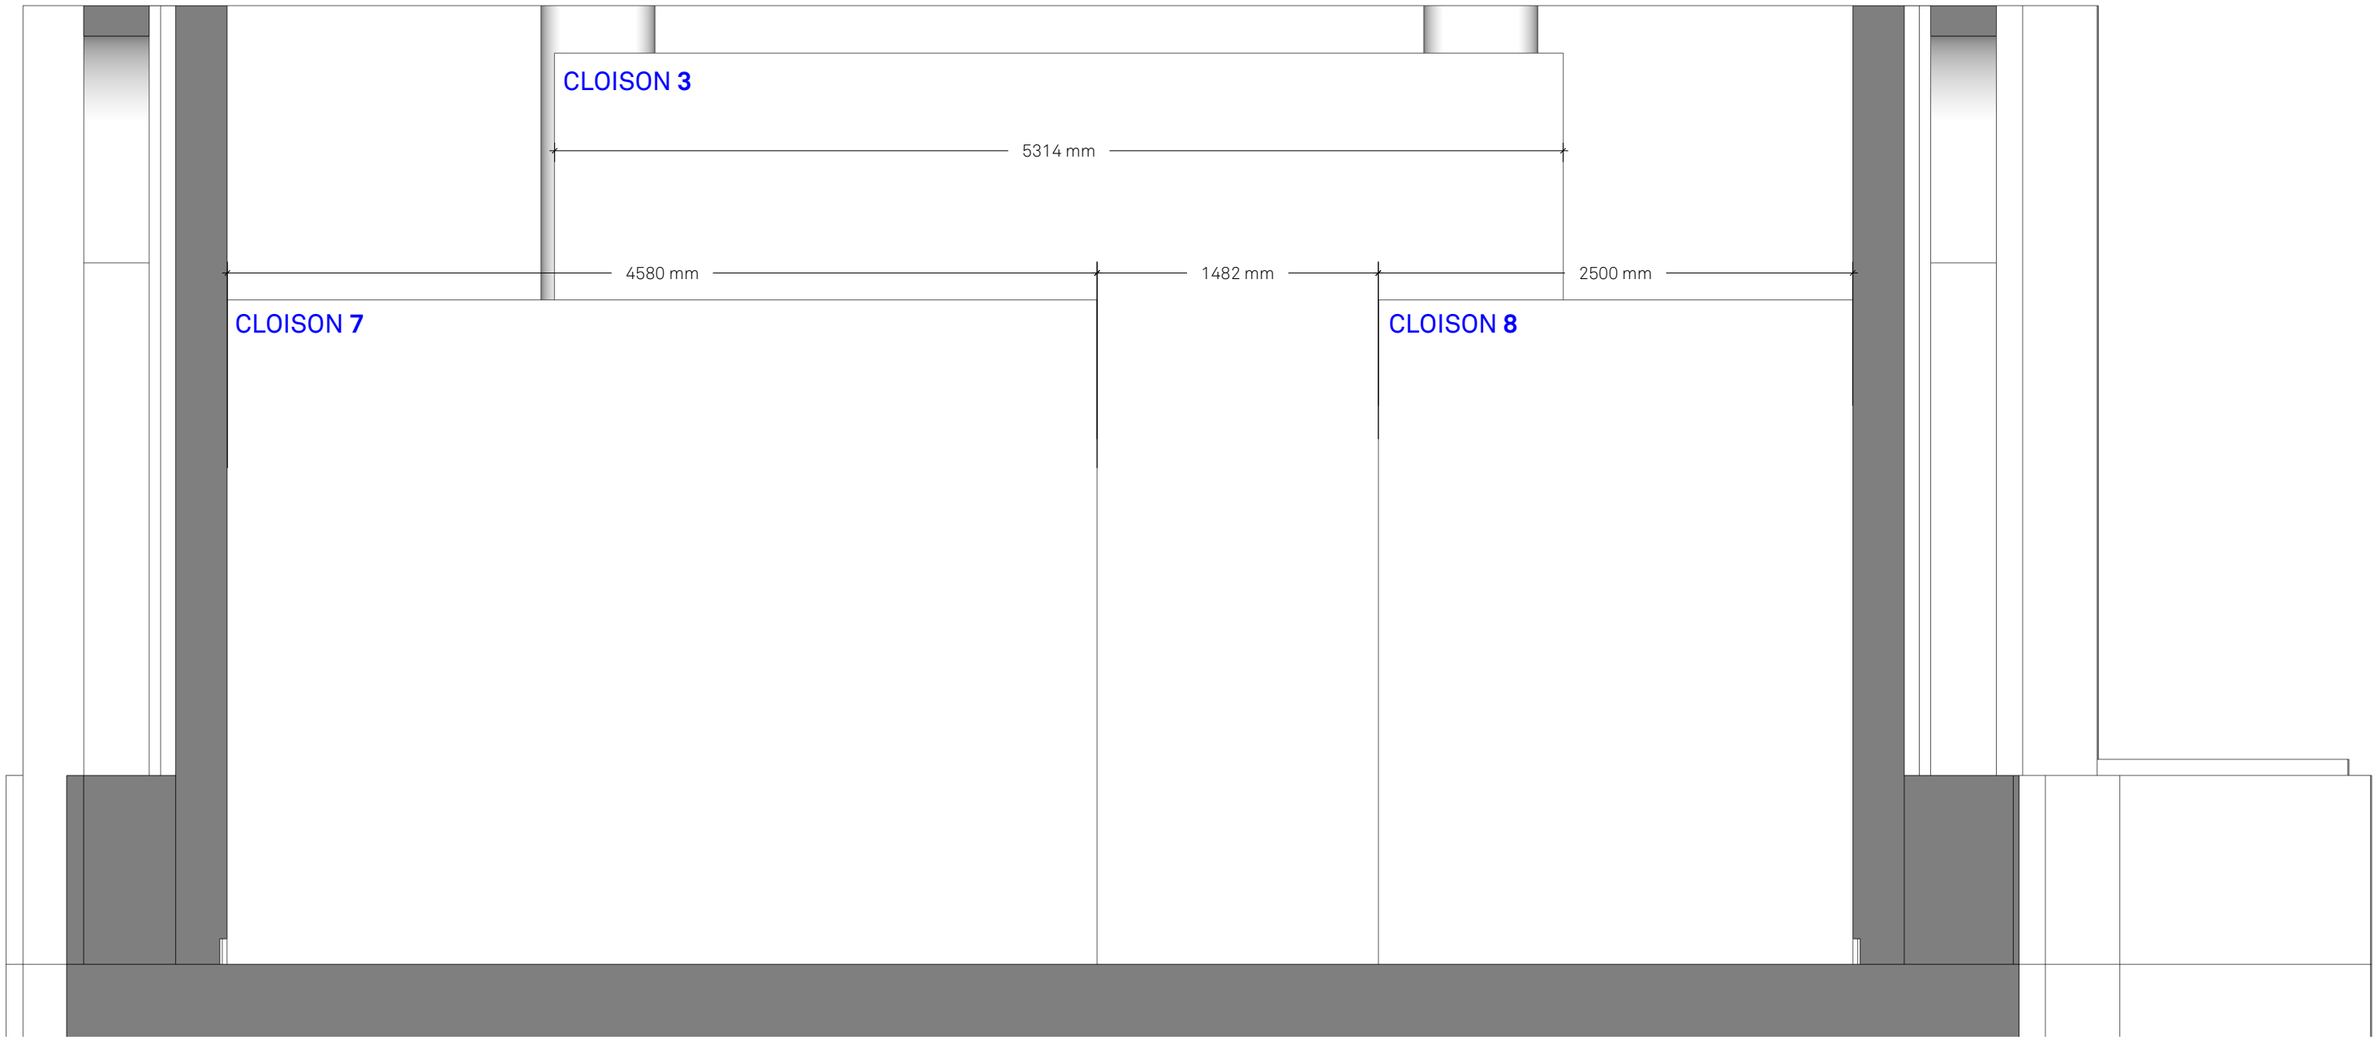

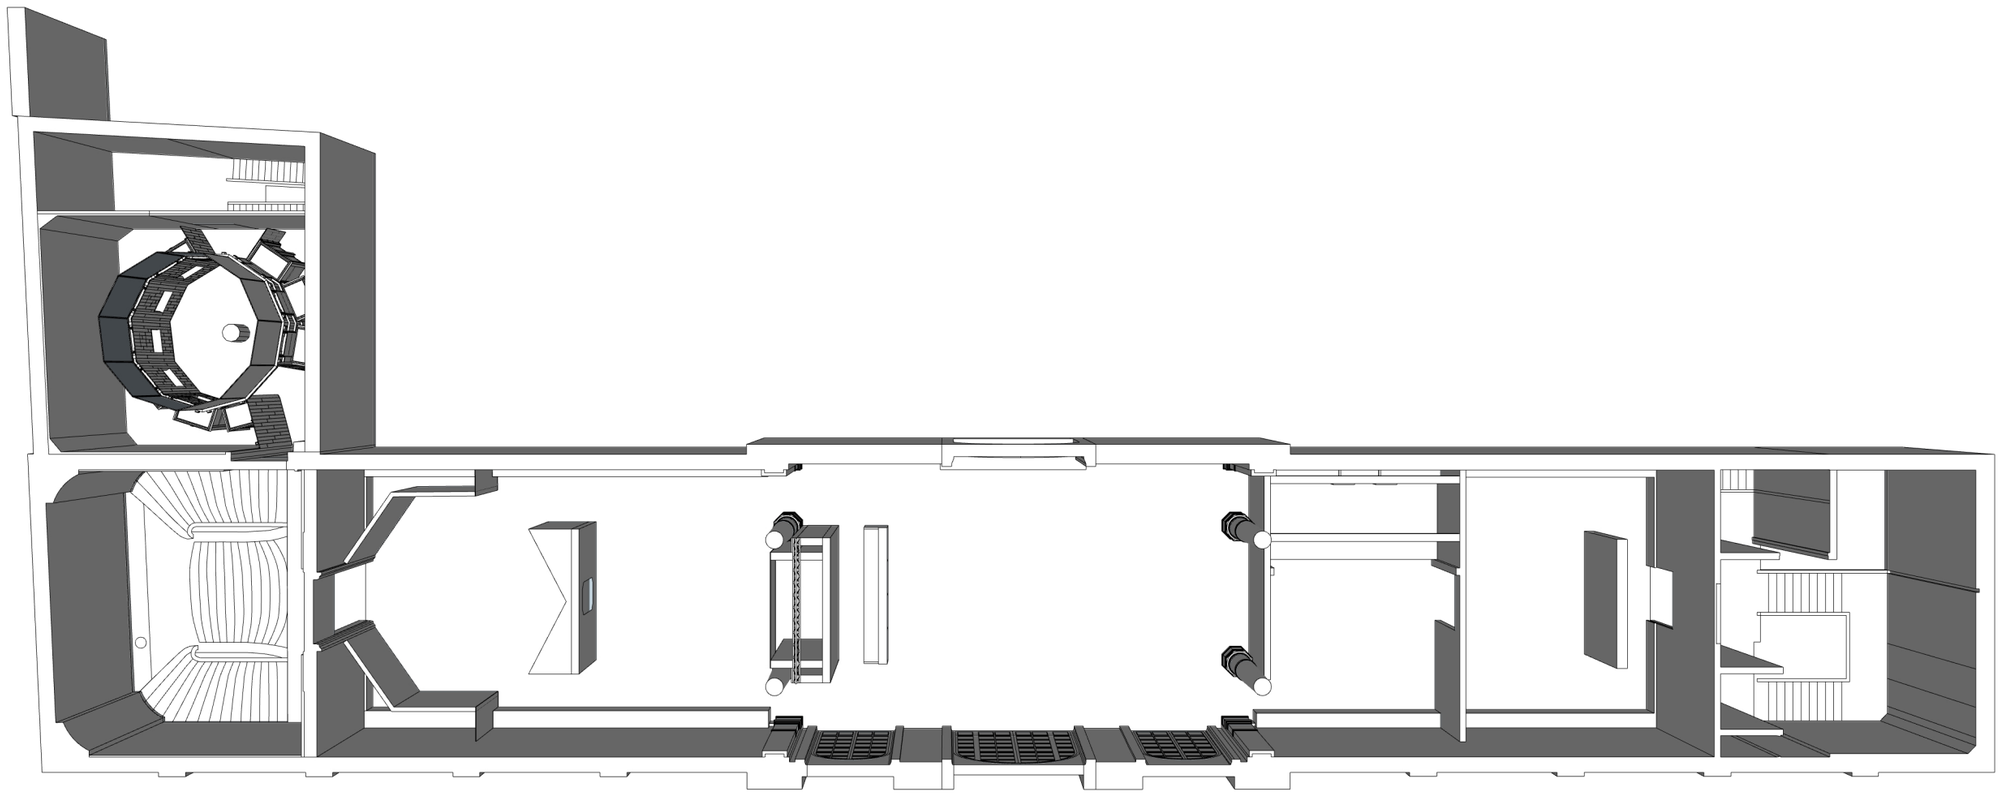


GALERIE DES GOBELINS


Les Nouveaux Ensembliers - Zoning (R+1)

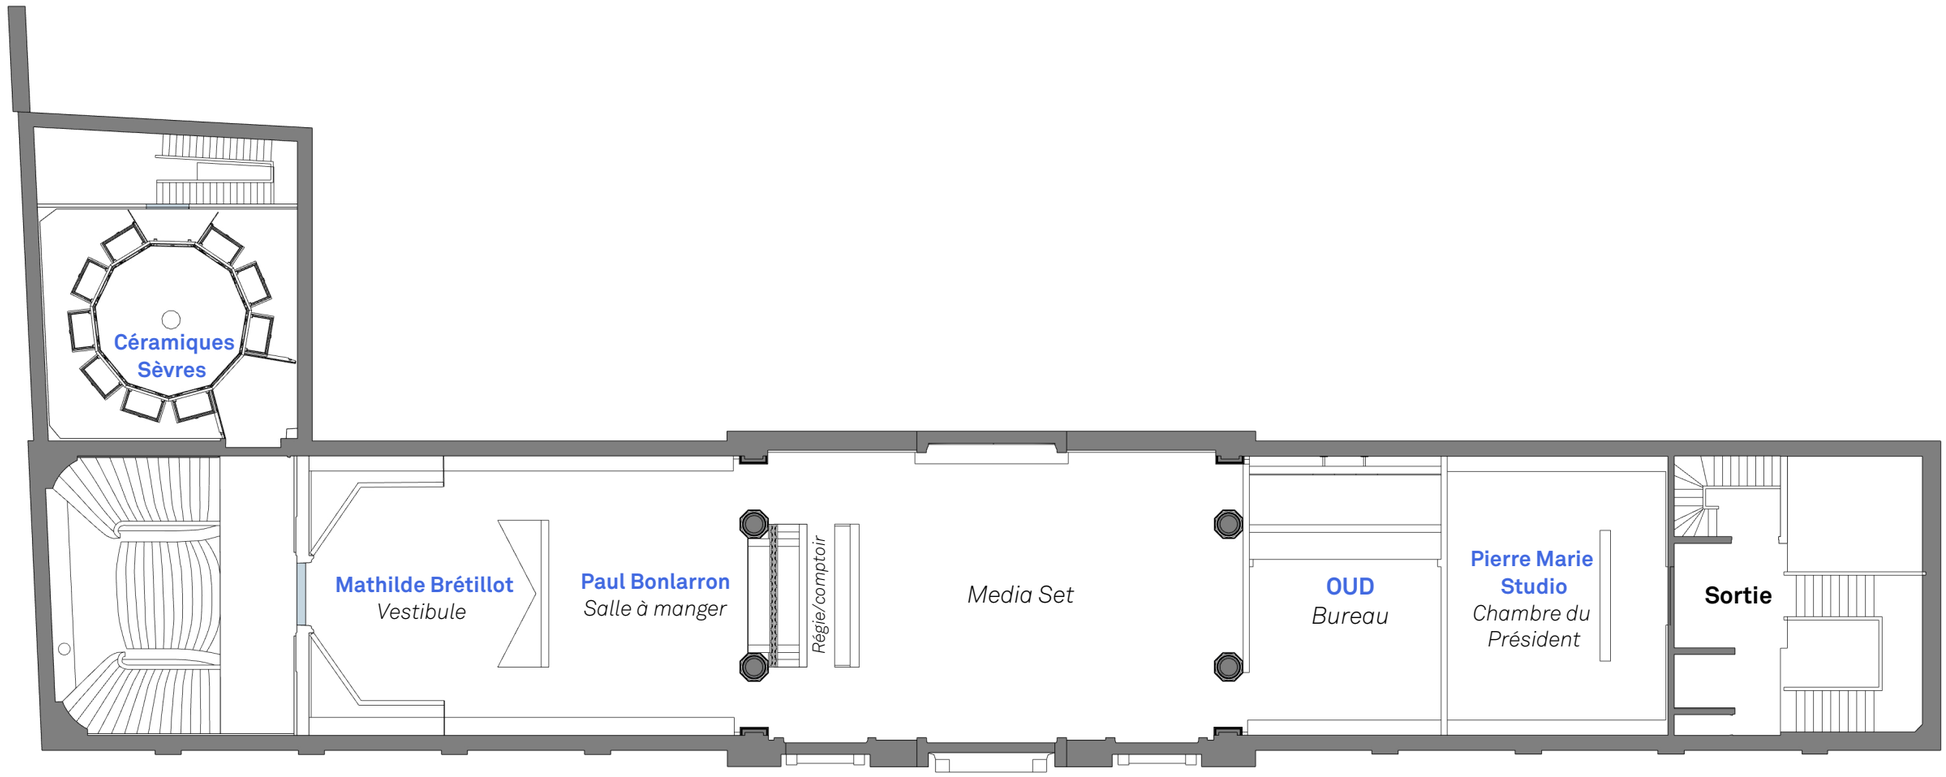


NOMENCLATURE R+1

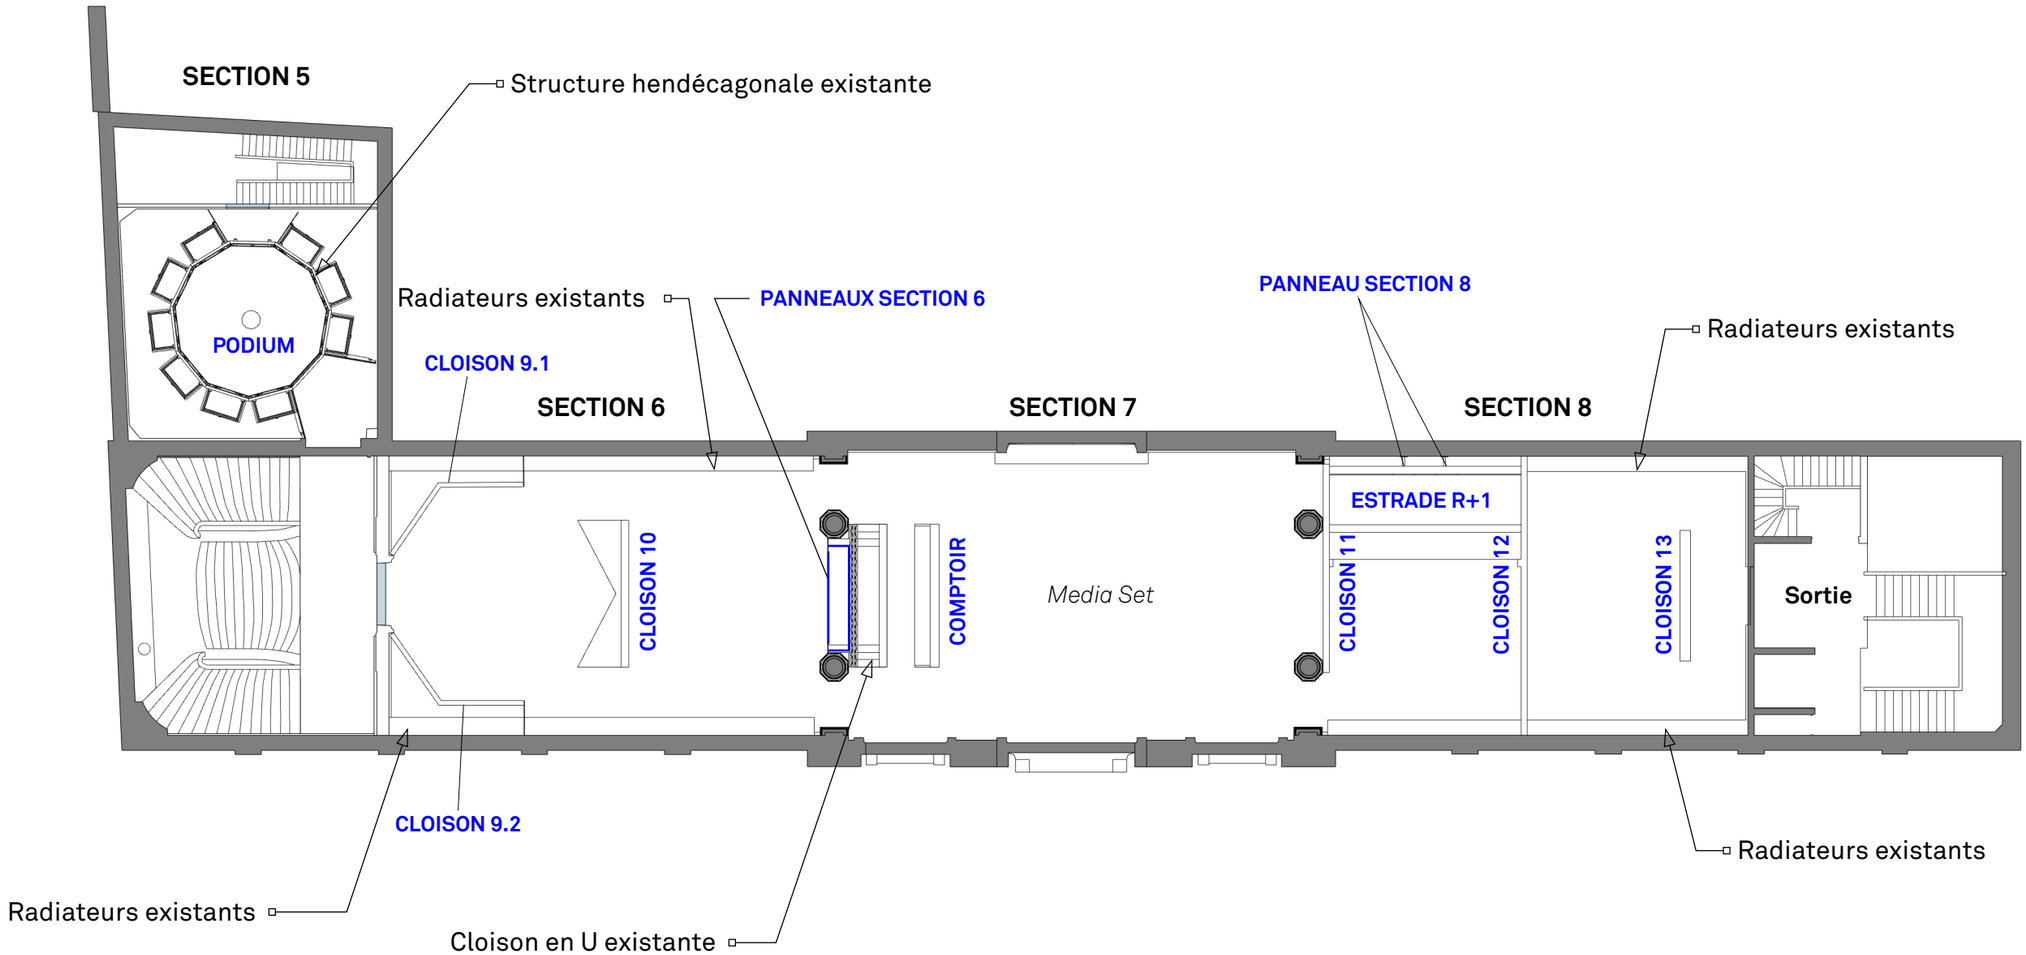

Section 5

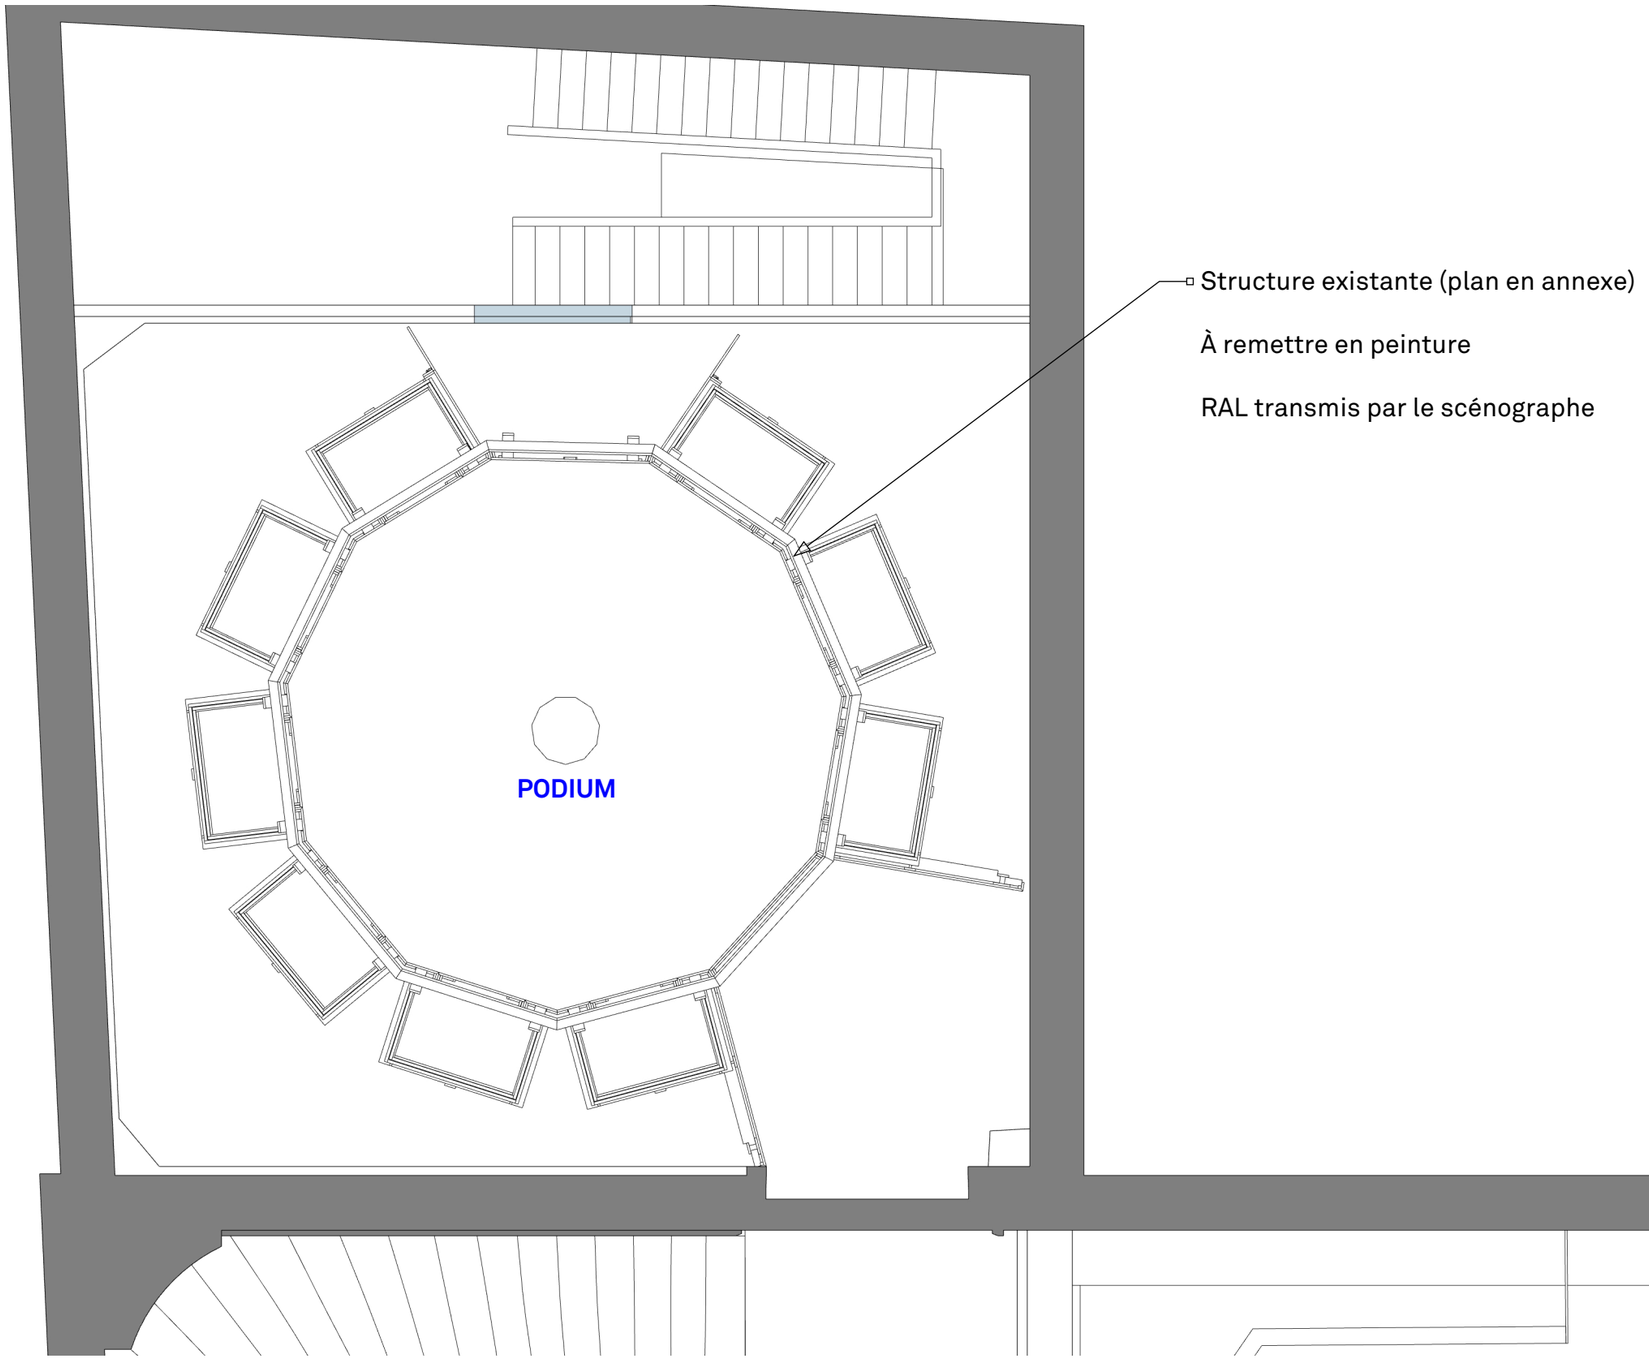
Structure existante (plan en annexe)
À remettre en peinture
RAL transmis par le scénographe
PODIUM

Section 5 - COUPE CC

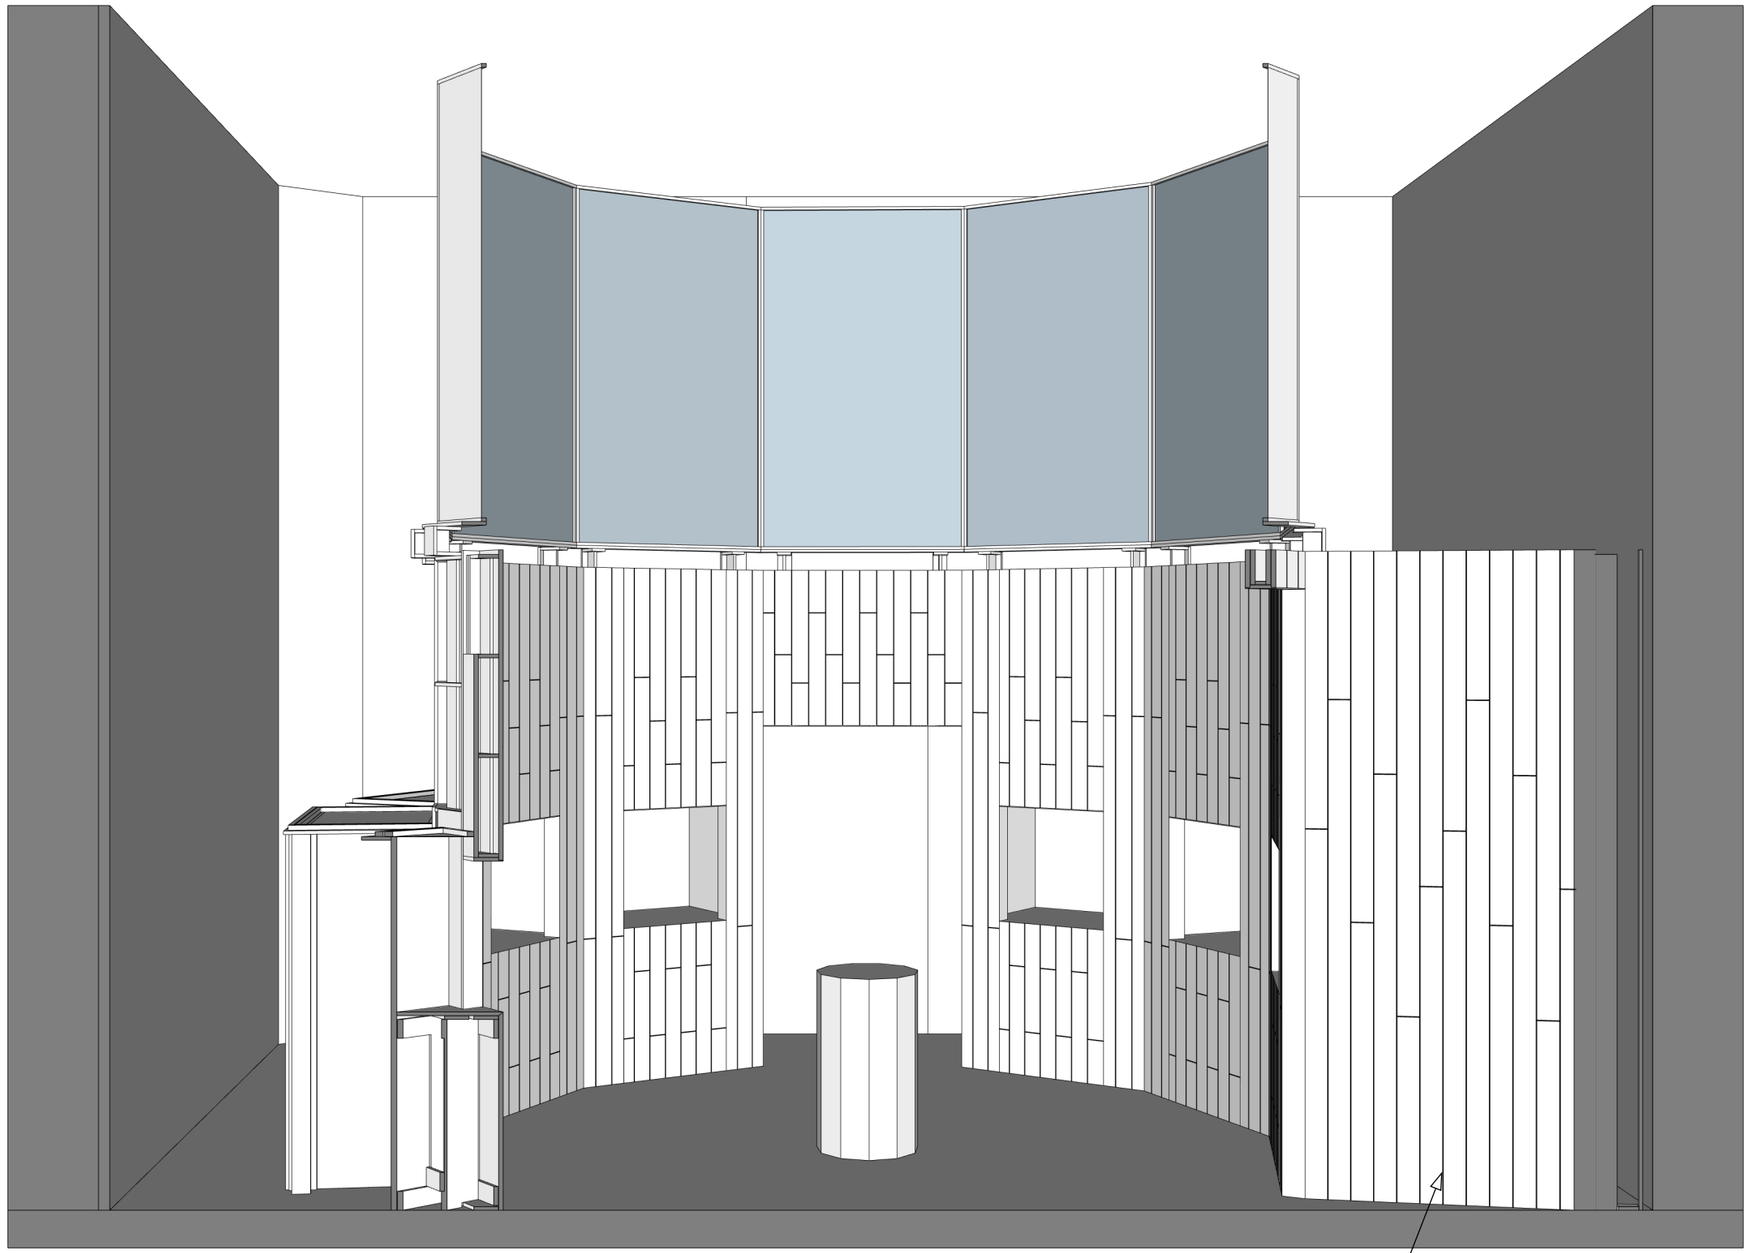

Structure existante, récupérée d'une précédente exposition qui a depuis été parée de plaques lisses de MDF


GALERIE DES GOBELINS

Les Nouveaux Ensembliers


Implantation espaces Mathilde Bretillot + Paul Bonlarron

SECTION 6


Structure en "U" existante
3 faces intérieures + 1 face extérieur en partie haute
à recouvrir de MDF 19 mm(du mirolège y était installé initialement)
PANNEAUX SECTION 6 dans la DPGF
Voir pages 32-33 de l'annexe 2

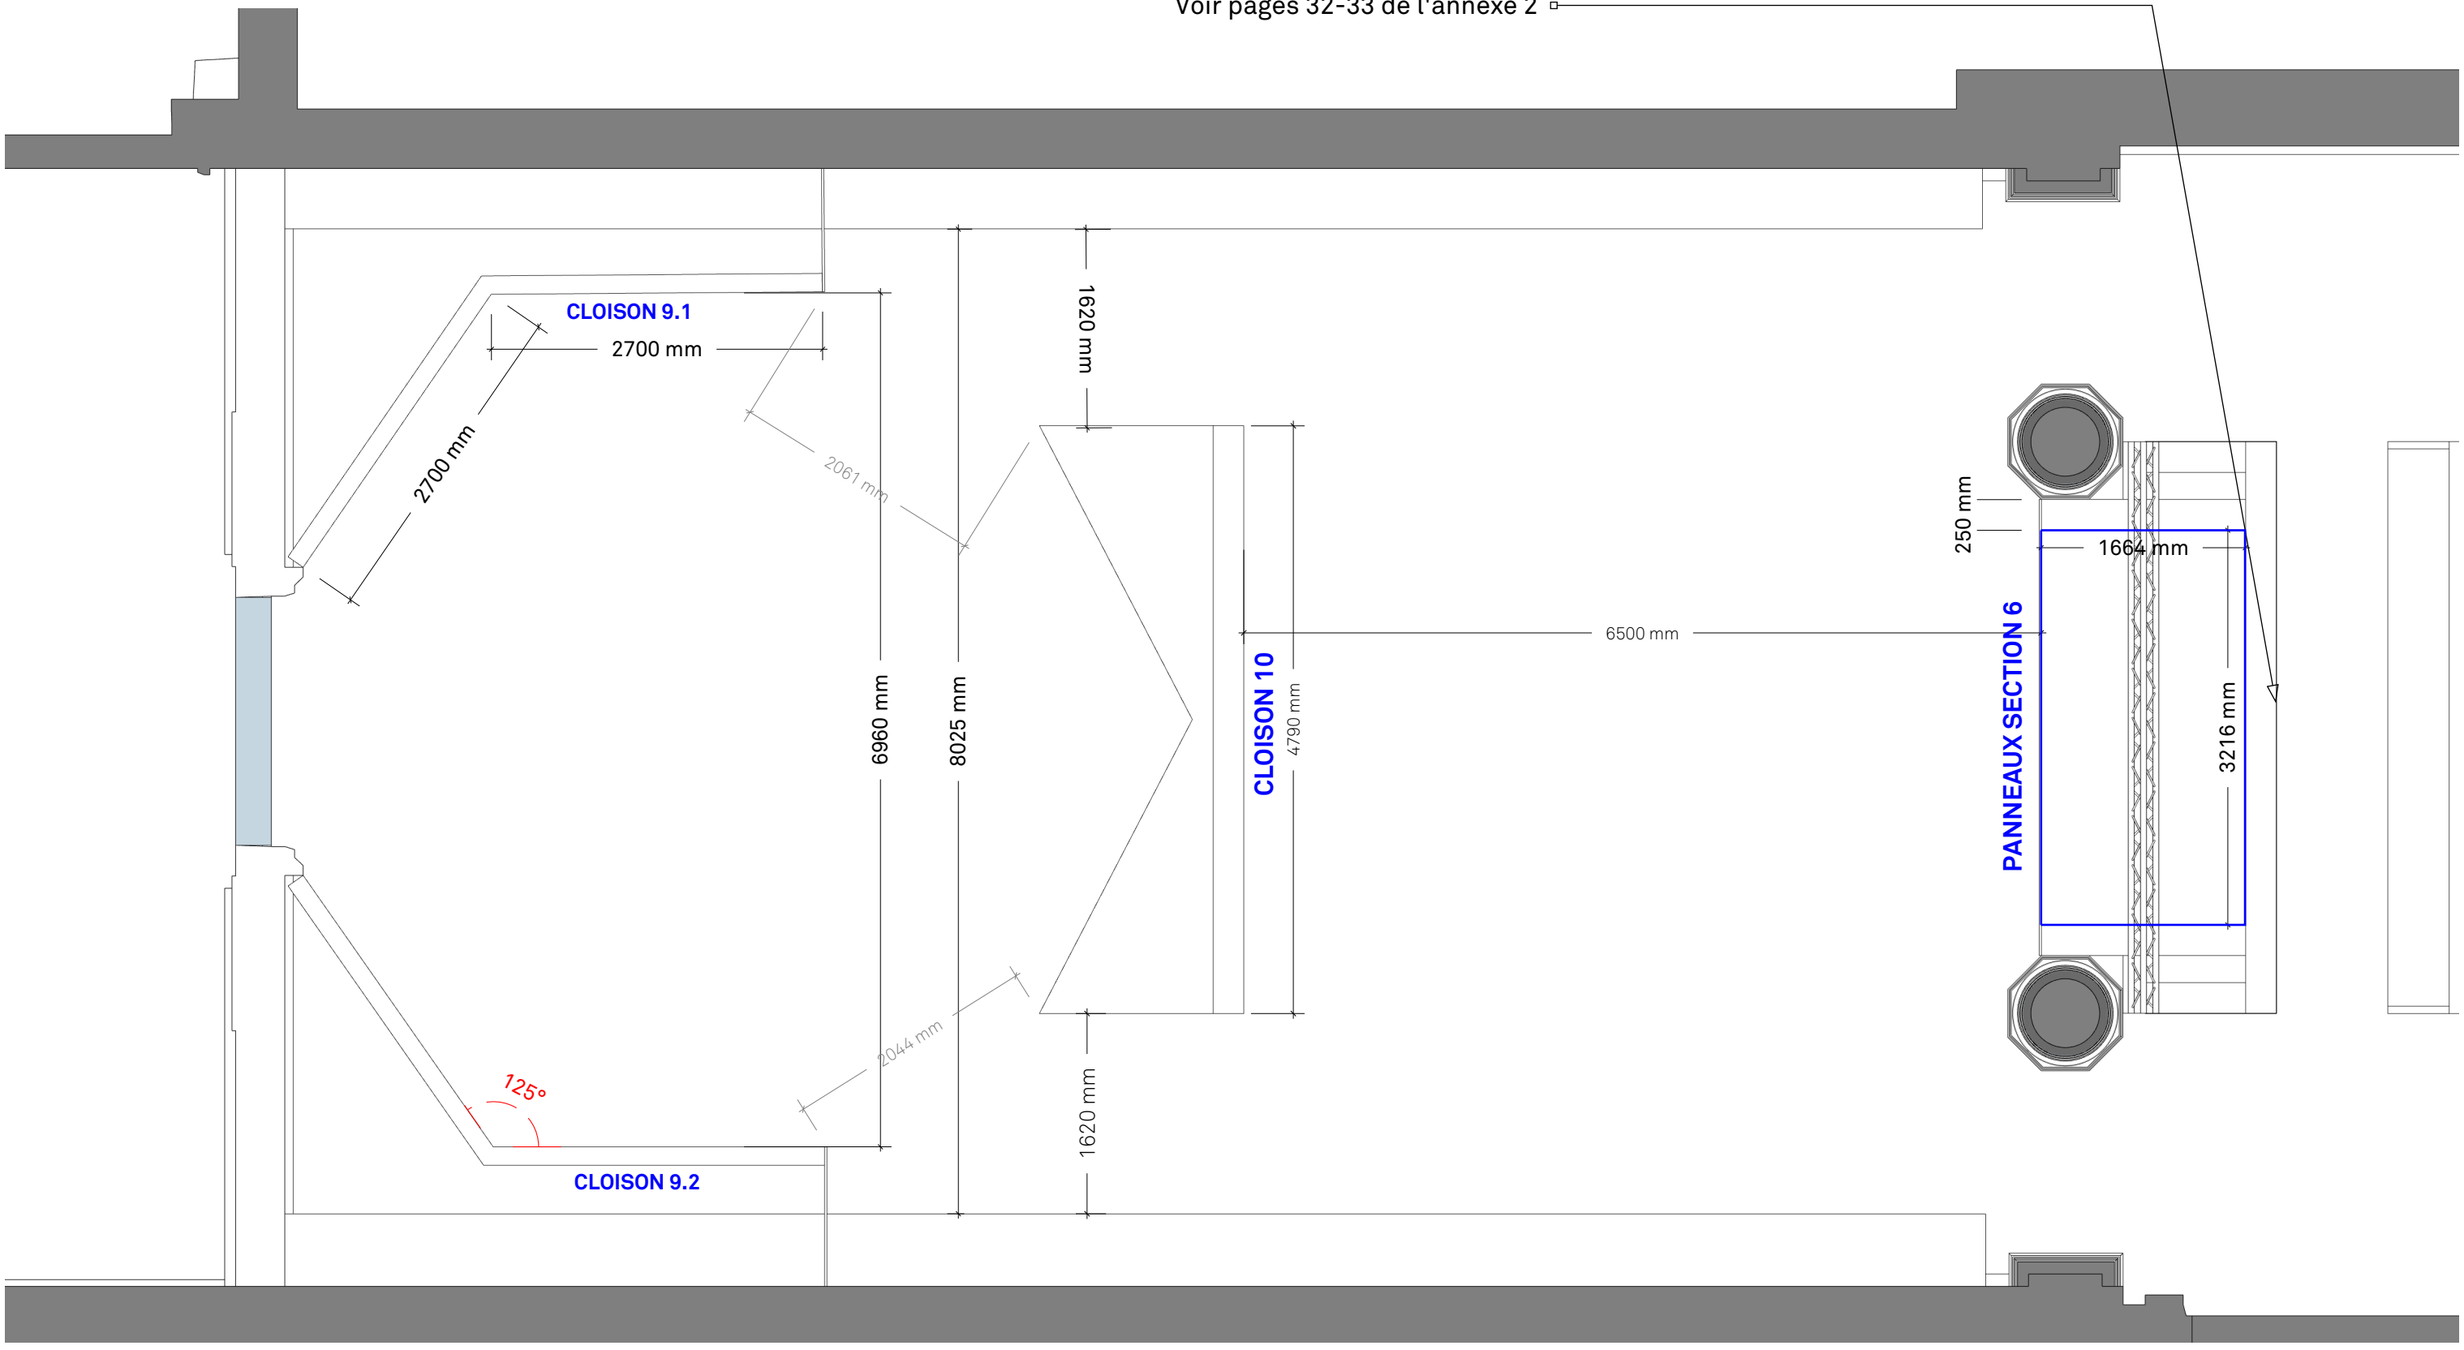


Espace Mathilde Brétillot - Vue générale
Section 6

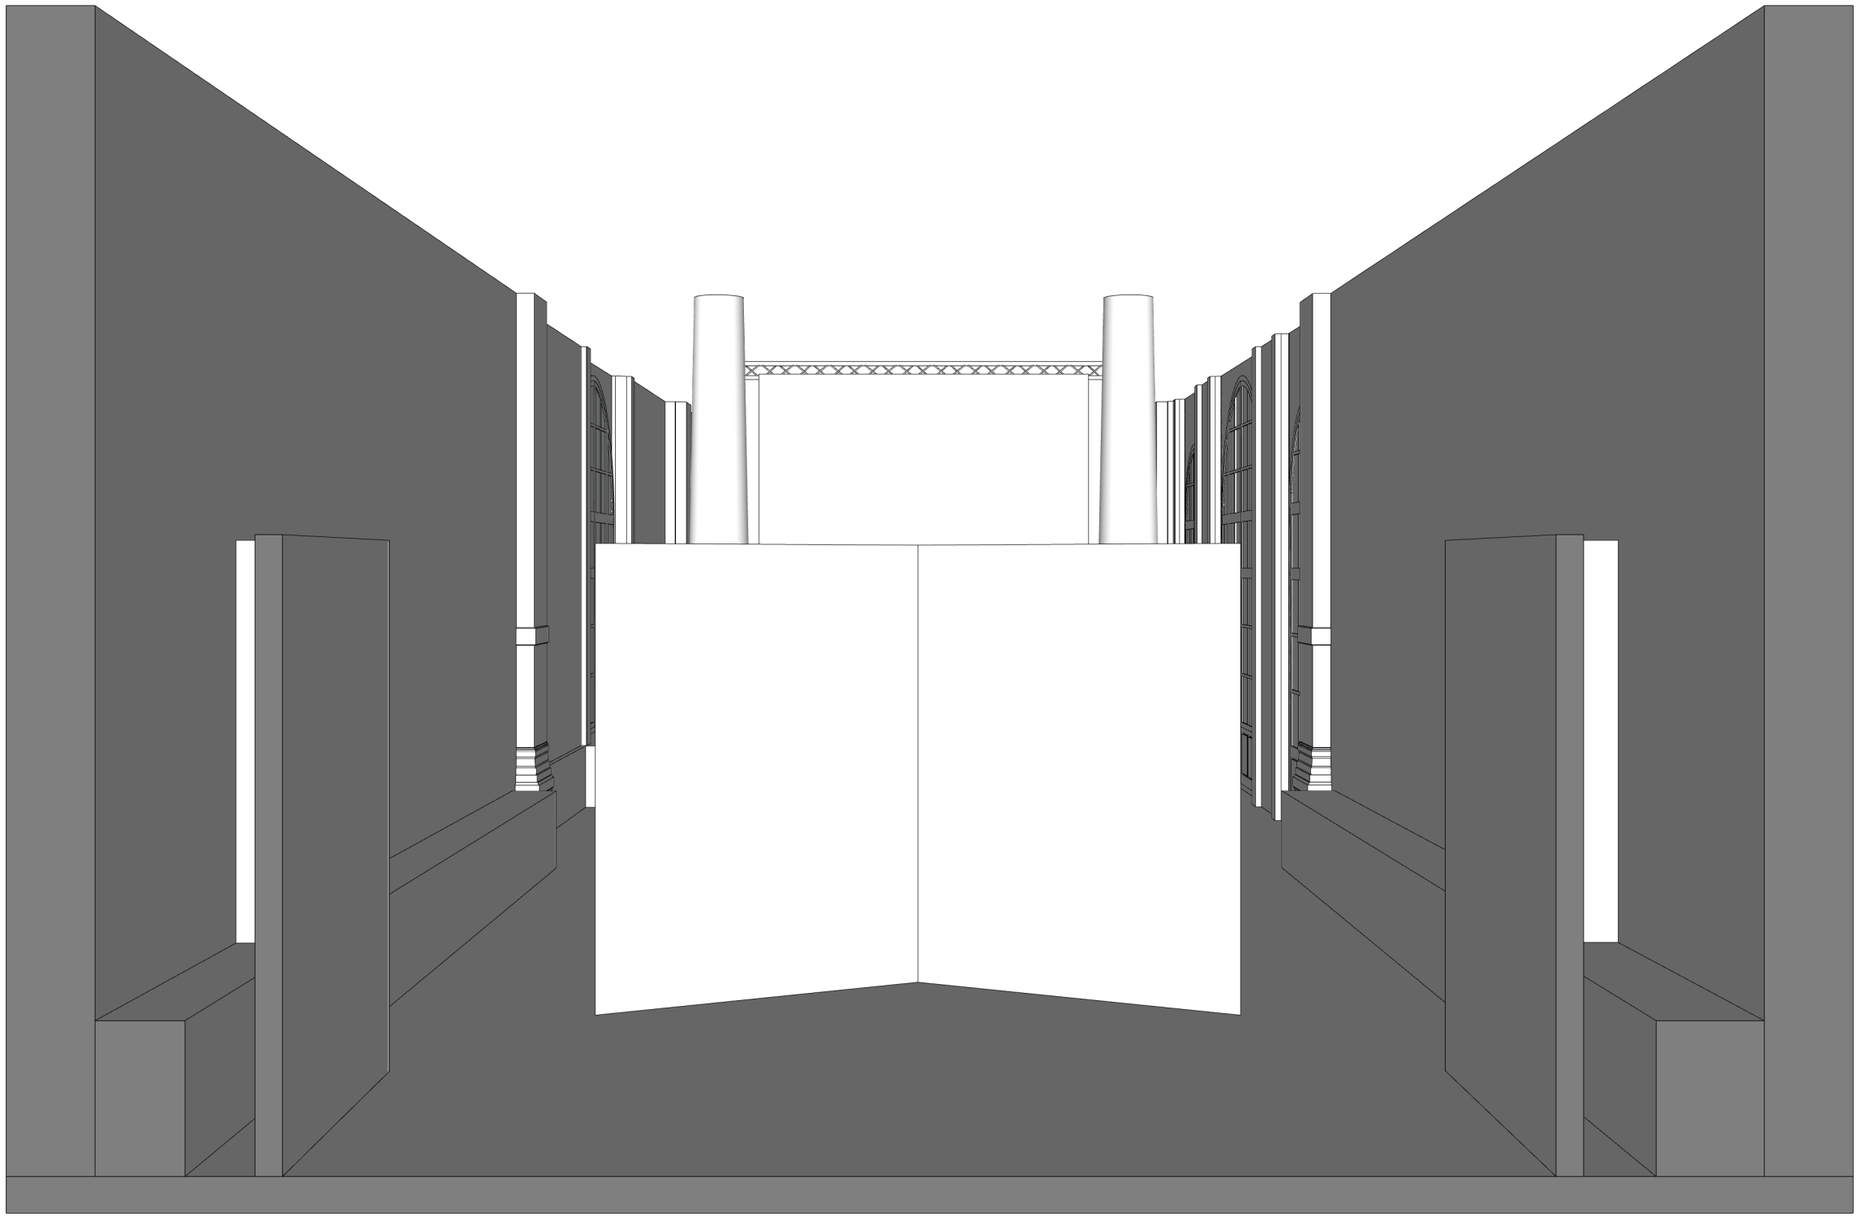


Espace Mathilde Brétillot - Vue générale
Section 6

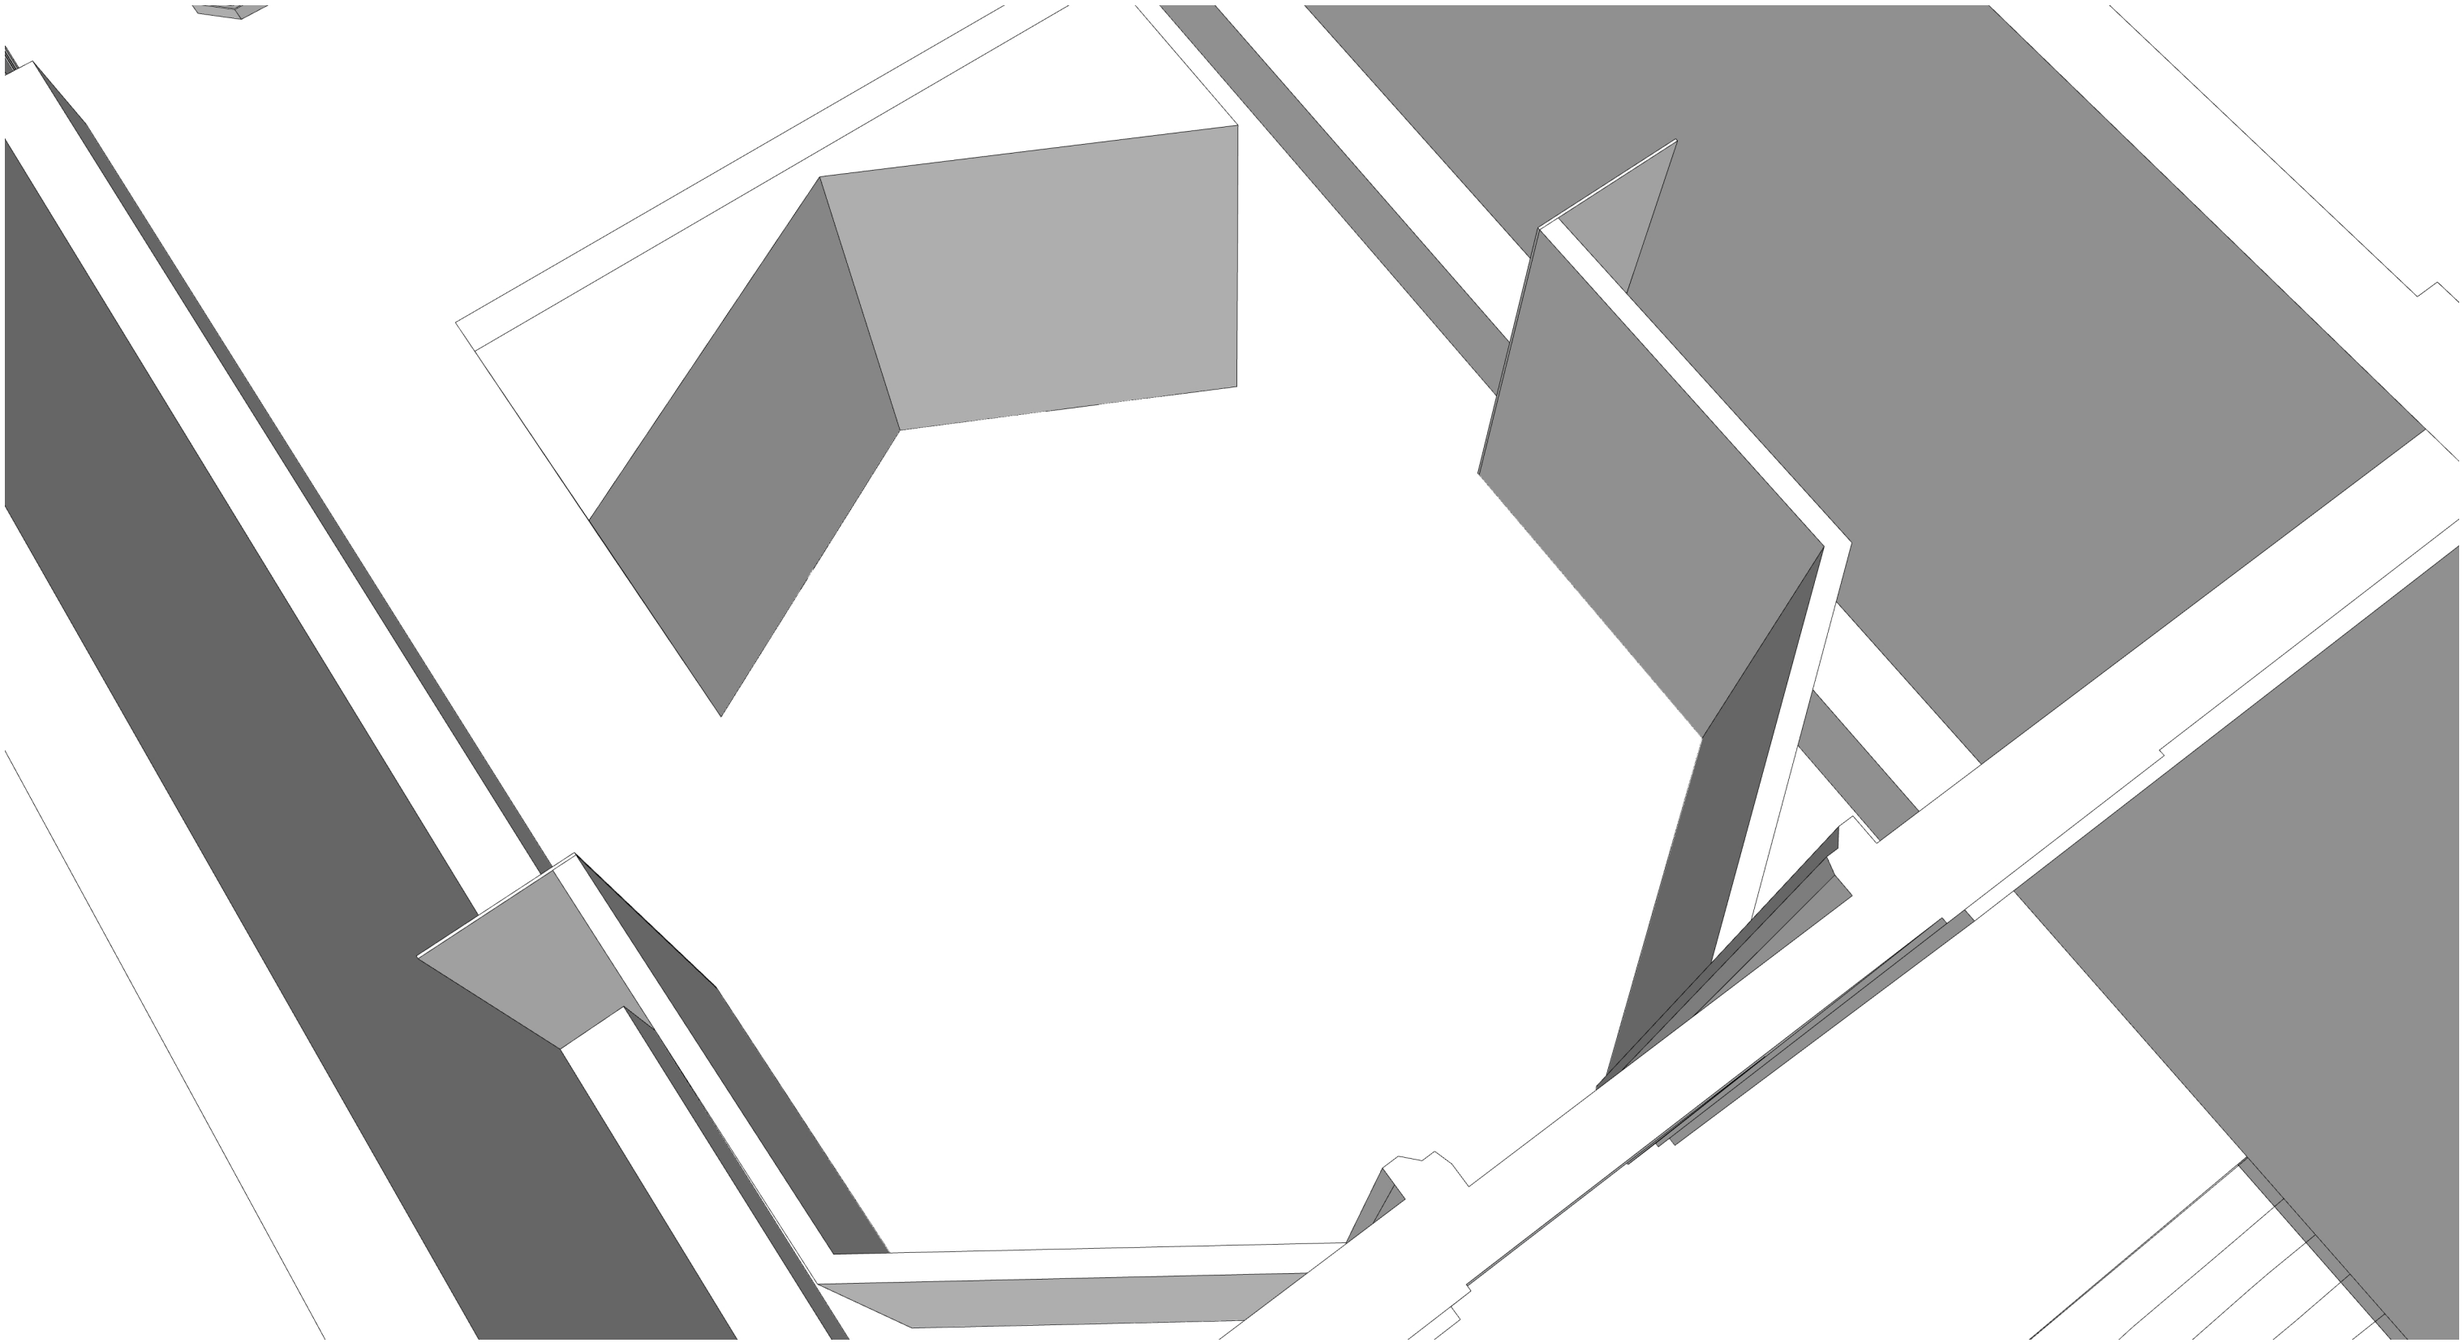


Espace Mathilde Brétillot - Vue générale
Section 6

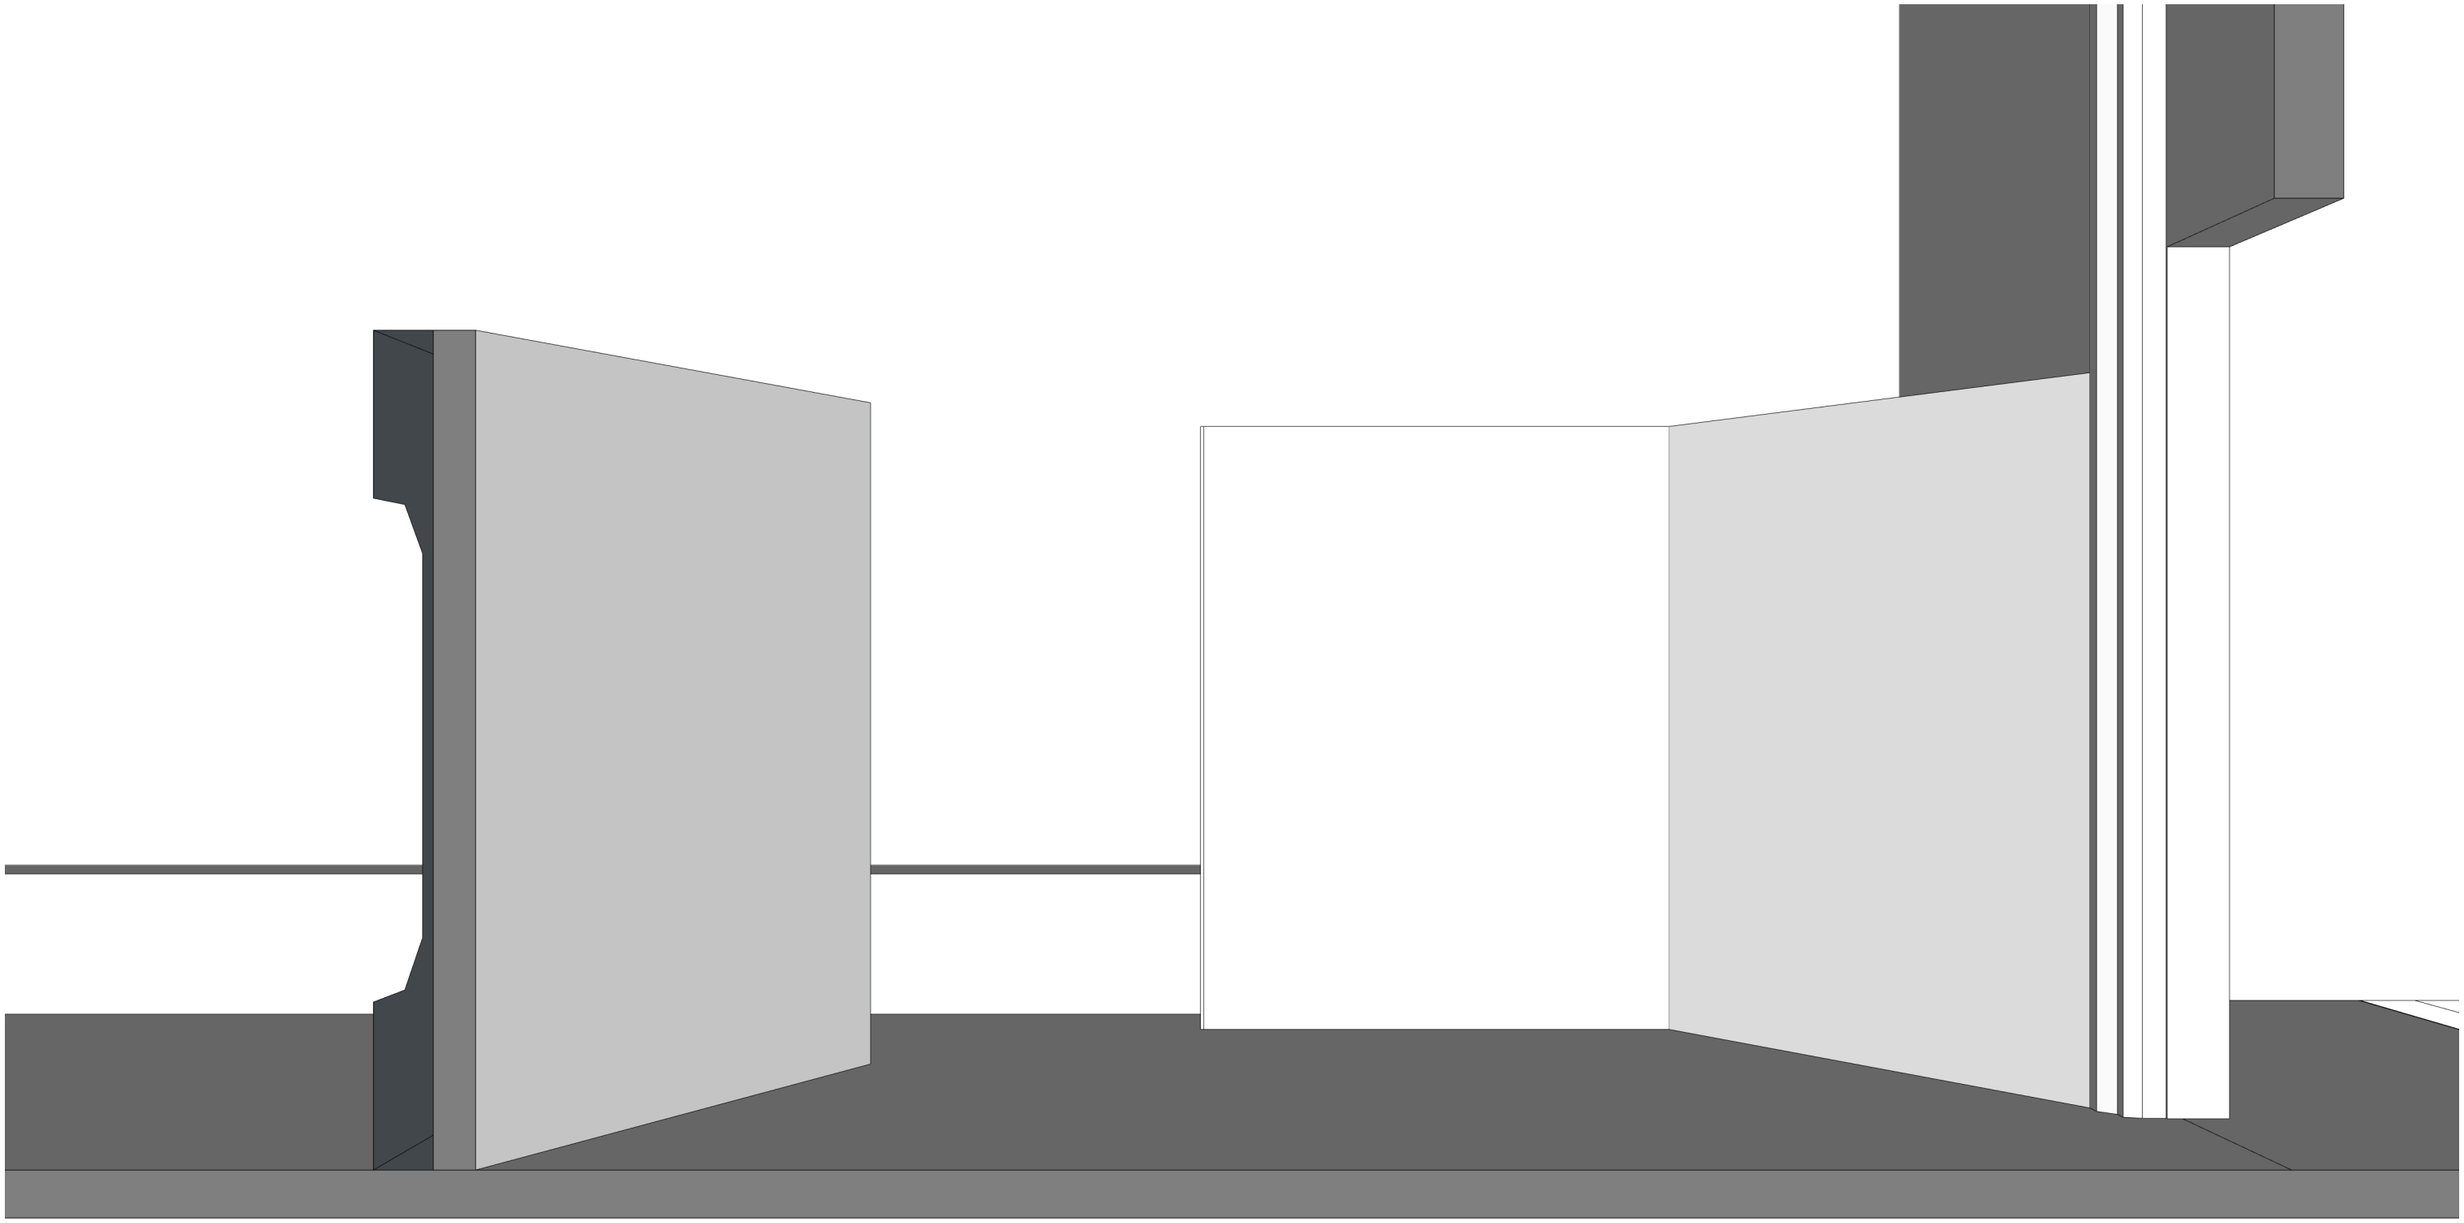


Espace Mathilde Brétillot - Coupe CC
Section 6

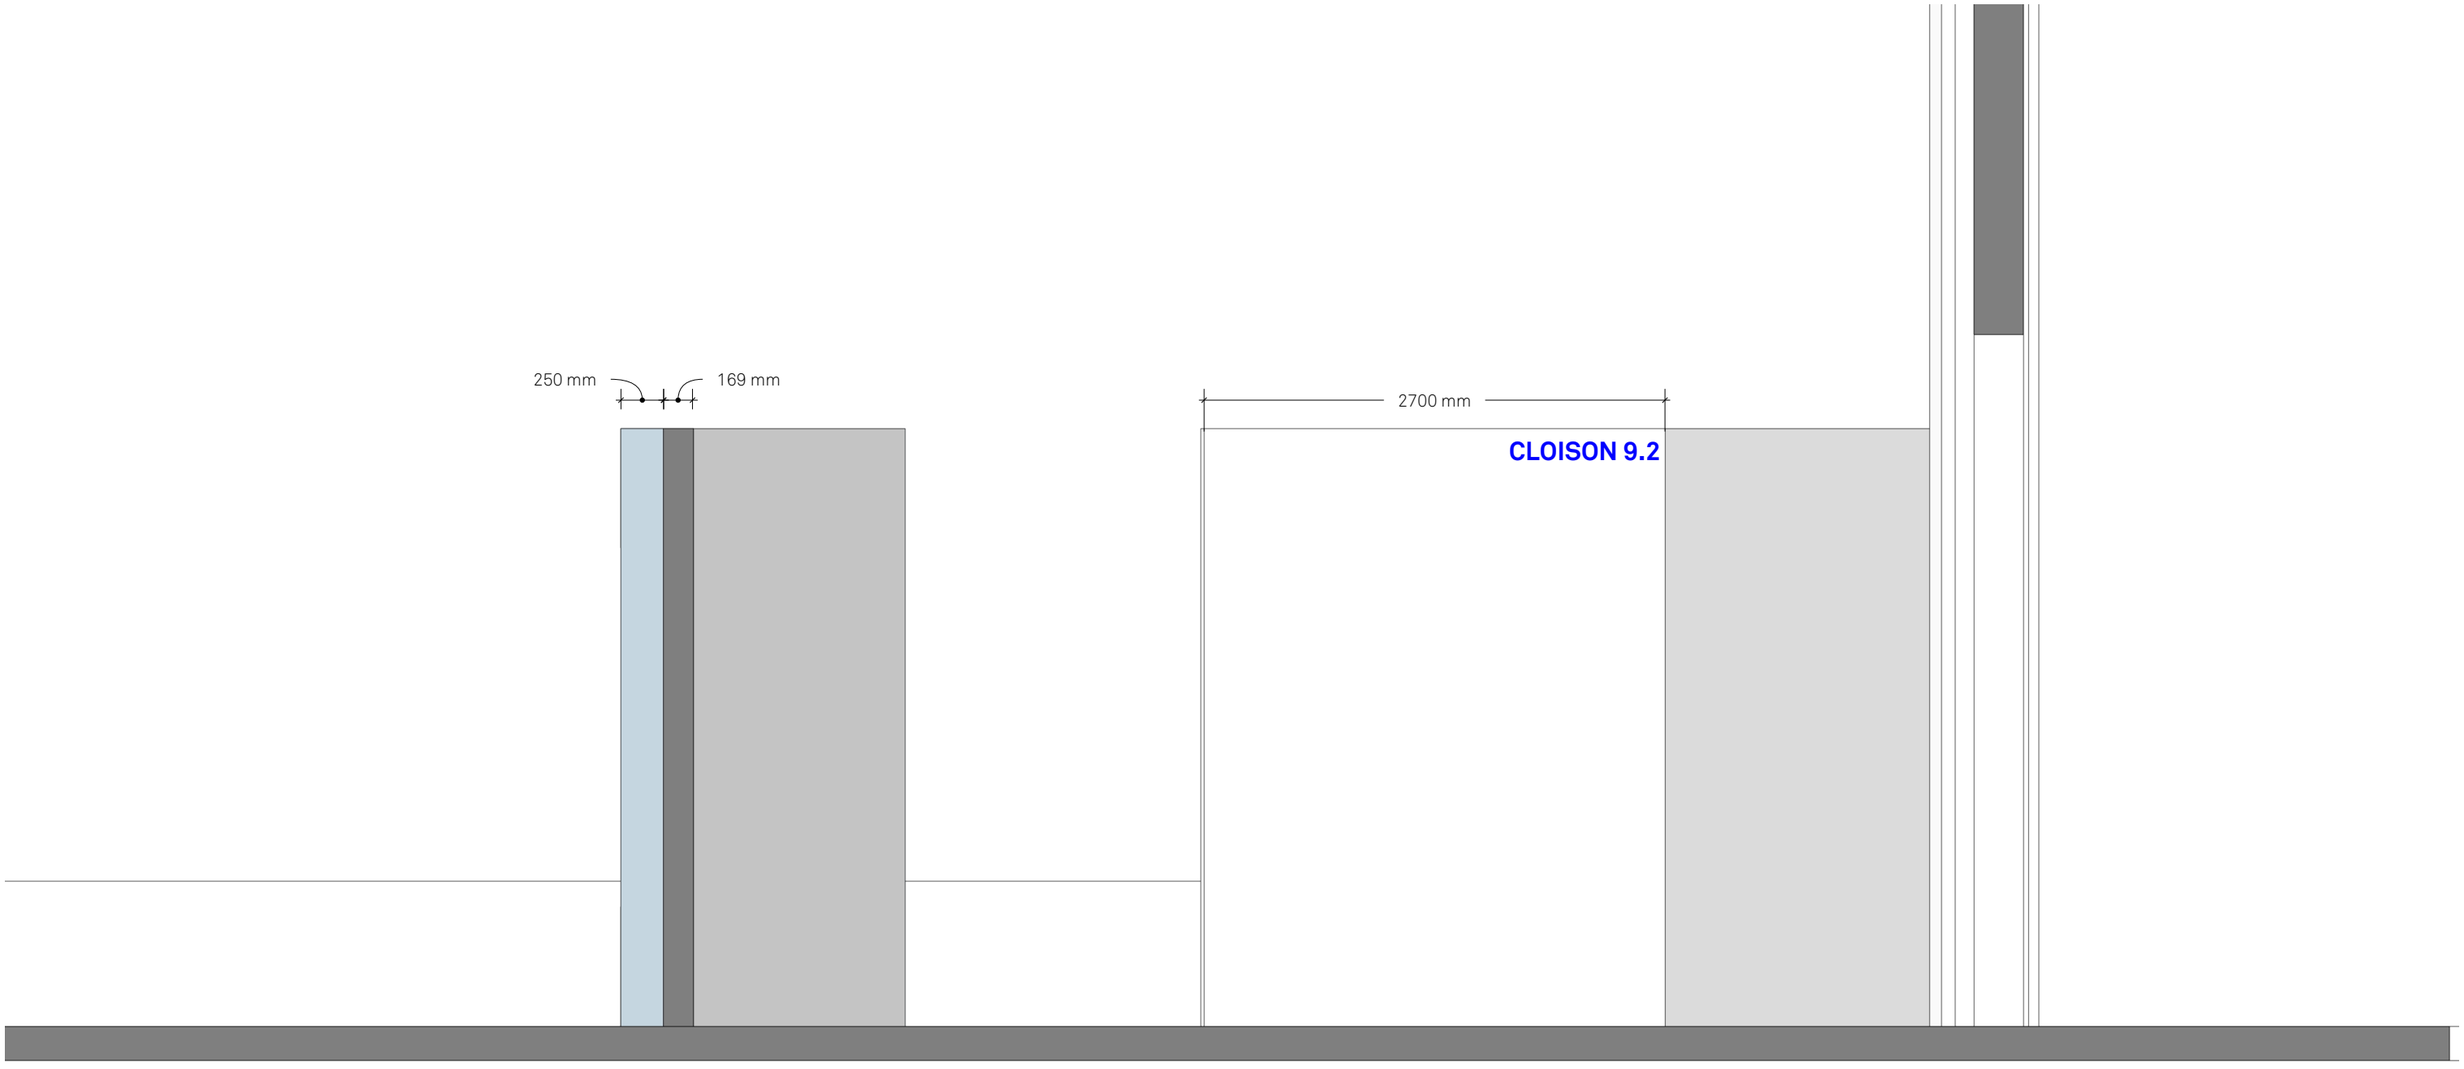


Espace Mathilde Brétillot - Coupe BB
Section 6

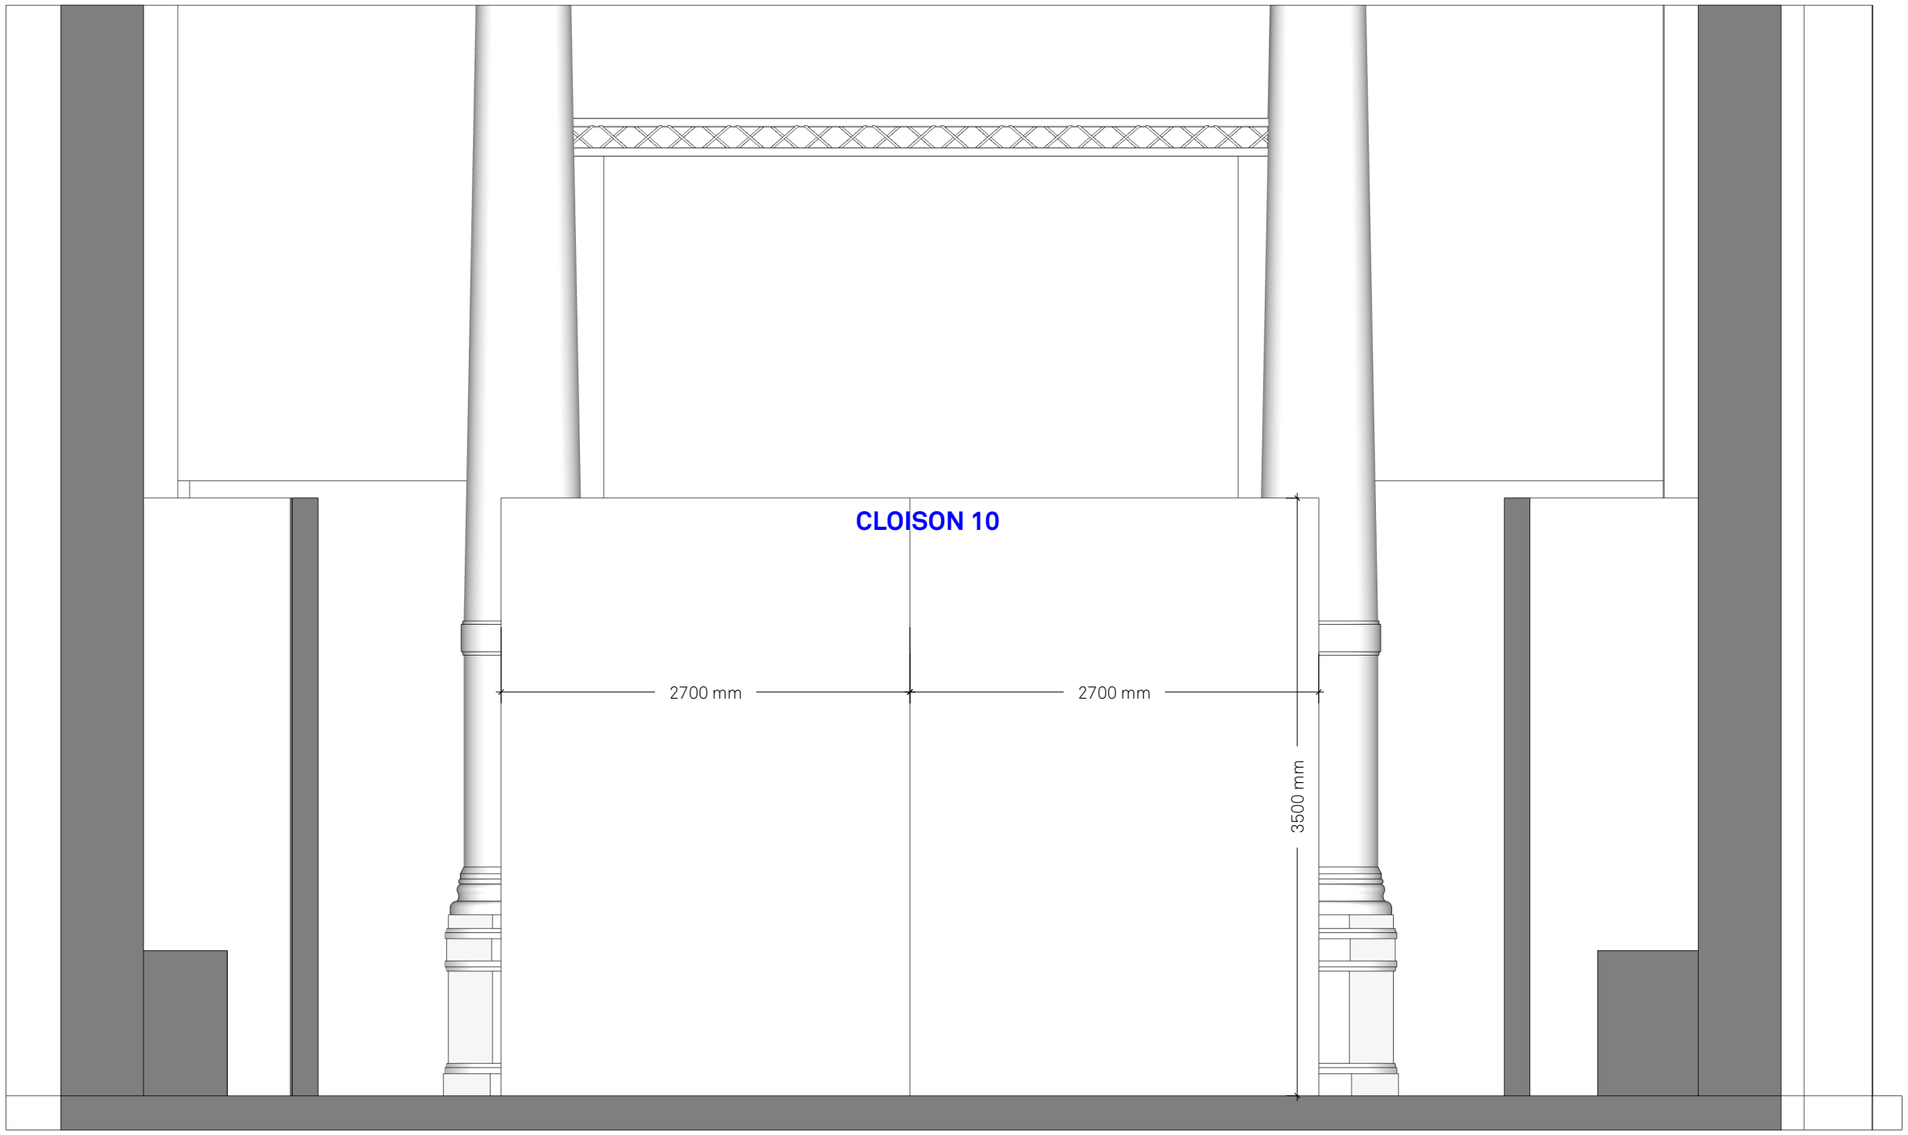


Espace Paul Bonlarron - Vue générale
Section 6

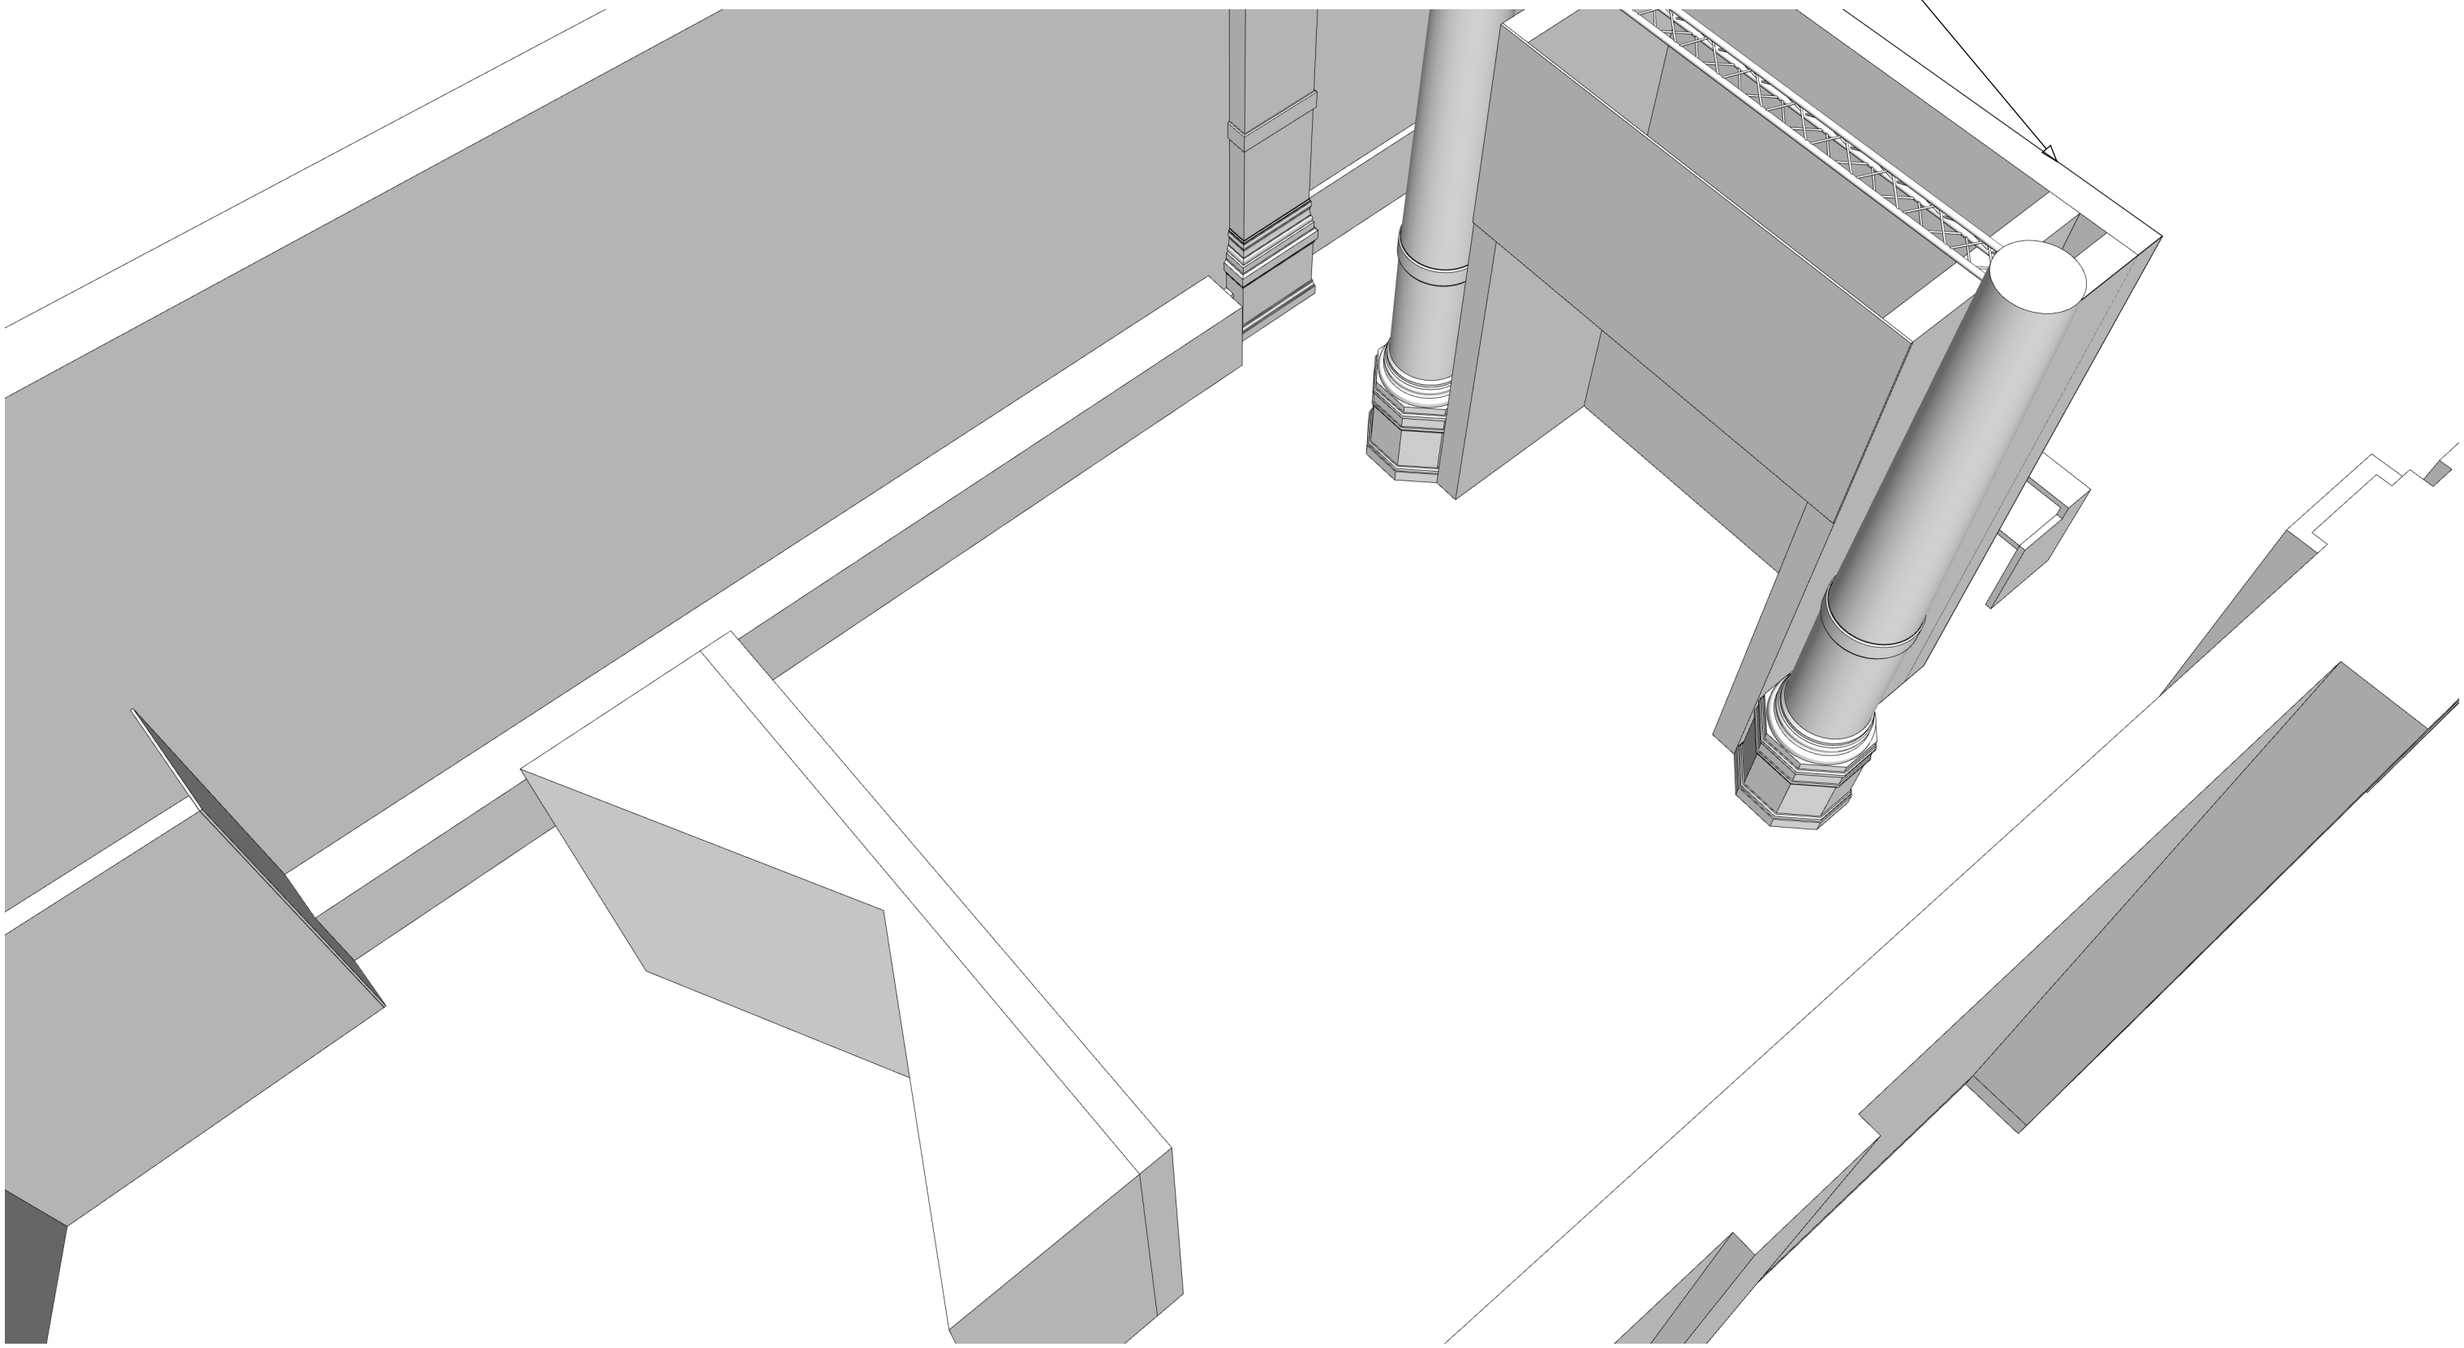


Espace Paul Bonlarron - Vue générale
Section 6

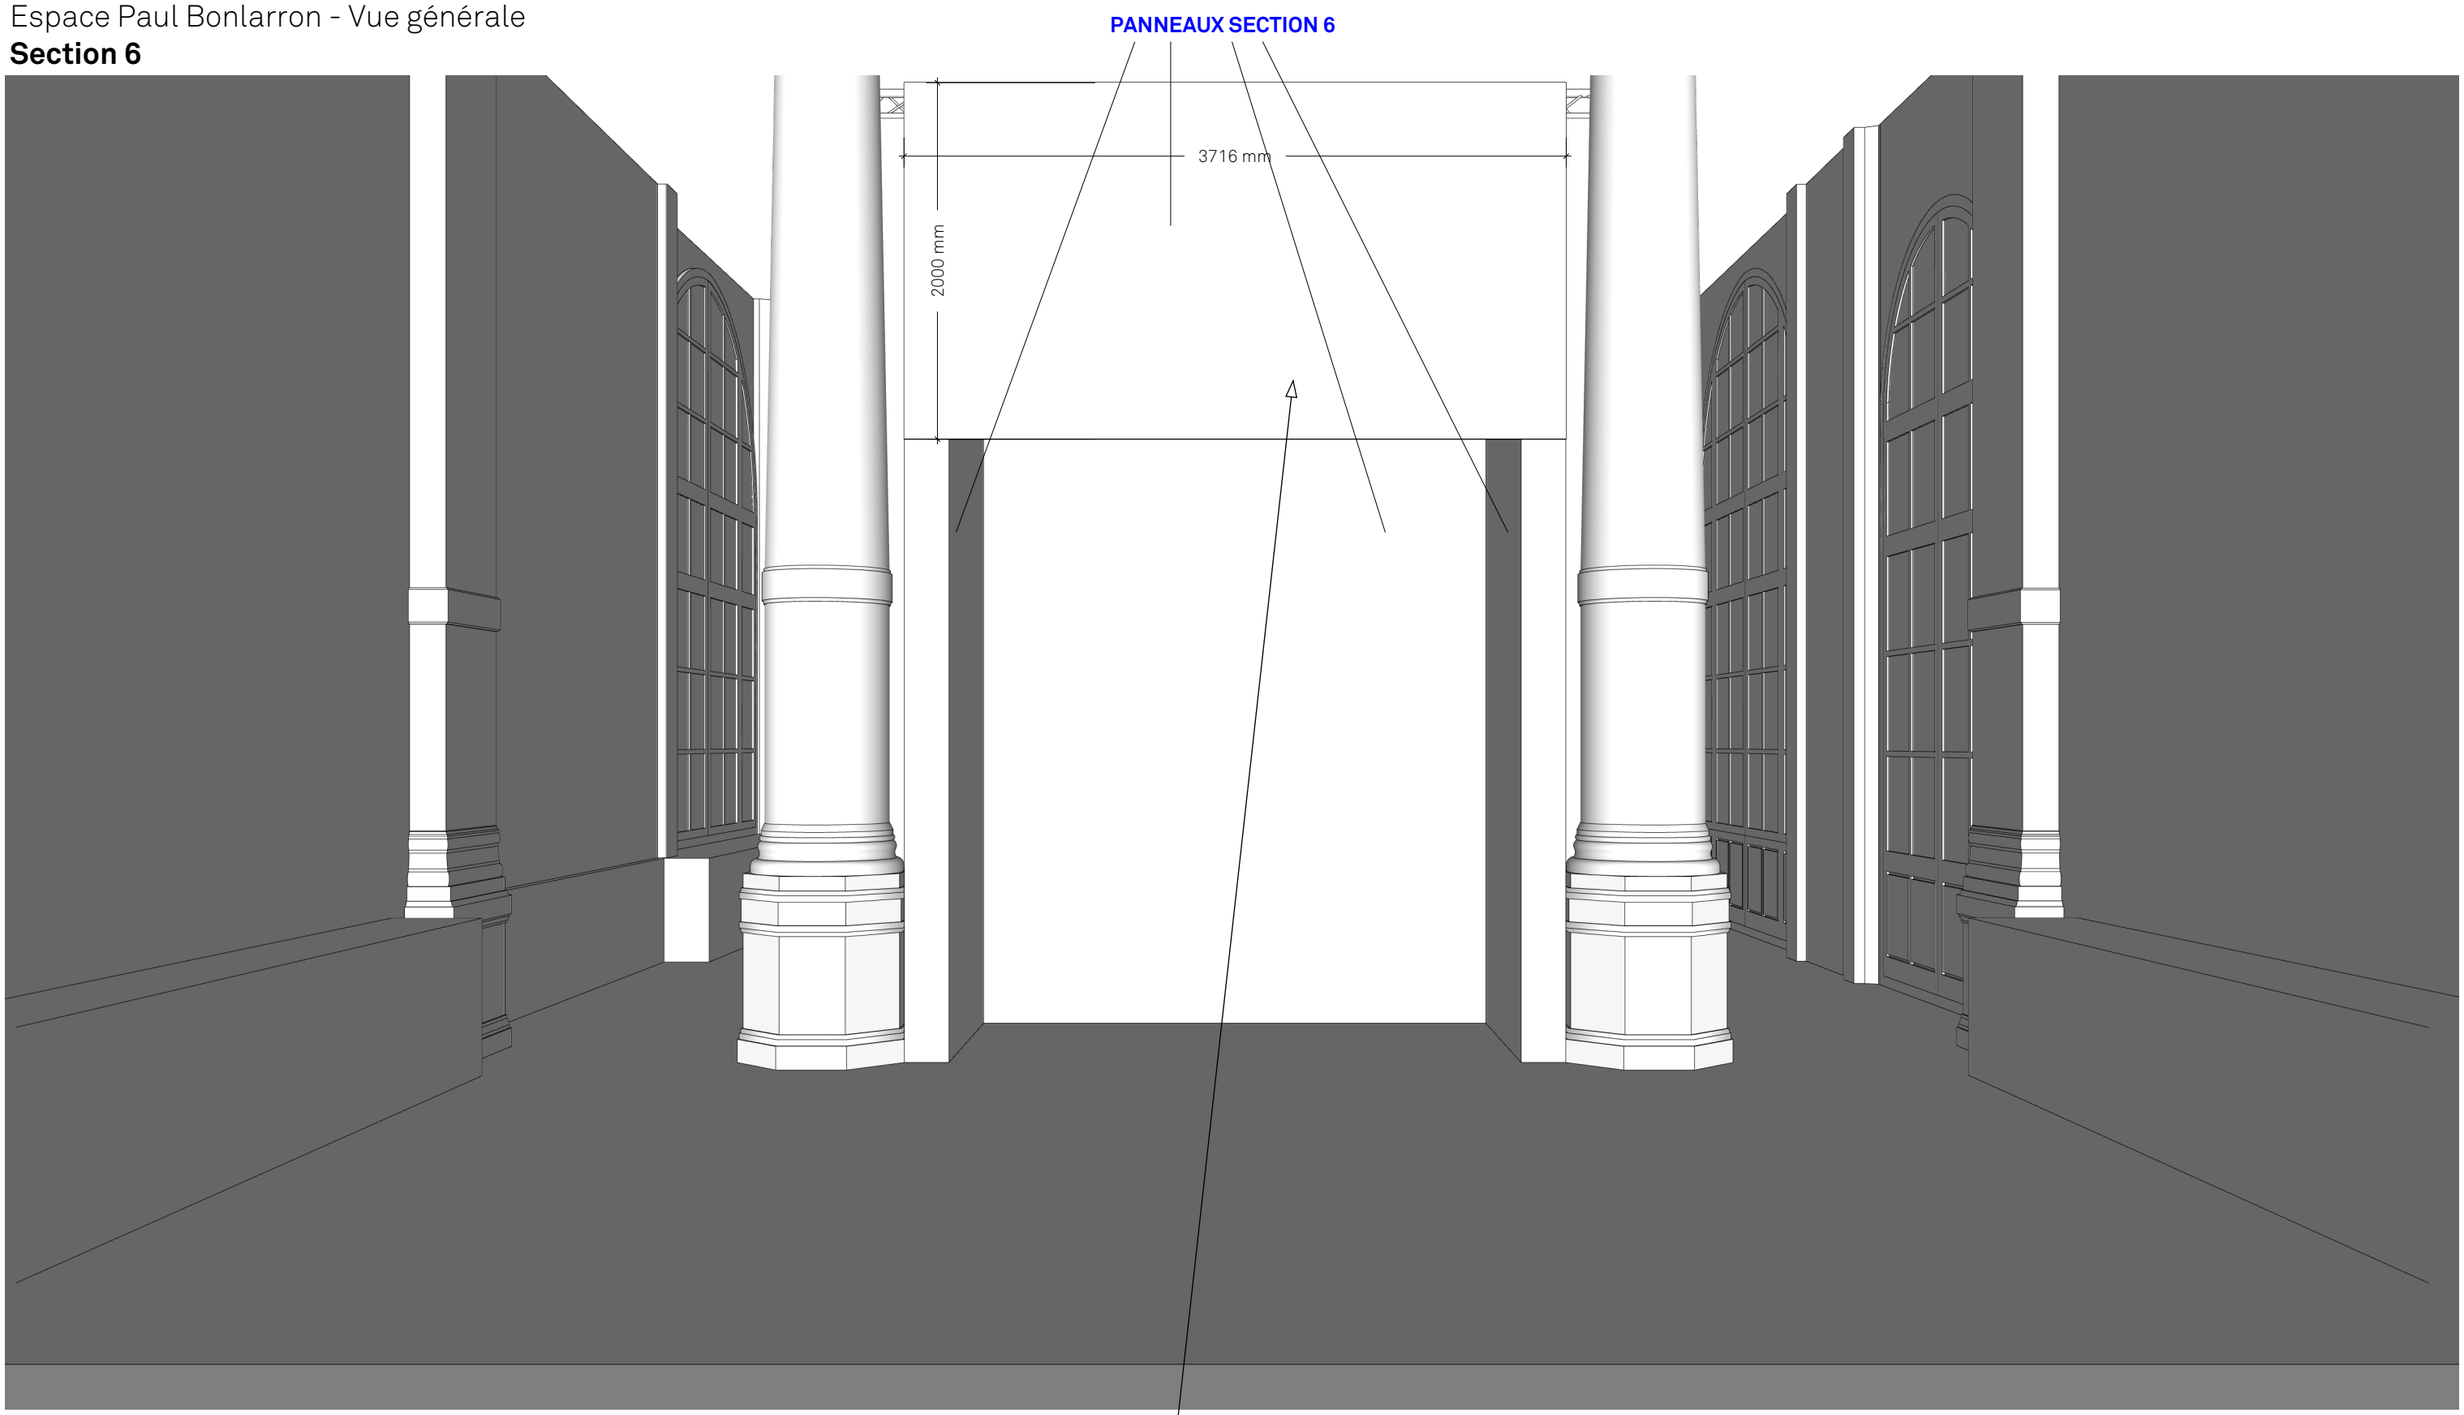


Espace Paul Bonlarron - Vue générale
Section 6

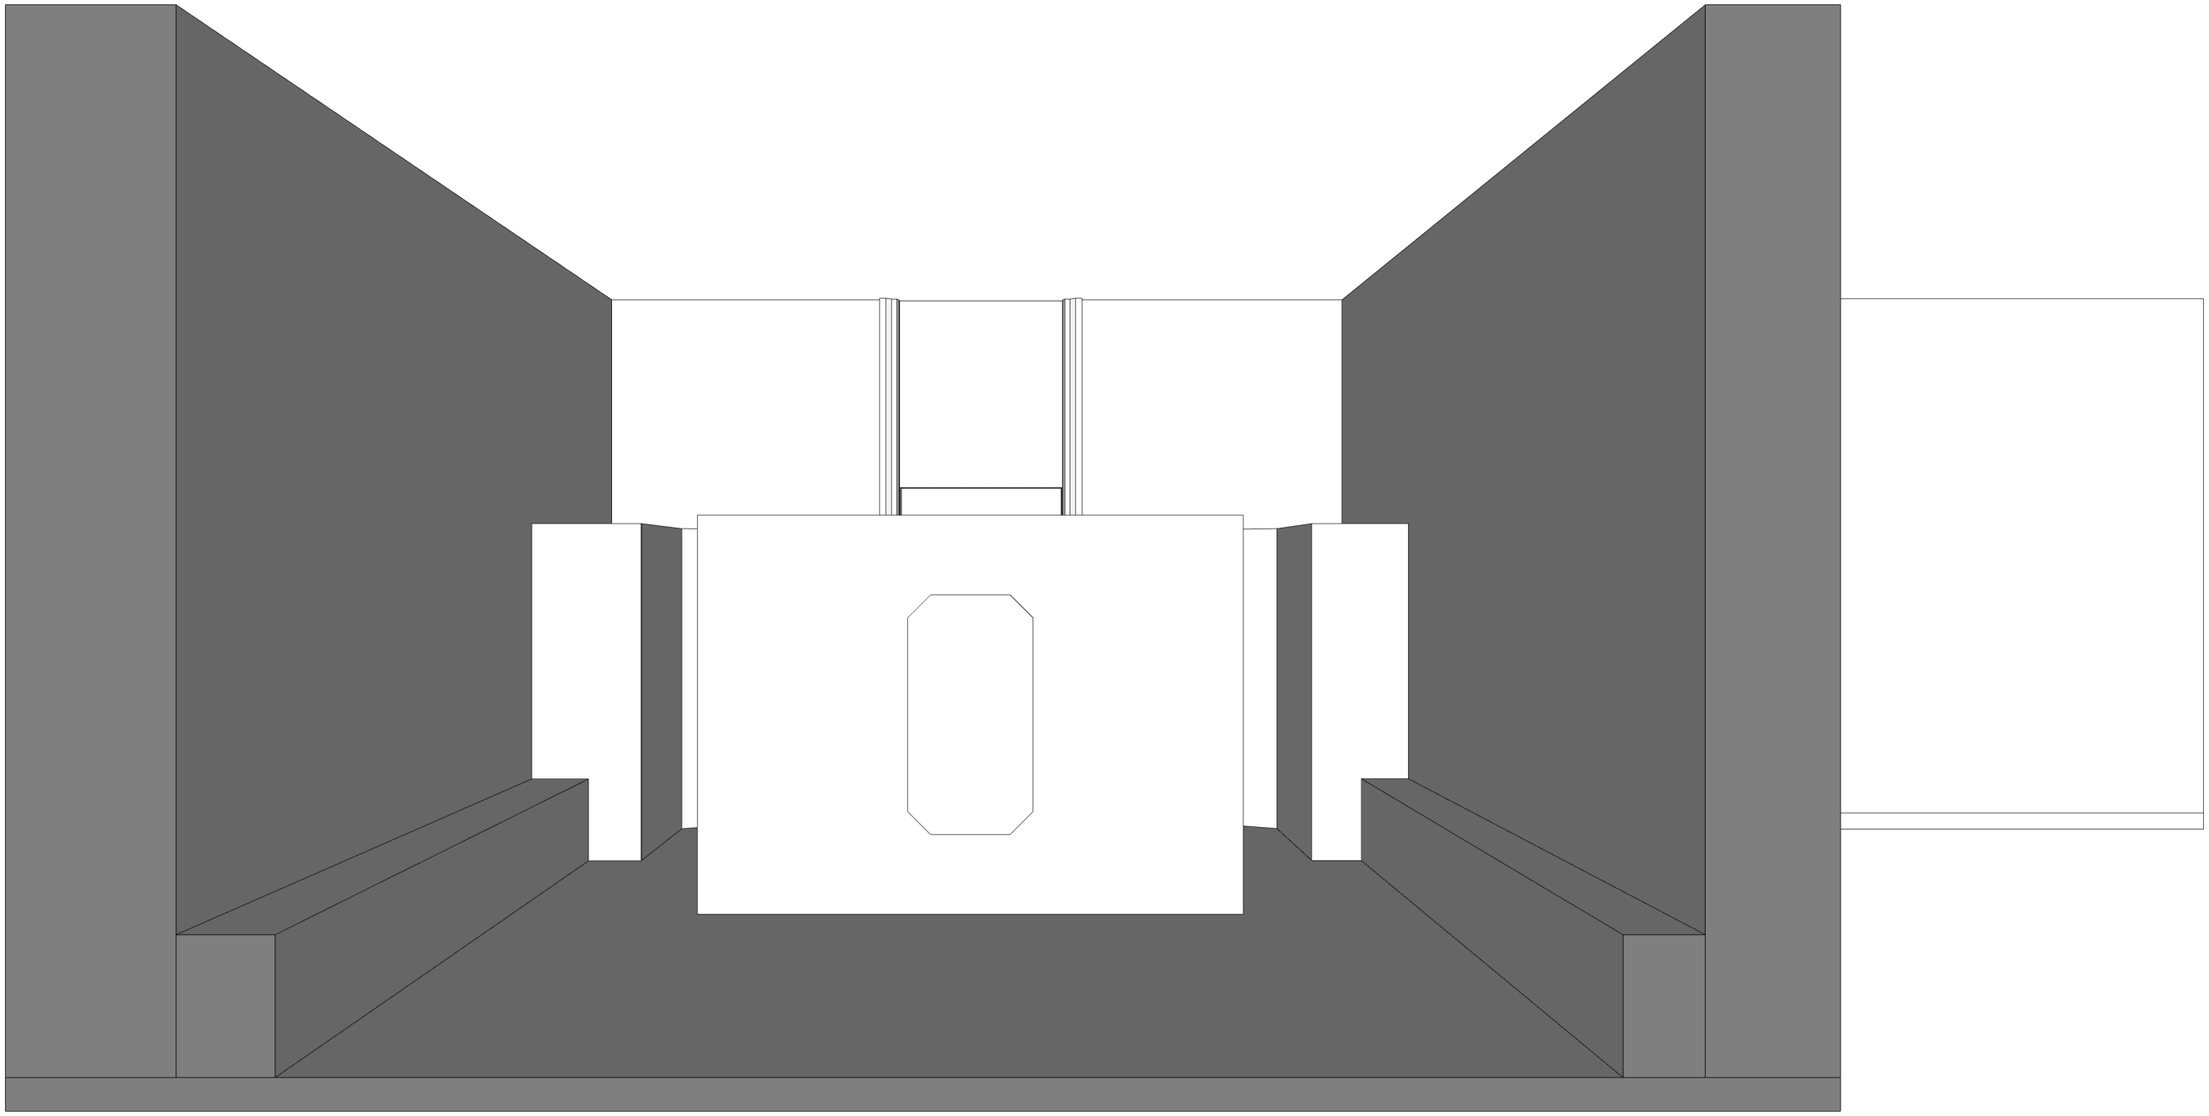


Espace Paul Bonlarron - Vue générale
Section 6

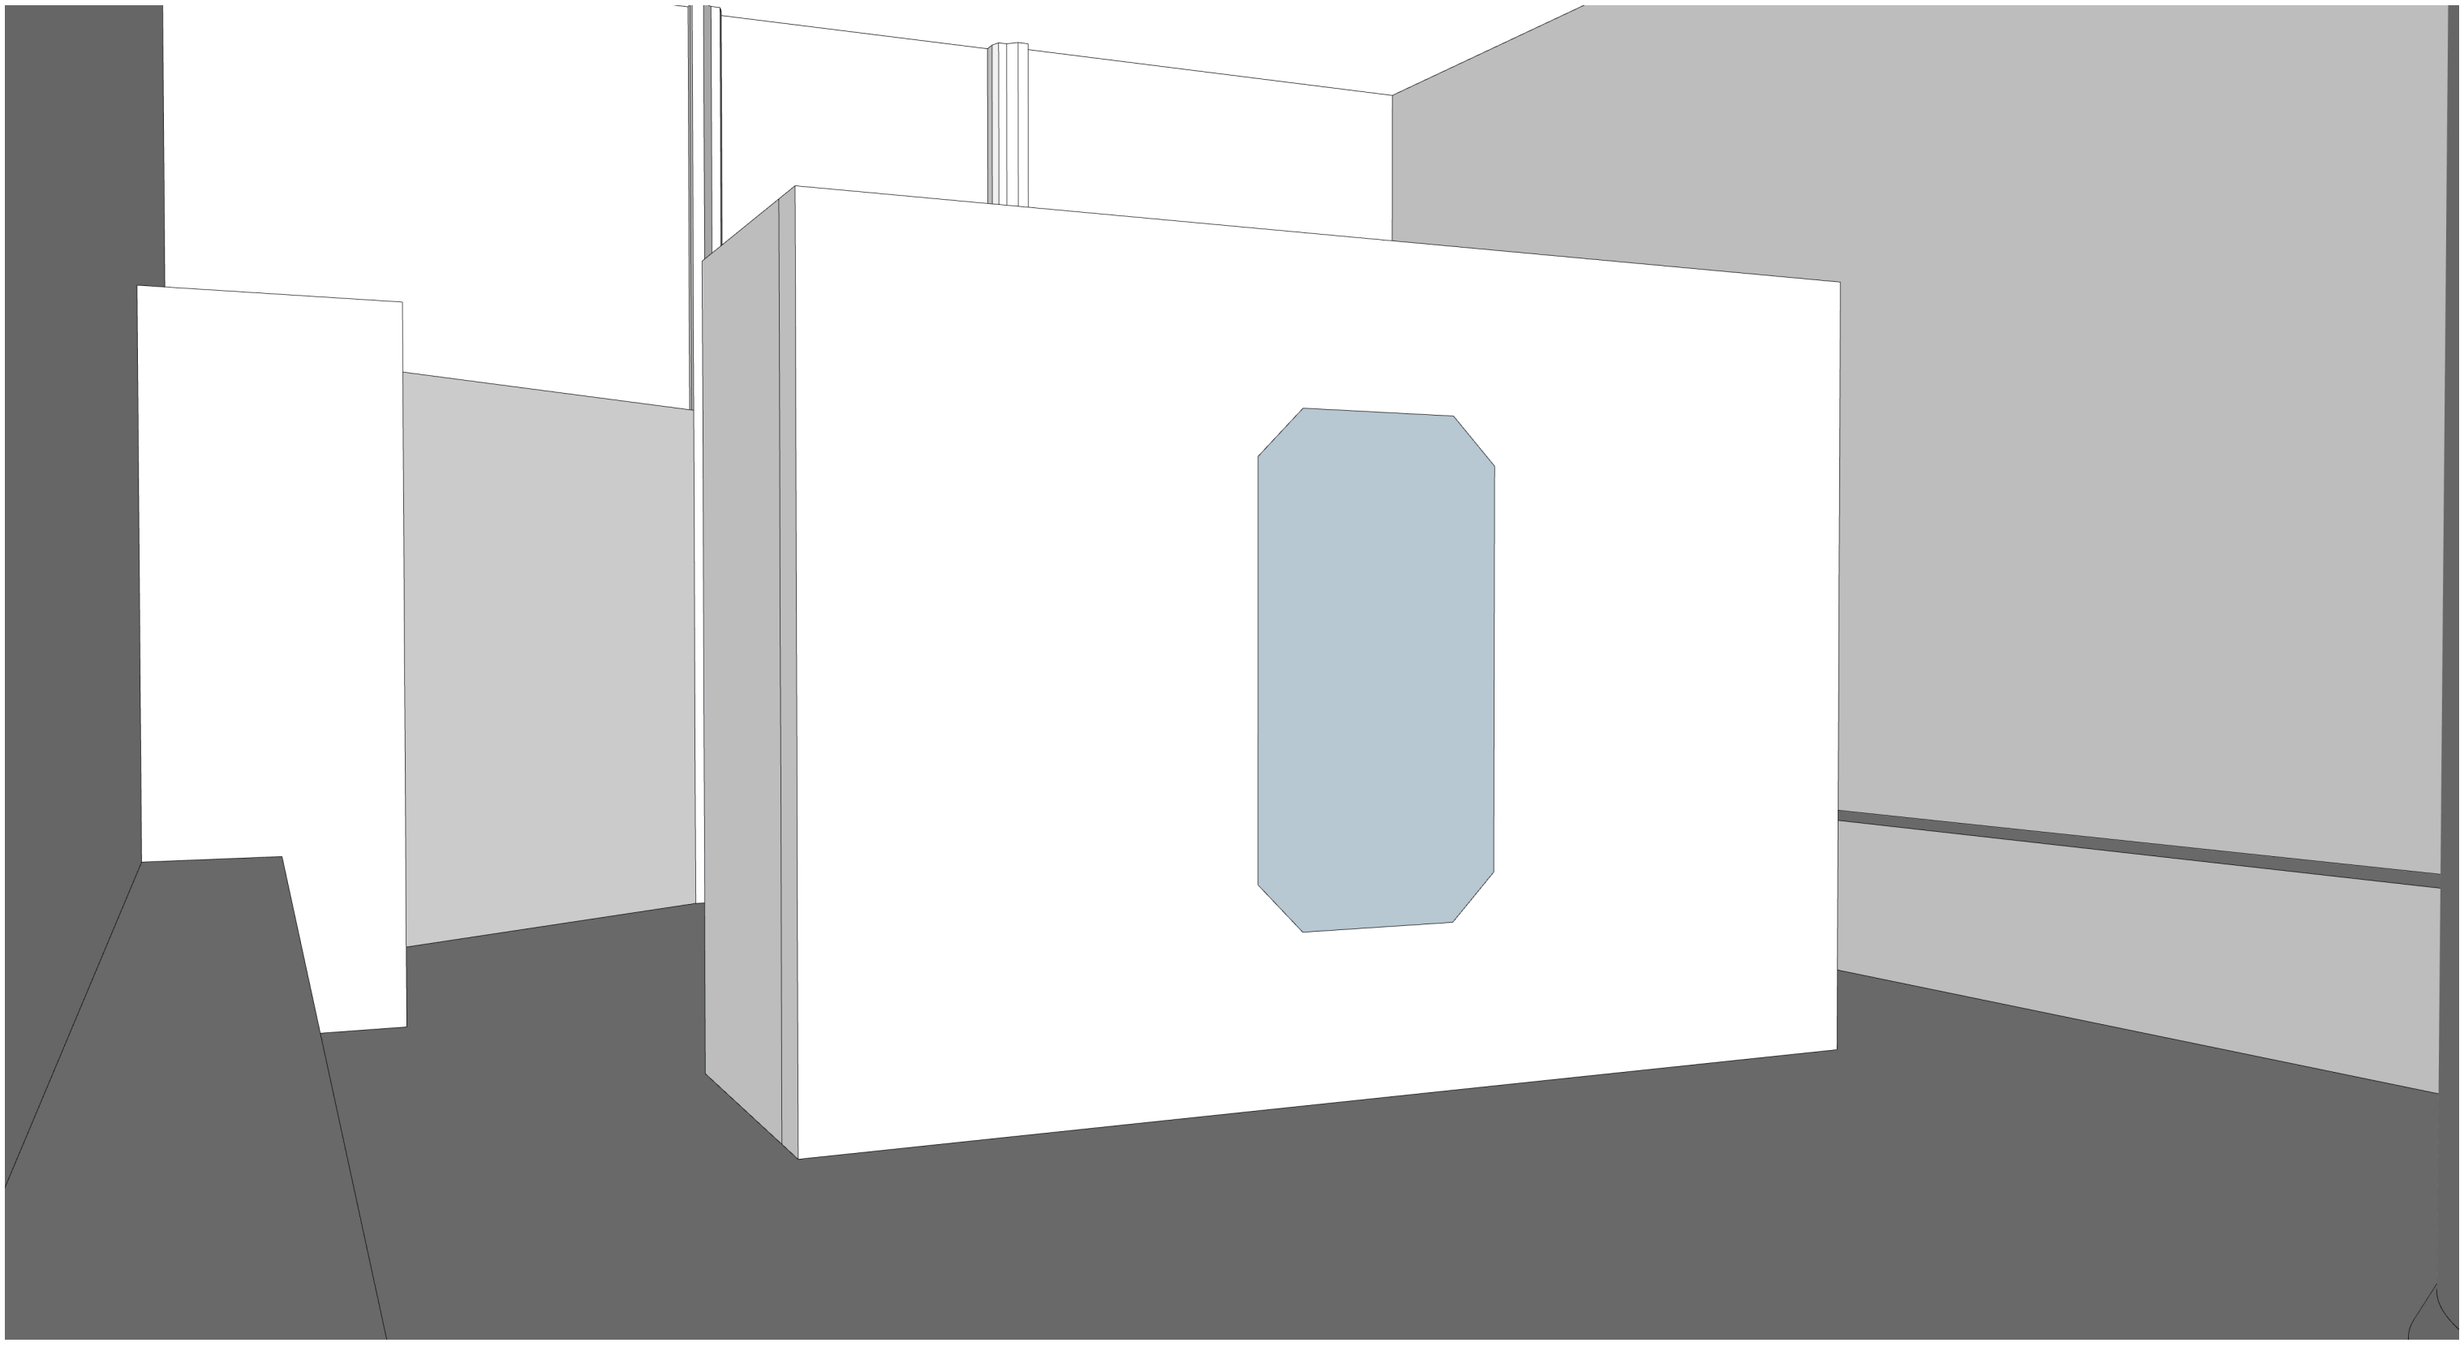


Espace Paul Bonlarron - Coupe DD
Section 6

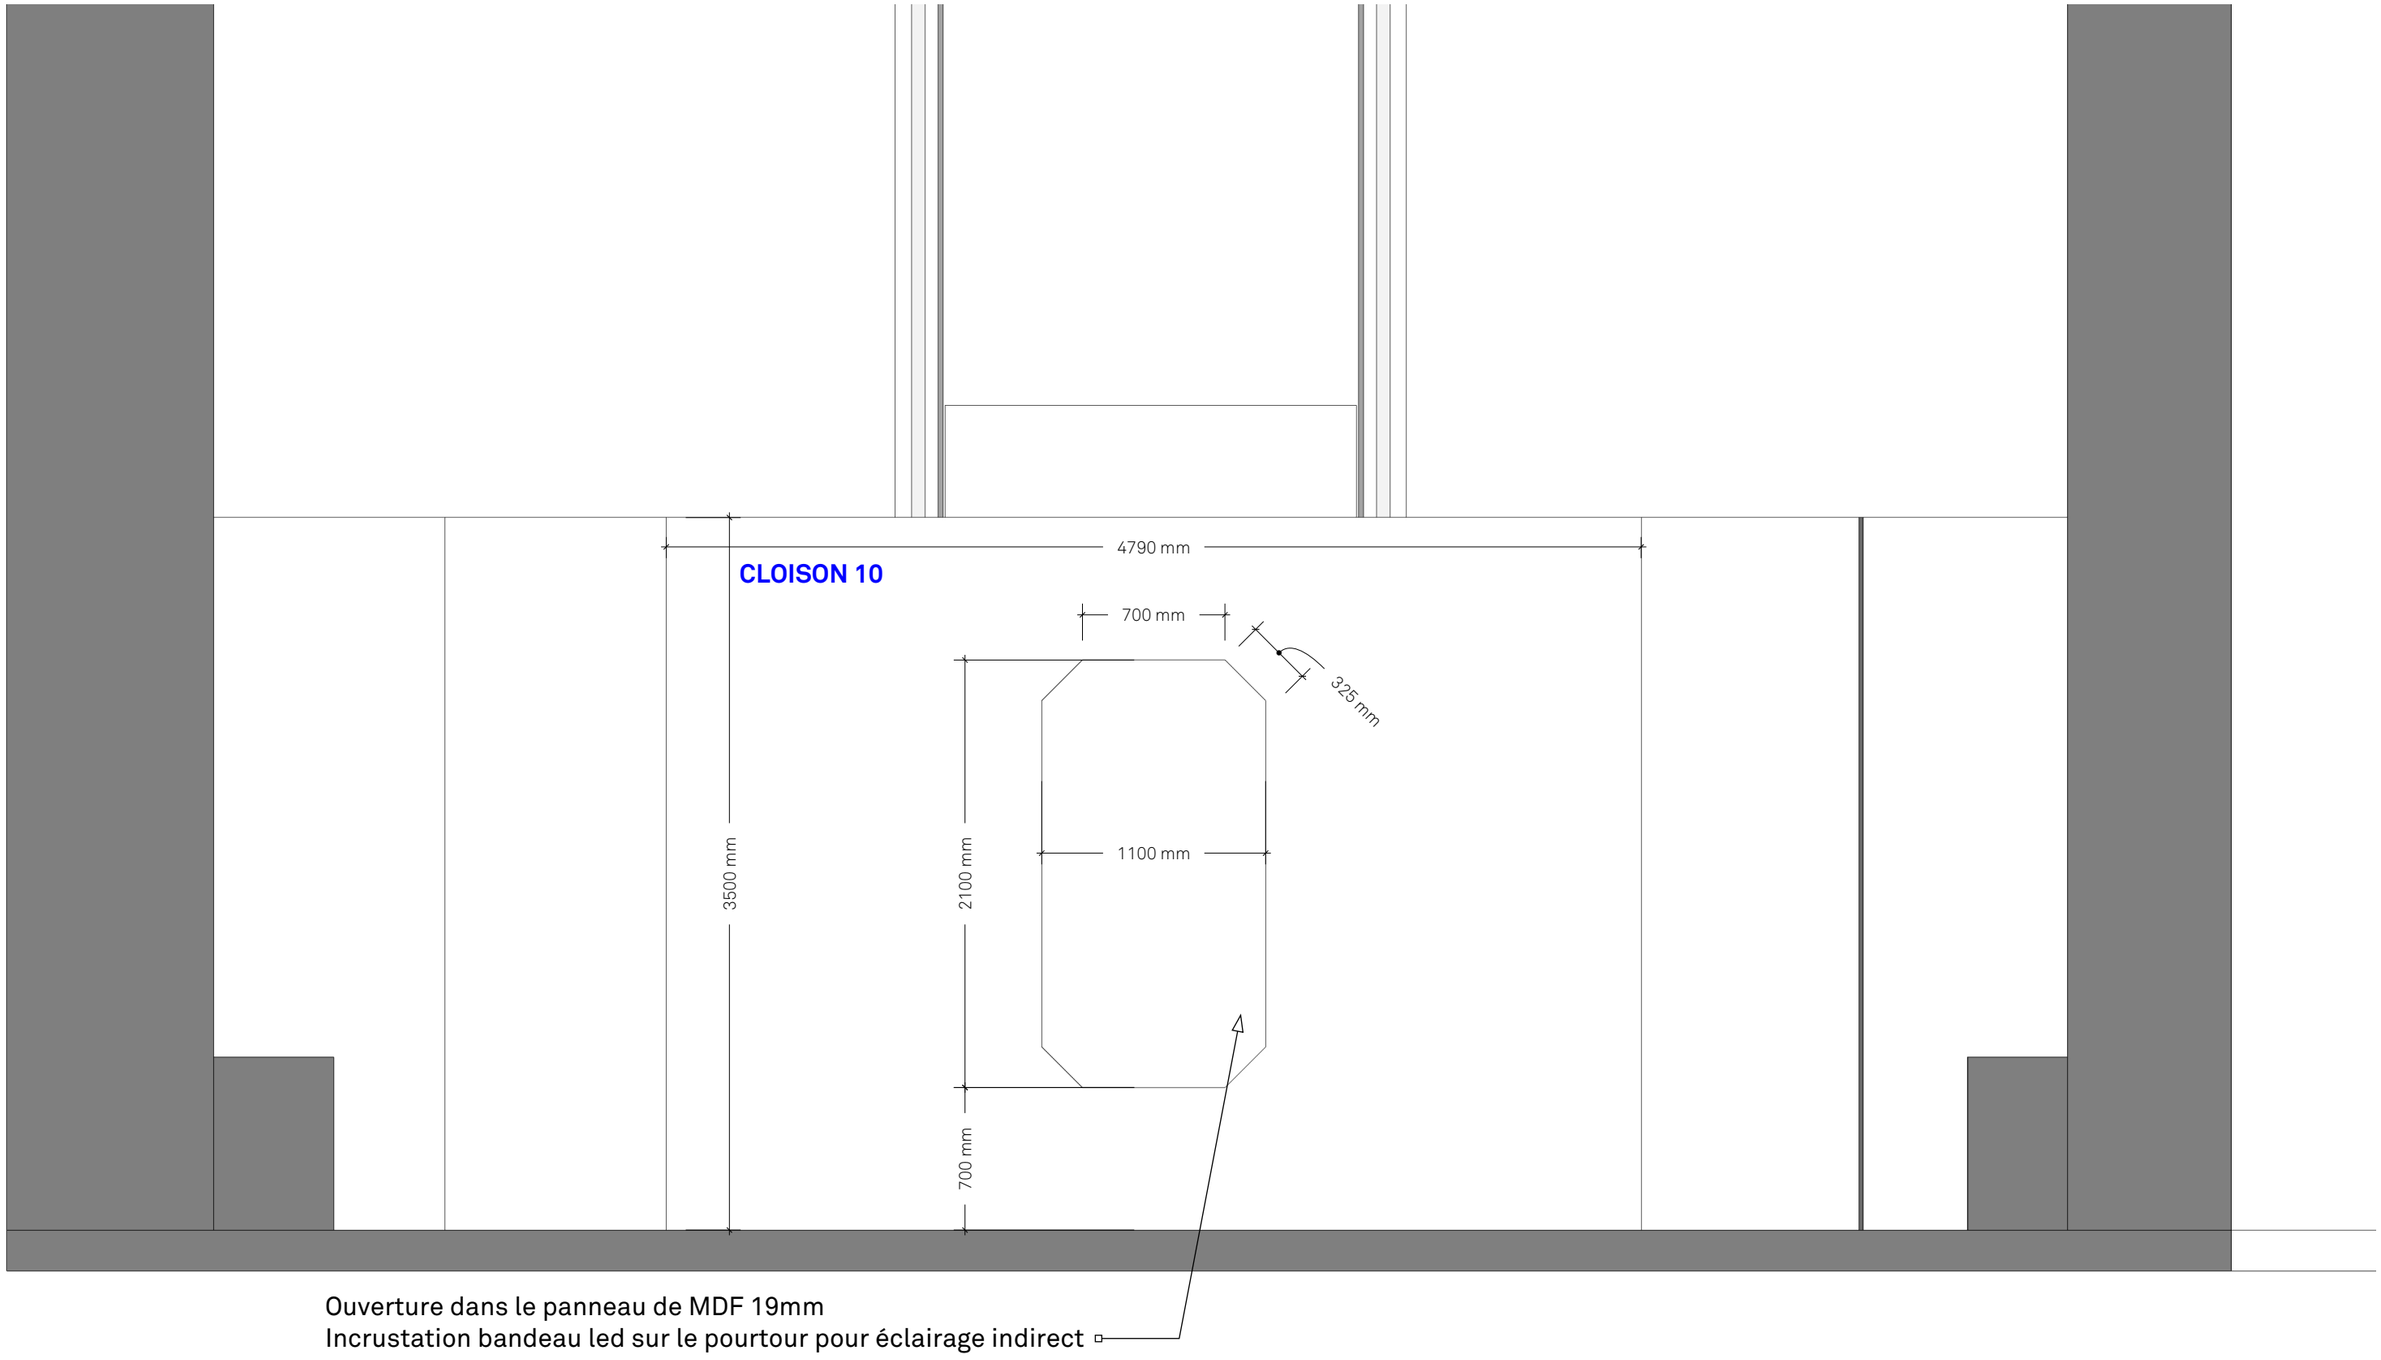


MEDIA SET
Section 7

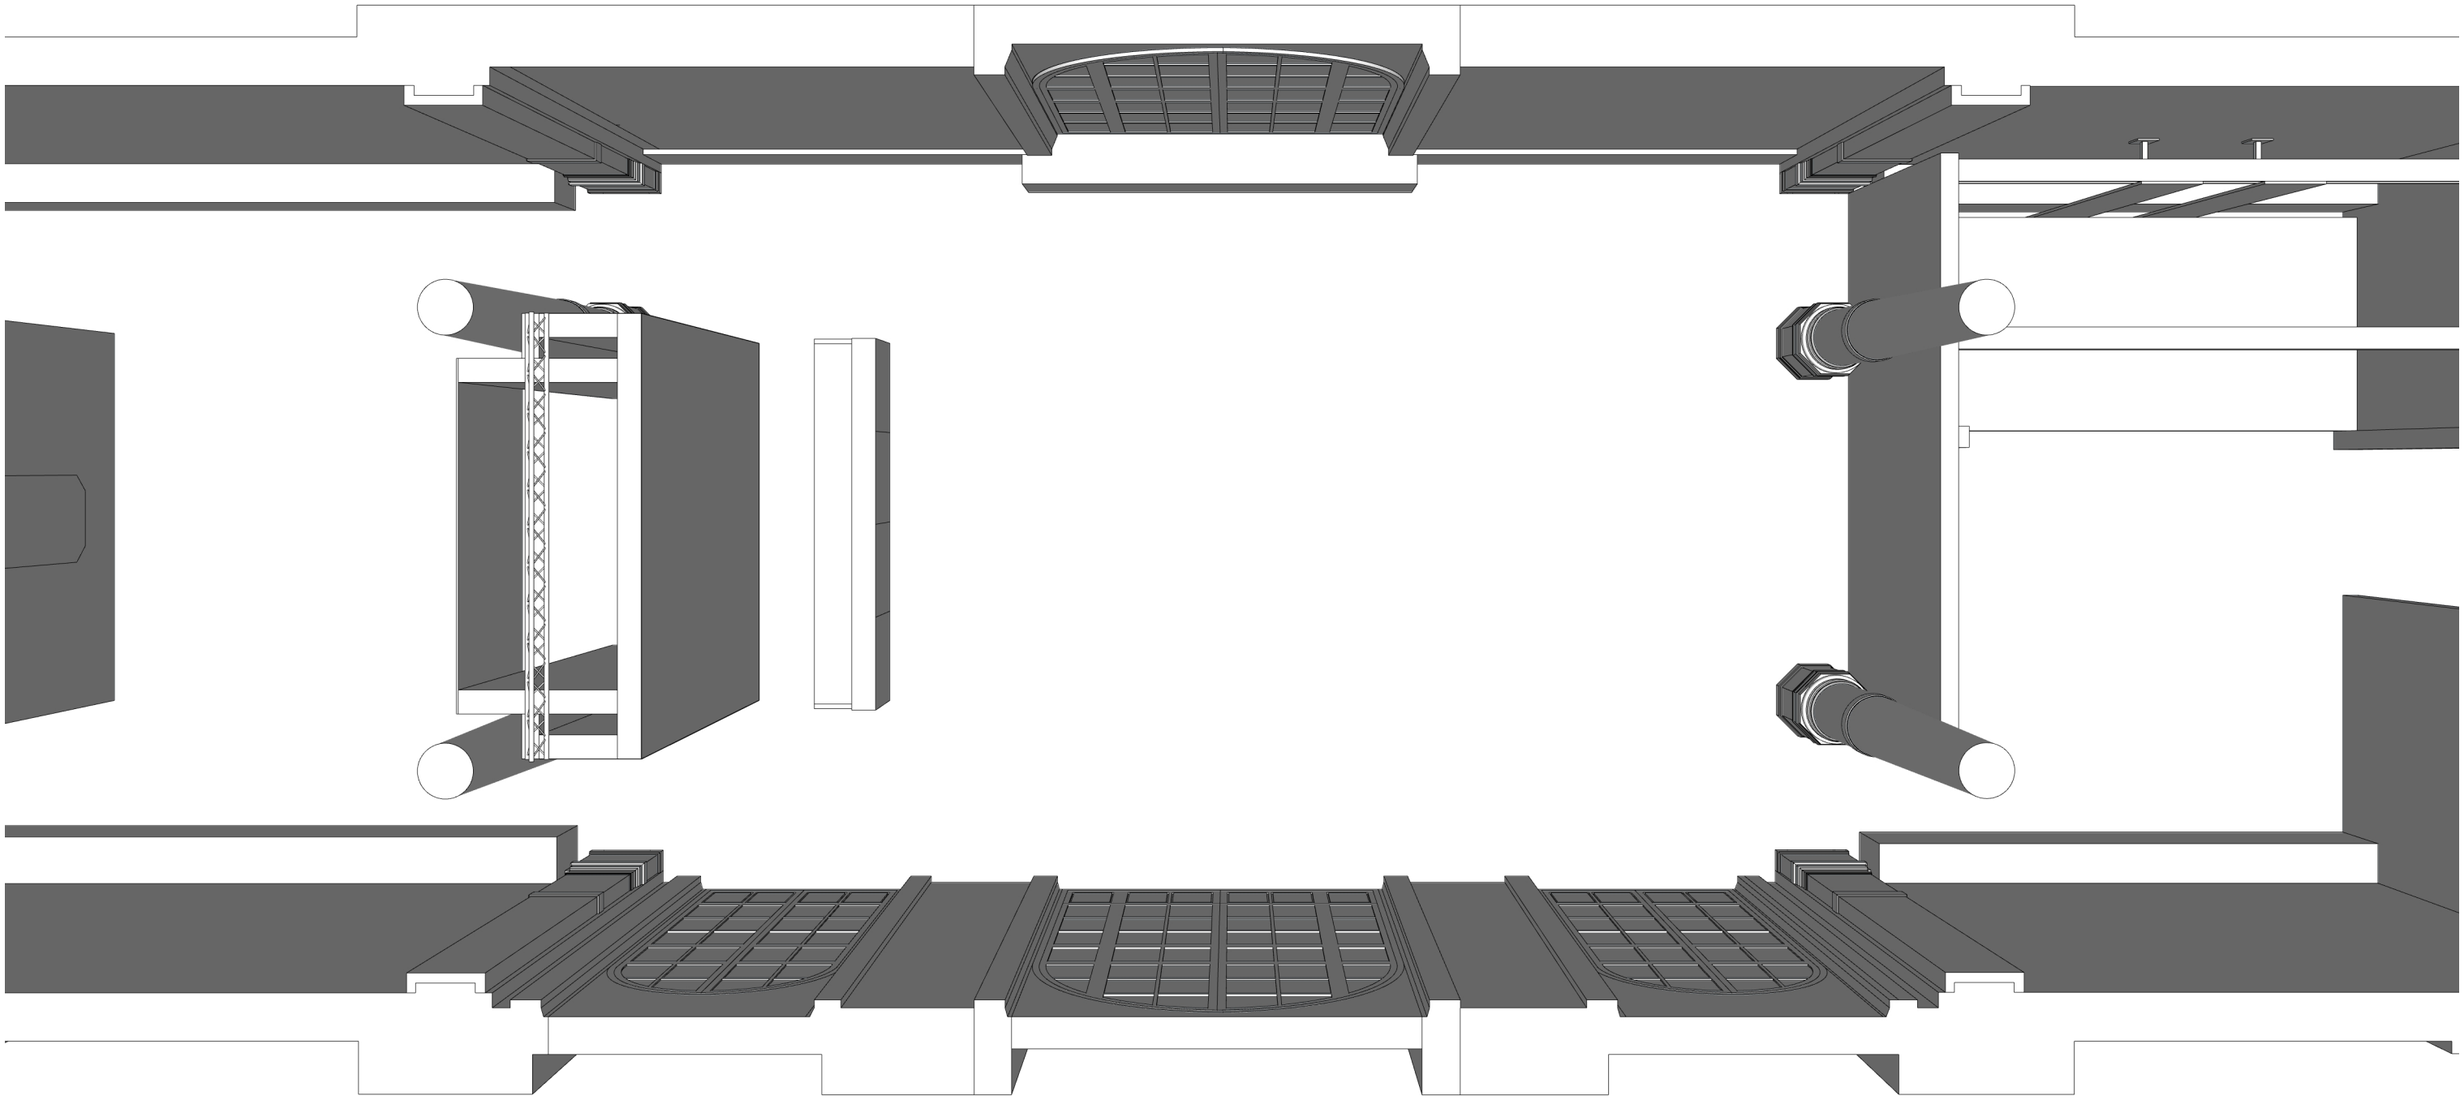

MEDIA SET
Section 7

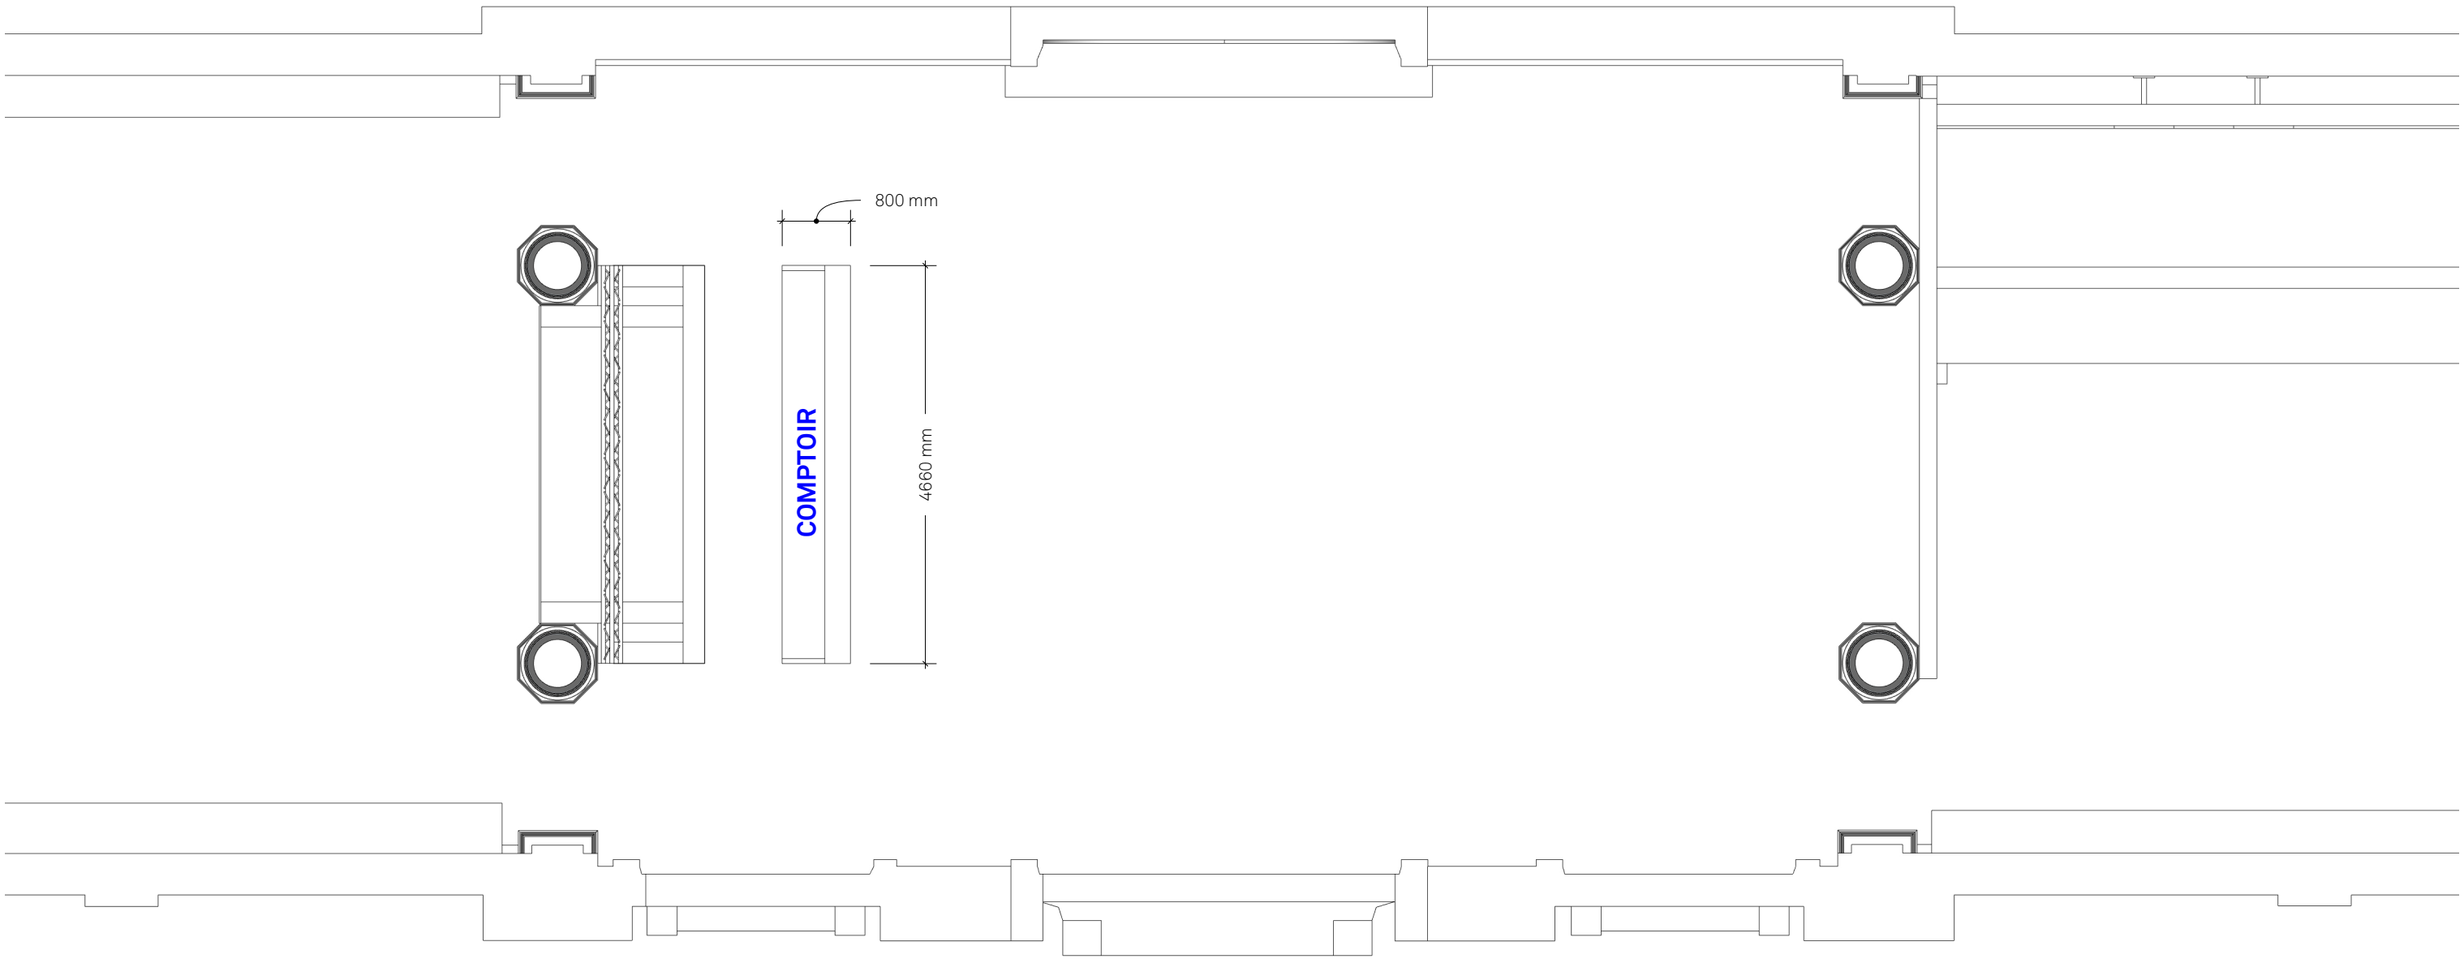


Espaces OUD + PIERRE MARIE STUDIO
Section 8

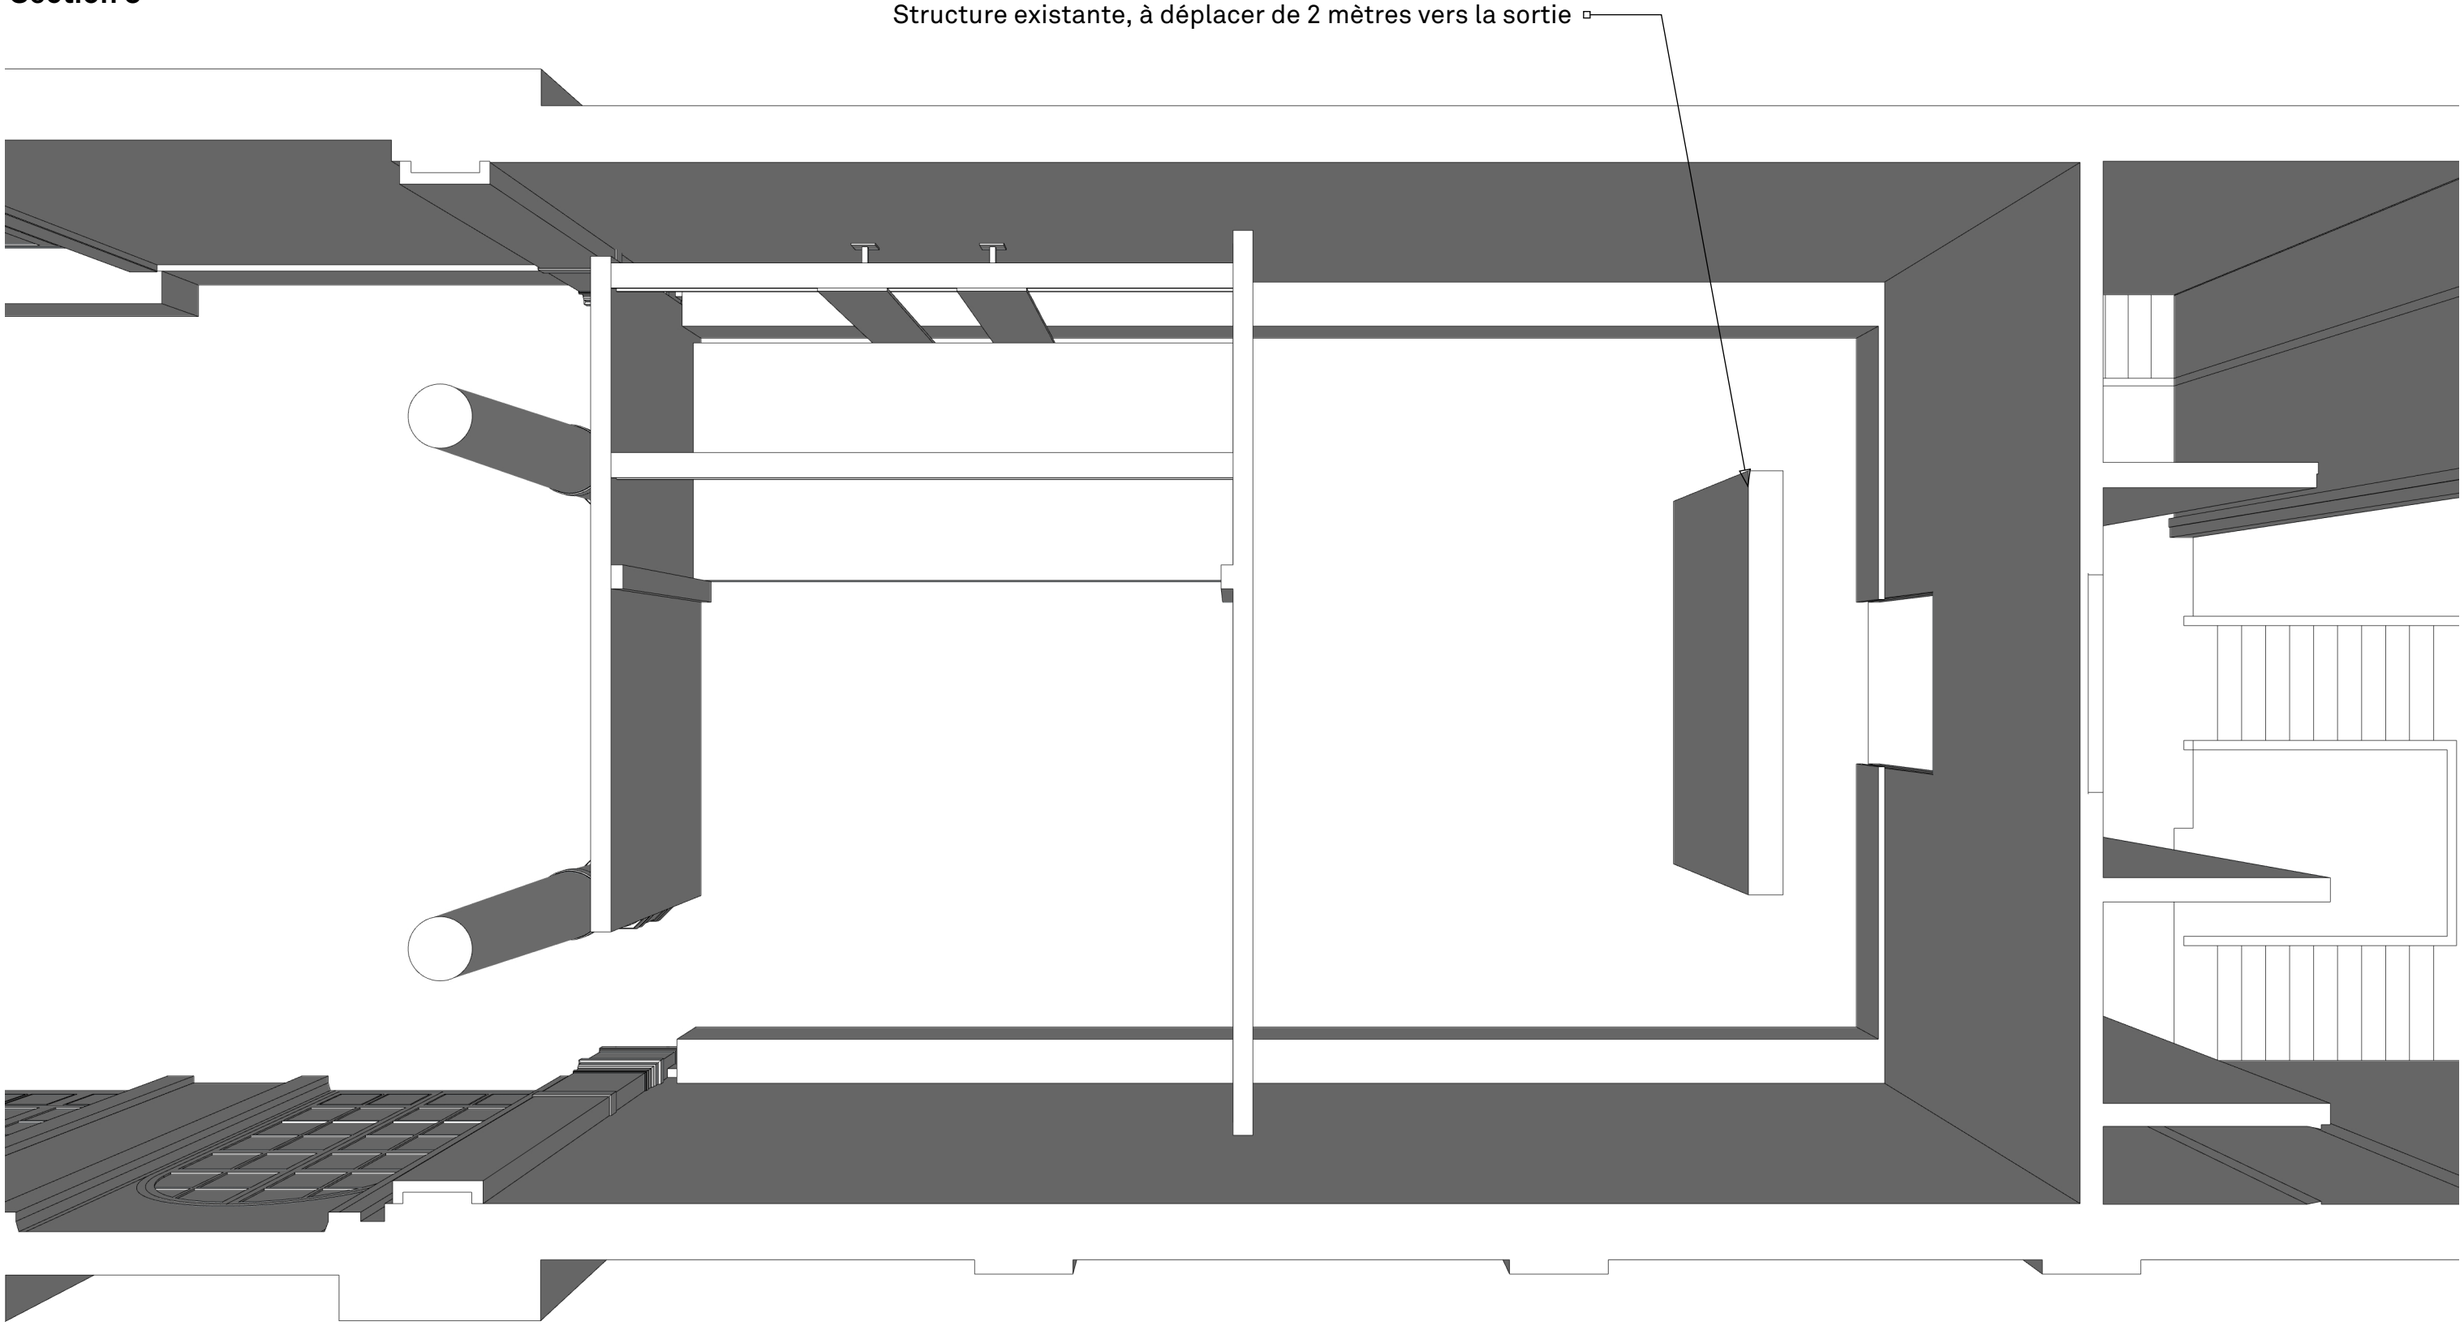


Espaces OUD + PIERRE MARIE STUDIO


Section 8

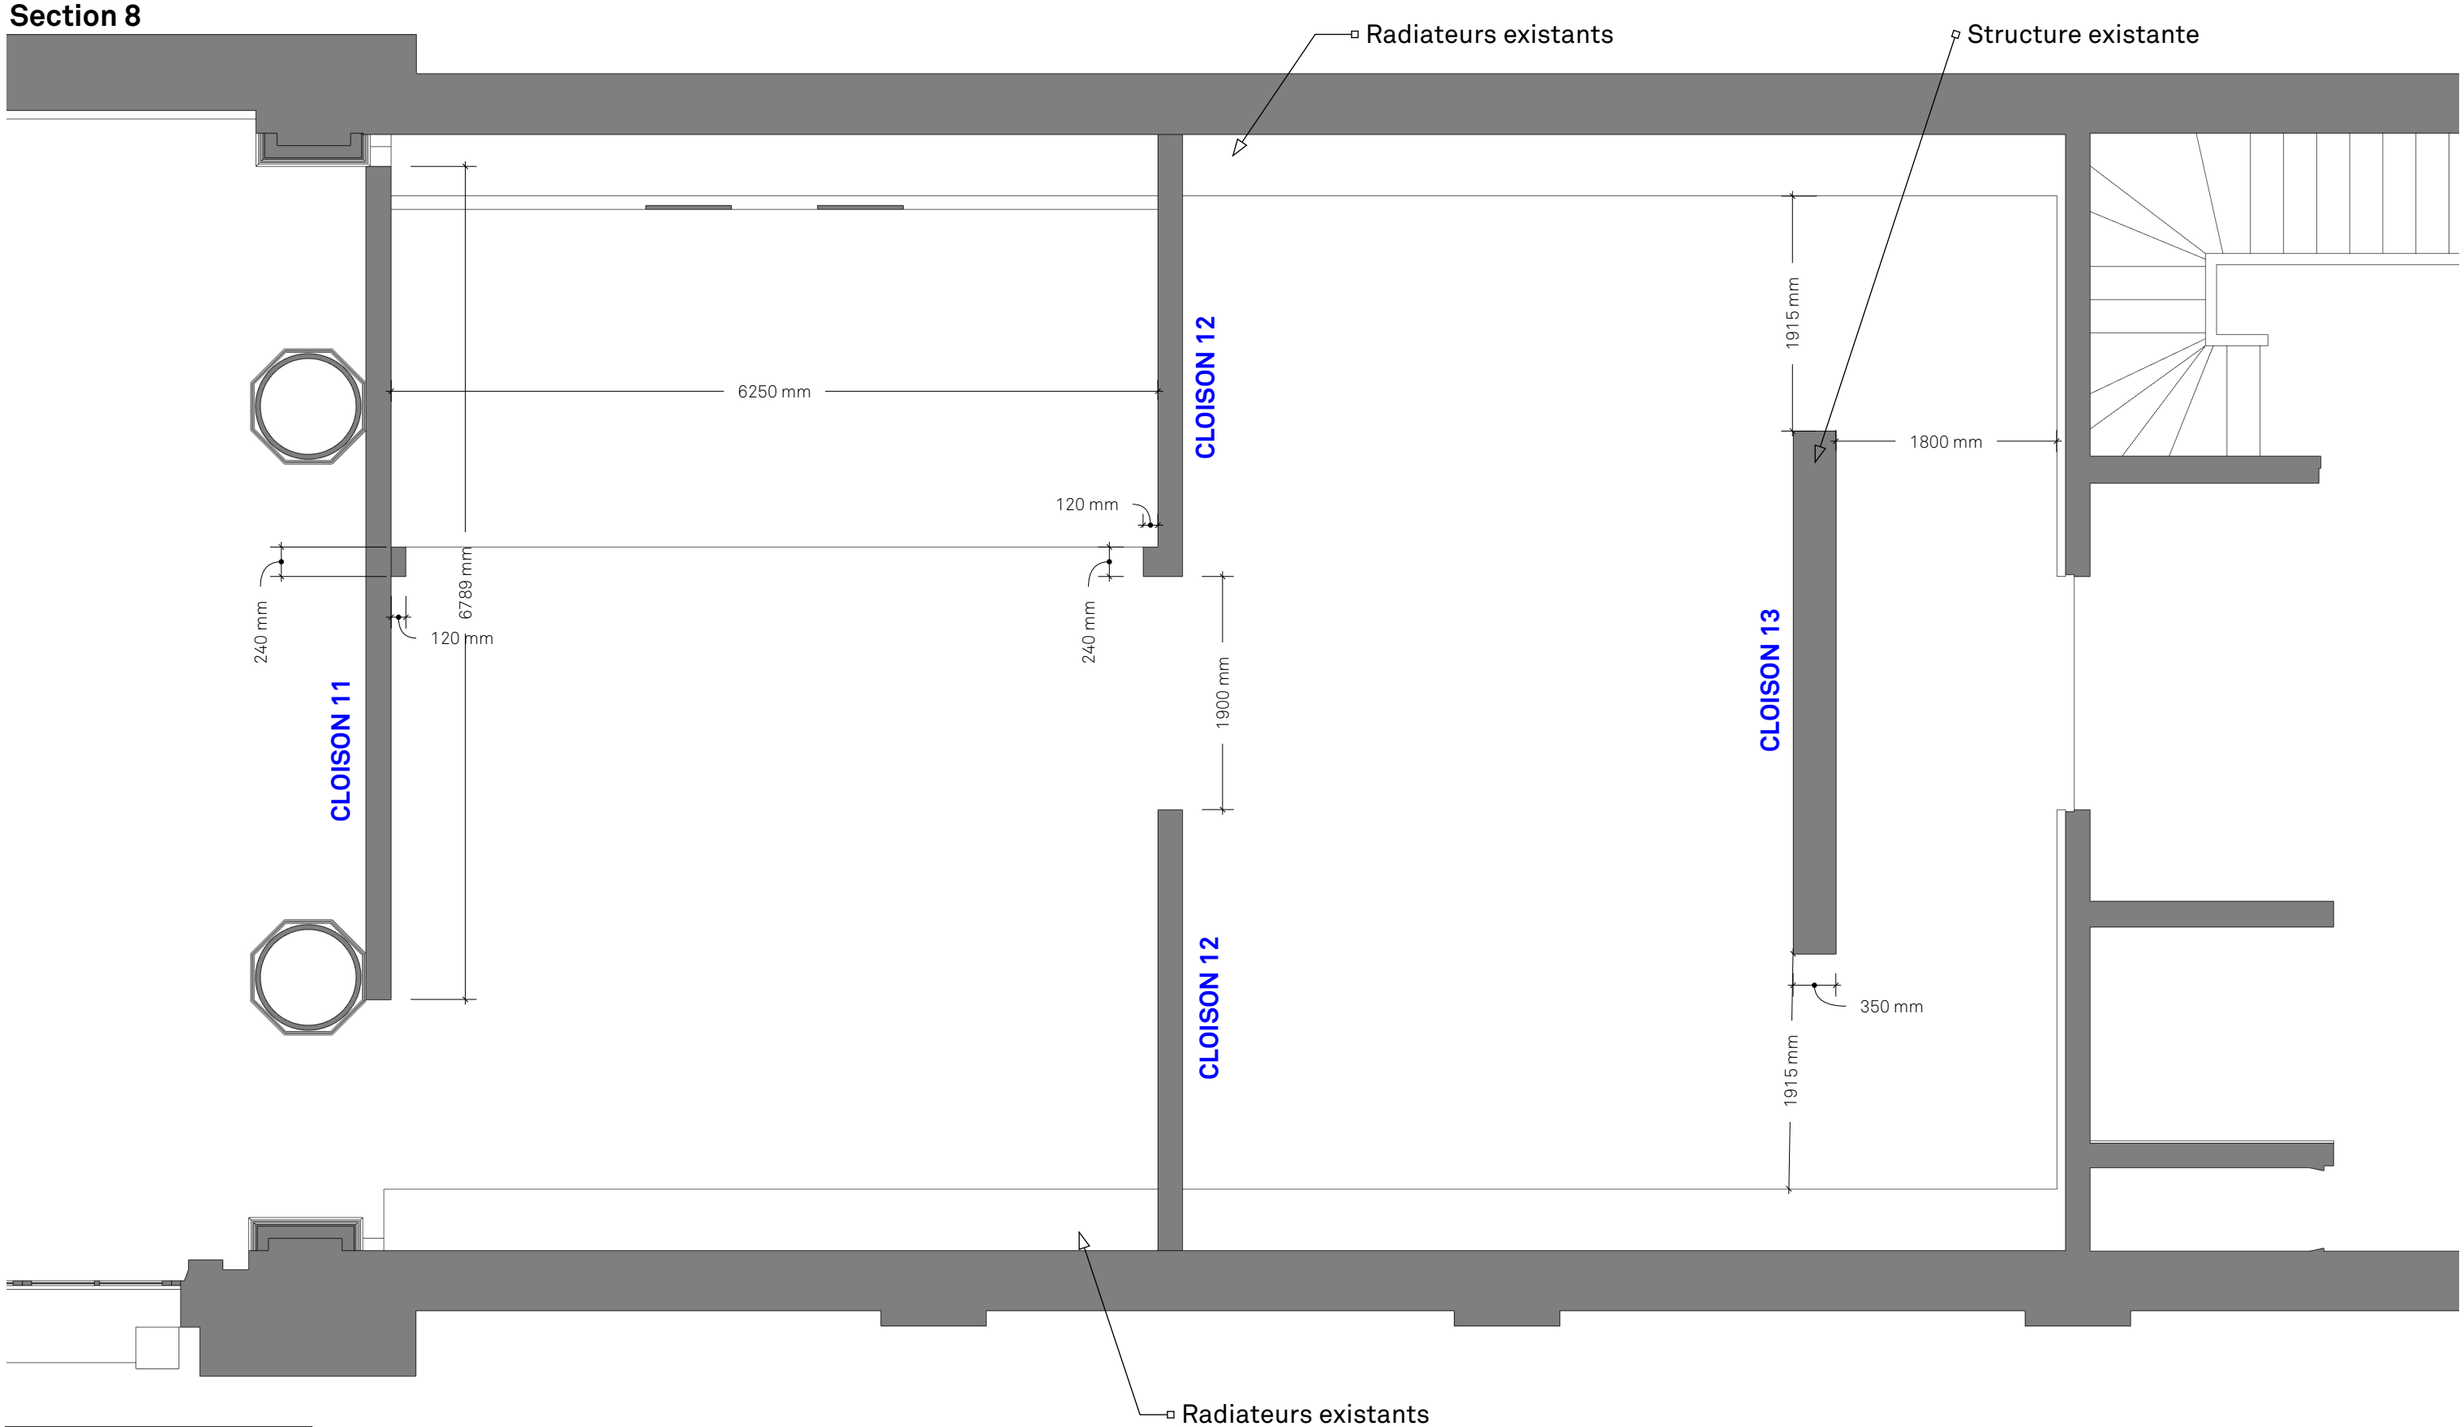


Espace OUD - Vue générale
Section 8

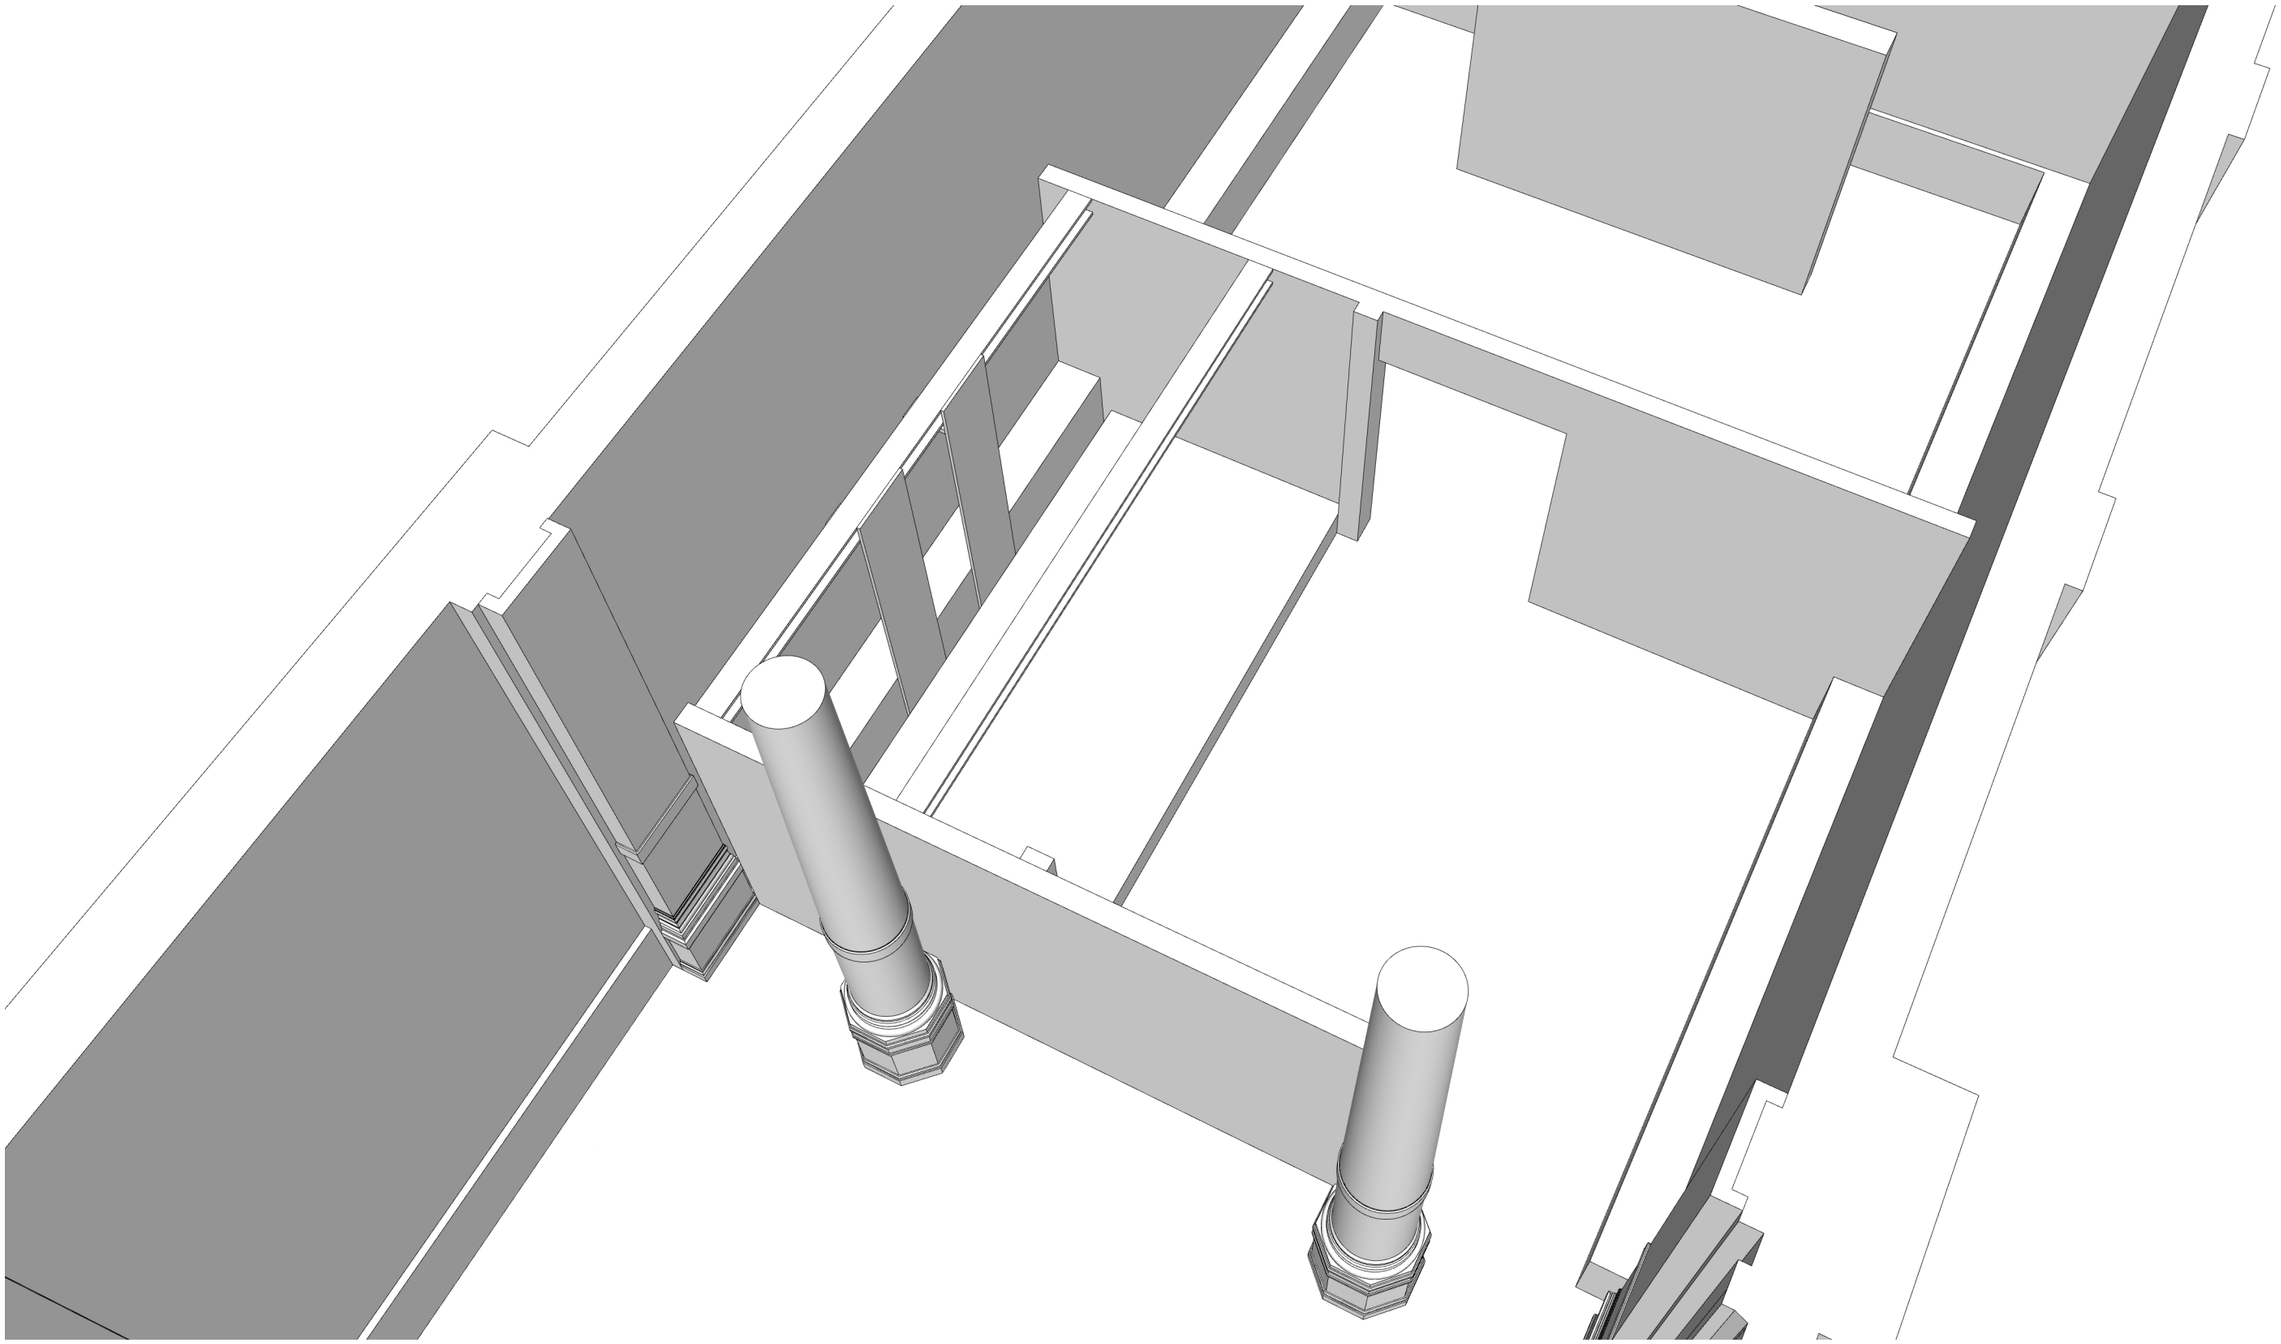


Espace OUD - Vue générale
Section 8

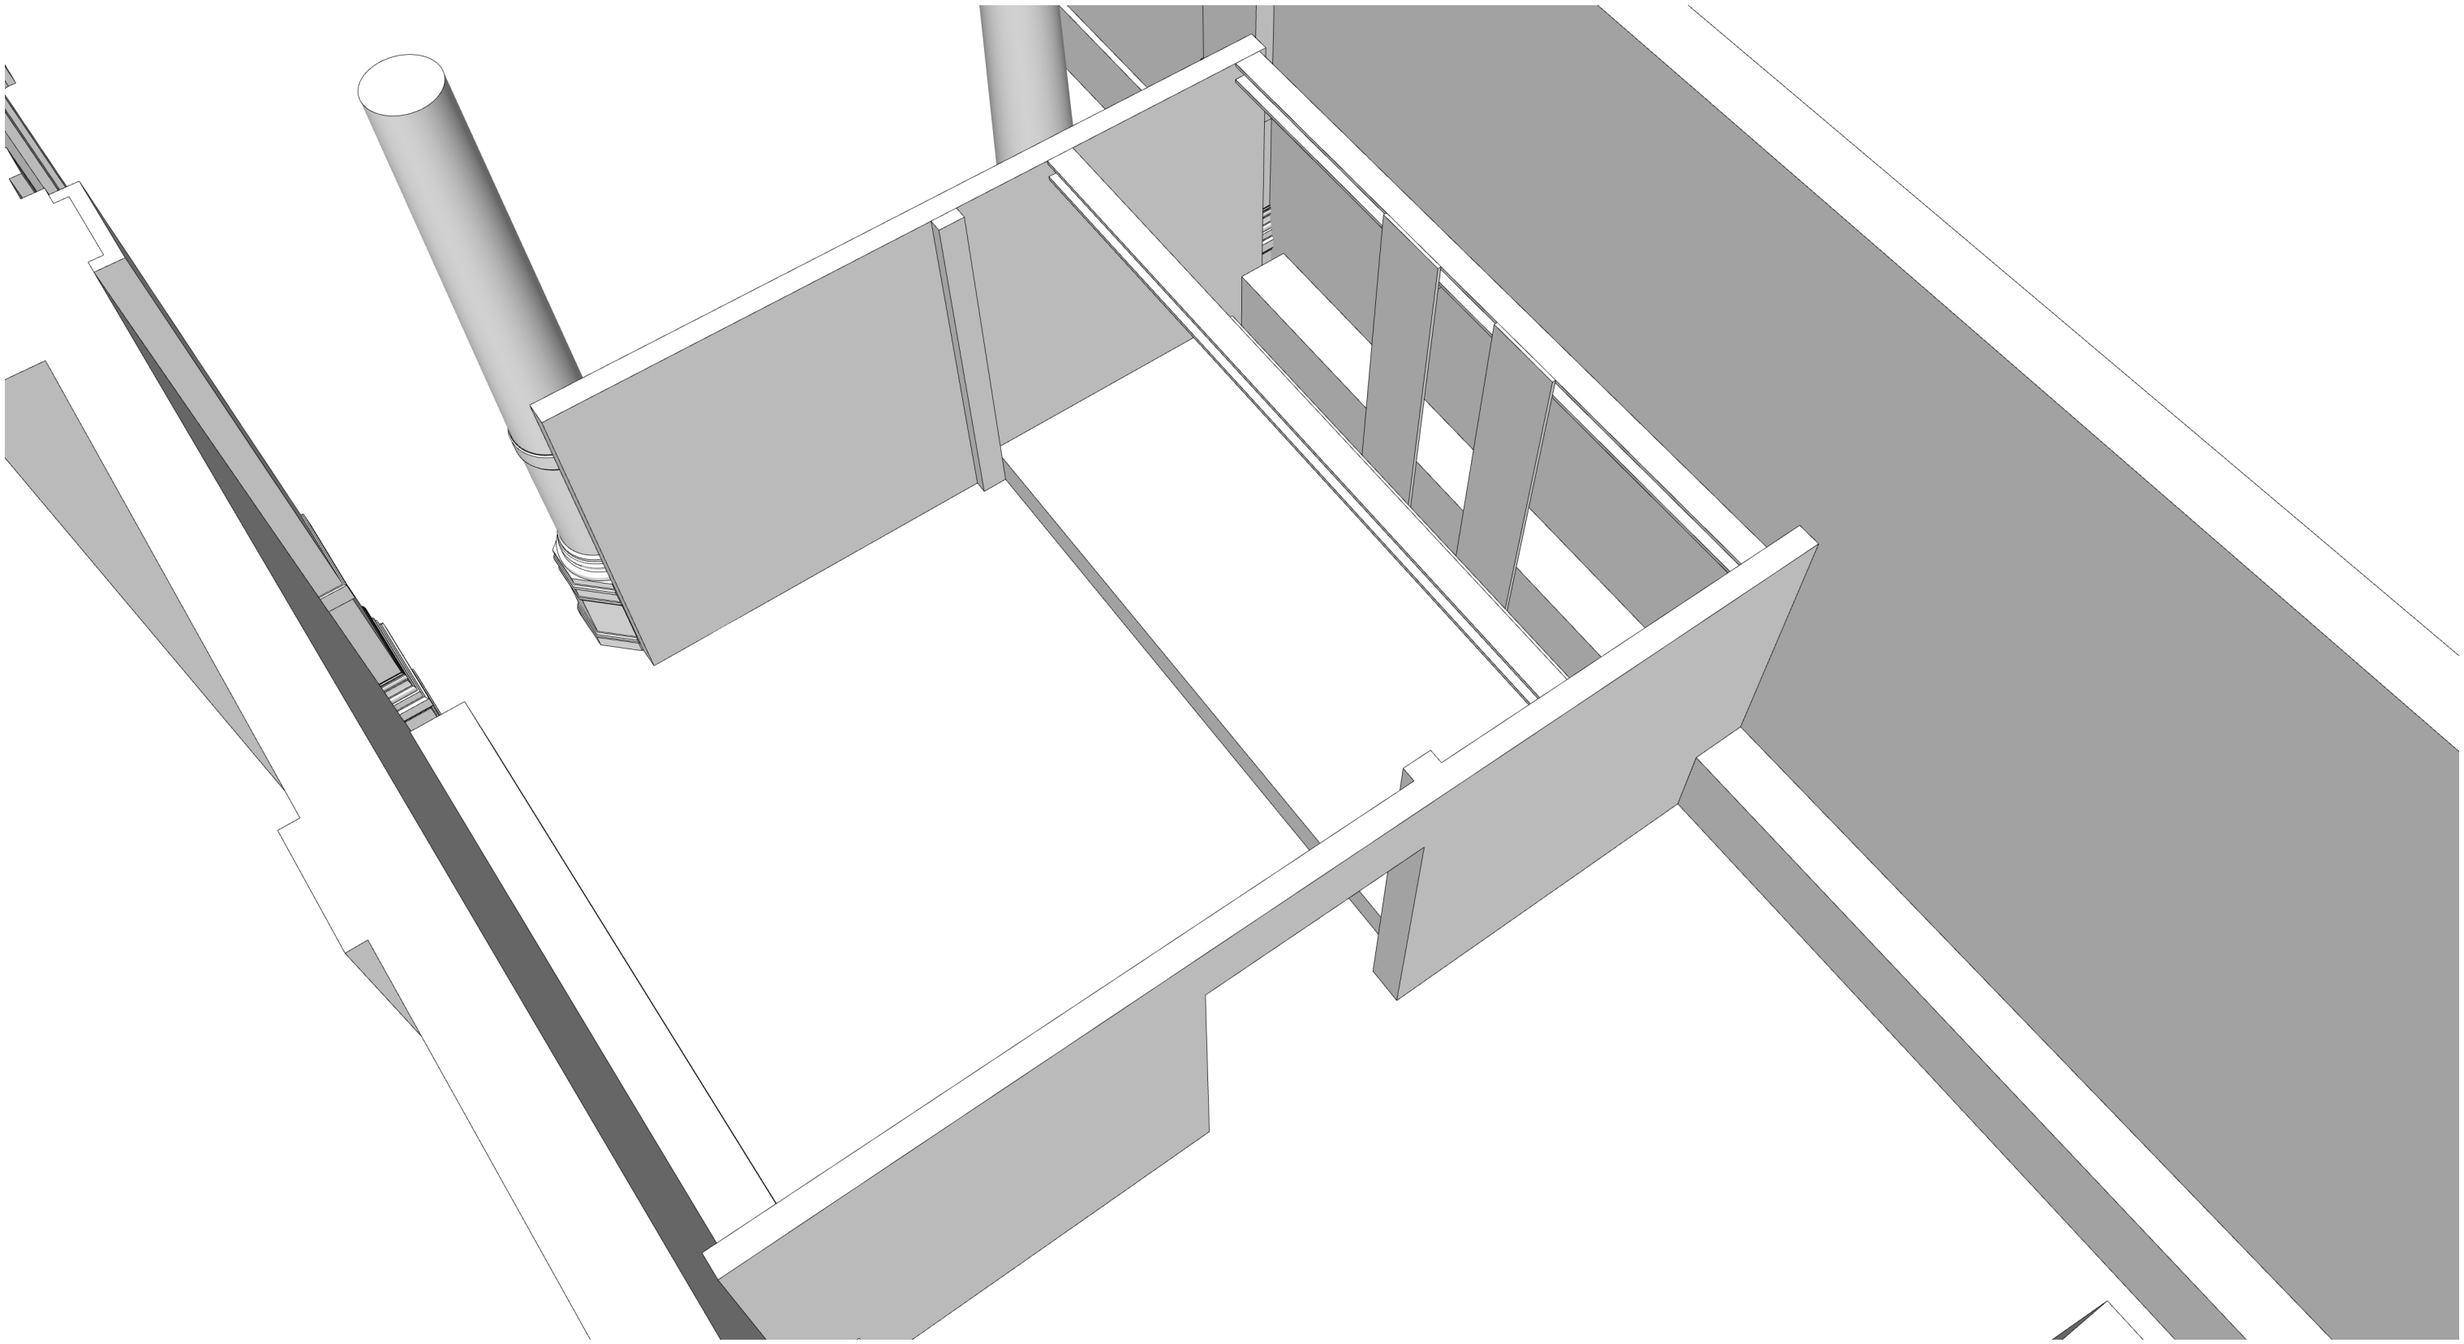


Espace OUD - Coupe AA
Section 8

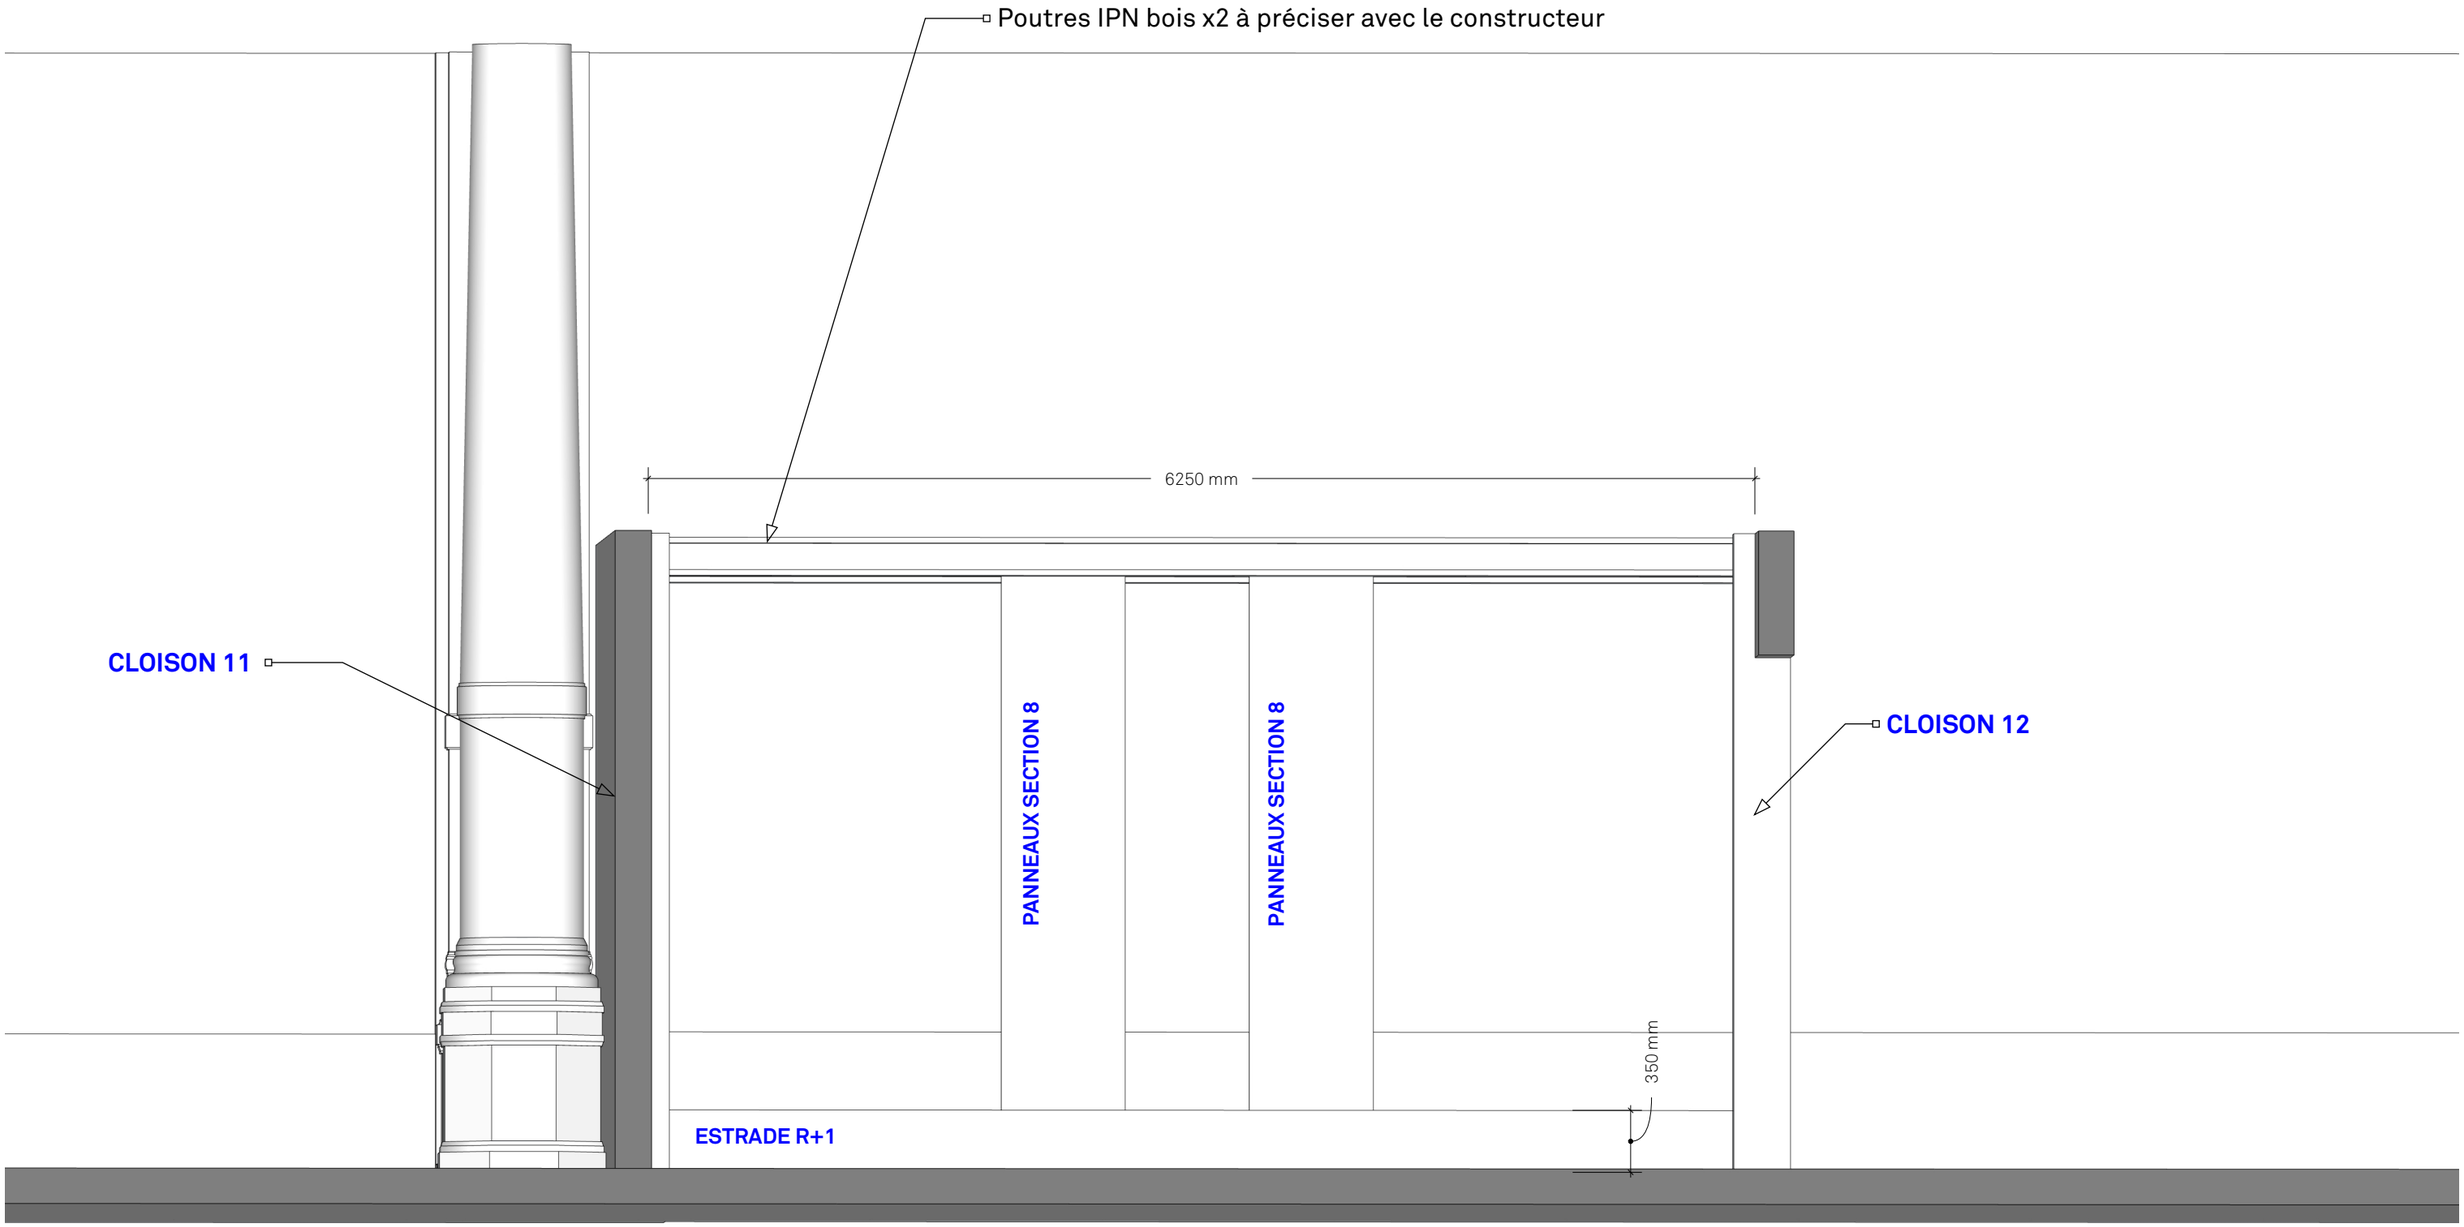


Espace OUD - Coupe BB
Section 8

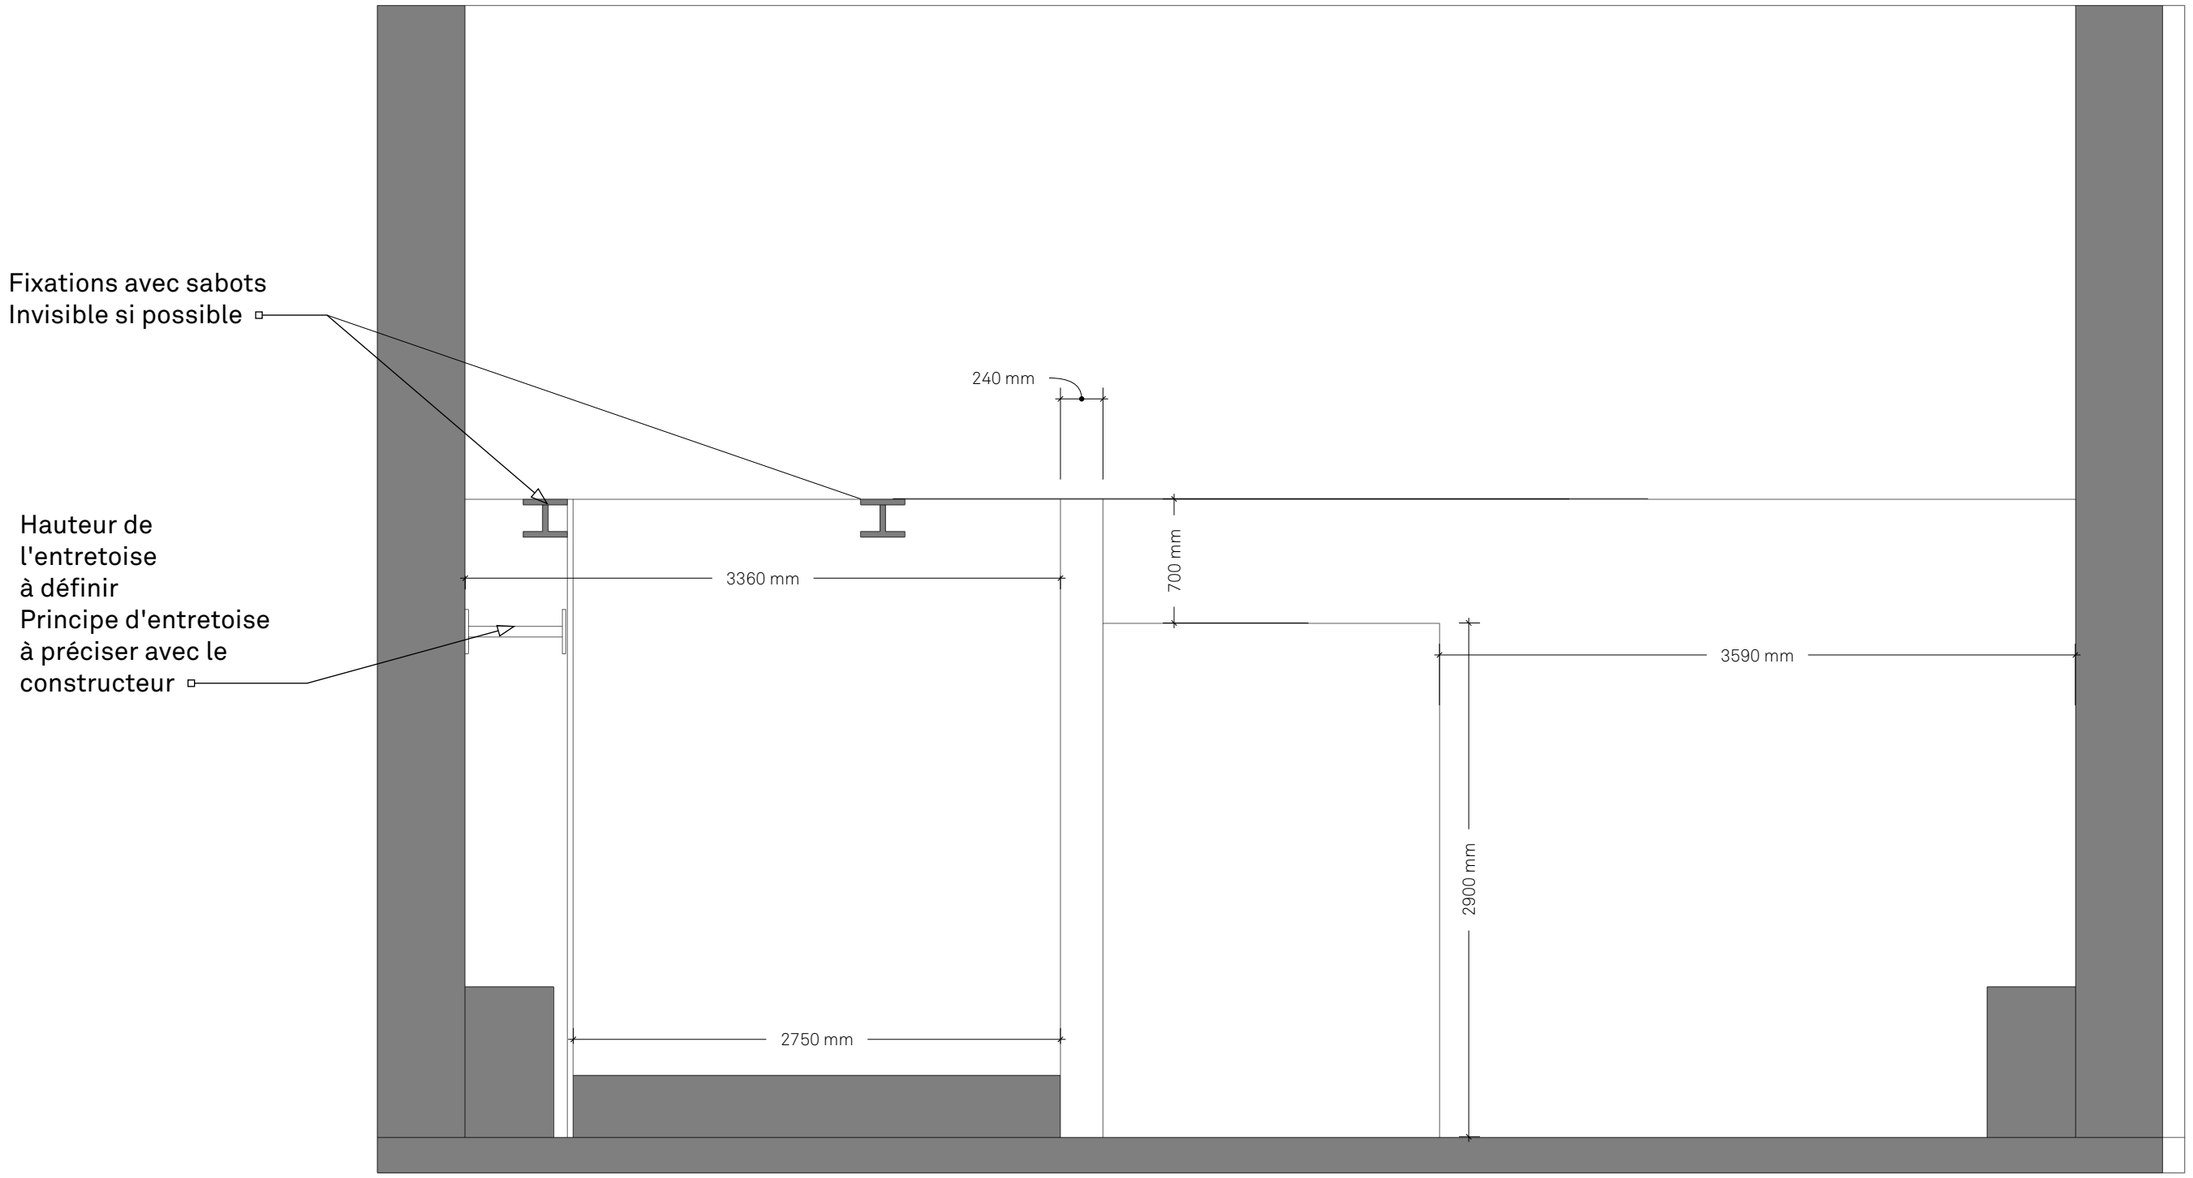


Espace OUD - Coupe CC
Section 8

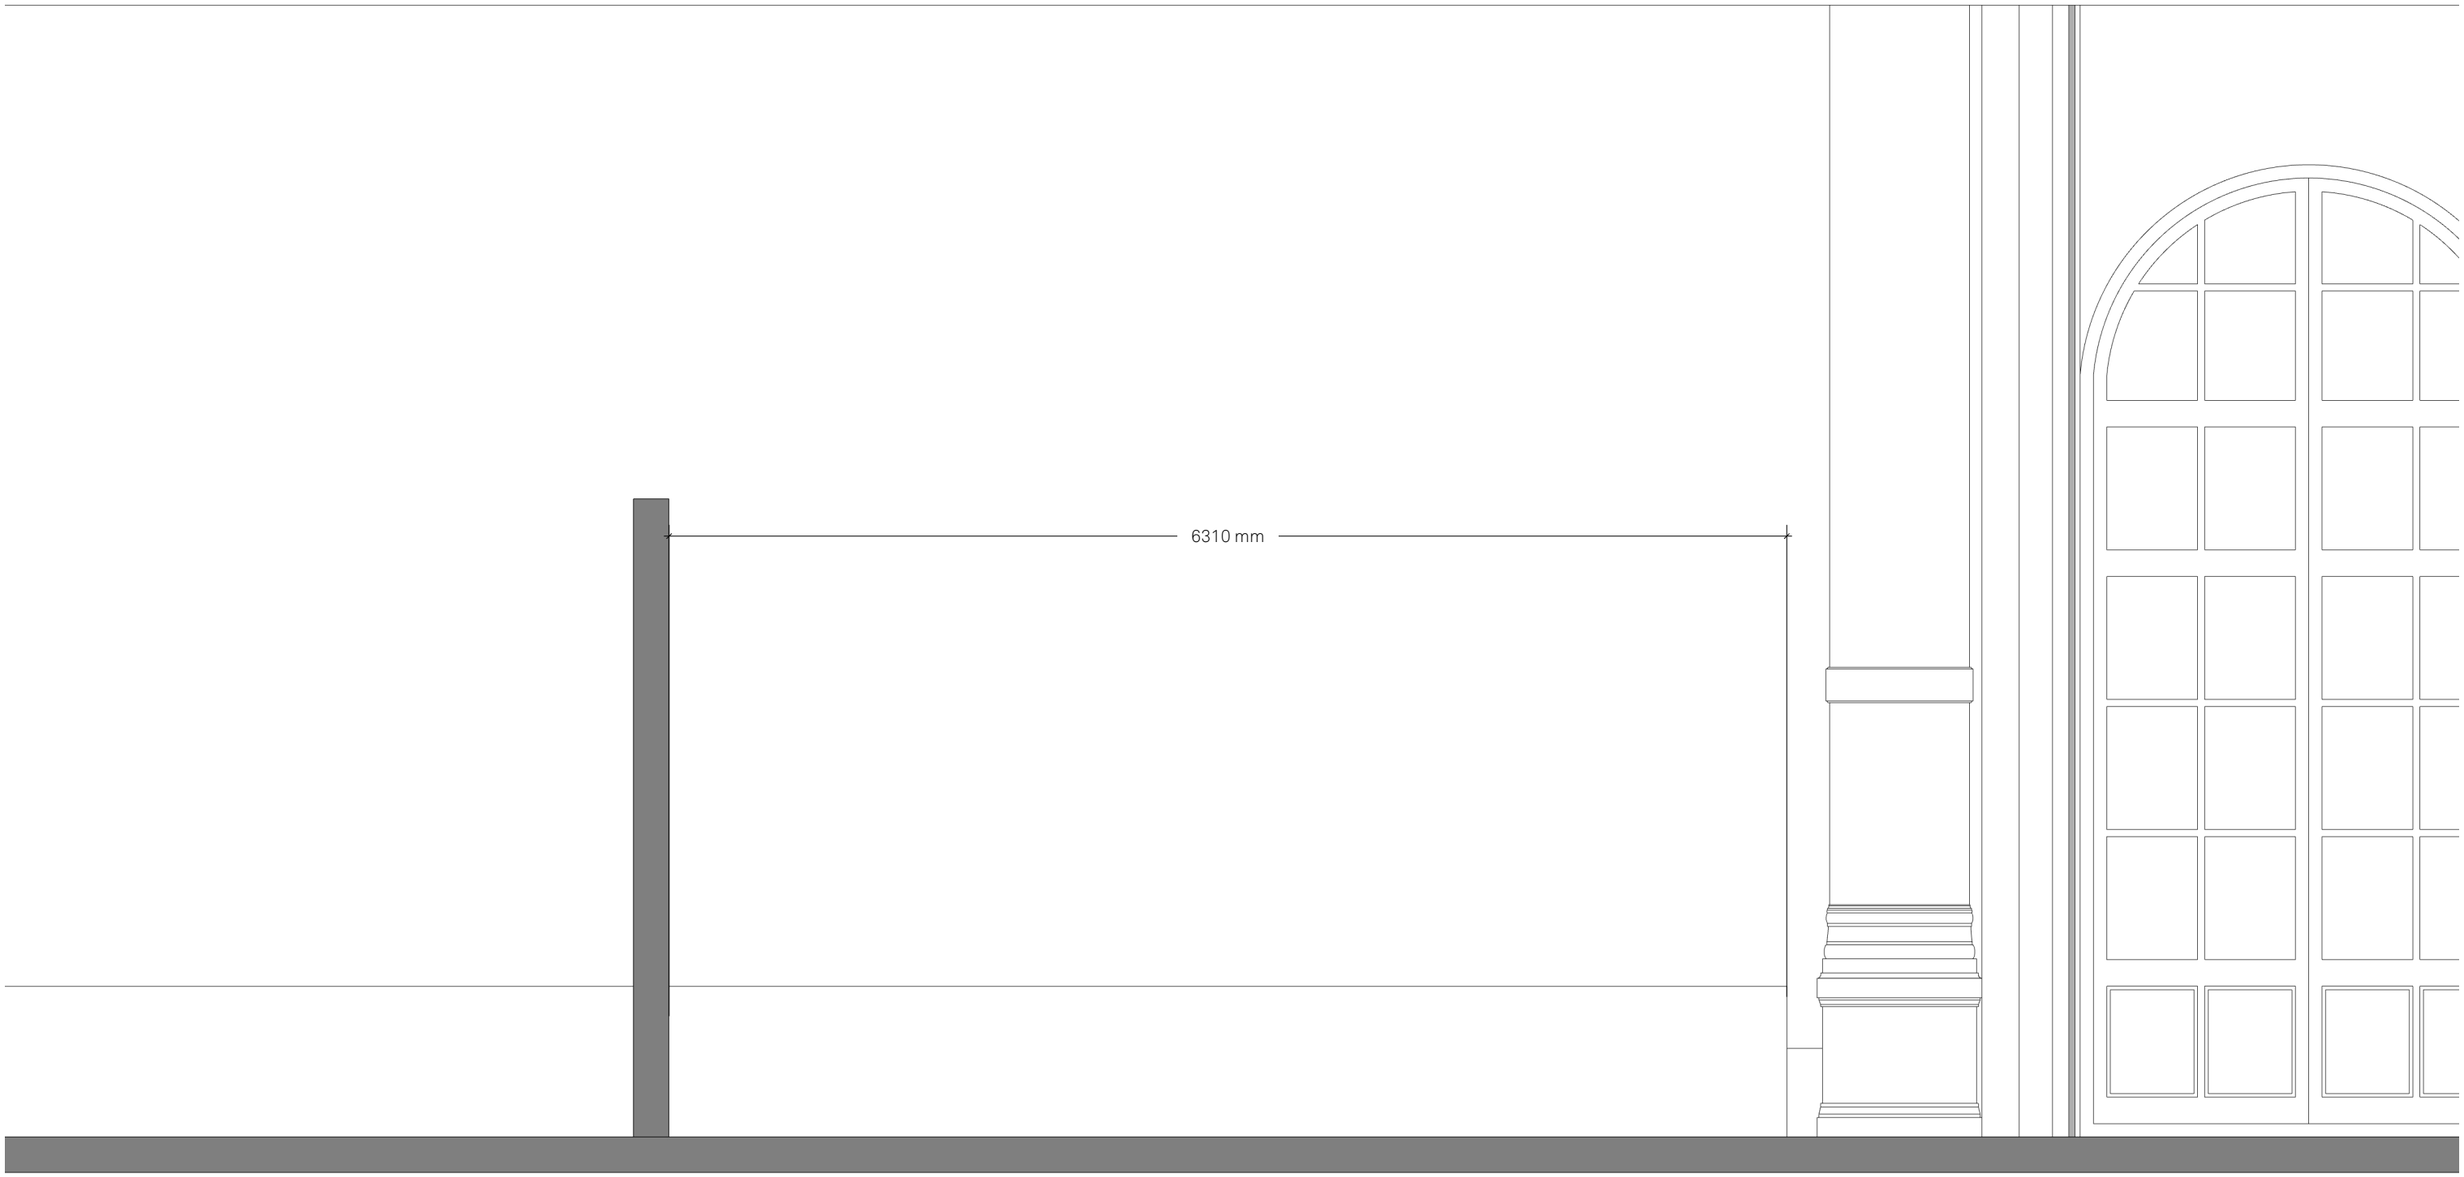


Espace OUD - Coupe DD
Section 8

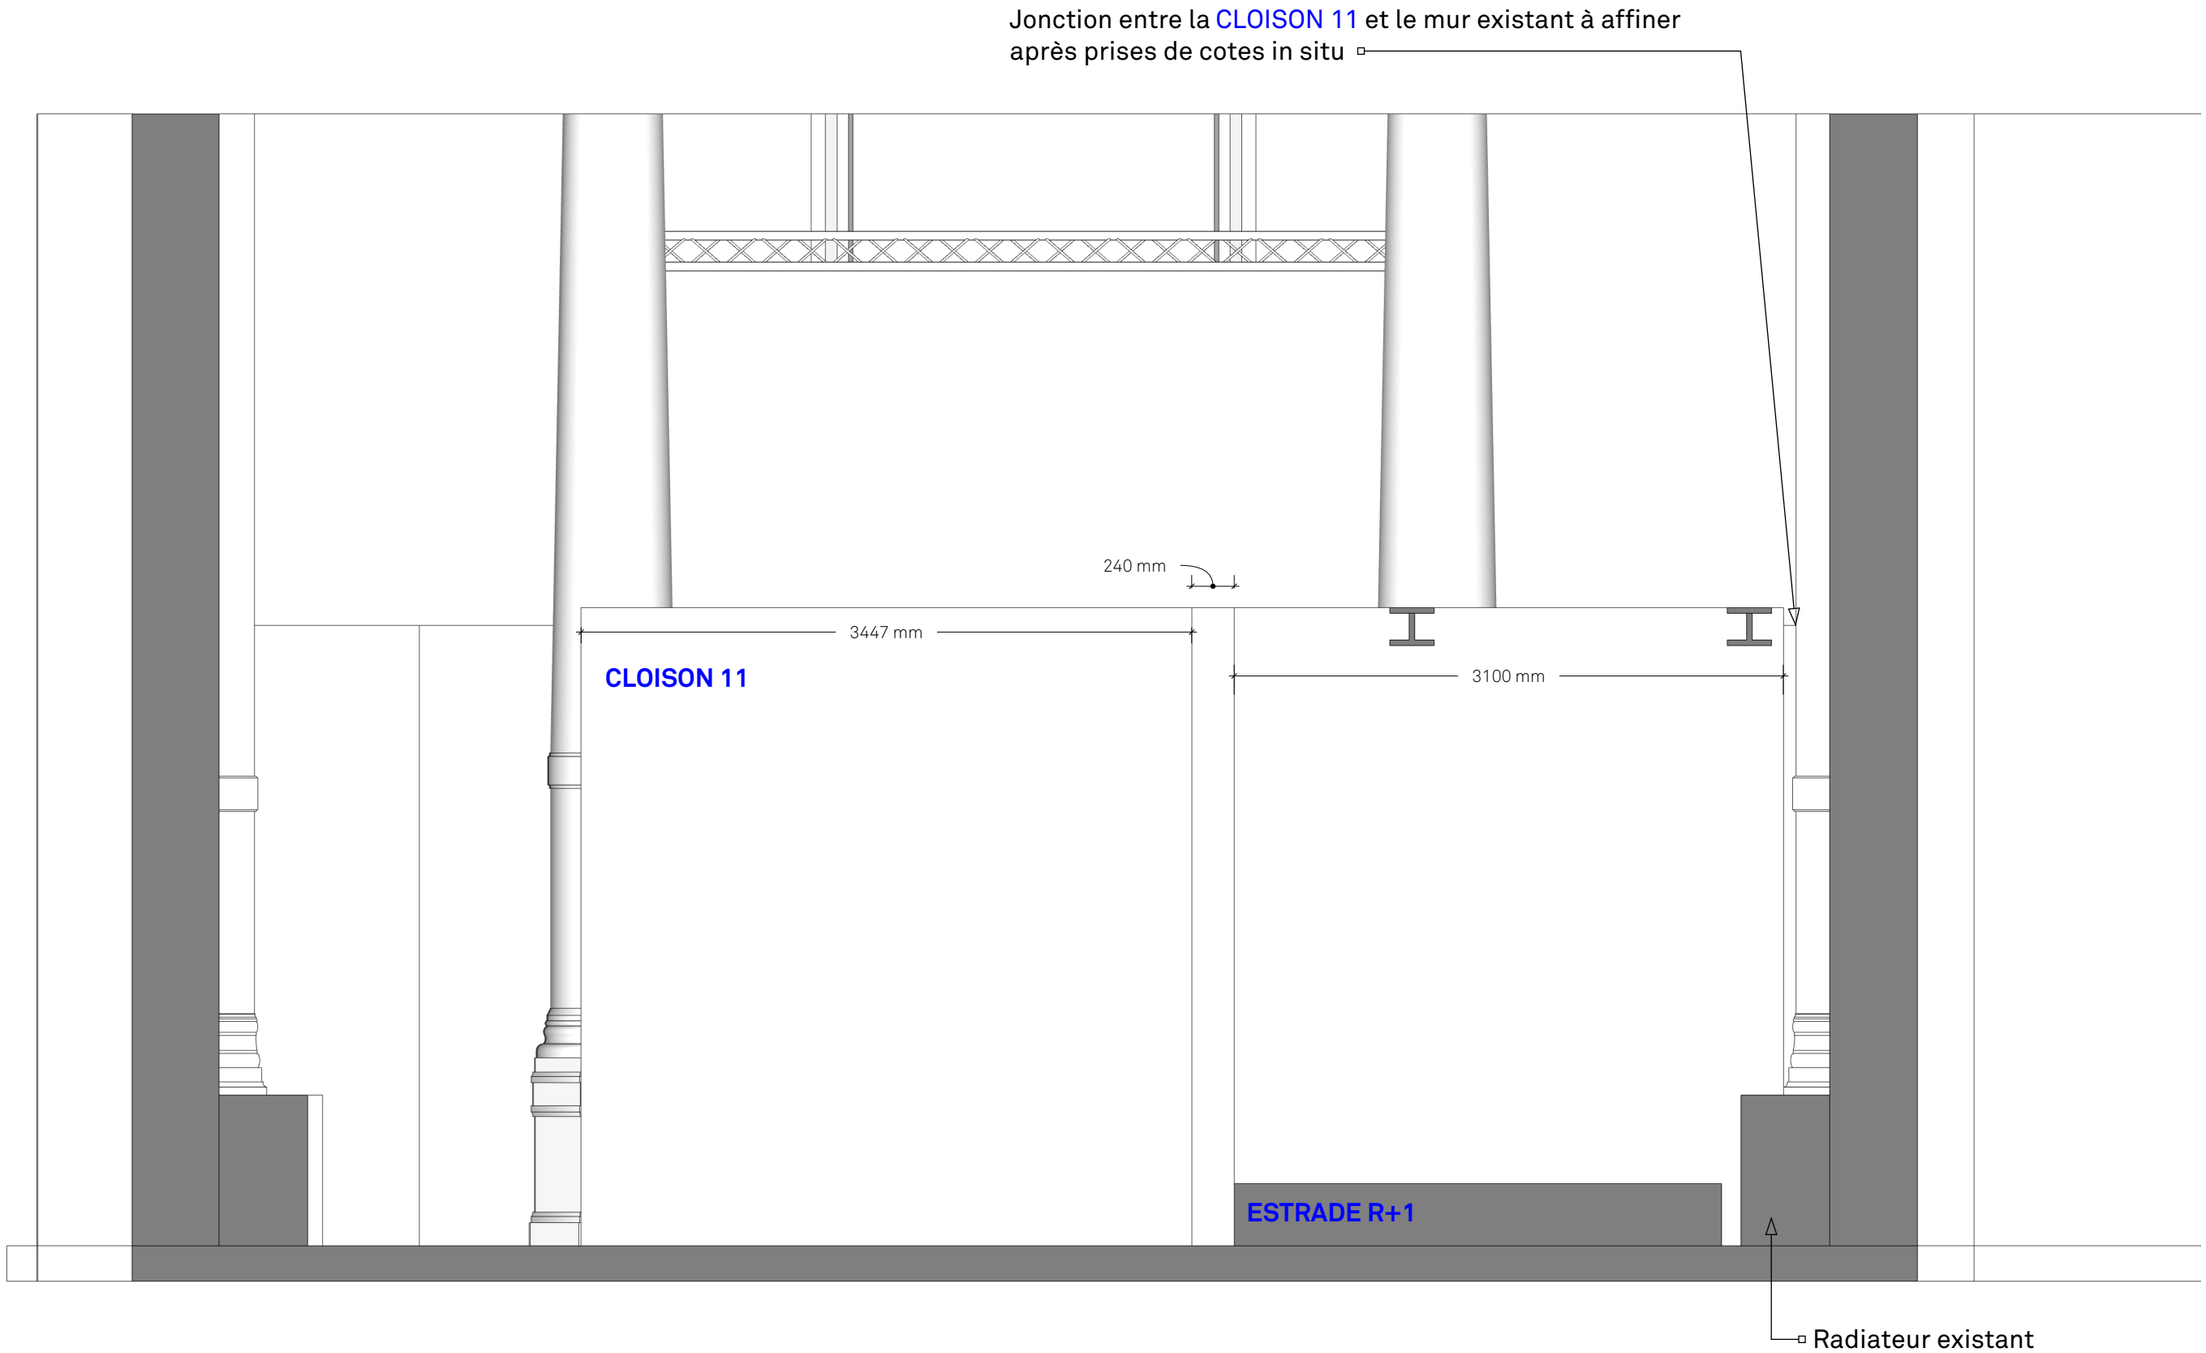


Espace Pierre Marie Studio - Vue générale
Section 8

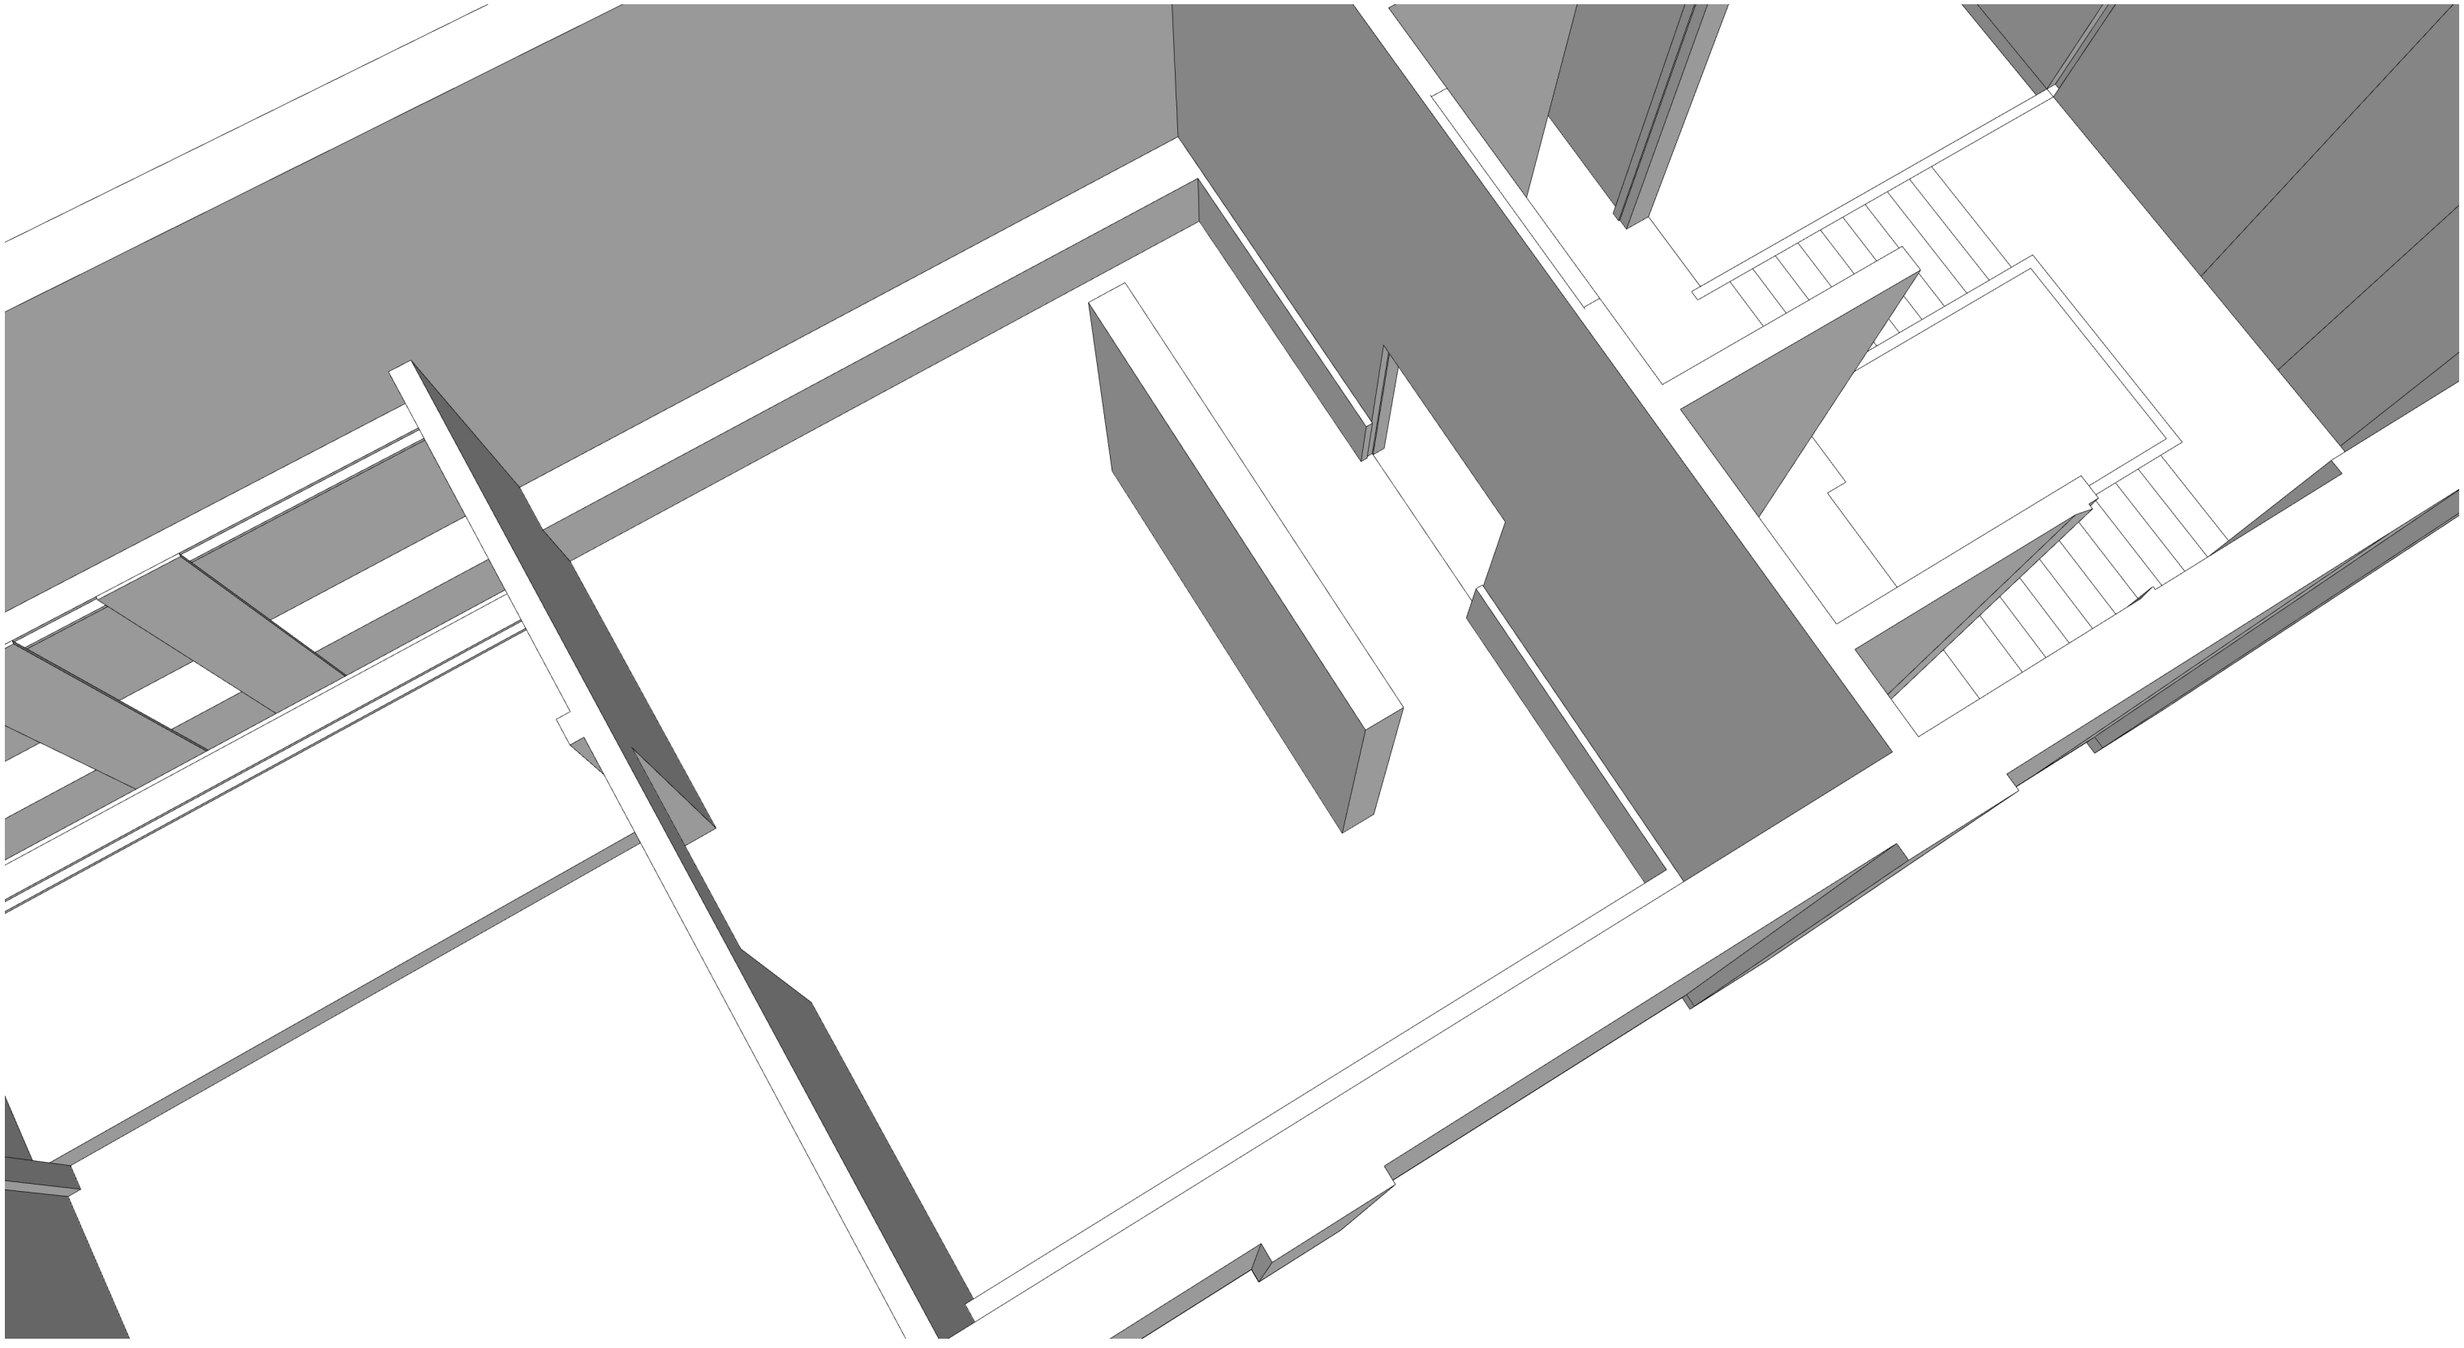


Espace Pierre Marie Studio - Vue générale
Zone 8

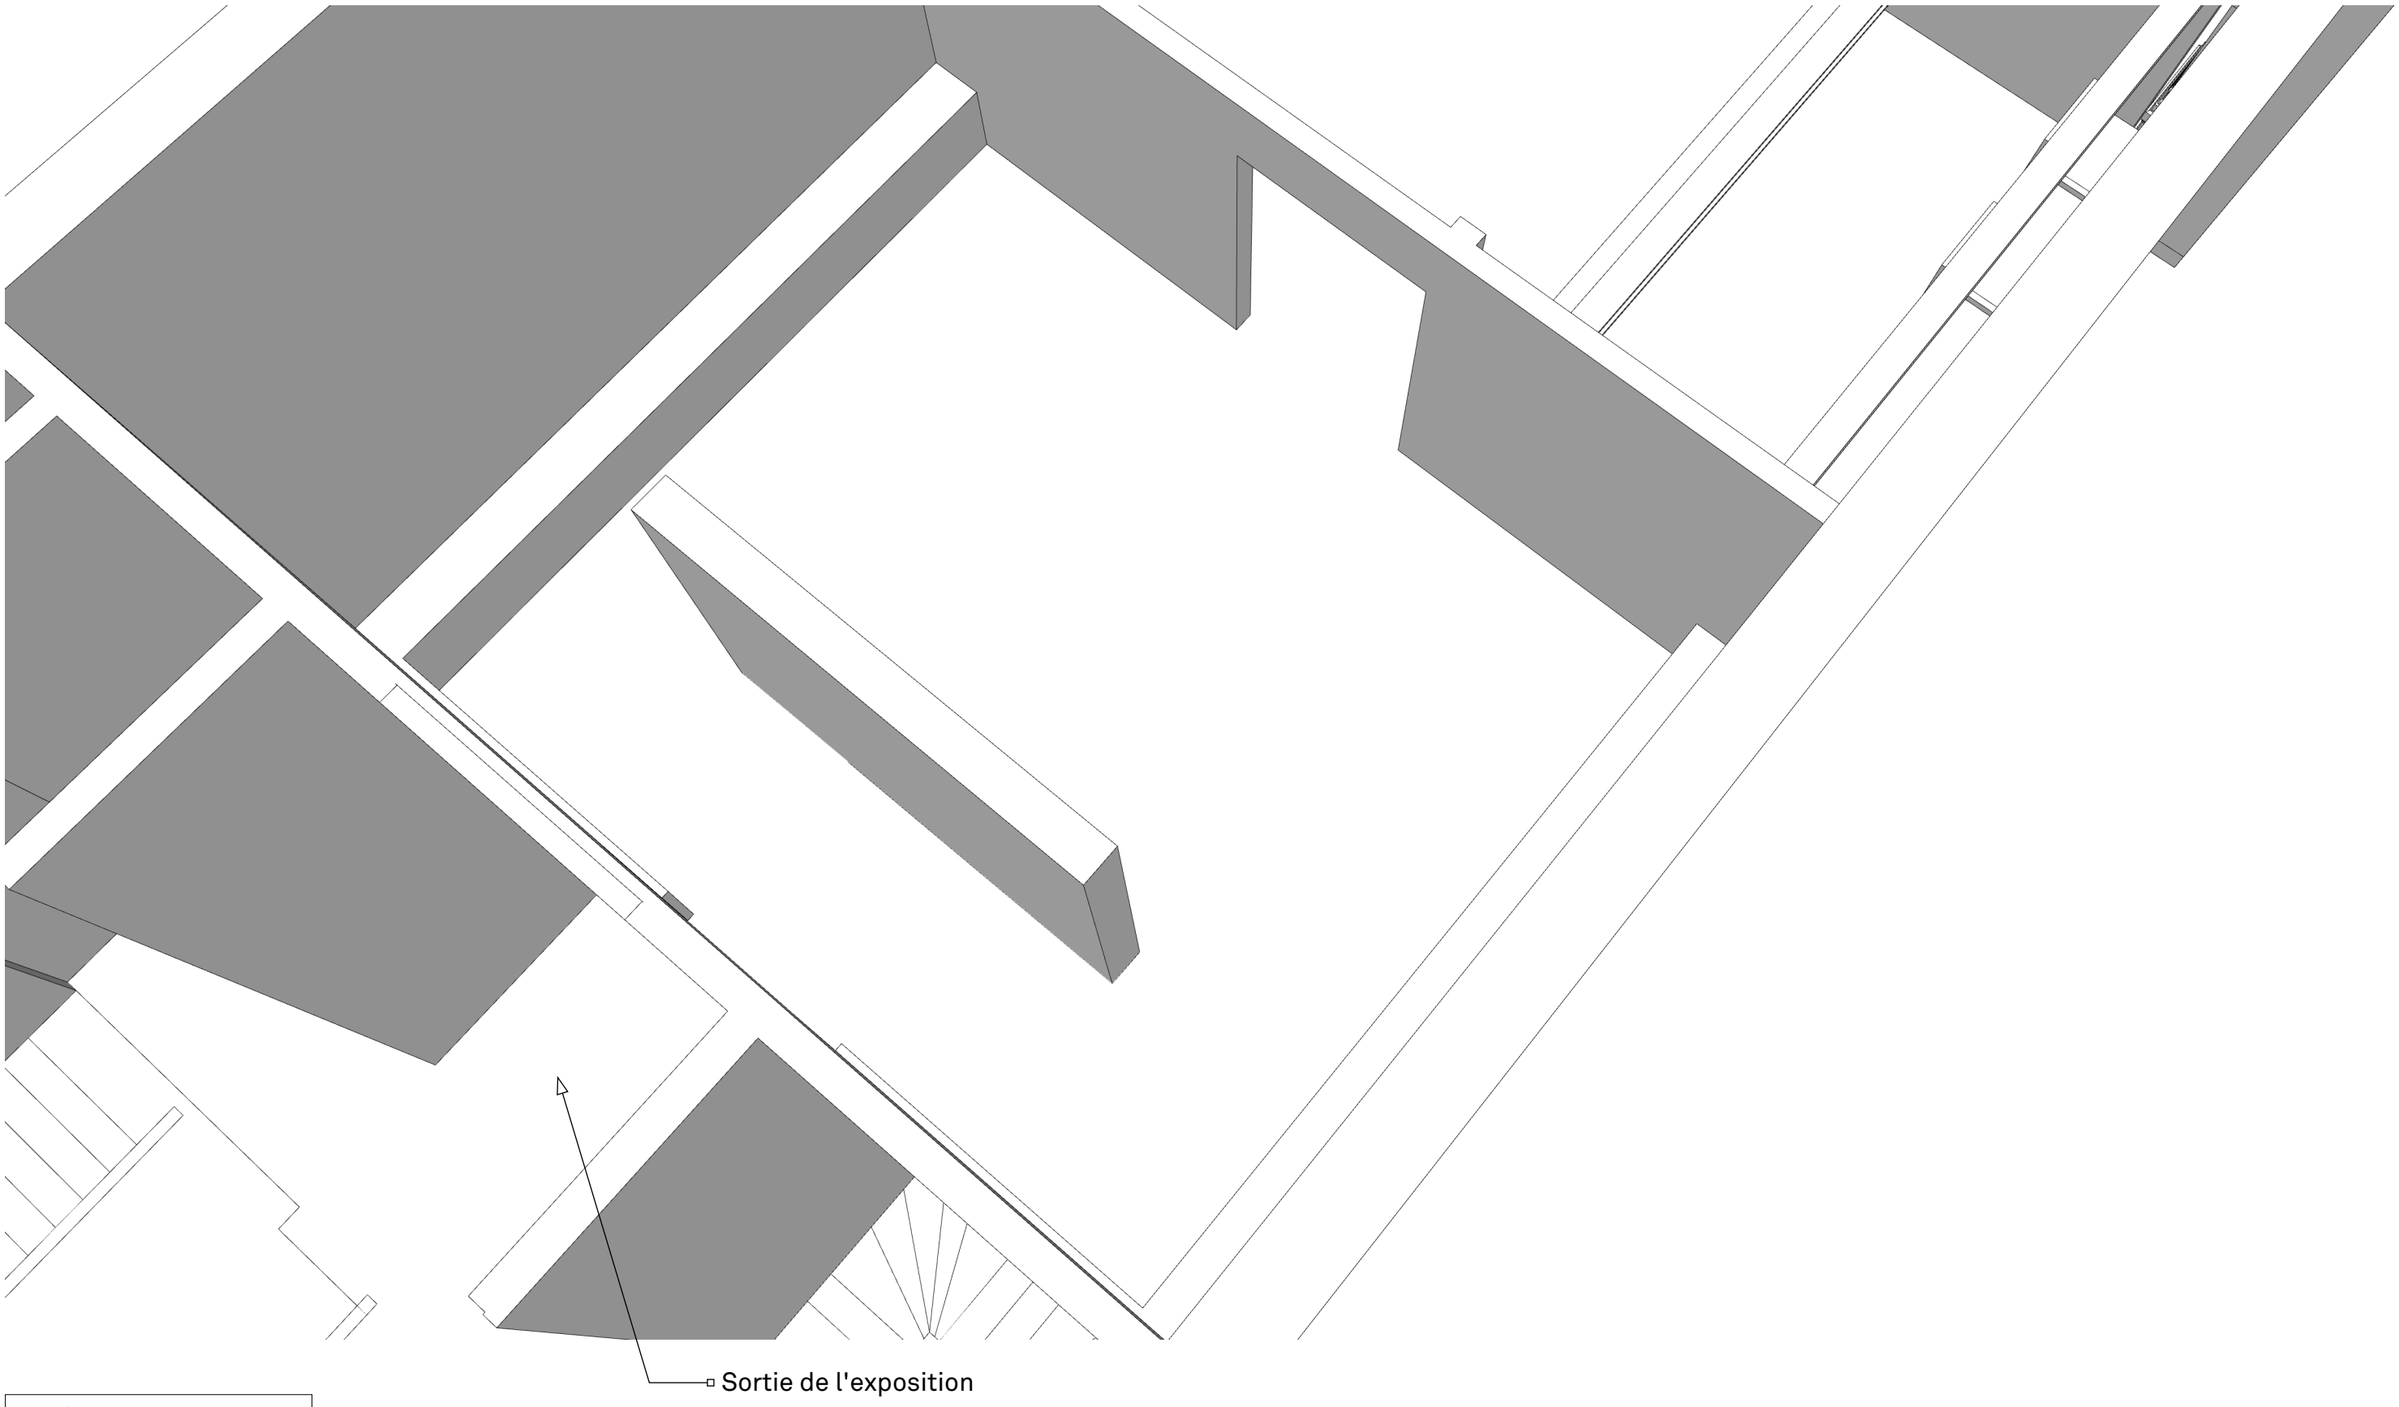


Espace Pierre Marie Studio - Coupe BB
Section 8

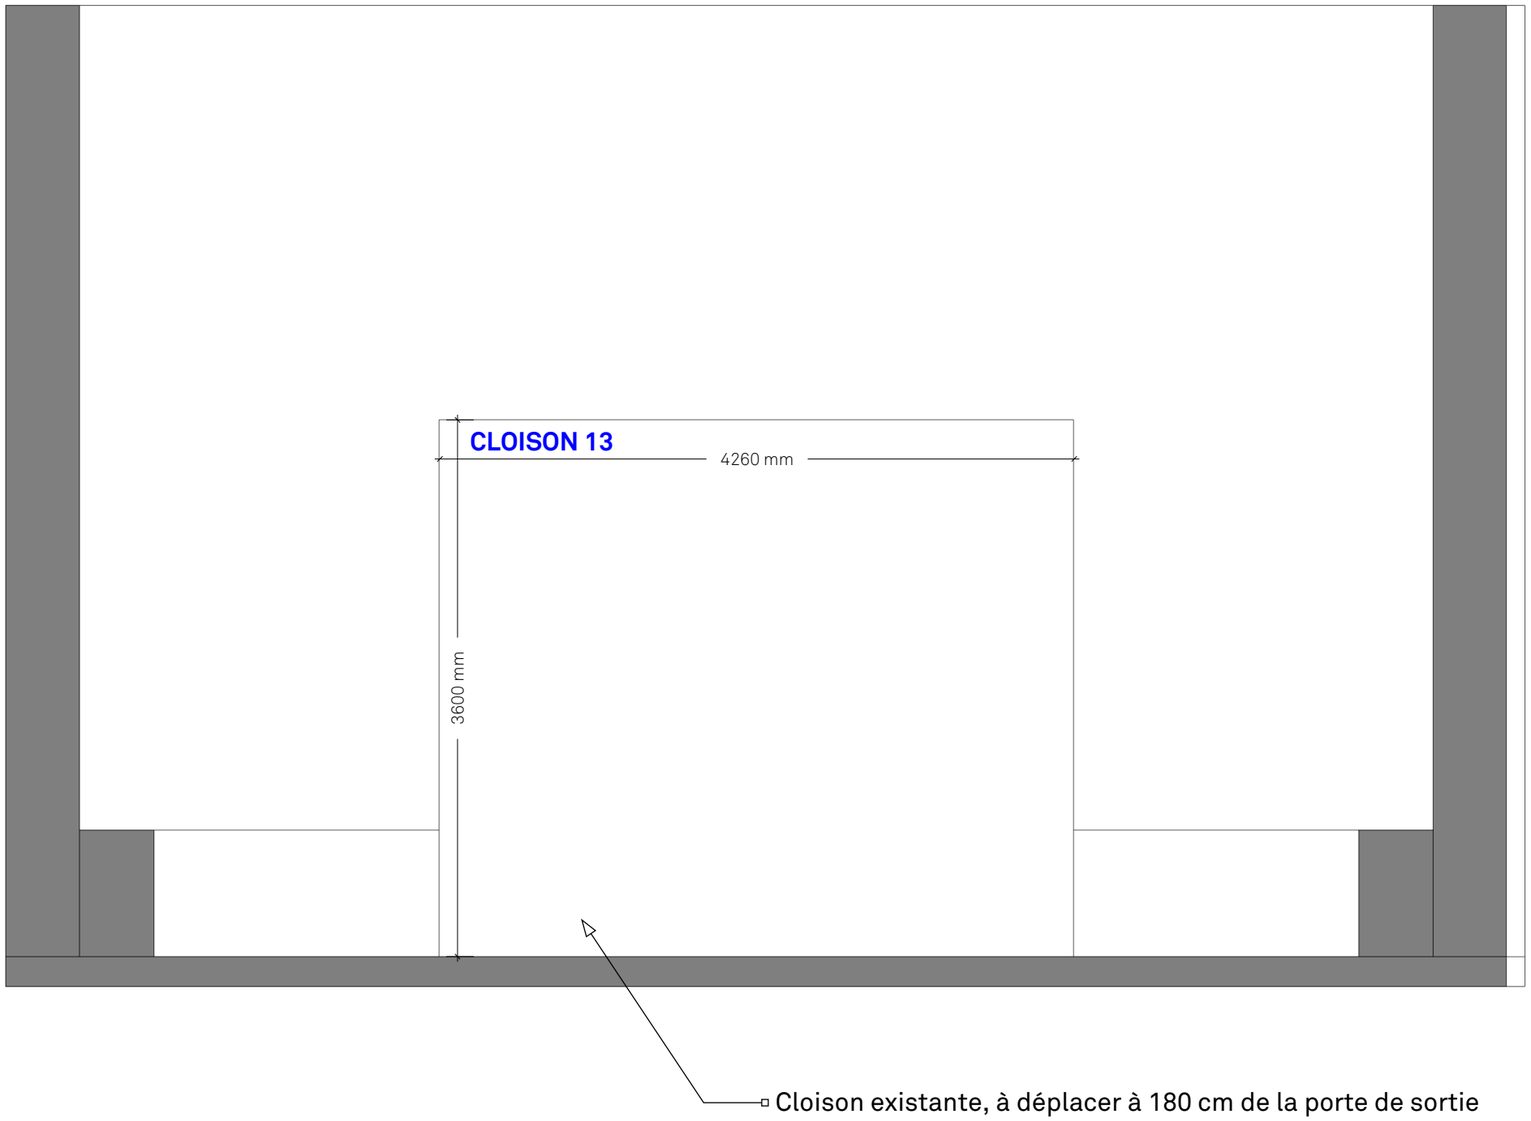


Espace Pierre Marie Studio - Coupe CC
Section 8

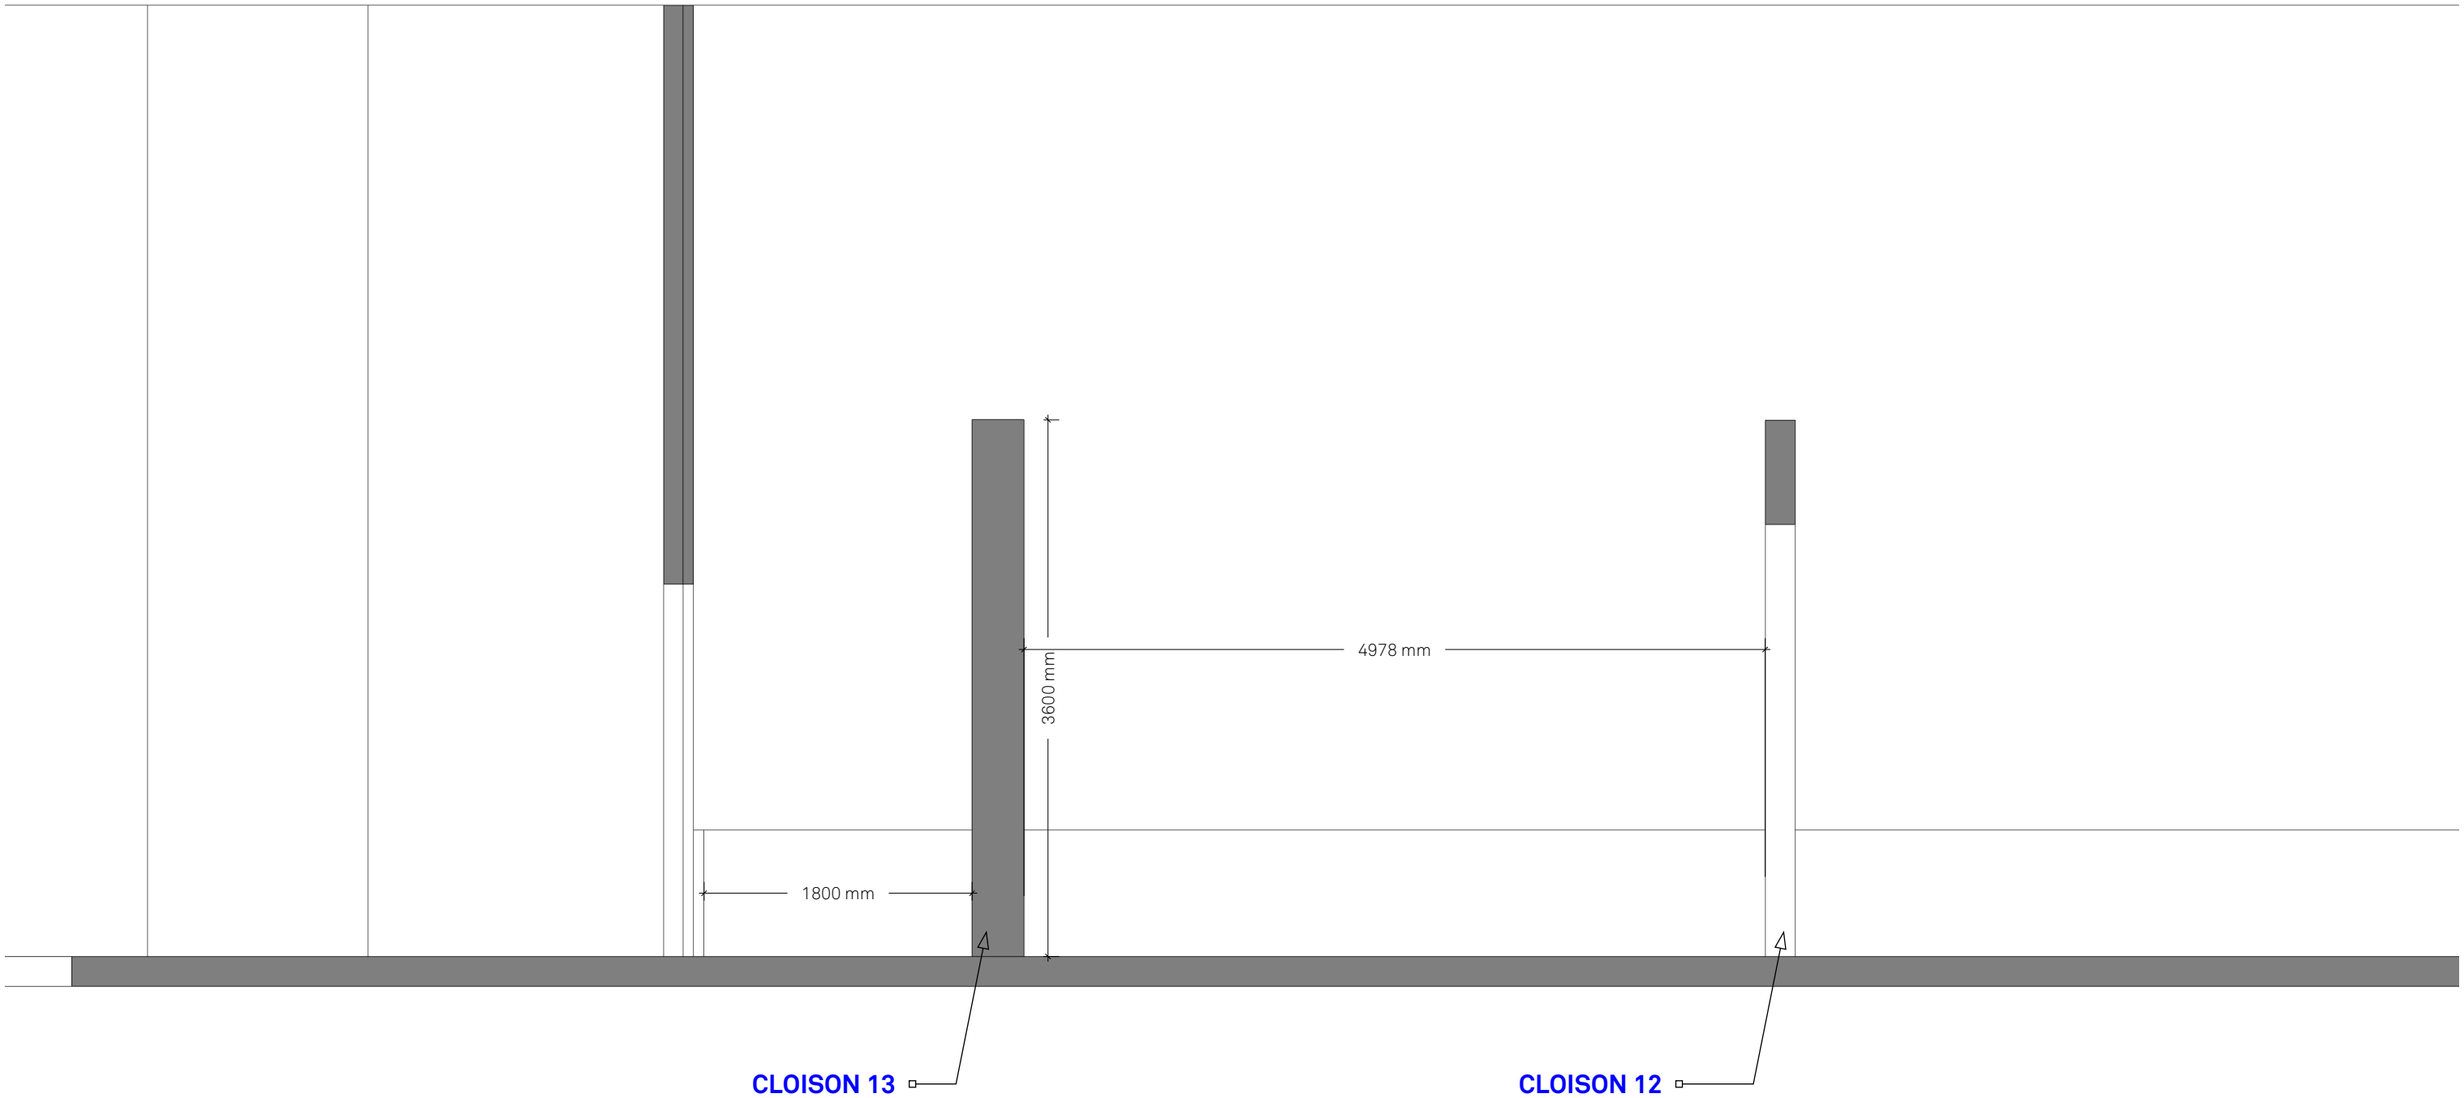

Espace Pierre Marie Studio - Coupe DD
Section 8

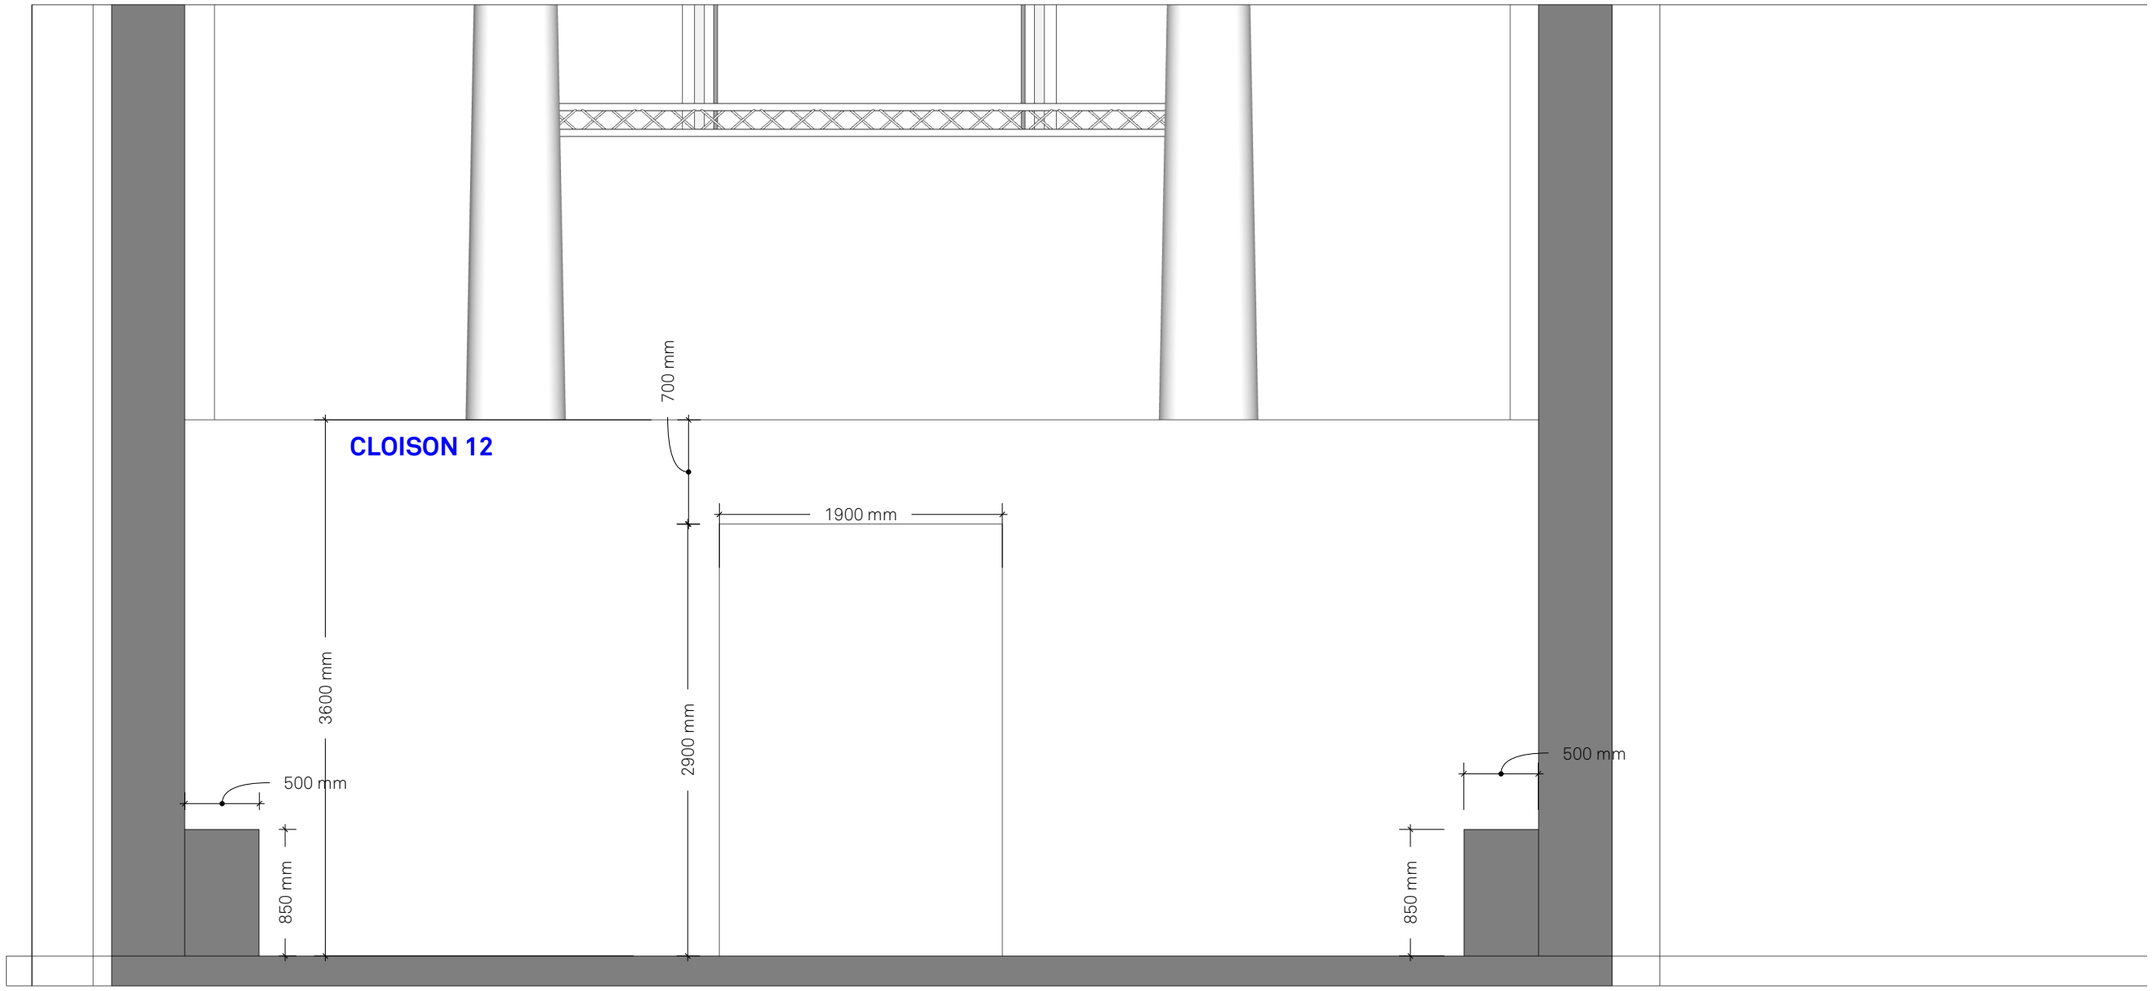

Espace Pierre Marie Studio - Coupe DD 2 vers la sortie de l'exposition
Section 8

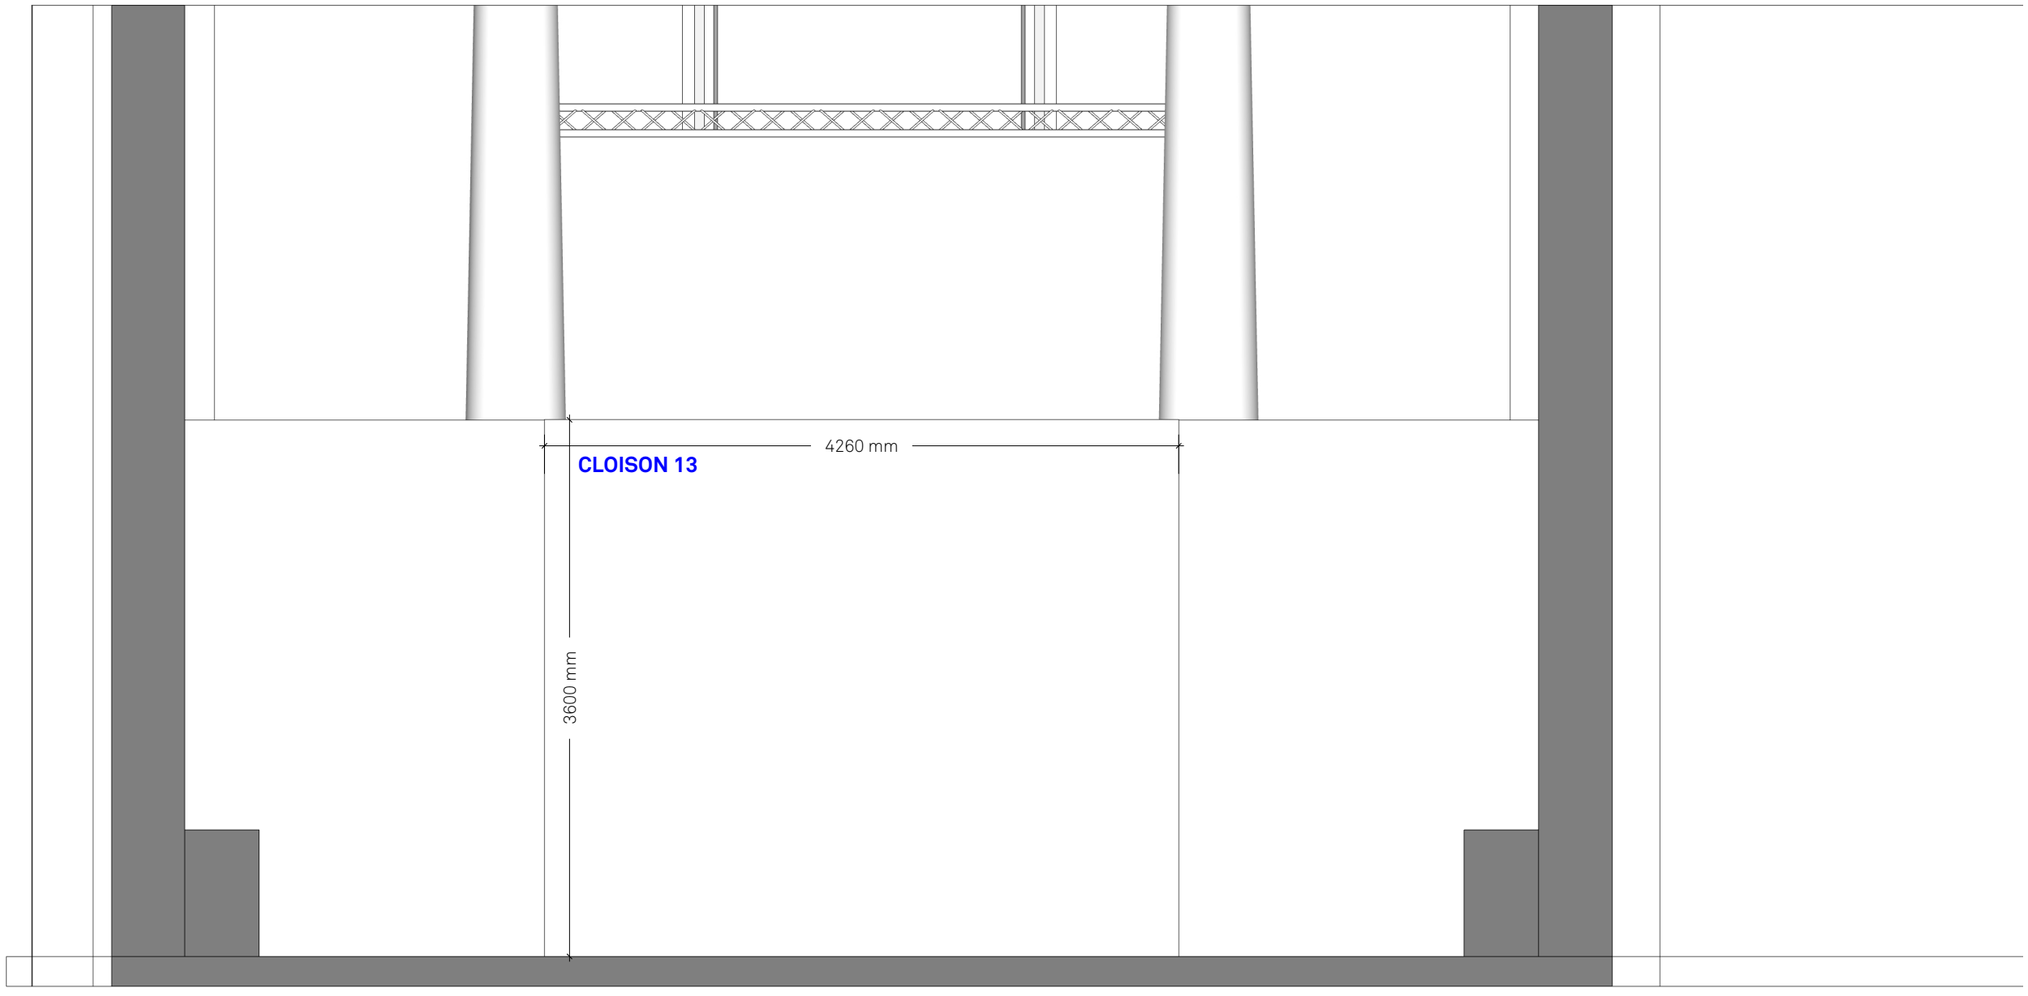

Espace Pierre Marie Studio - Coupe AA
Section 8

