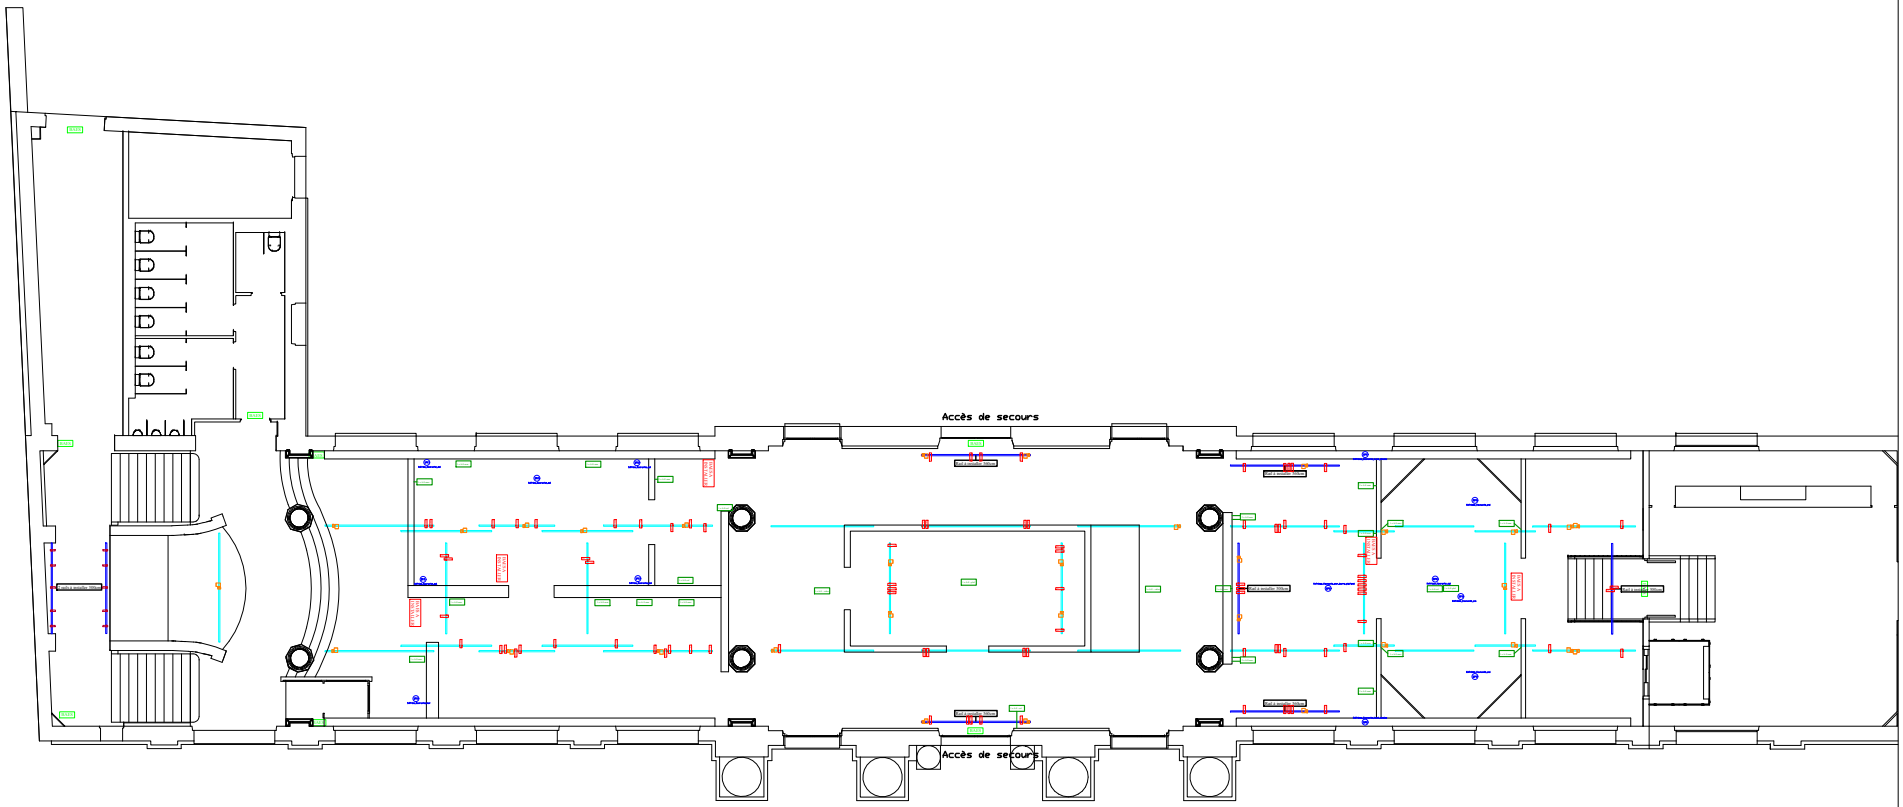


Plans : Les Nouveaux Ensembliers Galerie des Gobelins Plans de feux / électrique RDC	Maitrise d'ouvrage : Manufactures Nationales 1 rue Berbier du Mets 75013 Paris	Comissariat d'exposition : René-Jacques Mayer Scénographie : Clément Hado Anthony Lelonge	Coordination générale : Fabienne Dupuis Conception lumière : La Maison Lumiere Simon@lamaisonlumiere.com +33(0)698681851	Les dimensions et mesures sont données à titre d'information uniquement. Elles doivent être vérifiées par les entreprises sur site avant toute réalisation. Erreurs et omissions doivent être rapporter à la Coordination Générale.	PLANS : LOT 02 RDC VERSION :	AUTEUR :	DATE : 2025-04-31