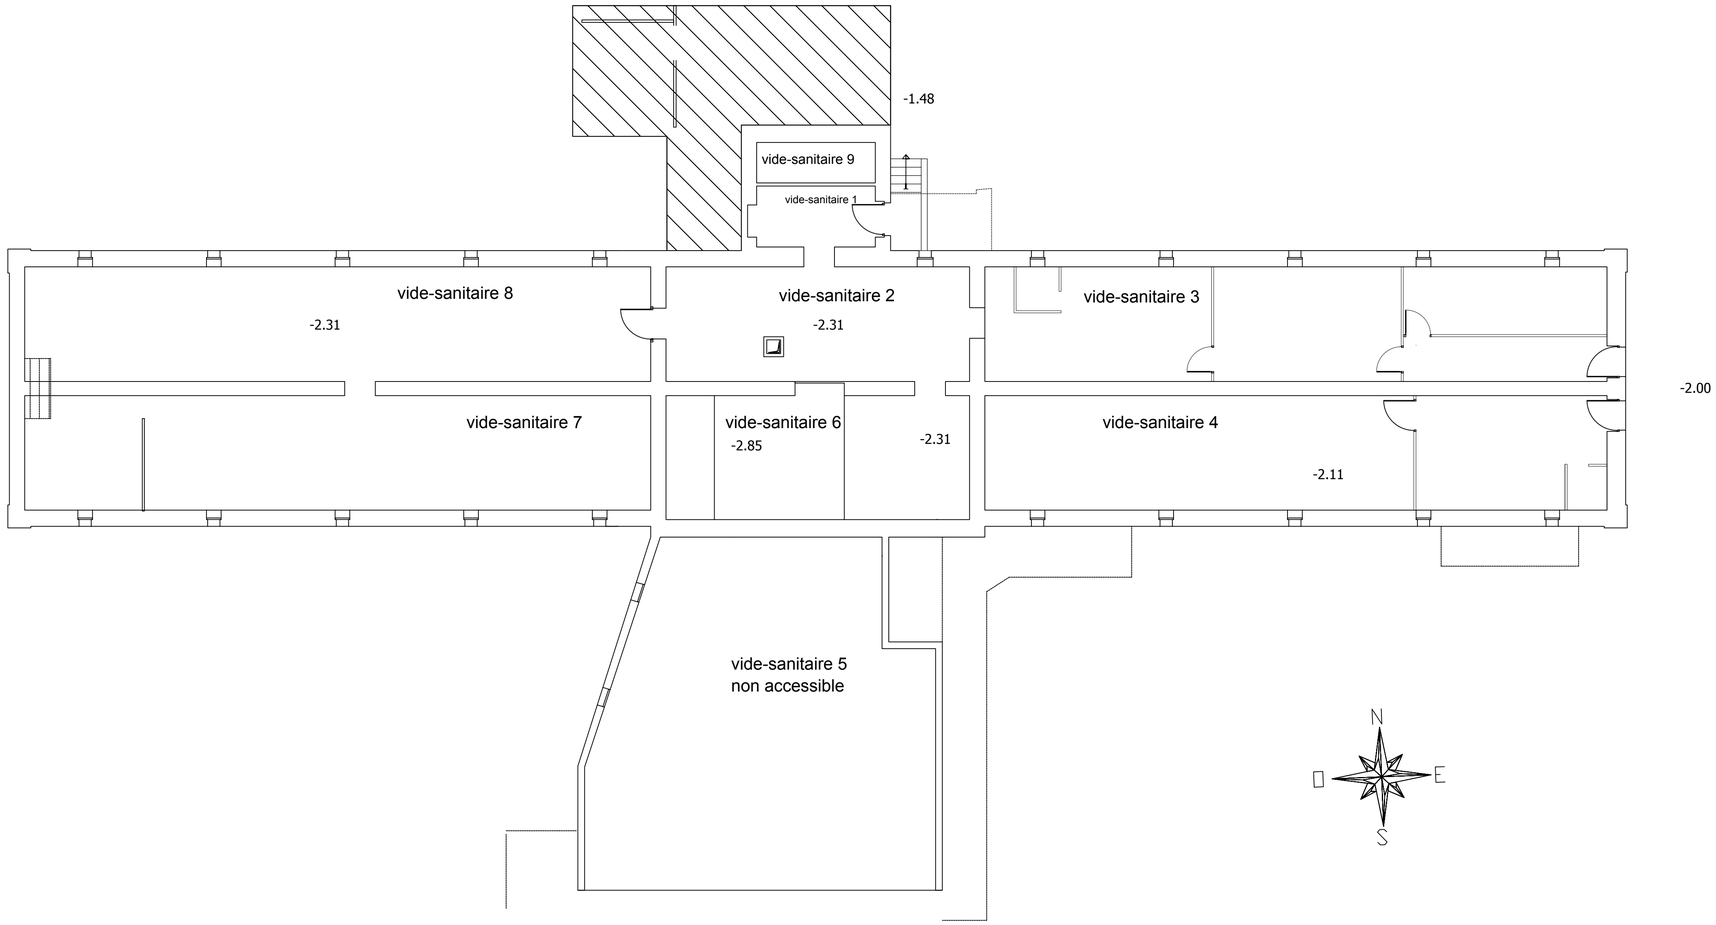


CENTRE HOSPITALIER DU MANS

BRETONNEAU
Niveau S1

Phase :

Secteur :

Date : 05/09/19 | Ech : 1/100

N°Plan : .

Opération : .

B		dessinateur	
A		dessinateur	
	date	dessinateur	1ère Diffusion
Ind	Date	Dess.	Modifications

Format: A1 | Fichier : 15512GAB2019 | Ing. / TSH : | C. d'Opération : .