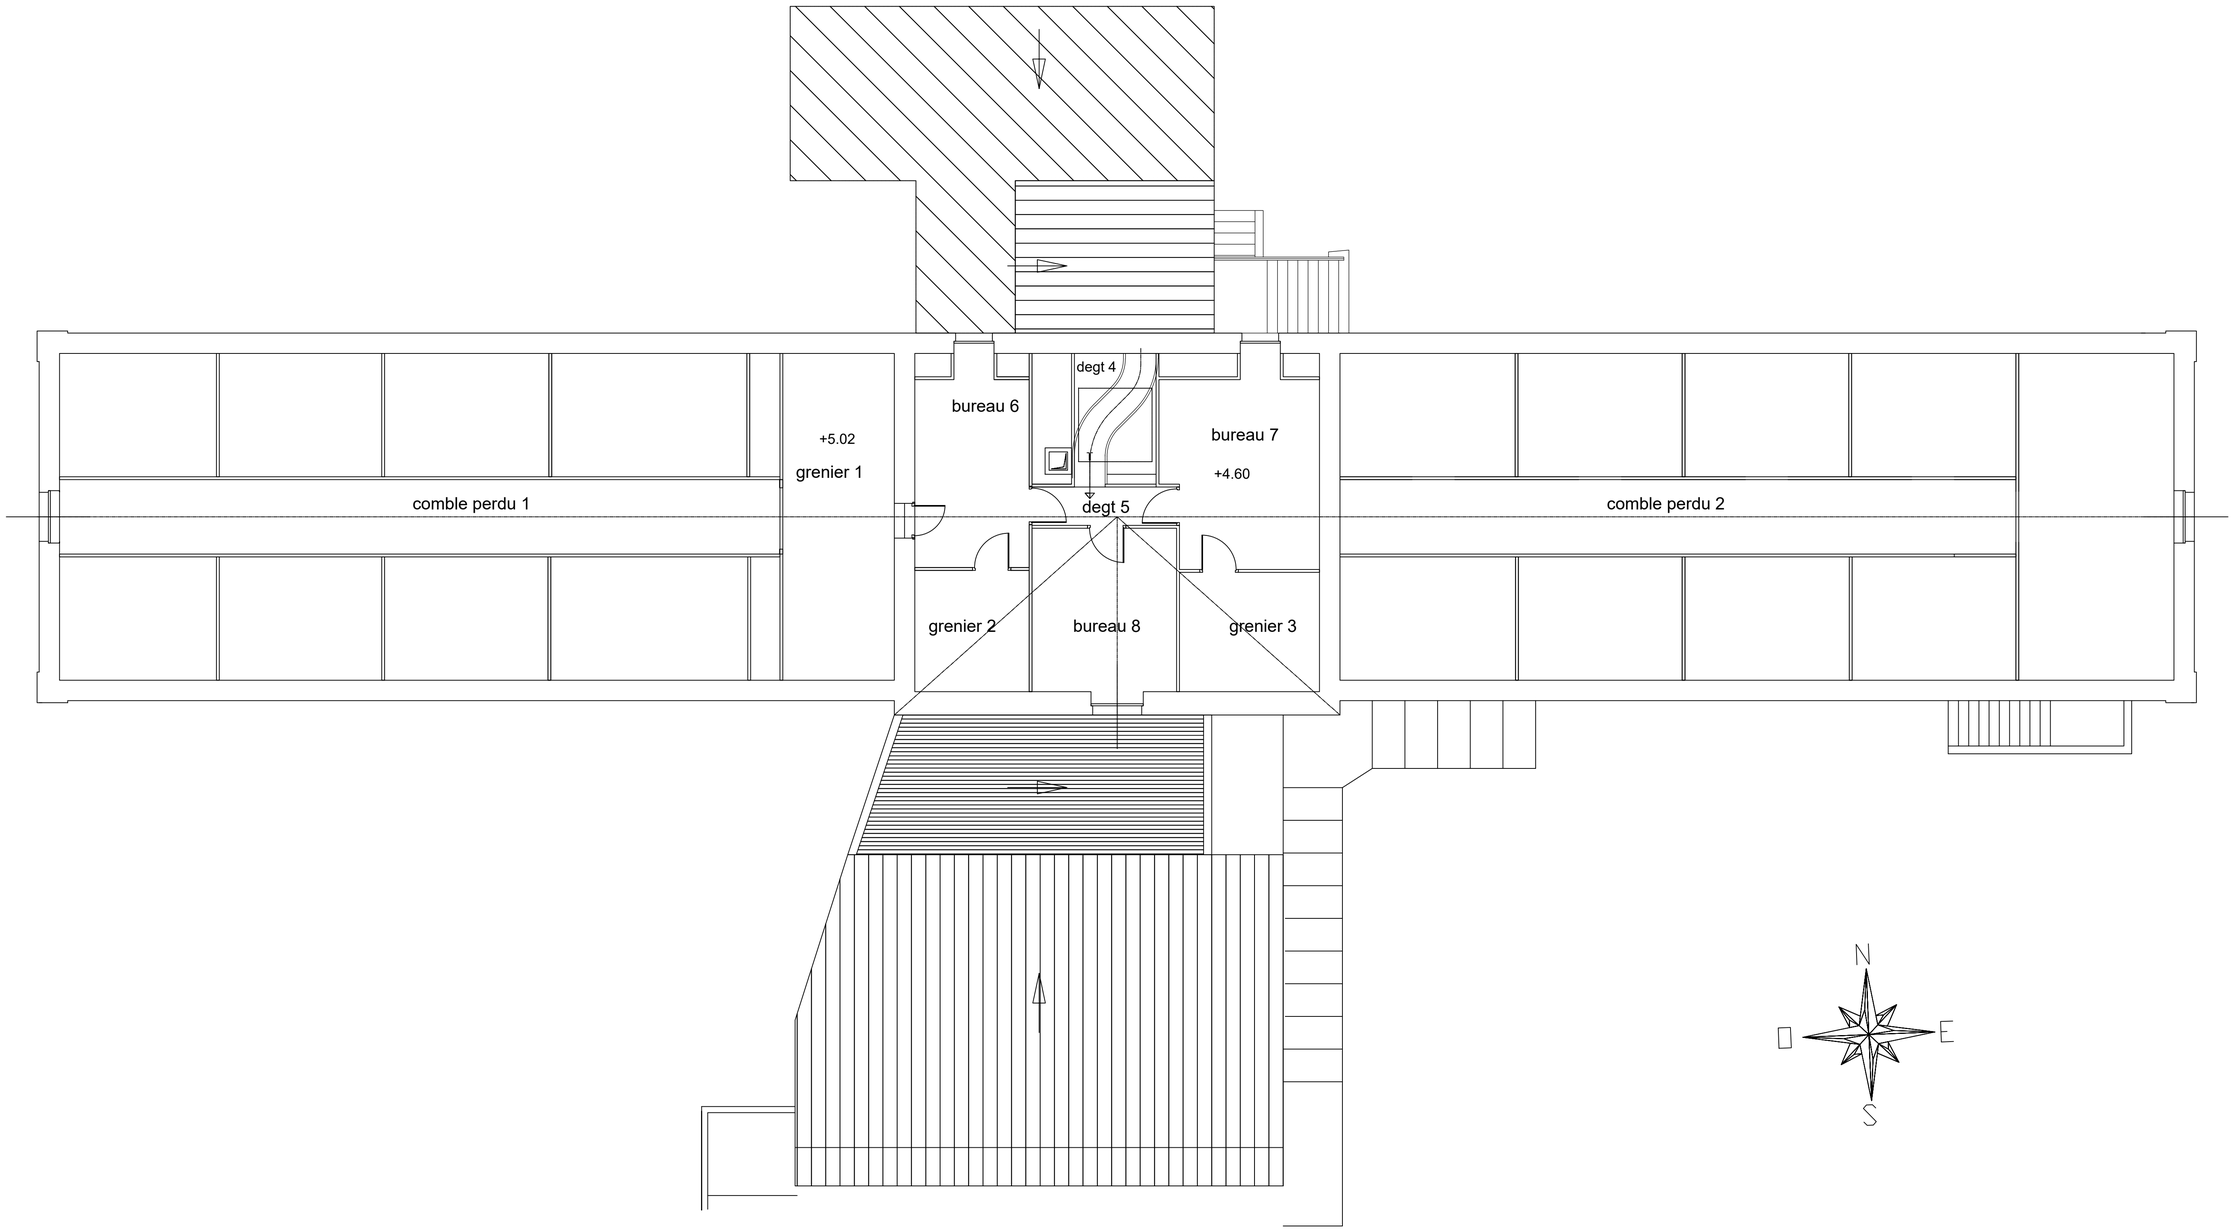


CENTRE HOSPITALIER DU MANS

BRETONNEAU
Niveau S1

Phase :
Secteur :
Date : 05/09/19
Ech : 1/75
N°Plan : .

Opération : .

B		dessinateur	
A		dessinateur	
	date	dessinateur	1ère Diffusion
Ind	Date	Dess.	Modifications

Format :A1 | Fichier : 1S51ZGAB2019 | Ing. / TSH : | C. d'Opération :