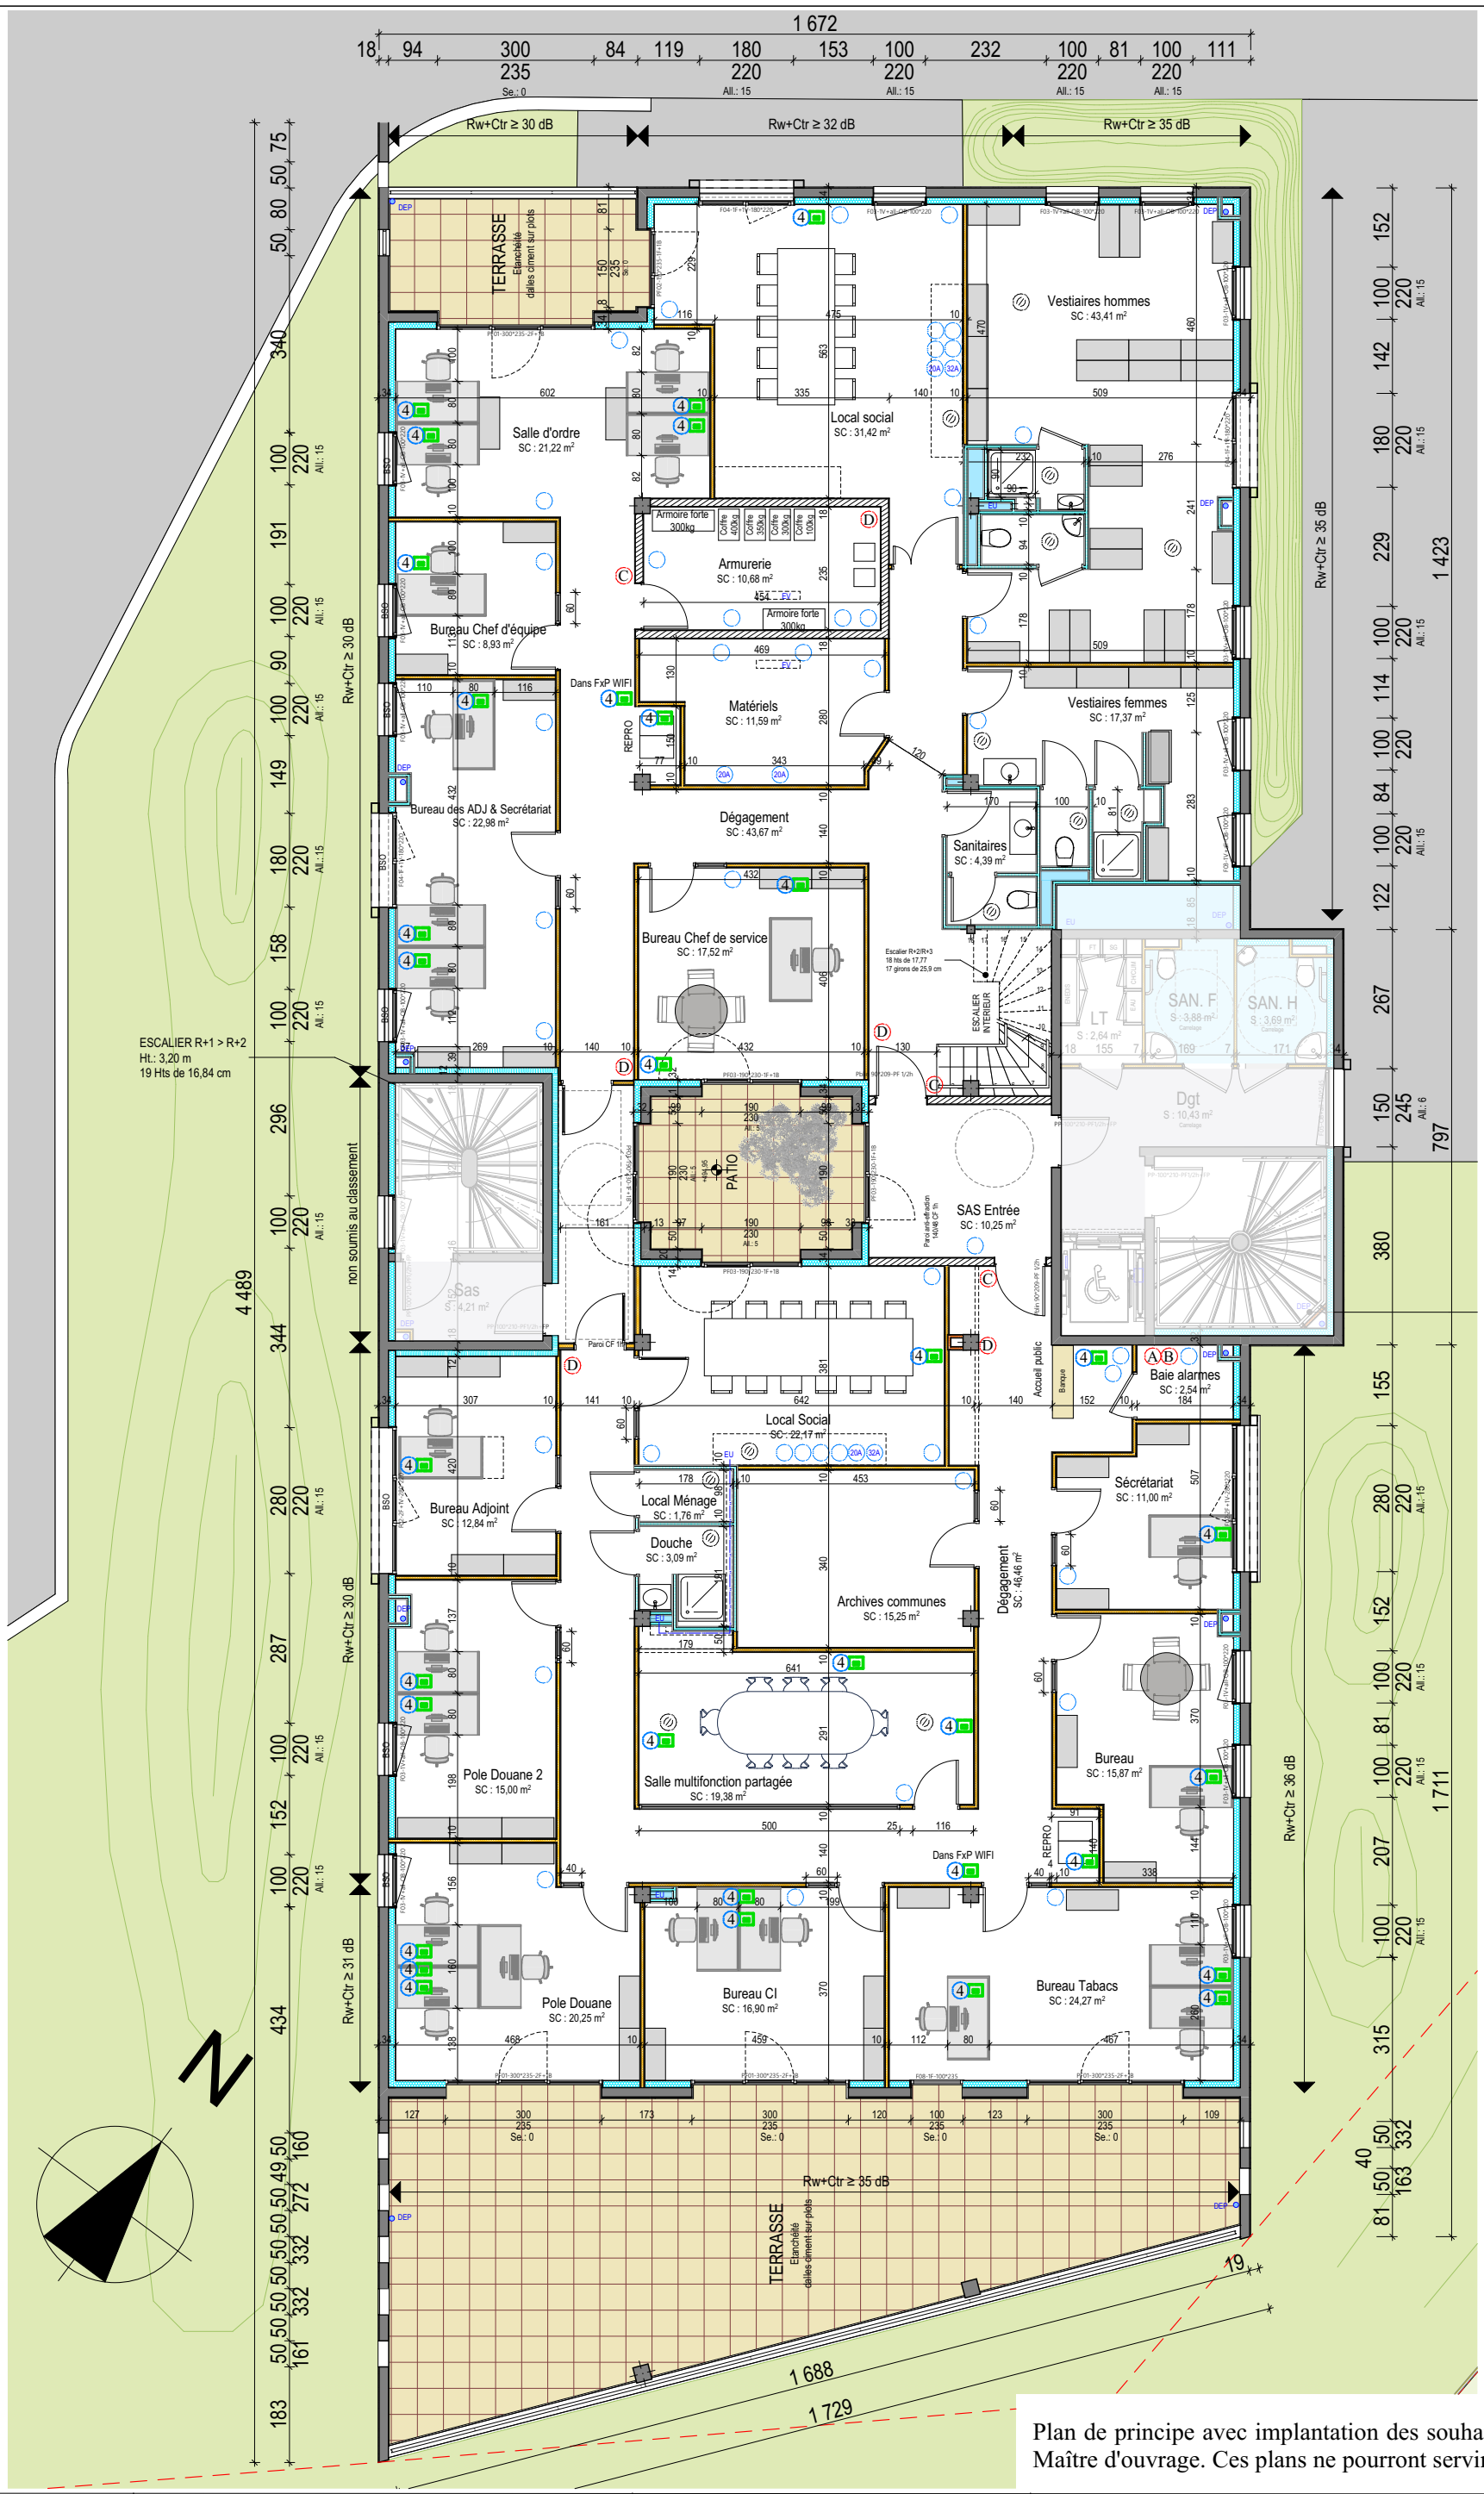


1 Prise de courant

4 1 Poste de travail
4 PC + 1 RJ45

Bouche VMC (aspiration)

A Centrale Alarme

B Baie informatique

C Clavier Alarme

D Détecteur Alarme

Indice E

Plan de principe avec implantation des souhaits concernant les fluides du Maître d'ouvrage. Ces plans ne pourront servir de plans d'execution.

DCE	*Maître d'Ouvrage* Direction interrégionale des douanes et droits indirects Auvergne Rhône-Alpes Pôle Moyens - service immobilier 6 rue Charles Biennier, 69215 LYON	*Economiste* ECOAXO Chez Now Coworking 35 rue de Marseille 69007 Lyon	GREEN PARK 1 rue Necker 42100 Saint Etienne **R+2 - Principe d'aménagement du plateau**	Date : 14/10/2026 Ech : 1:125