
VUE EN PLAN RDC
MEZZANINE
Ech:1/50

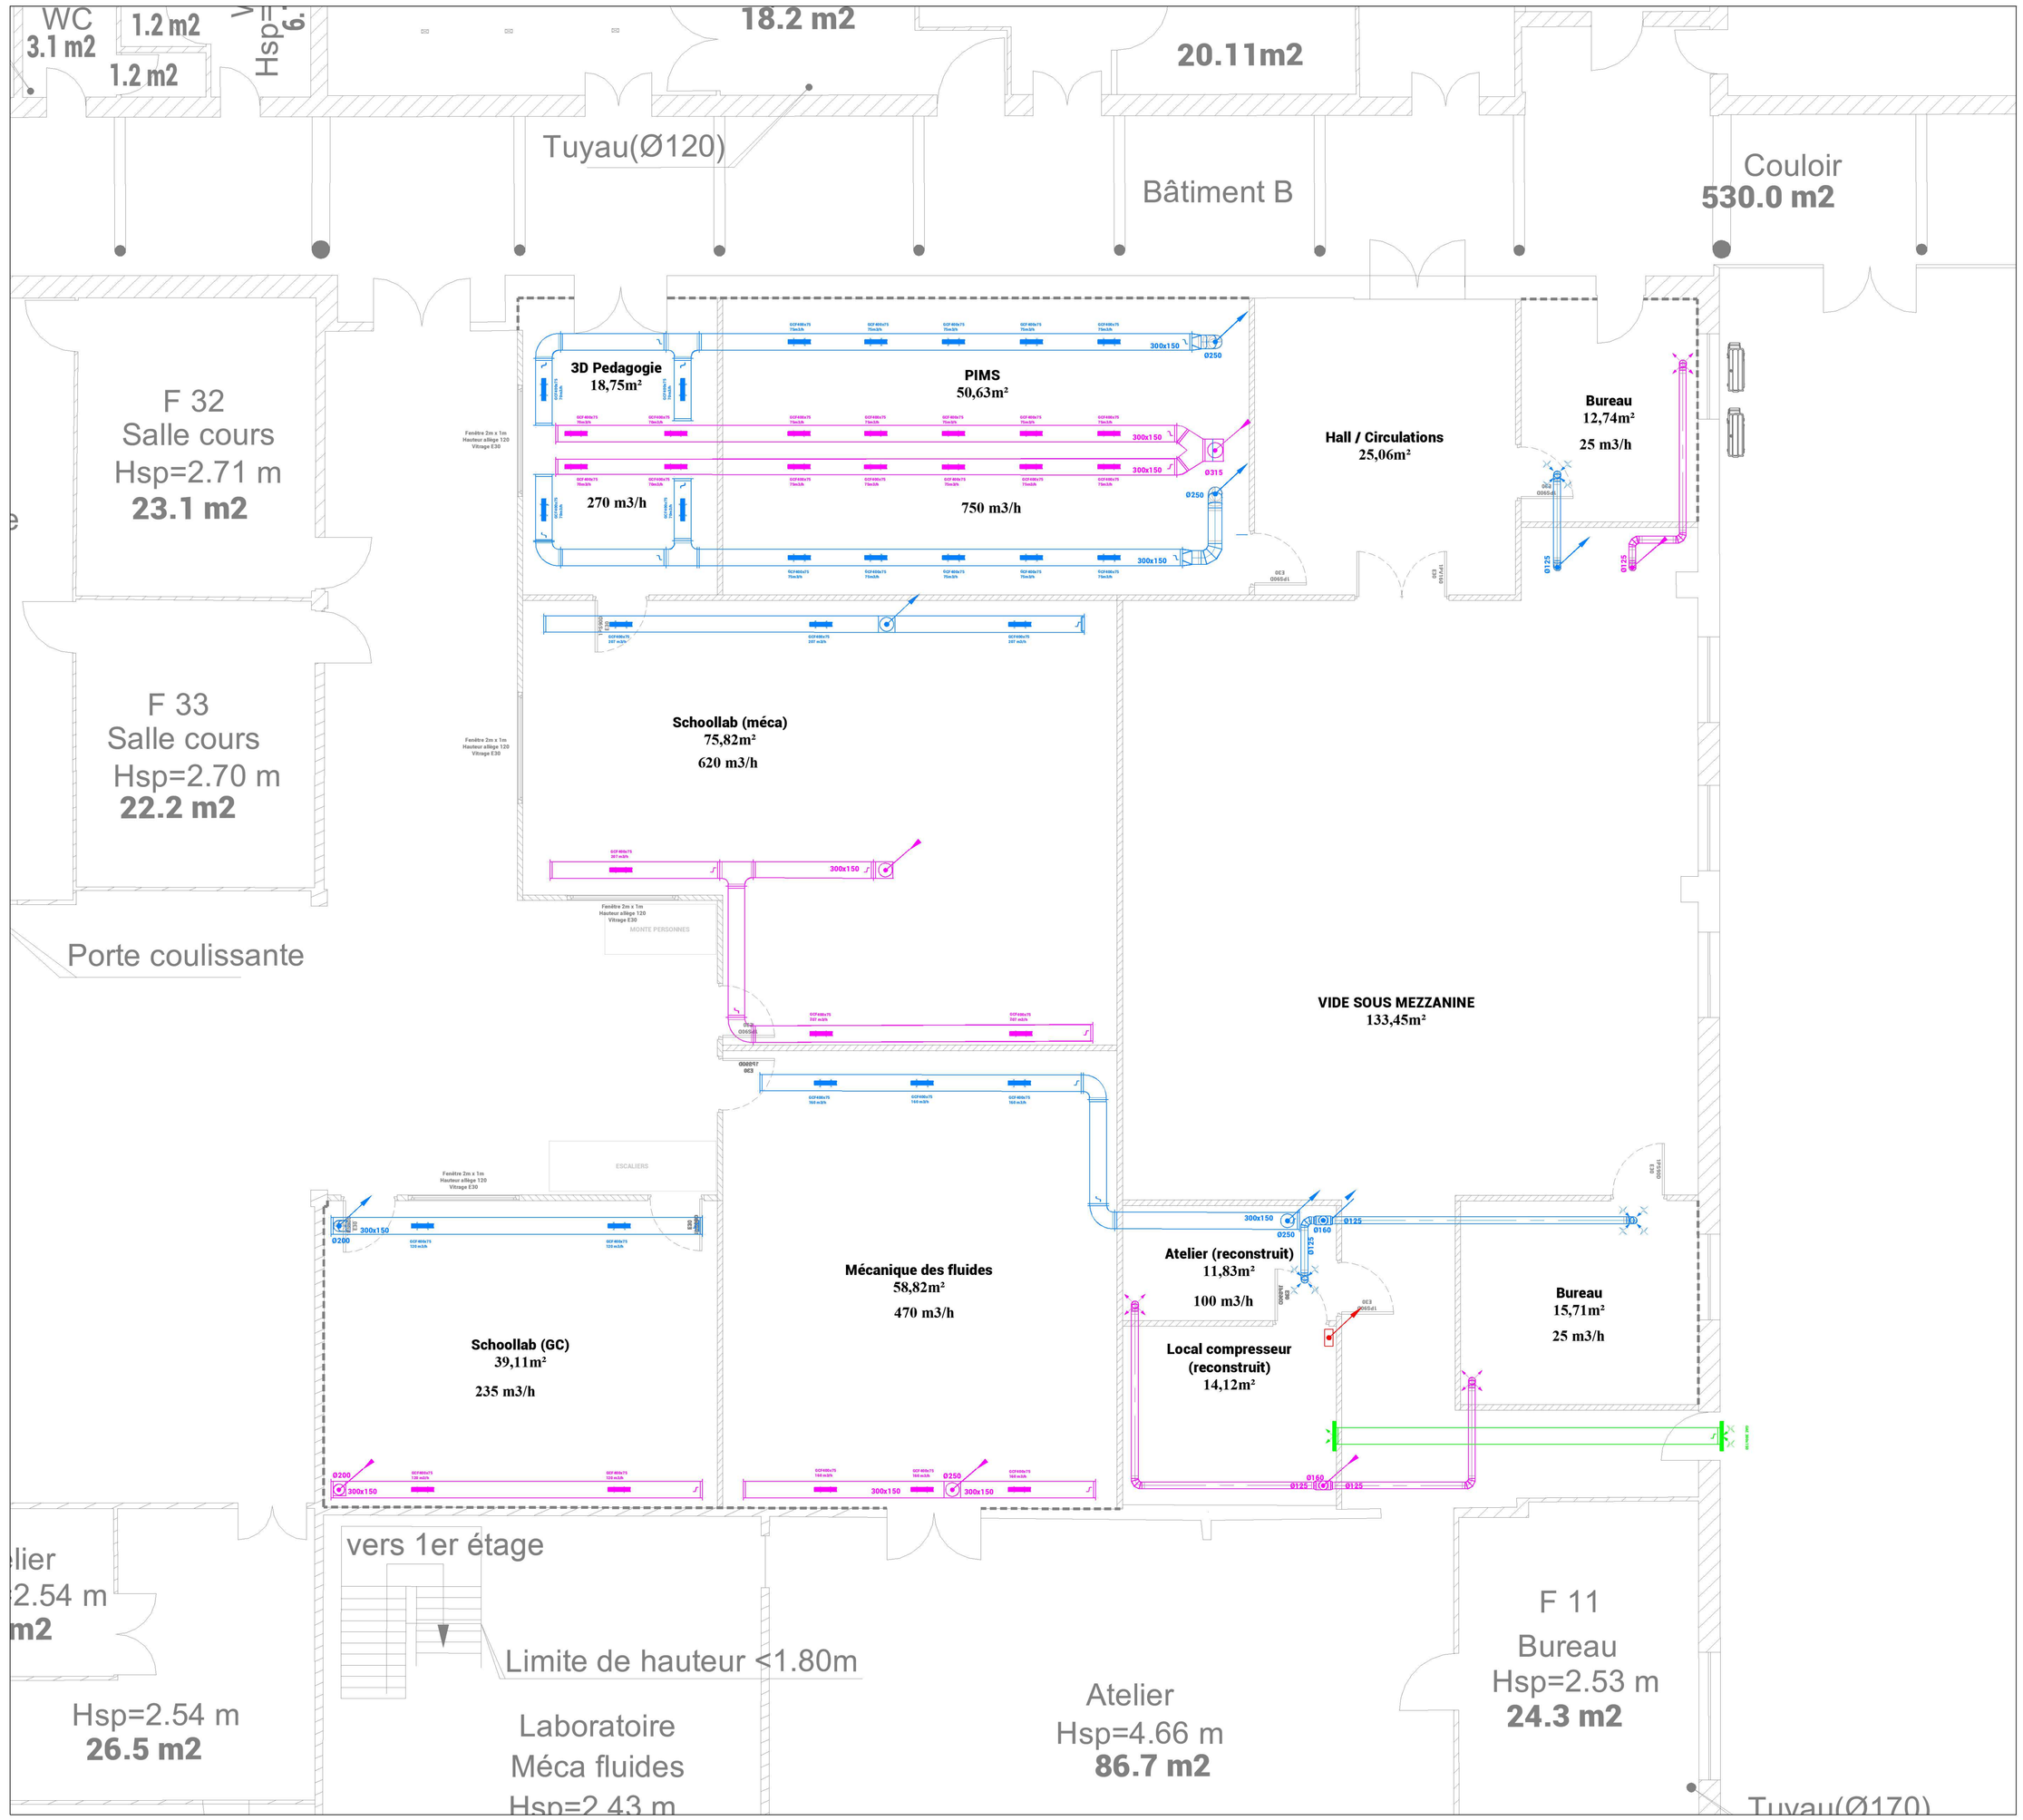

LÉGENDE - VENTILATION

Symboles	DESIGNATIONS
	Centrale de traitemnt d'air
	Gaine d'air rejeté
	Gaine de reprise
	Gaine de soufflage
	Gaine d'air neuf
	Grille d'air neuf extérieure
	Grille d'air vicié extérieure
	Grille de soufflage sur gaine
	Grille de reprise sur gaine
	Grille de soufflage sur conduit rectangulaire
	Grille de reprise sur conduit rectangulaire
	Registre motorisé Plug & Play CO2
	Registre motorisé sur commutateurs
	Clapet coupe feu
	Grille de transfert

Centrale Lille Institut

Création d'une mezzanine intérieure au bâtiment F

PHASE		IND	DATE	MODIFICATIONS
A.P.S	☐	0	Octobre 2026	*Création de plan*
A.P.D	☐			
P.R.O	☒			
D.C.E	☐			

ETAT PROJETE

Date : **Octobre 2026** | **Ech. : 1/50** | Fichier : 07-PROJET\07-EXE\07-EXE_ARCHITECTE\07-EXE_ARCHITECTE_MEZZ\07-EXE_ARCHITECTE_MEZZ_VENT_01 - Mezzanine.rvt - Document.rvt - Mezzanine.rvt - PRO\01 - Plans généraux\ | Style de tracés : Aldo Ingenierie-Noir-Gris-Couleur.stb | **VENT-01**

- LOT 04 : CVCP-

- Vue en plan RDC -
- Plan Ventilation -

IMPORTANT : Ce plan ne peut être utilisé comme plan d'exécution. Les implantations et les quantités des matériels sont données à titre indicatif et sont à vérifier par l'entreprise selon les cahiers des charges et les programmes de l'opération

Maîtrise d'ouvrage :


centralelille

Centrale Lille Institut- Pôle Patrimoine
Cité Scientifique – CS 246
59651 Villeneuve d'Ascq Cedex
Tél. : 03.20.07.80.00

Bureau d'études :

452, Avenue du Maréchal de Lattre de Tassigny
59350 Saint André lez Lille
03 20 98 80 01
contact@oelio-environnement.com

VUE EN PLAN R+1
MEZZANINE
Ech:1/50

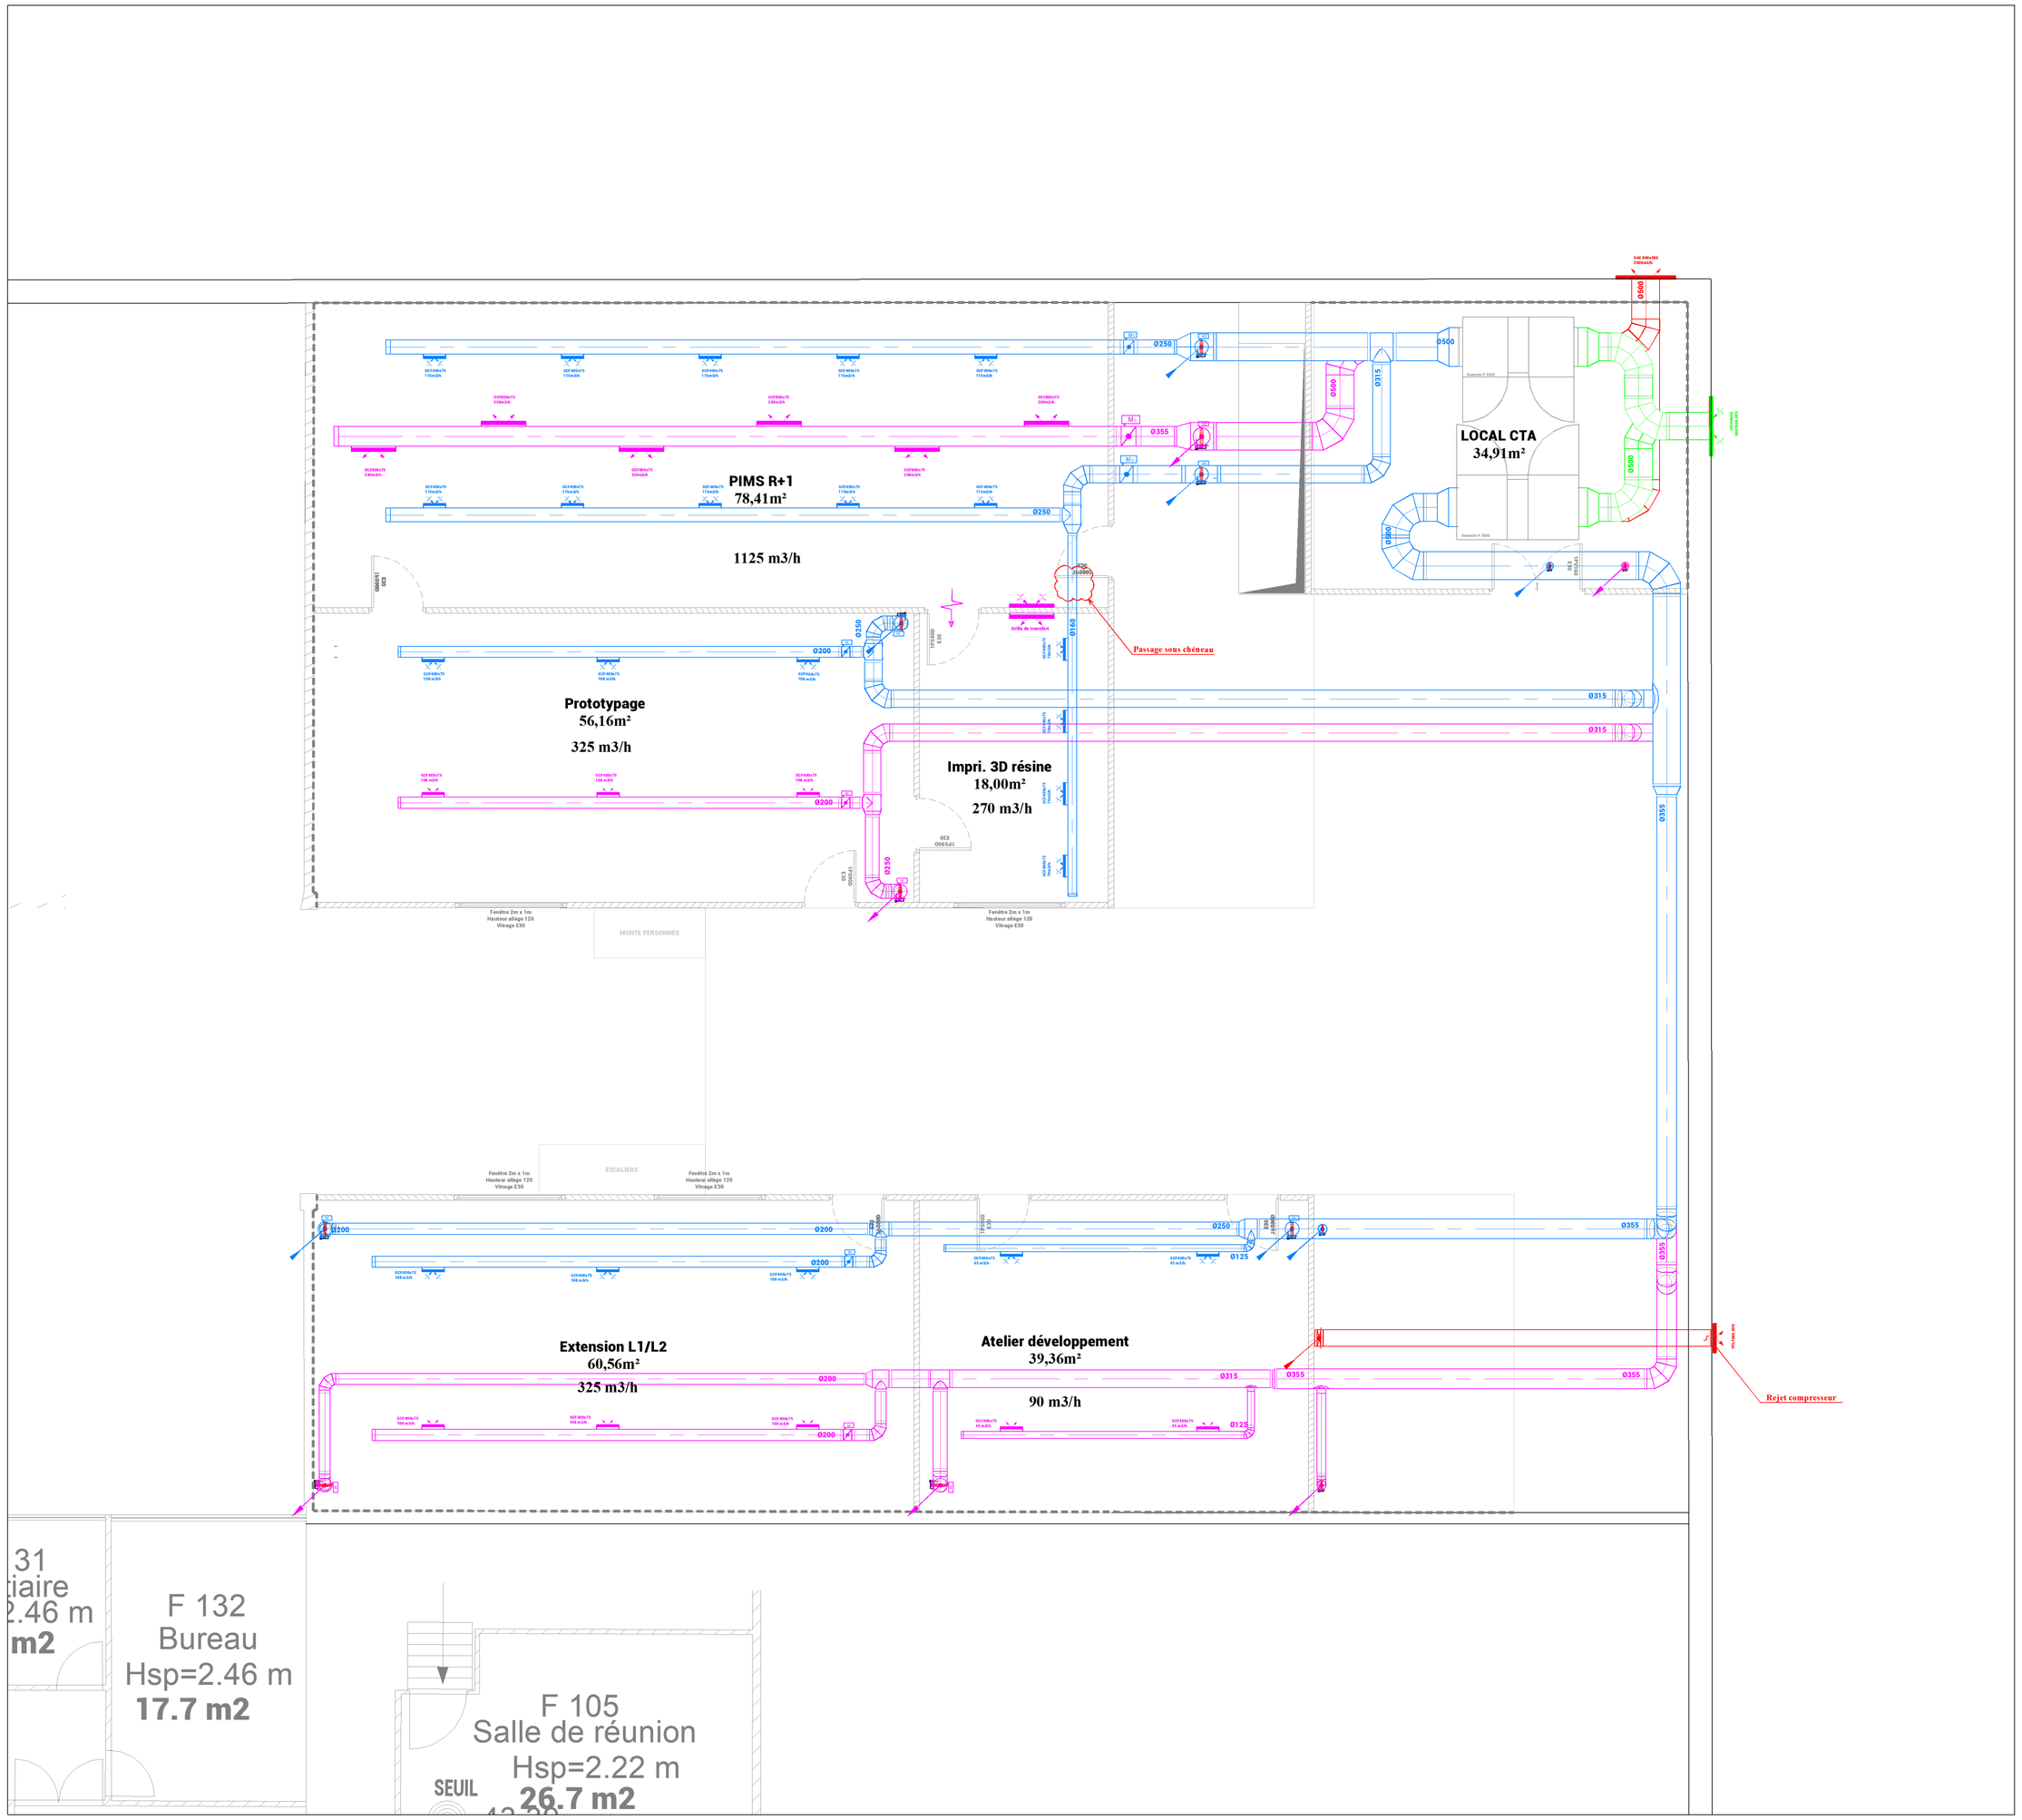

LÉGENDE - VENTILATION	
Symboles	DESIGNATIONS
	Centrale de traitemnt d'air
	Gaine d'air rejeté
	Gaine de reprise
	Gaine de soufflage
	Gaine d'air neuf
	Grille d'air neuf extérieure
	Grille d'air vicié extérieure
	Grille de soufflage sur gaine
	Grille de reprise sur gaine
	Grille de soufflage sur conduit rectangulaire
	Grille de reprise sur conduit rectangulaire
	Registre motorisé Plug & Play CO2
	Registre motorisé sur commutateurs
	Clapet coupe feu
	Grille de transfert

Centrale Lille Institut

Création d'une mezzanine intérieure au bâtiment F

PHASE		IND	DATE	MODIFICATIONS
A.P.S		0	Octobre 2026	*Création de plan*
A.P.D				
P.R.O	☒			
D.C.E				

ETAT PROJETE

Date : **Octobre 2026** | **Ech. : 1/50** | Fichier : Albert2\Fichiers_DAO_ICL\ICL - Centrale Lille - F - Mezzanine\01 - PROJET - Plans graphiques\ | Style de trame : **Aelia Ingenierie-Noir-Gris-Couleur.stb** | **VENT-02**

- LOT 04 : CVCP -

- Vue en plan R+1 -
- Plan de Ventilation -

IMPORTANT : Ce plan ne peut être utilisé comme plan d'éxecution. Les implantations et les quantités des matériels sont données à titre indicatif et sont à vérifier par l'entreprise selon les cahiers des charges et les programmes de l'opération

Maîtrise d'ouvrage :


centralelille

Centrale Lille Institut- Pôle Patrimoine
Cité Scientifique – CS 248
59651 Villeneuve d'Ascq Cedex
Tél. : 03.20.67.60.93

Bureau d'études :

452, Avenue du Maréchal de Lattre de Tassigny
59350 Saint André lez Lille
03 20 96 60 01
contact@aelia-environnement.com

VUE EN PLAN RDC
MEZZANINE
Ech:1/50

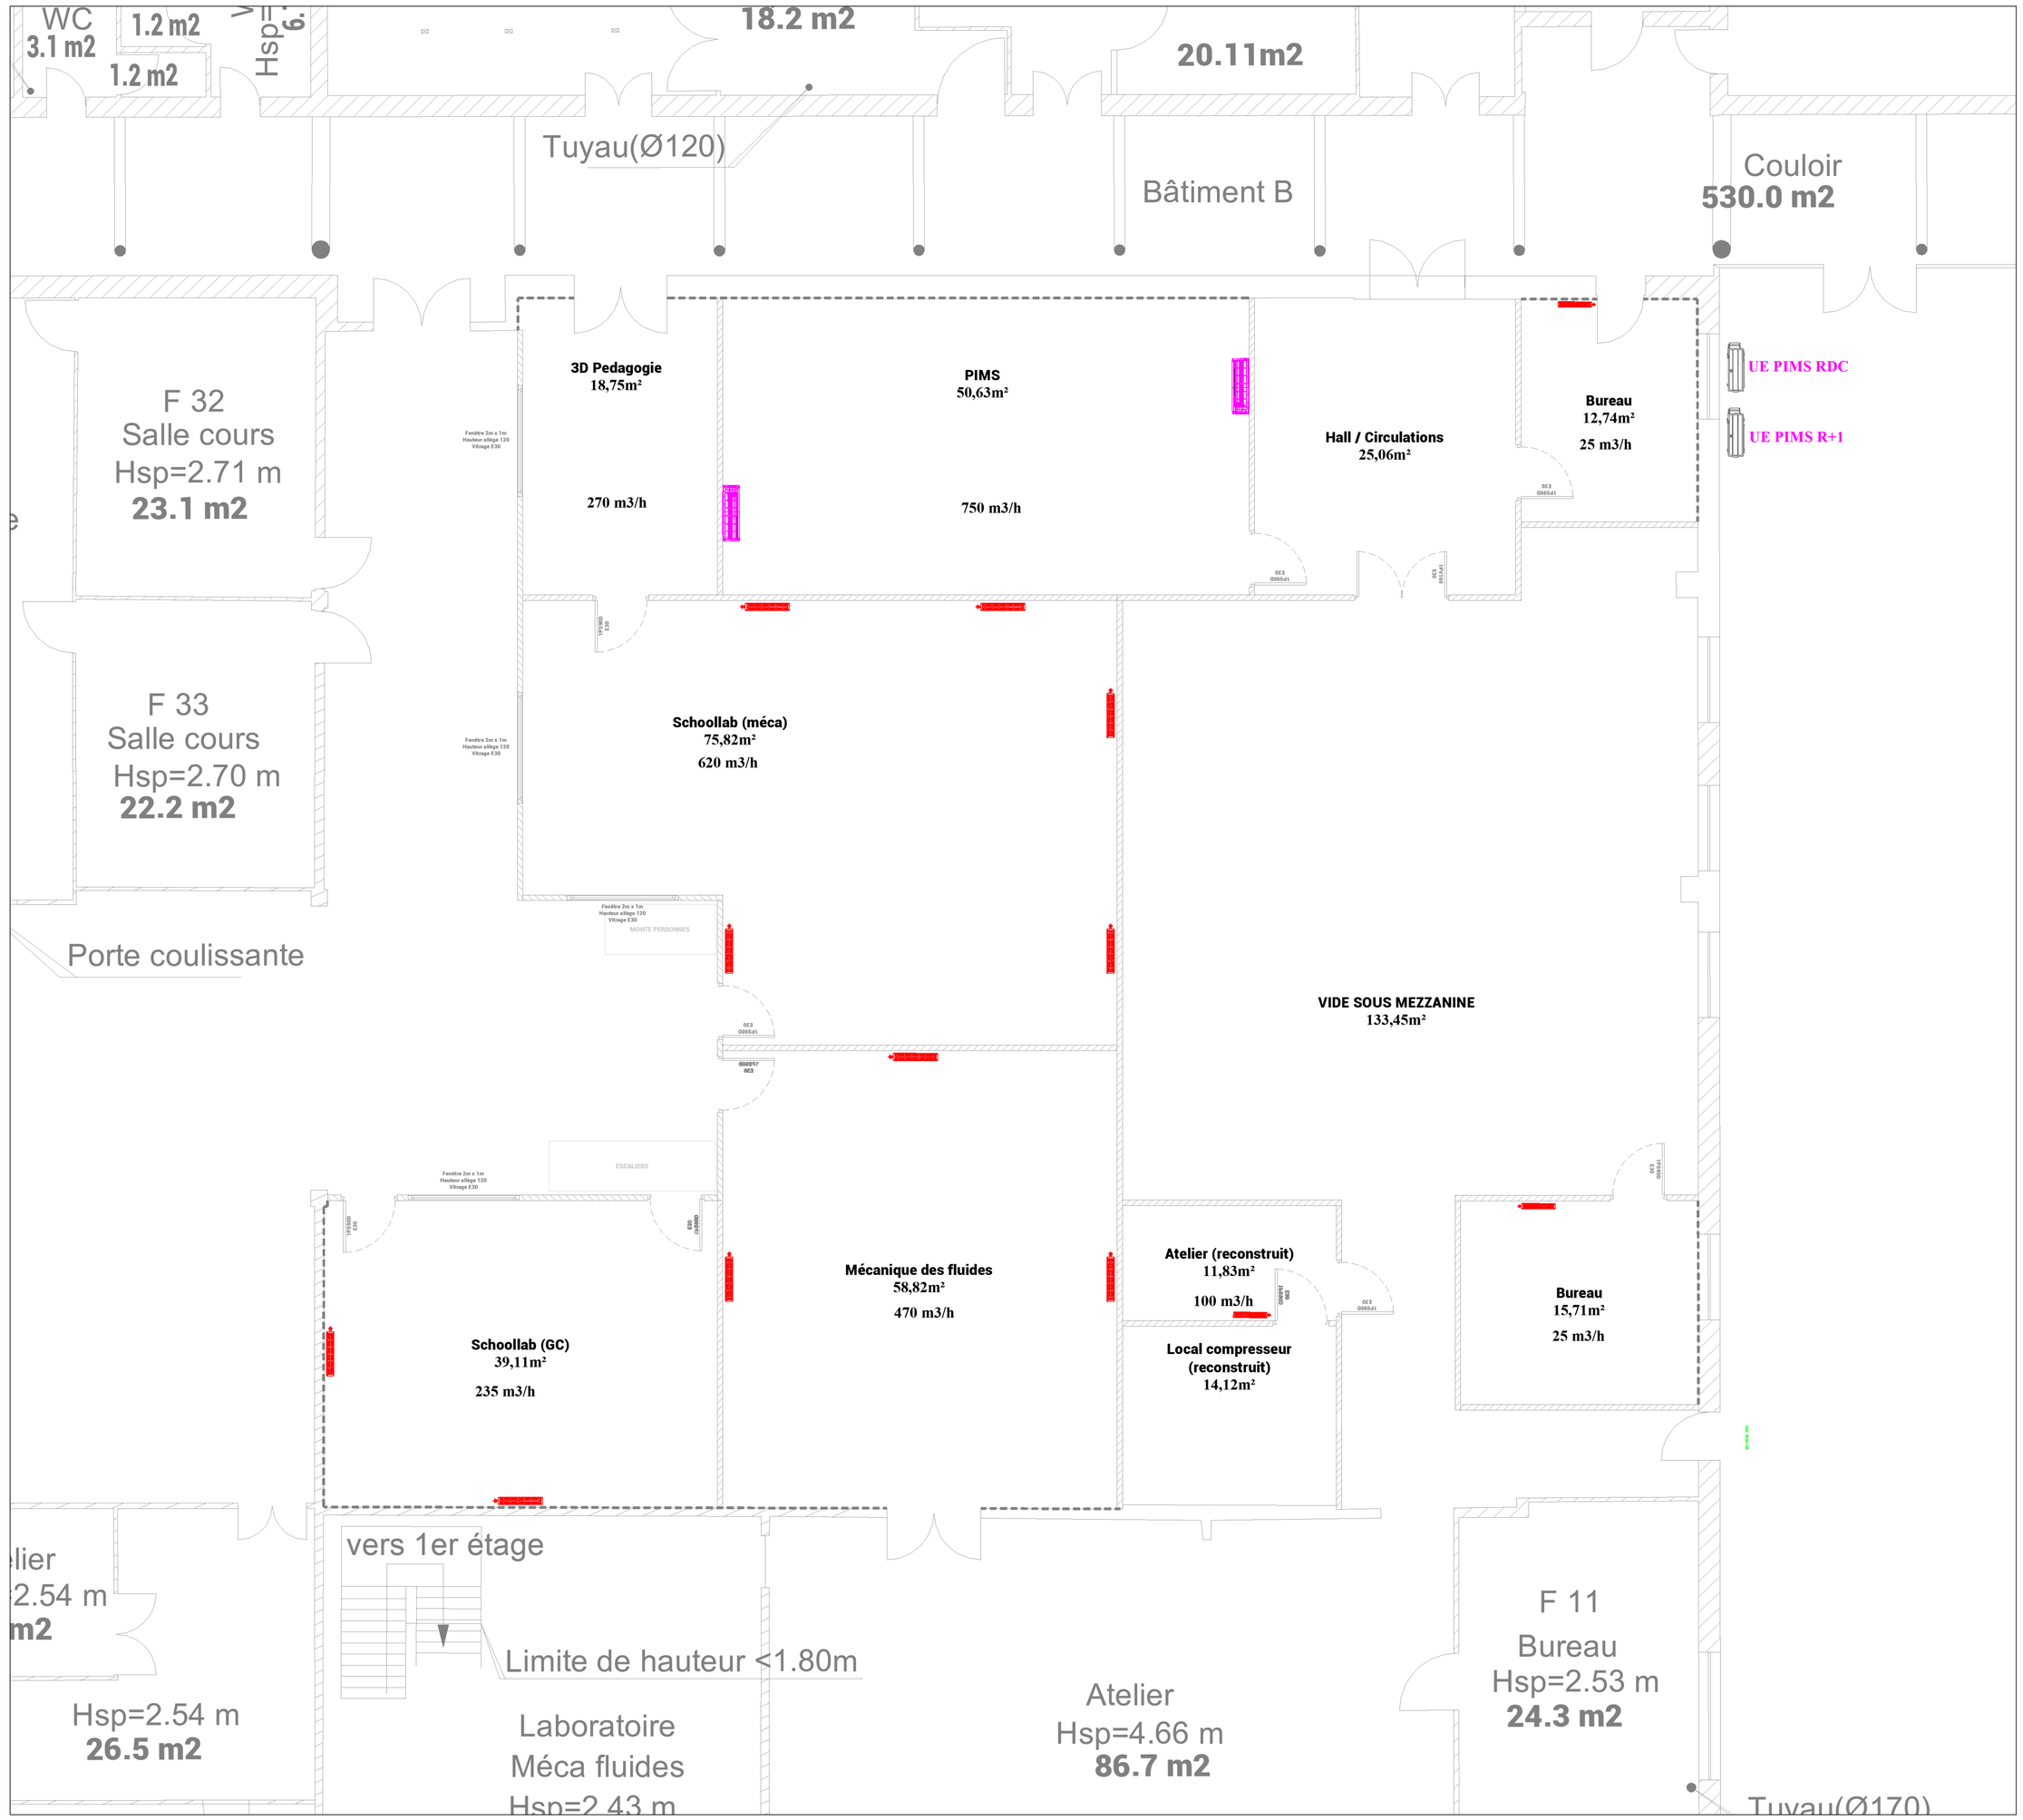

LÉGENDE - CHAUFFAGE & CLIMATISATION	
Symboles	DESIGNATIONS
	Unité extérieure
	Unité intérieure
	Radiateurs
	Réseau régulé chauffage radiateurs
	Réseau constant batterie à eau chaude CTA

Centrale Lille Institut

Création d'une mezzanine intérieure au bâtiment F

PHASE		IND	DATE	MODIFICATIONS
A.P.S	☐	0	Octobre 2026	*Création de plan*
A.P.D	☐			
P.R.O	☒			
D.C.E	☐			

ETAT PROJETE

Date : **Octobre 2026** | **Ech. : 1/50** | Fichier : [illegible] | Style de traits : Aelia Ingenierie-Noir-Gris-Couleur.ctb | **CH/CL-01**

- LOT 04 : CVCP-

- Vue en plan RDC -
- Plan Chauffage et Climatisation -

IMPORTANT : Ce plan ne peut être utilisé comme plan d'éxécution. Les implantations et les quantités des matériels sont données à titre indicatif et sont à vérifier par l'entreprise selon les cahiers des charges et les programmes de l'opération

Maîtrise d'ouvrage :


centralelille

Centrale Lille Institut- Pôle Patrimoine
Cité Scientifique – CS 248
59651 Villeneuve d'Ascq Cedex
Tel. : 03.20.67.60.93

Bureau d'études :

452, Avenue du Maréchal de Lattre de Tassigny
59350 Saint André lez Lille
03 20 98 80 01
contact@aelia-environnement.com

VUE EN PLAN R+1
MEZZANINE
Ech:1/50

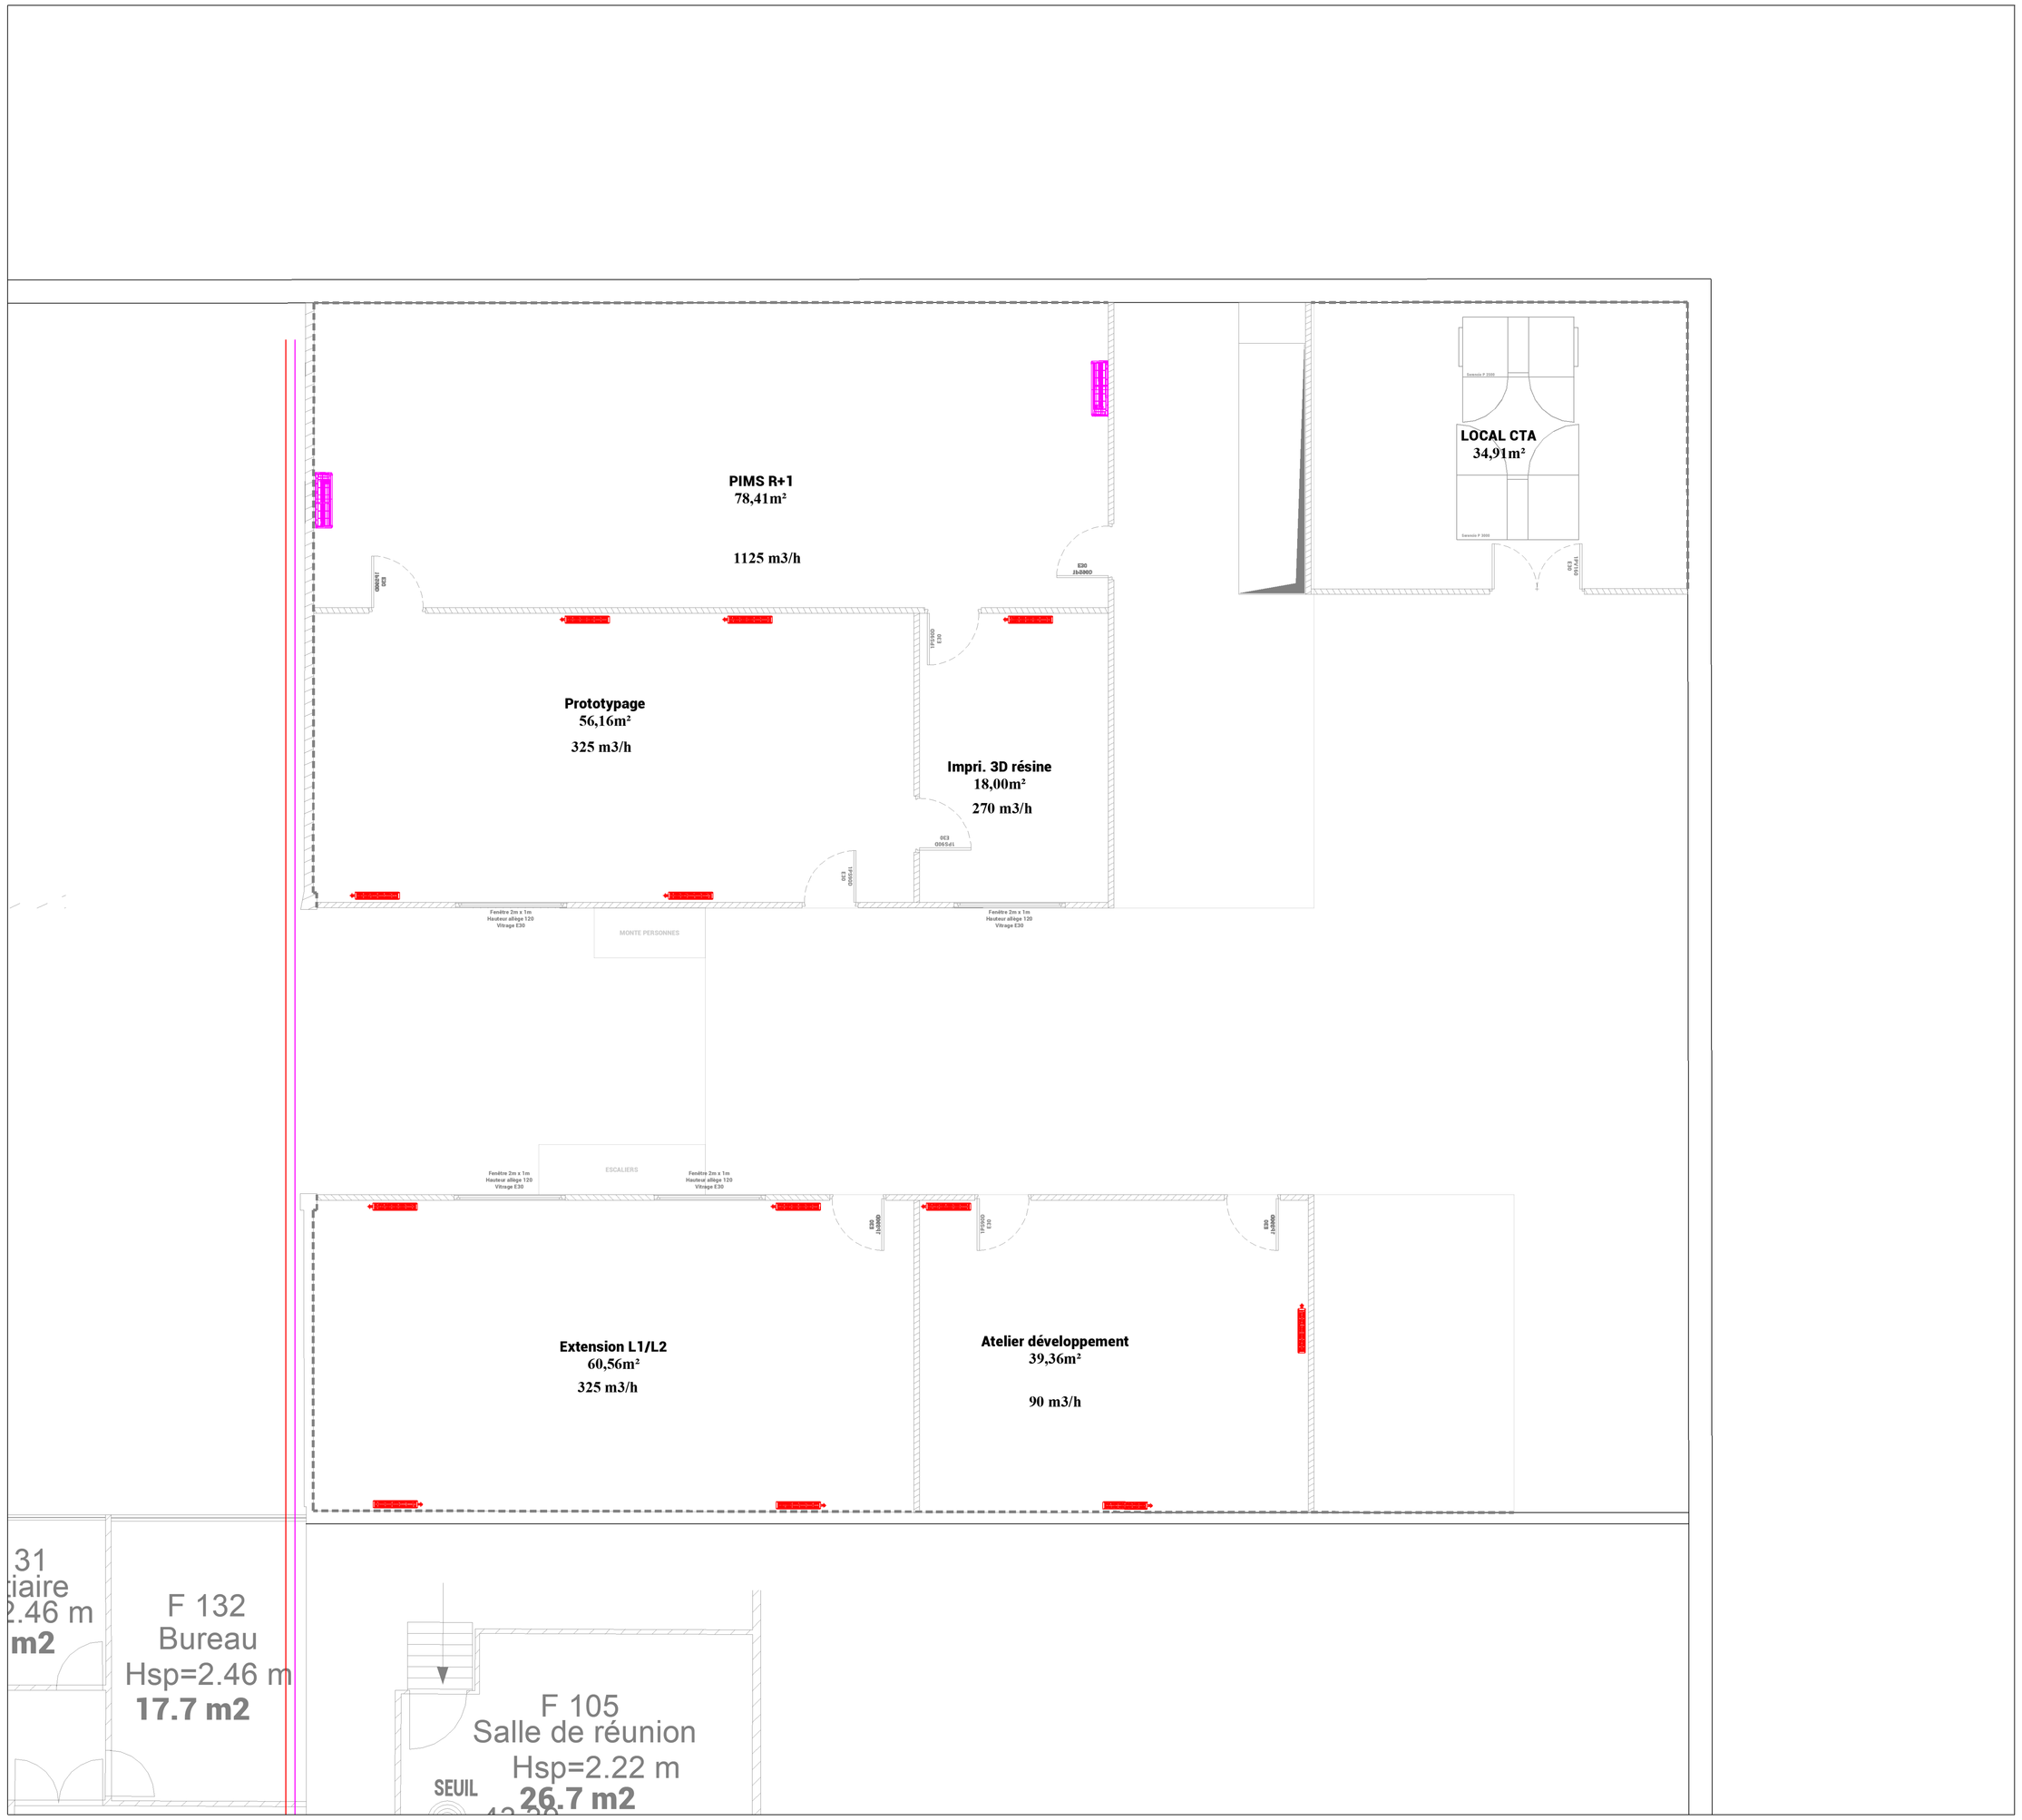

LÉGENDE - CHAUFFAGE & CLIMATISATION	
Symboles	DESIGNATIONS
	Unité extérieure
	Unité intérieure
	Radiateurs
	Réseau régulé chauffage radiateurs
	Réseau constant batterie à eau chaude CTA

Centrale Lille Institut

Création d'une mezzanine intérieure au bâtiment F

PHASE	IND	DATE	MODIFICATIONS
A.P.S	0	Octobre 2026	*Création de plan*
A.P.D			
P.R.O			
D.C.E			

ETAT PROJETE

Date : **Octobre 2026** | **Ech. : 1/50** | Fichier : [illegible] | Style de trame : Aélia Ingenierie-Noir-Gris-Couleur.stb | **CH/CL-01**

- LOT 04 : CVCP -

- Vue en plan R+1 -
- Plan Chauffage et Climatisation -

IMPORTANT : Ce plan ne peut être utilisé comme plan d'éxecution. Les implantations et les quantités des matériels sont données à titre indicatif et sont à vérifier par l'entreprise selon les cahiers des charges et les programmes de l'opération

Maitrise d'ouvrage :

MAÎTRISE D'OUVRAGE :

centralelille


Centrale Lille Institut- Pôle Patrimoine
Cité Scientifique – CS 248
59651 Villeneuve d'Ascq Cedex
Tél : 03 20 67 60 93

Bureau d'études :

MAÎTRISE D'ŒUVRE / BUREAU D'ÉTUDES :

452, Avenue du Maréchal de Lattre de Tassigny
59350 Saint André lez Lille
03 20 98 80 01
contact@aelia-environnement.com

VUE EN PLAN RDC
MEZZANINE
Ech:1/50

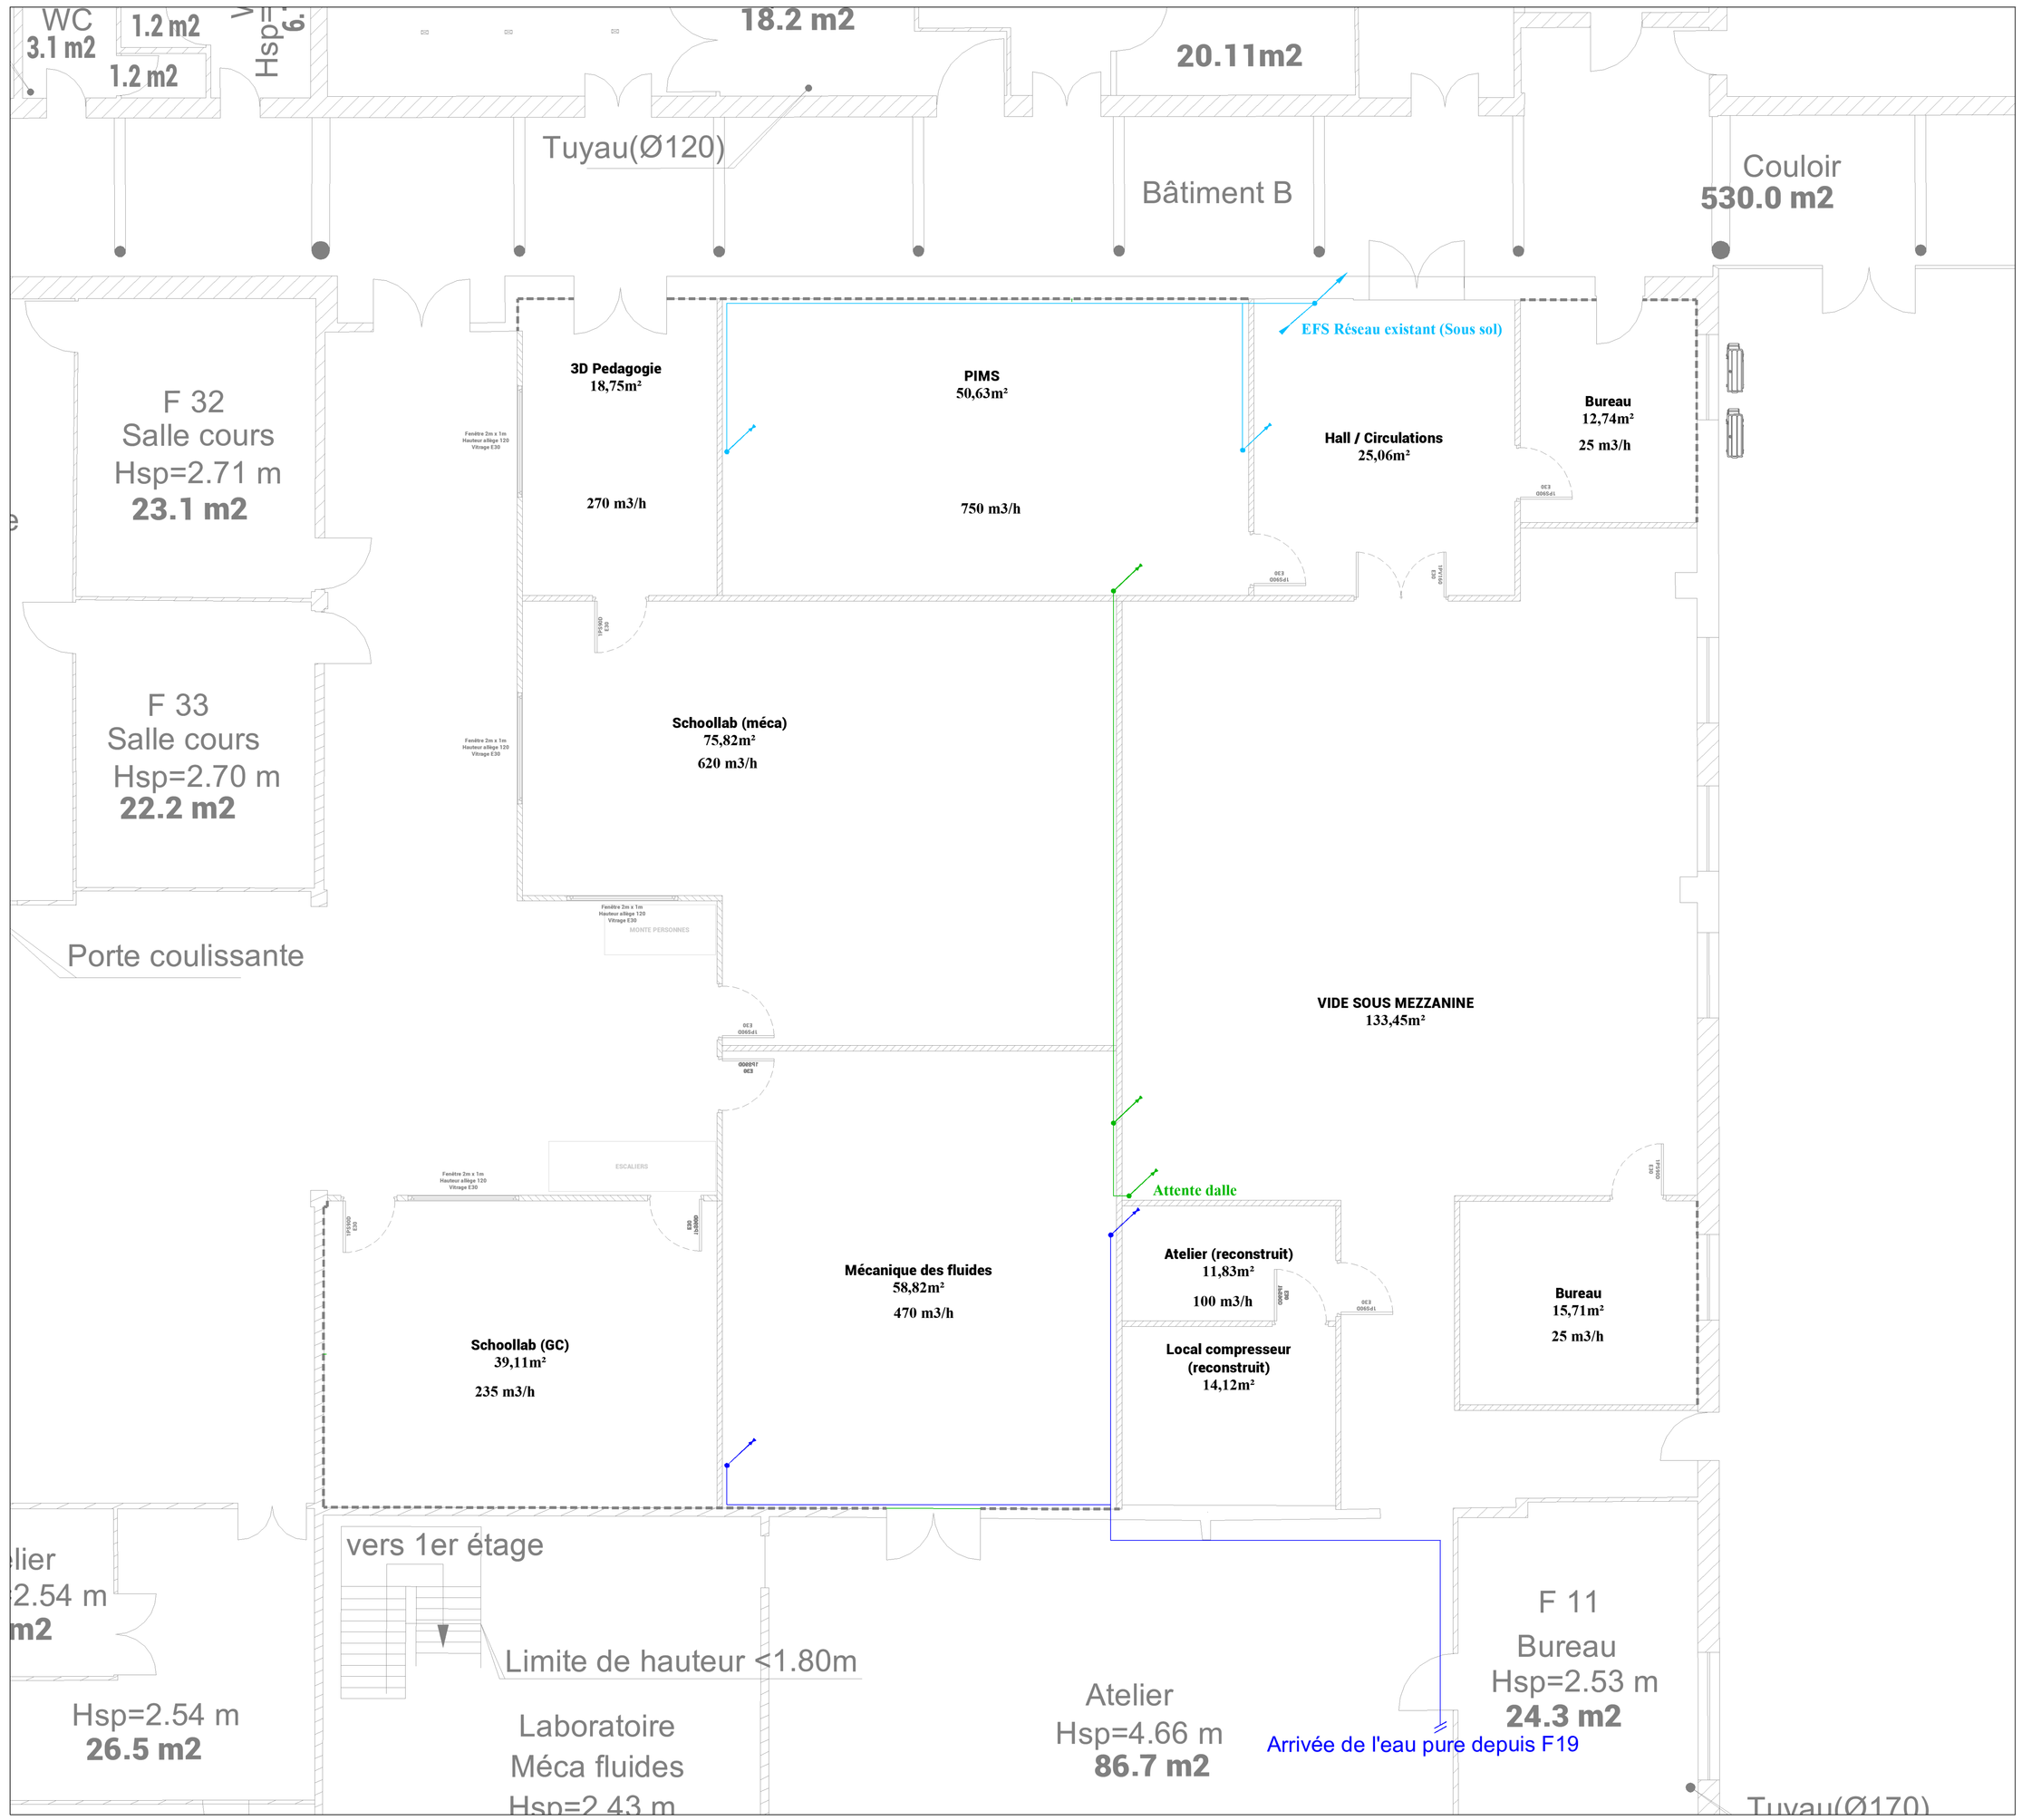

LÉGENDE - PLOMBERIE	
Symboles	DESIGNATIONS
	Réseau eau froide sanitaire
	Réseau eau pure
	Réseau eaux usées
	Attentes

Centrale Lille Institut

Création d'une mezzanine intérieure au bâtiment F

PHASE	IND	DATE	MODIFICATIONS
A.P.S	0	Octobre 2026	*Création de plan*
A.P.D			
P.R.O	☒		
D.C.E			

ETAT PROJETE

Date : **Octobre 2026** | **Ech. : 1/50** | Fichier : [illegible] | Style de tracés : Aélia Ingenierie-Noir-Gris-Couleur.stb | **PLM-01**

- LOT 04 : CVCP-

- Vue en plan RDC -
- Plan Plomberie -

IMPORTANT : Ce plan ne peut être utilisé comme plan d'éxecution. Les implantations et les quantités des matériels sont données à titre indicatif et sont à vérifier par l'entreprise selon les cahiers des charges et les programmes de l'opération


Maitrise d'ouvrage :

Centrale Lille Institut- Pôle Patrimoine
Cité Scientifique – CS 248
59651 Villeneuve d'Ascq Cedex
Tél. : 03.20.07.80.00

Bureau d'études :

452, Avenue du Maréchal de Lattre de Tassigny
59350 Saint André-lez Lille
03 20 96 80 00
contact@oelio-environnement.com

VUE EN PLAN R+1
MEZZANINE
Ech:1/50

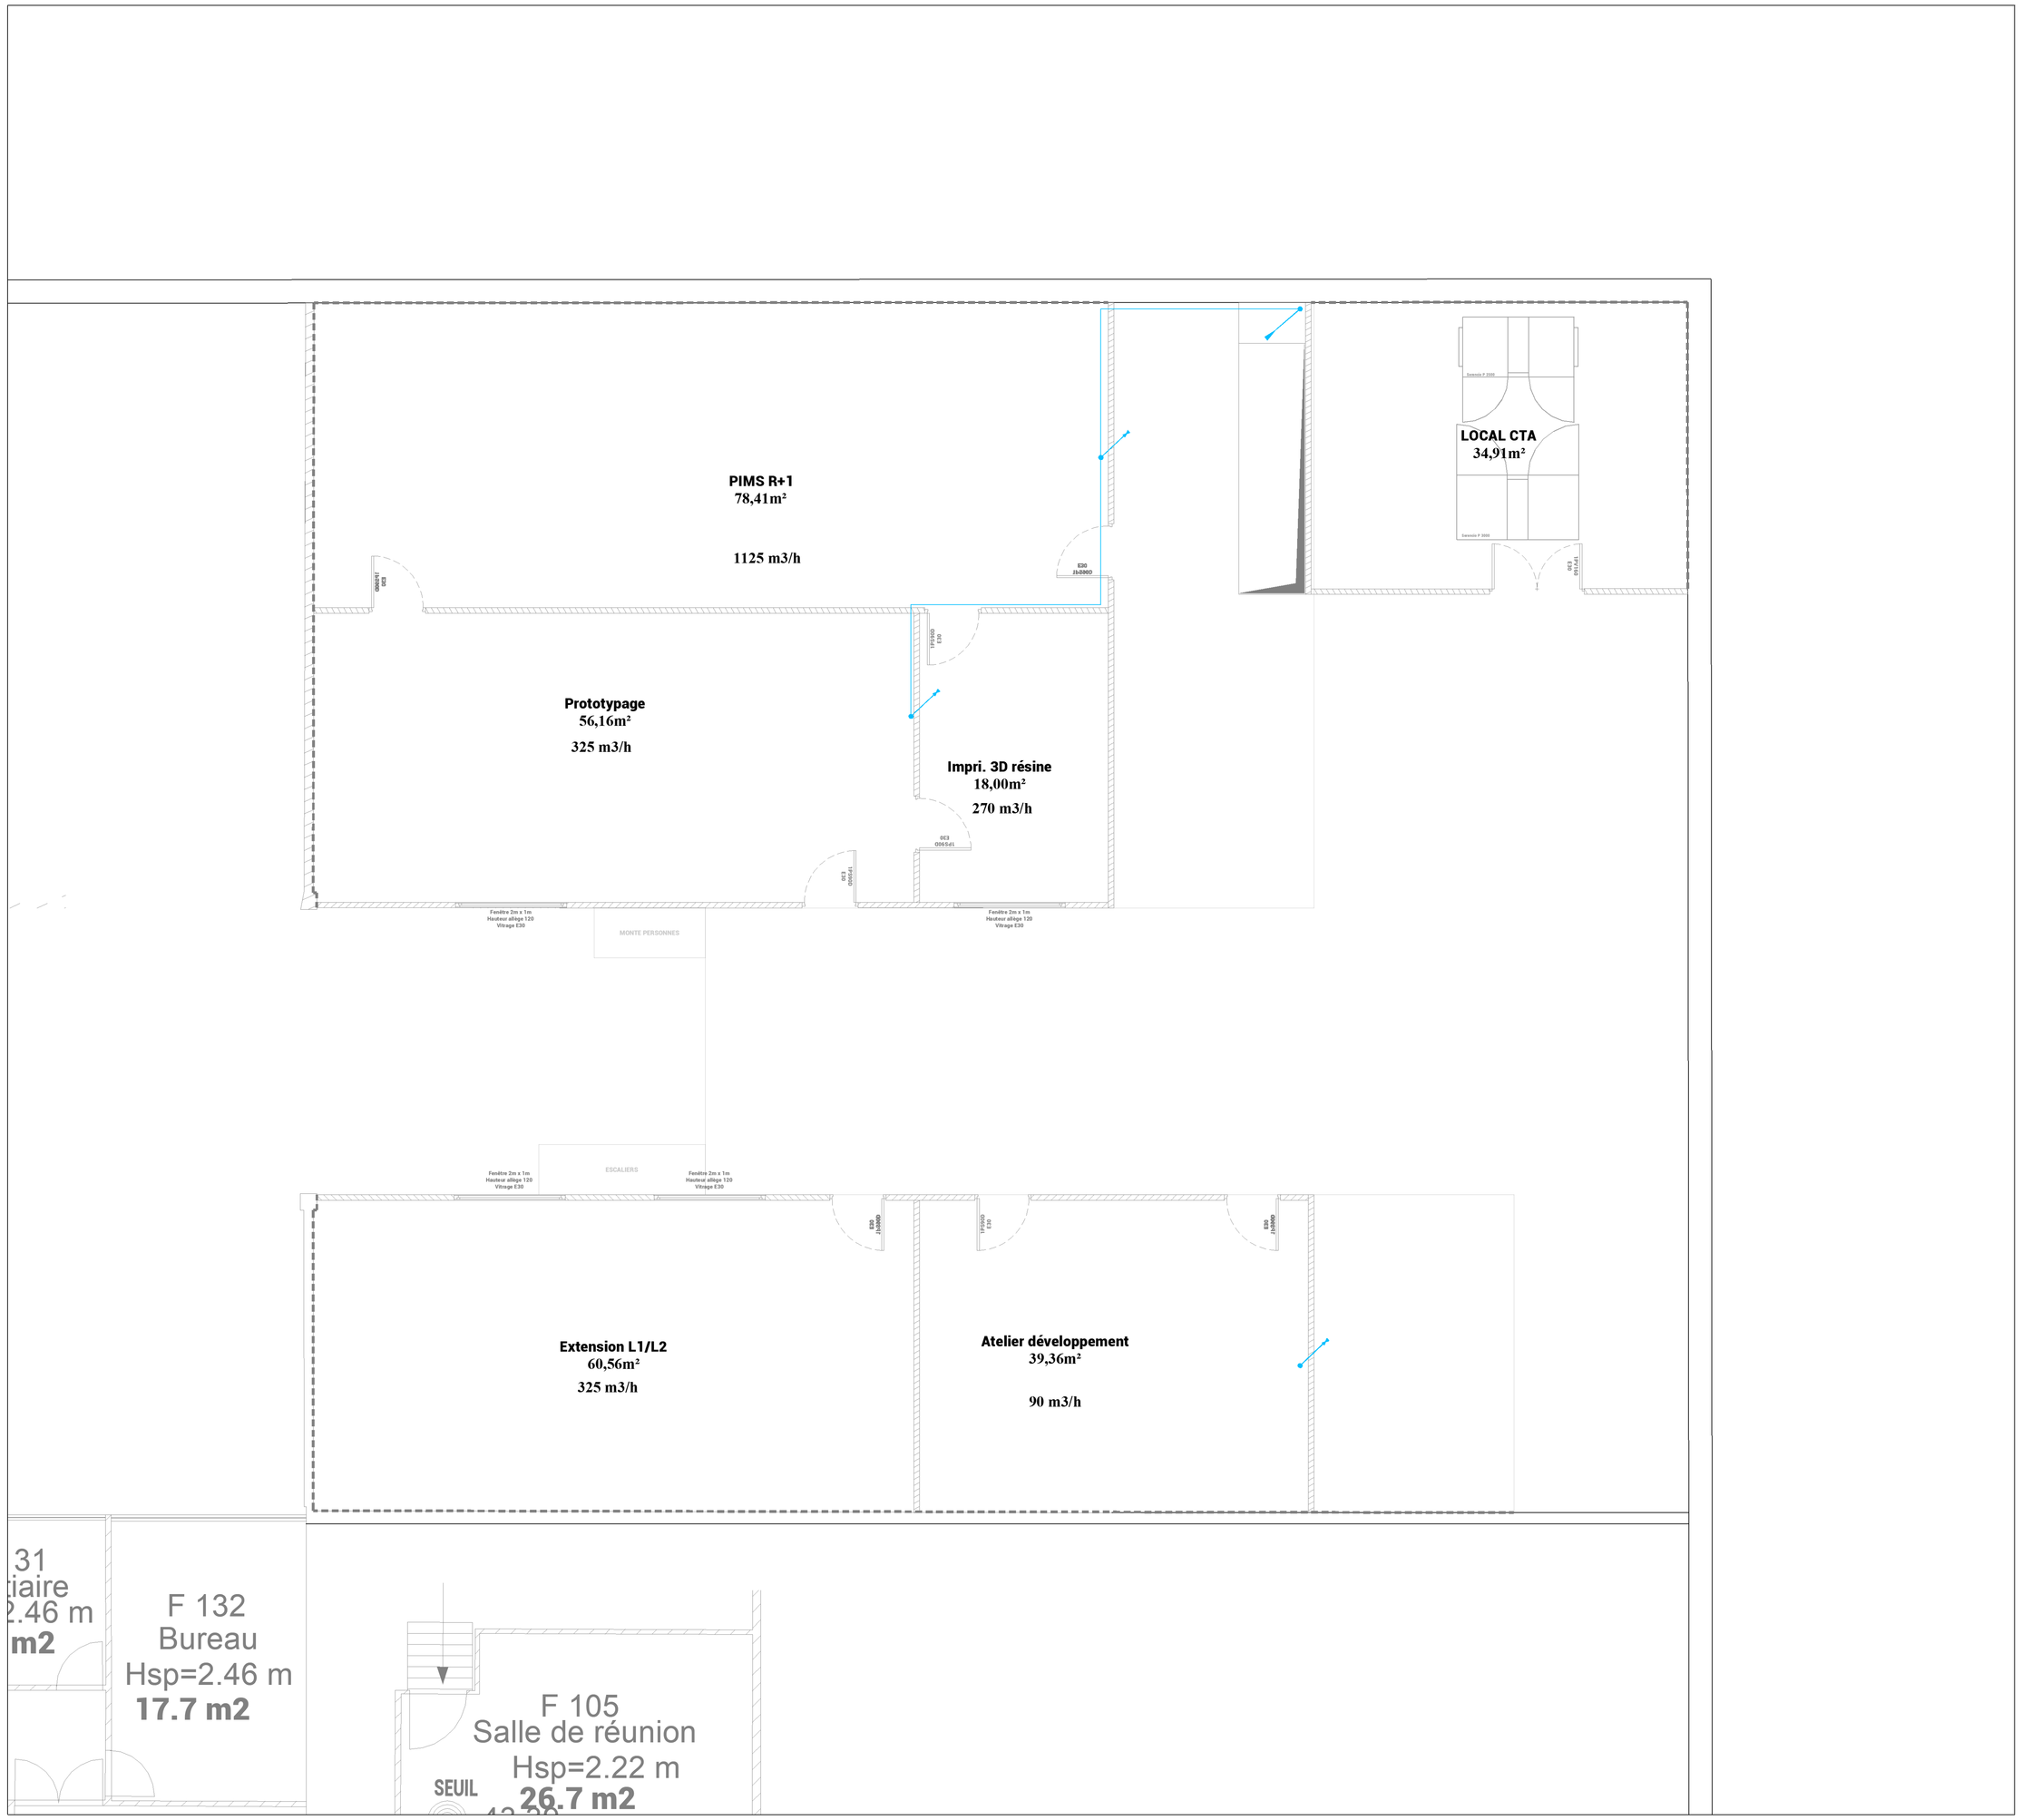

LÉGENDE - PLOMBERIE	
Symboles	DESIGNATIONS
	Réseau eau froide sanitaire
	Réseau eau pure
	Réseau eaux usées
	Attentes

Centrale Lille Institut

Création d'une mezzanine intérieure au bâtiment F

PHASE		IND	DATE	MODIFICATIONS
A.P.S	☐	0	Octobre 2026	*Création de plan*
A.P.D	☐			
P.R.O	☒			
D.C.E	☐			

ETAT PROJETE

Date : **Octobre 2026** | **Ech. : 1/50** | Fichier : [illegible] | **PLM-02**

Style de trame : Aella Ingenierie-Noir-Gris-Couleur.stb

- LOT 04 : CVCP -

- Vue en plan R+1 -
- Plan Plomberie -

IMPORTANT : Ce plan ne peut être utilisé comme plan d'éxecution. Les implantations et les quantités des matériels sont données à titre indicatif et sont à vérifier par l'entreprise selon les cahiers des charges et les programmes de l'opération


Maitrise d'ouvrage :

Centrale Lille Institut- Pôle Patrimoine
Cité Scientifique – CS 248
59651 Villeneuve d'Ascq Cedex
Tél. : 03.20.67.60.93

Bureau d'études :

452, Avenue du Maréchal de Lattre de Tassigny
59350 Saint André lez Lille
03 20 98 80 01
contact@aella-environnement.com

VUE EN PLAN RDC
MEZZANINE
Ech:1/50

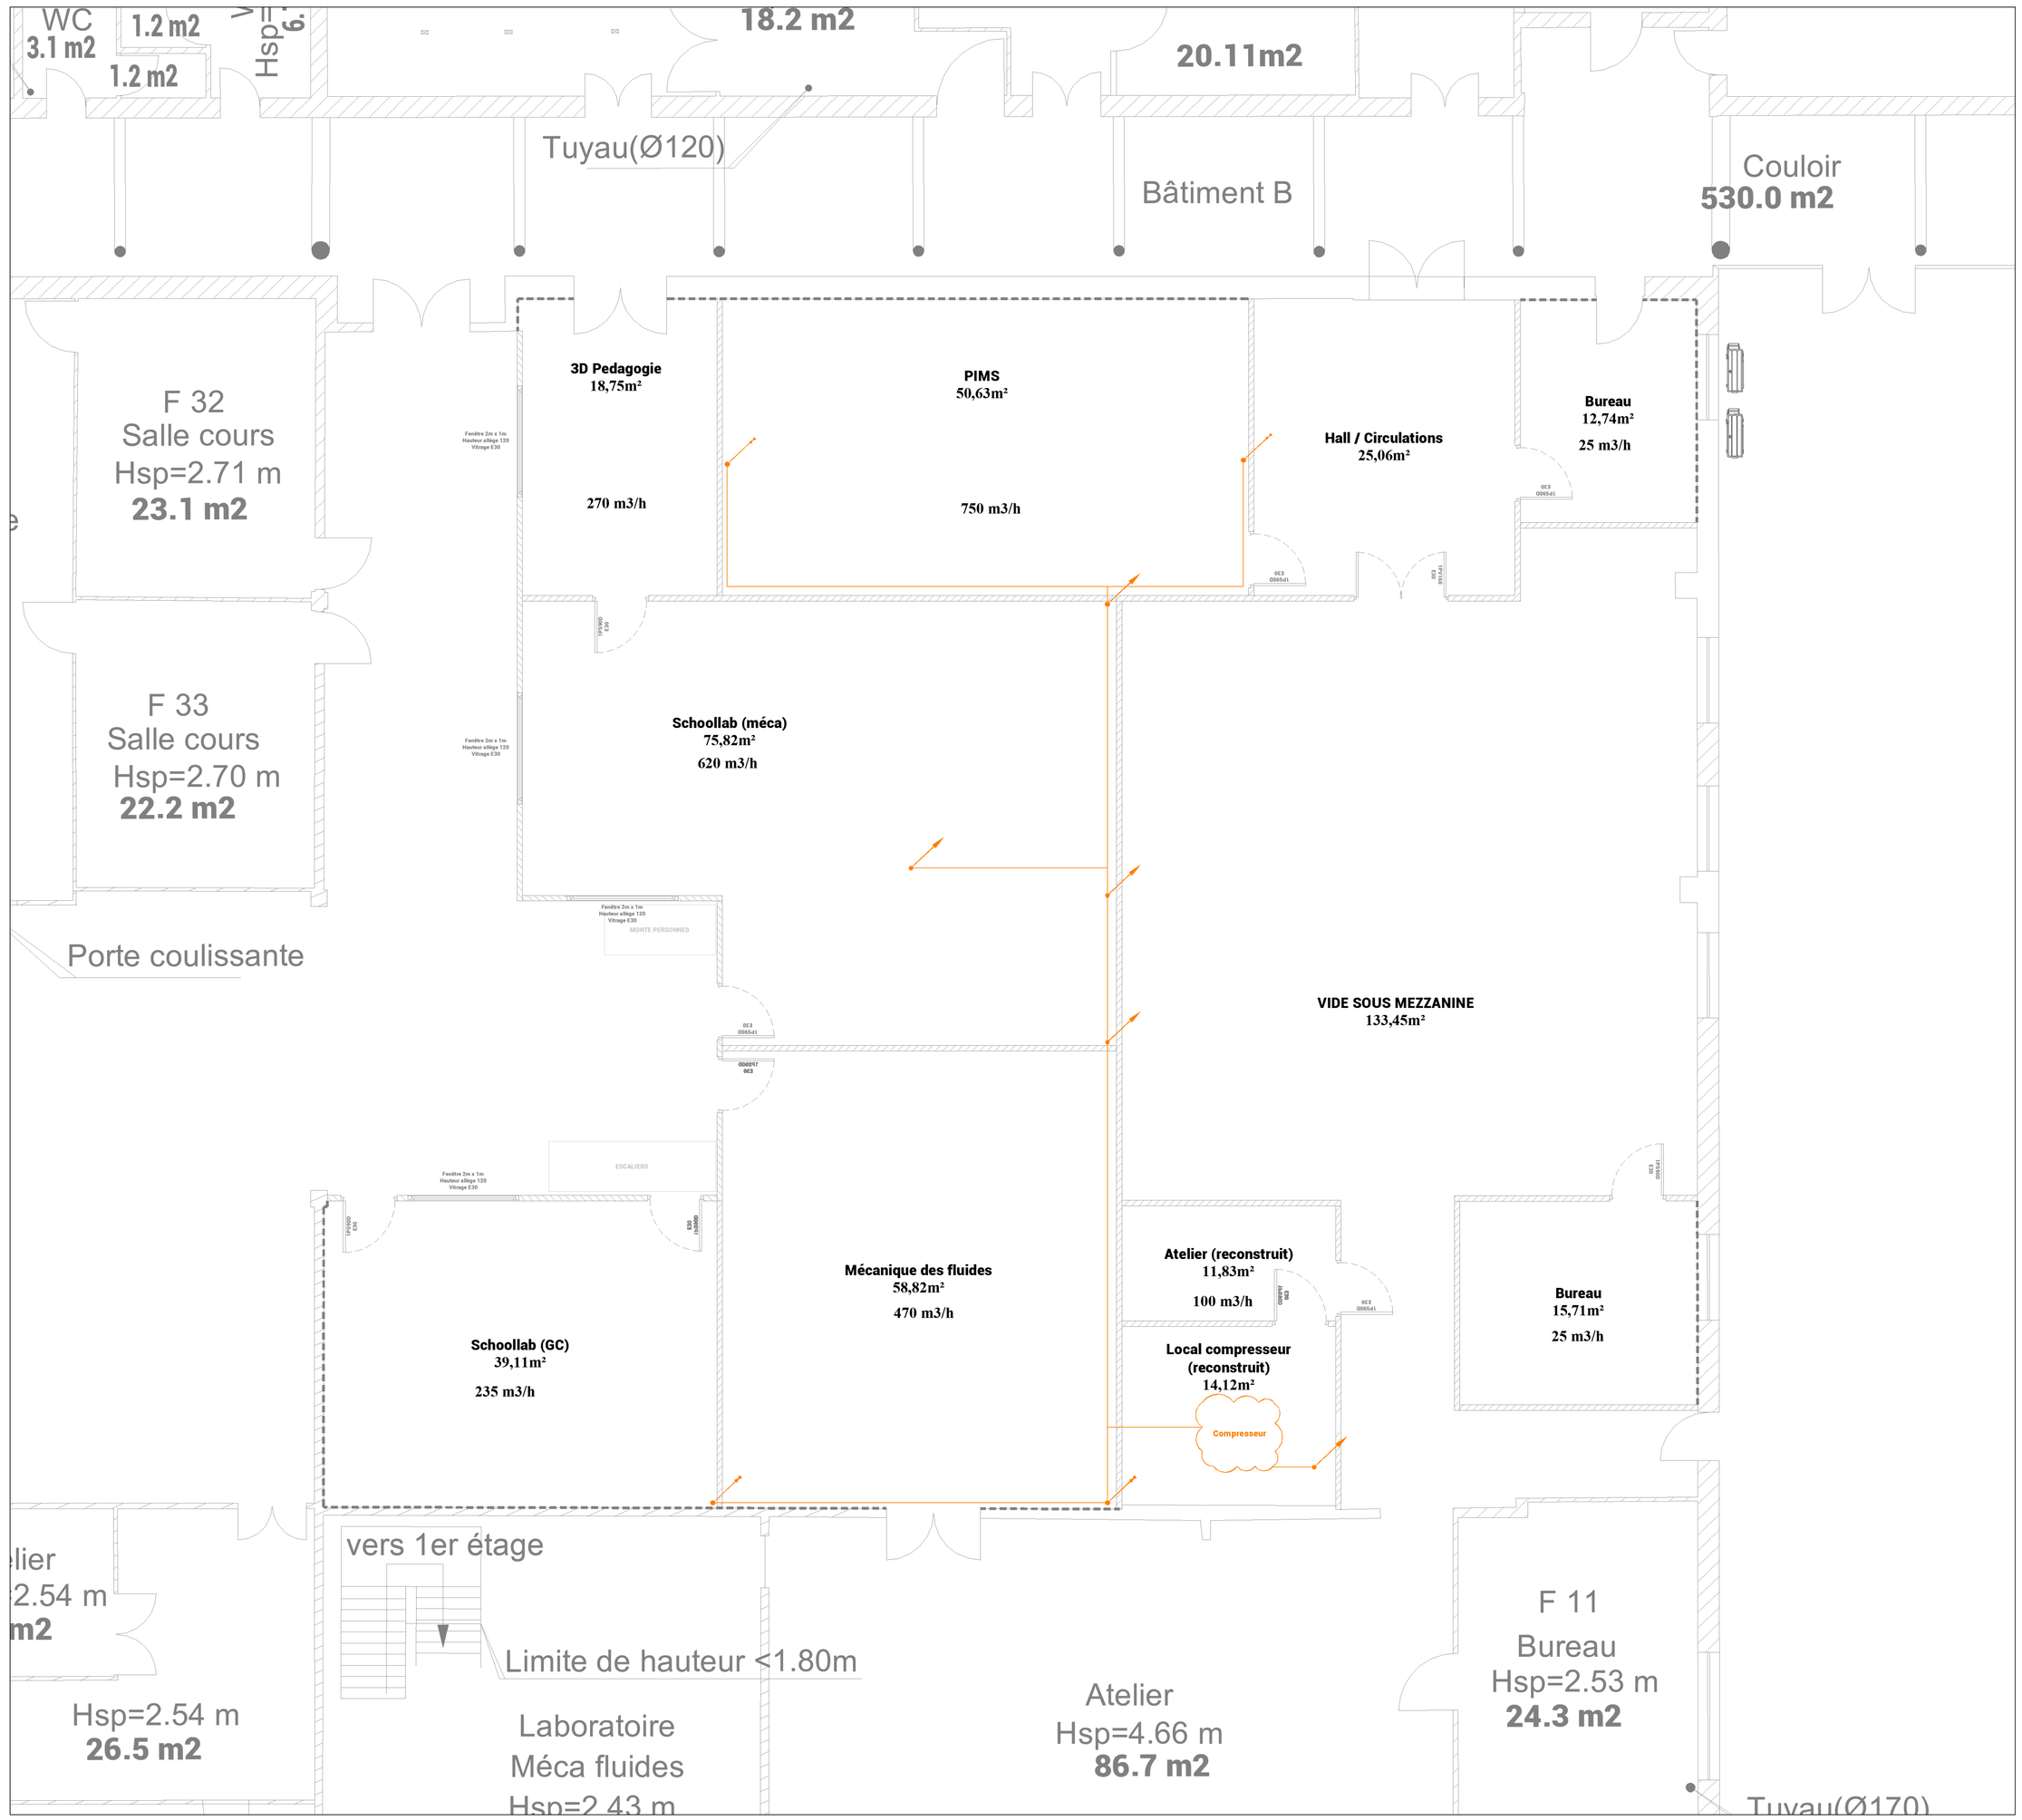

LÉGENDE - Fluides spéciaux	
Symboles	DESIGNATIONS
	Réseau air comprimé
	Attentes

Centrale Lille Institut

Création d'une mezzanine intérieure au bâtiment F

PHASE	IND	DATE	MODIFICATIONS
A.P.S	0	Octobre 2026	*Création de plan*
A.P.D			
P.R.O	☒		
D.C.E			

ETAT PROJETE

Date : **Octobre 2026** | **Ech. : 1/50** | **FLS-01**

Fichier : [illegible] | Style de tracés : Aélia Ingenierie-Noir-Gris-Couleur.stb

- LOT 04 : CVCP-

- Vue en plan RDC -
- Plan Fluides spéciaux -

IMPORTANT : Ce plan ne peut être utilisé comme plan d'éxecution. Les implantations et les quantités des matériels sont données à titre indicatif et sont à vérifier par l'entreprise selon les cahiers des charges et les programmes de l'opération

Maîtrise d'ouvrage :


centralelille

Centrale Lille Institut- Pôle Patrimoine
Cité Scientifique – CS 248
59651 Villeneuve d'Ascq Cedex
Tél. : 03 20 07 60 83

Bureau d'études :

452, Avenue du Maréchal de Lattre de Tassigny
59350 Saint André lez Lille
03 20 98 80 00
contact@oelio-environnement.com

VUE EN PLAN R+1
MEZZANINE
Ech:1/50

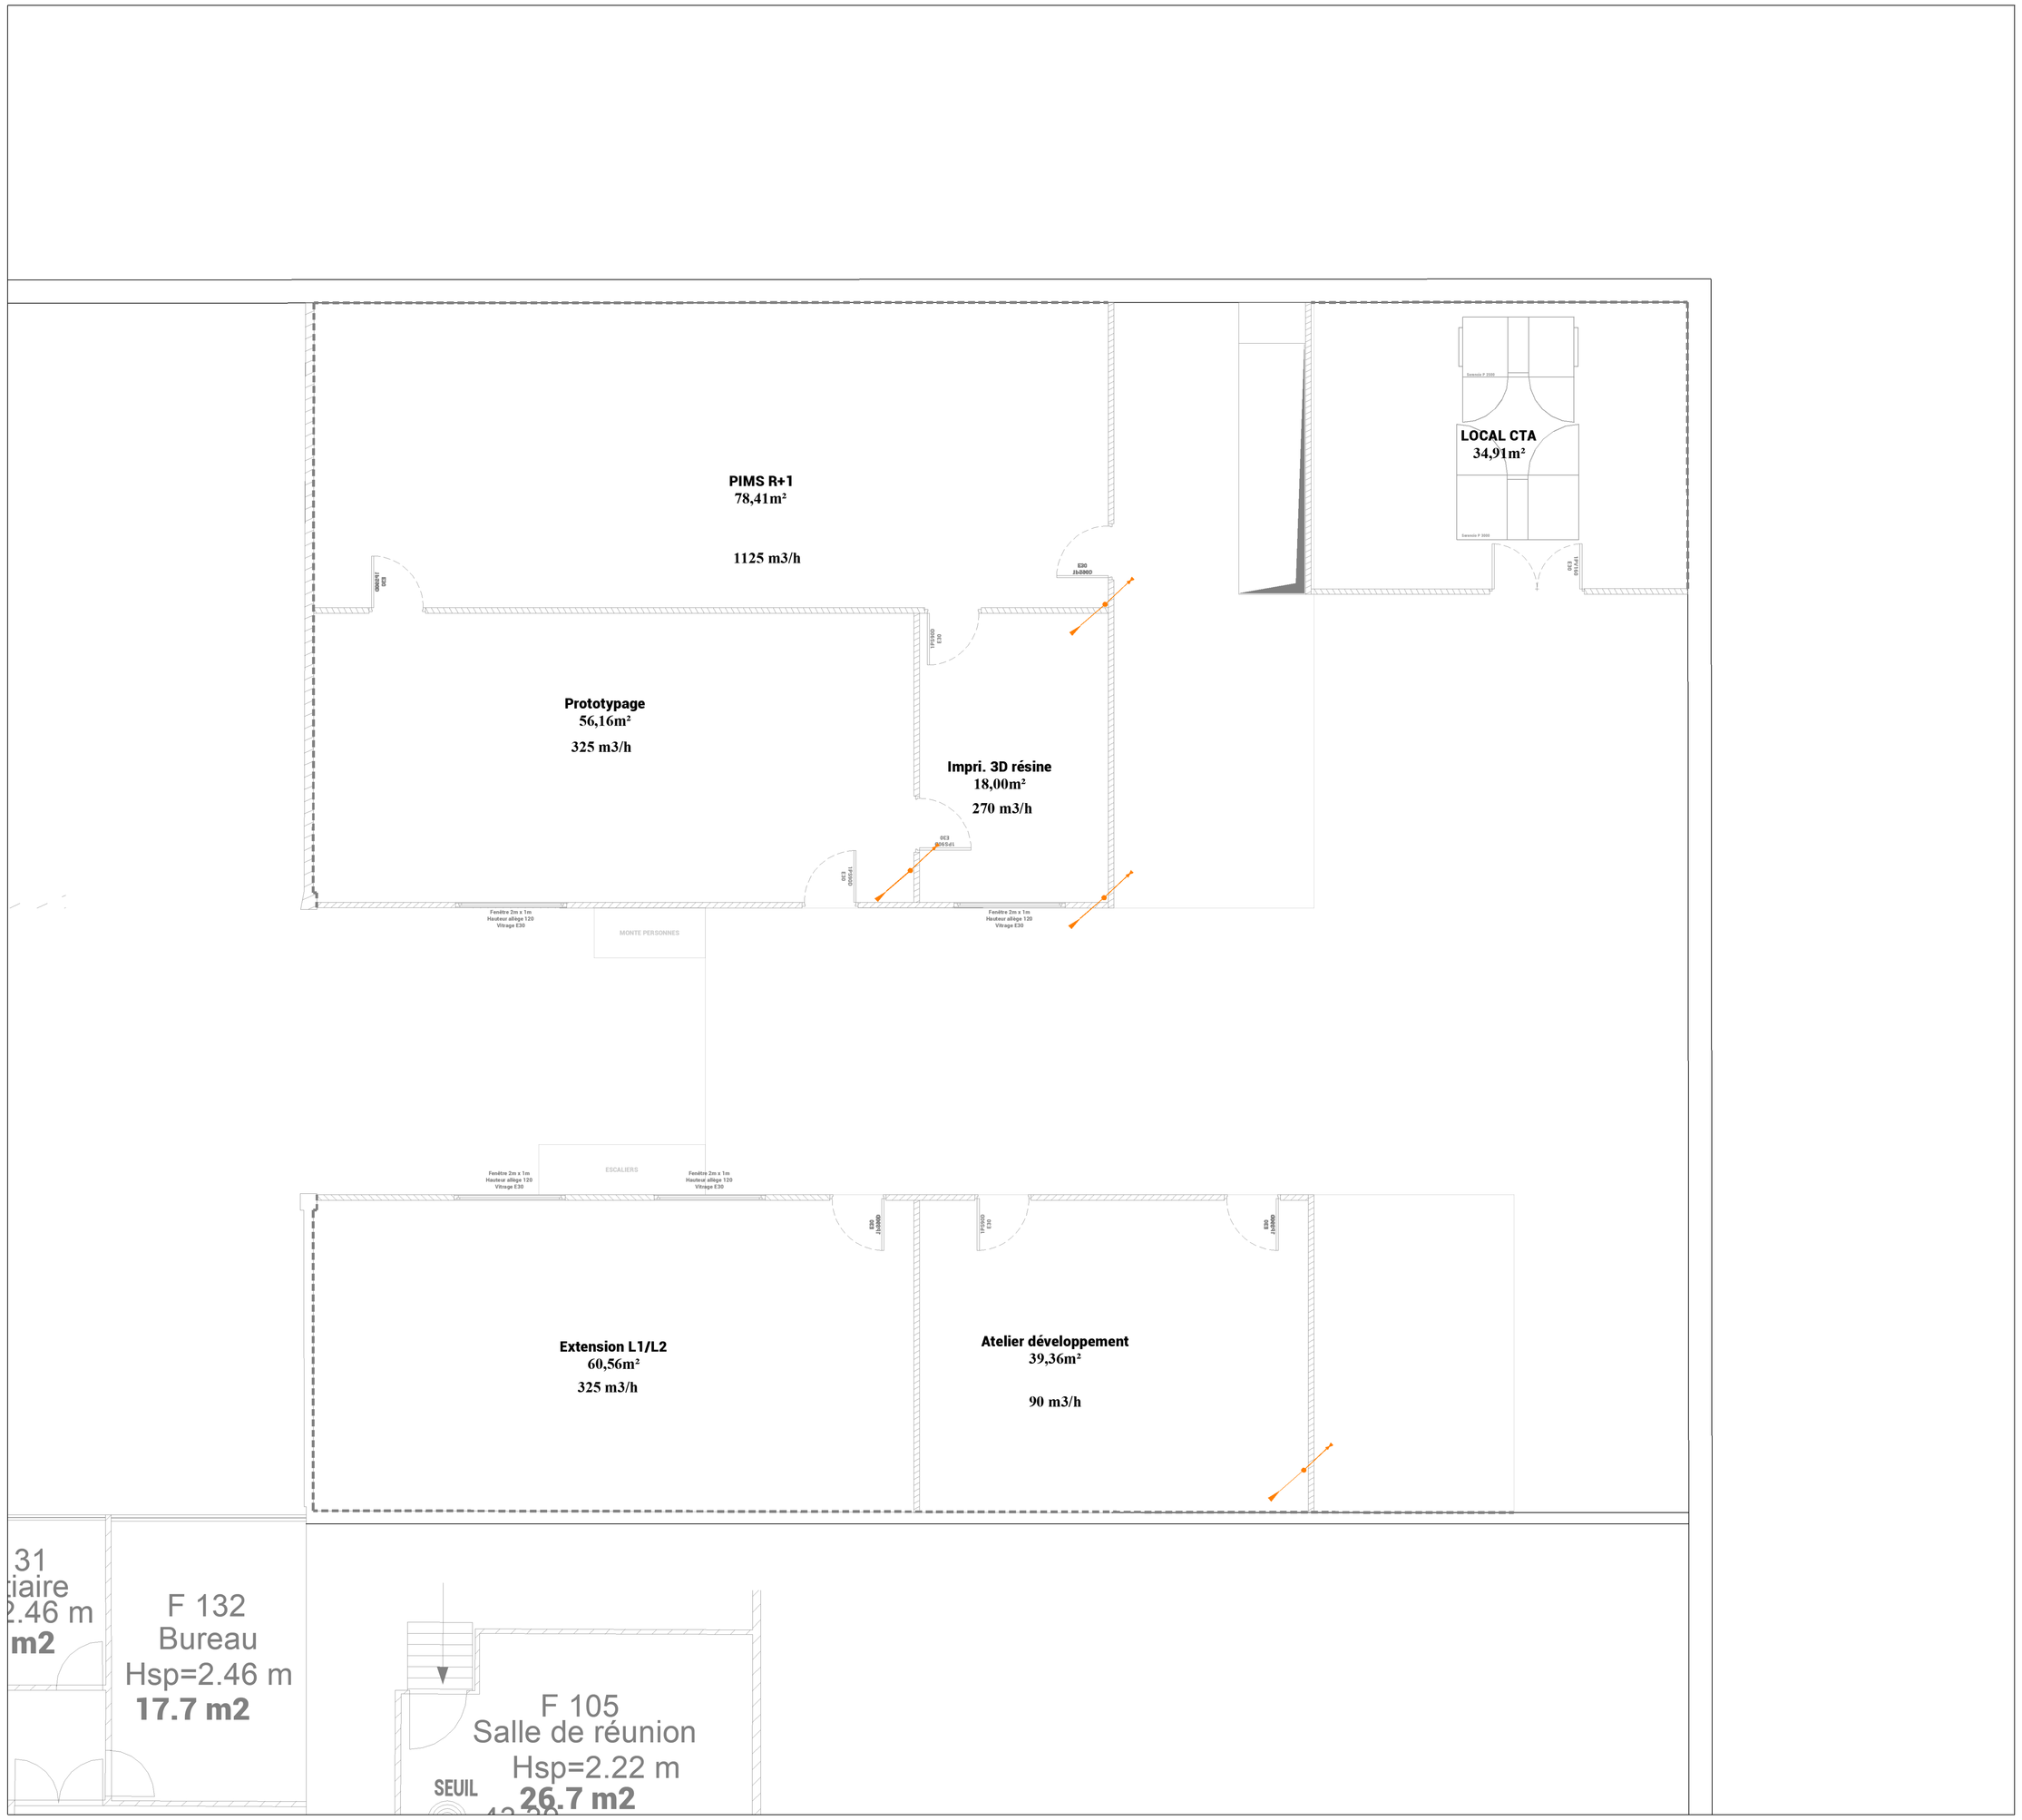

LÉGENDE - Fluides spéciaux	
Symboles	DESIGNATIONS
	Réseau air comprimé
	Attentes

Centrale Lille Institut

Création d'une mezzanine intérieure au bâtiment F

PHASE		IND	DATE	MODIFICATIONS
A.P.S		0	Octobre 2026	*Création de plan*
A.P.D				
P.R.O	☒			
D.C.E				

ETAT PROJETE

Date : **Octobre 2026** | **Ech. : 1/50** | Fichier : Arbo>Chantiers_EXPLICE - Centrale Lille - F - Mezzanine\07 - PROJE - Mises à jour\Styles de tracés - Aelia Ingenierie-Noir-Gris-Couleur.ctb | **FLS-02**

- LOT 04 : CVCP -

- Vue en plan R+1 -
- Plan Fluides spéciaux -

IMPORTANT : Ce plan ne peut être utilisé comme plan d'exécution. Les implantations et les quantités des matériels sont données à titre indicatif et sont à vérifier par l'entreprise selon les cahiers des charges et les programmes de l'opération

Maîtrise d'ouvrage :

Centrale Lille Institut- Pôle Patrimoine
Cité Scientifique – CS 248
59651 Villeneuve d'Ascq Cedex
Tél. : 03.20.67.60.93

Bureau d'études :

452, Avenue du Maréchal de Lattre de Tassigny
59350 Saint André lez Lille
03 20 98 60 01
contact@aelia-environnement.com