
VUE EN PLAN RDC
MEZZANINE
Ech:1/50

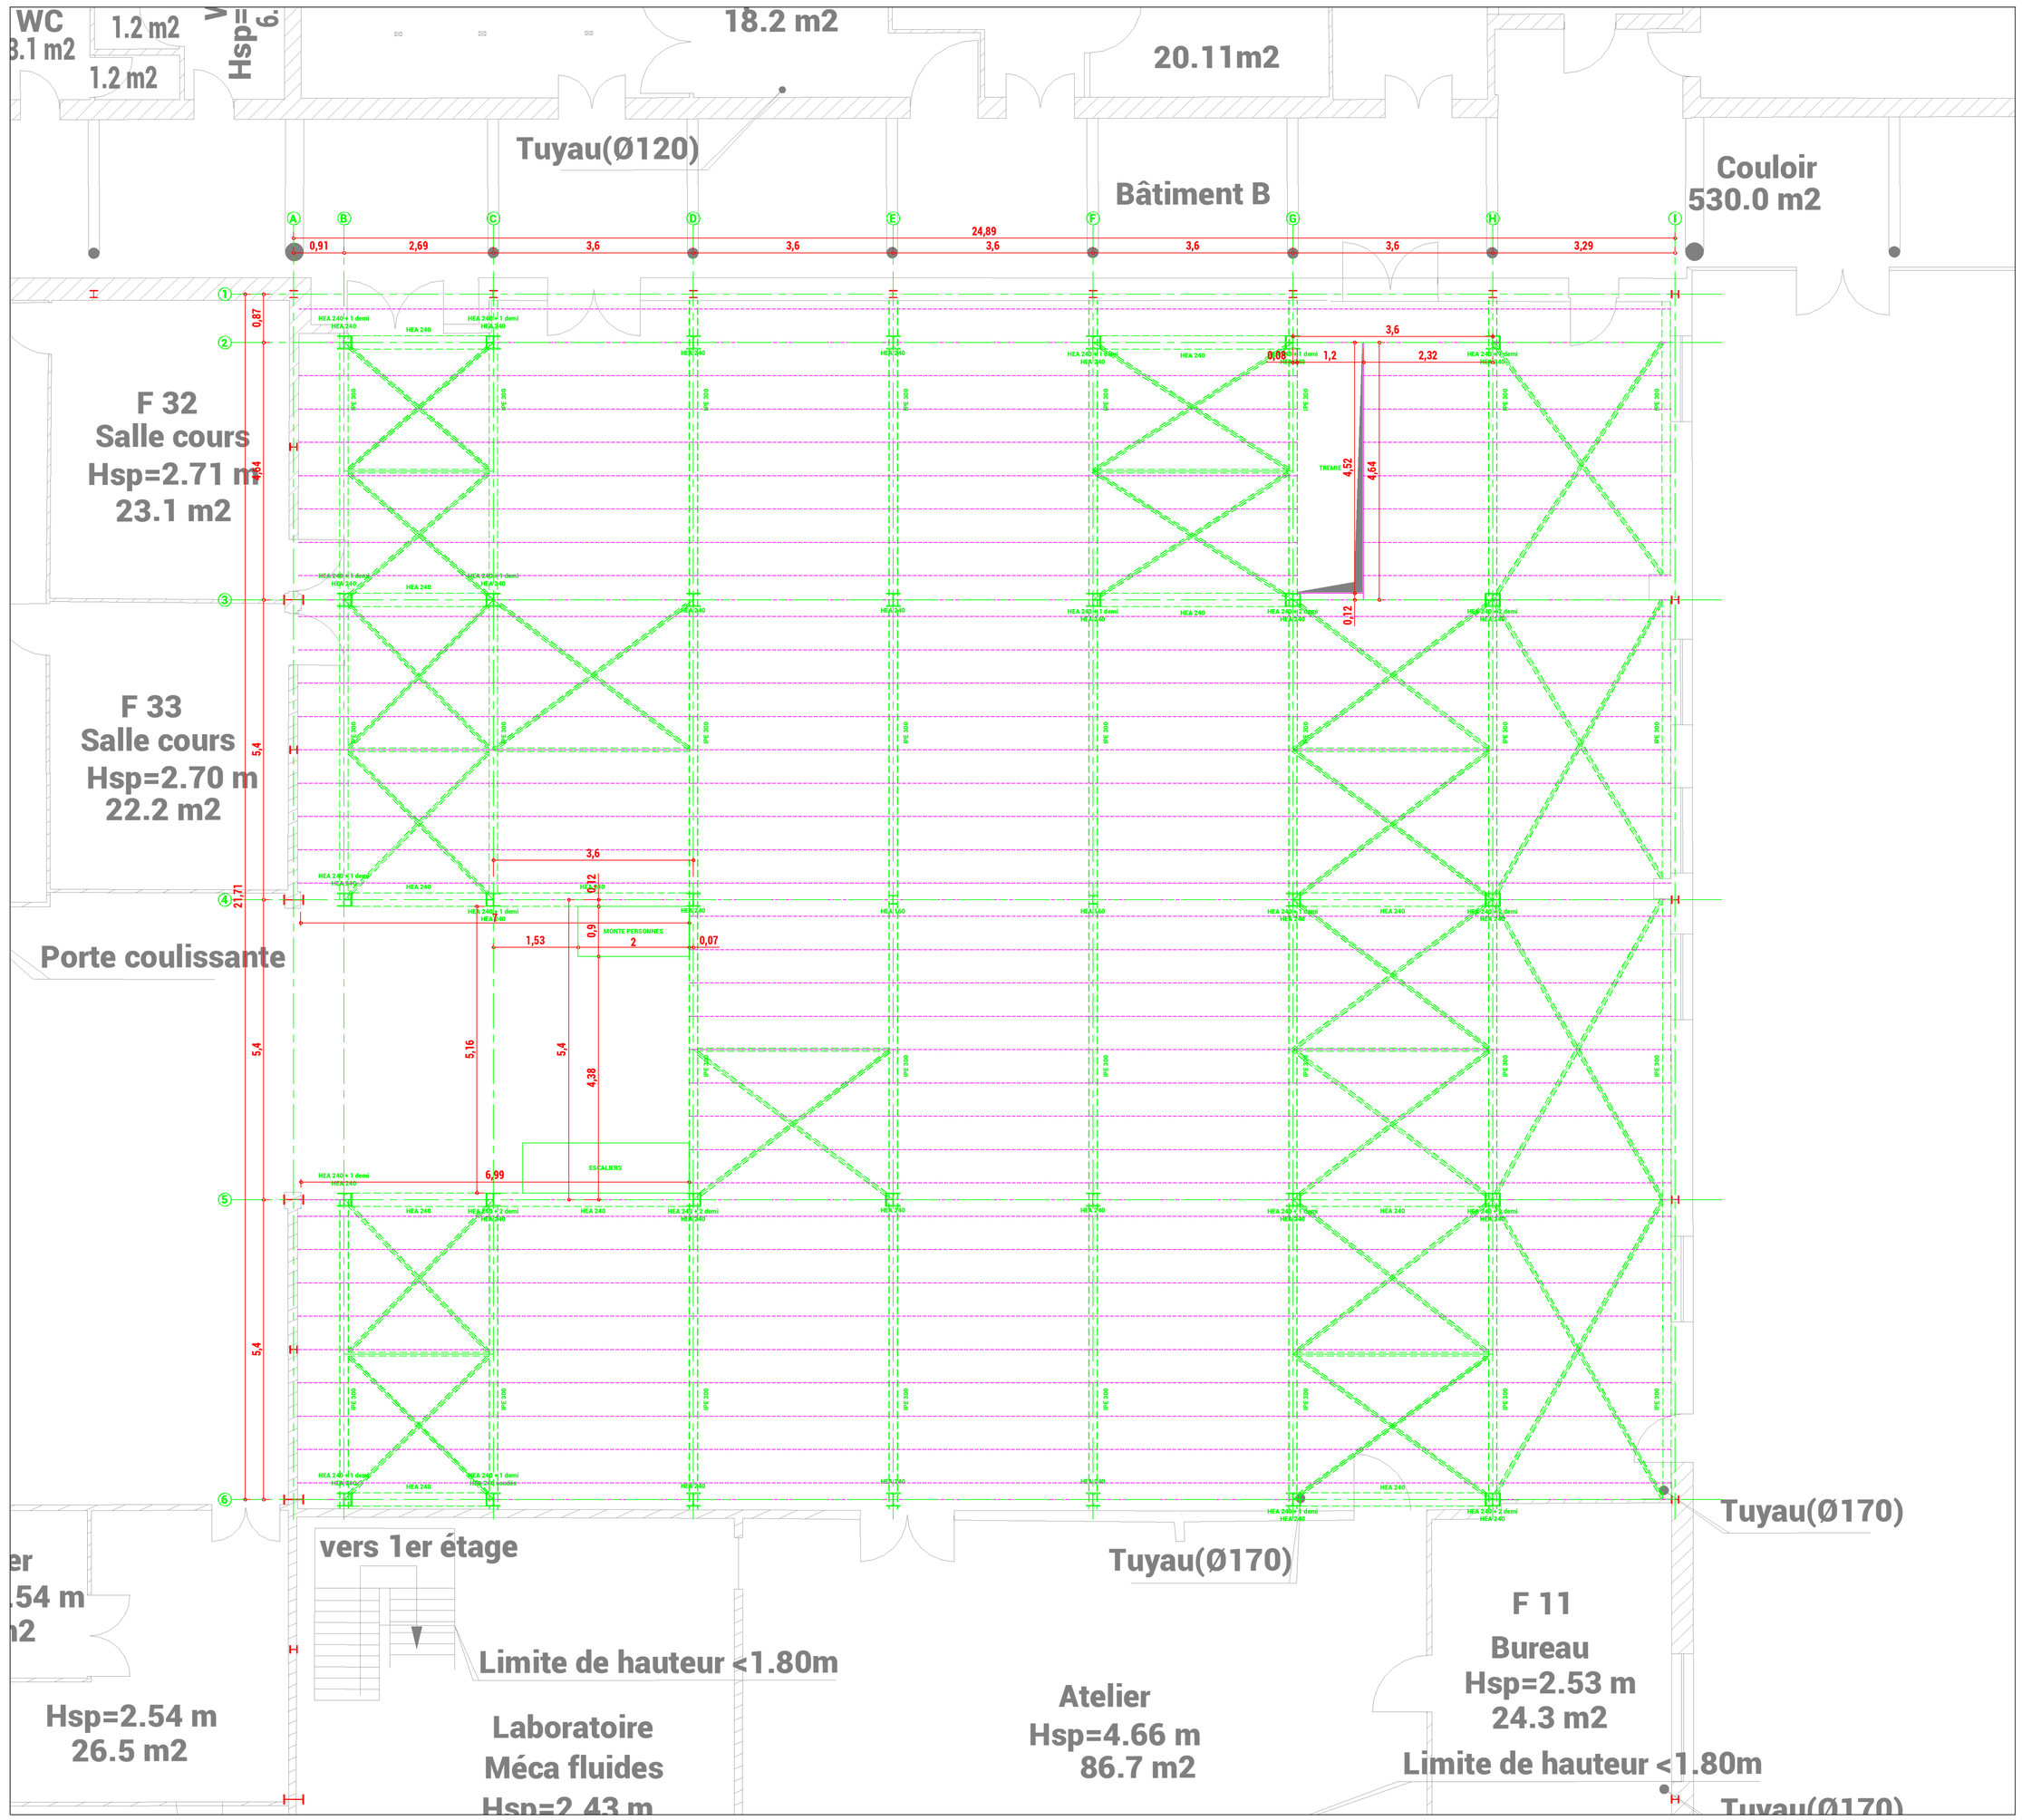

Légende générale

- Poutre ou poteau métallique
- Panneau tripli
- Contreventement Cornières 60x60x6
- Solives IPE 140

Centrale Lille Institut

Création d'une mezzanine intérieure au bâtiment F

PHASE	IND	DATE	MODIFICATIONS
A.P.S	0	Octobre 2025	*Création de plan*
A.P.D			
P.R.O			
D.C.E			

ETAT PROJETE

Date : **Octobre 2026** | **Ech. : 1/50** | Fichier : 4-PHASE2\DOSSIER PRO\02-DESSIN\STRUCTURE\ - Plans.pln | Style de tracés : Aéla Ingenierie-Noir-Gris-Couleur.stb | **STR-01**

- LOT 02 : CHARPENTE SERRURERIE -

- Vue en plan RDC -

MEZZANINE

IMPORTANT : Ce plan ne peut être utilisé comme plan d'éxecution. Les implantations et les quantités des matériels sont données à titre indicatif et sont à vérifier par l'entreprise selon les cahiers des charges et les programmes de l'opération

Maîtrise d'ouvrage :


centralelille

Centrale Lille Institut- Pôle Patrimoine
Cité Scientifique – CS 248
59651 Villeneuve d'Ascq Cedex
Tél. : 03.20.07.60.93

Bureau d'études :

452, Avenue du Maréchal de Lattre de Tassigny
59350 Saint André lez Lille
03 20 96 80 00
contact@oelio-environnement.com

VUE EN PLAN R+1
MEZZANINE
Ech:1/50

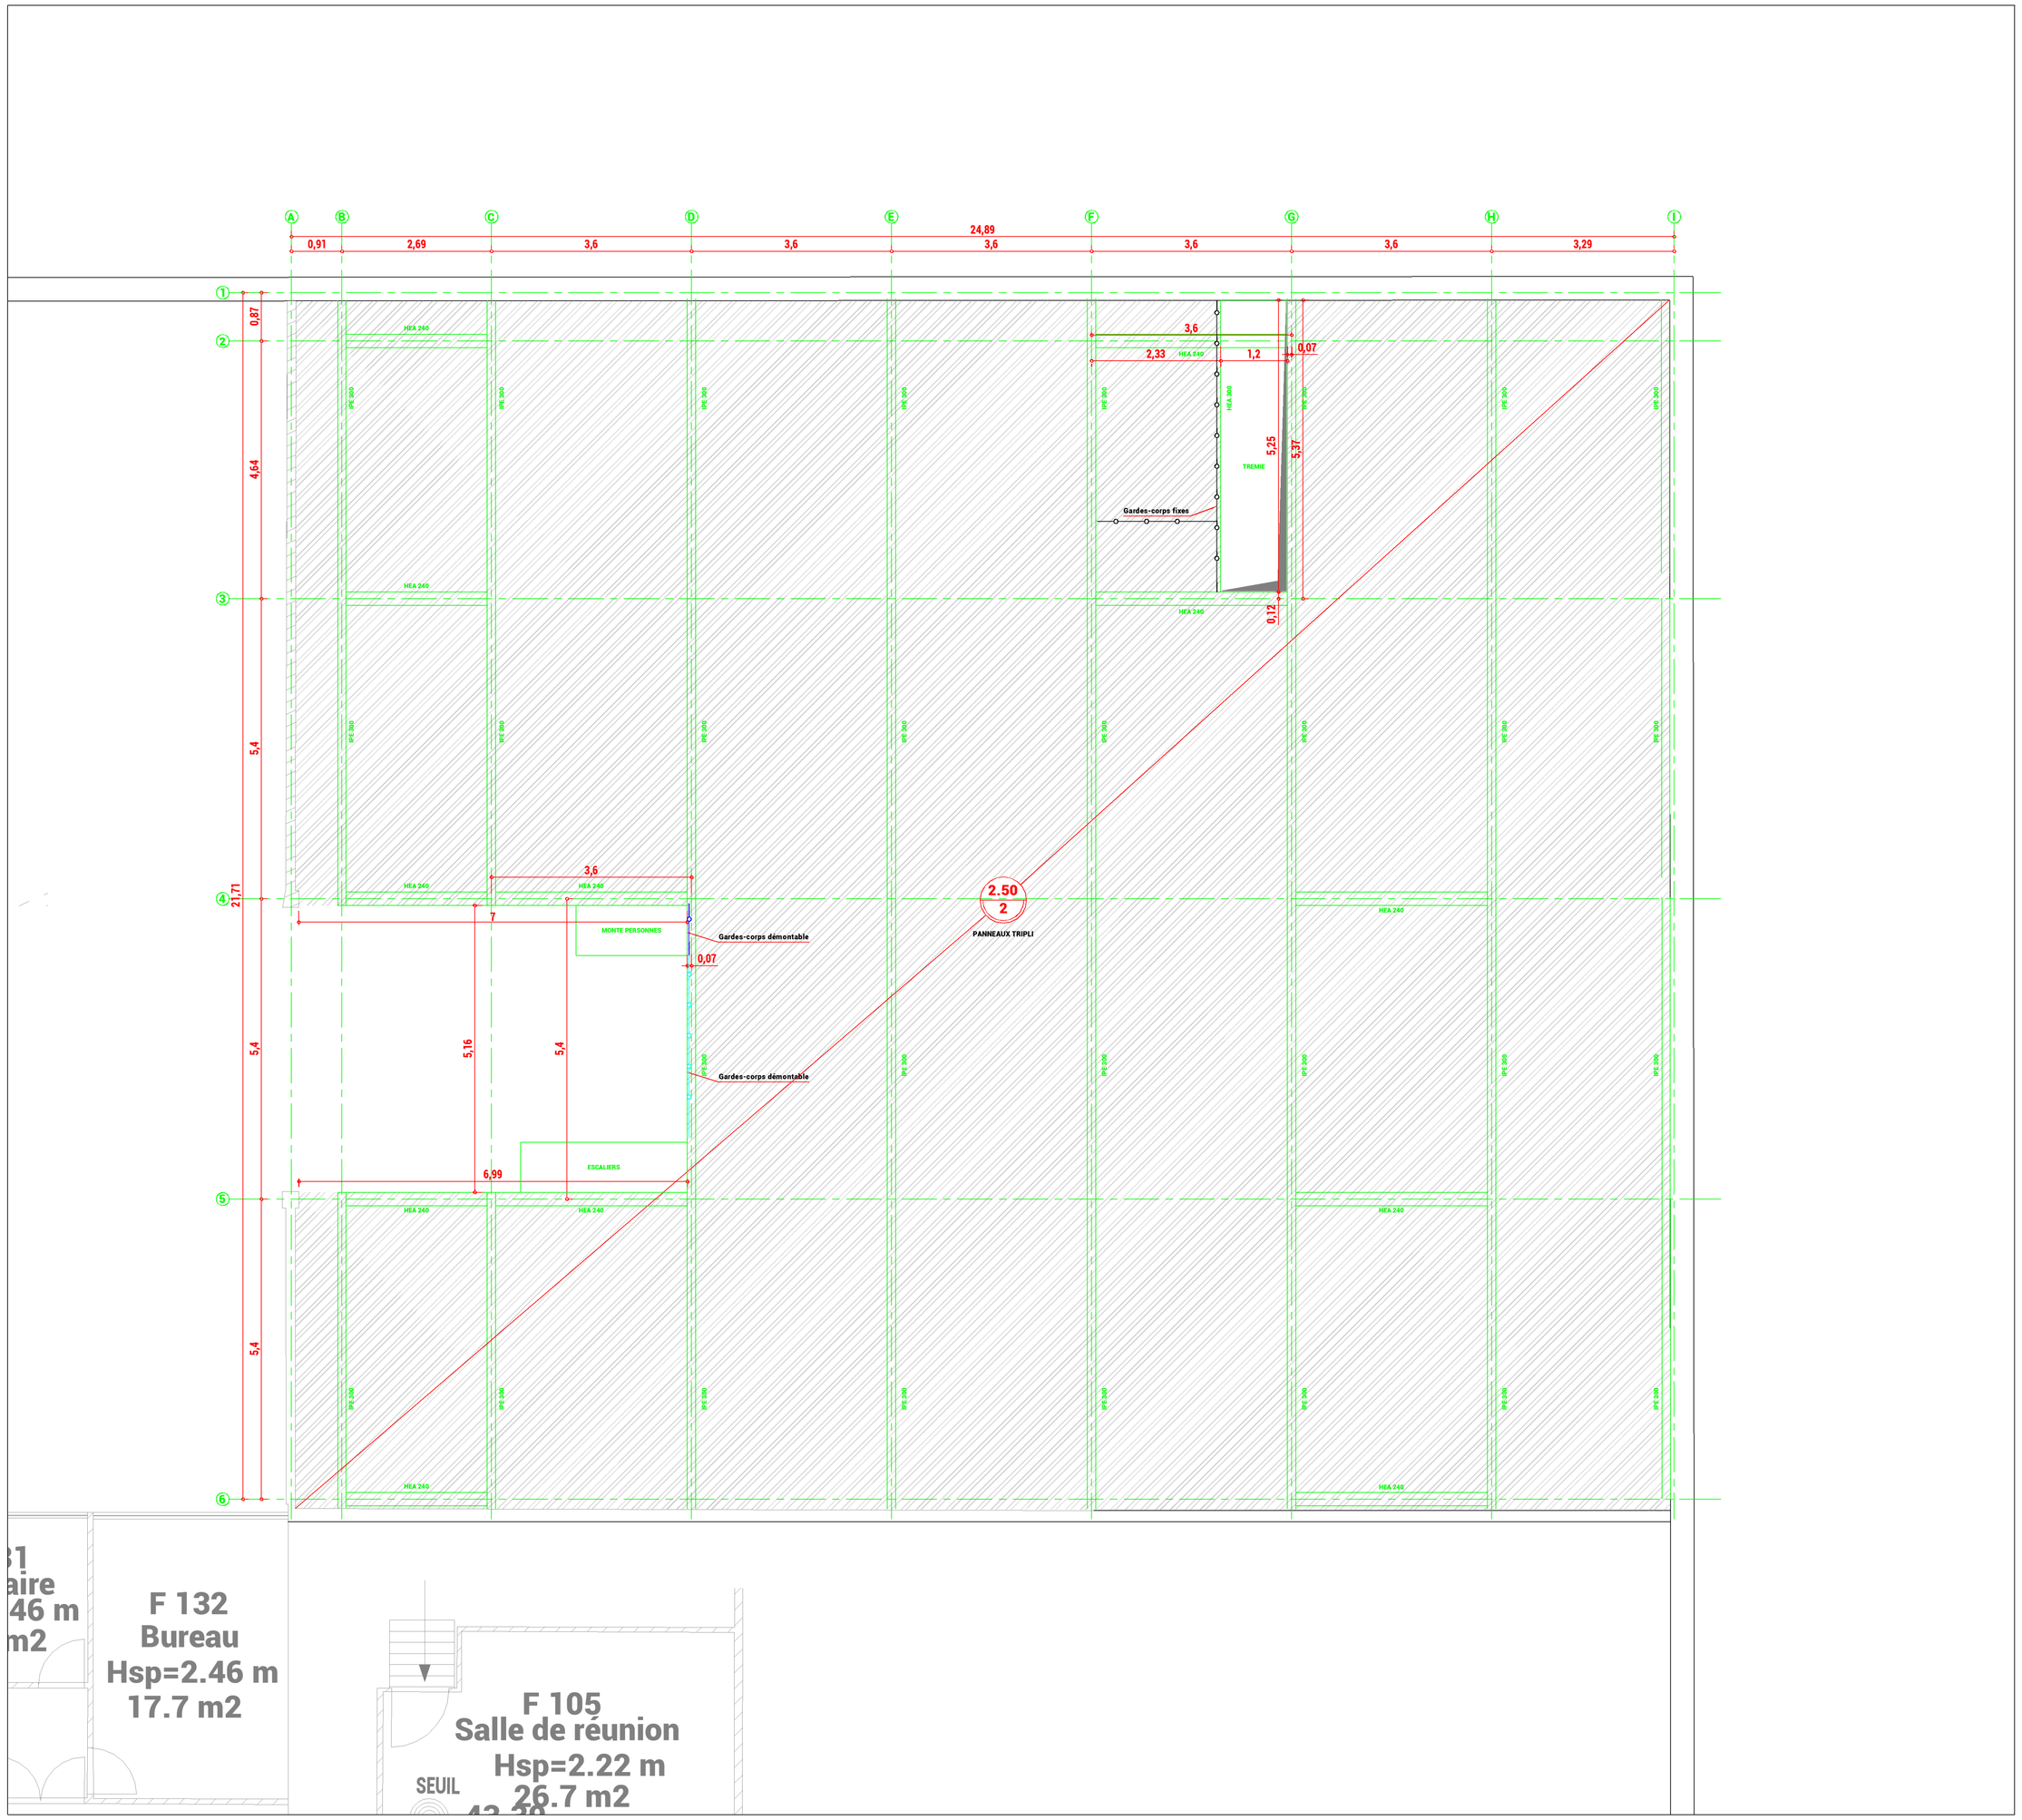
A
B
C
D
E
F
G
H
I
0,91
2,69
3,6
3,6
3,6
24,89
3,6
3,6
3,29
1
2
3
4
5
6
0,87
4,64
5,4
21,71
5,4
5,4
HEA 240
HEA 240
HEA 240