
VUE EN PLAN RDC
MEZZANINE
Ech:1/50

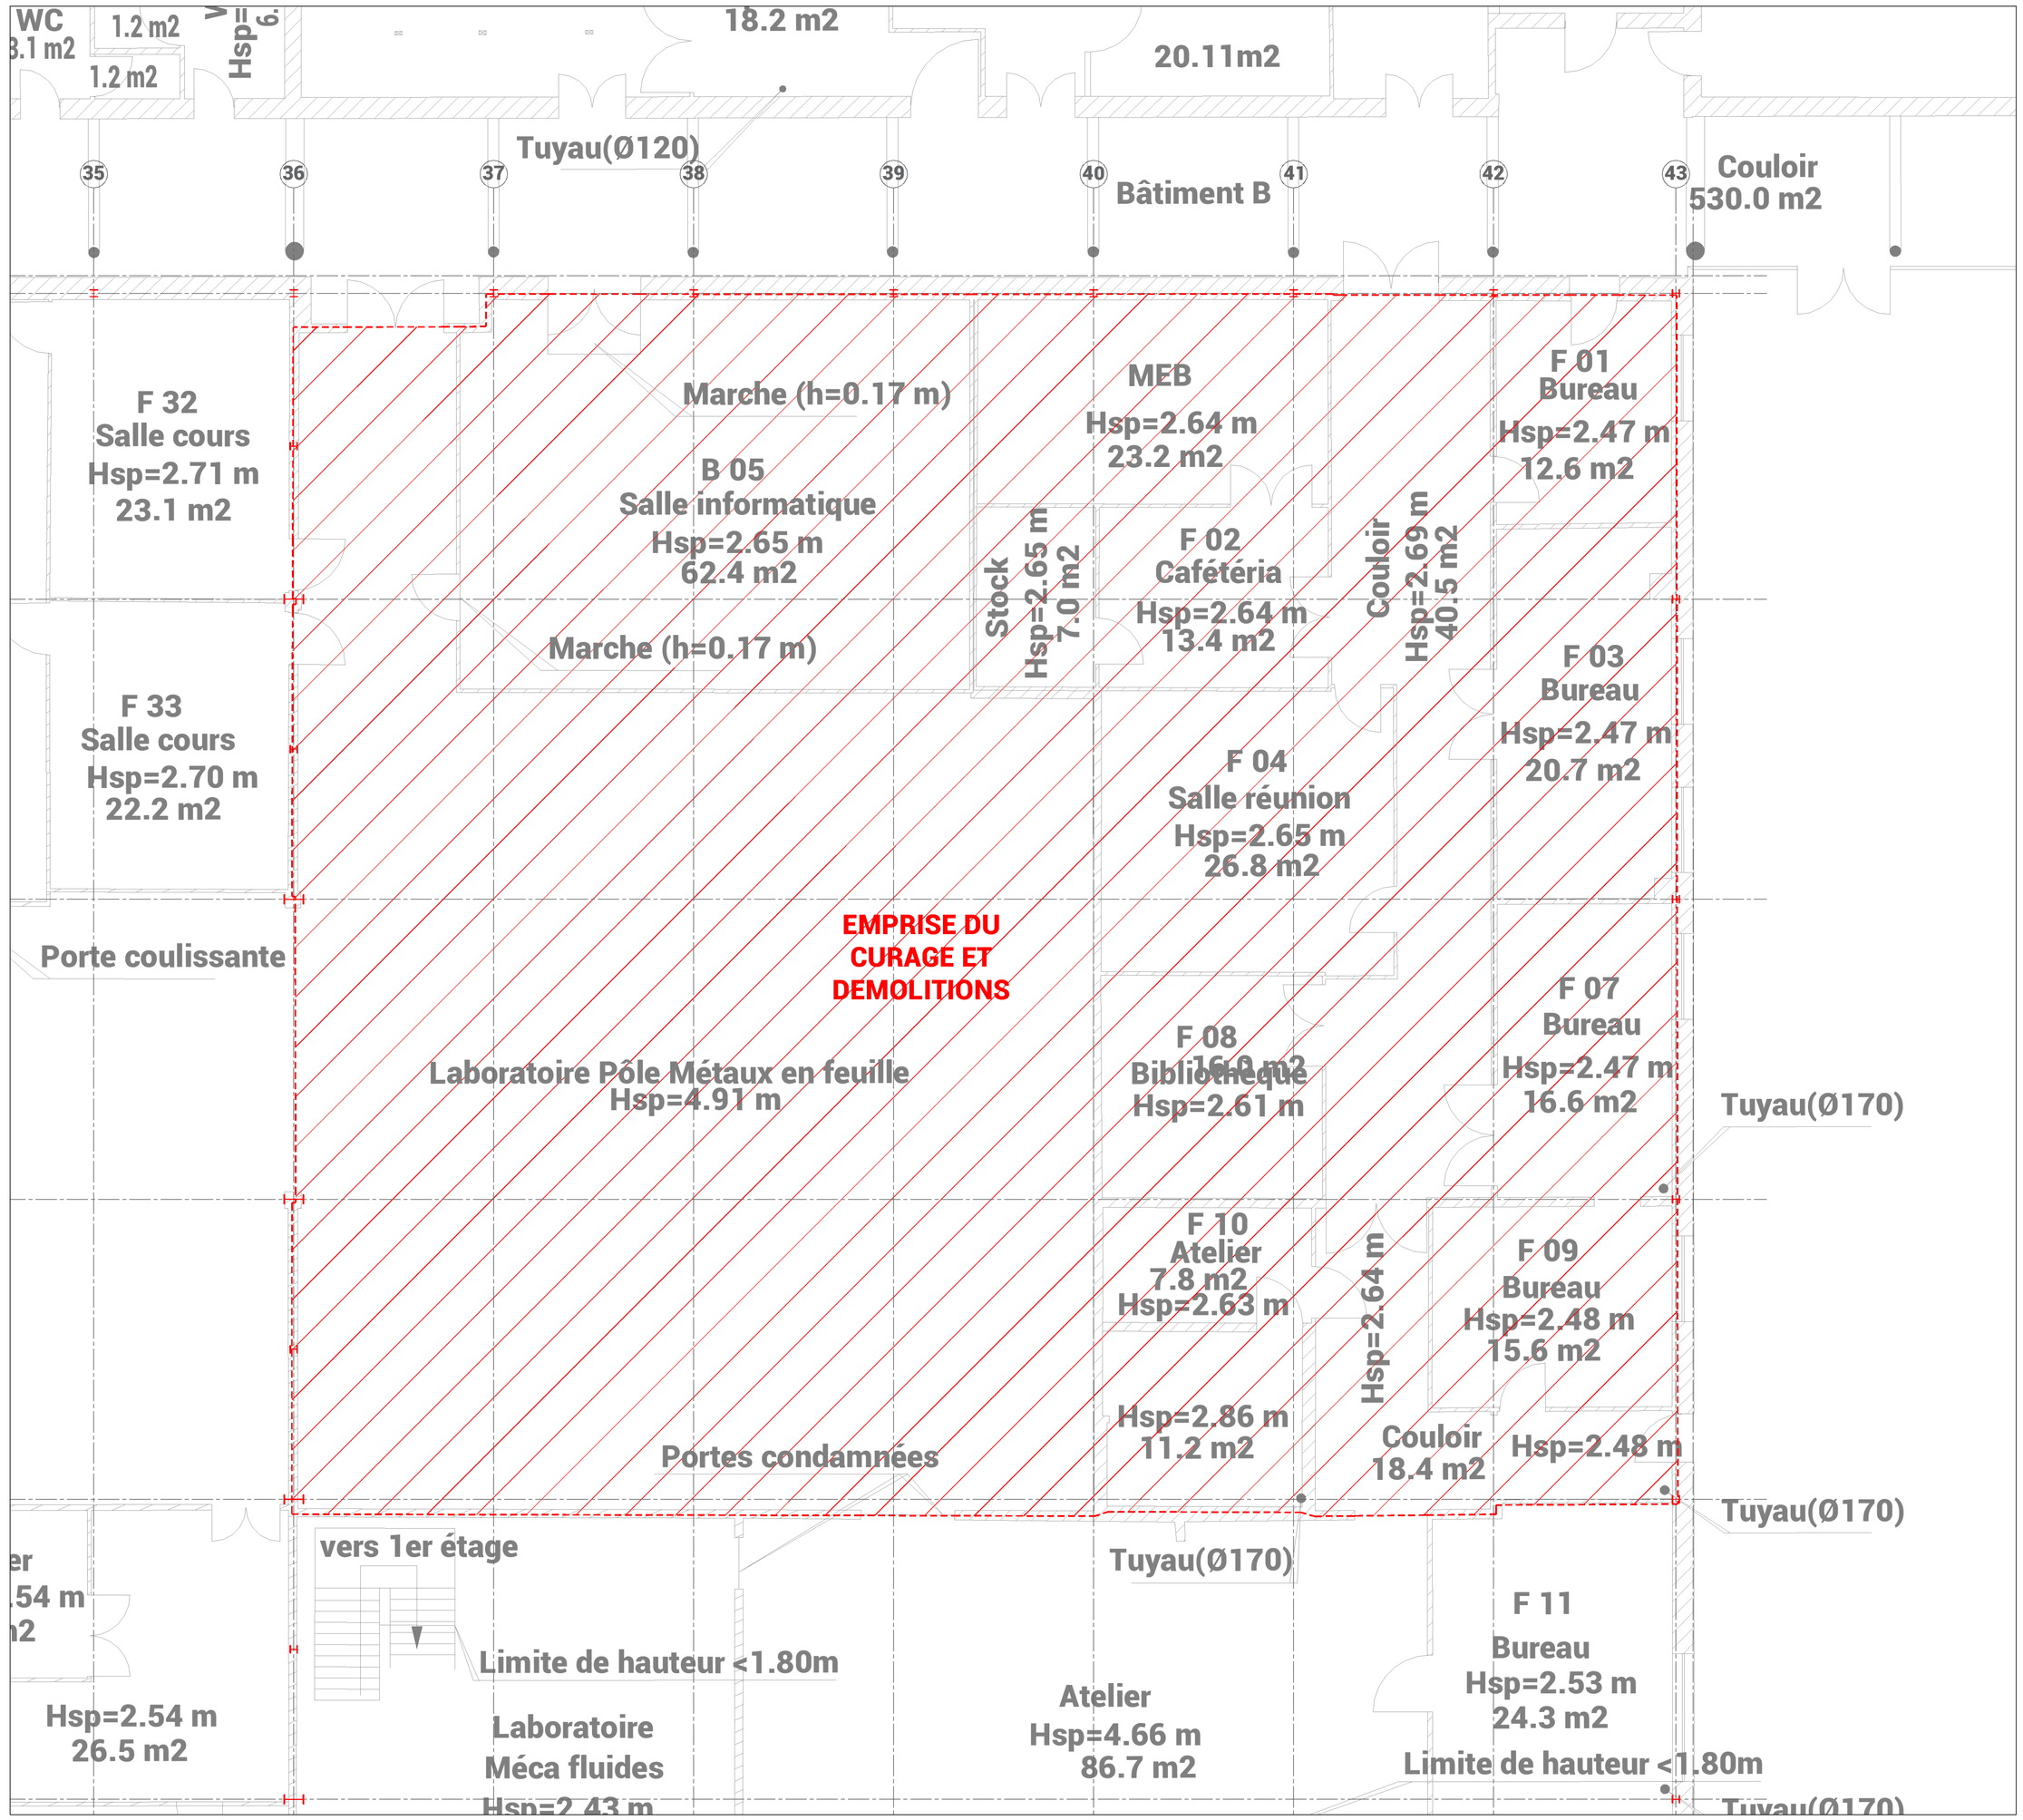

Centrale Lille Institut
Création d'une mezzanine intérieure au bâtiment F

PHASE		IND	DATE	MODIFICATIONS
A.P.S	☐	0	Octobre 2026	*Création de plan*
A.P.D	☐			
P.R.O	☒			
D.C.E	☐			

ETAT PROJETE

Date : **Octobre 2026** | **Ech. : 1/50** | Fichier : [illegible] | Style de traits : Arêtes tangentielles-Noir-Gris-Couleur.ctb | **DML-01**

- LOT 01 : DEMOLITION DESAMIANTAGE -
- Vue en plan RDC -
MEZZANINE

IMPORTANT : Ce plan ne peut être utilisé comme plan d'exécution. Les implantations et les quantités des matériels sont données à titre indicatif et sont à vérifier par l'entreprise selon les cahiers des charges et les programmes de l'opération

Maîtrise d'ouvrage :
centralelille
Centrale Lille Institut- Pôle Patrimoine
Cité Scientifique – CS 248
59651 Villeneuve d'Ascq Cedex
Tel. : 03.20.67.60.93

Bureau d'études :
452, Avenue du Maréchal de Lattre de Tassigny
59350 Saint André lez Lille
03 20 96 60 01
contact@oxalis-environnement.com